

公 告

分任契約担当
陸上自衛隊高知駐屯地
第 4 1 9 会計隊長 大久保 桂一

以下のとおり一般競争入札を実施するので、「入札及び契約心得」及び「契約条項」を承知のうえ参加されたい。

1 入札事項

契約実施計画番号		調 達 要 求 番 号		物 品 番 号		仕 様 書 番 号		
6QHKIE100070		6RUM1A16005 0001						
品名 または 件名								
高知（０８）宿舎消防設備保守点検								
部品番号 または 規格								
仕様書のとおり								
使 用 器 材 名								
数 量	単位	銘 柄		使 用 期 限 等	グ ル ー プ	指定	検査	包装
1.00	ST							
納地または工事場所				引 渡 場 所				
高知				業務隊				
搬 入 場 所				納 期 ま た は 工 期				
管理科 大谷技官（内３１６）				令和9年3月31日（水）				

2 競争参加資格

次のいずれかであること
全省庁統一資格の「役務の提供等」に係る等級がA、B、C、D等級であること
ただし、細部は注意事項による。

3 契約条項を示す場所

陸上自衛隊高知駐屯地 会計隊事務室

4 説明会及び入札執行の日時場所

説明会日時場所：説明会は実施しない。
入札日時場所：令和8年9月28日（月）13時30分 陸上自衛隊高知駐屯地 会計隊入札室

5 保証金

入札保証金：免除 契約保証金：免除

6 落札決定方式及び契約方式

落札決定方式：総品目総額 契約方式：一般競争

7 注意事項

別紙のとおり

1 競争に参加する者に必要な資格に関する事項

次の各項目のすべての条件を満たす者

- (1) 予算決算及び会計令第70条の規定に該当しない者であること。なお、未成年者、被保佐人又は被補助人であつて、契約締結のために必要な同意を得ている者は、同条中、特別の理由がある場合に該当する。
- (2) 予算決算及び会計令第71条の規定に該当しない者であること。
- (3) 令和7・8・9年度競争参加資格（全省庁統一資格）「役務の提供等」D等級以上で四国地域の資格を有する者
- (4) 都道府県警察から暴力団関係業者として防衛省が発注する工事等から排除するよう要請があり、当該状態が継続している有資格業者については、競争参加を認めない。
- (5) 入札後、契約を締結するまでの間に、都道府県警察から暴力団関係業者として防衛省が発注する工事等から排除するよう要請があり、当該状態が継続している有資格業者とは契約を行わない。
- (6) 入札心得に定める「暴力団排除に関する誓約事項」に基づく誓約を行わない者の競争参加を認めない。
- (7) 契約担当官等から指名停止の措置を受けている期間中の者でないこと。（協力者を含む。）
- (8) 防衛省大臣官房衛生監、防衛政策局長、防衛装備庁長官又は陸上幕僚長から「装備品等及び役務の調達に係る指名停止等の要領」に基づく指名停止の措置を受けている期間中の者でないこと。
- (9) 前号により現に指名停止を受けている者と資本関係又は人的関係のある者であつて、当該者と同種の物品の売買又は製造若しくは役務請負については防衛省と契約を行おうとする者でないこと。
- (10) 原則、現に指名停止を受けている者の下請負については、認めない。ただし、真にやむを得ない事由を該当する省指名停止権者が認めた場合には、この限りでない。
- (11) 解約に伴う違約金

本公告条件に基づき契約したものについては、天災・地変による場合その他特別の事情がある場合を除き、本公告第3項(3)に規定する「契約業者がその義務を履行しない場合」に該当することとなるため違約金を徴収する。

2 入札説明会及び競争入札執行の場所及び日時

- (1) 入札説明会 : 実施しない

(2) 入 札

ア 場 所 : 陸上自衛隊高知駐屯地第419会計隊入札室
イ 日 時 : 令和8年9月28日(月) 13時30分から

3 保証金等に関する事項

- (1) 入札保証金 : 免 除
- (2) 契約保証金 : 免 除
- (3) 違 約 金 : 落札者が「入札及び契約心得」に従って契約の締結手続きをしない場合には、落札者が契約締結に応じないものとみなし、落札価格の100分の5に相当する金額を違約金として徴収し、契約者が契約を履行しない場合は、契約金額の100分の10以上の金額を違約金をして徴収する。

4 入札方法

落札決定に当たっては、入札書に記載された金額に当該金額の10%に相当する額を加算した金額（当該金額に1円未満の端数があるときは、その端数を切り捨てるものとします。）をもって落札価格とするので、入札者は消費税、地方消費税の課税事業者、免税事業者であることに拘わらず入札書には、見積もった金額の110分の100を記載すること。（税抜）

なお、入札書には、入札金額の積算内訳書を添付すること。

5 入札の無効

- (1) 第1項で示した競争に参加する者に必要な資格を有しない者のした入札
- (2) 入札に関する条項に違反した入札
- (3) 入札金額、入札者の氏名及び押印された印影が判別し難い入札
- (4) 入札者が誓約した誓約書に虚偽があった場合又は誓約に反する行為があった場合

6 契約書の作成

契約書を作成する。

契約書の記載要領の細部については、落札決定後落札者に説明する。

7 落札の決定方式

総 額

総額が予定価格の範囲内で最低の価格をもって申込をした者を落札者とする。

なお、落札となるべき同価の入札をした者が2人以上ある場合は、くじ引きにより落札者を決定する。

8 その他

- (1) 郵便による入札については、令和8年9月28日(月)12時00分必着分までを有効とします。なお、事前に郵便入札の申し出を第419会計隊まで行うとともに便着の確認を必ずお願いします。
また、入札金額が同額による場合は当該入札に関係の無い職員により抽選を実施します。
- (2) 予定価格に達しない場合は再度入札を実施します。郵便による入札がない場合は当日実施し、郵便による入札がある場合は別途連絡します。
- (3) 電報・電話等による入札は認めません。
- (4) 入札に参加する者は、令和8年9月25日(金)12時00分までに資格決定通知書の写しを提出してください。（FAX可）
- (5) 代表者以外での入札については、入札までに委任状を提出してください。
- (6) 市価調査等依頼の場合はご協力をお願いします。
- (7) 入札心得等関係事項を承知の上参加してください。
- (8) 適用する契約条項
ア 役務請負契約条項
イ 談合等の不正行為に関する特約条項
ウ 暴力団排除に関する特約条項
- (9) 入札及び契約に関する詳細は、陸上自衛隊高知駐屯地第419会計隊契約班窓口にて閲覧してください。
- (10) 入札及び契約事項に関する問い合わせ先
〒781-5451 高知県香南市香我美町上分3390番地
陸上自衛隊高知駐屯地 第419会計隊 担当：井垣（いがき）
TEL0887-56-3471 内線(347) FAX0887-56-3475（直通）
（仕様書等に関する事項）
陸上自衛隊高知駐屯地 業務隊管理科営繕班 担当：大谷（おおたに）
TEL0887-56-3471 内線(316)

本公告は、陸上自衛隊高知駐屯地 第419会計隊

陸上自衛隊中部方面隊ホームページ <https://www.mod.go.jp/gsdf/mae/mafin/>に掲示している。

- 1 名 称
高知（０８）宿舍消防設備点検
- 2 期 間
契約締結日 ～ 令和９年３月３１日（水）
- 3 作業場所
高知県香南市香我美町下分３３０８－４ 陸上自衛隊高知駐屯地香我美宿舍
高知県香南市赤岡町別所山１４２８－３ 陸上自衛隊高知駐屯地第２赤岡宿舍
- 4 概 要
平成１６年消防庁告示第９号に基づく消防設備の機器点検及び総合点検を行う。
- 5 対象施設器材
(1) 第２赤岡宿舍

設備名	種類	点検内容	数量	備考
消火器具	消火器（加圧式粉末消火器）	機器点検	20 本	
非常用警報器具及び設備	起動装置（非常警報装置）	機器点検及び総合 機器点検	8 台	
	表示灯		8 灯	
	音響装置		8 個	
	常用電源		1 式	

(2) 香我美宿舍（Ａ棟）

設備名	種類	点検内容	数量	備考
消火器具	消火器（加圧式粉末消火器）	機器点検	25 本	
非常用警報器具及び設備	差動式スポット型熱感知器	機器点検及び総合 機器点検	177 個	
	定温式スポット型熱感知器		50 個	
	光電式スポット煙感知器		1 個	
	戸外表示器		52 個	
	住宅用受信機		50 個	
	起動装置（非常警報装置）		15 個	
	音響装置（非常警報装置）		15 個	
	操作装置		3 個	
	常用電源		1 式	
	予備電源		1 式	
	受信機バッテリー24V0.9Ah	機器交換	1 個	

(3) 香我美宿舍（Ｂ棟）

設備名	種類	点検内容	数量	備考
消火器具	消火器（加圧式粉末消火器）	機器点検	25 本	
非常用警報器具及び設備	差動式スポット型熱感知器	機器点検及び総合 機器点検	187 個	
	定温式スポット型熱感知器		50 個	
	光電式スポット煙感知器		1 個	
	戸外表示器		52 個	
	住宅用受信機		50 個	
	起動装置（非常警報装置）		15 個	
	音響装置（非常警報装置）		15 個	
	操作装置		3 個	
	常用電源		1 式	
	予備電源		1 式	
	受信機バッテリー24V0.9Ah		1 個	
	遠隔機能付差動式スポット2種	機器交換	2 個	

6 一般事項

- (1) 本作業は、仕様書、図面及び「建築保全業務共通仕様書及び同解説平成３０年版（国土交通省大臣官房官庁営繕部監修）」の他、消防法、消防法施工令、消防法施行規則及びこれに基づく告示等の関係諸規則に基づき、実施するものとする。また作業において、仕様書及び図面に明記無き事項でも作業上当然必要と思われる軽微な作業等は実施するものとする。
- (2) 現地状況により仕様書と内容の相違及び疑義が生じた場合には、監督官と協議すること。なお、「監督官」とは官側の監督職員とする。
- (3) 現場管理
ア 契約業者は、本役務により部隊の施設等に対し、損害を与えた場合は、直ちに監督官に報告するとともに請負者の責任において速やかに原形に復旧するものとする。
イ 契約業者は資材の紛失等がないよう、必要な措置を施すと共に自己の責任において管理するものとする。
ウ 契約業者は、実施条件を関係者に十分把握させるとともに、作業員に対して安全教育を実施し、常に安全に留意し、事故及び災害の防止に努めること。
エ 作業時間については、午前８時３０分から午後５時までを基準とする。なお時間外・土曜日・日曜日及び祝日等に役務を実施する場合は、事前に監督官に届け出て指示に従い実施すること。
オ 役務に必要な場所以外には立ち入らないものとする。
- (4) 本作業写真は、着手前、各工程毎、完了時及び監督官の指示する箇所を撮影し、Ａ４版で台帳整理し、完了次第速やかに提出するものとする。
- (5) 作業に使用する電気・ガス・水道は請負者の負担とする。
- (6) 作業の実施時期については、機器点検は令和８年１０月、総合点検は令和９年３月を基準とし、細部は監督官と調整を行うこと。

7 特記事項

- (1) 契約業者は、作業実施に先立ち監督官と協議の上、工程表を作成し監督官に提出することとし、了承を得た後に作業を実施するものとする。
- (2) 本作業は、必要資格を有する者が実施すること。
- (3) 本作業について、官公署等関係機関への手続きは、請負者の責任において速やかに実施すること。
- (4) 点検において異常等を発見した場合は、速やかに監督官に報告し、じ後の処置について監督官と協議すること。
- (5) 作業に必要な器材、工具等は契約業者の負担で用意すること。


8 提出書類

- | | | |
|------------------|-----|----------------|
| (1) 工程表 | ・・・ | 1 部（契約締結後速やかに） |
| (2) 現場代理人通知書・略歴書 | ・・・ | 1 部（契約締結後速やかに） |
| (3) 着手届 | ・・・ | 1 部 |
| (4) 完了届 | ・・・ | 1 部 |
| (5) 作業写真 | ・・・ | 1 部 |
| (6) 点検結果報告書 | ・・・ | 1 部 |
| (7) その他、指示された書類 | ・・・ | 1 部 |


9 検査

作業終了後、点検結果報告書を提出し、検査官の検査合格をもって完了とする。


名 称	高知（０８）宿舍消防設備保守点検	図面 番号	1 5
図 名	仕様書	縮 尺	—
陸上自衛隊高知駐屯地業務隊管理科			

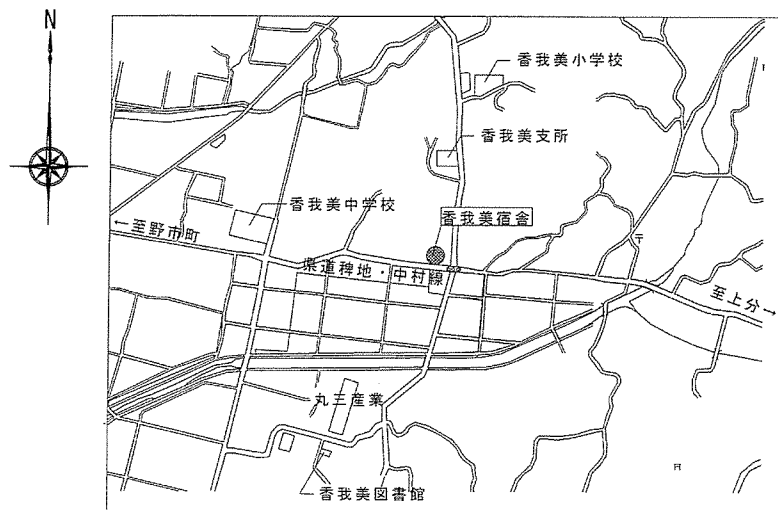


案内図 S=1/2,000

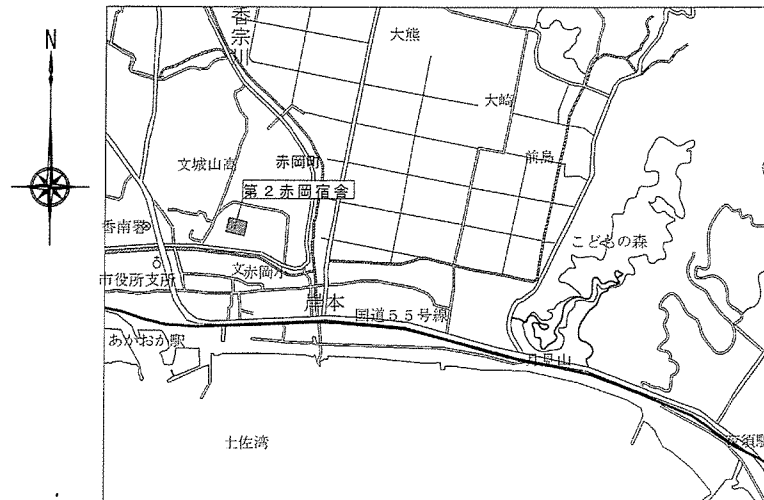

案内図 S=1/2,000

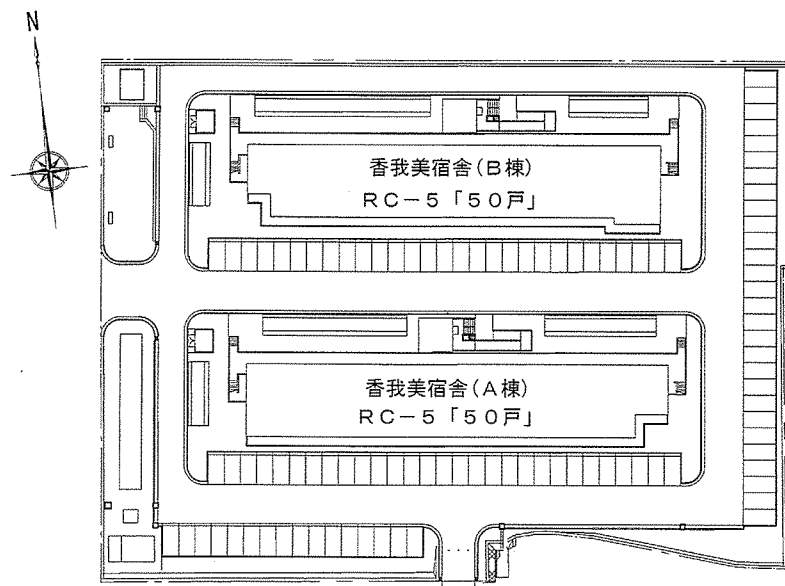


香我美宿舎配置図 S=1/800

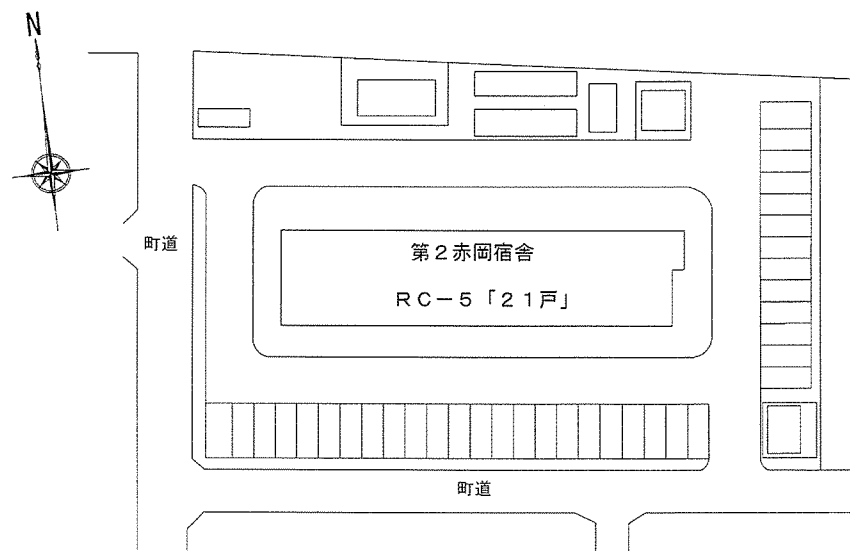


第2赤岡宿舎配置図 S=1/600

名 称	高知(08)宿舎消防設備保守点検	図面 番号	2 5
図 名	「香我美宿舎・第2赤岡宿舎」案内図・配置図	縮 尺 図 示	
陸上自衛隊高知駐屯地業務隊管理科			

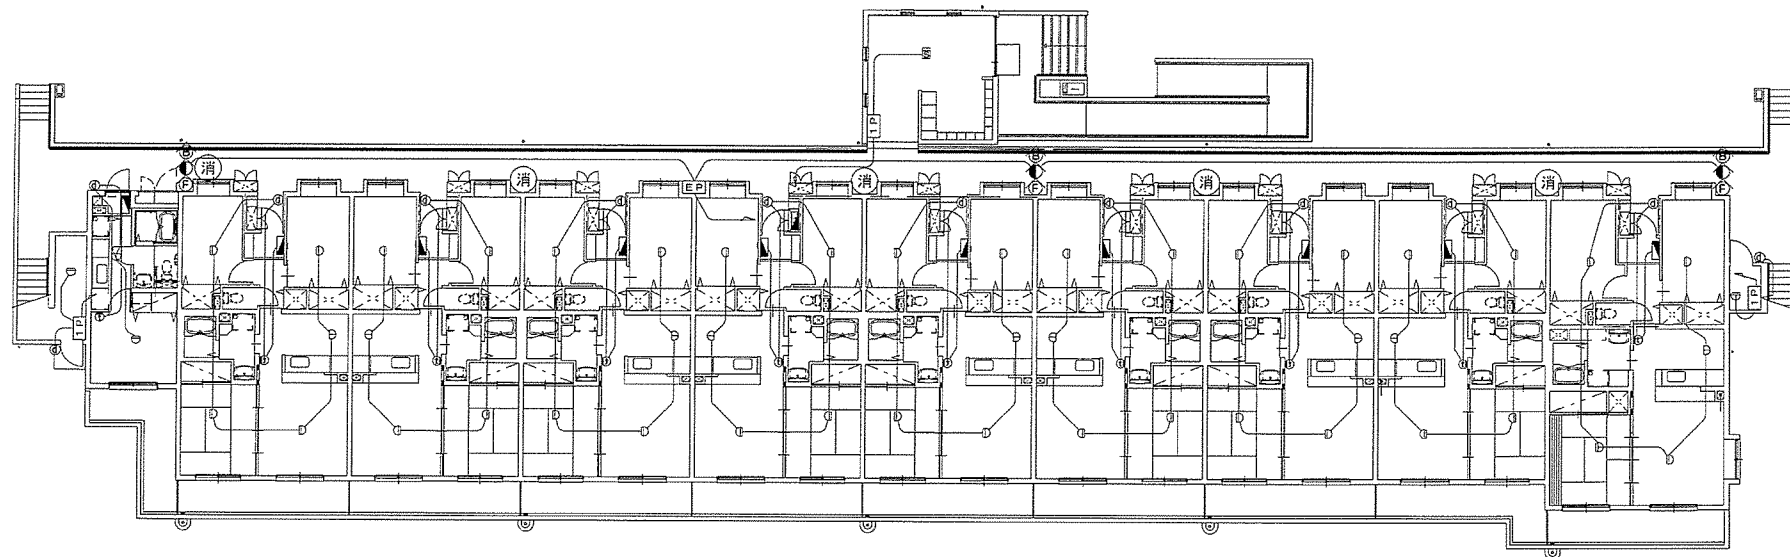


香我美宿舎B棟 1階消防設備図

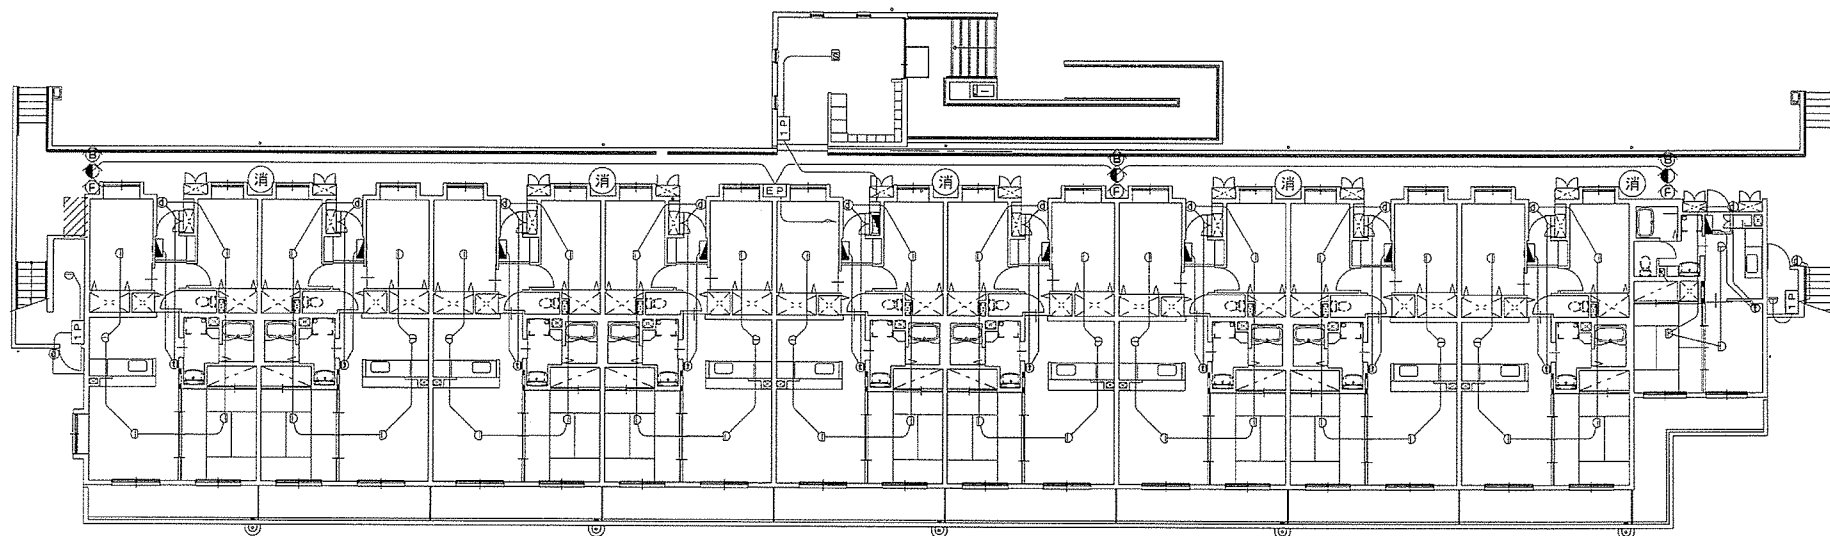


香我美宿舎A棟 1階消防設備図

図記号	品 名	図記号	品 名	図記号	品 名	名 称	高知（〇八）宿舎消防設備保守点検	図 面 番 号	3 5
☐	2種 差動式スポット型熱感知器 遠隔試験機能付	①-①	非常警報設備 一体型（防雨 埋込型）	1P	非常警報設備 操作部（壁掛・露出型）	図 名	香我美宿舎（A棟／B棟）1～4階消防設備平面図	縮 尺	1/200
⬮	2種 定温式スポット型熱感知器 遠隔試験機能付	①	遠隔試験機能付玄関子機	EP	1回線 バックアップ（収納箱内設置）	陸上自衛隊高知駐屯地業務隊管理科			
⬮	2種 光電式スポット型煙感知器 試験機能付	①	住宅用住宅情報盤	消	消火器（加圧式粉末消火器）				

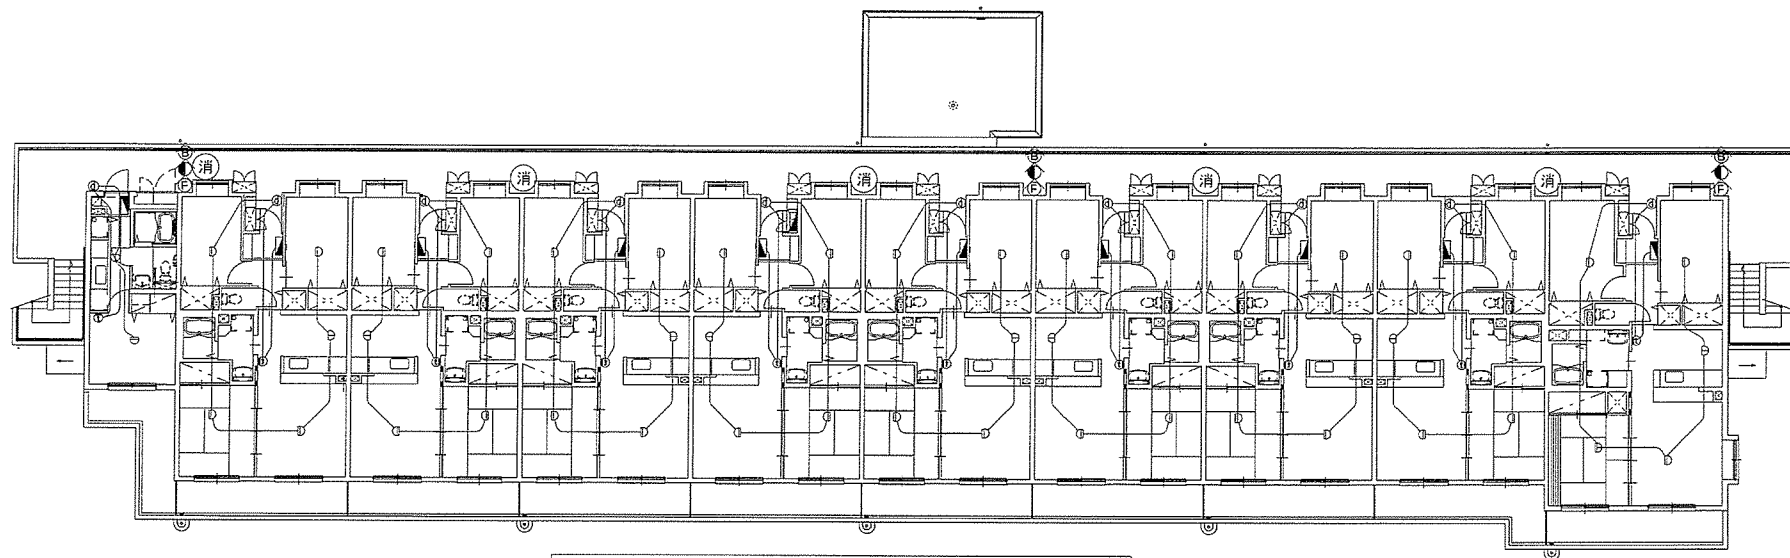


香我美宿舎B棟 2～5階消防設備図

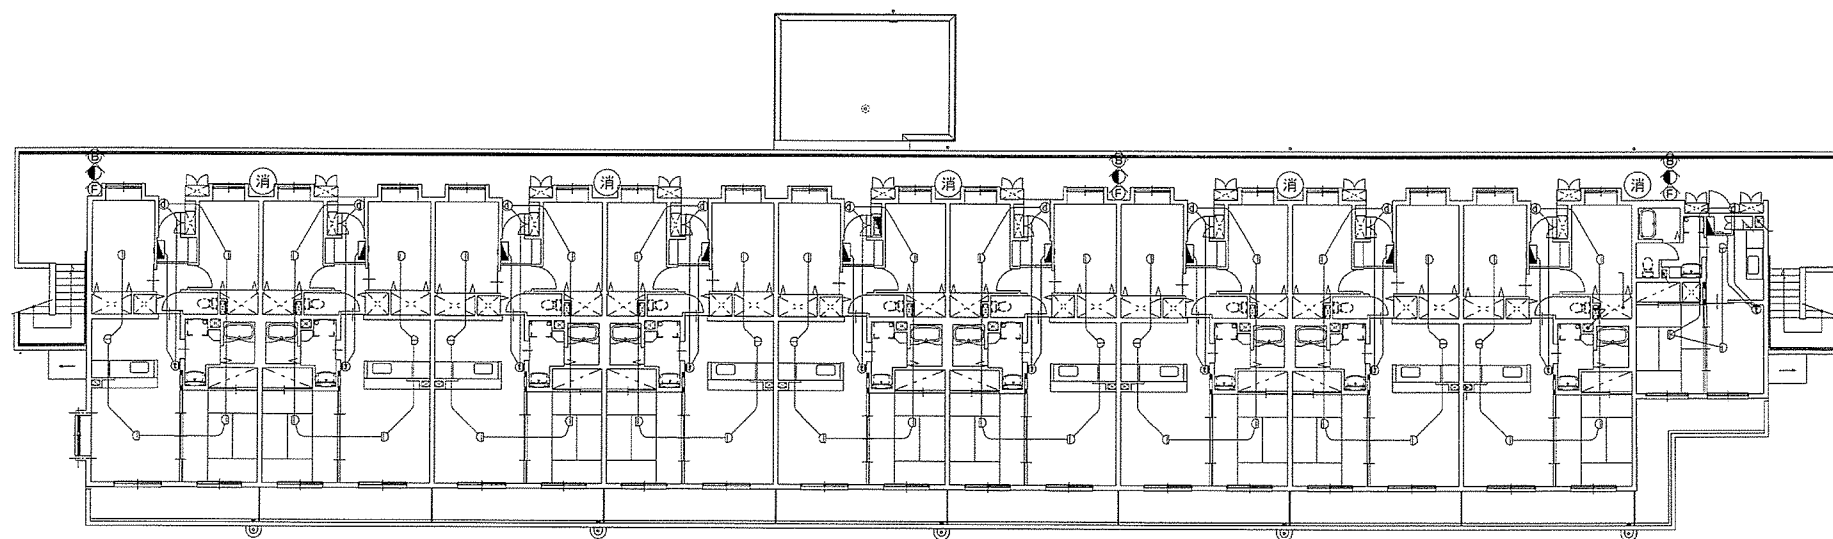


香我美宿舎A棟 2～5階消防設備図

図記号	品 名	図記号	品 名	図記号	品 名	名 称	高知（08）宿舎消防設備保守点検	図 面 番 号	4 5
①	2種 差動式スポット型熱感知器 遠隔試験機能付	②	非常警報設備 一体型（防雨 埋込型）	③	非常警報設備 操作部（壁掛・露出型）	名 称	高知（08）宿舎消防設備保守点検	縮 尺 1/200	
④	2種 定温式スポット型熱感知器 遠隔試験機能付	⑤	戸外表示器（遠隔試験機能付）	⑥	1回線 バックアップ（収納箱内設置）	図 名	香我美宿舎（A棟／B棟）5階消防設備平面図		
⑦	2種 光電式スポット型煙感知器 試験機能付	⑧	住宅用受信機	⑨	消火器（加圧式粉末消火器）		陸上自衛隊高知駐屯地業務隊管理科		

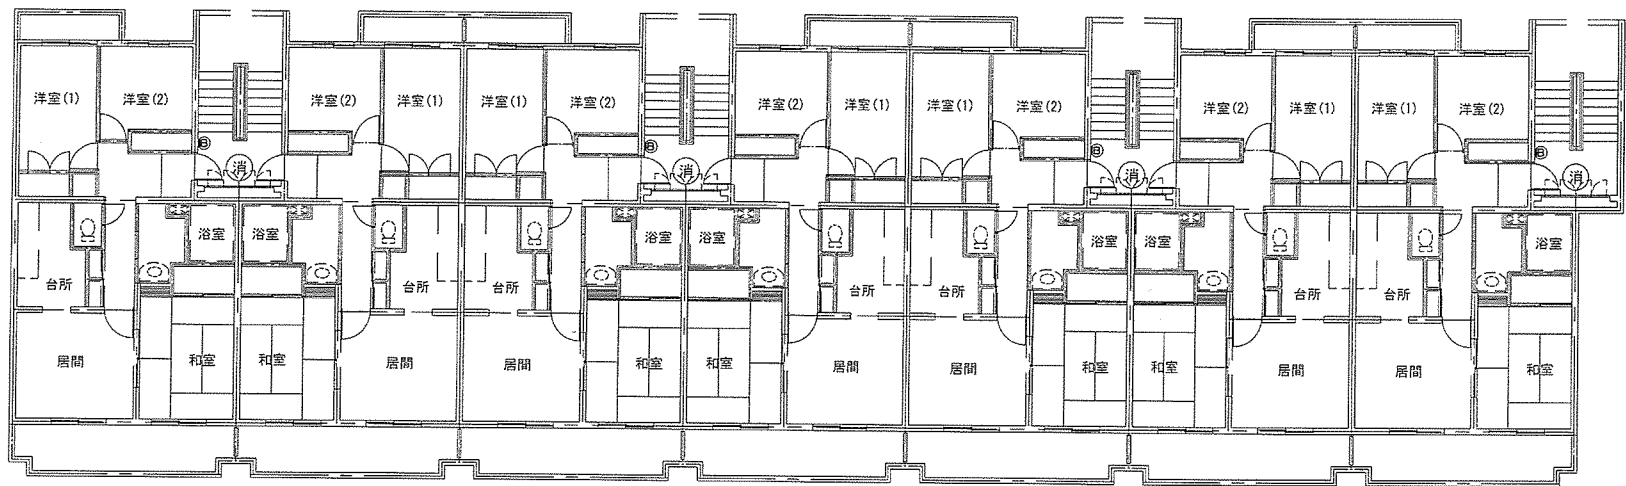


第2赤岡宿舎 2・5階消防設備図

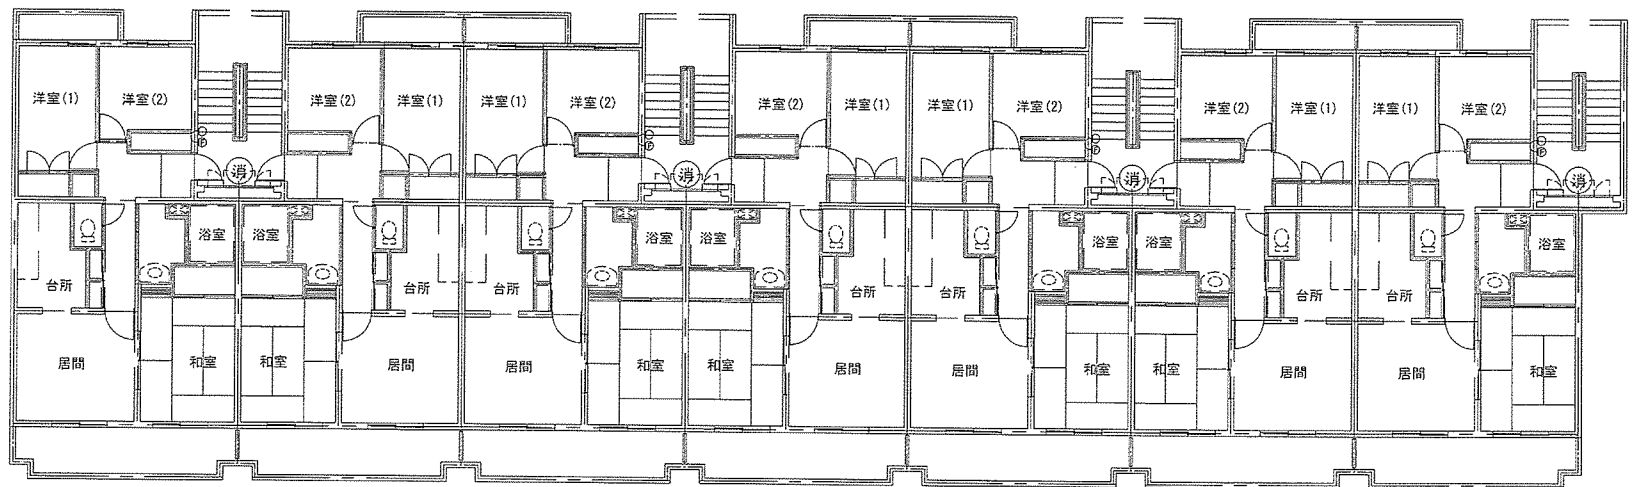

第2赤岡宿舎 1・3階消防設備図

図記号	品 名	図記号	品 名	名 称	高知（08）宿舎消防設備保守点検	図 面 番 号
Ⓕ	起動装置（非常警報装置）屋内埋込型	Ⓕ	消火器（加圧式粉末消火器）	図 名	第2赤岡宿舎消防設備平面図	5
○	表示灯（非常警報装置）AC/DC24V LED					縮 尺
Ⓖ	電鈴 DC24V					1/150
陸上自衛隊高知駐屯地業務隊管理科						

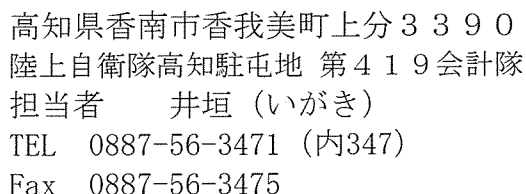

入札に先立ちまして、下記のとおり市場価格調査を致しますので、ご協力お願いします。
なお、本調査票は、現在の市場の動向を調査するためであり、入札価格を制限するもの
ではなく、許可なく公表も致しませんので、ご承知ください。

記

- | | |
|--------|---|
| 1 調査事項 | 調査票内容の市場価格（消費税は含まない） |
| 2 提出要領 | 9月24日（木）12時までに下記「市場価格調査票」に記入のうえ、そのままFAXで返信願います。（内訳（様式随意）も必要になります） |

住所・名称・代表者名

印

[illegible]

入札書

令和8年9月28日

分任契約担当官
陸上自衛隊高知駐屯地
第419会計隊長 大久保 桂一 殿

¥

- 1 履行期限 令和9年3月31日
- 2 履行場所 陸上自衛隊高知駐屯地香我美宿舎・第2赤岡宿舎
- 3 決定方法 総額決定
- 4 消費税を含まない。

上記入札条件及び入札（見積）・契約心得承諾の上入札します。

住所・名称・代表者名

印

内 訳

品 名	規 格	単位	数量	単 価	金 額	備考
高知（08）宿舎消防設備保守点検	仕様書のとおり	ST	1			
	以下余白					

上記の公告又は通知に対して「入札及び契約心得」及び「標準契約書等」の契約条項を承諾のえ入札見積いたします。
また、当社（私、当団体）は、「入札及び契約心得」に示された暴力団排除に関する誓約事項について誓約します。