

令和8年9月9日

米子駐屯地におけるオープンカウンター方式による見積依頼について

- 1 本リストは、オープンカウンター方式実施要項に基づく手続が必要です。
- 2 本方式は随意契約を前提とした見積依頼であり、有効な見積書をもって申込みをした者のうち、予定価格の制限の範囲内で最低の価格の見積書をもって申込みをした者を契約の相手方とします。
- 3 件名リスト

番号	件名	納入（履行） 場所	納期（履行期 限）	見積依頼書 公表日	見積書 提出期限	見積合わせの 日時	防衛省競争 参加資格	備考
48	美保映像伝送装置保守 点検	陸上自衛隊 美保分屯地	9.3.26	8.9.9	8.9.16 10時00分	8.9.16 10時00分	なし	総品目総額

- 4 適用する契約条項
駐屯地用標準契約の役務請負基本条項、談合等の不正行為に関する特約条項、暴力団排除に関する特約条項とする。
- 5 仕様書の交付場所、契約条項等を示す場所、問合せ先及び提出先
〒683-0853 鳥取県米子市両三柳 2603 契約機関名（担当）：陸上自衛隊米子駐屯地 第356会計隊契約班（國武）
電話番号：0859-29-2161（内線348） F A X：0859-29-2164 メール：ma356fin - ma@inet.gsdf.mod.go.jp
仕様書に関する問い合わせ先
電話番号：0859-29-2161（内線574）（担当）：陸上自衛隊米子駐屯地 業務隊（斉藤）
- 6 メール及びFAXによる提出の際には、必ず便着の確認を行うこと。

美保映像伝送装置保守点検

米子駐屯地業務隊

仕 様 書

1 件 名

美保映像伝送装置保守点検

2 場 所

鳥取県境港市小篠津町 美保基地及び美保分屯地

3 期 間

契約締結日 ～ 令和 9 年 3 月 2 6 日（金）

4 概 要

本作業は映像伝送装置保守点検を実施するものである。

5 一般事項

- (1) 本作業は、本仕様書による他、下記仕様書及びメーカー仕様並びに関係諸規則に基づき担当官の指示により丁寧かつ確実に施工する。
 - ・ 建築保全業務共通仕様書
- (2) 仕様書になき事項であっても、施工上当然必要となるものについては請負者の責任により実施する。なお、その他不明な事項等疑義が生じた場合は、その都度担当官と協議し指示に従うものとする。
- (3) 本作業は、本仕様に対し十分な知識、経験及び技術を有し、施工を遂行できる者に実施する。
- (4) 現場の納まりまたは取り合わせ等により、材料および寸法等に軽微な変更が必要となる場合は、担当官と協議を行い指示に従うものとする。なお、軽微な変更に伴う請負金額の変更及び工期の延長は実施しない。
- (5) 請負者は、作業実施条件を十分に把握すると共に、作業員に対し、安全教育を実施し、安全な施工方法及び安全点検を徹底するものとする。
- (6) 請負者は、本作業に伴い施設の解体または損害等を与えた場合は、速やかに担当官に報告すると共に、速やかに現状復旧を実施する。
- (7) 本作業中、後片付けについては、その日の作業終了の都度実施すると共に、現場の資材を残置する場合は、安全対策及び紛失防止の処置を確実に実施する。
- (8) 請負者の美保基地及び分屯地内での行動については担当官の指示に従うものとし、作業現場以外に立ち入らないものとする。
- (9) 本作業に必要な電気、水等は請負者の負担とする。なお、試運転等の本作業に当然必要となるものについてはその限りではない。
- (10) 作業員は、作業当日、体温、体調などの確認を実施し体調不良者が発生した場合については、担当官へ速やかに報告すると共に、体調不良者の作業参加を禁止する。
- (11) 作業写真は、作業前、作業中、作業後及び工程（特に隠蔽部分）ごとに撮影し、写真帳（A 4 版）に整理し、速やかに提出する。

6 提出書類

- | | | |
|----------------|-----|-----|
| (1) 工程表 | ・・・ | 1 部 |
| (2) 現場代理人通知書 | ・・・ | 1 部 |
| (3) 着手・完了届 | ・・・ | 1 部 |
| (4) 作業日誌 | ・・・ | 1 部 |
| (5) 打合せ簿 | ・・・ | 1 部 |
| (6) 作業写真 | ・・・ | 1 部 |
| (7) 保守点検報告書 | ・・・ | 1 部 |
| (8) その他指示された書類 | | |

7 特記事項

- (1) 本作業の作業工程については、担当官と協議のうえ作業工程表ならびに、施工計画書等を作成し担当官へ提出し許可を得た後作業を実施する。
- (2) 請負者は、以下の点に留意して、秘密の保持を確保する。
 - ア 請負者は、業務上知り得た内容を第三者に漏らすことのないよう教育をする。
 - イ 部隊側から提供する資料は、原則貸出し、担当官の指定する日までに返却する。また、当該資料の複写や第三者への提供は、しないものとする。
 - ウ ア項（知り得た情報）及びイ項（提供された資料）を第三者に開示する必要が生じた場合は、担当官と協議の上、承認を得るものとする。
 - エ 請負者は、電磁的記録媒体を使用する場合は、担当官の許可を得て記録保存するものとする。また、電磁的記録媒体及び記憶を移送する場合もあらかじめ担当官の承諾を得るものとする。
 - オ 請負者は、本作業で知り得た情報は、本作業完了時に確実に返却又は、破棄するものとし、担当官からその結果を書面で報告を求められた場合は、作成し提出する。
- (3) 本作業に使用する全ての材料は、新品とし担当官の承認を得た物を使用する。なお、特記事項にないもの又は、規格・品質等が明示されていないものは J I S 規格及び各種協会規格に適合したものを使用するものとする。
- (4) 現場作業責任者については、映像伝送装置の知識、技能を有する者とし資格証明書等を事前に提出し、担当官の許可を得るものとする。
- (5) 映像伝送装置本体の消耗品の交換については、下記のとおりを実施するものとする。
カメラワイパーブレード交換 8本
- (6) 点検期間については表 1 とし、細部は担当官との調整による。

表 1

点検期間	備考
契約締結日～令和 9 年 3 月 1 2 日（金）	

- (7) 映像伝送装置保守点検については表 2 のとおりに実施する。


表 2

カメラ	器材名	メーカー	規格	数量
	映像伝送装置	Panasonic	WV-SPN631	8 基
	屋外一体型旋回台	MIKASA	PTC-118-IPP1-EEAA	8 基
	HUB収納箱	Panasonic	WV-SPN631, ASKW	1 式
	UPS	Omron	BU50SW	3 台
モニター	操作PC	Panasonic	B8CR5PA#ABJ-I	3 台
	光接続箱		SUP-SA12-SC-L-4T	3 台
	器材収納ラック		RAC-S600L	3 台
	23型液晶モニター	ENZO	FDF2306	3 台
	32V型液晶モニター	Panasonic	TH-32EF1J	2 台
	50V型液晶モニター	Panasonic	TH-55LEF8J	1 台


※保守内容は図面番号 1 1 / 1 1 のとおり

- (8) 本作業は、部隊側の検査官の検査合格をもって作業完了とする。


図面名称	件 名	美保映像伝送装置保守点検	
		仕 様 書	図面番号 2 / 1 1 陸上自衛隊米子駐屯地

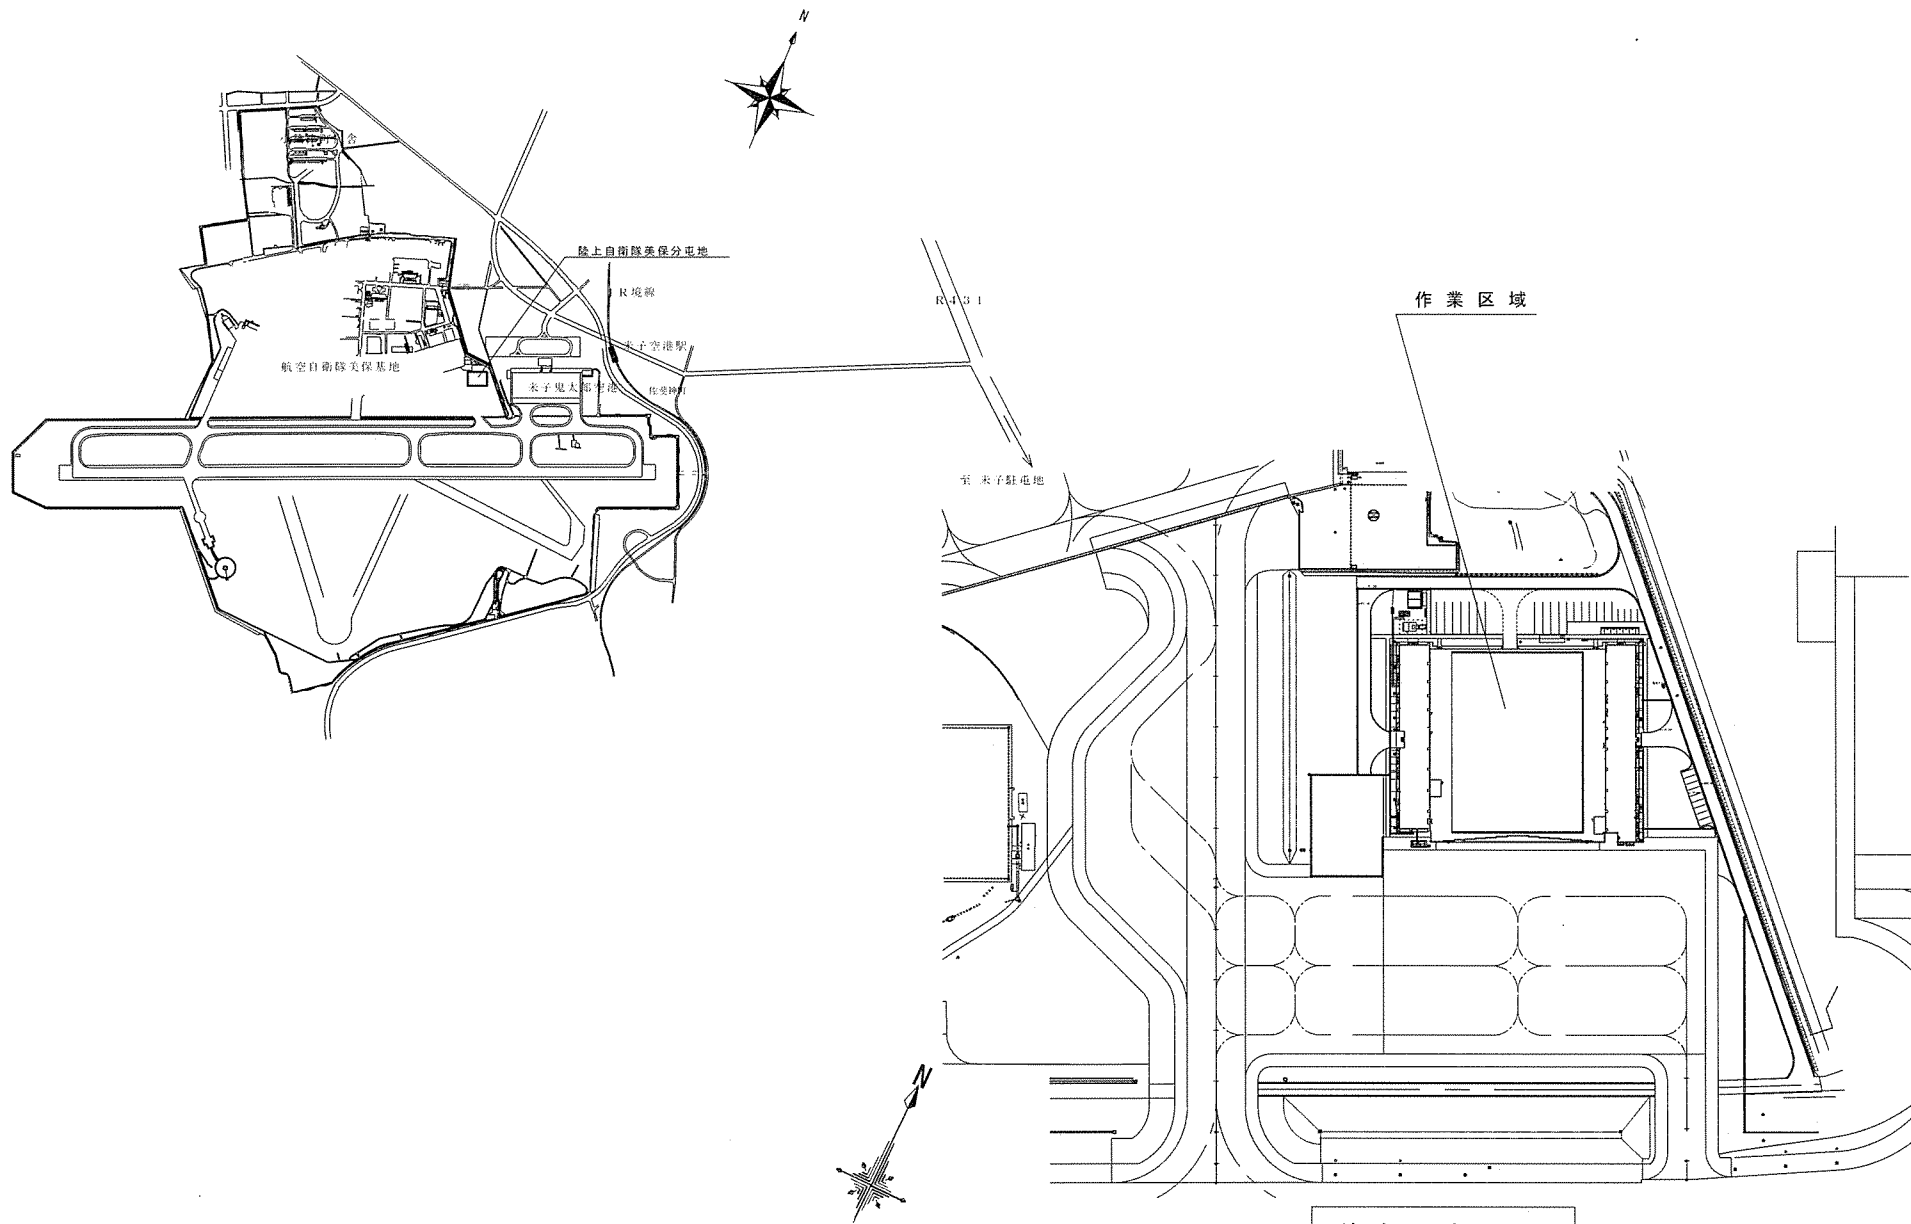


件 名	美保映像伝送装置保守点検		
図面名称	美保分屯地案内図	図面番号	3/11
			陸上自衛隊米子駐屯地

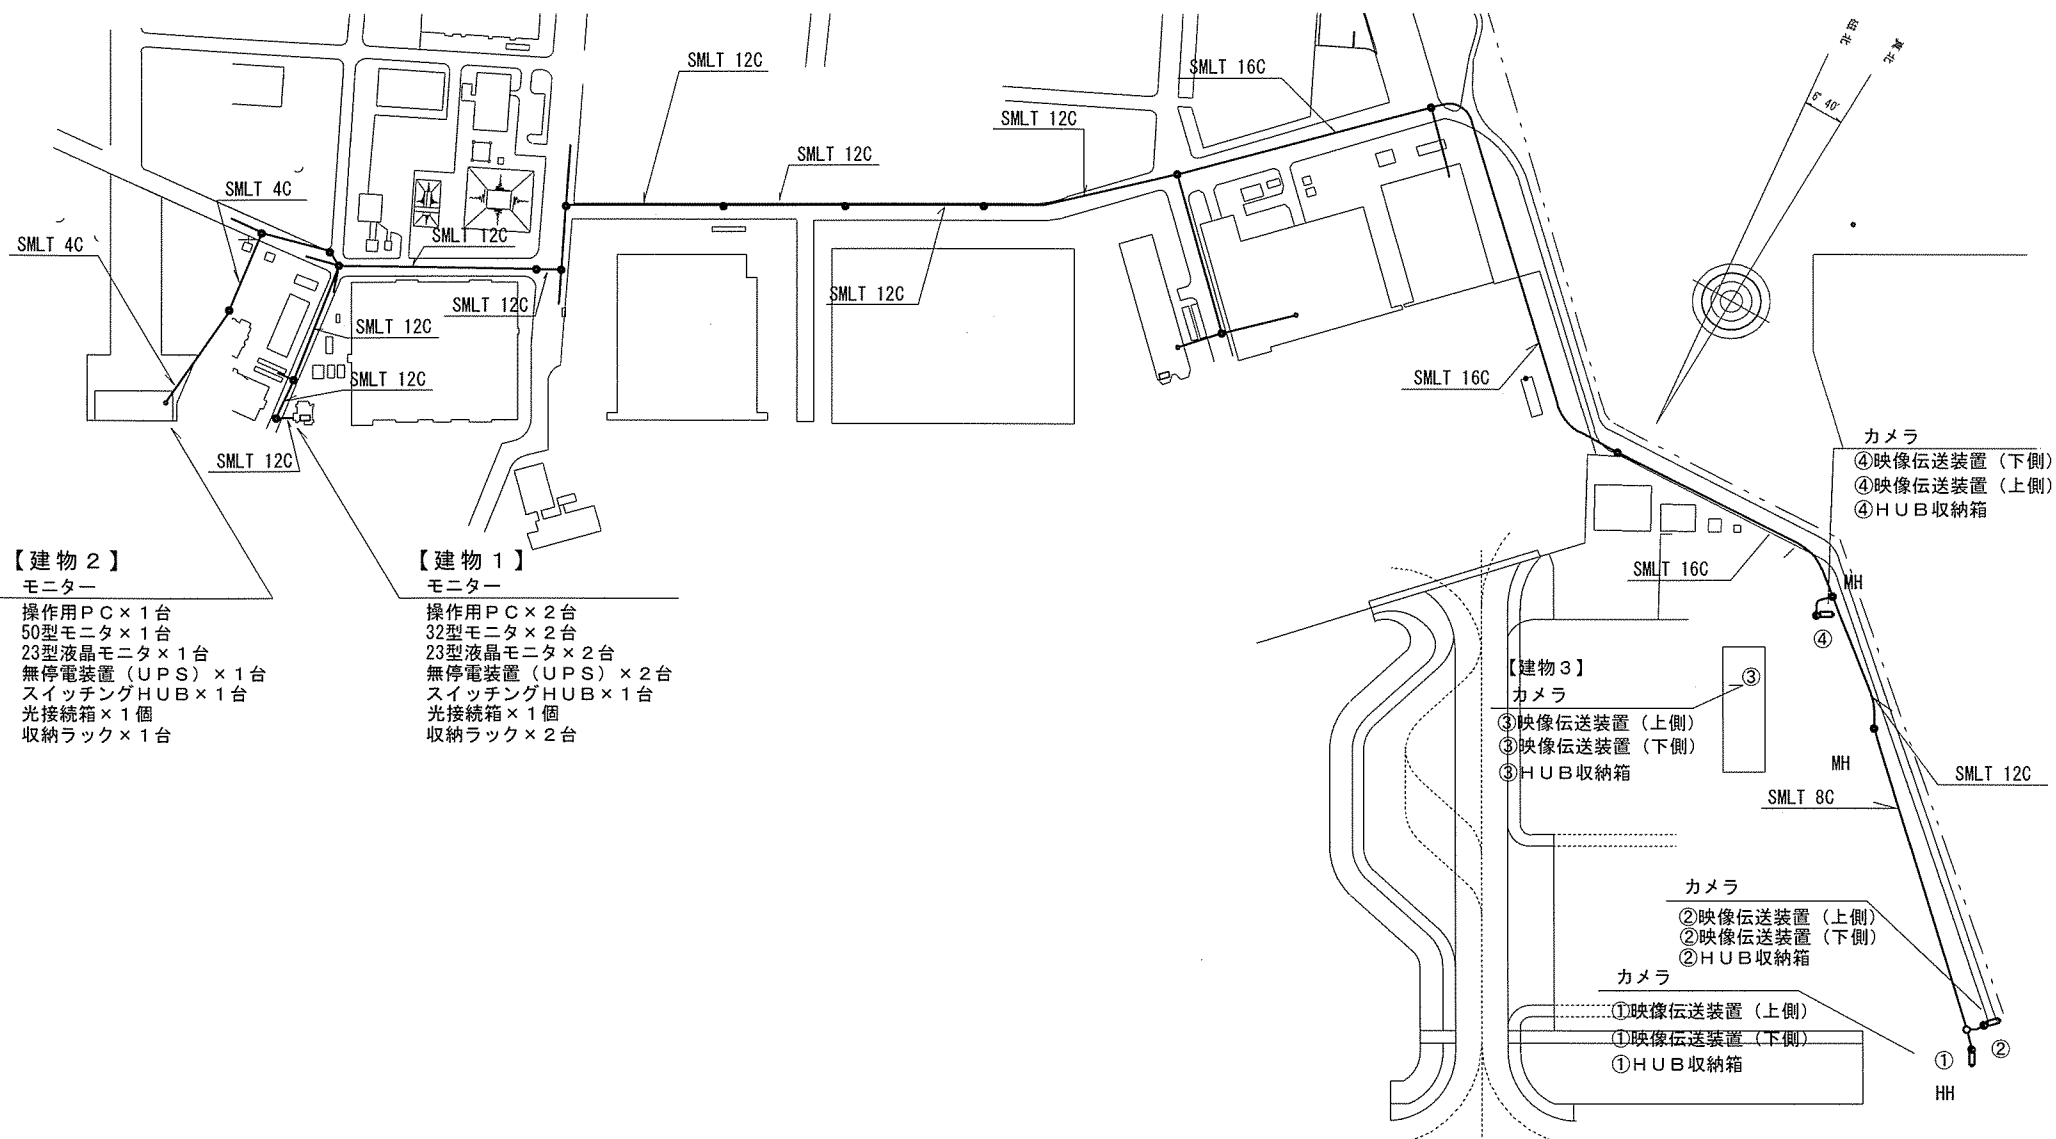

件 名	美保映像伝送装置保守点検		
図面名称	映像伝送装置 配置図	図面番号	4/11
陸上自衛隊米子駐屯地			

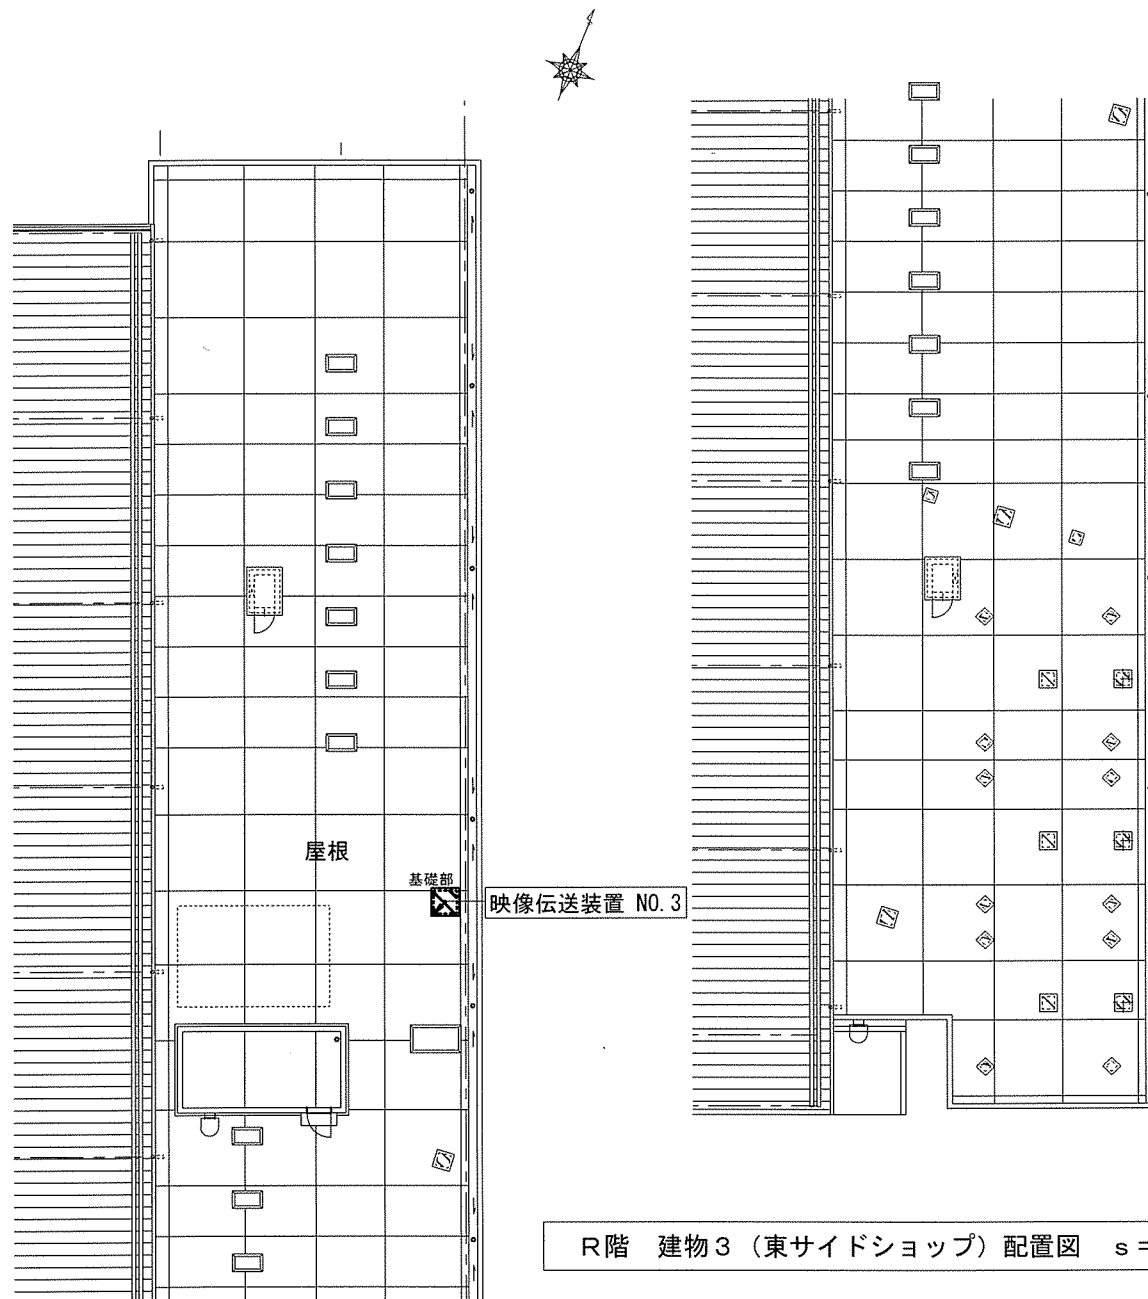

R階 建物3（東サイドショップ）配置図 s=1/600

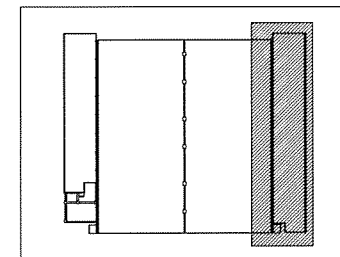

格納庫平面図

件名	美保映像伝送装置保守点検		
図面名称	R階 建物3（東サイドショップ）配線図	図面番号	5/11
陸上自衛隊米子駐屯地			

建物 1	5階平面図	S=1/150
------	-------	---------

建物 1	中間階平面図	S=1/100
------	--------	---------

建物 1	1階平面図	S=1/150
------	-------	---------

建物 2	2階平面図	S=1/150
------	-------	---------

建物 2	1階平面図	S=1/150
------	-------	---------

机 号 (学号前五位同机号)				
机 号	名 称	規格・作法	備 考	
☐ A	建地 2 モニター (50型)	機器室 (建地 1) 参照	実習参照	
☐ B	建地 1 モニター (32型)	機器室 (建地 1) 参照	実習参照	
☐ C	建地 1 モニター (32型)	機器室 (建地 1) 参照	実習参照	
☒ D	総機室 (設備直付) OA B C	機器室 (建地 2) 参照	建地 2、実習参照	

12

1) 図中特記なき配管配線サイズは、下記による。

(環境情報通信網設備)

UTP. EN-UTP. 5-4P (CAT5e)

NAME	DATE
PERIOD	TIME

配下配線種類は下記とする。

配下配属別は下記のとおり

二重区内配線

建物 1 階高図


建物 2 階高図

配種リスト


①	既設 GLT54-2W (新設 F1FD22-2、既設 F1FD22-2)					
NH(既設) ～ 建物 2	1	54φ	既設	CA 0.5-10CP (外径20mm)		
				1	F1FD22	光ケーブル40芯 (基地ネットワーク) 外径14mm
	2	F1FD22		S< 4C		
	2	54φ		2	F1FD22	予備
				2	F1FD22	予備
					2	F1FD22

2	概設 50φ～8W (新設 F1D22-3、概設 F1D22-3)		
WH(概設) ～ 建物 1	1	50φ	PEC 0.5-400P (光ケーブル)
	2	50φ	1 F1D22 SMLT 12C 2 F1D22 予備 3 F1D22 予備
	3	50φ	(SPS-W-287-320)
	4	50φ	1 F1D22 (光ケーブル) 2 F1D22 光ケーブル48芯 (基地ネットワーク) 外径14mm 3 F1D22 予備
	5	50φ	(CA 0.5-10P)
	6	50φ	(CA 0.5-100P)
	7	50φ	(CA 0.9-20P)
	8	50φ	予備
	9	50φ	
	10	50φ	



件 名	美保映像伝送装置保守点検		
図面名称	建物 1・建物 2 平面図	図面番号	6 / 11

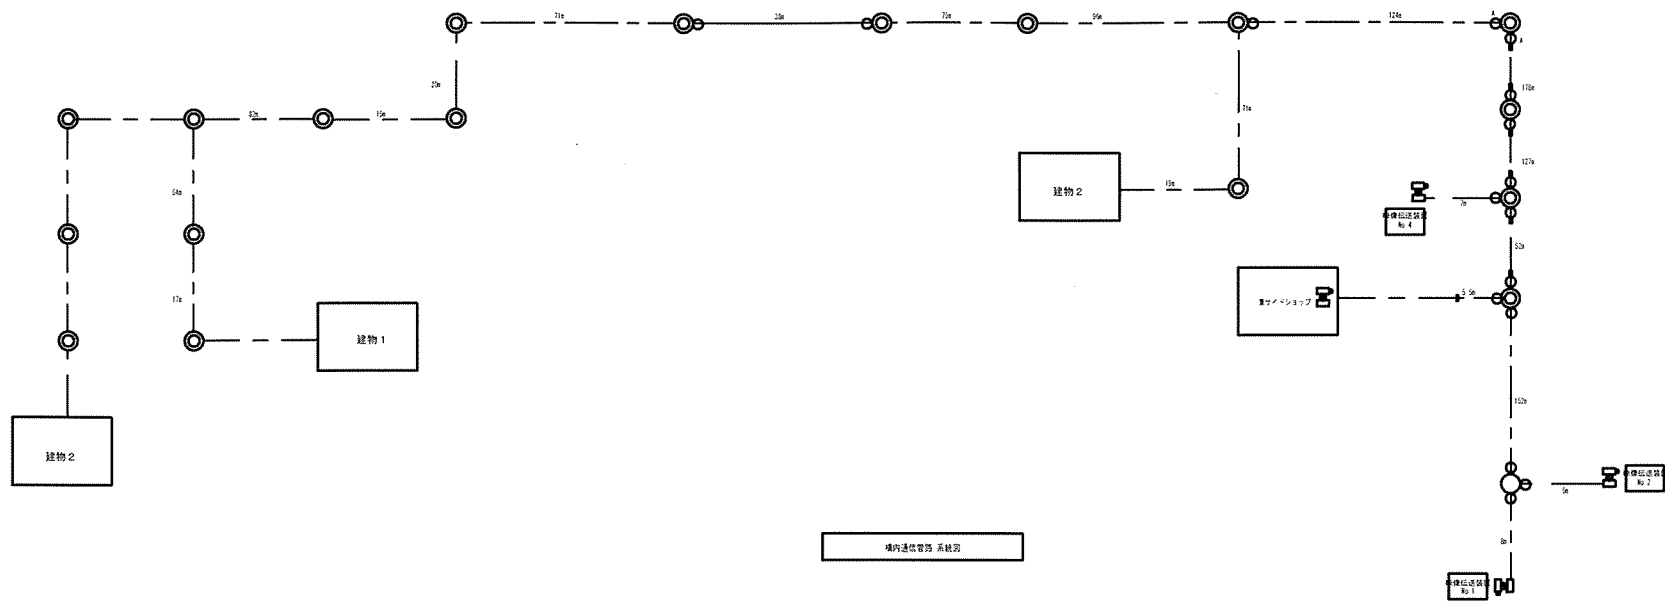

凡 例		
記号	名 称	注 明
—	地中線路	既設管路
●	マンホールの	既設
○	ハンドホールの	既設
—	耐震継手	

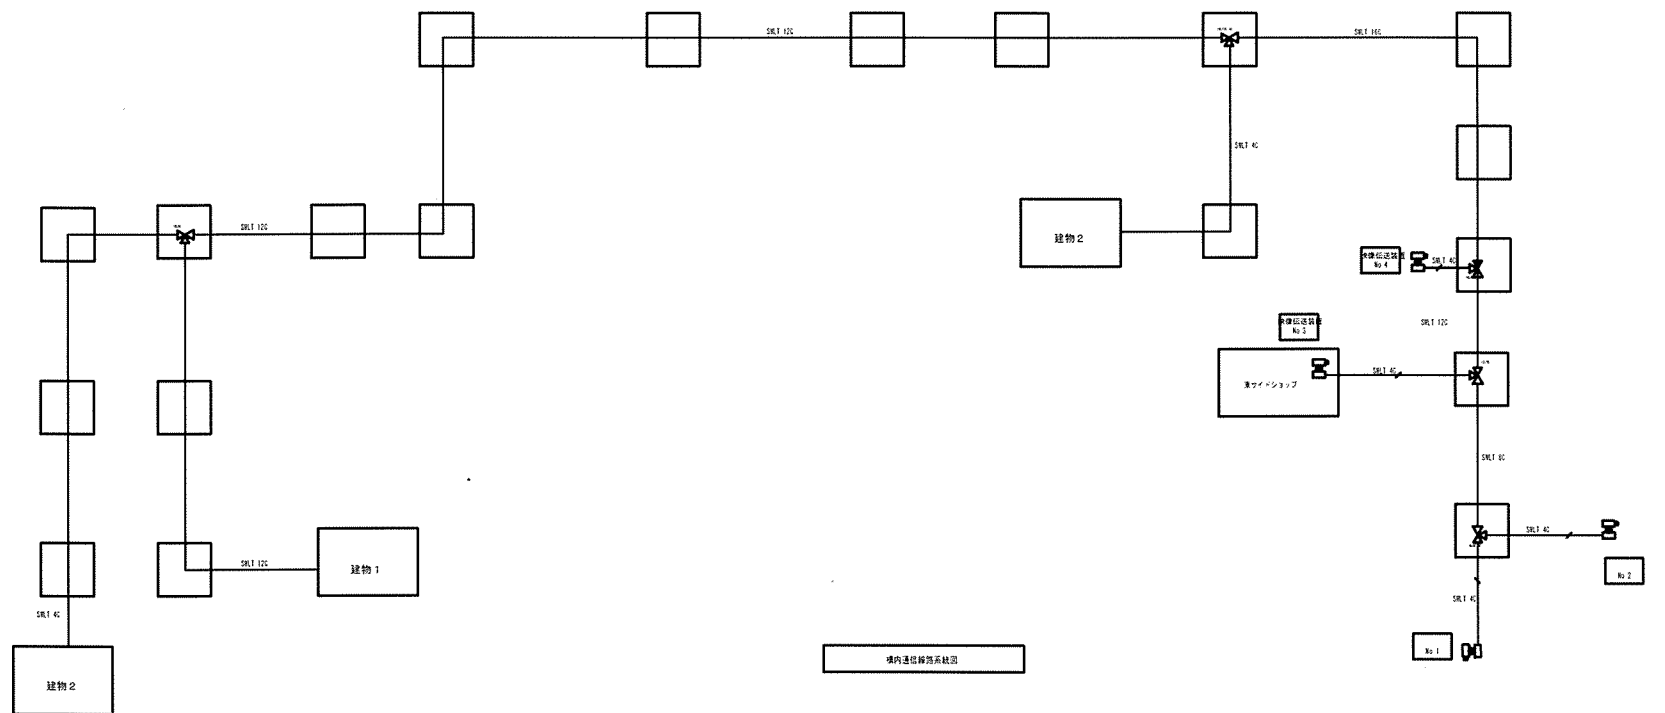

凡 例	
記 号	名 称
—	SM-T 4C
□	マンホールの
●	4号スラングードジョイント
○	スラングードジョイント
—	ケーブル接続 船体可能型
—	光ケーブル接続 ジョイント型
●	ジョイント

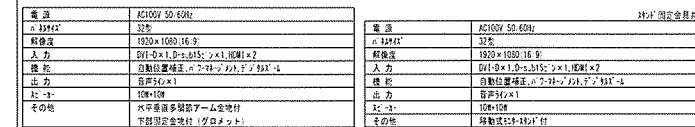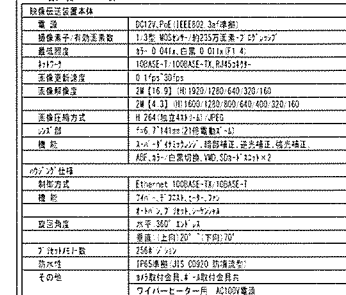


(7)	PCのカメラ・サブ（遠作用用）
機 能	多言語表示
その他	2" x12.7mm x120（5.6mm）7.5mm 4.5" x4.5" x7.5mm
標準寸法	
標準寸法	28 x42mm (10-100-100808E-7)
	SPF15 x3mm
	SPF15 x3mm x3mm
光軸位置	12.5 軸重 x2mm
新機電圧調整（PS）	
電 流	4700W 50/60Hz
出力容量	500VA 250W
出力特性	80%以上



ソフト	PC対応7in タブ (操作用) 共
機 能	多言語表示
その他	5.12V/4A・10W出力機器2台共 4-8V・2A共
動作電圧範囲 (VPS)	
電 圧	AC100V 50/60Hz
出力容量	500VA/350W
バッキング時間	8分以上

件 名	美保映像伝送装置保守点検		
図面名称	映像伝送装置 システムブロック図	図面番号	9 / 1 1 陸上自衛隊米子駐屯地

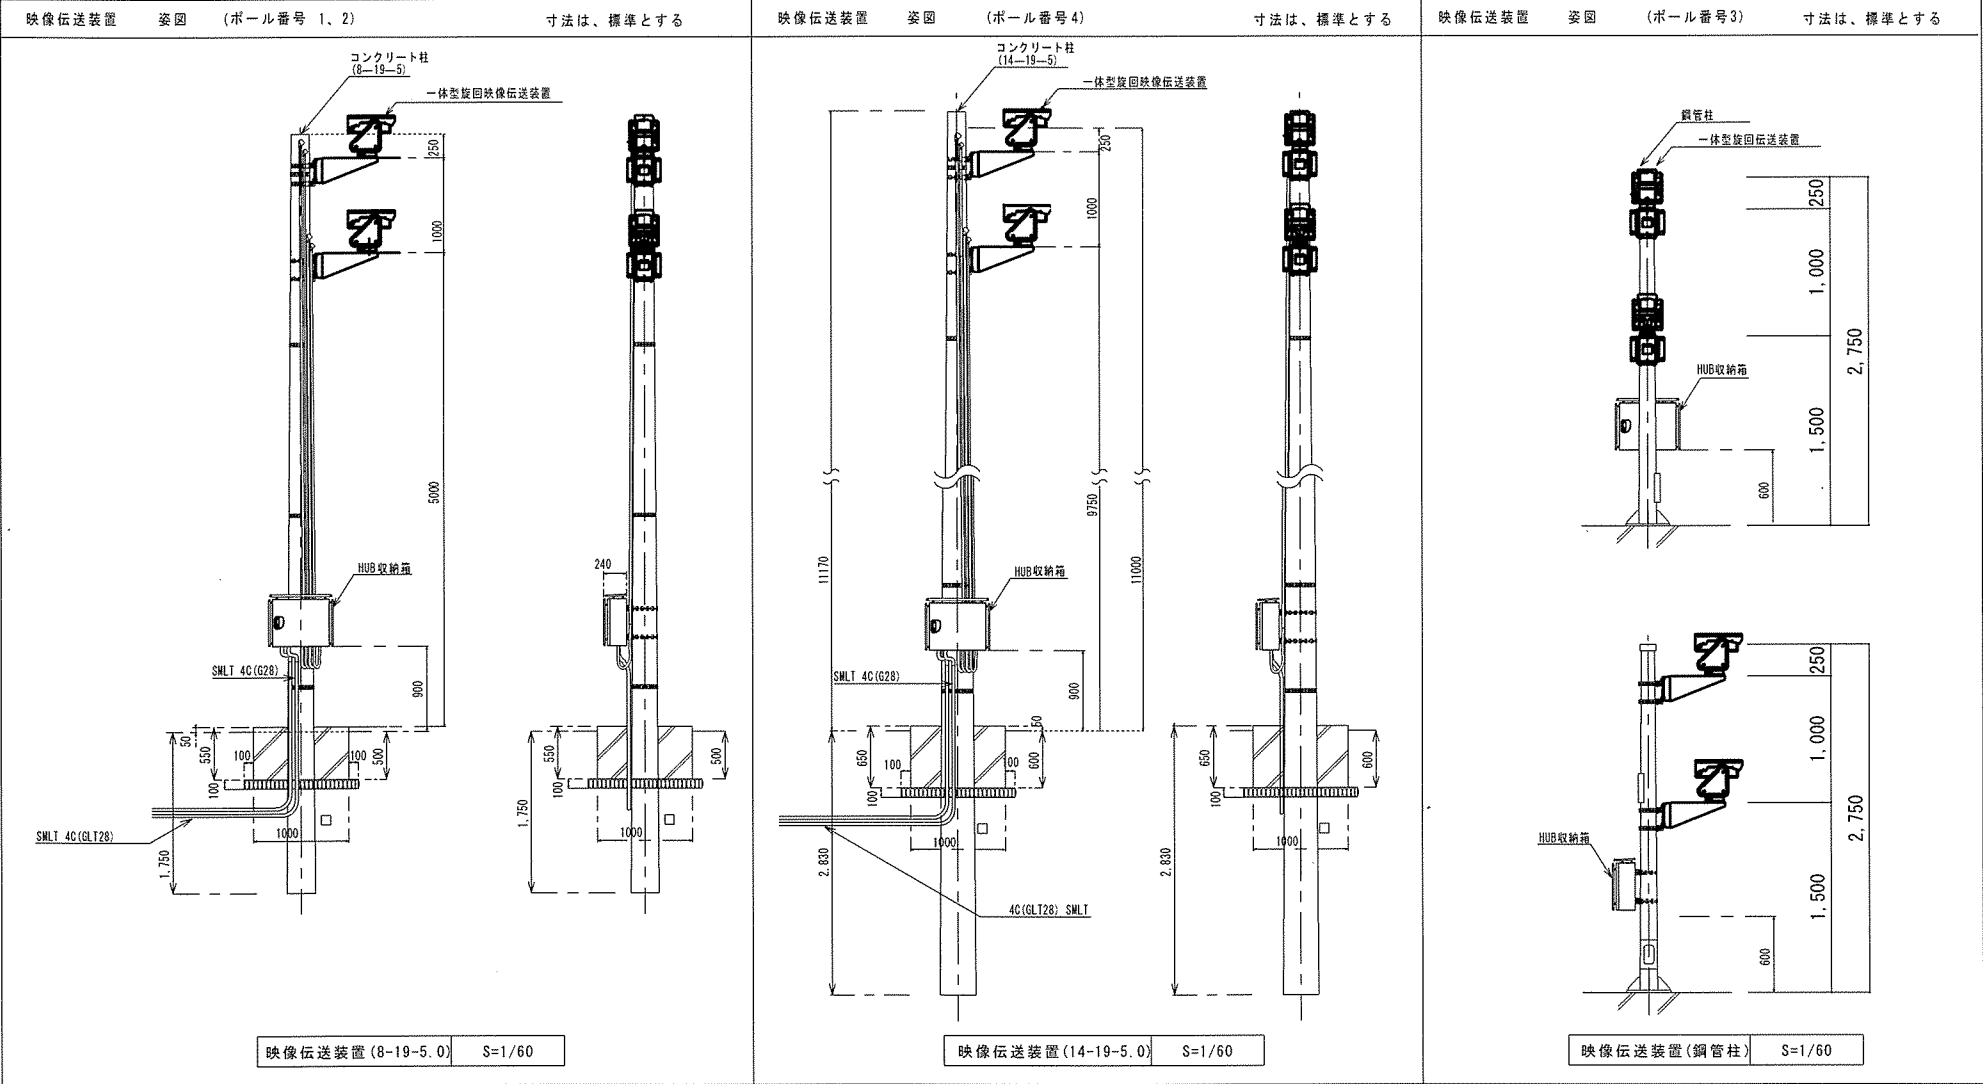

映像伝送装置保守点検項目

(1) カメラ

装置等名	規格等	保守点検内容
映像伝送装置①～⑧	3MPネットワーク WV-SPN631 Panasonic	本体部外観、汚れ、変形等がないこと フォーカスが適正であること ホワイトバランス及びブラックバランスの異常がないこと 視認対象の映像が鮮明に得られること 視認に障害となる焼き付き、白色、黒点がないこと レンズ固有の機能が正常に作動すること レンズ面に汚れがないこと パン、チルト、ズーム、ワイパーの作動すること 電圧の異常がないこと コネクタ、端子等接続ケーブル結線状態及び増締に異常の有無 指示金具・取付部に固定の確認、ネジの緩み紛失がないこと 傾き及び著しい錆、腐食の有無 ワイパーブレードの交換
屋外一体型旋回台①～⑧	MIKASA PTC-18- IPP1-EEAAJ	本体部外観、塵、汚れ、変形等の有無 コネクタ、端子等接続ケーブル結線状態及び増締に異常の有無 指示金具・取付部に固定の確認、ネジの緩み紛失がないこと 傾き及び著しい錆、腐食の有無
HUB収納箱①～④ LAN用SPD×各2 電源用SPD×各1 HUB×1		本体部外観、塵、汚れ、変形等の有無 コネクタ、端子等接続ケーブル結線状態及び増締に異常の有無 指示金具・取付部に固定の確認、ネジの緩み紛失がないこと 傾き及び著しい錆、腐食の有無 電圧の異常がないこと

(2) モニター

装置等名	規格等	保守点検内容
UPS①～③	Omron BU50SW	本体部外観、汚れ、変形等がないこと バックアップ機能を持つものについては、 正常にバックアップ及び再生ができること 商用とバッテリーの電源切替の異常のないこと 入出力電圧の異常のないこと 波形の異常がないこと コネクタ、端子等接続ケーブル結線状態及び増締に異常の有無 ファン等吸排気口に埃等が詰まってないこと バッテリーの交換
操作PC①～③ ・通信ポート ・ディスプレイボード ・ソフトウェア (WV-ASM200, ASE201E) L2スイッチ SFPモジュール×3	Panasonic TBA11PA#ABJ	本体部外観、汚れ、変形等がないこと 映像選択切替えにより、各制御ができること 各スイッチ、つまみ類の破損・欠損の有無を点検すること 蓄積画像とネットワーク接続ができること ファン等吸排気口に埃等が詰まってないこと コネクタ、端子等接続ケーブル結線状態及び増締に異常の有無 電圧の異常がないこと 支持金具・取付部に固定の確認、ネジの緩み紛失がないこと

装置等名	規格等	保守点検内容
光接続箱	SUP-SA12 -SC-L-4T	本体部外観、汚れ、変形等がないこと ケーブルの破損及び接続の緩み、ネジの締付け状態の異常の有無 指示金具・取付部に固定の確認、ネジの緩み紛失がないこと 傾き及び著しい錆、腐食の有無
機器収納ラック①～③	RAC- S600L	本体部外観、汚れ、変形等がないこと 支持金具・取付部に固定の確認、ネジの緩み紛失がないこと 傾き及び著しい錆、腐食の有無
23型液晶モニター	ENZO FDF2306W	本体部外観、汚れ、変形等がないこと 解像度の低下、ノイズ及び画面歪のないこと 明るさコントラスト、色の濃さ及び色合いが正確に調整できること コンバージェンスのずれ、 ホワイトバランス及びブラックバランスの異常のないこと 画面の明るさ、コントラスト等を点検すること コネクタ、端子等接続ケーブル結線状態及び増締に異常の有無 支持金具・取付部に固定の確認、ネジの緩み紛失がないこと
32V型液晶モニター① (スタンド台、～② アーム類含む)	Panasonic TH-32FE1J	本体部外観、汚れ、変形等がないこと 解像度の低下、ノイズ及び画面歪のないこと 明るさコントラスト、色の濃さ及び色合いが正確に調整できること コンバージェンスのずれ ホワイトバランス及びブラックバランスの異常のないこと 画面の明るさ、コントラスト等を点検すること 映像選択切替えにより、各制御ができること コネクタ、端子等接続ケーブル結線状態及び増締に異常の有無 支持金具・取付部に固定の確認、ネジの緩み紛失がないこと 傾き及び著しい錆、腐食の有無
50V型液晶モニター (スタンド台、 アーム類含む)	Panasonic TH-55LFE8J	本体部外観、汚れ、変形等がないこと 解像度の低下、ノイズ及び画面歪のないこと 明るさコントラスト、色の濃さ及び色合いが正確に調整できること コンバージェンスのずれ ホワイトバランス及びブラックバランスの異常のないこと 画面の明るさ、コントラスト等を点検すること 映像選択切替えにより、各制御ができること コネクタ、端子等接続ケーブル結線状態及び増締に異常の有無 指示金具・取付部に固定の確認、ネジの緩み紛失がないこと 傾き及び著しい錆、腐食の有無

見 積 書

分任契約担当官
陸上自衛隊米子駐屯地
第356会計隊長 中山 貴行 殿

見積期限: 9月16日(水) 10:00

担当
國武(くにたけ)

¥

(消費税含まない)

納期 : 3月26日

納地 : 陸上自衛隊美保分屯地

令和 年 月 日

○対価の支払の時期

契約の履行後、国が適法な支払請求書を受理した日から30日以内。

○上記見積条件及び「入札及び契約心得」及び

「標準契約書及び請書」の契約条項を承諾の上見積します。

○当社(私(個人の場合)、当団体(団体の場合))は

「入札及び契約心得」に示された暴力団排除に関する誓約事項について
誓約します。

住所・名称・代表者名・インボイス登録番号

内 訳

品 名	規 格	単 位	数 量	単 価	金 額
美保映像伝送装置保守点検	仕様書のとおり	ST	1.00		
	以下余白				

内 訳 書

	品 名	規 格	単位	数 量	単 価	金 額
1						
2						
市 場 価 格 調 書

分任契約担当官
陸上自衛隊米子駐屯地
第356会計隊長 中山 貴行 殿

提出期限: 9月15日(火)10:00

担当
國武(くにたけ)

¥

(消費税含まない)

令和 年 月 日

住所・名称・代表者名

納期 : 3月26日

納地 : 陸上自衛隊美保分屯地

陸上自衛隊米子駐屯地

FAX:0859-29-2164

品 名	規 格	単 位	数 量	単 価	金 額
美保映像伝送装置保守点検	仕様書のとおり	ST	1.00		
	以下余白				

内 訳 書

	品 名	規 格	単位	数 量	単 価	金 額
1						
2						
