公告 第 71 号
令和8年9月17日

公　　告

分任契約担当官
陸上自衛隊姫路駐屯地
第３５２会計隊姫路派遣隊長　川﨑　祥

以下のとおり一般競争入札を実施するので、「入札及び契約心得」及び「契約条項」を承知のうえ参加されたい。

1　入札事項

契約実施計画番号	調達要求番号	物品番号	仕様書番号
6QFN1KH00370	6RN71AE0122 0001		

品名　または　件名
駐屯地受水槽給水ポンプユニットオーバーホール役務
部品番号　または　規格
仕様書のとおり
使用器材名

数量	単位	銘柄	使用期限等	グループ	指定	検査	包装
1.00	ST						

納地または工事場所	引渡場所
姫路駐屯地	業務隊管理科営繕班
搬入場所	納期または工期
営繕班泉技官（３４４）	令和9年3月31日（水）

2　競争参加資格
次のいずれかであること
全省庁統一資格の「役務の提供等」に係る等級がA、B、C、D等級であること
ただし、細部は注意事項による。

3　契約条項を示す場所
第３５２会計隊姫路派遣隊　事務室

4　説明会及び入札執行の日時場所
説明会日時場所：実施しない
入札日時場所　：令和8年10月1日（木）10時00分　陸上自衛隊姫路駐屯地 入札室

5　保証金
入札保証金：免除　契約保証金：免除

6　落札決定方式及び契約方式
落札決定方式：総品目総額　契約方式：一般競争

7　注意事項
細部は、別紙のとおり
適用する契約条項は、駐屯地用標準契約書の役務請負契約条項、談合等の不正行為に関する特約条項、暴力団排除に関する特約条項とする。

別紙

1　競争入札に付する事項
(1) 件　　名：駐屯地受水槽給水ポンプユニットオーバーホール役務
(2) 履行場所：仕様書のとおり
(3) 履行期間：令和9 年 3月 31日

2　競争に参加する者に必要な資格に関する事項
次の各項目のすべての条件を満たす者
(1) 予算決算及び会計令第７０条の規定に該当しない者であること。なお、未成年者、被保佐人又は被補助人であって、契約締結のために必要な同意を得ている者は、同条中、特別の理由がある場合に該当する。
(2) 予算決算及び会計令第７１条の規定に該当しない者であること。
(3) 令和７・８・９年度、競争参加資格（全省庁統一資格）「役務の提供」Ｄ等級以上の資格を有する者。
(4) 都道府県警察から暴力団関係業者として防衛省が発注する工事等から排除するよう要請があり、当該状態が継続している有資格業者については、競争参加を認めない。
(5) 入札後、契約を締結するまでの間に、都道府県警察から暴力団関係業者として防衛省が発注する工事等から排除するよう要請があり、当該状態が継続している有資格業者とは契約を行わない。
(6) 入札心得に定める「暴力団排除に関する誓約事項」に基づく誓約を行わない者の競争参加を認めない。
(7) 契約担当官等から指名停止の措置を受けている期間中の者でないこと。（協力者を含む。）
(8) 防衛省大臣官房衛生監、防衛政策局長、防衛装備庁長官又は陸上幕僚長から「装備品等及び役務の調達に係る指名停止等の要領」に基づくの指名停止の措置を受けている期間中のものでないこと。
(9) 前号により現に指名停止を受けている者と資本関係又は人的関係のあるものであって、当該者と同種の物品の売買又は製造若しくは役務請負について防衛省と契約を行おうとする者でないこと。
(10)原則、現に指名停止を受けている者の下請負については認めない。ただし、真にやむを得ない事由を該当する省指名停止権者が認めた場合には、この限りでない。

3　契約条項等を示す場所
入札資料等は、下記に示す期間、第３５２会計隊姫路派遣隊　契約班窓口において配布する。
令和８年９月１７日（木）～令和８年９月３０日（水）（土曜日曜祝日を除く0900～1600）

4　入札説明会及び競争入札執行の場所及び日時
(1) 入札説明会　　：　実施しない
(2) 入　　札
ア　場　　所　：　陸上自衛隊姫路駐屯地　会計隊入札室
イ　日　　時　：　令和８年１０月１日（木）１０時００分から

5　保証金等に関する事項
(1) 入札保証金　　：　免　　除
(2) 契約保証金　　：　免　　除
(3) 違　約　金　　：　落札者が「入札及び契約心得」に従って契約締結の手続きをしない場合には、落札者が契約締結に応じないものとみなし、落札価格の100分の5に相当する金額を違約金として徴収し、契約者が契約を履行しない場合は、契約金額の100分の10以上の金額を違約金として徴収する。

6　入札方法
落札決定に当たっては、入札書に記載された金額に当該金額の10%（**軽減税率対象品目については８%**）に相当する額を加算した金額（当該金額に１円未満の端数があるときは、その端数を切り捨てるものとします。）をもって落札価格とするので、入札者は消費税、地方消費税の課税事業者、免税事業者であることに拘わらず入札書には、見積もった金額の１１０分の１００（軽減税率対象品目については１０８分の１００）に相当する金額を入札書に記載すること。

7　入札の無効
(1) 第２項で示した競争に参加する者に必要な資格を有しない者のした入札
(2) 入札に関する条項に違反した入札
(3) 入札金額、入札者の氏名及び押印された印影が判別し難い入札

8　契約書の作成
落札金額が１００万円以上の場合に請書、２５０万円以上の場合に契約書を作成する。

9　落札の決定方式
総品目総額決定
価格が予定価格の範囲内で最低の価格をもって申込をした者を落札者とします。
なお、落札となるべき同価の入札をした者が２人以上ある場合は、くじ引きにより落札者を決定します。

10　その他
(1) 郵便等による入札については、令和８年９月３０日（水）１７時必着分までを有効とします。なお、事前に郵便入札の申し出を第３５２会計隊姫路派遣隊契約班まで行うとともに便着の確認を必ずお願いします。また、入札金額が同額による場合は当該入札に関係の無い職員により抽選を実施し、再度の入札となった場合は別途連絡します。
(2) 電報・電話等による入札は認めません。
(3) 入札に参加する者は、令和８年９月３０日（水）１３時までに資格決定通知書の写しを提出してください。（ＦＡＸ・メール可）
(4) 代表者以外の押印での入札については、入札までに委任状を提出してください。
(5) 市価調査書は、令和８年９月２９日（火）１３時までの提出にご協力ください。
(6) 入札及び契約に関する詳細は、陸上自衛隊姫路駐屯地　第３５２会計隊姫路派遣隊　契約班窓口にて閲覧してください。
(7) 入札及び契約事項に関する問い合わせ先
〒６７０－０８８１　兵庫県姫路市峰南町１－７０
陸上自衛隊姫路駐屯地　第３５２会計隊姫路派遣隊　契約班　担当：北島
ＴＥＬ：０７９－２２２－４００１ 内線（３４７）　ＦＡＸ：０７９－２２２－４００６（直通）
メール：ｍａ３４７ｆｉｎ－ｍａ@ｉｎｅｔ.ｇｓｄｆ.ｍｏｄ.ｇｏ.ｊｐ
仕様書に関する問い合わせ先
陸上自衛隊姫路駐屯地　姫路駐屯地業務隊　担当：泉
ＴＥＬ：０７９－２２２－４００１ 内線（３４４）

本公告は、陸上自衛隊姫路駐屯地　会計隊掲示板に掲示しています。
陸上自衛隊中部方面隊ホームページ　https://www.mod.go.jp/gsdf/mae/mafin/に掲示している。

作成年月日：令和８年９月 16 日

駐屯地受水槽給水ポンプユニット
オーバーホール役務

姫路駐屯地業務隊

管理科長	営繕班長	工事企画	管　財	施設管理	作　成

特　記　仕　様　書

1　件　　名　駐屯地受水槽給水ポンプユニットオーバーホール役務
2　場　　所　兵庫県姫路市峰南町１－７０　陸上自衛隊姫路駐屯地
3　役務期間　契約締結日～令和９年３月３１日（水）
4　概　　要　受水槽給水ポンプユニットオーバーホール及び試運転調整　１式
5　一般事項

（１）　本整備は本特記仕様書による他、下記仕様書及び関係諸規則によるものとする。
国土交通省大臣官房官庁営繕部監修「公共建築工事標準仕様書（機械設備工事編）」
国土交通省大臣官房官庁営繕部監修「公共建築改修工事標準仕様書（機械設備工事編）」

（２）　本特記仕様書及び図面に疑義が生じた場合には、監督官と協議を行いその指示に従うものとする。

（３）　現場の収まり等により軽微な変更の必要性が生じた時は、監督官と調整しその指示に従うものとする。ただし、請負金額、工期等の変更は行わないものとする。
また、実施に当たって当然必要と思われる事項は、監督官の指示を受け請負者の責任において実施するものとする。

（４）　整備実施に関して、隊員及び部外者等に傷害等を与えた場合、または施設等に損害を与えた場合は請負者の責任において復旧及び補償するものとする。

（５）　使用材料は、仮設材を除き全て新品とし、監督職員の検査を受け合格したものを使用するものとする。

（６）　請負者は現場代理人等を指定し、関係法令に基づき現場の管理を行い防災に努めること。また、危険性のある場所には危険表示等の処置を行うものとする。

（７）　整備現場及び許可された場所以外への無断立入等は厳禁とする。

（８）　整備写真は、着工前、完成及び施工後隠蔽となる箇所、また、主要な段階状況、使用材料、その他監督官の指示するものを整理し、１部を提出するものとする。

（９）　本整備に必要な申請及び提出書類は官側の示す規格様式で作成し提出するものとする。

(10)　本整備実施により知り得た内容に関して監督官の許可無く漏洩してはならないものとする。

(11)　撤去品が発生した場合、金属類発生材は、関係書類提出後監督官の指示する場所に集積するものとし、その他は全て廃棄物の処理及び清掃に関する法律に基づき適正に処理するものとする。また、処理の結果は書面（産業廃棄物管理票等）にて提出するものとする。

(12)　本整備は、官側と調整した日時に実施するものとする。

(13)　整備に必要とする電気、水等は請負者が準備することとし、官側より使用する場合は、事前に監督官へ申し出て承認の上、使用料金は官側の算定に基づき、請負者が支払うものとする。

(14)　役務実施時間は、原則平日０８：３０～１７：００とする。
なお、日時を変更する場合は事前に監督官の承認を受けること。

(15)　請負者は、指定期日までに監督官の指示する書式に基づき必要書類を提出すること。

件　　名	駐屯地受水槽給水ﾎﾟﾝﾌﾟﾕﾆｯﾄｵｰﾊﾞｰﾎｰﾙ役務	図面番号	１／４
種　　別	特記仕様書	縮　　尺	
作成部隊	陸上自衛隊　姫路駐屯地業務隊管理科		

6　特記事項

（1）　本整備に使用する資材及び消耗品はすべて請負者が用意すること。

（2）　本整備では、ポンプ分解・清掃・整備（軽微な塗装含む）、部品交換、復旧（芯出し調整）、試運転調整を行うものとする。

（3）　本整備で分解整備を行う給水ポンプユニットの仕様は、以下のとおりとする。

名称	規格等	数量	製造元
給水ポンプユニット	製造番号：P14735855 形式：50BNWMB 5.5B ポンプ：50MDPE3 65.5 吐出し量：1725L/min　全揚程：55m 電源：三相 200V 50/60Hz 呼び出力：5.5×5kW タンク内圧：0.49MPa 製造年月：2014 年 11 月	1 基	(株)荏原製作所

（4）　本整備で交換する部品は以下のとおりとし、使用材料は本設備に適合したものを使用するものとする。

部品名	規格等	数量
プレートチェッキ弁	PLCV-50	6 個
0 リング	G-85(3.1×85)	12 個
圧力タンク	BT-10　フランジ付き	1 台
0 リング	G-35(3.1×35)	1 個
フロートスイッチセット	FS-2	6 個
フロートスイッチ延長ケーブル	FS-EC1	4 個
圧力センサ	PSS-1CL(ケーブル 3M)	1 個
ライナーリング	56×68×4.7	18 個
メカニカルシール	EA560M-25	6 個
0 リング	(3.1×200)	6 個
0 リング	(6.98×139.06)	6 個
0 リング	(3.1×180)	18 個
玉軸受	6308DDW CM NS7/SRL	12 個
水切カラー	フカガワ　72×38×6	6 個
水切カラー	フカガワ　55×29.3×5	6 個

（5）　本整備では、部品交換に必要な消耗品を含むものとする。

（6）　整備完了後は、試運転調整を行い異常の有無を確認するものとする。

（7）　本整備に従事する作業員は、健康状態の良好な者とし、事前に腸内細菌検査（赤痢菌、サルモネラ菌(腸チフス菌、パラチフス A 菌含)、腸管出血性大腸菌 0157、026、0111）を実施し、検査報告書（6 か月以内のもの。）の写しを監督官に提出し、承認を受けるものとする。

（8）　本作業完了後、1 年間における施工の不備による損傷等は、請負者の負担で修復すること。

（9）　本整備に際し、事前に工程表を監督官へ提出し承認を得ること。なお、作業に伴う断水については土日・祝日の内の 1 日（5 時間程度）を基準とする。

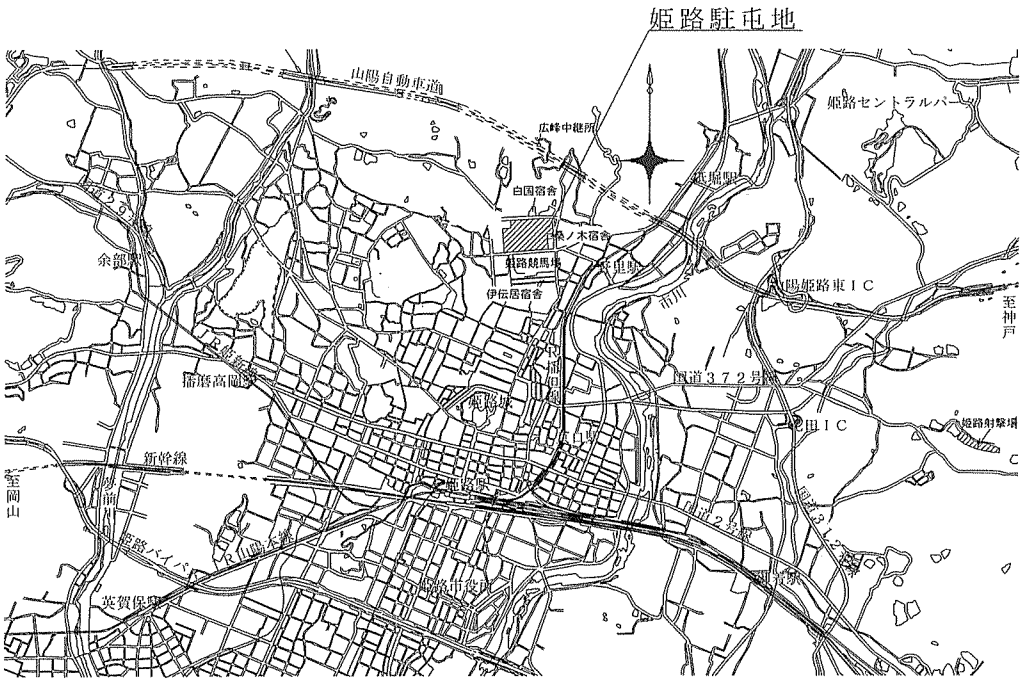

案内図　S=1:100,000

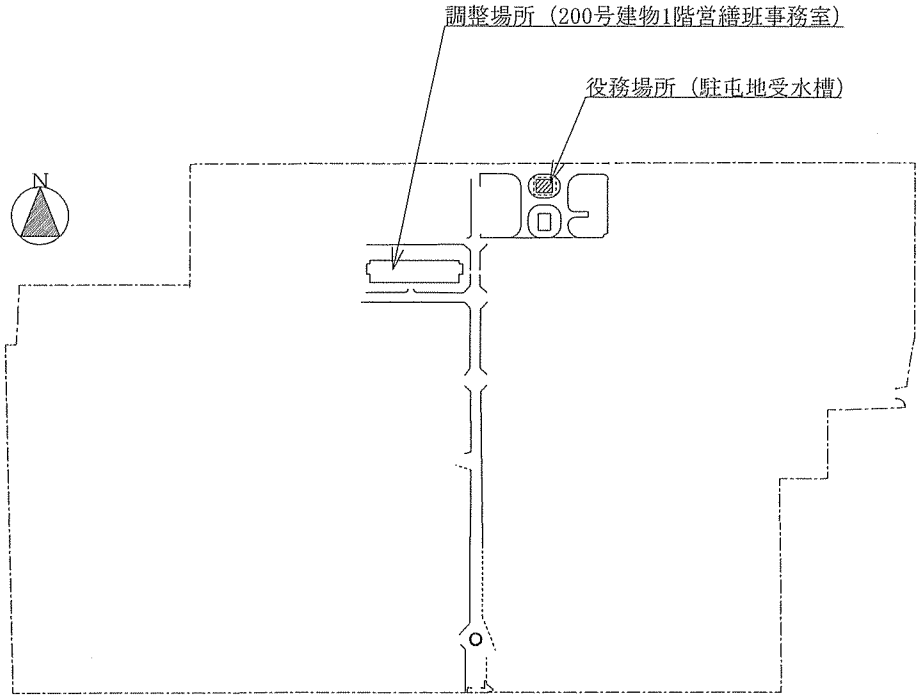

配置図　S=1:6,000

件名	駐屯地受水槽給水ﾎﾟﾝﾌﾟﾕﾆｯﾄｵｰﾊﾞｰﾎｰﾙ役務	
種別	案内図・配置図	図番
姫路駐屯地業務隊管理科		3/4

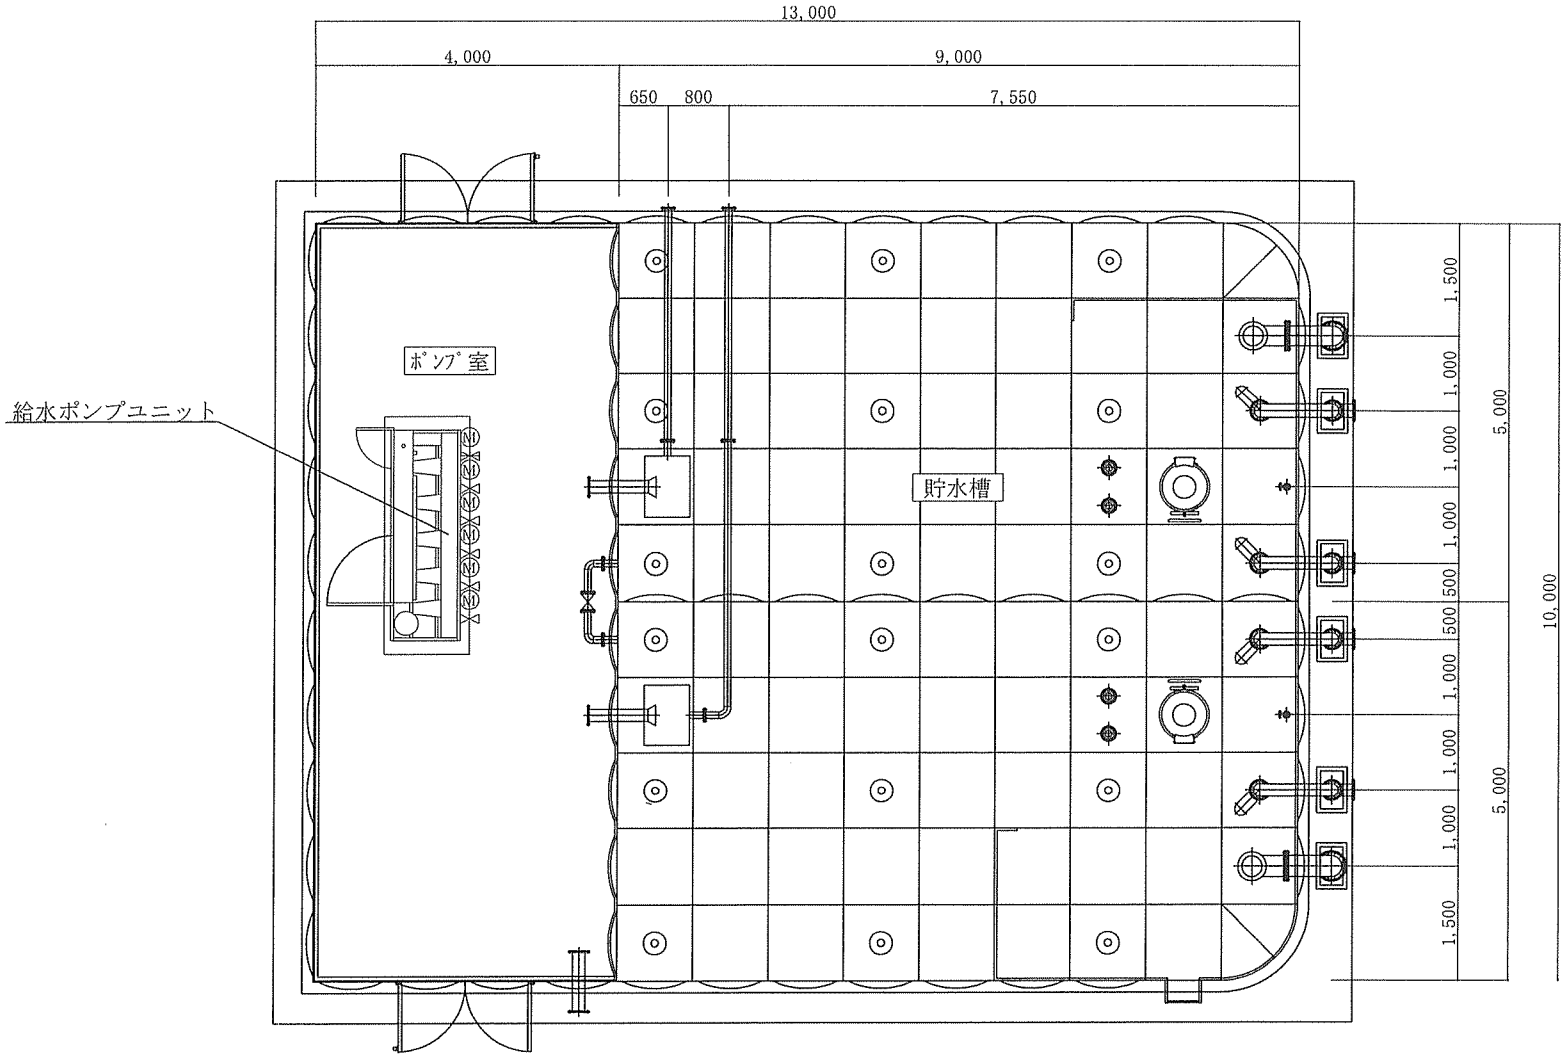

平面図　S=1/100

件名	駐屯地受水槽給水ポンプユニットオーバーホール役務	
種別	受水槽平面図	図番
姫路駐屯地業務隊管理科		4/4

入　札　書

分任契約担当官陸上自衛隊姫路駐屯地
第３５２会計隊姫路派遣隊長　　川﨑　祥　　殿

￥＿＿＿＿＿＿＿＿（消費税を含まない。）

１件　　名：駐屯地受水槽給水ポンプユニットオーバーホール役務
２履行場所：仕様書のとおり
３履行期間：令和9年3月31日

上記の公告又は通知に対して「入札及び契約心得」及び「標準契約書等」の契約条項等を承諾のうえ入札見積いたします。

令和８年10月１日

住所・名称・代表者名

内　訳

※単価・金額には消費税を含まない。

件　　名	規　　格	単位	数量	単　価	金　　額	備　　考
駐屯地受水槽給水ポンプユニットオーバーホール役務	仕様書のとおり	ST	1			

当社（私（個人の場合）、当団体（団体の場合））は、暴力団排除に関する誓約書に定める事項について誓約いたします。

市価調査書

9月29日(火)13時までに
提出をお願い致します。
(FAX又はメールで構いません。)

分任契約担当官陸上自衛隊姫路駐屯地
第３５２会計隊姫路派遣隊長　　川﨑　祥　　殿

￥＿＿＿＿＿＿＿＿＿＿（消費税を含まない。）

１件　　名：駐屯地受水槽給水ポンプユニットオーバーホール役務
２履行場所：仕様書のとおり
３履行期間：令和9年3月31日

上記の公告又は通知に対して「入札及び契約心得」及び「標準契約書等」の契約条項等を承諾のうえ入札見積いたします。

令和８年９月　　日

住所・名称・代表者名

内　訳

※単価・金額には消費税を含まない。

件　　名	規　　格	単位	数量	単　価	金　　額	備　　考
駐屯地受水槽給水ポンプユニットオーバーホール役務	仕様書のとおり	ST	1			

当社（私（個人の場合）、当団体（団体の場合））は、暴力団排除に関する誓約書に定める事項について誓約いたします。