

姫路駐屯地におけるオープンカウンター方式による見積依頼について

- 1 本リストは、オープンカウンター方式実施要項に基づく手続が必要です。
- 2 本方式は随意契約を前提とした見積依頼であり、有効な見積書をもって申込みをした者のうち、予定価格の制限の範囲内で最低の価格の見積書をもって申込みをした者を契約の相手方とします。
- 3 件名リスト

番号	件名	納入（履行） 場所	納期（履行期 限）	見積依頼書 公表日	見積書 提出期限	見積合わせの 日時	防衛省競争 参加資格	備考
76	244号建物消火設備 保守点検	陸上自衛隊姫路 駐屯地	9.3.31	8.9.17	8.9.29 10時00分	8.9.29 10時00分	なし	総品目総額決定

4 適用する契約条項

駐屯地用標準契約の役務請負契約条項、談合等の不正行為に関する特約条項、暴力団排除に関する特約条項とする。

5 仕様書の交付場所、契約条項等を示す場所、問合せ先及び提出先

〒670-0881 兵庫県姫路市峰南町1-70 契約機関名（担当）：陸上自衛隊姫路駐屯地 第352会計隊姫路派遣隊（北島）

電話番号：079-222-4001（内線347） F A X：079-222-4006 メールアドレス：ma347fin-ma@inet.gsdf.mod.go.jp

仕様書に関する問い合わせ先：姫路駐屯地業務隊 管理科 井地（内線341）

見 積 書

件名リストー連番号	76
-----------	----

見積金額¥

(消費税及び地方税を含まない。)

品 名	規 格	単位	数量	単価	金 額	備 考
2 4 4 号建物消火設備保守点検	仕様書のとおり	ST	1			
履行場所	陸上自衛隊姫路駐屯地	納期（履行期間）			9. 3. 31	
契約保証金	（免 除）	入札（見積）書有効期間				

上記に関して「入札及び契約心得」、「オープンカウンター方式実施要項」及び「標準契約書」の契約条項等を承諾のうえ見積りいたします。また、当社（私（個人の場合）、当団体（団体の場合））は、「入札及び契約心得」に示された暴力団排除に関する誓約事項について誓約いたします。

令和 8 年 9 月 2 9 日

分任契約担当官

陸上自衛隊姫路駐屯地

第 3 5 2 会計隊姫路派遣隊長 川崎 祥 殿

住 所
会 社 名
代表者名
担当

市 価 調 査 書

分任契約担当官

陸上自衛隊姫路駐屯地

第352会計隊姫路派遣隊長 川崎 祥 殿

市価調査書は

令和8年9月28日(月)10時までに
FAXまたはメールにて提出をお願いします。

$$\mathbb{Y}$$

履行場所：陸上自衛隊姫路駐屯地

納期（履行期間）：9. 3. 31

令和 年 月 日

住所・名称・代表者名

印

内訳 (税抜き)

[illegible]

作成年月日：令和 8年 9月14日

2 4 4 号建物
消火設備保守点検

姫路駐屯地業務隊

管理科長	営繕班長	工事企画	管 財	施設管理	作 成
					

特 記 仕 様 書

1 件 名 244号建物消火設備保守点検

2 場 所 兵庫県姫路市峰南町1-70 姫路駐屯地

3 概 要 窒素ガス消火設備点検 1式


4 一般事項

- (1) 本整備は本特記仕様書による他、下記仕様書及び関係諸規則によるものとする。
国土交通省大臣官房官庁営繕部監修「建築保全業務共通仕様書」
- (2) 本特記仕様書及び図面に疑義が生じた場合には、監督官と協議を行いその指示に従うものとする。
- (3) 現場の収まり等により軽微な変更の必要性が生じた時は、監督官と調整しその指示に従うものとする。ただし、請負金額、工期等の変更は行わないものとする。
- (4) 整備実施に関して、隊員及び部外者等に傷害等を与えた場合、または施設等に損害を与えた場合は請負者の責任において復旧及び補償するものとする。
- (5) 使用材料は、仮設材を除き全て新品とし、監督職員の検査を受け合格したものを使用するものとする。
- (6) 請負者は現場代理人等を指定し、関係法令に基づき現場の管理を行い防災に努めること。また、危険性のある場所には危険表示等の処置を行うものとする。
- (7) 整備現場及び許可された場所以外への無断立入等は厳禁とする。
- (8) 整備写真は、着工前、完成及び施工後隠蔽となる箇所、また、主要な段階状況、使用材料、その他監督官の指示するものを整理し、1部を提出するものとする。
- (9) 本整備に必要な申請及び提出書類は官側の示す規格様式で作成し提出するものとする。
- (10) 本整備実施により知り得た内容に関して監督官の許可無く漏洩してはならないものとする。
- (11) 撤去品が発生した場合、金属類発生材は、関係書類提出後監督官の指示する場所に集積するものとし、その他は全て廃棄物の処理及び清掃に関する法律に基づき適正に処理するものとする。また、処理の結果は書面（産業廃棄物管理票等）にて提出するものとする。
- (12) 本整備は、令和9年3月31日までの間で、官側と調整した日時に実施するものとする。



5 特記事項

- (1) 本整備で点検を行う設備の型式等は、次のとおりとする。
窒素ガス消火設備 NN100パッケージタイプ（コーアツ製 2025年製造） 1式
- (2) 本整備では、消火設備の機器点検、機器・総合点検を行うものとし、実施時期は次のとおりとする。
ア 機器点検 令和8年11月上旬（基準）
イ 機器・総合点検 令和9年3月上旬（基準）
- (3) 本整備の実施後は、消防法等に基づく点検結果報告書を監督官に提出するものとする。
ア 別記様式第1 消防用設備等（特殊消防用設備等）点検結果報告書
イ 別記様式第2 消防用設備等（特殊消防用設備等）点検結果総括表
ウ 別記様式第3 消防用設備等（特殊消防用設備等）点検者一覧表
エ 別記様式第6 不活性ガス消火設備点検票
- (4) 総合点検における放出試験は、放出試験用ガスを請負者が準備し実施するものとする。
- (5) 本整備に必要な消耗品等を含むものとする。
- (6) 本整備の点検実施者は、対象設備の点検に必要な資格を保有しているものとする。
- (7) 本整備の細部作業日程等は、監督官との調整によるものとする。

件 名	244号建物消火設備保守点検	図面番号	1 / 3
種 別	特記仕様書	縮 尺	
作成部隊	陸上自衛隊 姫路駐屯地業務隊管理科		

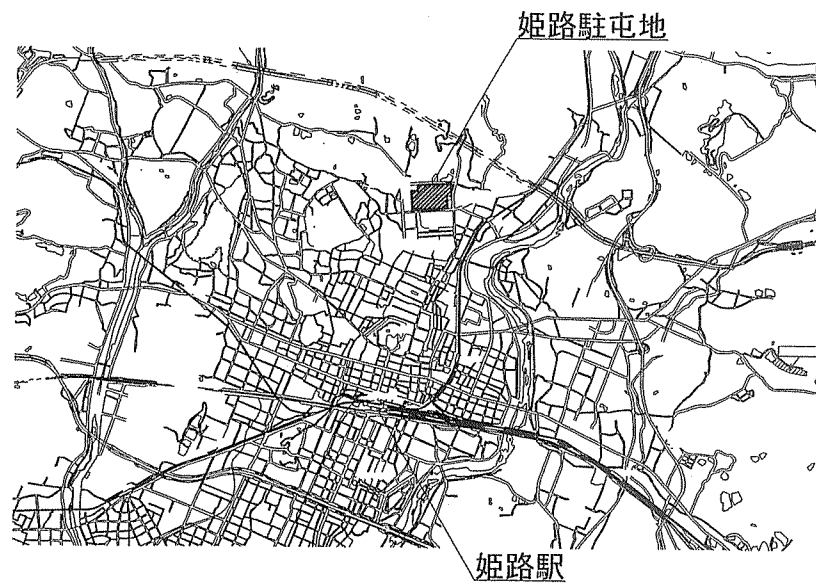


案内図

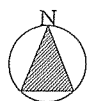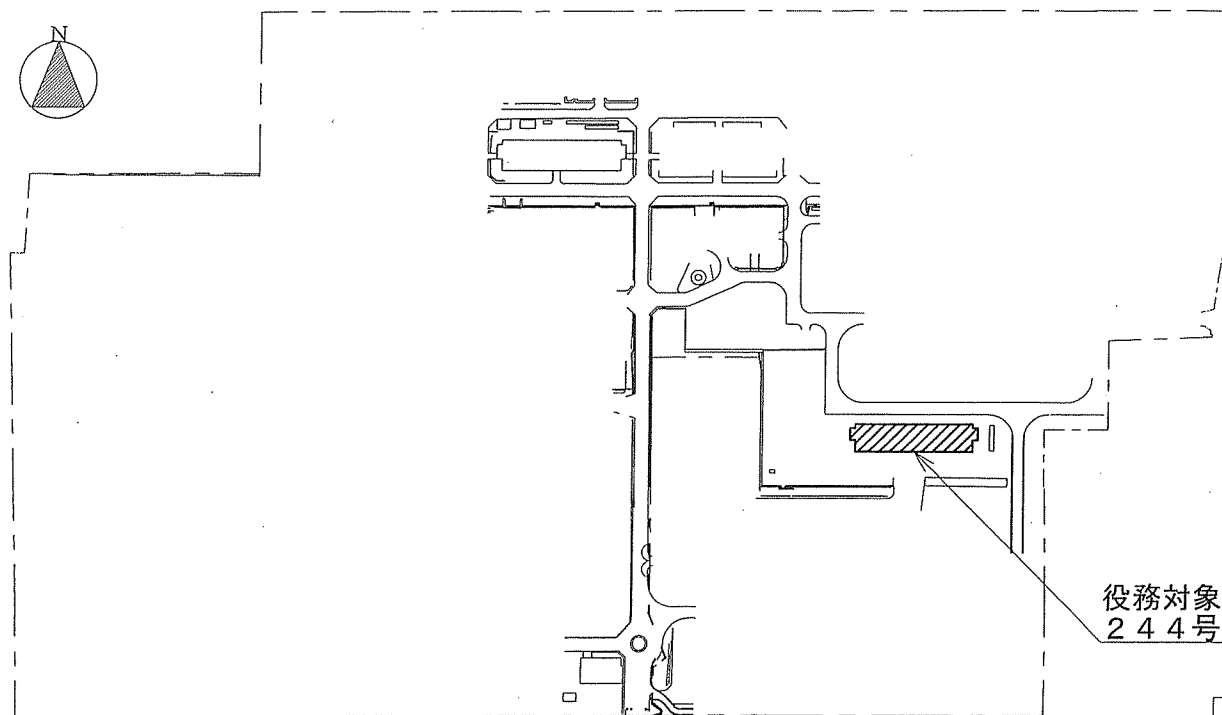


役務対象場所
244号建物

配置図


件名	244号建物消火設備保守点検	図面番号	2 / 3
種別	案内図・配置図	縮尺	S=1:X
作成部隊	陸上自衛隊 姫路駐屯地業務隊管理科		

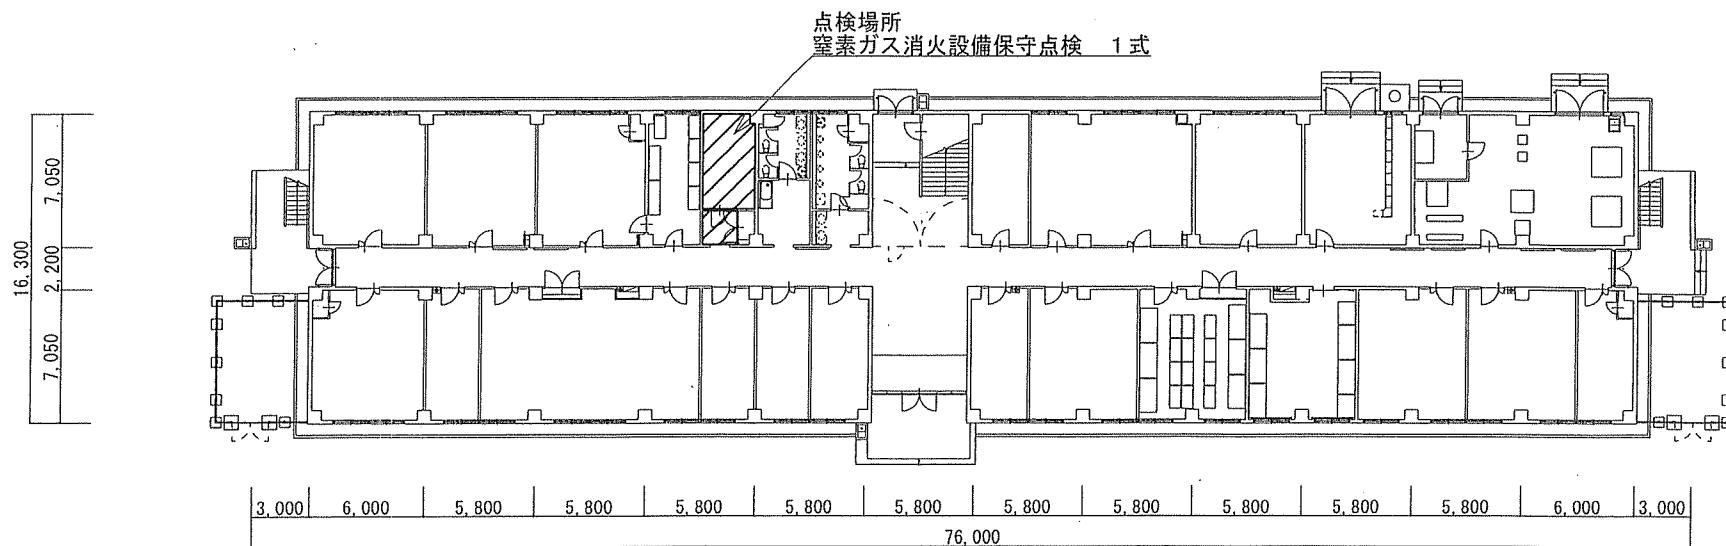

244号建物 1階平面図

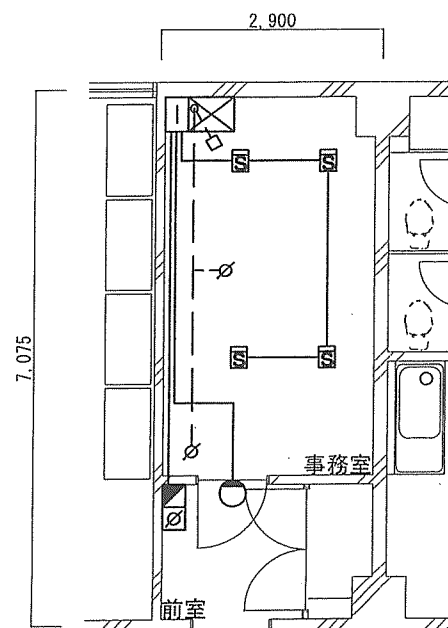

消火設備 平面図 S=1:100

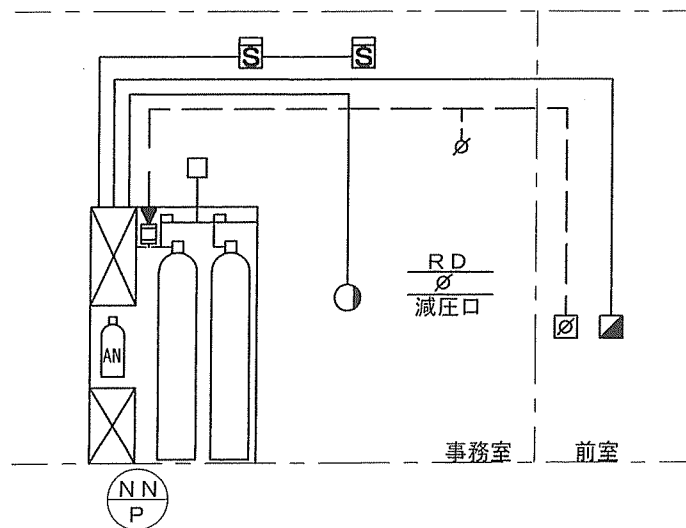

消火設備 系統図 S=1:100

点検対象設備	
<div> <div>NN</div> <div>P</div> </div>	16. 8m ³ /83L窒素ガス貯蔵容器 パッケージタイプ2本、A型
	0. 3m ³ /5L窒素ガス加圧容器 (AN) 1本 (AN)、PR30A容器弁
	操作箱、自動手動切替付
	充满表示灯
	煙感知器、光電式、2種
	噴射ヘッド、25PNV
	ダンパ復旧弁箱
	ピストンレリーザ
	φ4不環弁、ストレーナ付
RD	レリーフダンパ

件名	244号建物消火設備保守点検	図面番号	3 / 3
種別	平面図・系統図	縮尺	S=1:400
作成部隊	陸上自衛隊 姫路駐屯地業務隊管理科		