公告 第 B25 号
令和8年9月25日

公　　告

分任契約担当官
陸上自衛隊大津駐屯地
第３９７会計隊大津派遣隊長　谷口　公太郎

以下のとおり一般競争入札を実施するので、「入札及び契約心得」及び「契約条項」を承知のうえ参加されたい。

１　入札事項

契約実施計画番号	調達要求番号	物品番号	仕様書番号
6QHC1KA00760	6RQ81AZ1016 0001		

品名　または　件名
大津（８）１３５号隊舎地下ピット蒸気配管補修
部品番号　または　規格
仕様書のとおり
使用器材名

数量	単位	銘柄	使用期限等	グループ	指定	検査	包装
1.00	ST						

納地または工事場所	引渡場所
大津駐業	業務隊管理科営繕班
搬入場所	納期または工期
大津駐屯地　施設管理係　内線３１７	令和8年11月20日（金）

２　競争参加資格
次のいずれかであること
全省庁統一資格の「役務の提供等」に係る等級がA、B、C、D等級であること
ただし、細部は注意事項による。

３　契約条項を示す場所
陸上自衛隊大津駐屯地　第３９７会計隊大津派遣隊　契約班窓口

４　説明会及び入札執行の日時場所
説明会日時場所：実施しない。希望者には個別に対応する。
入札日時場所　：令和8年10月7日（水）9時30分　第３９７会計隊大津派遣隊事務室

５　保証金
入札保証金：免除　契約保証金：免除

６　落札決定方式及び契約方式
落札決定方式：総品目総額　契約方式：一般競争

７　注意事項
別紙のとおり

別　紙

1　競争参加資格

(1)　予算決算及び会計令第７０条の規定に該当しない者であること。なお、未成年者、被保佐人又は被補助者であって契約締結のために必要な同意を得ている者は、同条中、特別の理由がある場合に該当する。

(2)　予算決算及び会計令第７１条の規定に該当しない者であること。

(3)　令和７・８・９年度全省庁統一資格「役務の提供」Ｄ等級以上に格付けされ、近畿地域の競争参加資格を有する者。

(4)　都道府県警察から暴力団関係業者として防衛省が発注する工事等から排除するよう要請があり、当該状態が継続している有資格業者については、競争参加を認めない。

(5)　入札後、契約を締結するまでの間に、都道府県警察から暴力団関係業者として防衛省が発注する工事等から排除するよう要請があり、当該状態が継続している有資格業者とは契約を行わない。

(6)　入札心得に定める「暴力団排除に関する誓約事項」に基づく誓約を行わない者の競争参加を認めない。

(7)　契約担当官等から取引停止の措置を受けている期間中の者でないこと。（協力者を含む。）

(8)　防衛省大臣官房衛生監、防衛政策局長、防衛装備庁長官又は陸上幕僚長から「装備品等及び役務の調達に係る指名停止等の要領」に基づく指名停止の措置を受けている期間中の者でないこと。

(9)　前号により現に指名停止を受けている者と資本関係又は人的関係のあるものであって、当該者と同種の物品の売買又は製造若しくは役務請負について防衛省と契約を行おうとする者でないこと。

(10)　原則、現に指名停止を受けている者の下請負については認めない。ただし、真にやむを得ない事由を該当する省指名停止権者が認めた場合には、この限りでない。

2　契約条項等を示す場所

(1)　仕様書及び入札資料は、入札日の前日までの間、陸上自衛隊大津駐屯地第３９７会計隊大津派遣隊　契約班窓口において配布する。また、中部方面会計隊ホームページよりダウンロードしたものを使用することも可能とする。

(2)　適用する契約条項は、駐屯地用標準契約書の役務請負契約条項、談合等の不正行為に関する特約条項、暴力団排除に関する特約条項とする。

3　入札説明会及び競争入札執行の場所及び日時

(1)　入札説明会

実施しない。ただし、現場確認及び説明を希望するものは第９項第８号に示す問い合わせ先まで連絡の上日程の調整をするものとする。

(2)　場所及び日時

ア　場　所

陸上自衛隊大津駐屯地第３９７会計隊大津派遣隊入札室

イ　日　時

令和８年１０月７日（水）　０９：３０～

4　保証金等に関する事項

(1)　入札保証金

免　除

(2)　契約保証金

免　除

(3)　違約金

落札者が「入札及び契約心得」に従って契約の締結手続きをしない場合には、落札者が契約締結に応じないものとみなし、落札価格の１００分の５に相当する金額を違約金として徴収し、契約者が契約を履行しない場合は、契約金額の１００分の１０以上の金額を違約金として徴収する。

5　入札方法

(1)　落札決定にあたっては入札書に記載された金額に当該金額の１００分の１０に相当する額を加算した金額をもって落札価格とするので、入札者は消費税、地方消費税の課税事業者、免税事業者であるかを問わず、見積もった金額の１１０分の１００に相当する金額を入札書に記載すること。

(2)　予定価格に達しない場合は、再度入札を実施する。郵便による入札がない場合は当日速やかに実施し、郵便による入札がある場合は別途連絡する。

6　入札の無効

(1)　第１項で示した競争に参加する者に必要な資格のない者のした入札

(2)　入札に関する条項に違反した入札

(3)　入札金額、入札者の氏名が判別しがたい入札

(4)　入札者が実施した「暴力団排除に関する誓約事項」の誓約に虚偽があった場合又は誓約に反する事態が生じた場合に、当該入札者が提出した入札

(5)　「暴力団排除に関する誓約事項」の誓約を行わない者の入札

7　落札決定方法

総品目総額決定。当隊所定の予定価格制限の範囲内の最低入札者を落札者とする。なお、落札となるべき最低入札者が２人以上ある場合は、直ちにくじ引きにより落札者を決定する。

8　契約書等の作成

落札者は契約書等を作成するものとする。ただし、金額により省略する場合がある。

9　その他

(1)　契約の成立の時期は、契約書に双方が記名押印した時とする。

(2)　**郵便による入札**は令和８年１０月６日１７：００までに分任契約担当官に必着させること。

また、入札前日迄に「資格審査結果通知書（写し）」を提出又はＦＡＸすること。

(3)　「入札書」「委任状」の書式は当隊で準備するので、事前に入手すること。

(4)　入札書を郵送する場合は第２号で示した日時迄に必着となるように郵送すること。また、必ず便着の確認をすること。便着の確認を怠った場合の未到着は無効とする。

(5)　代表者以外で入札に参加する業者は、入札書に添えて委任状を提出すること。

(6)　市場価格調査のご協力をお願いします。

(7)　入札に関するお問い合わせ先

〒520-0002
滋賀県大津市際川 1-1-1
陸上自衛隊大津駐屯地　第３９７会計隊大津派遣隊
契約班　担当 影山（かげやま）
ＴＥＬ　０７７－５２３－００３４（内線　３４９）
ＦＡＸ　０７７－５２５－１３２４

(8)　仕様書に関するお問い合わせ先

大津駐屯地業務隊
管理科　営繕班　担当　神徳
ＴＥＬ　０７７－５２３－００３４（内線　３１７）

本公告は当隊及び陸上自衛隊大久保駐屯地第３９７会計隊掲示板
中部方面会計隊ＨＰ　https：//www.mod.go.jp/gsdf/mae/mafin/　に掲示している。

仕　様　書

1　件　　名　大津（８）１３５号隊舎地下ピット蒸気配管補修

2　場　　所　滋賀県大津市際川１丁目１－１　陸上自衛隊大津駐屯地内

3　期　　間　契約日～令和８年１１月２０日（金）※書類提出期間を含む

4　概　　要

(1)　１３５号隊舎地下ピット内の既設蒸気配管の撤去及び新設を実施する。

(2)　使用する材料は下表を基準とする。

	規格
配管材	圧力配管用炭素鋼鋼管　JIS G 3454 黒管 Sch 40
保温材	JIS A 9504（グラスウール）40mm以上
補助材	JIS G 4305（ステンレス鋼板）／ JIS A 1322（整形エルボ）

(3)　保温施工は以下を実施する。

ア　保温材

イ　SUSラッキング

(4)　新設する蒸気配管溶接部の水圧試験を実施する。

5　留意すべき安全管理事項

(1)　地下ピット内での作業は、作業前に酸素及び有害ガスの濃度を測定し、安全確認したのち実施するものとする。また作業中は送風機を用いるなどして、十分に換気を行うこと。

(2)　地下ピット内での作業は、地上に監視員を配置して常に２人以上で実施するものとする。また、作業場所周辺に表示または安全係を配置するなどして安全確保を行うこと。

(3)　テストコック及びドレン弁の微開等により、配管内の圧力が完全に抜けきったことを確認したのち分解、切断を行うこと。

6　一般事項

(1)　総　　則

本仕様書は、陸上自衛隊大津駐屯地において実施する「大津（８）１３５号隊舎地下ピット蒸気配管補修」について必要な事項を規定する。

(2)　施　　工

ア　本作業は、本仕様書、図面、公共建築工事標準仕様書令和７年(機械設備工事編)及び関係法令等を遵守して実施すること。

イ　請負業者は、作業実施に先立ち、工程表を作成して監督官に提出後、承認を受けたのち着手すること。また、仕様書、図面、その他作業による疑義が生じた場合、その都度監督官に協議すること。

ウ　本仕様書に記載なき事項で、技術上当然実施すべき事項については、請負業者は監督官に協議し実施するものとする。

エ　現場の収まり等で材料等の軽微な変更は監督官と打ち合わせのうえ行うこと。また、軽微な変更に伴う金額変更は行わないものとする。

(3)　現場管理

ア　作業時間は、午前８時３０分から午後１６時３０分までとする。やむをえず時間外に実施する場合は、事前に監督官に届け出て許可を得て、実施するものとする。

イ　作業に必要な電気等については、請負者側で発電機等を持ち込むこと。やむを得ず、駐屯地内の電気等を使用する場合、仮設メーターを設置して部隊側算定に基づき、有償とする。メーター及び配線等仮設に必要なものは請負業者側で準備すること。

ウ　現場及び許可された場所以外への無断立ち入り等は厳禁とする

エ　施工に際し損傷を与えた場合、請負業者の責任において原型に復する。

オ　現場は、常に諸材料の整理整頓、その他清掃を行い、火災等の事故防止に努める。

カ　出入口及び危険性のある場所には、危険表示などの処置を行う。

キ　作業完了後及び日々の作業終了後は現場の片付け、清掃を速やかに実施すること。

ク　その他部隊側の諸規則、指示に従い遅滞なく行う。

(4)　検　　査

本作業終了後、請負業者は水圧試験結果書を提出し監督官が立ち合いの上、検査官が指定した日時に検査を実施するものとする。また、検査において不備が見つかった場合、請負業者は修正したのち再度検査を受けるものとする。

(5)　写　　真

請負業者は、監督官の指示する場所において写真撮影を実施すること。項目は、着手前、実施中、見え隠れ部分、完了後及び監督官の指示箇所とする。また、写真は作業完了後速やかに現像し、Ａ４アルバムに整理の上提出すること。

(6)　提出書類

ア　内訳明細書

イ　工程表

ウ　現場代理人通知書・略歴書及び資格証明証等の写し

エ　着手、完了届

オ　発生材調書

カ　材料等承認願

キ　作業写真

ク　その他指示されたもの

(7)　特記事項

ア　使用する材料等については全て新品を使用するものとし、事前に出荷証明書および材料等承認願を提出し、承認を受けるものとする。

イ　図面は標準図とし、着手前に現場を確認し実際の寸法を確認すること。
ウ　作業に際して資格を必要とする場合には、資格保有者が実施するものとし、その免状等の写しを提出すること
エ　溶接を実施する際には、配管内部に異物が混入しないように注意すること。
しを提出すること。
オ　フランジを接合する際は、ボルトに過度な圧力がかからないよう注意すること。
カ　作業に伴って発生した金属屑については、発生材調書により重さ・種類を記載し提出すること。また監督官の指示する場所へ移動させること。

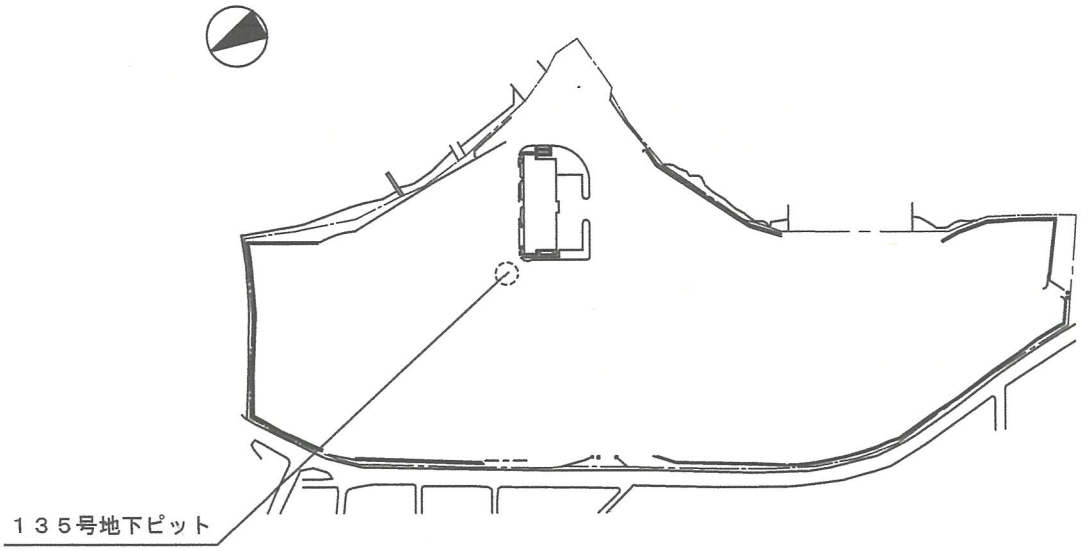

件名	大津（８）１３５号隊舎地下ピット蒸気配管補修	縮尺	1/X
種別	配置図・案内図	図番	4/6
大津駐屯地業務隊			

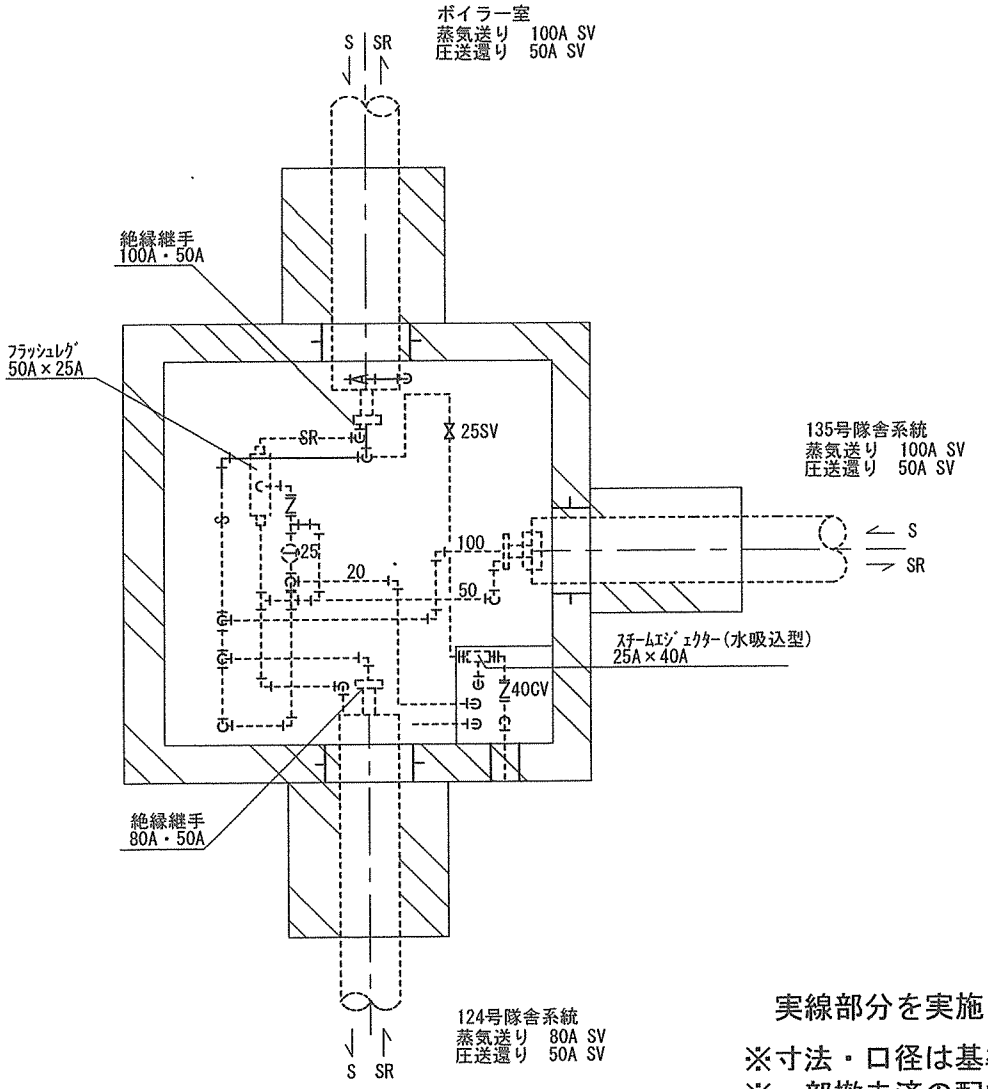

実線部分を実施カ所とする

※寸法・口径は基準であるため現地で確認すること
※一部撤去済の配管があるため現地で確認すること

件名	大津（8）１３５号隊舎地下ピット配管補修工事	縮尺	1/X
種別	配置図・案内図	図番	5/6
大津駐屯地業務隊			

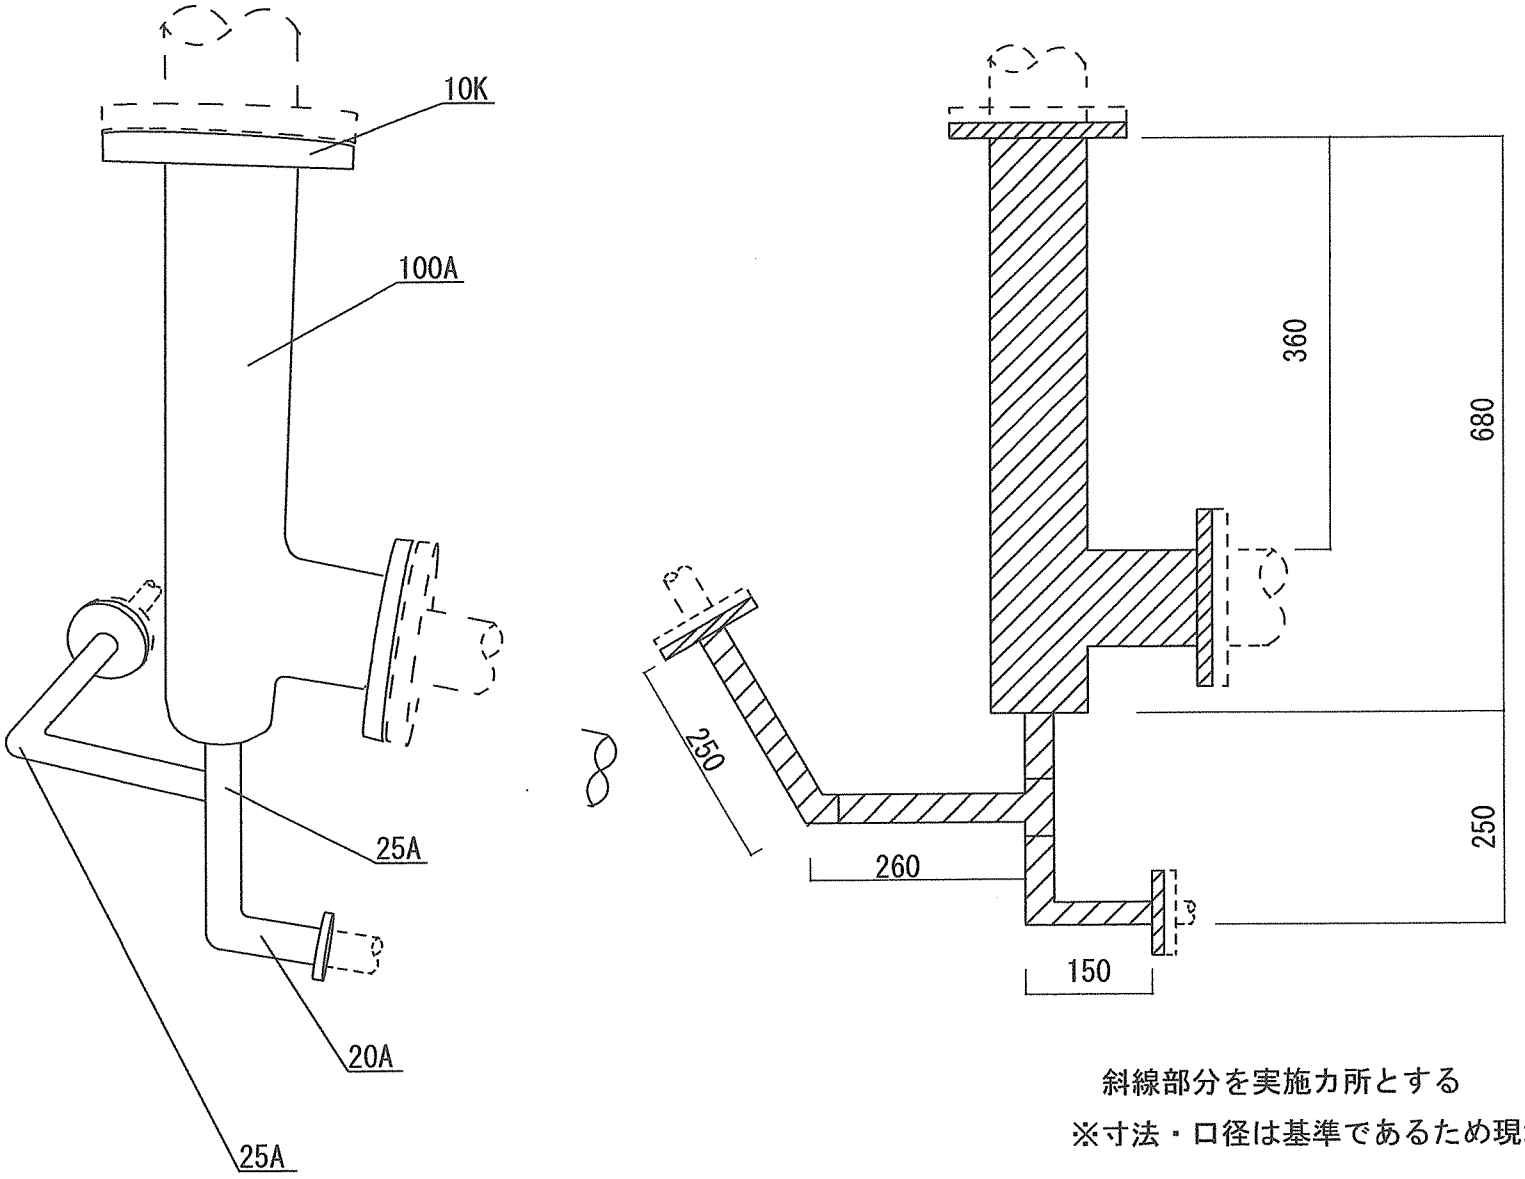

斜線部分を実施カ所とする

※寸法・口径は基準であるため現地で確認すること

件名	大津（8）１３５号隊舎地下ピット配管補修工事	縮尺	1/X
種別	配置図・案内図	図番	6/6
大津駐屯地業務隊			

入札参加申込書

分任契約担当官
陸上自衛隊大津駐屯地
第３９７会計隊大津派遣隊長　殿

件　　名	**大津（８）１３５号隊舎地下ピット蒸気配管補修**
会　社　名	
代　表　者　名	
法　人　番　号	
住　　所	〒
電　話　番　号	
ＦＡＸ番号	
メールアドレス	
担　当　者　名	

本　件　担　当	陸上自衛隊大津駐屯地　第３９７会計隊大津派遣隊 影山（かげやま）
Ｔ　Ｅ　Ｌ	０７７－**５２３**－００３４（内線　３４９）
Ｆ　Ａ　Ｘ	０７７－**５２５**－１３２４
メールアドレス	ma409fin-ma@inet.gsdf.mod.go.jp

※申込書と一緒に資格審査結果通知書をＦＡＸしてください。
※入札を辞退する際は必ず一報してください。

官側記載欄

チェック	コメント
□	入札参加申込書を受領しました。
□	資格審査結果通知書を受領しました。
□	市場価格調査書を受領しました。
□	入札書を受領しました。

入　札　書

件名（業務の名称）：大津（８）１３５号隊舎地下ピット蒸気配管補修

入札金額（税抜）：＿＿＿＿＿＿＿＿＿＿＿＿＿＿＿＿＿＿＿＿

上記の金額をもって、公告及び入札心得書等の条項を承諾の上、入札します。

令和　　年　　月　　日

分任契約担当官
陸上自衛隊大津駐屯地
第３９７会計隊大津派遣隊長　　殿

〒＿＿＿＿＿＿
住　　所
商号又は名称
役　　職
氏　　名＿＿＿＿＿＿＿＿＿＿＿＿＿＿＿＿

※ 内訳（様式随意）も添付すること。

令和　　年　　月　　日

市場価格調査書

準備期間	日間
施工期間	日間
産廃処分期間	日間

住所・会社名・代表者氏名

↑日数をご記入ください。

￥

※令和8年8月27日12時00分までにFAX願います。

名　称	規　　格	単位	数量	単価	金額(税抜)
大津(8)135号隊舎地下ピット蒸気配管補修	仕様書のとおり	式	1		
市場価格の細部内訳の添付(様式随意)又は下記の項目への記載をお願いします。					
【内訳】					
交換部品費					
消耗品費					
配管補修作業費					
資材輸送費					
管理費					
その他諸経費等					