

陸上自衛隊和歌山駐屯地におけるオープンカウンター方式による見積依頼について

- 1 本リストはオープンカウンター方式実施要領に基づく手続きが必要です。
- 2 本方式は、随意契約を前提とした見積依頼であり、有効な見積書をもって申込みをした者のうち、予定価格の制限の範囲内で最低の価格の見積書をもって申込みをした者を契約の相手方とします。

3 件名リスト

一連 番号	件名	納入（履行） 場所	納期 （履行期限）	見積依頼書 公表日	見積書 提出期限	見積り合わせ の日時	防衛省競争 参加資格	備考
26	和歌山（8）27号建物 空調機据付役務	和歌山駐屯地	8.11.30	8.9.25	8.10.2 13時30分	8.10.2 13時30分	無	
27	和歌山（8）27号建物 空調用電源改修	和歌山駐屯地	8.11.30	8.9.25	8.10.2 13時30分	8.10.2 13時30分	無	

4 仕様書の交付場所、契約条項等を示す場所、問合せ先及び提出先

〒644-0044

住所 和歌山県日高郡美浜町和田1138

契約機関名 陸上自衛隊和歌山駐屯地第398会計隊和歌山派遣隊（担当：牧原）

電話番号 0738-22-2501（内線345） メール ma418fin-ma@inet.gsdf.mod.go.jp

和歌山（8） 2 7 号建物 空調機据付役務

仕様書番号				67CH1AM3030		
件 名	和歌山（8） 2 7 号建物 空調機据付役務			図面番号	1 / 5	
図面名称	表紙			縮 尺	—	
中隊長	管理隊長	営繕班長				設計

陸上自衛隊仕様書

調達要求番号		67CH1AM3030	図面番号	2 / 5
号建物	和歌山（８）２７号建物 空調機据付役務		承認年月日	令和８年 月 日
			作成年月日	令和８年 ８月 ２６日
			変更年月日	
			作成部隊等	和歌山駐屯地 第３０４水際障害中隊

１ 場所
和歌山県日高郡美浜町和田１１３８（陸上自衛隊 和歌山駐屯地）

２ 期間
契約締結日 ～ 令和８年１１月３０日まで

３ 工事概要 （※空調機は官側支給品を使用すること。）

（１）取付空調機（官側支給品）

規格	メーカー	型 式	数 量
壁掛形 2.5馬力 三相200V	日立	セット型番：R P K－G P 6 3 R S H 7 室内機：R P K－G P 6 3 K A 室外機：R A S－G P 6 3 R S H 3	1

（２）作業内容

工 種	場 所	内 容	数 量
電気設備 工事	# 2 7 号建物 1 階工作室	室外機・室内機（官側支給品）据付	1 台
		冷媒配管（φ6.35/φ12.7）	5 m
		EM-EEF2.0-3C（室内機－室外機間）	5 m
		ドレン配管（FD16）	5 m
		スリムダクト 100形 ※役物含む	5 m
		コンクリート架台	2 個

４ 一般事項

- （１）本作業は、本仕様書、図面並びに公共建築工事標準仕様書（建築工事編・機械設備工事編・電気設備工事編）、公共建築改修工事標準仕様書（建築工事編・機械設備工事編・電気設備工事編）その他関係法令・メーカー仕様及び監督官の指示に基づき誠実に作業すること。
- （２）図面又は仕様書に不明な事項、また疑義が生じた場合は、監督官と協議し、仕様書等に記載なき事項でも技術上必要なものは請負業者の責任において良心的に作業する。
- （３）請負者は、作業実施に先立ち、監督官と協議のうえ作業工程表を作成し監督官に提出することとし、了解を得たのち作業を実施すること。
- （４）請負者は、作業の主要な段階及び監督官の指示する場所において写真撮影を実施すること。
項目は、着手前・作業中・見隠れ部分・完成・使用材料及び監督官の指示箇所とする。
また写真は、作業完了後速やかに印刷し、整理し１部提出すること。
- （５）作業は請負業者の責任作業とし、工事中破損した部分については監督官へ報告し、指示に従い速やかに復旧すること。
- （６）作業に際し仕様書・図面に明記なき事項であっても、当然必要と考えられる事項については監督官と協議のうえ指示に従い実施すること。
- （７）自衛隊施設からの電気・給水は原則として使用させないものとする。
- （８）本仕様書及び図面に記載されている寸法等についてはあくまで標準寸法であるため実際の作業に際しては必ず現地にて採寸を行い実施すること。
- （９）作業に際し設置又は既設部分への補強及び養生等が必要と考えられる箇所については、適切に処置を施すこと。
- （１０）本工期は作業期間中の土日祝を作業不能日として見込んでいる。
但し、やむを得ない理由により作業が必要な場合は監督官と協議するものとする。
- （１１）本作業の入門時間は午前８時３０分～午後５時迄とする。但し、これを越える時間については、監督官と協議するものとする。
- （１２）その他不明な事項、提出書類等はその都度監督官と協議し、指示に従うこと。

5 特記事項


- (1) 本作業で使用する材料は共通仕様書によるほか、規格は図面及び以下のとおりとする。
但し、事前に監督官に届出て承認を得たものについては同等品以上のものを使用することができる。
その他記載なき事項については、標準仕様書及び J I S 規格並びに各種協会規格に準ずること。
ア 空調用被覆銅管：JIS H 3300 C1220T
イ EM-EEFケーブル：JIS C 3650 (600Vポリエチレン絶縁耐熱性ポリエチレンシースケーブル)
- (2) 配管露出部は、化粧カバーを取付け必要に応じて役物を使用するものとする。
- (3) 配管完了後については真空引きを実施し異常がないことを確認すること。

6 提出書類

- | | |
|--------------------------|-----------------------------------|
| (1) 工程表 | ・・・ 1 部 (契約締結後速やかに) |
| (2) 現場代理人等指名・変更通知書 | ・・・ 1 部 (") |
| (3) 工事着工届 | ・・・ 1 部 (") |
| (4) 完成通知書 | ・・・ 1 部 (完了後、速やかに) |
| (5) 出荷証明書 | ・・・ 1 部 (") |
| (6) 材料搬入報告書 | ・・・ 1 部 (材料搬入時) |
| (7) 作業日誌 | ・・・ 1 部 (完了後、速やかに) |
| (8) 作業写真 | ・・・ 1 部 (") |
| (9) 下請負者通知書 (下請業者を用いる場合) | ・・・ 1 部 (契約締結後速やかに) |
| (10) 使用材料承認願・使用材料カタログ | ・・・ 1 部 (使用材料発注前にすみやかに) |
| (11) その他監督官に指示された書類 | |


7 完了検査

本作業は、検査官の完了検査合格をもって完了とする。手直しが生じた場合は、手直し完了後検査官の再検査を実施し検査合格をもって完了とする。


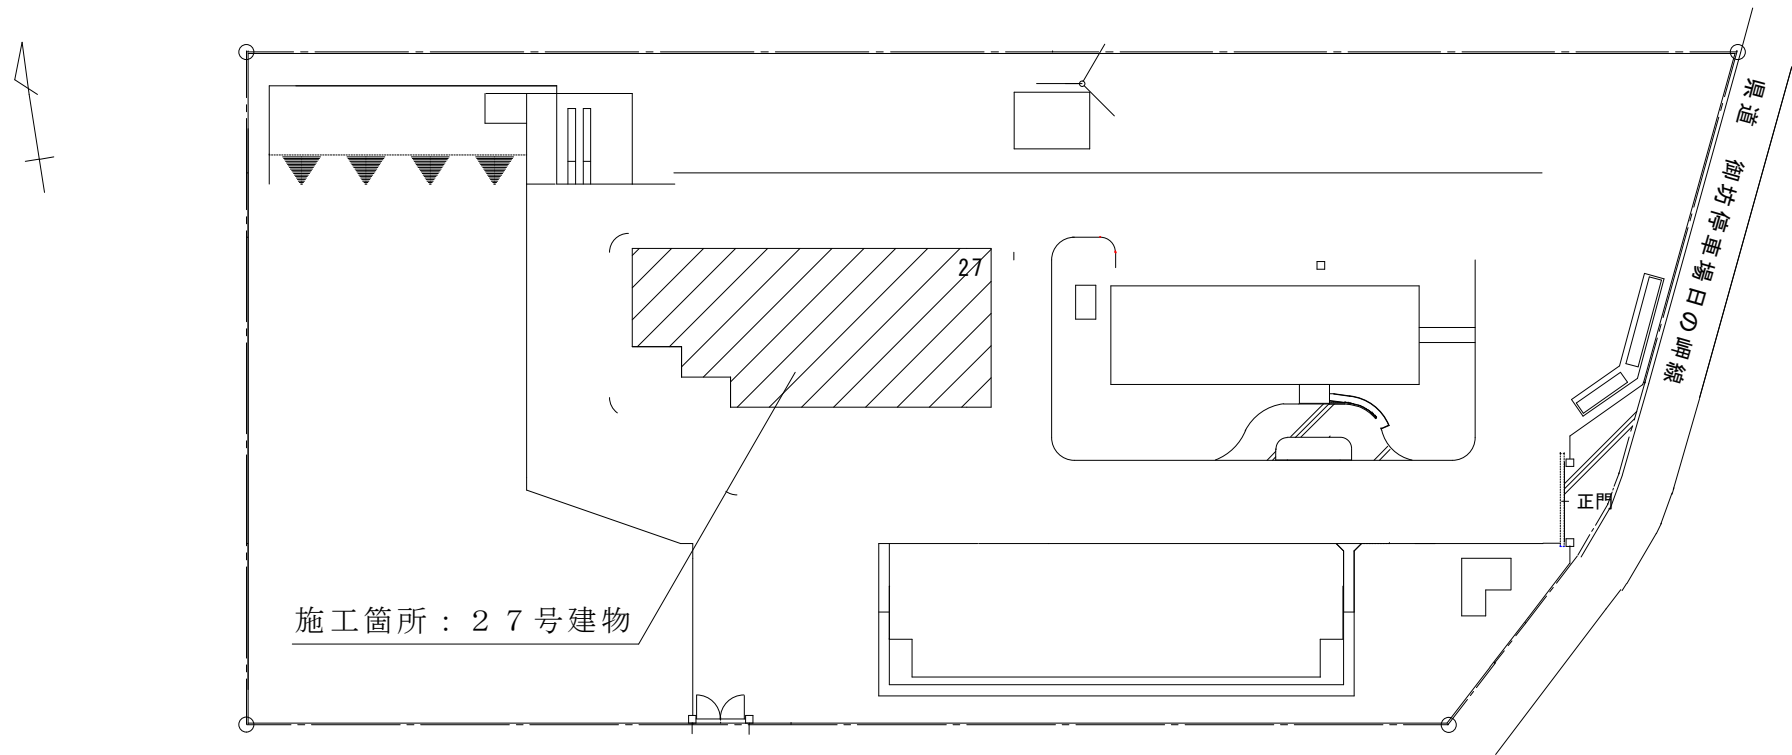


配置図 S = 1 / X

案内図

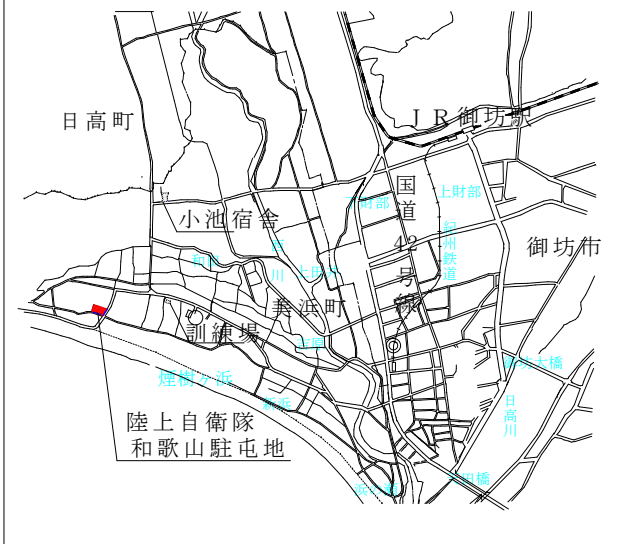

工事名称	和歌山（８）２７号建物 空調機据付役務	図面番号	４／５
図面名称	案内図・配置図	縮尺	
陸上自衛隊和歌山駐屯地 第３０４水際障害中隊 管理隊 営繕班			

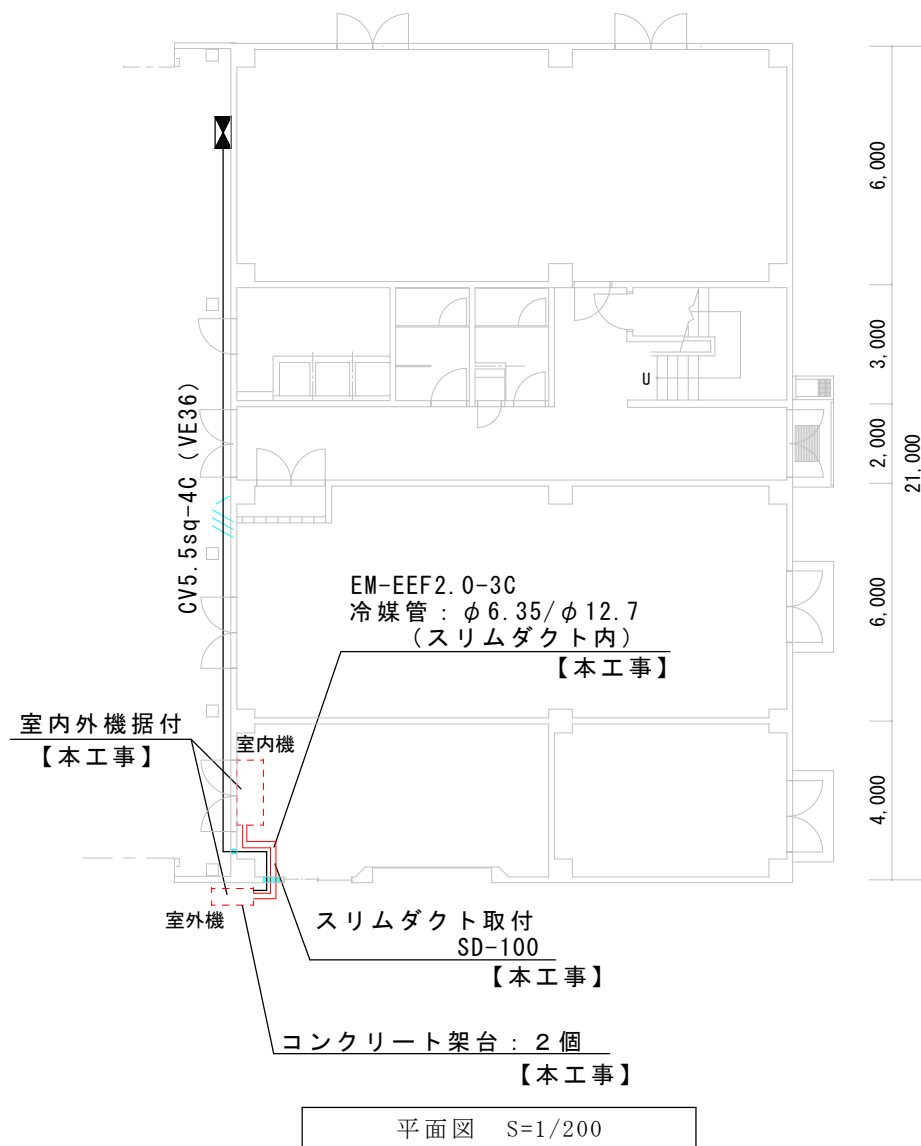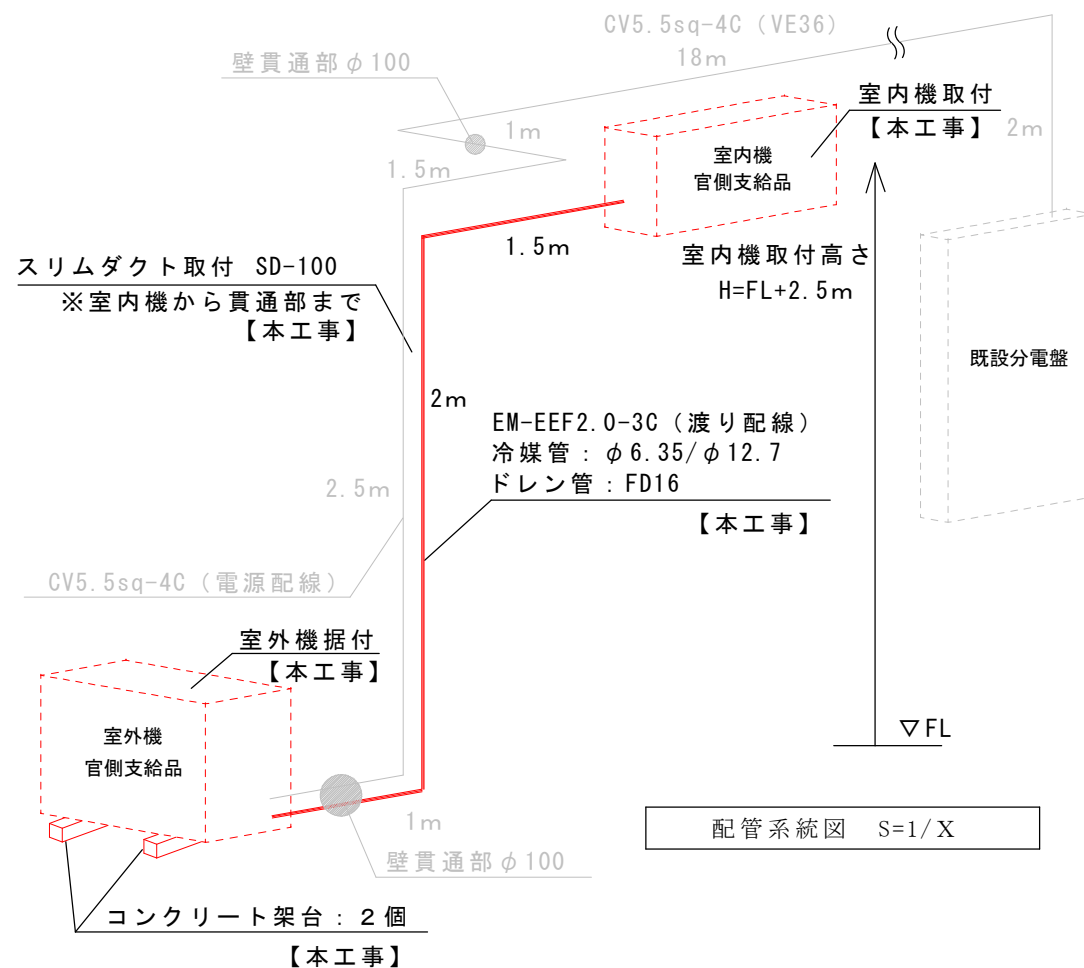

工事範囲	室外機・室内機（官側支給品）据付：1台
	冷媒配管（φ6.35/φ12.7）：5m
	EM-EEF2.0-3C（室内機－室外機間渡り配線）：5m
	ドレン配管（FD16）：5m
	スリムダクト 100形 ※役物含む：5m
	コンクリート架台：2個

工事名称	和歌山（8）27号建物 空調機据付役務	図面番号	5 / 5
図面名称	平面図・配管系統図	縮尺	
陸上自衛隊和歌山駐屯地 第304水際障害中隊 管理隊 営繕班			

見 積 書

件名リストー連番号	26
-----------	----

見積金額 ¥

(消費税及び地方税を含まない。)

NO	品 名	規 格	単位	数 量	単 価	金 額
1	和歌山(8)27号建物 空調機据付役務	仕様書のとおり	式	1		
2		以下余白				
3						
4						
5						
6						
7						
8						
9						
10						
納 入 (履 行) 場 所		陸上自衛隊 和歌山駐屯地	納期(履行期限)		8.11.30	
落 札 方 法		総額決定	見 積 書 有効期間			
契 約 保 証 金		免 除				

上記に関して「入札及び契約心得」、「オープンカウンター方式実施要項」及び「標準契約書等」の契約条項等を承諾のうえ見積いたします。

また、当社（私（個人の場合）、当団体（団体の場合））は「入札及び契約心得」に示された暴力団排除に関する誓約事項について、誓約いたします。

令和 8年 10月 2日

分任契約担当官

陸上自衛隊和歌山駐屯地

第398会計隊和歌山派遣隊長 牧原 佑磨 殿

住 所

担当者名
連絡先

(注)押印を省略する場合には、担当者名及び連絡先を記載すること。

市場価格調査書

¥

(消費税及び地方税を含まない。)

NO	件名	規格	単位	数量	単価	金額
1	和歌山(8)27号建物 空調機据付役務	仕様書のとおり	式	1		
2		以下余白				
3						
4						
5						
6						
7						
8						
9						
10						
納入(履行)場所		陸上自衛隊 和歌山駐屯地	納期(履行期限)		8.11.30	
落札方法		総額決定				

令和 8年 月 日

分任契約担当官
陸上自衛隊和歌山駐屯地
第398会計隊和歌山派遣隊長 牧原 佑磨 殿

住 所

担当者名
連絡先

和歌山（8） 2 7 号建物 空調用電源改修

仕様書番号				67CH1AM4014		
件 名	和歌山（8） 2 7 号建物 空調用電源改修			図面番号	1 / 5	
図面名称	表紙			縮 尺	—	
中隊長	管理隊長	営繕班長				設計

陸上自衛隊仕様書

調達要求番号		67CH1AM4014	図面番号	2 / 5
件 名	和歌山（８）２７号建物 空調用電源改修		承認年月日	令和８年 月 日
			作成年月日	令和８年 ８月 ２６日
			変更年月日	
			作成部隊等	和歌山駐屯地 第３０４水際障害中隊

１ 場所
和歌山県日高郡美浜町和田１１３８（陸上自衛隊 和歌山駐屯地）

２ 期間
契約締結日 ～ 令和８年１１月３０日まで

３ 工事概要 （※空調機は官側支給品を使用すること。）

（１）取付空調機（官側支給品）

規格	メーカー	型 式	数 量
壁掛形 2.5馬力 三相200V	日立	セット型番：RPK-GP63RSH7 室内機：RPK-GP63KA 室外機：RAS-GP63RSH3 冷媒配管：φ6.35/φ12.7	1

（２）作業内容

工 種	場 所	内 容	数 量
電気設備 工事	# 27号建物 1階工作室	漏電ブレーカー増設（※既設分電盤内 主幹ブレーカーから分岐） 品番：NV32-SV（三菱電機）／【同等品】	1 個
		電気配線 CV5.5sq-4C	26 m
		硬質ビニル電線管（VE36） ※壁固定 各種役物含む	21 m
		コア抜き（φ30 壁厚150） ※貫通処理含む	1 箇所
		コア抜き（φ100 壁厚150） ※貫通処理含む	1 箇所

４ 一般事項

- （１）本作業は、本仕様書、図面並び公共建築工事標準仕様書（建築工事編・機械設備工事編・電気設備工事編）、公共建築改修工事標準仕様書（建築工事編・機械設備工事編・電気設備工事編）その他関係法令・メーカー仕様及び監督官の指示に基づき誠実に作業すること。
- （２）図面又は仕様書に不明な事項、また疑義が生じた場合は、監督官と協議し、仕様書等に記載なき事項でも技術上必要なものは請負業者の責任において良心的に作業する。
- （３）請負者は、作業実施に先立ち、監督官と協議のうえ作業工程表を作成し監督官に提出することとし、了解を得たのち作業を実施すること。
- （４）請負者は、作業の主要な段階及び監督官の指示する場所において写真撮影を実施すること。
項目は、着手前・作業中・見隠れ部分・完成・使用材料及び監督官の指示箇所とする。
また写真は、作業完了後速やかに印刷し、整理し１部提出すること。
- （５）作業は請負業者の責任作業とし、工事中破損した部分については監督官へ報告し、指示に従い速やかに復旧すること。
- （６）作業に際し仕様書・図面に明記なき事項であっても、当然必要と考えられる事項については監督官と協議のうえ指示に従い実施すること。
- （７）自衛隊施設からの電気・給水は原則として使用させないものとする。
- （８）本仕様書及び図面に記載されている寸法等についてはあくまで標準寸法であるため実際の作業に際しては必ず現地にて採寸を行い実施すること。
- （９）作業に際し設置又は既設部分への補強及び養生等が必要と考えられる箇所については、適切に処置を施すこと。
- （１０）本工期は作業期間中の土日祝を作業不能日として見込んでいる。
但し、やむを得ない理由により作業が必要な場合は監督官と協議するものとする。
- （１１）本作業の入門時間は午前８時３０分～午後５時迄とする。但し、これを越える時間については、監督官と協議するものとする。
- （１２）その他不明な事項、提出書類等はその都度監督官と協議し、指示に従うこと。

5 特記事項


- (1) 本作業で使用する材料は共通仕様書によるほか、規格は図面及び以下のとおりとする。
但し、事前に監督官に届出て承認を得たものについては同等品以上のものを使用することができる。
その他記載なき事項については、標準仕様書及び J I S 規格並びに各種協会規格に準ずること。
ア 漏電遮断器：JIS C 8374
イ CVケーブル：JIS C 3606（架橋ポリエチレン絶縁ビニルシースケーブル）
- (2) 貫通コアについては、鉄筋を避け実施すること。また、配管後の耐火処置も実施すること。
- (3) 配管支持は鋼製とし、確実に固定すること。

6 提出書類

- | | |
|-------------------------|----------------------------------|
| (1) 工程表 | ・・・ 1 部（契約締結後速やかに） |
| (2) 現場代理人等指名・変更通知書 | ・・・ 1 部（ " ） |
| (3) 工事着工届 | ・・・ 1 部（ " ） |
| (4) 完成通知書 | ・・・ 1 部（完了後、速やかに ） |
| (5) 出荷証明書 | ・・・ 1 部（ " ） |
| (6) 材料搬入報告書 | ・・・ 1 部（ 搬入時 ） |
| (7) 作業日誌 | ・・・ 1 部（完了後、速やかに ） |
| (8) 作業写真 | ・・・ 1 部（ " ） |
| (9) 下請負者通知書（下請業者を用いる場合） | ・・・ 1 部（契約締結後速やかに） |
| (10) 使用材料承認願・使用材料カタログ | ・・・ 1 部（使用材料発注前にすみやかに） |
| (11) その他監督官に指示された書類 | |


7 完了検査

本作業は、検査官の完了検査合格をもって完了とする。手直しが生じた場合は、手直し完了後検査官の再検査を実施し検査合格をもって完了とする。


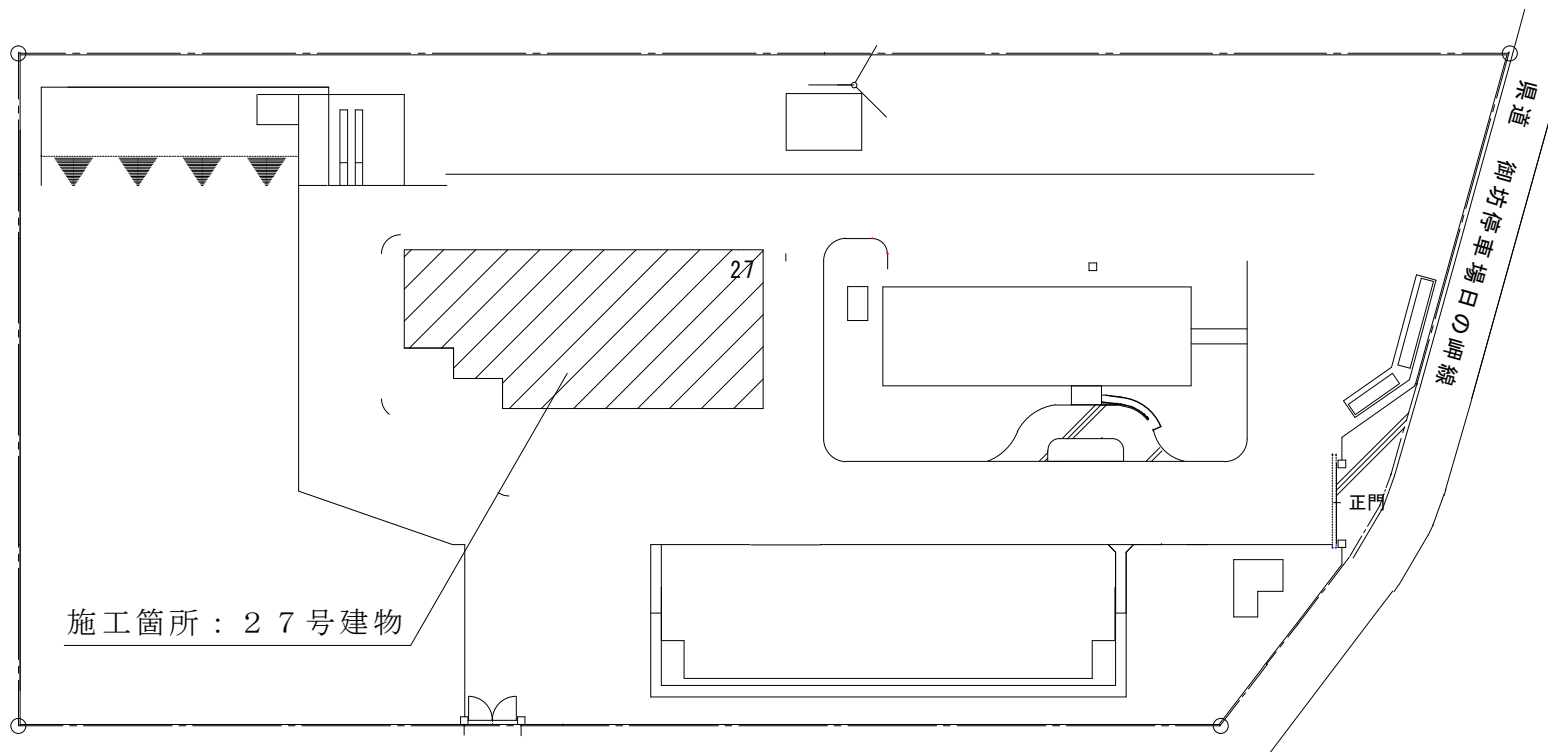


配置図 S = 1 / X

案内図

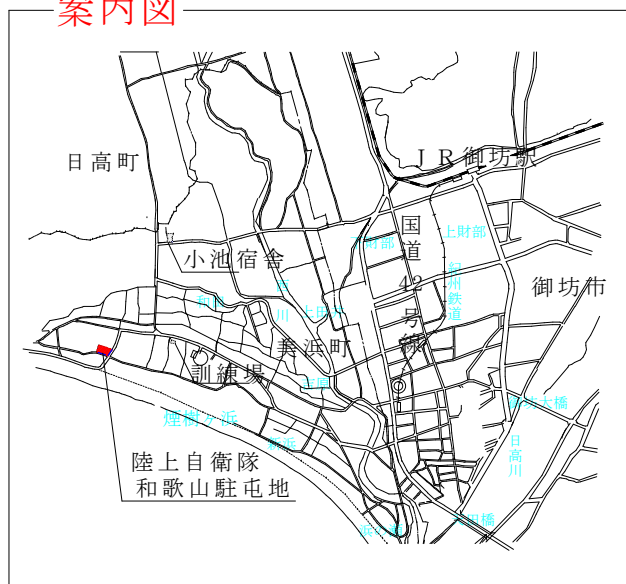

工事名称	和歌山（8）27号建物 空調用電源改修	図面番号	4 / 5
図面名称	案内図・配置図	縮尺	
陸上自衛隊和歌山駐屯地 第304水際障害中隊 管理隊 営繕班			

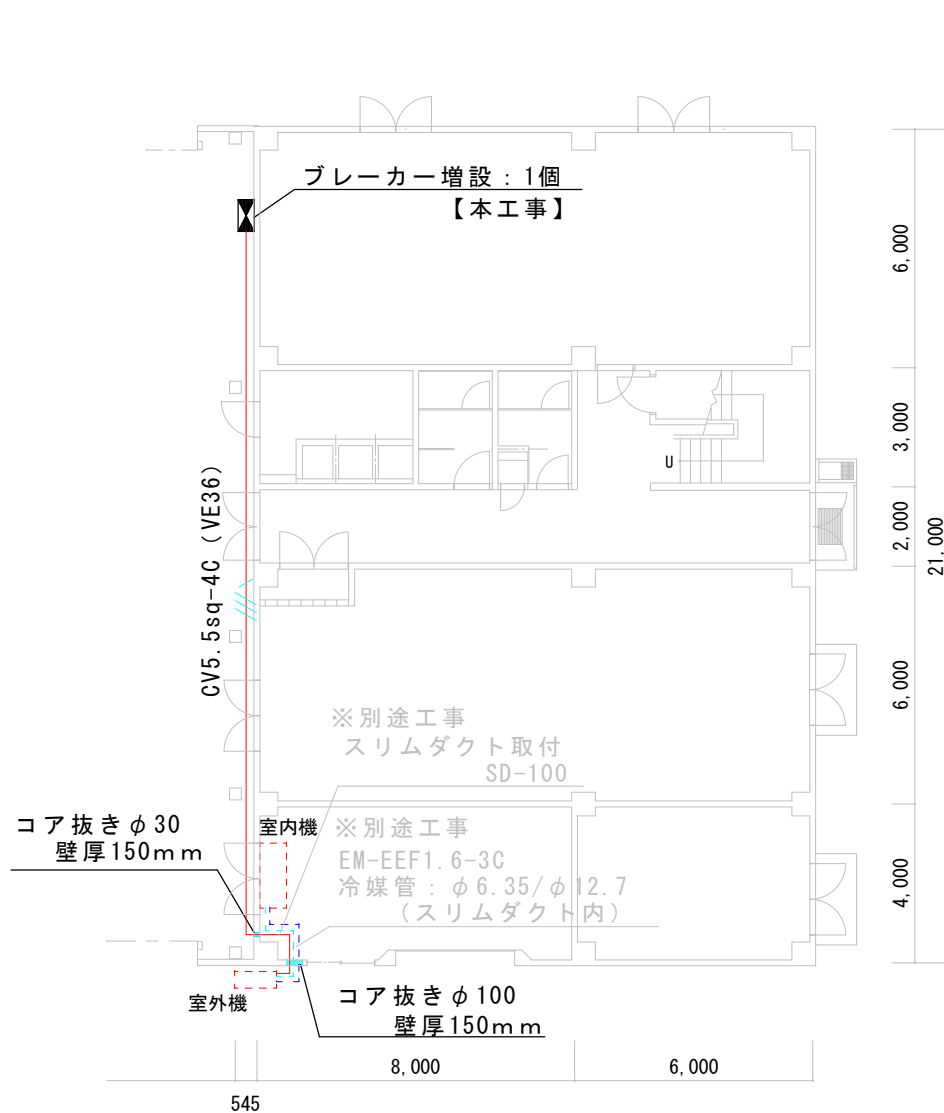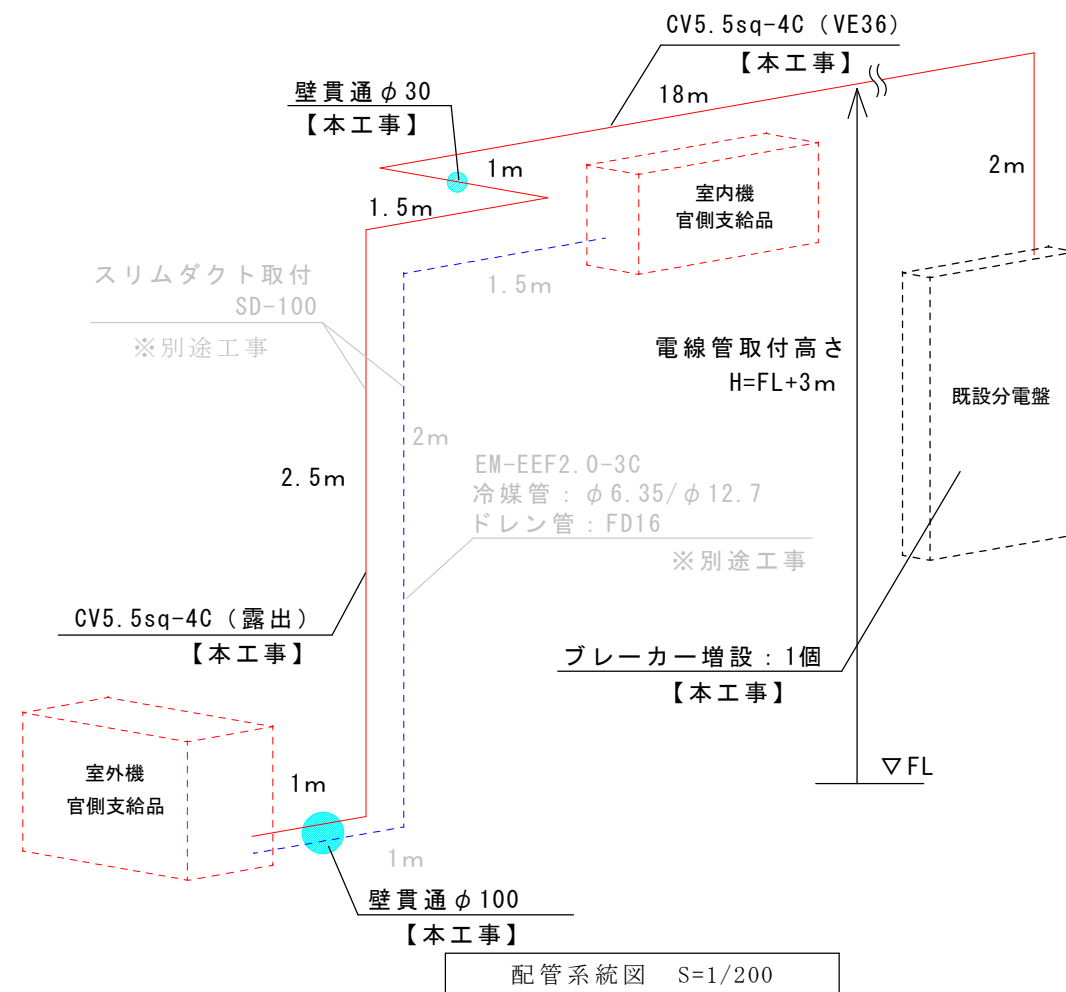

工事範囲	漏電ブレーカー増設：1個	※既設分電盤内 主幹から分岐
	電気配線CV5.5sq-4C：26m	
	硬質ビニル電線管（VE36）：21m	※分電盤～壁貫通まで
	コア抜き（φ30）：1か所	
	コア抜き（φ100）：1か所	

工事名称	和歌山（8）27号建物 空調用電源改修	図面番号	5 / 5
図面名称	平面図・配管系統図	縮尺	
陸上自衛隊和歌山駐屯地 第304水際障害中隊 管理隊 営繕班			

見 積 書

件名リストー連番号	27
-----------	----

見積金額 ¥

(消費税及び地方税を含まない。)

NO	品 名	規 格	単位	数 量	単 価	金 額
1	和歌山(8)27号建物 空調用電源改修	仕様書のとおり	式	1		
2		以下余白				
3						
4						
5						
6						
7						
8						
9						
10						
納 入 (履 行) 場 所		陸上自衛隊 和歌山駐屯地	納期(履行期限)		8.11.30	
落 札 方 法		総額決定	見 積 書 有効期間			
契 約 保 証 金		免 除				

上記に関して「入札及び契約心得」、「オープンカウンター方式実施要項」及び「標準契約書等」の契約条項等を承諾のうえ見積いたします。

また、当社（私（個人の場合）、当団体（団体の場合））は「入札及び契約心得」に示された暴力団排除に関する誓約事項について、誓約いたします。

令和 8年 10月 2日

分任契約担当官

陸上自衛隊和歌山駐屯地

第398会計隊和歌山派遣隊長 牧原 佑磨 殿

住 所

担当者名
連絡先

(注)押印を省略する場合には、担当者名及び連絡先を記載すること。

市場価格調査書

¥

(消費税及び地方税を含まない。)

NO	件名	規格	単位	数量	単価	金額
1	和歌山(8)27号建物 空調用電源改修	仕様書のとおり	式	1		
2						
3						
4						
5						
6						
7						
8						
9						
10						
納入(履行)場所		陸上自衛隊 和歌山駐屯地	納期(履行期限)		8.11.30	
落札方法		総額決定				

令和 8年 月 日

分任契約担当官
陸上自衛隊和歌山駐屯地
第398会計隊和歌山派遣隊長 牧原 佑磨 殿

住 所

担当者名
連絡先