

公 告

分任契約担当官
陸上自衛隊信太山駐屯地
第398会計隊長 徳元 浩

以下のとおり一般競争入札を実施するので、「入札及び契約心得」及び「契約条項」を承知のうえ参加されたい。

1 入札事項

契約実施計画番号		調 達 要 求 番 号		物 品 番 号		仕 様 書 番 号				
3QH110100100		3RLH1A60009 0001								
品名 または 件名										
信太山（５）１７２号建物昇降機補修										
部品番号 または 規格										
仕様書のとおり										
使 用 器 材 名										
数 量	単位	銘 柄		使 用 期 限 等		グ ル ー プ		指定	検査	包装
1.00	ST									
納地または工事場所				引 渡 場 所						
信太山駐屯地				信太山駐業 管理科 増元（４１６）						
搬 入 場 所				納 期 ま た は 工 期						
信太山駐業 管理科 増元（４１６）				令和6年3月29日（金）						

2 競争参加資格

次のいずれかであること
防衛省競争参加資格の「電気工事」に係る等級がA、B、C等級であること
防衛省競争参加資格の「電気通信工事」に係る等級がA、B、C等級であること
ただし、細部は注意事項による。

3 契約条項を示す場所

仕様書及び入札心得等については、信太山駐屯地第398会計隊事務室において示す。

4 説明会及び入札執行の日時場所

説明会日時場所：実施しない
入札日時場所：令和5年4月26日（水）13時00分 第398会計隊事務室

5 保証金

入札保証金：免除 契約保証金：免除

6 落札決定方式及び契約方式

落札決定方式：総品目総額 契約方式：一般競争

7 注意事項

別紙のとおり

1 入札参加資格

- (1) 令和5・6年度の防衛省競争参加資格において「電気工事」、「電気通信工事」に係る等級がC以上の資格を有する者。
- (2) 予算決算及び会計令第70条の規定に該当しないものであること。
なお、未成年者、非補佐人又は非補助人であって、契約締結のために必要な同意を得ているものは、同条中、特別の理由がある場合に該当する。
- (3) 予算決算及び会計令第71条の規定に該当しない者であること。
- (4) 契約担当官等から指名停止の処置を受けている期間中の者でないこと。
- (5) 入札者心得に定める「暴力団排除に関する誓約事項」に基づく誓約を行わない者の競争参加を認めない。
- (6) 解約に伴う違約金
本公告条件に基づき契約したものについては、天災・地変による場合その他特別の事情がある場合を除き、本公告「保証金等」に規定する「契約業者が契約を履行しない場合」に該当することとなるため違約金を徴収する。

2 契約条項を示す場所

信太山駐屯地第398会計隊

3 落札決定方法細部

- (1) 落札決定にあつては、入札書に記載された金額に当該金額の10%に相当する額を加算した金額をもって落札価格とするので、入札者は消費税にかかる課税事業者であるか免税事業者であるかを問わず、見積もった契約金額の110分の100に相当する金額を入札金額に記載すること。(軽減税率品目は8%を適用、見積もった契約金額は108分の100に相当する金額記載)
- (2) 入札書に記載された金額の100分の110に相当する金額に1円未満の端数があるときは、その端数金額を切り捨てるものとし、当該端数金額を切り捨てた後に得られる金額をもって申込があつたものとする。(軽減税率品目は108分の100とする)
- (3) 予定価格の範囲内で最低の価格を持って申込をしたものを落札者とする。
- (4) 同価の入札が、2以上あるときは、くじ引きにより落札者を決定するものとし、当該申込をした入札者がいない場合は、入札に關係のない職員によりくじ引きを実施する。

4 保証金等

- (1) 入札保証金 及び 契約保証金 : 免除
- (2) 違約金 : 落札者が「入札及び契約心得」に従って契約締結をしない場合には、落札者が契約締結に応じないものとみなし、落札価格の100分の5に相当する金額を違約金として徴収し、契約者が契約を履行しない場合は、契約金額の100分の10以上の金額を違約金として徴収する。

5 入札等の無効

- (1) 入札参加資格に示す競争入札に参加する者に必要な資格のない者が行った入札。
- (2) 入札金額、入札者氏名及び押印が判明し難いもの。
- (3) 入札書が原本でないもの。
- (4) その他入札に関する条件に違反したもの。
- (5) 入札者等が実施した誓約に虚偽があつた場合。
- (6) 入札金額の内訳書の添付のない入札書

6 契約書の作成

作成する。

7 その他の条件等

- (1) 参加希望の場合は、入札参加有無(申込票)、全省庁統一資格決定通知書(写)を入札参加表明後速やかに提出すること(FAX可)
- (2) 代理人により入札する場合は、委任状を提出すること(様式任意)
- (3) 落札された際、自衛隊側へ請求書、納品書を作成依頼をされる方がおられますが、落札業者各位で作成提出となります。
- (4) 市場調査の提出をお願いいたします。

8 入札書の受領期限等

- (1) 受領期限: 令和5年4月25日 17:00
- (2) 提出方法: 下記の入札に関する問い合わせ先に持参又は郵便
- (3) 新型コロナウイルス感染拡大防止のため、郵便入札で実施いたします。

本公告掲載先

信太山駐屯地第398会計隊掲示板、陸上自衛隊中部方面会計隊ホームページ

<https://www.mod.go.jp/gsdf/mae/mafin/>

問い合わせ先 〒594-0023 大阪府和泉市伯太町官有地

信太山駐屯地第398会計隊 契約班 元村(モトムラ)

電話0725-41-0090内線349 FAX0725-41-9453

信太山（５） 1 7 2 号建物昇降機補修

関係者以外不許複製

工事件名	信太山（５） 1 7 2 号建物昇降機補修			
図面名称	表 紙	図面番号	1 / 5	
業務隊長	管理科長	営繕班長	工事企画	施設管理
				
作 成 者	陸上自衛隊信太山駐屯地業務隊			

井上

仕 様 書

- 1 工事件名 : 信太山（５）１７２号建物昇降機補修
- 2 工事場所 : 大阪府和泉市伯太町官有地 陸上自衛隊信太山駐屯地内
- 3 請負期間 : 契約締結日 ～ 令和６年３月２９日（金）
- 4 工事概要

対象施設	機種名	作業概要	数量	備考
１７２号 建物	(株)東芝エレベーター製 ●ロープ式エレベーター ●リレ制御方式 ●巻上機型式 TMH30C	●インバーターユニット	１式	

５ 一般事項



- (1) 本工事は、仕様書・図面及び関係諸規則に基づき、丁寧かつ確実に実施するものとする。また整備において、図面及び仕様書に明記無き事項でも作業上当然必要なことは請負業者において行うものとする。
- (2) 現地状況により仕様書との内容の相違及び疑義が生じた場合には監督官との協議すること。
- (3) 請負業者は、実施条件を作業関係者に十分把握させるとともに、全作業員に対して安全教育を実施し、常に役務の安全に留意し、事故及び災害の防止に努めること。
- (4) 本工事で使用する材料は既設の材料の使用の指示があるもの以外については新品とし、材料等承認願を提出し、監督官の承認を受けるものを使用すること。
- (5) 現場管理
 - ア 請負業者は、本工事の実施によって部隊の施設等に対し損害を与えた場合は、損害事項に対して賠償するものとする。
 - イ 後片付けについては、その日の整備が終わるごとに実施し、現場に残す資材等についても紛失がないよう必要な措置を施すこと。
 - ウ 作業時間については、午前８時３０分から午後５時までを基準とする。なお、時間外・土曜日・日曜日及び祝日等に役務を実施する場合は、事前に監督官に届出て指示に従い実施すること。
 - エ 工事に必要な場所以外には立ち入らないものとする。
- (6) 工事写真は、工事の主要な段階及び監督官の指示する場所において実施すること。項目は、作業前・工程（特に隠蔽部分）毎に撮影し、Ａ４版に整理し、作業完了後速やかに提出するものとする。
- (7) 請負者は、工事実施に先立ち、監督官と協議のうえ作業日程表を作成し監督官に提出することとし、了解を得たのち工事を実施すること。

6 提出書類

- | | |
|-------------------------|-----------------------------|
| (1) 工程表 | ・・・ 1 部 (契約後速やかに) |
| (2) 現場代理人通知書・略歴書 | ・・・ 1 部 (") |
| (3) 着手届 | ・・・ 1 部 (") |
| (4) 完了届 | ・・・ 1 部 |
| (5) 使用材料等承認願 | ・・・ 1 部 |
| (6) 作業報告書 (試運転結果報告書含む。) | ・・・ 1 部 |
| (7) 作業写真 | ・・・ 1 部 |
| (8) その他指示された書類 | |

7 検査

本工事は、検査官の完了検査合格をもって完了とする。手直しが生じた場合は手直し完了後検査官の再検査を実施し検査合格をもって完了とする。

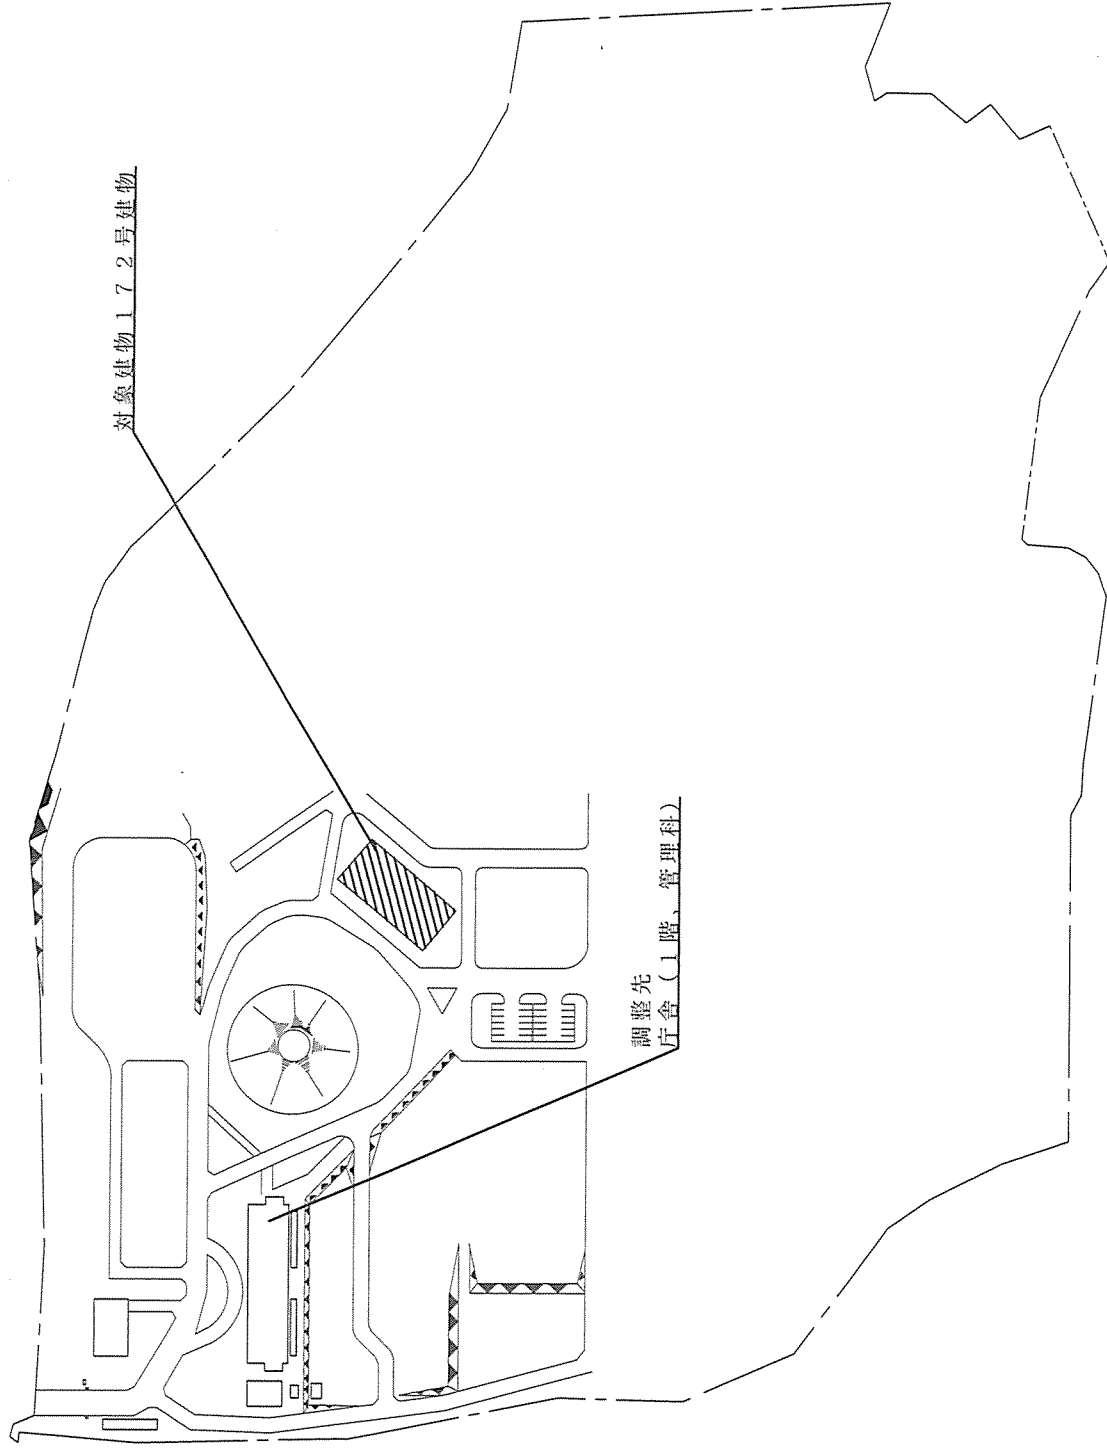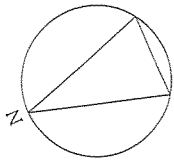

対象建物172号建物

調整先
庁舎(1階、管理科)

作 名

信太山(5)172号建物昇降機補修

図面名称

配 置 図

縮尺

1/3000

図面番号


4 / 5

【対象機器既存部品】

名 称	規 格	数 量	備 考
インバーターユニット	MIG300J-R4Z20 (P) 1HA	1 枚	

【対象機器交換部品】

名 称	規 格	数 量	備 考
インバーターユニット	MIG300J-R5Z (P2) HA	1 枚	

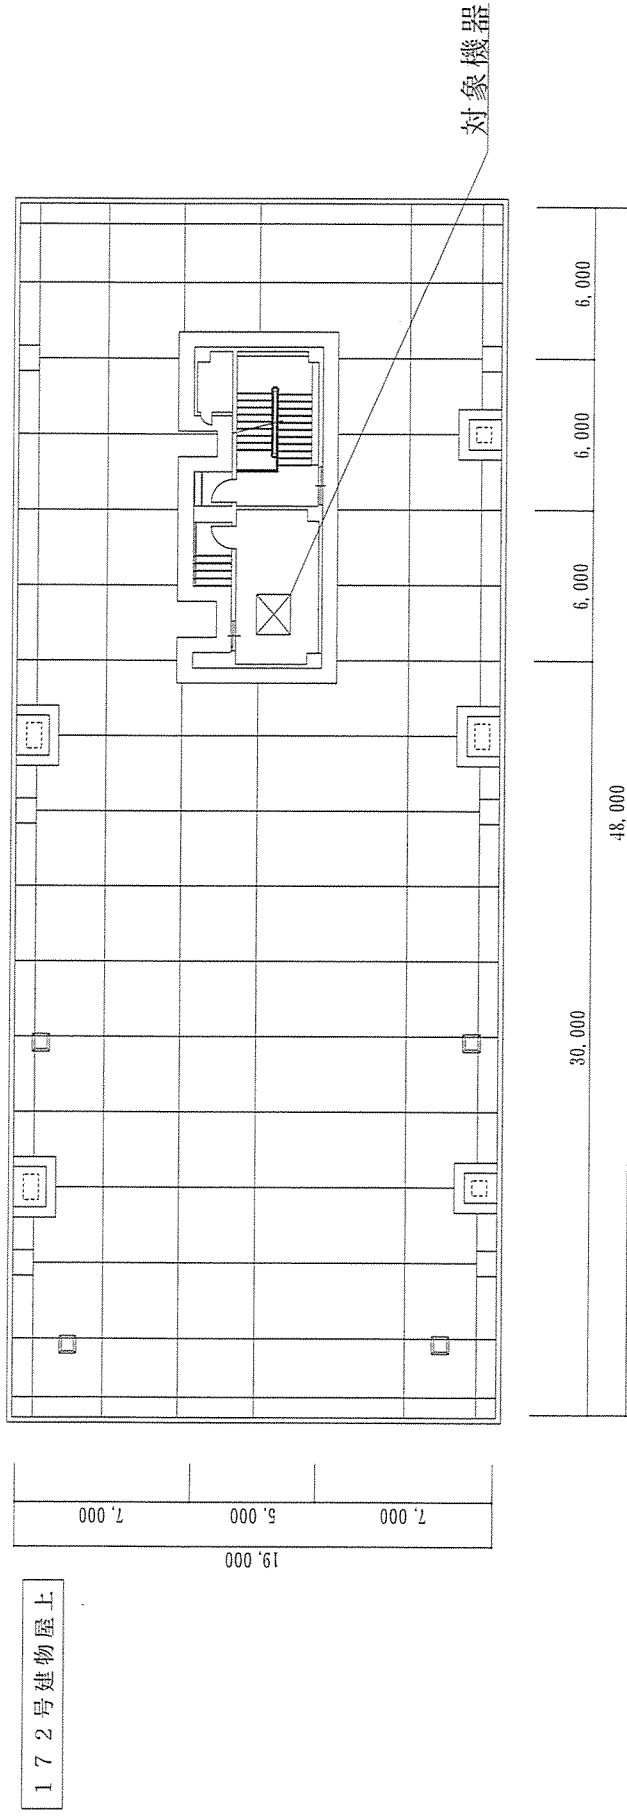

社 名

信太山 (5) 172号建物昇降機補修

図面名称

平面図・機器表

関係者以外不許複製

縮尺

1/300

図面番号

5 / 5

入 札 書

分任契約担当官

陸上自衛隊信太山駐屯地

第 3 9 8 会計隊長 徳元 浩 殿

入札金額 ￥

(税別)

件 名： 信太山（５）１７２号建物昇降機補修

工 期： 自 契約締結日 至 令和６年３月２９日

工事場所： 陸上自衛隊信太山駐屯地

「入札及び契約心得」及び「標準契約書等」の契約条項等を承諾のうえ入札いたします。

令和５年４月２６日

住 所

社 名

代表者

印

当社（私（個人の場合）、当団体（団体の場合））は、暴力団排除に関する誓約事項について誓約いたします。

市価調査書

分任契約担当官
陸上自衛隊信太山駐屯地
第398会計隊長 徳元 浩 殿

1 件 名 等	名	単位	数量	金額（税抜）
信太山（5）172号建物昇降機補修		式	1	
合 計				

- 2 履 行 内 容 仕様書のとおり
- 3 工 期 自 契約締結日 至 令和6年3月29日
- 4 工 事 場 所 陸上自衛隊信太山駐屯地

上記のとおり見積します。

年 月 日

住所・名称・代表者

㊞

- ※1 本市価調査書に合わせて随意様式での内訳書の提出をお願い致します。
- ※2 市価調査提出期限：令和5年4月21日 17：00まで

入 札 参 加 有 無

公告番号	: 第20号
件 名	: 信太山 (5) 1 7 2 号建物昇降機補修
担 当 者	: 元村

社 名		
電話・FAX番号	電話	FAX
担 当 者		

該当する方に○してください。

参加する ・ 参加しない

入札書類の受領方法

インターネット ・ メール ・ FAX

※入札書類はネットにも掲示しております。
メールアドレス記載欄

--

※一度提出されている方は省略で構いません

ご不明な点等ございましたら、下記の連絡先に問い合わせください。

陸上自衛隊信太山駐屯地
第398会計隊 契約班
TEL : 0725-41-0090 FAX : 0725-41-9453