

公 告

分任契約担当官
陸上自衛隊大津駐屯地
第397会計隊大津派遣隊長 岩崎 一也

以下のとおり一般競争入札を実施するので、「入札及び契約心得」及び「契約条項」を承知のうえ参加されたい。

1 入札事項

契約実施計画番号		調 達 要 求 番 号		物 品 番 号		仕 様 書 番 号		
3QHC1KA00050		3RQ81AZ0012 0001						
品名 または 件名								
駐屯地構内高圧ケーブル取替工事								
部品番号 または 規格								
仕様書のとおり								
使 用 器 材 名								
数 量	単位	銘 柄		使 用 期 限 等	グ ル ー プ	指定	検査	包装
1.00	ST							
納地または工事場所				引 渡 場 所				
大津駐業				管理科営繕班				
搬 入 場 所				納 期 ま た は 工 期				
工事企画				令和6年3月29日（金）				

2 競争参加資格

次のいずれかであること
防衛省競争参加資格の「建築一式工事」に係る等級がA、B、C、D等級であること
防衛省競争参加資格の「電気工事」に係る等級がA、B、C等級であること
防衛省競争参加資格の「管工事」に係る等級がA、B、C等級であること
防衛省競争参加資格の「機械器具設置工事」に係る等級がA、B、C等級であること
ただし、細部は注意事項による。

3 契約条項を示す場所

陸上自衛隊大津駐屯地 第397会計隊大津派遣隊 契約班窓口

4 説明会及び入札執行の日時場所

説明会日時場所：
入札日時場所：令和5年6月8日（木）9時30分 第397会計隊大津派遣隊入札室

5 保証金

入札保証金：免除 契約保証金：免除

6 落札決定方式及び契約方式

落札決定方式：総品目総額 契約方式：一般競争

7 注意事項

(1) 競争に参加する者に必要な資格に関する事項

- 次の各項目のすべての条件を満たす者
- ア 予算決算及び会計令第70条の規定に該当しない者であること。なお、未成年者、被保佐人又は被補助人であつて、契約締結のために必要な同意を得ている者は、同条中、特別の理由がある場合に該当する。
 - イ 予算決算及び会計令第71条の規定に該当しない者であること。
 - ウ 都道府県警察から暴力団関係業者として防衛省が発注する工事等から排除するよう要請があり、当該状態が継続している有資格業者については、競争参加を認めない。
 - エ 入札後、契約を締結するまでの間に、都道府県警察から暴力団関係業者として防衛省が発注する工事等から排除するよう要請があり、当該状態が継続している有資格業者とは契約を行わない。
 - オ 入札心得に定める「暴力団排除に関する誓約事項」に基づく誓約を行わない者の競争参加を認めない。
 - カ 契約担当等から指名停止の措置を受けている期間中の者でないこと。（協力者を含む。）
 - キ 防衛省大臣官房衛生監、防衛政策局長、防衛装備庁長官又は陸上幕僚長から「装備品等及び役務の調達に係る指名停止等の要領」に基づく指名停止の措置を受けている期間中のものでないこと。
 - ク 前号により現に指名停止を受けている者と資本関係又は人的関係のあるものであつて、当該者と同種の物品の売買又は製造若しくは役務請負について防衛省と契約を行おうとする者でないこと。
 - ケ 原則、現に指名停止を受けている者の下請負については認めない。ただし、真にやむを得ない事由を該当する省指名停止権者が認めた場合には、この限りでない。

(2) 保証金等に関する事項

- ア 入札保証金 : 免除。ただし、落札者が「入札及び契約心得」に従って契約の締結手続きをしない場合には、落札者が契約締結に応じないものとみなし、落札金額の100分の5に相当する金額を違約金として徴収する。
- イ 契約保証金 : 免除。ただし、契約者が契約を履行しない場合は、契約金額の100分の10以上の金額を違約金として徴収する。契約金額が150万円を超える場合は、金融機関等の履行保証に関する保証書を提出すること。

(3) 入札方法

落札決定にあたっては入札書に記載された金額に当該金額の10%に相当する金額を記載した金額（当該金額に1円未満の端数があるときは、その端数金額を切り捨てるものとする。）をもって落札金額とするので、入札者を消費税、地方消費税の課税事業者、免税事業者であることに拘わらず入札書には、見積もった金額の110分の100を記載すること。（消費税抜き金額を記載）

(4) 入札の無効

- ア 第2項で示した競争に参加する者に必要な資格を有しない者のした入札
- イ 入札に関する条項に違反した入札
- ウ 入札金額、入札者の氏名及び押印された印影が判別し難い入札
ただし、押印を省略する場合は責任者及び担当者の氏名及び連絡先を記入すること。
必要に応じ、当方から連絡する場合があります。

(5) 契約書の作成

契約書は作成する。契約書の記載要領の細部については、落札決定後落札者に説明する。

(6) その他

- ア 仕様書及び入札資料は、下記に示す期間、第397会計隊大津派遣隊 契約班窓口において配布する。
令和5年5月17日（水）～令和5年6月7日（水）（土曜日曜日を除く0900～1630）
- イ 落札の決定は、予定価格の範囲内で最低の価格をもって申込をした者を落札者とします。なお、落札となるべき同価の入札をした者が2人以上ある場合は、くじ引きにより落札者を決定します。
- ウ 郵便による入札については、入札日前日の17時00分必着分までを有効とします。また、必ず便着の確認をすること。なお、入札金額が同額による場合は当該入札に関係の無い職員により抽選を実施し、再度の入札となった場合は別途連絡します。
- エ 電報・電話等による入札は認めません。
- オ 入札に参加する者は、入札資料受け取りまでに資格決定通知書の写しを提出して下さい。（FAX可）
- カ 代表者以外での入札については、入札までに委任状を提出してください。
- キ 市場価格調査は、令和5年6月5日（月）12時00分までにご協力をお願いします。（FAX可）
- ク 入札及び契約に関する詳細は、陸上自衛隊大津駐屯地 第397会計隊大津派遣隊 契約班窓口にて閲覧してください。
- ケ 入札及び契約事項に関する問い合わせ先
〒520-0002 滋賀県大津市際川1-1-1
陸上自衛隊大津駐屯地 第397会計隊大津派遣隊 契約班 担当：岩崎
TEL 077-523-0034（内線345）FAX 077-525-1324（直通）
（仕様書等に関する事項）
大津駐屯地業務隊管理科 担当：山田（内線289）
- コ 新型コロナウイルス感染防止のため、郵便入札のみとする。
- サ 同等品を使用する場合は、同等品申請書を提出し、許可を得ること。

本公告は、陸上自衛隊大津駐屯地 第397会計隊大津派遣隊
陸上自衛隊大久保駐屯地 第397会計隊
陸上自衛隊今津駐屯地 第397会計隊今津派遣隊
陸上自衛隊宇治駐屯地 調達会計部契約課
陸上自衛隊中部方面会計隊HP <https://www.mod.go.jp/gsdf/mae/mafin/>に掲示している。

仕 様 書

- 1 工事件名：駐屯地構内高圧ケーブル取替工事
- 2 場 所：滋賀県大津市際川1丁目1-1 陸上自衛隊大津駐屯地内
- 3 期 間：契約締結日 ～ 令和6年3月29日
- 4 実 施 日：令和5年7月8日（土）（予定）
- 5 概 要：本工事は大津駐屯地構内の高圧ケーブル及び付属品の取替を行うものである。

区分	工事内容		単位	数量	備考
電気設備工事	高圧電力用ケーブル	6KV EIM-CET22 ^α 撤去・新設	m	140	端末処理含む
	6KV高圧引下用絶縁電線	PDC22 ^α 撤去・新設	m	30	
	ケーブル支持金物等	撤去・新設	式	1	
	耐圧試験		式	1	

- 6 共通事項
- (1) 本工事は本仕様書及び公共建築工事共通仕様書（電気設備工事編）（令和4年度版）、公共建築改修工事標準仕様書（電気工事編）（令和4年度版）、公共建築設備工事標準図（電気設備工事編）（令和4年度版）に基づき入念に施工すること。
- (2) 本作業は、本仕様書及び関係諸規則に基づき実施する。
- (3) 着工に先立ち工程表を作成し、監督官の承諾を受けるものとする。
- (4) 現場管理・安全管理
- ア 請負者は、施工の実施によって部隊等の施設に対し損害を与えた場合は、損害の事項に対して現状復旧する。
- イ 現場の風紀・衛生・盗難予防について必要な事項を施すとともに、請負者の責任において管理する。
- ウ 現場は、常に整理整頓に心がけ、必要に応じ清掃等を実施するものとする。
- エ 請負者は、作業条件を関係者に十分把握させるとともに、作業員に対して安全教育を実施し、安全な作業方法及び安全点検を実施するものとする。
- (5) 工事に必要な電気・水については、請負者において準備するものとする。
- (6) 工事実施場所以外への立ち入り及び指定場所以外での喫煙は禁止する。
- (7) 工事に際し、新設又は既設部分への補強及び養生等が必要と思われる箇所については、請負者の負担で適切に処置を施すこと。
- (8) 作業時間は、午前8時30分から午後4時30分までとする。

- (9) 受注者は、工事請負代金額500万円以上の工事については工事実績情報サービス（COR INS）に基づき、工事実績データとして「工事カルテ」を作成し、（一財）日本建設情報総合センターにWEB登録するとともに、（一財）日本建設情報総合センター発行の「工事カルテ受領書」の写しを監督官に提出しなければならない。
- なお、受注時は契約後10日以内に、登録内容の変更時は変更のあった日から10日以内に、完了時は完成後10日以内に行われなければならない。
- また、受注者は「工事カルテ」の登録内容についてあらかじめ監督官に報告し、「工事カルテ」を（一財）日本建設情報総合センターに提出する。
- 7 特記事項
- (1) 停電作業については官側の都合で変更となる場合がある。その場合は監督官と調整し、な日程を設定すること。
- (2) 工事に使用する材料は全て新品とし、事前に現地を確認した後、材料等承認願を提出するものとする。
- (3) 本作業による発生材のうち、監督官が指示するもの（金属類の売却可能品）については官側に引き継ぐものとし、調書を添えて指示された場所に搬入集積する。その他の発生材については、請負者の責任において適切に処分する。なお、その際は、廃棄物処理関連法規に準じて、適正な処分を行うものとする。
- (4) 施工に際し、ケーブルの管路、経路については既存と同じとし、固定等に必要ない支持金物類及び既設保護管の防水キヤップについても新品に取り換えるものとする。
- (5) 高圧ケーブルの端末処理及び接続を行う者は一般社団法人日本電気協会が発行する認定証を保有している者が実施すること。また、認定書の写しを提出すること。
- (6) 工事終了後、施工箇所の耐圧試験を実施し、問題が無いことを確認すること。また結果報告書を提出すること。
- (7) 施工に際し、官側の電気主任技術者とよく連携し、作業を実施すること。また停電計画書を作成し、監督官の承認を受けてから作業を実施すること。
- (8) 本仕様書に記載無き事項であっても施工上、当然必要となる事項については請負者の負担において実施すること。疑義が生じた場合は、監督官と協議すること。また、軽微な変更については契約変更を行わないものとし、工事打合せ簿をもって処置するものとする。

件 名	駐屯地構内高圧ケーブル取替工事		
種 別	仕様書		
		縮 尺	図 番
		大 津 駐 屯 地 業 務 隊	1 / 5

(9) 停電作業日についてはケーブルの端末処理・接続等の停電状態でなければ実施出来ない作業のみとし、ケーブルの入替作業等には平日の作業時間内に実施するものとする。

(10) 新設ケーブルには線名札（アクリル板刻印）を取り付けること。

8 提出書類

- (1) 工程表（契約後速やかに）
- (2) 現場代理人等通知書（契約後すみやかに）
- (3) 材料等承認願（承認図と共に）
- (4) 着工届（着手前）
- (5) 竣工届（完了後すみやかに）
- (6) 作業写真

※ 作業写真は、作業前・作業中・作業後及び監督官の指示する写真を撮影し、作業完了後サージスサイズでA4アルバムに整理の上提出する。


(7) 施工体制台帳及び施工体系図（下請負者の設定がある場合）

(8) その他監督官が指示するもの。


9 検 査

工事終了後、検査官による検査を受け合格をもって完了とする。手直しが生じた場合は、手直し後再度検査を受け、合格をもって完了とする。

件 名	駐屯地構内高圧ケーブル取替工事		
種 別	仕様書		
	縮 尺	図 示	図 番
	大 津 駐 屯 地 業 務 隊		2 / 5

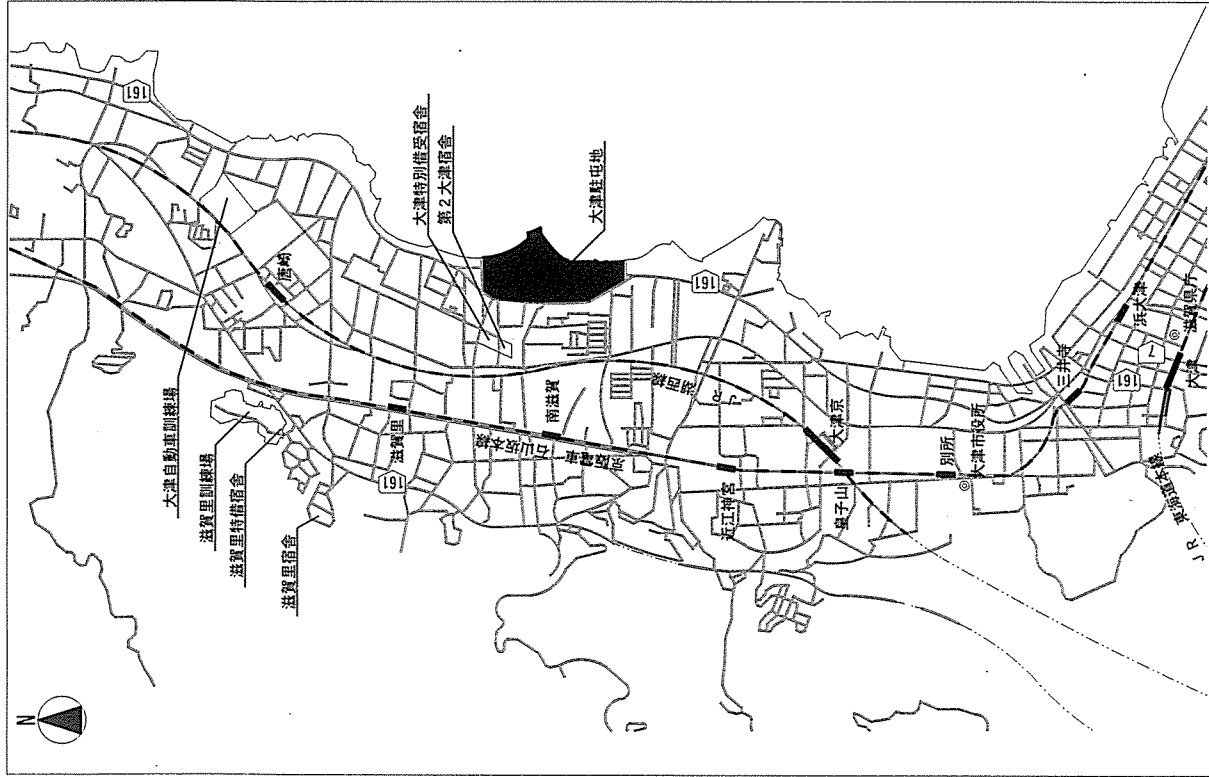


案内図 S=1/35,000

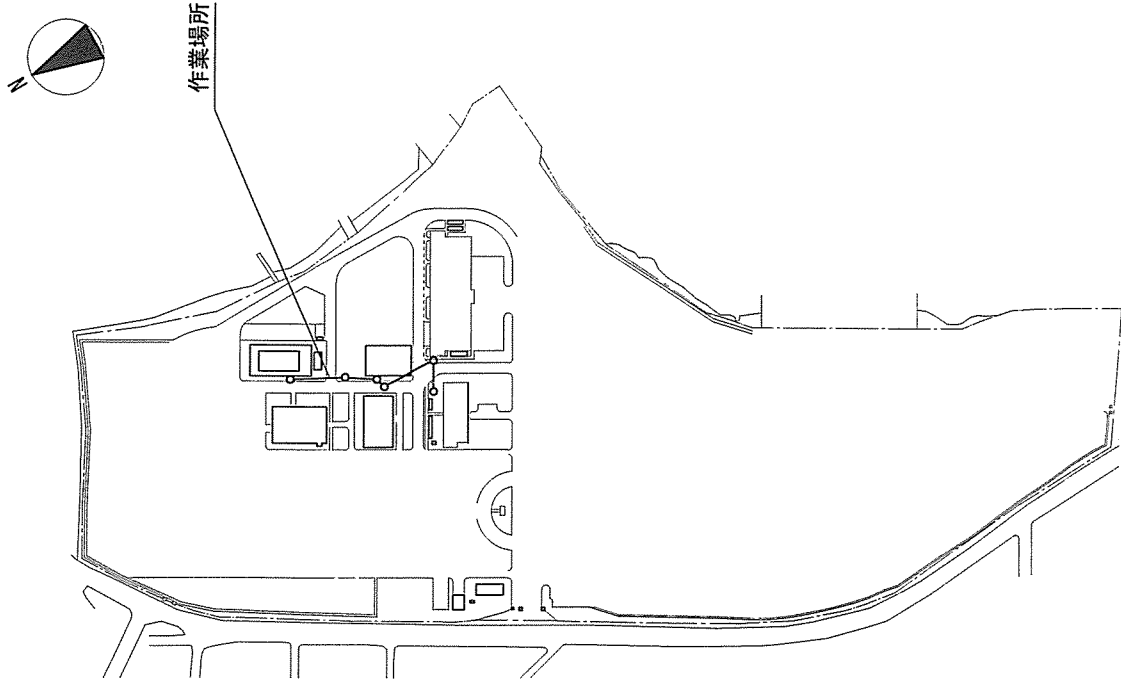

配置図 S=1/5,000

件名	駐屯地構内高圧ケーブル取替工事	縮尺	図番
種別	案内図・配置図	図示	3/5
大津駐屯地業務隊 管理科 営繕班			

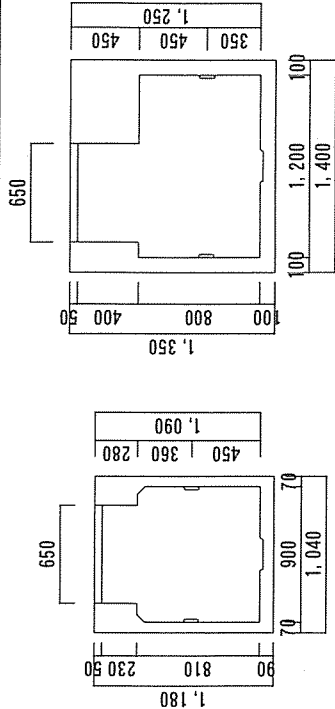


ハンドホール詳細図 S=1:50

マンホール詳細図 S=1:50

既設高圧電力ケーブル 6KV CVT-22° 撤去
高圧電力ケーブル 6KV EM-CET22° 新設
(端未処理含む)
埋設深さGL-600 (PEG70)

6KV高圧引下用絶縁電線 PDC22° 撤去・新設

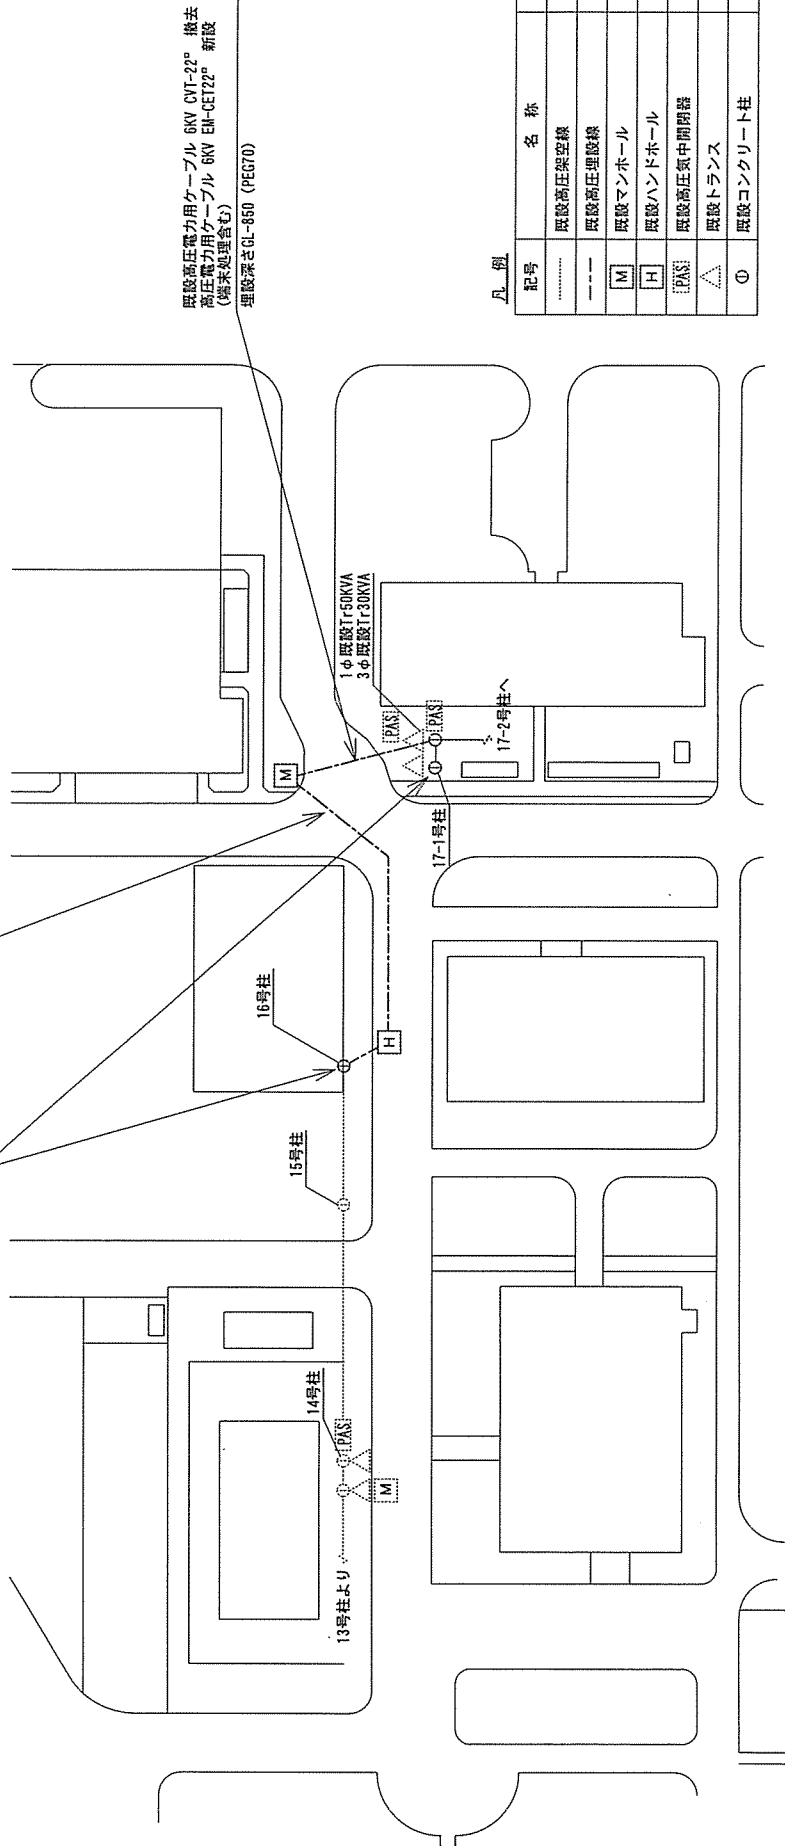


凡例


記号	名称	備考
.....	既設高圧架空線	
---	既設高圧埋設線	
[M]	既設マンホール	
[H]	既設ハンドホール	
[PXS]	既設高圧気中開閉器	
△	既設トランス	
⊙	既設コンクリート柱	

屋外配線図 S=1:1000

件名	駐屯地構内高圧ケーブル取替工事	縮尺	図番
種別	屋外配線図・ハンドホール詳細図・マンホール詳細図	図示	4/5
大津駐屯地業務隊 管理科 営繕班			

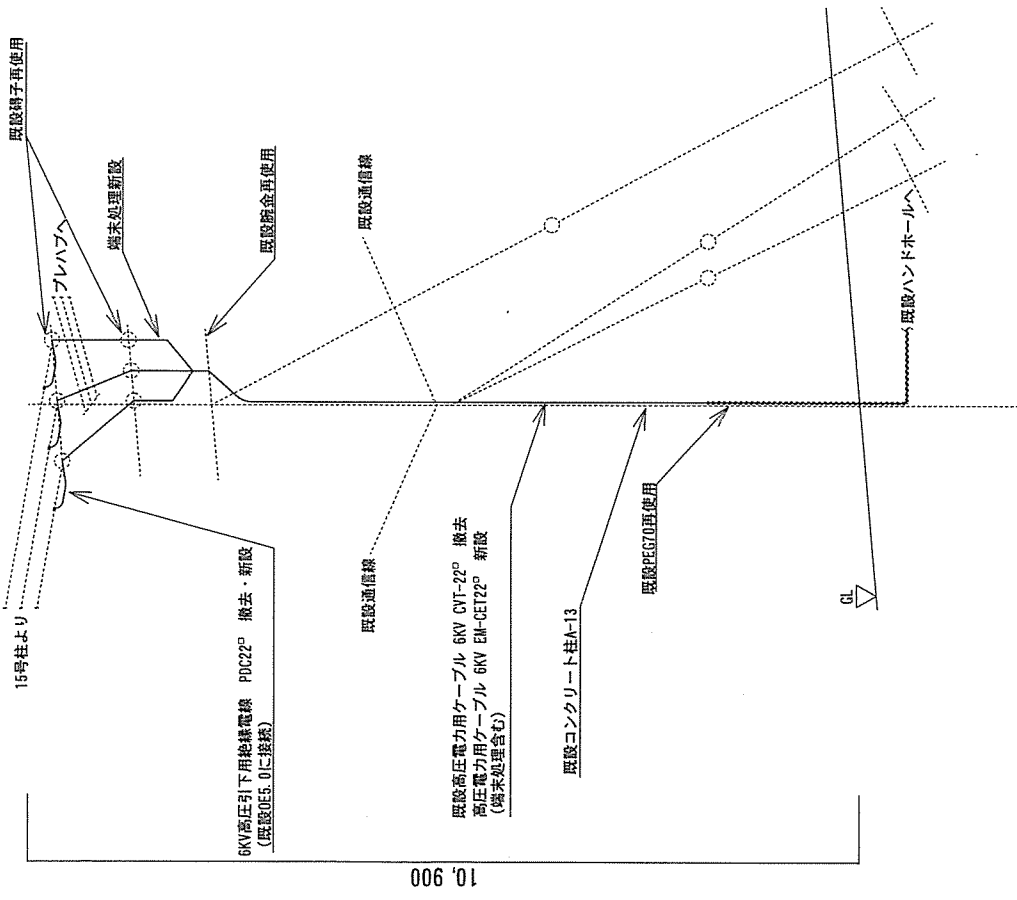

既設16号柱装柱図

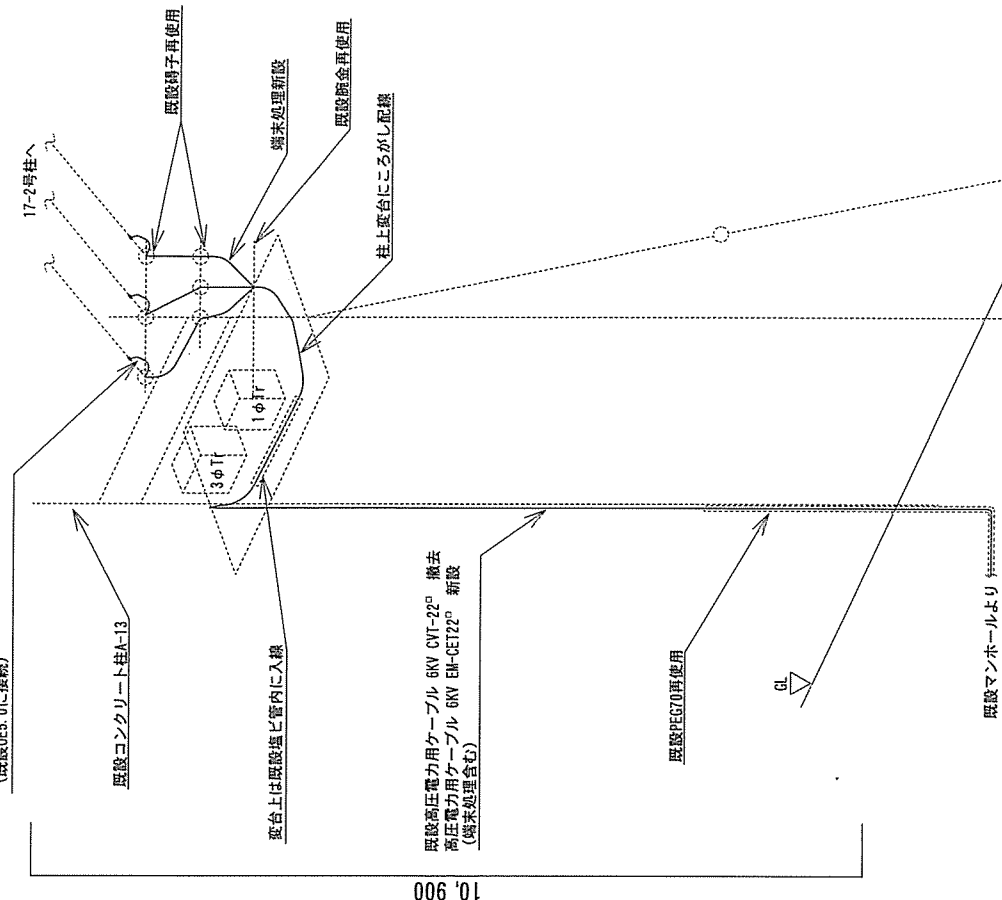

既設17-1号柱装柱図

※既設装柱図については、図示されている既設配線以外にも配線されている為、工事の際には損傷しないように施工すること。
新設高圧電力ケーブルの支持については、既設バンド等を使用し、必要な場合はバンド等を新設し固定すること。

件名	駐屯地構内高圧ケーブル取替工事	縮尺	図番
種別	既設装柱図	1:100	5/5
大津駐屯地業務隊 管理科 営繕班			

書 札 入

工事名（業務の名称）：駐屯地構内高圧ケーブル取替工事

入札金額（税抜）：

上記の金額をもって、公告及び入札心得書等の条項を承諾の上、入札します。

令和 年 月 日

分任契約担当官

陸上自衛隊大津駐屯地

第397会計隊大津派遣隊長 殿

住所

商号又は名称

職	役
代表取締役社長	代表取締役社長
取締役	取締役
常務取締役	常務取締役
専任監査役	専任監査役
執行役員	執行役員
部長	部長
課長	課長
主任	主任
係長	係長
班長	班長
社員	社員
パート・アルバイト	パート・アルバイト
嘱託員	嘱託員
派遣社員	派遣社員
研修生	研修生
学生	学生
その他	その他

氏 名

令和 年 月 日

市場価格調査書

準備期間	日間
施工期間	日間
産廃処分期間	日間

住所・会社名・代表者氏名

↑日数をご記入ください。

$$\mathbb{Y}$$

※令和5年6月5日12時00分までにFAX願います。

[illegible]