

公 告

分任契約担当官
陸上自衛隊春日井駐屯地
第408会計隊春日井派遣隊長 赤塚 弘樹

以下のとおり一般競争入札を実施するので、「入札及び契約心得」及び「契約条項」を承知のうえ参加されたい。

1 入札事項

契約実施計画番号		調 達 要 求 番 号		物 品 番 号		仕 様 書 番 号				
3QHY1KA00400		3RSL1AS0014 0001								
品名 または 件名										
大草自動車訓練場区画線補修工事										
部品番号 または 規格										
仕様書のとおり										
使 用 器 材 名										
数 量	単位	銘 柄		使 用 期 限 等		グ ル ー プ		指定	検査	包装
1.00	ST									
納地または工事場所				引 渡 場 所						
春日井駐業				陸上自衛隊春日井駐屯地						
搬 入 場 所				納 期 ま た は 工 期						
業務隊管理科 湯本技官 3 7 1				令和6年3月31日（日）						

2 競争参加資格

次のいずれかであること
防衛省競争参加資格の「土木一式工事」に係る等級がA、B、C、D等級であること
防衛省競争参加資格の「塗装工事」に係る等級がA、B、C等級であること
ただし、細部は注意事項による。

3 契約条項を示す場所

陸上自衛隊で使用する入札及び契約心得並びに標準契約書によるものとし、会計隊事務室に備え付ける。

4 説明会及び入札執行の日時場所

説明会日時場所：実施しない
入札日時場所：令和5年6月8日（木）13時30分 春日井駐屯地会計隊入札室

5 保証金

入札保証金：免除 契約保証金：免除

6 落札決定方式及び契約方式

落札決定方式：総品目総額 契約方式：一般競争

7 注意事項

別紙のとおり。

下記のとおり一般競争入札を実施します。陸上自衛隊の入札及び契約心得等をご承知の上、ご参加ください。

1 競争入札に付する事項

(1) 件名、規格及び数量等

件 名	履 行 内 容	履 行 場 所
大草自動車訓練場区画線補修工事	仕様書のとおり	陸上自衛隊春日井駐屯地（大草自動車訓練場）

(2) 履行期間 契約締結日 ～ 令和6年3月31日

(3) 契約物品特質等：仕様書のとおり

2 競争参加資格に関する事項

次の各号のすべての条件を満たす者

- (1) 予算決算及び会計令第70条の規定に該当しない者。なお、未成年者、被保佐人又は被補助人であつて、契約締結のために必要な同意を得ている者は、同条中の特別の理由がある場合に該当する。
- (2) 予算決算及び会計令第71条の規定に該当しない者。
- (3) 令和5・6年度の建設工事及び測量・建設コンサルタントに係る競争参加資格（防衛省資格）において「土木一式工事」D等級以上または「塗装工事」C等級以上の資格を有する者（入札前日までに「資格決定通知書」の写し（FAX可）を提出すること。）
- (2) 予算決算及び会計令第70条の規定に該当しない者であること。なお、未成年者、被保佐人又は被補助人であつて、契約締結のために必要な同意を得ている者は、同条中、特別の理由がある場合に該当する。
- (3) 予算決算及び会計令第71条の規定に該当しない者であること。
- (4) 都道府県警察から暴力団関係業者として防衛省が発注する工事等から排除するよう要請があり、当該状態が継続している有資格業者については、競争参加を認めない。
- (5) 入札後、契約を締結するまでの間に、都道府県警察から暴力団関係業者として防衛省が発注する工事等から排除するよう要請があり、当該状態が継続している有資格業者とは契約を行わない。
- (6) 入札心得に定める「暴力団排除に関する誓約事項」に基づく誓約を行わない者の競争参加を認めない。
- (7) 契約担当官等から指名停止の措置を受けている期間中の者でないこと。（協力者を含む。）
- (8) 防衛省大臣官房衛生監、運用企画局長、経理装備局長又は陸上幕僚長から「装備品等及び役務の調達に係る指名停止等の要領」に基づく指名停止の措置を受けている期間中のものでないこと。
- (9) 前号により現に指名停止を受けている者と資本関係又は人的関係のあるものであつて、当該者と同種の物品の売買又は製造若しくは役務請負について防衛省と契約を行おうとする者でないこと。
- (10) 原則、現に指名停止を受けている者の下請負については認めない。ただし、真にやむを得ない事由を該当する省指名停止権者が認めた場合には、この限りでない。

3 契約条項を示す場所等

- (1) 入札関係書類は、第408会計隊春日井派遣隊において令和5年5月22日（月）から入札日まで配布する。また、入札参加希望者の要望によりFAX・メール等でも配布する（土曜・日曜・祝日を除く08：15～16：30）ほか陸上自衛隊中部方面会計隊ホームページ <https://www.mod.go.jp/gsdf/mea/mafin> でも配布する。
- (2) 入札関係書類の受領時、入札参加希望者は、競争参加資格審査結果通知書の写しを提出すること。（FAX可）

4 入札説明会及び競争入札執行の場所及び日時

- (1) 入札（現場）説明会は実施しない。ただし、現地及び業務内容等の確認を希望する場合は、個別に対応するので、希望者は第9項第6項アに示す担当者に連絡されたい。
- (2) 開 札 場 所 ： 開札会場は設置しない。
- (3) 開 札 日 時 ： 令和5年6月8日（木）13時30分

5 保証金等に関する事項

- (1) 入札保証金：免 除
- (2) 契約保証金：免 除
- (3) 違 約 金：落札者が「入札及び契約心得」に従って契約の締結手続きをしない場合は、落札者が契約締結に応じないものとみなし、落札価格の100分の5に相当する金額を違約金として徴収し、契約者が契約を履行しない場合は、契約金額の100分の10以上の金額を違約金として徴収する。

6 入札方法及び落札の決定

- (1) 予定価格の範囲内で最低価格をもって入札した者を落札者とする。落札となるべき同額の入札者が2人以上ある場合は、くじ引きにより落札者を決定する。
- (2) 落札決定に当たっては、入札書に記載された金額に消費税法で規定する消費税率に基づく消費税に相当する金額を加算した金額をもって落札金額とするので、入札者は消費税・地方消費税の課税事業者・免税事業者であることに拘わらず、入札書には見積もった金額から消費税法で規定する消費税率に基づく消費税に相当する金額を差し引いた金額を記載すること。（1円未満の端数がある時は、その端数を切り捨てるものとする。）
- (3) 入札に際し、入札書に記載される金額に対応した内訳明細書の書面を提出するものとする。

7 入札の無効

- (1) 第2項に示す競争入札に参加する者に必要な資格のない者が行った入札
- (2) 入札書提出期限に遅れたものによる入札書
- (3) 入札金額、入札者の氏名及び押印された印影が判別し難い入札

- (4) 電報、電話、FAX等による入札
(5) 暴力団排除の誓約に虚偽があった場合又は誓約に反する事態があった場合における入札
(6) その他、入札に関する条項に違反した入札
- 8 契約書の作成
契約締結後、速やかに契約書を作成する。
- 9 その他
- (1) 入札書の提出期限等
ア 提出期限：令和5年6月7日（水）17時00分必着分までを有効とする。
イ 提出方法：持参又は郵送とする。
- (2) 入札書を郵送する旨を事前連絡するとともに、便着を必ず確認すること。なお、落札となるべき同額の入札の場合は、本入札に関係の無い職員によりくじ引きを実施する。再度入札になった場合は、別途連絡する。
- (2) 電報・電話・FAX・メール等による入札は認めない。
- (3) 代表者以外での入札については、入札開始までに委任状を提出すること。（FAX不可）
- (4) 陸上自衛隊の入札及び契約心得等は、第408会計隊春日井派遣隊事務所で閲覧できる。また、陸上自衛隊中部方面会計隊ホームページでも閲覧できる。
- (5) 市場価格調査にご協力をお願いする。
- (6) 問い合わせ先
〒486-0803 愛知県春日井市西山町無番地陸上自衛隊春日井駐屯地
ア 入札及び契約手続き等に関する事項
陸上自衛隊第408会計隊春日井派遣隊
担 当：赤塚（あかつか）
TEL：0568-81-7183（内線345）
FAX：0568-81-9072
E-mail：ma426fin-ma@inet.gsdf.mod.go.jp
イ 仕様書内容及び現場等に関する事項
陸上自衛隊春日井駐屯地業務隊 管理科営繕班
担 当：湯本（ゆもと）
TEL：0568-81-7183（内線371）
- (7) この入札に関する公告は、陸上自衛隊春日井駐屯地第408会計隊春日井派遣隊掲示板、陸上自衛隊守山駐屯地第408会計隊掲示板、陸上自衛隊豊川駐屯地第308会計隊掲示板及び陸上自衛隊中部方面会計隊ホームページ<https://www.mod.go.jp/gsdf/mea/mafin>に掲載しています。

E-mail



中部方面会計隊 HP



大草自動車訓練場区画線補修工事

件 名	大草自動車訓練場区画線補修工事			図 番	1 / 7
業務隊長	管理科長	営繕班長	施設管理	管 財	設 計 者
了	了	了	了	了	了
陸 上 自 衛 隊 春日井駐屯地管理科営繕班					

仕 様 書

- 1 工事件名 大草自動車訓練場区画線補修工事
- 2 工事場所 陸上自衛隊春日井駐屯地大草自動車訓練場
愛知県小牧市大草大字大草字十三塚 6 8 1 - 1
- 3 工事時期 契約日～令和 6 年 3 月 3 1 日
- 4 工事概要 本工事の概要は、下記に示すとおりである。

項 目	概 要	数 量	備 考
土木工事 (区画線)	実線 1 5 cm 幅	1 , 2 6 0 m	全 て 白 色 溶融式とする
	破線 1 5 cm 幅	2 5 9 m	
	停止線 4 5 cm 幅	7 5 . 5 m	
	横断歩道 4 5 cm 幅	1 0 4 m	
	左折矢印	3 本	
	右折矢印	7 本	
	左折直進矢印	4 本	
	ダイヤモンド	6 個	
	交差点中心表示 (半分)	4 箇所	
	導流帯	1 式	

- 5 一般事項
- (1) 本仕様書において特記仕様書及び図面に記載されていない事項は、下記による他、関係諸基準によるものとする。
- ア 国土交通省大臣官房官庁営繕部監修
- (7) 公共建築工事標準仕様書 (建築・電気・機械設備工事編)
- (イ) 公共建築改修工事標準仕様書 (建築・電気・機械設備工事編)
- イ 防衛省整備計画局制定 土木工事共通仕様書
- (2) 駐屯地内、工事関係車両の通行ルートの安全対策については、請負者の責任において十分管理することとし、通行ルート及び工事施工場所周辺の道路等は土砂等の飛散物による粉塵等が発生しないように清掃すること。
- (3) 請負者は、工事实施に先立ち、監督官と協議のうえ作業工程表を作成し監督官の了承を得た後に作業を実施すること。
- (4) 仕様書及び図面に記載並びに監督官の指示がなくとも技術的に当然なすべき事は実施すること。

- (5) 請負者は、工事の主要な段階及び監督官の指示する場所において写真、撮影を実施すること。項目は、国土交通省営繕部制定「営繕工事写真撮影要領 (最新版)」に従い作成すること。また写真は、工事完了後、速やかに印刷し、整理し 1 部提出すること。
- (6) 工事は請負業者の責任作業とし、工事に際し破損した部分については監督官へ報告のうえ、指示に従い速やかに復旧すること。
- (7) 本仕様書及び図面に記載されている寸法等についてはあくまで標準寸法であるため実際の作業に際しては現場での寸法、収まり等を優先する。その際、寸法又は位置を変更し、これらによって数量等を幾分増減するなどの軽微な変更は監督官の指示に従うものとする。その場合において請負金額の増減、または工期の延長はしないものとする。
- (8) 設計図書に定められた工法等以外で、所要の品質、性能の確保が可能な工法、環境の保全に有効な工法等の提案がある場合は、監督職員と協議をすること。
- (9) 工事に際し設置又は既設部分への補強及び養生等が必要と考えられる箇所については、適切に処置を施すこと。
- (10) 自衛隊施設からの電気・給水は原則として使用させないものとする。ただし、使用する場合はメーター等を設置し部隊側算定に基づき有償とする。
- (11) 本工事の施工により発生した発生材において、売払可能なものは官側の指定した場所へ種類毎に整理し、発生材調書と共に官側へ引継ぐものとする。その他の産業廃棄物の処分 (又は特定建設資材の再資源化に係る処分) は、廃棄物の処理及び清掃に関する法律 (昭和 4 5 年法律第 1 3 7 号) (又は建設工事に係る資材の再資源化等に関する法律 (平成 1 2 年法律第 1 0 4 号)) に基づいて適正に処分すること。
- (12) 本工事で使用する材料については、グリーン購入法適合品の使用に務め、全て新品とする。また、材料承認願と承認図を事前に提出して、監督官の承認を受けたものを使用すること。
- (13) 本工事の施工に際し、関係官公庁に届出等が必要な場合は、請負者の責任において実施すること。
- (14) 喫煙所や便所など自衛隊施設の使用は監督官の指示に従うこと。
- (15) その他不明な事項等はその都度監督官と協議し、指示に従うこと。

件 名	大草自動車訓練場区画線補修工事	図面 番号	2 / 7
図 面 名 称	仕様書	縮 尺	—
陸上自衛隊春日井駐屯地業務隊管理科営繕班			

- 6 特記事項 （※特記事項は、本特記仕様書記載内容及び図示による。）
- （１）共通
- ア 体温が37.5℃以上の作業員は作業の参加は認められない。
- イ 作業日は、土・日曜日及び祝日を基準とし、官側と協議の後に決定する。
- （２）土木工事
- 区画線は白色、塗装厚1.5mmとし、材料は次に示すとおりとする。
- ア 塗料 JIS K 5665 3種 トラフィックペイント溶着型
- イ プライマー トラフィックペイント接着用

- 7 提出書類
- | | | | |
|------|--------------------|-----|-----|
| （１） | 工事工程表 | ・・・ | 2部 |
| （２） | 工事費内訳書 | ・・・ | 1部 |
| （３） | 現場代理人通知書 | ・・・ | 1部 |
| （４） | 現場代理人経歴書 | ・・・ | 1部 |
| （５） | 着工届・竣工届 | ・・・ | 各2部 |
| （６） | 材料検査簿 | ・・・ | 1部 |
| （７） | 使用材料承認願・材料一覧表・承認図等 | ・・・ | 各1部 |
| （８） | 出荷証明書 | ・・・ | 1部 |
| （９） | 発生材調書 | ・・・ | 1部 |
| （10） | 工事写真 | ・・・ | 1部 |
| （11） | その他指示された書類 | ・・・ | 1部 |

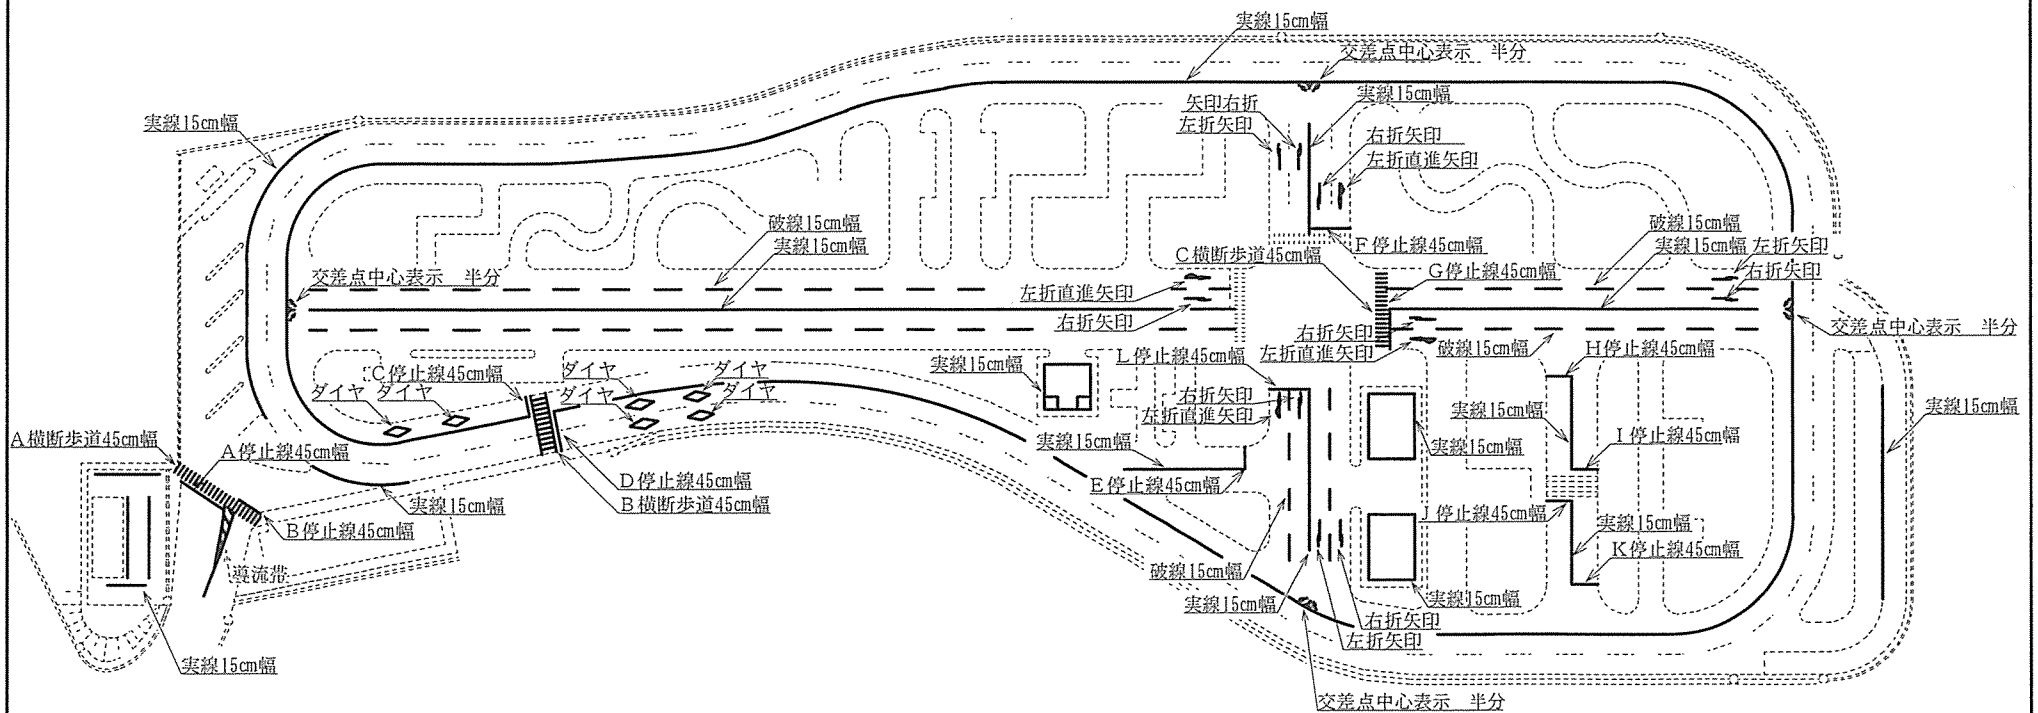
- 8 検査
- 本工事の検査は、検査官の完成検査をもって検査合格とする。手直し等が生じた場合は、手直し終了後に再検査を実施する。

件 名	大草自動車訓練場区画線補修工事	図面 番号	3 / 7
図 面 名 称	仕様書	縮 尺	—
陸 上 自 衛 隊 春日 井 駐 屯 地 業務 隊 管理 科 営 繕 班			



春日井駐屯地・大草自動車訓練場案内図 S=1/X

件名	大草自動車訓練場区画線補修工事	図番	4/7
図名	案内図	縮尺	1/X
陸上自衛隊春日井駐屯地管理科営繕班		令和5年	5月 日



大草自動車訓練場コース図 1 / 1500

実線15cm幅 塗布延長1,260m	進行方向別通行区分表示 一式
破線15cm幅5m長 塗布延長259m	左折矢印 3本 右折矢印 7本 左折直進矢印 4本
停止線45cm幅 塗布延長75.5m	交差点中心表示 半分 4箇所
横断歩道45cm幅2m長 52列 塗布延長104m	ダイヤモンド 2箇所
導流帯 一式	(横断歩道又は自転車横断帯あり)

件名	大草自動車訓練場区画線補修工事	図番	5 / 7
図名	大草自動車訓練場コース図	縮尺	1/1500
陸上自衛隊春日井駐屯地管理科営繕班			

寸 法 表

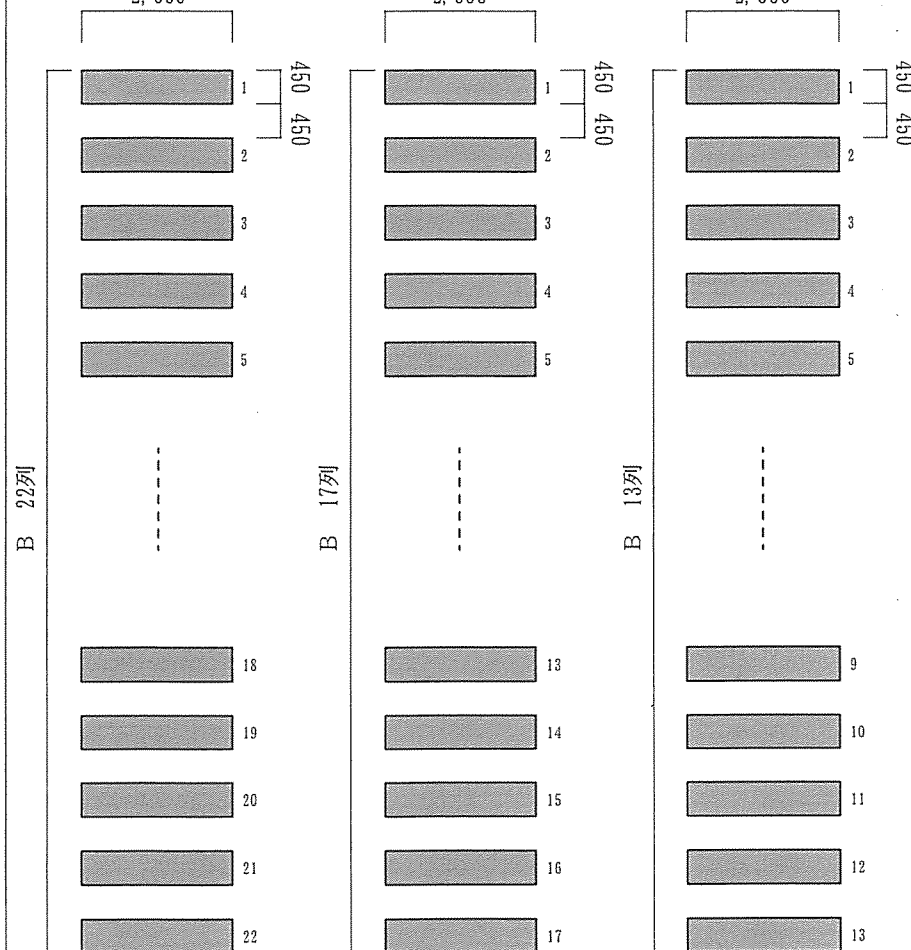
横断歩道

45cm幅52列

A横断歩道 22列
2,000

B横断歩道 17列
2,000

C横断歩道 13列
2,000



塗布延長 (2m×52列) 3箇所 (計104m)

破線 (車線境界線)

破線 15cm幅



塗布延長 259m

実線 (車線境界線、車道外側線等)

実線 15cm幅



塗布延長 1,260m

停止線

実線 45cm幅

下表のとおり








A ~ L	A	B	C	D	E	F	G	H	I	J	K	L
停止線長	10m	5m	4m	8m	4.5m	8m	8m	5m	5m	5m	5m	8m


塗布延長 75.5m

件 名	大草自動車訓練場区画線補修工事	図 番	6 / 7
図 名	寸法表	縮 尺	1/100
陸上自衛隊春日井駐屯地業務隊管理科営繕班			

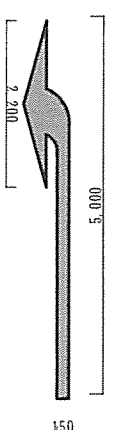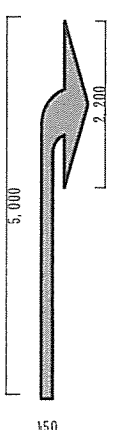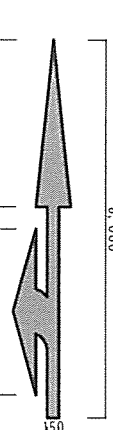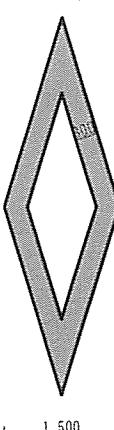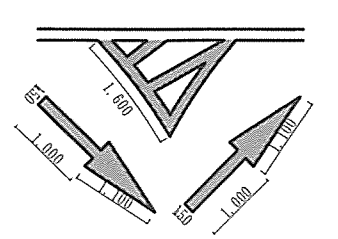寸 法 表

道路標示（進行方向別通行区分、ダイヤモンド）			
左折矢印 3本	右折矢印 7本	左折直進矢印 4本	ダイヤモンド 6個
			
塗布面積 3㎡	塗布面積 7㎡	塗布面積 5.4㎡	塗布面積 14.4㎡
交差点中心表示 半分 4箇所（導流帯 一式、矢印 2本）			
			
塗布面積 5.4㎡			

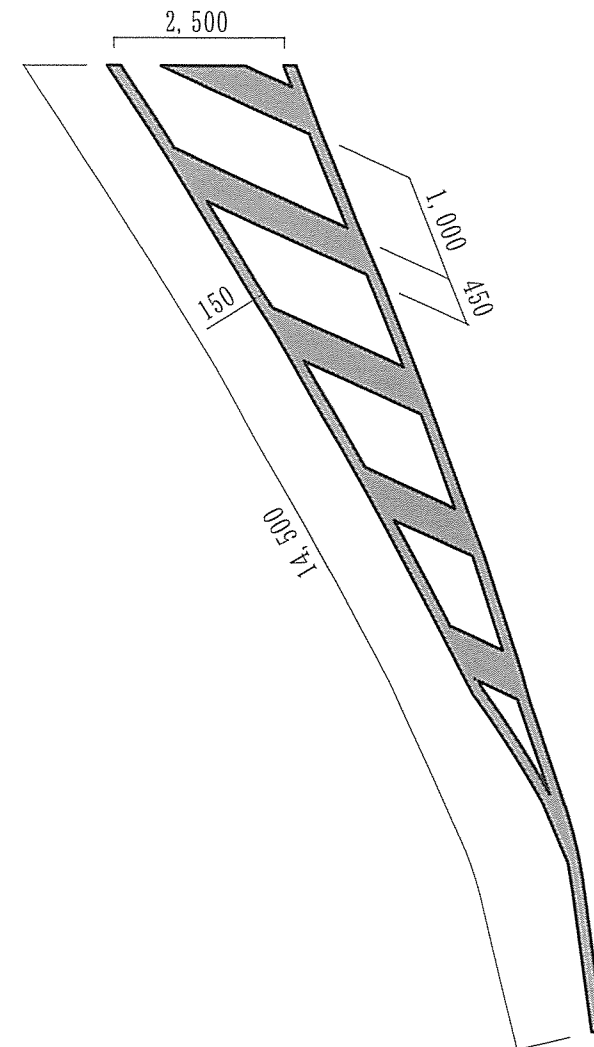導流帯



塗布面積 6.5㎡

件 名	大草自動車訓練場区画線補修工事	図 番	7 / 7
図 名	寸法表	縮 尺	1 / 100
陸 上 自 衛 隊 春 日 井 駐 屯 地 管 理 科 営 繕 班			

入 札 書

件 名：大草自動車訓練場区画線補修工事

入 札 金 額 ¥ (消費税抜き)

規 格：仕様書のとおり

単 位 数 量：1 S T

工 事 場 所：仕様書のとおり

工 期：契約締結日 ～ 令和6年3月31日まで

入札保証金：免 除

上記の金額をもって、入札条件及び契約条項承知の上入札いたします。
当社は暴力団排除に関し入札心得に定める事項について誓約いたします。

令和 年 月 日

分任契約担当官
陸上自衛隊春日井駐屯地
第408会計隊春日井派遣隊長 赤塚 弘樹 殿

住所

商号又は名称

代表者氏名

代表者電話番号

担当者氏名

担当者電話番号

※ 工事費内訳明細書が白紙である場合、その入札は無効

【春日井駐屯地】
市場価格調査書は、6月6日（火）までにメール又はFAX
で送付ください。

市場価格調査書

件 名：大草自動車訓練場区画線補修工事

金 額 ￥ (消費税抜き)

規格：仕様書のとおり

單位數量：1 S T

工事場所：仕様書のとおり

工 期：契約締結日 ～ 令和6年3月31日まで

令和 年 月 日

分任契約担当官
陸上自衛隊春日井駐屯地
第408会計隊春日井派遣隊長 赤塚 弘樹 殿

住所

商号又は名称

代表者氏名

代表者電話番号

担当者氏名

担当者電話番号

※金額算定の基礎となった内訳書（様式任意）も添付してください。