

公 告

分任契約担当官
陸上自衛隊山口駐屯地
第322会計隊長 依田 康宏

以下のとおり一般競争入札を実施するので、「入札及び契約心得」及び「契約条項」を承知のうえ参加されたい。

1 入札事項

契約実施計画番号	調 達 要 求 番 号	物 品 番 号	仕 様 書 番 号				
3QF910T00700	3RRJ1AK0122 0001						
品名 または 件名							
1 3 2号建物照明器具更新							
部品番号 または 規格							
仕様書のとおり							
使 用 器 材 名							
数 量	単 位	銘 柄	使 用 期 限 等	グ ル ー プ	指 定	検 査	包 装
1.00	ST						
納地または工事場所				引 渡 場 所			
山口駐屯地				山口駐屯地業務隊管理科営繕班			
搬 入 場 所				納 期 また は 工 期			
山口駐屯地業務隊管理科営繕班				令和6年3月29日 (金)			

2 競争参加資格

次のいずれかであること

全省庁統一資格の「役務の提供等」に係る等級がA、B、C、D等級であること

ただし、細部は注意事項による。

3 契約条項を示す場所

入札資料等は、第322会計隊契約班窓口において配布する。

4 説明会及び入札執行の日時場所

説明会日時場所：実施しない

入札日時場所：令和5年11月30日 (木) 11時00分 第322会計隊入札室

5 保証金

入札保証金：免除 契約保証金：免除

6 落札決定方式及び契約方式

落札決定方式：総品目総額 契約方式：一般競争

7 注意事項

別紙のとおり

1 競争に参加する者に必要な資格に関する事項

次の各項目のすべての条件を満たす者

- (1) 予算決算及び会計令第70条の規定に該当しない者であること。なお、未成年者、被保佐人又は被補助人であって、契約締結のために必要な同意を得ている者は、同条中、特別の理由がある場合に該当する。
- (2) 予算決算及び会計令第71条の規定に該当しない者であること。
- (3) **令和04・05・06年度競争参加資格（全省庁統一資格）「役務の提供」D等級以上格付けされ中国地域**の競争参加資格を有する者。
- (4) 都道府県警察から暴力団関係業者として防衛省が発注する工事等から排除するよう要請があり、当該状態が継続している有資格業者については、競争参加を認めない。
- (5) 入札後、契約を締結するまでの間に、都道府県警察から暴力団関係業者として防衛省が発注する工事等から排除するよう要請があり、当該状態が継続している有資格業者とは契約を行わない。
- (6) 入札心得に定める「暴力団排除に関する誓約事項」に基づく誓約を行わない者の競争参加を認めない。
- (7) 防衛省大臣官房衛生監、防衛政策局長、防衛装備庁長官又は陸上幕僚長から「装備品等及び役務の調達に係る指名停止等の要領」に基づく指名停止の措置を受けている期間中のものでないこと。
- (8) 前号により現に指名停止を受けている者と資本関係又は人的関係のあるものであって、当該者と同種の物品の売買又は製造若しくは役務請負について防衛省と契約を行おうとする者でないこと。
- (9) 原則、現に指名停止を受けている者の下請負については認めない。ただし真にやむを得ない事由を該当する省指名停止権者が認めた場合には、この限りではない。

2 保証金等に関する事項

- (1) 入札保証金：免除
- (2) 契約保証金：免除
- (3) 違 約 金：落札者が「入札及び契約心得」に従って契約の締結手続きをしない場合には、落札者が契約締結に応じないものとみなし、落札価格の100分の5に相当する金額を違約金として徴収し、契約者が契約を履行しない場合は、契約金額の100分の10以上の金額を違約金として徴収する。

3 入札方法

落札決定に当たっては、入札書に記載された金額に当該金額の10%に相当する額を加算した金額（当該金額に1円未満の端数があるときは、その端数を切り捨てるものとする。）をもって落札価格とするため、入札者は消費税、地方消費税の課税事業者、免税事業者であることに拘わらず入札書には、見積もった金額の110分の100を記載すること。

4 入札の無効

- (1) 第1項で示した競争に参加する者に必要な資格を有しない者のした入札
- (2) 入札に関する条項に違反した入札
- (3) 入札金額、入札者の氏名及び押印された印影が判別し難い入札

5 契約書の作成

- (1) 契約金額が50万円を超える場合は、契約書を作成する。
- (2) 契約書の記載要領の細部については、落札決定後落札者に説明する。

6 落札の決定方式

総額決定

総額が予定価格の範囲内で最低の価格をもって申込をした者を落札者とする。なお、落札となるべき同価の入札をした者が2人以上ある場合は、くじ引きにより落札者を決定する。

7 その他

- (1) **郵便**による入札については、**令和5年11月29日（水）17時00分**到着分までを有効とします。なお、事前に郵便入札の申し出を第322会計隊契約班まで行うとともに到着の確認を必ずお願いします。また入札金額が同額による場合は当該入札に関係の無い職員により抽選を実施し、再度の入札となった場合は別途連絡します。
- (2) 電報・電話等による入札は認めません。
- (3) 入札に参加する者は、**開札前までに資格決定通知書の写し**を提出してください。（FAX可）
- (4) 代金の支払時期については官側が請求書を受領した日から30日以内とすることを承諾し、入札書の提出をお願いします。
- (5) 代表者以外での入札については、入札までに委任状を提出してください。
- (6) **市価調査等依頼**の場合はご協力をお願いします。
- (7) 入札及び契約に関する詳細は、陸上自衛隊山口駐屯地 第322会計隊 契約班窓口にて閲覧してください。
- (8) 入札及び契約事項に関する問い合わせ先
〒753-8503 山口県山口市上宇野令784 陸上自衛隊山口駐屯地 第322会計隊 契約班 担当：尾上
TEL083-922-2281内線(343) FAX083-922-2283（直通）
- (9) 仕様書に関する問い合わせ先
〒753-8503 山口県山口市上宇野令784 陸上自衛隊山口駐屯地 業務隊管理科営繕班 担当：山崎
TEL083-922-2281内線(321)

本公告は、陸上自衛隊山口駐屯地 第322会計隊
陸上自衛隊海田市駐屯地 第350会計隊
陸上自衛隊中部方面会計隊ホームページ <https://www.mod.go.jp/gsdf/mae/mafin/>に掲示している。

入 札 書

令和 5 年 11 月 30 日

分任契約担当官
陸上自衛隊山口駐屯地
第322会計隊長 依田 康宏 殿

下記見積に対して入札等参加者心得の内容
を承諾のうえ見積致します。 住 所
会 社 名
代 表 者 名

当社(私(個人の場合)、当団体(団体の場合))
は、入札等参加者心得に示された暴力団排除
に関する誓約事項について誓約致します。

¥

(税抜き金額)

内訳

No.	品 名	規 格	単 位	数 量	単 価	金 額
1	132号建物照明器具更新	仕様書のとおり	ST	1		
	内訳書の添付をお願い致します。 (様式随意)	以下余白				
履 行 場 所		山口駐屯地				
履 行 期 限		令和 6 年 3 月 29 日				

仕 様 書

1 役務名称

132号建物照明器具更新

2 期 間

契約締結日 ～ 令和6年3月29日

3 役務場所

山口県山口市上宇野令784(陸上自衛隊山口駐屯地)

4 概 要

	項 目	数量	単位	備考
撤去作業	高天井照明器具	25	個	水銀ランプ700W
	昇降装置	25	個	
	一般鋼用取付金物	1	式	
設置作業	LED高天井照明器具	25	個	水銀ランプ700W相当
	一般鋼用取付金物	1	式	SUS 振れ止め金具共
	落下防止ワイヤー	25	組	SUS φ3.0mm

5 一般事項

- (1) 本作業は、本仕様書、図面、公共建築工事標準仕様書及び監督官の指示に基づき誠実に作業すること。
- (2) 図面又は仕様書に不明な事項、また疑義が生じた場合は、監督官と協議し、仕様書等に記載なき事項でも技術上必要なものは請負者の責任において良心的に施工すること。
- (3) 作業の際、建物及び物品等に損傷を与えた場合、請負業者の責任において原形に復旧すること。
- (4) 現場の納まり等で材料・取付工法の軽微な変更は監督官の指示により行うこと。なお、軽微な変更に伴う請負金額の変更はないものとする。
- (5) 本作業に使用する材料は、すべて新品とし、材料等承認願を提出し、監督官の検査を受けた後使用すること。グリーン購入法適合、環境対応及びエコマーク等環境物品の使用に努めること。
- (6) 作業完了後、作業場所及び周辺の後片付け及び清掃を実施すること。また、作業中であっても適時、整理整頓すること。

6 特記事項

- (1) 本仕様書及び図面記載寸法は、標準寸法につき施工に際して細部を原寸確認し、各作業を実施すること。
- (2) 本作業で使用する材料については出荷証明を提出すること。
- (3) 作業日時、日程等及び停電日については、必ず監督官の許可を受けた後、実施すること。
- (4) 取替作業等は高所作業車を用いて実施すること。
- (5) 作業で発生する発生材については産業廃棄物として処分し、官側が示す役務完了日までに産業廃棄物管理票A票、B2票、D票、E票の写しを提出すること。
また、鉄屑等監督官が示す廃棄物については官側へ引き継ぐこと。


7 提出書類

本作業での提出書類は監督官の指示により、期限までに必ず提出すること。


8 完成検査

本作業の完成検査は、作業完了後仕様書に基づき検査官が実施する。手直しが生じた場合速やかに手直しを実施し、再度検査を実施する。


件名	132号建物照明器具更新	
種別	仕様書	図番
	山口駐屯地業務隊管理科	1/3

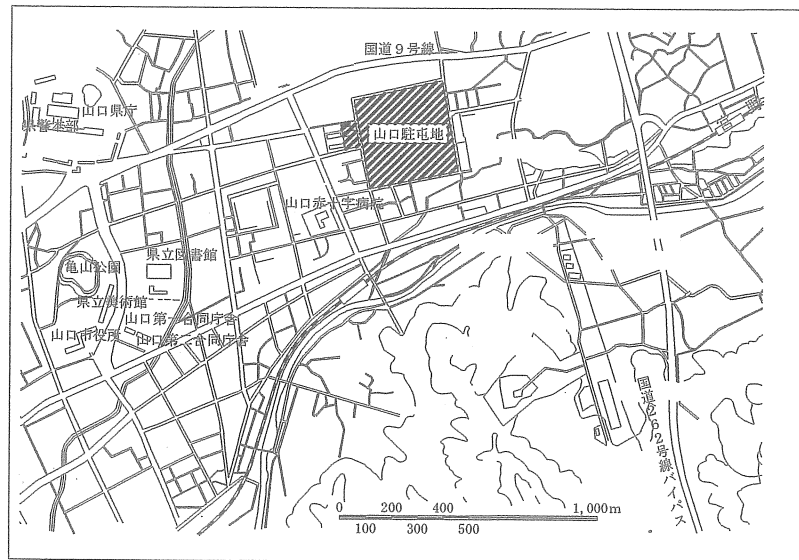

案内図 1:200,000

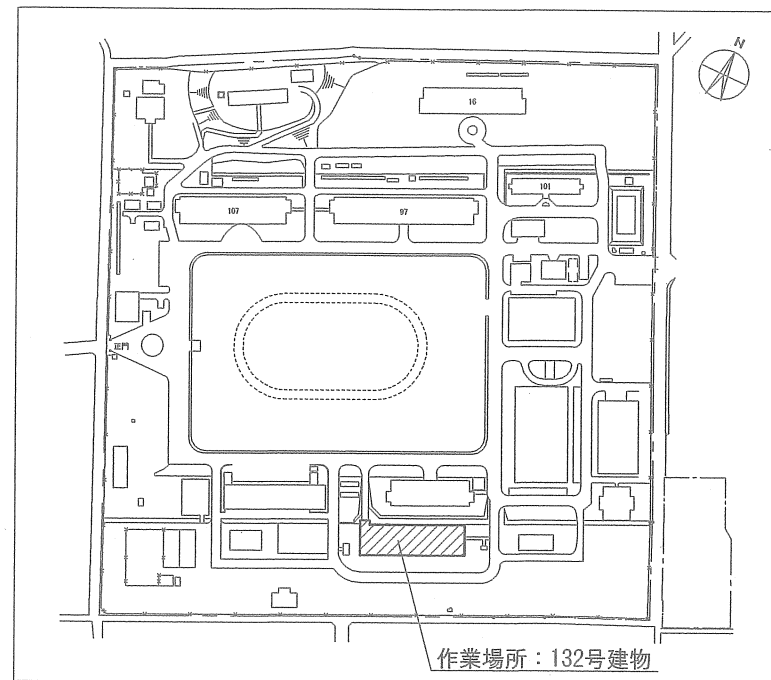

配置図 1:2,500

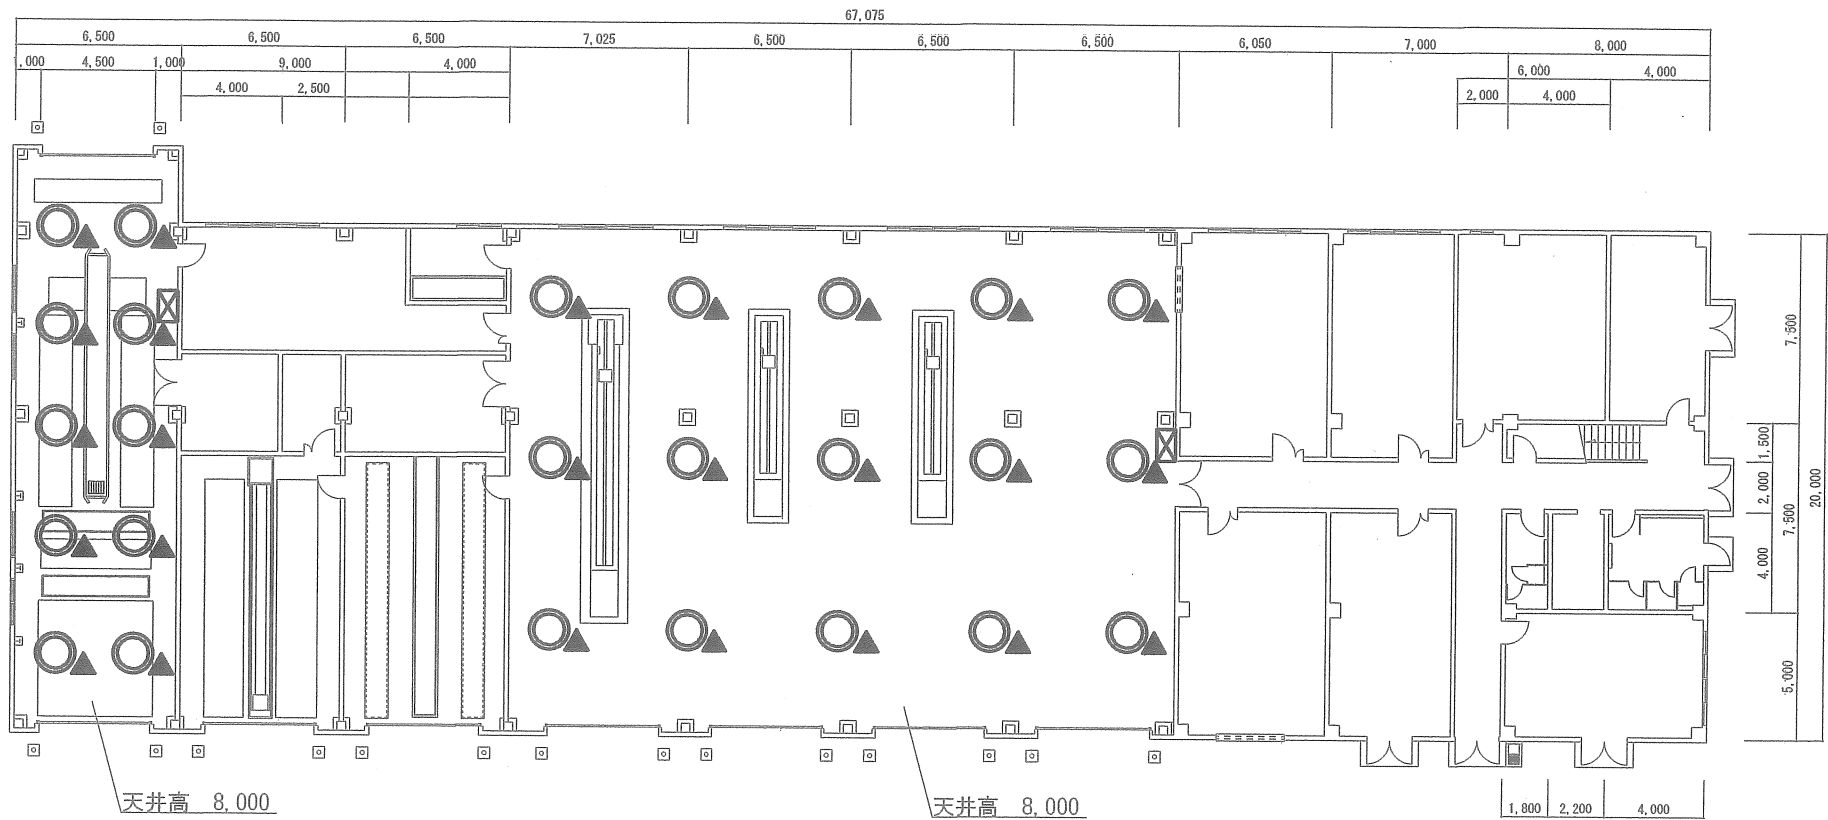

132号建物1階平面図 1/300

- : 高天井照明器具 (水銀ランプ 700W) 【撤去・新設】
- ▲ : 昇降装置 【撤去】
- ☒ : 昇降操作盤 【残置】

新設照明器具	
LED高天井用 水銀灯700W相当 参考型番 : Panasonic NYM20102KLR9 ※配線は再利用とする。 照明器具より直近のボックス間は スパイラル等にて保護する。	25
落下防止ワイヤ	25