

公 告

分任契約担当官
陸上自衛隊伊丹駐屯地
中部方面会計隊本部業務科長 武下 克城

以下のとおり一般競争入札を実施するので、「入札及び契約心得」及び「契約条項」を承知のうえ参加されたい。

1 入札事項

契約実施計画番号	調 達 要 求 番 号	物 品 番 号	仕 様 書 番 号				
3QF312302770	3RL01A10035 0001						
品名 または 件名							
伊丹（5）254号建物照明器具取替							
部品番号 または 規格							
仕様書のとおり							
使 用 器 材 名							
数 量	単 位	銘 柄	使 用 期 限 等	グ ル ー プ	指 定	検 査	包 装
1.00	ST						
納地または工事場所				引 渡 場 所			
伊丹駐屯地				伊丹駐屯地業務隊			
搬 入 場 所				納 期 ま た は 工 期			
管理科 岡地技官（3216）				令和6年3月29日（金）			

2 競争参加資格

次のいずれかであること
全省庁統一資格の「役務の提供等」に係る等級がA、B、C、D等級であること
ただし、細部は注意事項による。

3 契約条項を示す場所

陸上自衛隊 会計隊事務室

4 説明会及び入札執行の日時場所

説明会日時場所：
入札日時場所：令和5年12月19日（火）10時30分 会計隊 入札室

5 保証金

入札保証金：免除 契約保証金：免除

6 落札決定方式及び契約方式

落札決定方式：総品目総額 契約方式：一般競争

7 注意事項

別紙のとおり

1 競争に参加する者に必要な資格に関する事項

次の各項目のすべての条件を満たす者

- (1) 予算決算及び会計令第70条の規定に該当しない者であること。なお、未成年者、被保佐人又は被補助人であって契約締結のために必要な同意を得ている者は、同条中、特別の理由がある場合に該当する。
- (2) 予算決算及び会計令第71条の規定に該当しない者であること。
- (3) 都道府県警察から暴力団関係業者として防衛省が発注する工事等から排除するよう要請があり、当該状態が継続している有資格業者については、競争参加を認めない。
- (4) 入札後、契約を締結するまでの間に、都道府県警察から暴力団関係業者として防衛省が発注する工事等から排除するよう要請があり、当該状態が継続している有資格業者とは契約を行わない。
- (5) 入札心得に定める「暴力団排除に関する誓約事項」に基づく誓約を行わない者の競争参加を認めない。
- (6) 契約担当官等から指名停止の措置を受けている期間中の者でないこと。（協力者を含む。）
- (7) 防衛省大臣官房衛生監、運用企画局長、経理装備局長又は陸上幕僚長から「装備品等及び役務の調達に係る指名停止等の要領」に基づく指名停止の措置を受けている期間中のものでないこと。
- (8) 前号により現に指名停止を受けている者と資本関係又は人的関係のあるものであって、当該者と同種の物品の売買又は製造若しくは役務請負について防衛省と契約を行おうとする者でないこと。
- (9) 原則、現に指名停止を受けている者の下請負については認めない。ただし、真にやむを得ない事由を該当する省指名停止権者が認めた場合には、この限りでない。
- (10) 資格審査結果通知書（全省庁統一資格）において、近畿地域の競争参加資格を有する者。

2 低入札価格調査について

- (1) 予算決算及び会計令第85条による基準価格を下回った入札を行った者は、最低価格入札者であっても必ずしも落札者とならない場合がある。
- (2) 基準価格を下回った入札を行った者は、事後の資料作成、調査等に協力すること。

3 契約条項等を示す場所

仕様書及び入札資料は、下記に示す期間、中部方面会計隊本部業務科契約班窓口において配布する。
令和5年12月5日～令和5年12月18日（0815～1700）

4 入札方法

落札決定に当たっては、入札書に記載された金額に当該金額の10%に相当する額を加算した金額（当該金額に1円未満の端数があるときは、その端数を切り捨てるものとします。）をもって落札価格とするので、入札者は消費税、地方消費税の課税事業者、免税事業者であることに拘わらず入札書には、見積もった金額の110分の100（消費税を含まない。）を記載すること。

5 入札の無効

- (1) 第1項で示した競争に参加する者に必要な資格を有しない者のした入札
- (2) 入札に関する条項に違反した入札
- (3) 入札金額、入札者の氏名及び押印された陰影が判別し難い入札

6 契約書等の作成

契約金額が50万円以上となる場合作成する。
細部の記載要領については、落札決定後落札者に説明・作成する。

7 その他

- (1) 郵便等による入札については、令和5年12月18日 17時00分到着分までを有効とする。
なお、事前に郵便入札の申し出を中部方面会計隊本部業務科契約班まで行うとともに、必ず便着の確認をすること。また、落札となるべき同価による入札が2者以上あった場合は、当該入札に関係の無い職員により抽選を実施し落札者を決定する。再度の入札となった場合は、別途連絡する。
- (2) 電報・電話等による入札は認めない。
- (3) 入札に参加を希望する者は、入札参加希望受付時（令和5年12月18日 17時まで）に資格審査結果通知書の写しを提出すること。（FAX可）
- (4) 代表者以外での入札については、入札までに委任状を提出すること。（様式随意。なお郵便入札時は不用）
- (5) 市価調査等依頼の場合は協力されたい。（令和5年12月15日 17時まで。FAX可）
- (6) 入札及び契約に関する詳細は、陸上自衛隊伊丹駐屯地中部方面会計隊本部契約班にて閲覧のこと。
- (7) 落札者が「入札及び契約心得」に従って契約の締結手続きをしない場合には、落札者が契約締結に応じないものとみなし、落札価格の100分の5に相当する金額を違約金として徴収し、契約者が契約を履行しない場合は、契約金額の100分の10以上の金額を違約金として徴収する。
- (8) 落札決定については品目毎予定価格の範囲内で最低の価格（単価）をもって申込をした者を落札者とする。なお、落札となるべき同価の入札をした者が2人以上ある場合は、くじ引きにより落札者を決定する。
- (9) 入札心得等関係事項を承知の上参加すること。
- (10) 入札及び契約事項に関する問い合わせ先
〒664-0012 兵庫県伊丹市緑ヶ丘7-1-1
陸上自衛隊伊丹駐屯地 中部方面会計隊本部 業務科契約班 担当：實田（ほうだ）
072-782-0001 内線(3423) FAX072-782-0035（直通）
（仕様書等に関する事項）
陸上自衛隊伊丹駐屯地 業務隊 管理科 担当 岡地
072-782-0001 内線(3216)



本公告は、陸上自衛隊伊丹駐屯地 中部方面会計隊本部業務科契約班
大阪地方協力本部、自衛隊阪神病院、千僧駐屯地、尼崎商工会議所、伊丹商工会議所
西宮商工会議所
陸上自衛隊中部方面隊ホームページ <https://www.mod.go.jp/gsdf/mae/mafin/>に掲示している。
QRコードから公式サイトにアクセスできます。

入札書

分任契約担当官陸上自衛隊伊丹駐屯地
中部方面会計隊本部 業務科長 武下 克城 殿

¥

1. 履行期限 令和6年3月29日

2. 履行場所 陸上自衛隊伊丹駐屯地

上記入札条件及び「入札及び契約心得」及び「標準契約書及び請書」の契約条項を承諾の上入札します。

また、当社(私(個人の場合)、当団体(団体の場合))は「入札及び契約心得」に示された暴力団排除に関する誓約事項について誓約します。

令和5年12月19日

住所・名称・代表者名

内訳(消費税含まない)

品名	規格	単位	数量	単価	金額
伊丹(5)254号建物照明器具取替	仕様書のとおり	ST	1		
積算内訳書を添付してください(書式は貴社様式)					
	以下余白				

※ なつ印は鮮明に、訂正個所には代表者印を

市価調査書

分任契約担当官陸上自衛隊伊丹駐屯地
中部方面会計隊本部 業務科長 武下 克城 殿

〒

- 1.履行期限 令和6年3月29日
2.履行場所 陸上自衛隊伊丹駐屯地
3.締切日 令和5年12月15日 17:00

通信欄	広く市場価格調査を実施し、適切な価格の把握に努め予定価格の算定の資料とするため、各取引業者の方々にご協力を頂いております。金額をご記入の上、FAXでご返信をお願いします。
-----	---

令和 年 月 日 住所・名称・代表者名

内 訳(消費税含まない)

品 名	規 格	単 位	数 量	単 価	金 額
伊丹(5)254号建物照明器具取替	仕様書のとおり	ST	1		
積算内訳書を添付してください(書式は貴社様式)					
	以 下 余 白				

※ なつ印は鮮明に、訂正箇所には代表者印を

仕 様 書

1 名 称

伊丹 (5) 254号建物照明器具取替

2 場 所

兵庫県伊丹市緑ヶ丘7丁目1-1 陸上自衛隊伊丹駐屯地

3 期 間

契約締結日 ～ 令和6年3月29日 (金)

4 概 要

内 容	数 量	建物番号
FHF等照明器具をLED照明器具に取替	667台	254号建物 (隊庁舎)

5 一般事項

(1) 本作業は、本仕様書・図面及び国土交通省大臣官庁営繕部監修公共工事標準仕様書及びメーカーの標準仕様書に基づき実施する。

(2) 実施に際し仕様書及び図面に疑義を生じた場合はすべて監督官と協議し、仕様書に記載なき事項についても、技術上必要なものは請負者の責任で実施する。

(3) 現場管理・安全管理

ア 請負者は、作業の実施によって部隊等の施設に対し損害を与えた場合は、損害の事項に対して現状復旧する。

イ 現場の風紀・衛生・盗難予防について必要な事項を施すとともに、請負者の責任において管理するものとする。

ウ 現場は、常に整理整頓に心がけ、必要に応じ清掃等を実施するものとする。

エ 請負者は、作業条件を関係者に十分把握させるとともに、作業員に対して安全教育を実施し、安全な作業方法及び安全点検を実施するものとする。

(4) 作業場所以外への立ち入り及び指定場所以外での喫煙は禁止する。

(5) 作業に必要な電気・水については、原則として使用できないものとする。

(6) 作業時間は、午前8時30分から午後5時までとする。また、時間外、土曜、日曜及び祝日等に作業を実施する場合は、監督官の指示を受けることとする。

6 特記事項

(1) 本作業で使用する資材は、官給支給品を除き全て新品とし、「国等による環境物品等の調達推進等に関する法律」(以下「グリーン購入法」という。)に基づき資材、工法等を用い作業すること。

(2) 設置照明器具は水平等に注意し、所定の場所に転落・落下・がたつき等のないよう確実に据付することとする。

(3) 施工に当たっては現地採寸し確認すること。

(4) 施行場所は、照明器具交換作業中も部隊で使用していることに留意し、1週間前までに細部作業順、日程等を監督官と協議すること。

(5) 照明器具選定に際し、天井埋込形器具については、既設器具と開口寸法が同じものを選定し、天井補修が極力発生しないようにすること。
また、開口寸法が異なる際は、リサイズ用カバー等を使用し、簡易な方法で施工すること。

(6) 撤去した安定器等のPCB不含有証明書を提出すること。

(7) 機器据付後、作動確認(機能点検)を実施すること。

(8) 本作業による発生材は種別ごとに整理し、官側に引き継ぐものとする。

(9) 撤去したランプ、安定器、配線、パツテリ等は分別のうえ、官側に引き渡すものとする。

(10) 撤去したランプは、請負者で準備した15本程度の単位で入る箱に入れて積上げ集積のうえ官側に引き渡すものとする。

(11) 誘導灯取替にともなう所轄消防署への届出を請負者において実施すること。

7 提出書類

(1) 工程表・・・・・・・・・・2部 (契約後速やかに)

(2) 着手届・・・・・・・・・・2部 (着手前)

(3) 完了届・・・・・・・・・・2部 (完了後速やかに)

(4) 打ち合わせ簿・・・・・・・・1部 (その都度)

(5) 作業写真・・・・・・・・・・1部 (完了後速やかに)

(6) PCB不含有証明書・・・・・・・・1部 (完了後速やかに)

(7) 消防署への届出書(写)・・2部 (完了後速やかに)

(8) その他官側が指示するもの。

8 検 査


検査官の完了検査合格をもって完成とする。手直しが生じた場合は、手直し完了後、検査官の再検査を実施し検査合格をもって完成とする。

2.54号 照明器具取替表


器具番号		器具名称		取付高		電圧(单相)		備考		台数	
1	SP-7	FRF32W×1	直付	200	防湿、防雨型	ナツナマ NMF11885 LEP+LDL405-N/29/29-R×1	3				
2	FSS3MP-322	FRF32W×2	天井直付	200	逆富士、防湿型	ナツナマ XLW4620DZ LEP	3				
3	FRS15-322	FRF32W×2	天井直付	200	逆富士、防湿型	ナツナマ XLW4620DZ LEP	190				
4	FRS15FI/A-322	FRF32W×2	天井直付	200	逆富士、防湿型	ナツナマ XLW4620DZ LEP	47				
5	FRS19-321	FRF32W×1	天井直付	200	逆富士、防湿型	ナツナマ XLA439PEM LEP	102				
6	FRS19-322	FRF32W×2	天井直付	200	逆富士、防湿型	ナツナマ XLA439PEM LEP	56				
7	FRS2-201	FL20W×1	直付	100	逆富士、防湿型	ナツナマ XLA469UM LEP	4				
8	FRF2MP-201GL	FL20W×1	直付	100	逆富士、防湿型	ナツナマ XLA469UM LEP	4				
9	FRF6-201	FL20W×1	直付	100	逆富士、防湿型	ナツナマ XLA469UM LEP	1				
10	FRF6-401	FL40W×1	直付	100	逆富士、防湿型	ナツナマ XLA469UM LEP	4				
11	FRF2-321	FRF32W×1	天井直付	200	逆富士、防湿型	ナツナマ NMF21885 LEP+LDL405-N/11/12-K	3				
12	FRF2-322	FRF32W×2	天井直付	200	逆富士、防湿型	ナツナマ NMF21885 LEP+LDL405-N/11/12-K	16				
13	KI-FSS9-322P1/2	FRF32W×2	天井直付	200	逆富士、防湿型	ナツナマ XLA469UM LEP	4				
14	KI-FRS19-321	FRF32W×1	天井直付	200	逆富士、防湿型	ナツナマ XLA439PEM LEP	39				
15	KI-FRS4-313	13W	天井直付	100	逆富士、防湿型	ナツナマ XLA439PEM LEP	42				
16	SHI-FSP20-BL (片面)	3W×1	天井直付	100	逆富士、防湿型	ナツナマ NMF691655C	3				
17	SHI-FSP20-BL (片面)	3W×1	天井直付	100	逆富士、防湿型	ナツナマ FA20312 LEI+表示板FR20300	3				
18	STI-FSP20-BL (片面)	3W×2	天井直付	100	逆富士、防湿型	ナツナマ FA20312 LEI+表示板FR20306	3				
19	FRS11S-1131	FL11W×1	天井直付	100	逆富士、防湿型	ナツナマ XMD067SL L61	9				
20	KI-FRS19-322	FRF32W×2	天井直付	200	逆富士、防湿型	ナツナマ XLA469UM LEP	22				
21	SP-3 (FL40Z)	FL40W×2	天井直付	200	逆富士、防湿型	ナツナマ XLA469UM LEP	2				
22	SP-6.	FRF32W×1	天井直付	200	逆富士、防湿型	ナツナマ XLA439PEM LEP	4				
23	SP-FRS19-321	FRF32W×1	天井直付	100	逆富士、防湿型	ナツナマ XLA439PEM LEP	3				
24	KI-FRP12-201	FL20W×1	天井直付	100	逆富士、防湿型	ナツナマ NMF21885 LEP	77				
										合計	657

※器具高: 2.5m前後 (倉庫・乾燥室は3.5m前後)

件名	伊丹 (5) 2.54号建物照明器具取替
種別	照明器具取替表
	伊丹駐屯地業務隊
	図番
	2/6

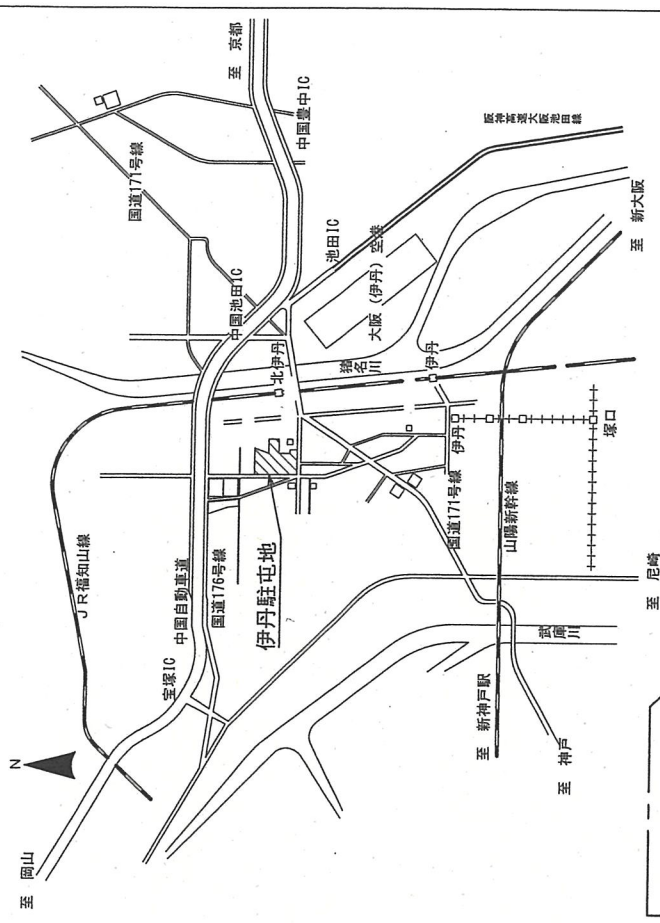


駐屯地案内図 S = N S

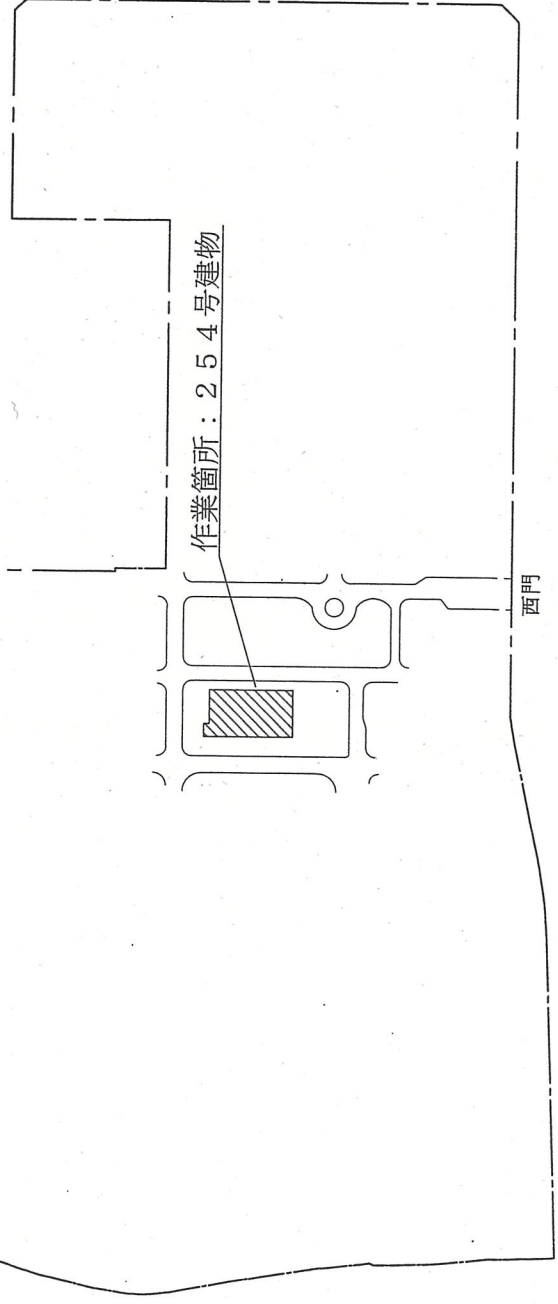


駐屯地配置図 S = 1 / 4,000

件名	伊丹(5)254号建物照明器具取替		
種別	案内図・配置図	図番	
縮尺	図示		3/6

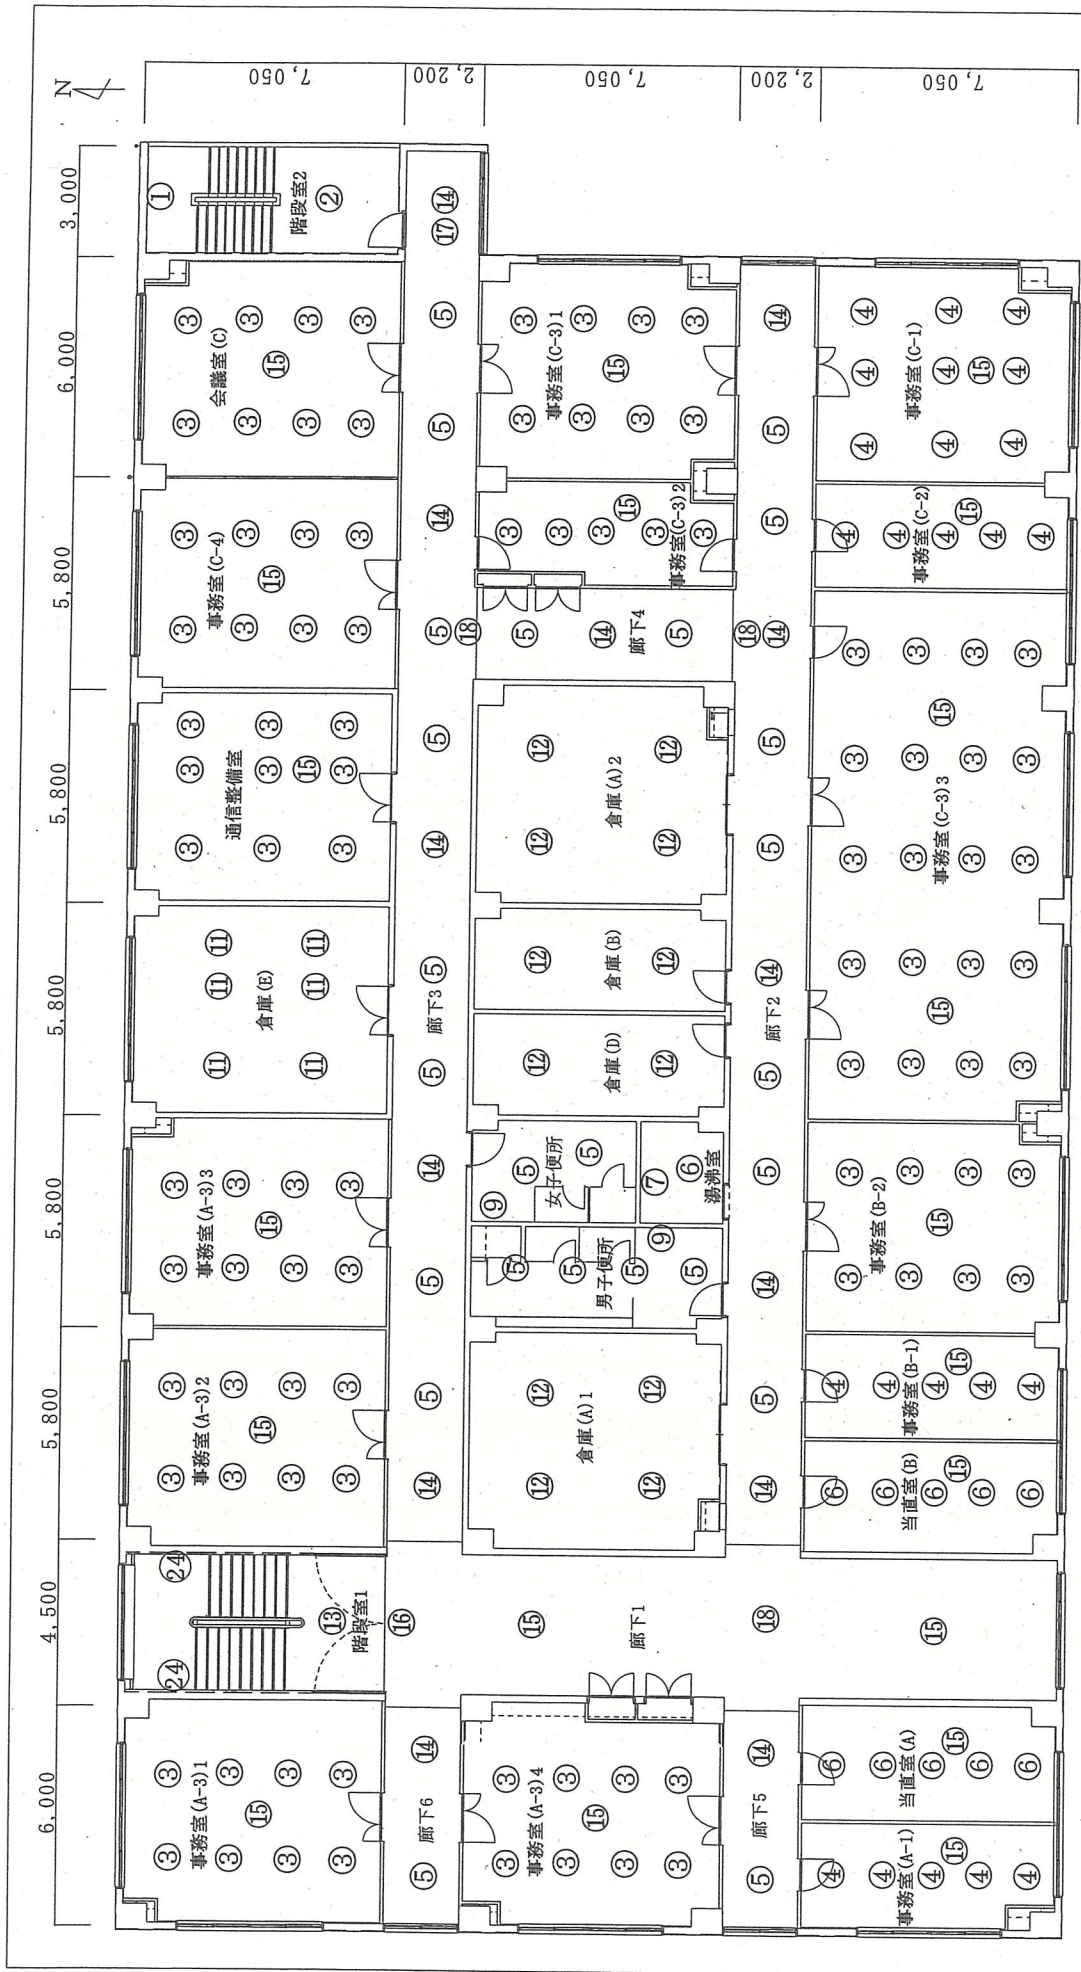


凡例
 ⑬～⑳：取替照明器具(番号)

件名	伊丹 (5) 254号建物照明器具取替
種別	254号2階平面図
縮尺	1:200
図番	4/6

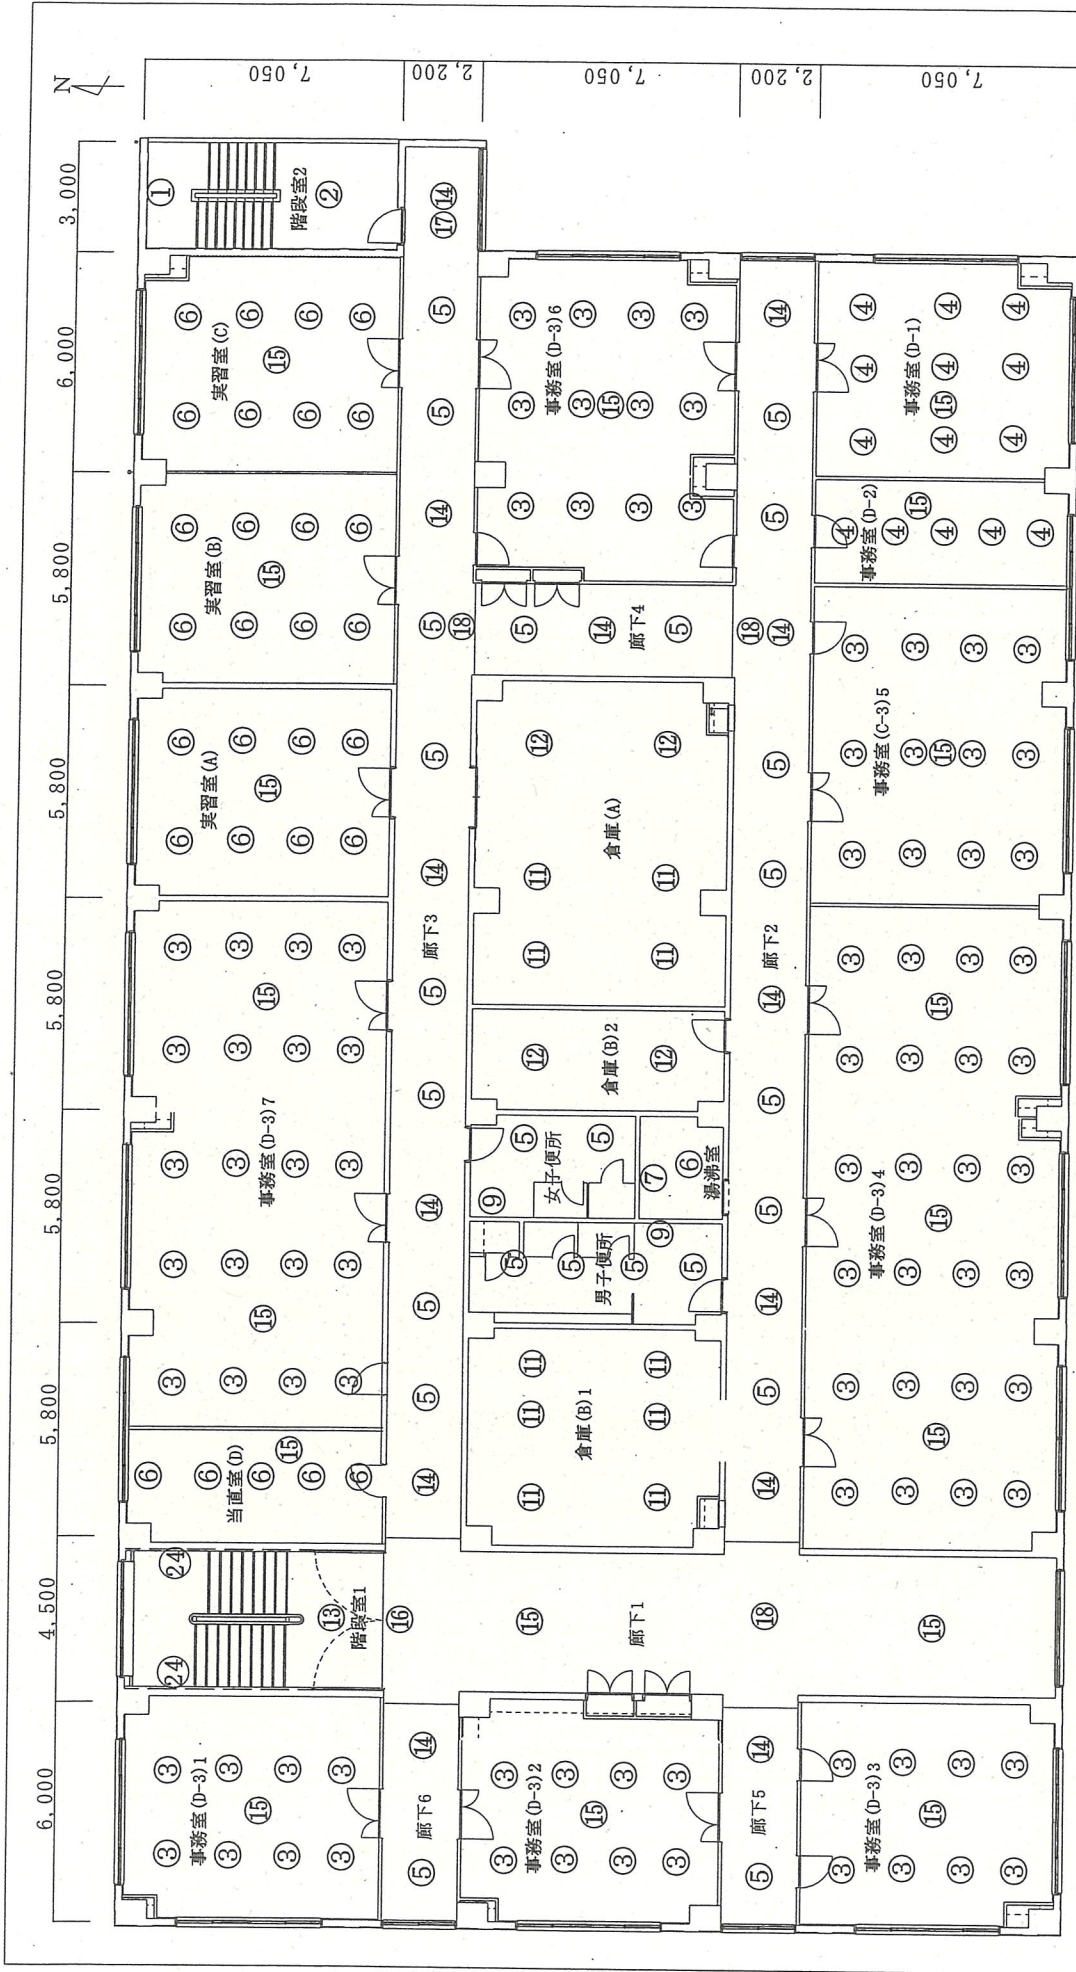

凡例
 ⑬~⑳: 取替照明器具(番号)

件名	伊丹(5)254号建物照明器具取替
種別	254号3階平面図
縮尺	1:200
図番	5/6

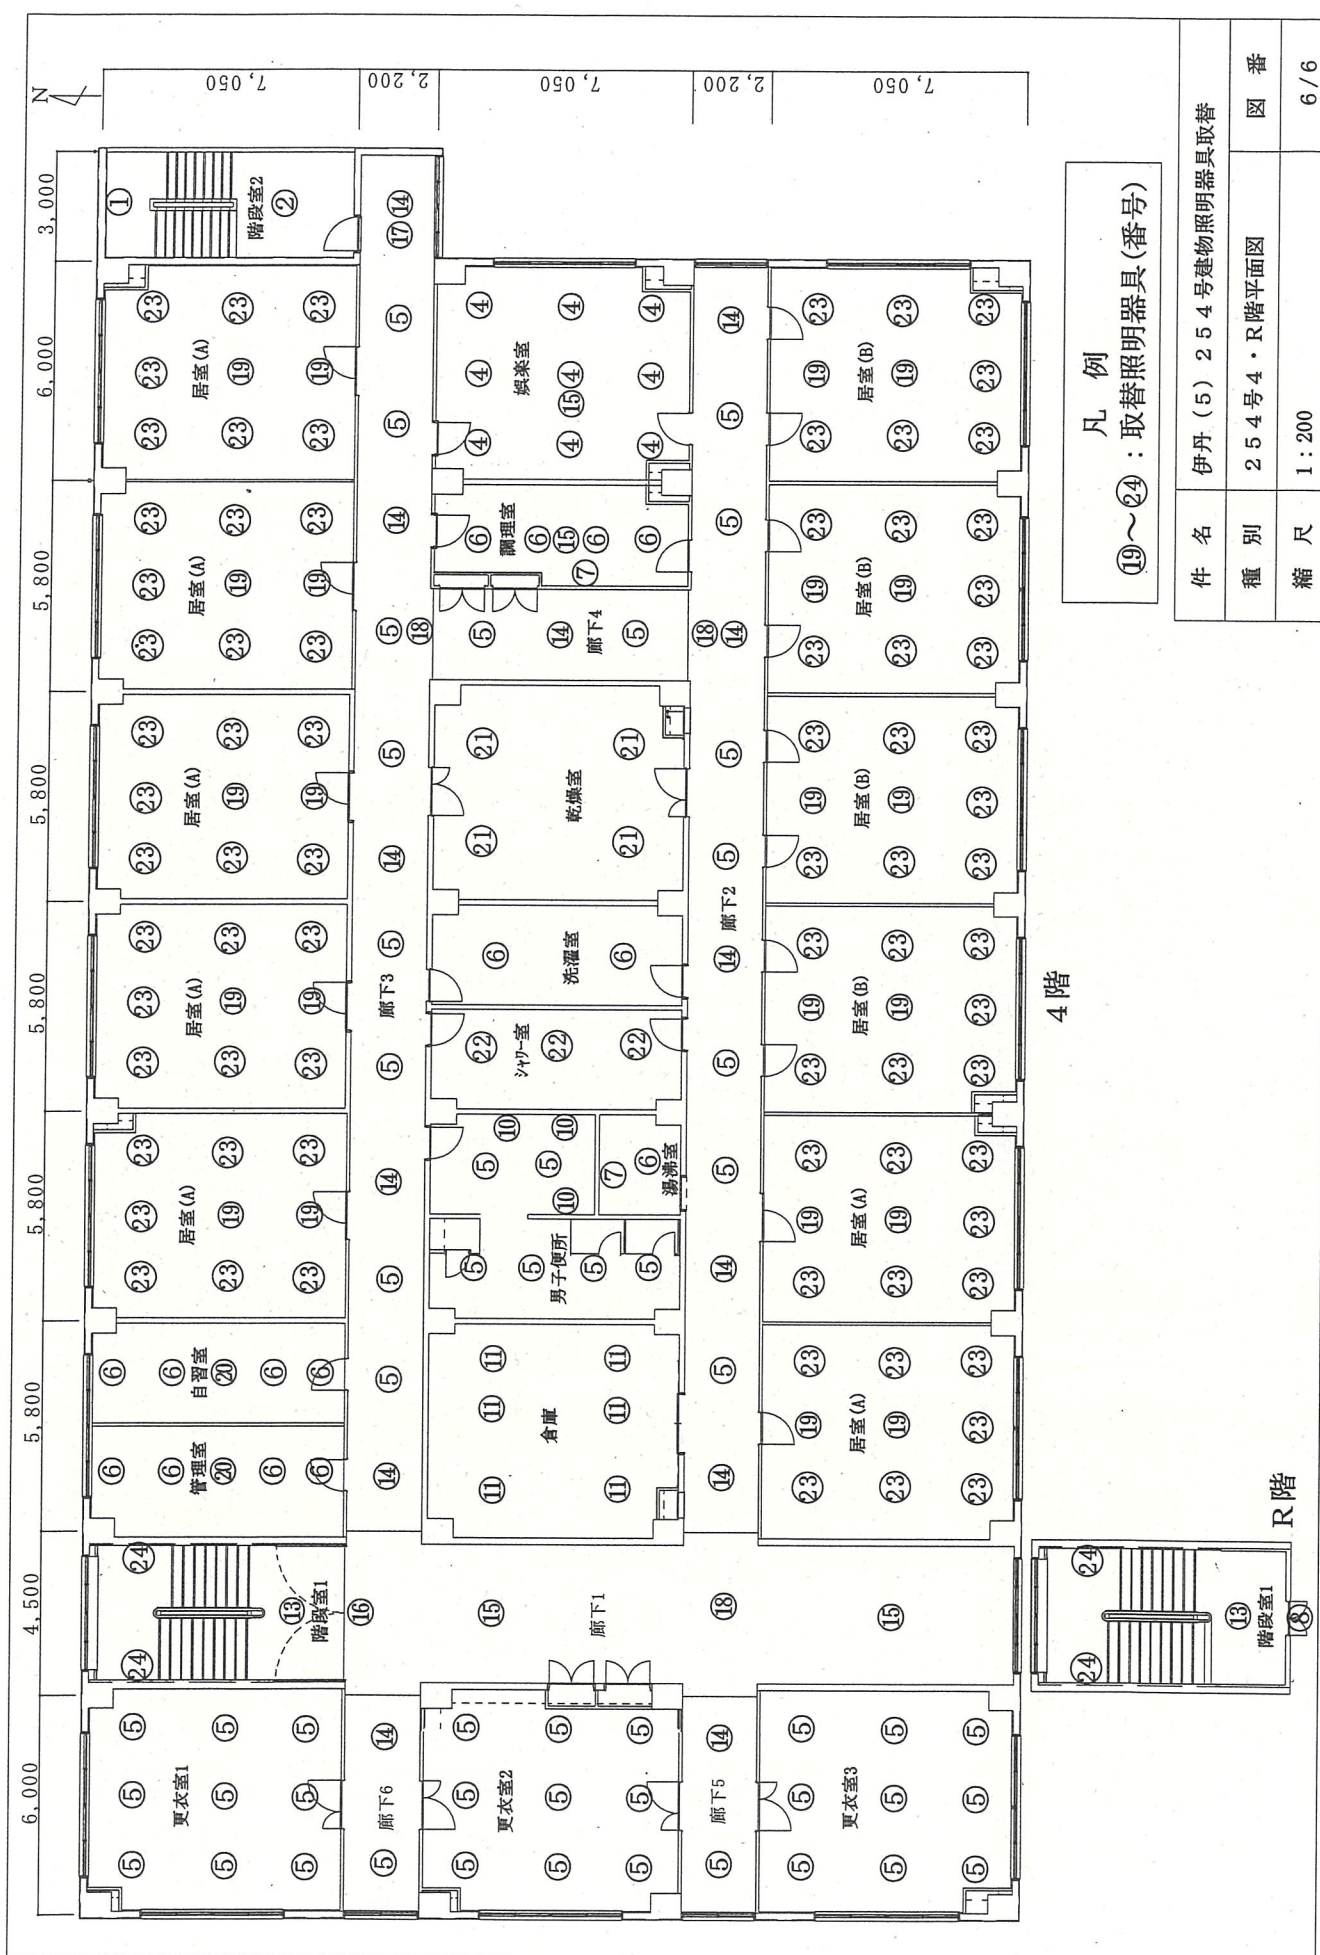

4階

R階

件名	伊丹 (5) 254号建物照明器具取替
種別	254号4・R階平面図
縮尺	1:200
図番	6/6