

令和6年2月20日

オープンカウンター方式による見積依頼について

1 本リストは、オープンカウンター方式実施要領に基づく手続きが必要です。

2 本方式は随意契約を前提として見積依頼であり、有効な見積書をもって申し込みをした者のうち、予定価格の範囲内で最低の価格の見積書をもって申し込みをした者を契約の相手方とします。

3 件名リスト

一連 番号	件名	納入(履行)場所	納期 (履行期限)	見積依頼書 公表	見積書 提出期限	見積合わせ の日時	防衛省競争 参加資格	備考
5	信太山(6)自動ドア保守点検	陸上自衛隊 信太山駐屯地	6.4.1~ 7.3.31	6.2.20	6.3.1 10:30	6.3.1 11:00	防衛省競争参加資格(全省庁統一資格)を有しない者であっても、少額随契と同等規模の契約を常時継続的に締結していることを証明できる者、過去の実績等により十分な履行能力が証明できる者であれば参加可	・総品目総額決定 ・契約書は作成する
			以下余白					

4 仕様書の交付場所、契約条項等を示す場所、問合せ先及び提出先

(1) 契約手続に関する事項

〒594-8502

住所：大阪府和泉市伯太町官有地

契約機関名(担当)：陸上自衛隊信太山駐屯地第398会計隊

電話番号(内線)：0725-41-0090 449

FAX番号：0725-41-9453

(2) 仕様書に関する事項

〒594-8502

住所：大阪府和泉市伯太町官有地

要求機関名(担当)：陸上自衛隊信太山駐屯地業務隊 補給班 中本

電話番号(内線)：0725-41-0090 322

FAX番号：0725-41-9453

見積書

件名リスト一連番号 5 (6.2.20)

見積金額 ¥

	品名	規格	単位	数量	単価	金額
1	信太山(6)自動ドア保守点検	仕様書のとおり	セット	1.00		
2		以下余白				
3	様式は随意で構いませんので金額の内訳書の添付をお願いします。					
4						
5						
6						
7						
8						
9						
10						
	納入場所 (履行場所)	陸上自衛隊 信太山駐屯地		納期 (履行期限)		6.4.1~7.3.31
	契約保証金	(免除)		入札(見積)書 有効期間		

上記に関して「入札及び契約心得」、「オープンカウンター方式実施要領」及び「標準契約書等」の契約条項等を承諾のうえ入札見積いたします。また、当社(私(個人の場合)、当団体(団体の場合))は「入札及び契約心得」に示された暴力団排除に関する誓約事項について誓約いたします。

令和6年3月1日

分任契約担当官陸上自衛隊信太山駐屯地
第398会計隊長 徳元 浩 殿

住 所
会 社 名
代 表 者 名
担 当 者 氏 名
担 当 者 連 絡 先

※押印は担当者名とその連絡先で代えることができます

市場価格調査書

件名リスト一連番号	5 (6.2.20)
-----------	--------------

見積金額¥

	品名	規格	単位	数量	単価	金額
1	信太山(6)自動ドア保守点検	仕様書のとおり	セ ット	1.00		
2		以下余白				
3	様式は随意で構いませんので金額の内訳書の添付をお願いします。					
4						
5						
6						
7						
8						
9						
10						
	納入場所 (履行場所)	陸上自衛隊 信太山駐屯地			納期 (履行期限)	6.4.1~7.3.31
	契約保証金	(免除)			入札(見積)書 有効期間	

令和 年 月 日

分任契約担当官陸上自衛隊信太山駐屯地
第398会計隊長 徳元 浩 殿

住 所
会 社 名
代 表 者 名
担 当 者 氏 名
担 当 者 連 絡 先

※押印は担当者名とその連絡先で代えることができます






内訳表


月区分	支払対象期間	支払金額(税抜)	請求時期
1四	R6.4.1～R6.6.30		7月1日以降
2四	R6.7.1～～R6.9.30		10月1日以降
3四	R6.10.1～R6.12.31		1月1日以降
4四	R7.1.1～R7.3.31		4月1日以降
合計			

※支払金に消費税を加算して支払を実施


全 4 枚
(表紙含む)

信太山（6）自動ドア保守点検

件 名	信太山（6）自動ドア保守点検			
種 類	仕様書	縮 尺		
		枚 数	1 / 4	
業務隊長	管理科長	営繕班長	工事企画	起案者
				
信太山駐屯地業務隊管理科			令和6年1月31日	

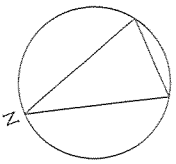

警衛所 (入門受付)

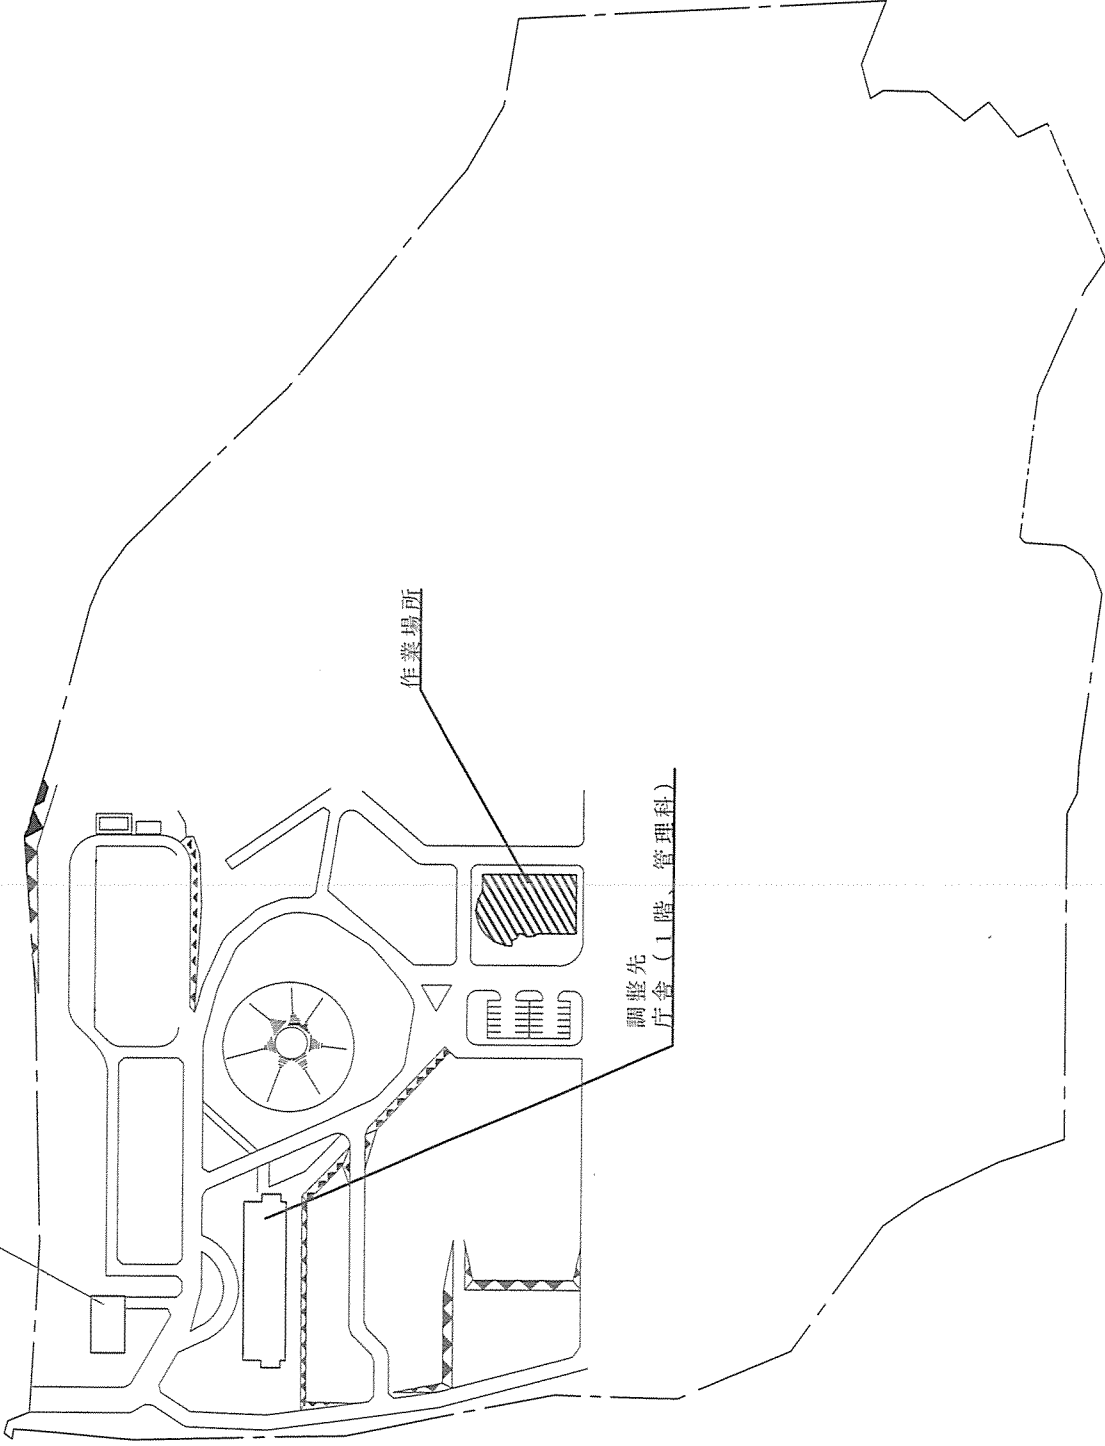

作業場所



調整先
庁舎 (1階、管理科)

役名 信太山(6)自動下り保守点検

図面種類	縮尺	1:3000
	枚数	3 / 4

信太山駐屯地業務隊管理科

令和6年1月31日

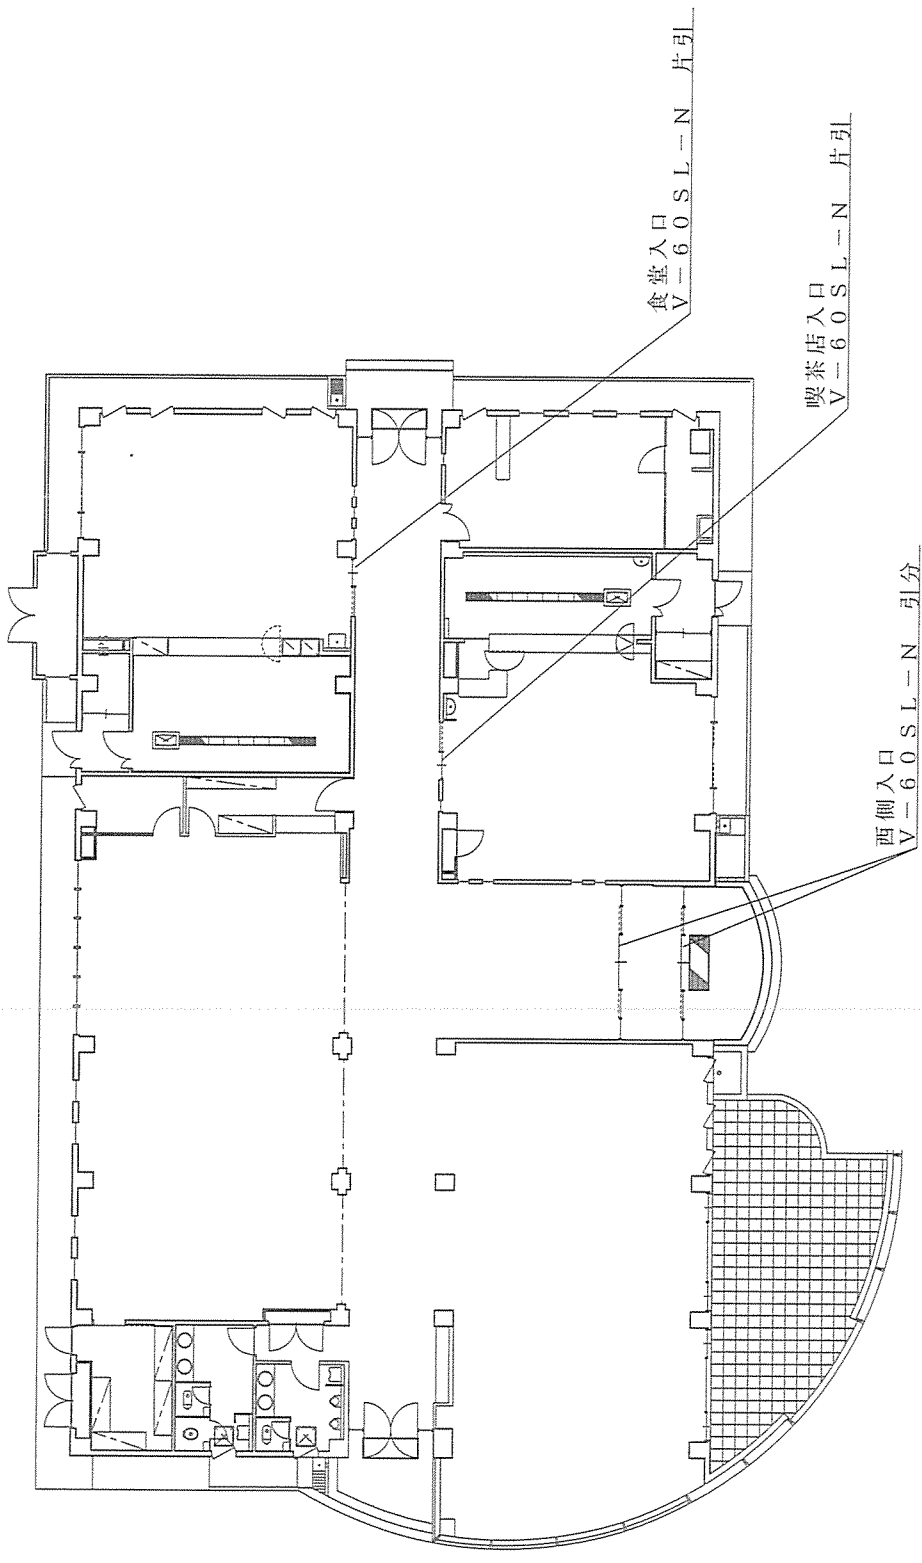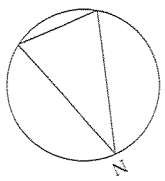

信太山(6)自動ドア保守点検

縮尺	1/3000
枚数	4/4

169号厚生施設平面図

令和6年1月31日

信太山駐屯地業務隊管理科