

# 公 告

分任契約担当官  
陸上自衛隊千僧駐屯地  
第352会計隊長 岩村 俊男

以下のとおり一般競争入札を実施するので、「入札及び契約心得」及び「契約条項」を承知のうえ参加されたい。

## 1 入札事項

契約実施計画番号	調 達 要 求 番 号	物 品 番 号	仕 様 書 番 号				
4QGB10200040	4RL81A00005 0001						
品名 または 件名							
千僧（6）電気主任技術者保安管理業務部外委託							
部品番号 または 規格							
仕様書のとおり							
使 用 器 材 名							
数 量	単 位	銘 柄	使 用 期 限 等	グ ル ー プ	指 定	検 査	包 装
1.00	ST					4	L1
納地または工事場所				引 渡 場 所			
千僧駐屯地							
搬 入 場 所				納 期 ま た は 工 期			
				令和6年4月1日（月）～令和7年3月31日（月）			

## 2 競争参加資格

次のいずれかであること

全省庁統一資格の「役務の提供等」に係る等級がA、B、C、D等級であること

ただし、細部は注意事項による。

## 3 契約条項を示す場所

陸上自衛隊千僧駐屯地 第352会計隊契約班

## 4 説明会及び入札執行の日時場所

説明会日時場所：実施しない

入札日時場所：令和6年3月26日（火）10時30分 会計隊入札室

## 5 保証金

入札保証金：免除 契約保証金：免除

## 6 落札決定方式及び契約方式

落札決定方式：総品目総額 契約方式：一般競争

## 7 注意事項

詳細は別紙のとおり

次のとおり一般競争入札を行います。入札心得等関係事項を承知の上参加して下さい。

#### 1 競争入札に付する事項

- (1) 件名：千僧（6）電気主任技術者保安管理業務部外委託
- (2) 履行場所：陸上自衛隊千僧駐屯地（兵庫県伊丹市広畑1-1）
- (3) 履行期間：令和6年4月1日～令和7年3月31日

#### 2 競争に参加する者に必要な資格に関する事項

次の各項目のすべての条件を満たす者

- (1) 予算決算及び会計令第70条の規定に該当しない者であること。なお、未成年者、被保佐人又は被補助人であって、契約締結のために必要な同意を得ている者は、同条中、特別の理由がある場合に該当する。
- (2) 予算決算及び会計令第71条の規定に該当しない者であること。
- (3) 令和4・5・6年度、競争参加資格（全省庁統一資格）「役務の提供等」D級以上の資格を有する者。
- (4) 都道府県警察から暴力団関係業者として防衛省が発注する工事等から排除するよう要請があり、当該状態が継続している有資格業者については、競争参加を認めない。
- (5) 入札後、契約を締結するまでの間に、都道府県警察から暴力団関係業者として防衛省が発注する工事等から排除するよう要請があり、当該状態が継続している有資格業者とは契約を行わない。
- (6) 入札心得に定める「暴力団排除に関する誓約事項」に基づく誓約を行わない者の競争参加を認めない。
- (7) 契約担当官等から指名停止の措置を受けている期間中の者でないこと。（協力者を含む。）
- (8) 防衛省大臣官房衛生監、防衛政策局長、防衛装備庁長官又は陸上幕僚長から「装備品等及び役務の調達に係る指名停止等の要領」に基づく指名停止の措置を受けている期間中のものでないこと。
- (9) 前号により現に指名停止を受けている者と資本関係又は人的関係のあるものであって、当該者と同種の物品の売買又は製造若しくは役務請負について防衛省と契約を行おうとする者でないこと。
- (10) 原則、現に指名停止を受けている者の下請負については認めない。ただし、真にやむを得ない事由を該当する省指名停止権者が認めた場合には、この限りでない。

#### 3 契約条項等を示す場所

仕様書及び入札資料は、下記に示す期間、第352会計隊 契約班窓口において配布する。

令和6年3月12日(火)～3月25日(月)（土曜日曜祝日を除く0900～1600）

#### 4 入札説明会及び競争入札執行の場所及び日時

- (1) 入札説明会：実施しない

※現地確認を希望する方は、下記の期間中に調整の上（調整先：第11項(7)の担当者 業務隊管理科 中村）、実施すること  
令和6年3月12日(火)～3月25日(月)（土曜日曜祝日を除く0900～1600）

#### (2) 入札

ア 場所：陸上自衛隊千僧駐屯地352会計隊 入札室  
イ 日時：令和6年3月26日(火) 10時30分から

#### 5 保証金等に関する事項

- (1) 入札保証金：免除
- (2) 契約保証金：免除
- (3) 違約金：落札者が契約締結に応じない場合は、落札金額の100分の5以上、落札者が契約を履行しない場合は、契約金額の100分の10以上を違約金として徴収します。

#### 6 入札方法

落札決定に当たっては、入札書に記載された金額に当該金額の10%に相当する額を加算した金額（当該金額に1円未満の端数があるときは、その端数を切り捨てるものとします。）をもって落札価格とするので、入札者は消費税、地方消費税の課税事業者、免税事業者であることに拘わらず入札書には、見積もった金額の110分の100を記載すること。（消費税抜き金額を記載）

#### 7 入札の無効

- (1) 第2項で示した競争に参加する者に必要な資格を有しない者のした入札
- (2) 入札に関する条項に違反した入札
- (3) 入札金額、入札者の氏名及び押印された印影が判別し難い入札

#### 8 契約書の作成

作成する。  
契約書の記載要領の細部については、落札決定後落札者に説明する。

#### 9 落札の決定方式

総額  
総額が予定価格の範囲内で最低の価格をもって申込をした者を落札者とします。  
なお、落札となるべき同価の入札をした者が2人以上ある場合は、くじ引きにより落札者を決定します。

#### 10 適用する契約条項

駐屯地用標準契約の役務請負契約条項、談合等の不正行為に関する特約条項、暴力団排除に関する特約条項とする。

#### 11 その他

- (1) 郵便等による入札については、令和6年3月25日(月)17時必着分までを有効とします。なお、事前に郵便入札の申し出を第352会計隊契約班まで行うとともに便着の確認を必ずお願いします。また、入札金額が同額による場合は当該入札に関係の無い職員により抽選を実施し、再度の入札となった場合は別途連絡します。
- (2) 電報・電話等による入札は認めません。
- (3) 入札に参加する者は、令和6年3月25日(月)までに資格決定通知書の写しを提出してください。（FAX可）
- (4) 代表者以外での入札については、入札までに委任状を提出してください。
- (5) 本件につきまして、市価調査依頼のご協力をお願いします。
- (6) 入札及び契約に関する詳細は、陸上自衛隊千僧駐屯地 第352会計隊 契約班窓口にて閲覧してください。
- (7) 入札及び契約事項に関する問い合わせ先  
〒664-0014 兵庫県伊丹市広畑1-1  
陸上自衛隊千僧駐屯地 第352会計隊 契約班 担当：浅田  
072-781-0021 内線(3346) FAX072-779-6700（直通）  
（仕様書等に関する事項）  
陸上自衛隊千僧駐屯地 業務隊管理科 担当：中村  
072-781-0021 内線(3823)

本公告は、陸上自衛隊千僧駐屯地 第352会計隊掲示板  
陸上自衛隊中部方面隊ホームページ <https://www.mod.go.jp/gsdf/mae/mafin/>に掲示している。

# 仕 様 書

- 1 件 名：千僧（6）電気主任技術者保安管理業務部外委託
- 2 場 所：兵庫県伊丹市広畑 1-1 陸上自衛隊千僧駐屯地
- 3 期 間：令和6年4月1日～令和7年3月31日
- 4 概 要

建築保全	受変電設備	部外委託による電気主任技術者保安管理業務の実施
------	-------	-------------------------

## 5 一般事項

- (1) 本仕様書は、「千僧（6）電気主任技術者保安管理業務部外委託」に摘要する。
- (2) 本役務は、本仕様書及び図面によるほか、次に挙げる標準仕様書及び監督官の指示により施工するものとし、特に記載、指示がなくとも技術的に当然なすべきことは契約相手方の負担により、確実に実施すること。※国土交通省大臣官房官庁営繕部監修「建築保全業務共通仕様書」
- (3) 本役務は、全て丁寧かつ確実に実施すること。
- (4) 駐屯地規定により、喫煙は特定の場所で行い、施工中及び歩行しながらの喫煙を禁止する。また、役務場所以外の立ち入りを禁止する。役務の都合上やむを得ず立ち入る場合は、監督官と協議し部隊側立会いのもとで立ち入ること。
- (5) 役務時間は午前8時15分から午後5時までとし、時間外・土曜日・日曜日及び祝日等に役務を実施する場合は、事前に監督官に届出て指示に従い実施すること。
- (6) 自衛隊施設からの電気・給水は原則使用しないものとする。ただし、監督官が許可する範囲内においては、所要の手続きを行ったのちに使用できるものとする。なお、料金は受注者の負担とする。
- (7) 受注者は、役務実施に先立ち、監督官と協議のうえ役務工程表を作成し、監督官に提出することとし、了解を得たのち役務を実施すること。
- (8) 役務に際し、関係各官公署等への届出等が必要である場合については受注者の責任において迅速に処理すること。
- (9) 受注者は、役務の主要な段階及び監督官の指示する場所において写真撮影を実施すること。項目は、着手前・実施中・見隠れ部分・完成・使用材料及び監督官の指示箇所とし、作業完了後速やかにA4判アルバムに整理のうえ提出すること。
- (10) 役務は受注者の責任施工とし、施工に際し破損した部分については監督官へ報告のうえ、指示に従い速やかに復旧すること。
- (11) 役務中の安全管理には十分留意し、必要に応じて保安灯等の危険防止のための措置を講ずるものとする。
- (12) その他不明な事項、提出書類等はその都度監督官と協議し、指示に従うこと。

## 6 提出書類

- |                   |                  |
|-------------------|------------------|
| (1) 内訳明細書         | 1部（契約後すみやかに）     |
| (2) 工程表           | 1部（その都度）         |
| (3) 現場代理人等通知書     | 1部（完了後すみやかに）     |
| (4) 役務日誌          | 1部（契約後すみやかに）     |
| (5) 打合せ簿          | 1部（その都度）         |
| (6) 役務写真          | 1部（完了後すみやかに）     |
| (7) 設備点検後報告書      | 1部（月次・年次点検後速やかに） |
| (8) その他監督官が指示するもの |                  |

7 特記事項

(1) 保安管理を実施する施設の設備容量等は下記の通りとする。



施設名	設備容量等	備考
千僧駐屯地	契約電力会社：パンプ・ハートレーディング合同会社	
	契約種別：業務用電力	
	契約電力：1, 138kw	
	受電電圧：6, 600V	
	受電設備：3, 600KVA(変圧器54台)	
	予備発電機：625KVA(高圧)×1基	
	200KVA(低圧)×1基	
	12KVA(低圧)×1基	

(2) 点検内容については「建築保全業務共通仕様書」を基準とし、下記の項目について電気主任技術者を駐屯地へ派遣し点検及び電気事故発生時の対応を実施すること。

施設名	設備容量等
千僧駐屯地	月次点検12回(平日)、年次点検1回(休日)
共通	事故停電に伴う応動：3回 ※5年度は実績なし
	点検停電に伴う作業：4回
	停電時における高圧気中開閉器・遮断機・断路器等の操作・復電対応

(3) 役務契約後、請負者は経済産業省が定める部外委託による電気主任技術者選任届に必要な書類を速やかに監督官側へ提出し、相互に内容を精査の上手続きを実施する。

(4) その他本役務に関する細部事項については、「自家用電気工作物の保安管理業務に関する委託仕様書」に定めるところによる。

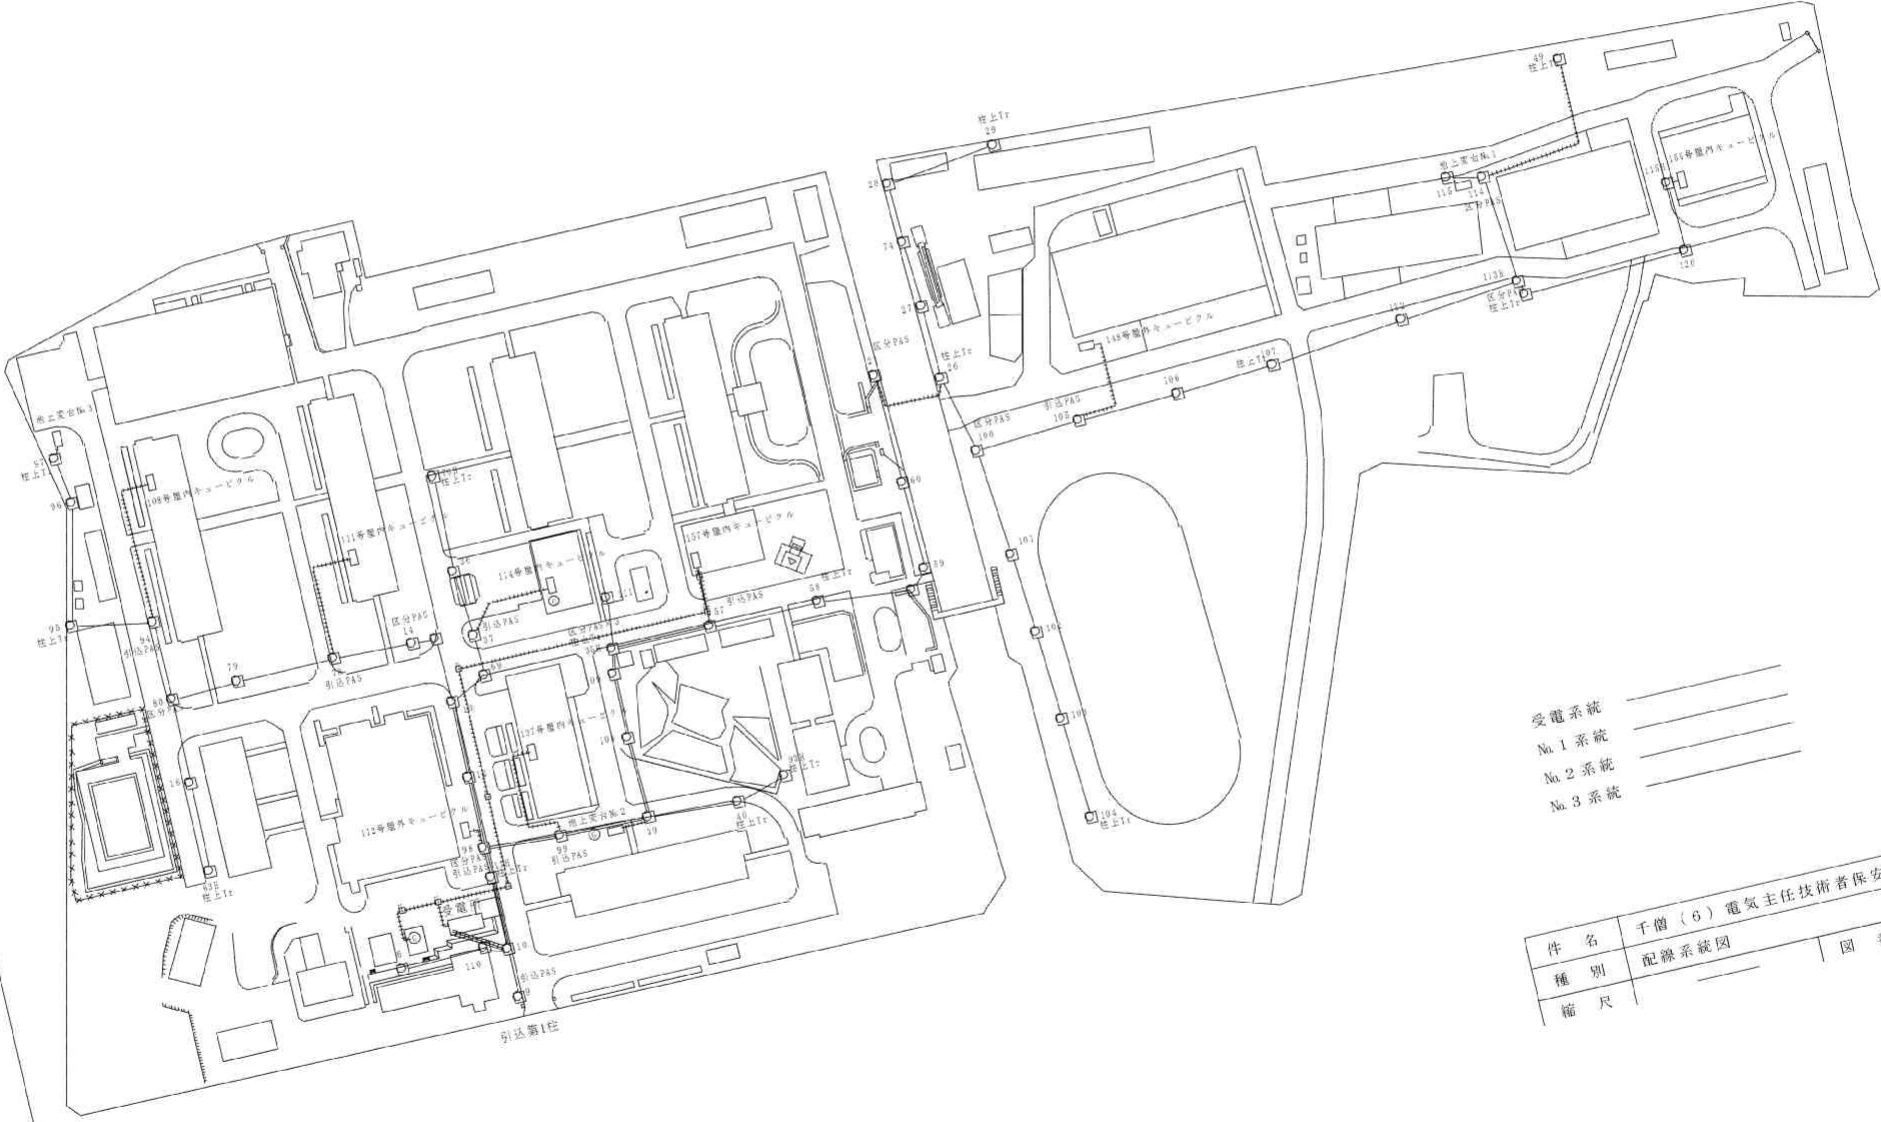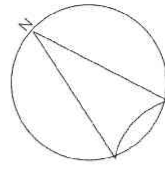

件名	千歳(6)電気主任技術者保安全管理業務部外委託		
種別	配線系統図	図番	3/3
縮尺			

# 入札書

分任契約担当官  
陸上自衛隊千僧駐屯地  
第352会計隊長 岩村 俊男

¥

(上記金額には消費税を除く。)

- 名称： 千僧（6）電気主任技術者保安管理業務部外委託  
※別紙内訳書を添付すること
- 履行場所： 陸上自衛隊千僧駐屯地
- 履行期間： 令和6年4月1日～令和7年3月31日

上記の公告又は通知に対して「入札及び契約心得」及び「標準契約書等」の契約条項を承諾のうえ見積いたします。

当社(私(個人の場合)、当団体(団体の場合))は暴力団排除に関する誓約書に定める事項について誓約いたします。

令和6年3月26日

住所・名称・代表者名 印

---

# 市 価 調 査 書

分任契約担当官  
陸上自衛隊千僧駐屯地  
第352会計隊長 岩村 俊男

¥

---

(上記金額には消費税を除く。)

- 1 名 称 : 千僧(6)電気主任技術者保安管理業務部外委託  
※別紙内訳書を添付すること
- 2 履行場所 : 陸上自衛隊千僧駐屯地
- 3 履行期間 : 令和6年4月1日～令和7年3月31日

令和 年 月 日

住所・名称・代表者名 印

---

※ 提出期限 : 令和6年3月21日(木) 1700までに提出お願い致します。

## 内 訳 書

千僧（6）電気主任技術者保安全管理業務部外委託

区 分	単 価	数 量	金 額 (税抜)
月次点検・保安全管理業務		12回 (平日)	
年次点検		1回 (休日)	
報告書作成費		1式	
交通費		1式	
諸経費		1式	
合 計			