

令和6年3月14日

久居駐屯地におけるオープンカウンター方式による見積依頼について

- 1 本リストは、オープンカウンター方式実施要項に基づく手続が必要です。
- 2 本方式は、随意契約を前提とした見積依頼であり、有効な見積書をもって申込みをした者のうち、予定価格の制限の範囲内で最低の価格の見積書をもって申込みをした者を契約の相手方とします。

3 件名リスト

一連 番号	件名	納入（履行） 場所	納期 （履行期限）	見積依頼書 公表日	見積書 提出期限	見積合わせ の日時	防衛省競争 参加資格	備考
1	久居（6）ボイラー洗缶等整備（前期）	久居駐屯地	R6.6.28	R6.3.14	R6.3.21 12:00	R6.3.21 13:00		

4 仕様書の交付場所、契約条項等を示す場所、問合せ先及び提出先

住所 〒514-1118

三重県津市久居新町975

契約機関名（担当）第337会計隊（種田）

電話番号（内線）059-255-3133（内349）

FAX 059-255-3290

見積書

件名リスト一連番号	1
-----------	---

見積金額

(消費税及び地方税を含まない。)

番号	品名	規格	単位	数量	単価	金額
1	久居(6)ボイラー洗缶等整備(前期)	仕様書のとおり	セット	1		
2		以下余白				
3						
4						
5						
6						
7						
8						
9						
10						
11						
12						
13						
納入(履行)場所		陸上自衛隊久居駐屯地	納期		6.6.28	
契約保証金		(免除)	見積年月日		6.3.21 1300	

上記に関して「入札及び契約心得」、「オープンカウンター方式実施要項」及び「標準契約書等」の契約条項等を承諾のうえ入札見積いたします。また、当社(個人の場合)、当団体(団体の場合)は「入札及び契約心得」に示された暴力団排除に関する誓約事項について誓約いたします。

令和 年 月 日

分任契約担当官陸上自衛隊久居駐屯地
第337会計隊長 平木 博貴 殿

住 所

会 社 名

代表者名

(注) 押印を省略する場合には、代表者連絡先、担当者名及び連絡先を記載すること。
代表者が担当者を兼ねる場合は「代表者に同じ」と記入してください。

代表番号 ()

担当者氏名
及び連絡先 ()

市場価格調書

件名リスト一連番号	1
-----------	---

こちらは市場価格調査書になります。貴社の見積最低価ではなく、一般的な市場価格に送料・諸雑費等を含めた金額をご記入の上、下記期日までにFAX又はメールによりご提出をよろしくお願いいたします。

※内訳書の添付をお願いします。（様式は貴社様式）

市場価格調査書提出期限：令和6年3月19日（火）

送付先（会計隊FAX番号）：059-255-3290（直通）

見積金額¥

（消費税及び地方税を含まない。）

番号	品名	規格	単位	数量	単価	金額
1	久居（6）ポイラー洗缶等整備（前期）	仕様書のとおり	セット	1		
2		以下余白				
3						
4						
5						
6						
7						
8						
9						
10						
11						
12						
13						
納入（履行）場所		陸上自衛隊久居駐屯地	納期		6.6.28	
契約保証金		（免除）	見積年月日		6.3.21 1300	

令和 年 月 日

分任契約担当官陸上自衛隊久居駐屯地
第337会計隊長 平木 博貴 殿

住 所
会 社 名
代 表 者 名

（注）押印を省略する場合には、代表者連絡先、担当者名及び連絡先を記載すること。
代表者が担当者を兼ねる場合は「代表者に同じ」と記入してください。




代表番号 ()

担当者氏名
及び連絡先 ()

表紙含む全5枚

久居（6）ボイラー洗缶等整備（前期）

陸上自衛隊久居駐屯地業務隊

名称				久居（6）ボイラー洗缶等整備（前期）			
図面名称	業務隊長	管理科長	営繕班長	表紙 ボイラー係長	工事企画	施設管理	
							
陸上自衛隊久居駐屯地業務隊							図面番号
							1 / 5

仕 様 書

1 作業名称 : 久居 (6) ボイラー洗缶等整備 (前期)

2 作業期間 : 契約締結日 ~ 令和6年6月28日

3 作業場所 : 三重県津市久居新町975 (陸上自衛隊久居駐屯地)

4 概要 : 該当施設は下記による

実施時期	項目	規格	数量	備考
4~5月	炉筒煙管式ボイラー洗缶整備	タマ RE-40F II 型	1基	安全弁分解整備含む
	安全弁分解整備	20A	2基	
5~6月	安全弁分解整備	25A	3基	
	安全弁分解整備	32A	1基	
	安全弁分解整備	40A	3基	

5 一般事項 : (1) 本役務については、本仕様書及び図面にて実施すること。

なお、記載なき事項であっても当然実施を要する箇所は良心的かつ入念に作業を実施すること。

(2) 着手に先立ち工程表を作成し、監督官の承諾を受けるものとする。

(3) 現場管理 ・ 安全管理

ア 受注者は作業の実施によって部隊等の施設に対し損害を与えた場合、損害の事項に対して現状復旧すること。

イ 現場の風紀・衛生・盗難予防について必要な事項を施すとともに、受注者の責任において管理するものとする。

ウ 受注者は作業条件を関係者に十分把握させるとともに作業員に対して安全教育を実施し、安全な作業方法及び安全点検を実施するものとする。

(4) 電気・水道・火気等の使用について

ア 作業に必要な電気・水については、監督官に申し出て係官の許可する範囲において有料で利用できるものとする。

イ 火気を使用する場合は、あらかじめ監督官に許可を得た後使用すること。

(5) 作業時間は、午前8時30分から午後5時までとする。また時間外、土日祝日等に作業を実施する場合は監督官の許可を得ること。

(6) 作業実施場所以外への立入及び指定場所以外での喫煙は禁止する。

6 特記事項 : (1) 作業中において故障等の発見又は部隊側により異常の連絡を受けた場合は、速やかに現場に出向き原因究明するとともに、状況を監督官に報告し指示に従うこと。
 (2) 本役務で使用する消耗品類は全て新品とする。尚、パッキン類は支給品とする。
 (3) ボイラー検査当日 (5月) は、必ず立会をすること。
 (4) 作業内容

- ア 水室内部ブラッシング清掃水洗い
- イ 燃焼室内部清掃
- ウ マクドネル及び水面計分解整備
- エ マンホールパッキン等取替
- オ ボイラー用安全弁整備取付
- カ ボイラー及びバルブパッキン材等の入替え
- キ 清掃穴フラランジ取外し及び内部ブラッシング清掃水洗い (1ヶ所)
- ク 給水内管取外し及びブラッシング清掃水洗い
- ケ ボイラー解体及び復旧
- コ ボイラー復旧後の運転調整
- サ 各貯湯槽及び熱交換器用安全弁整備

(5) 作業実施日


- ア ボイラー本体
洗缶作業：令和6年4月15日～4月26日の間
- イ 安全弁分解整備
ボイラー本体：令和6年5月7日～5月22日の間
圧力容器：令和6年5月23日～6月7日の間
- ウ 復旧作業 (ボイラー本体)
令和6年6月3日～6月7日の間
- エ ボイラー検査
令和6年5月23日

仕 様 書


- 7 提出書類 : (1) 現場代理人届・下請負者等通知書(契約後すみやかに)
(2) 工程表 (契約後すみやかに)
(3) 着手届 (着手前)
(4) 完了届 (完了後すみやかに)
(5) 作業写真 (完了後すみやかに)
※写真については、各工程ごと(着手前・作業中・完了後)及び監督官の指示する箇所を撮影し、写真帳に整理し提出すること。
(6) その他監督官が指示するもの。

8 検 査 : 作業完了後、検査官による検査を受け合格をもって完了とする。また手直しが生じた場合は、手直し後再検査を受け合格をもって完了とする。


【前期】 炉筒煙缶ボイラーNo.2 タクママ RE-40F II

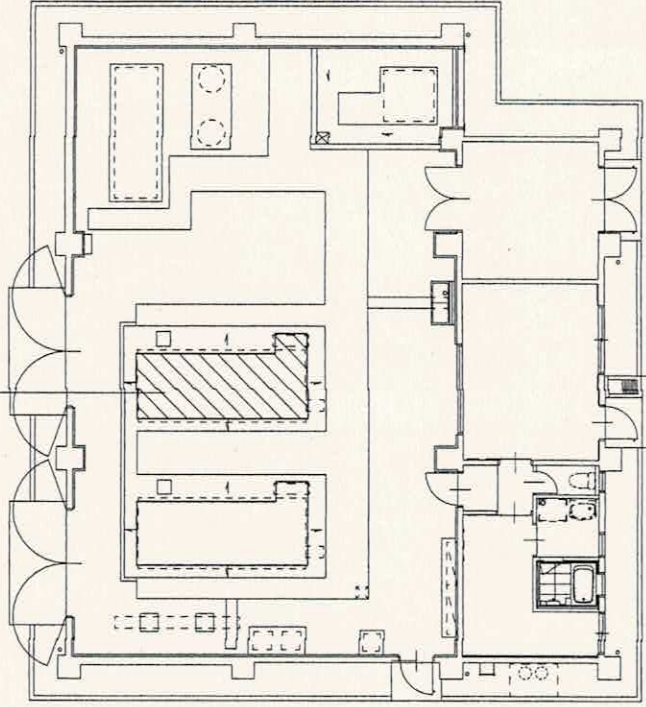

ボイラー室平面図 S=1/150

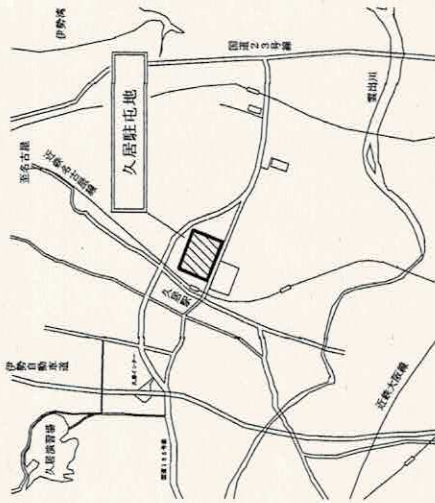


駐屯地案内図 S=NONSCALE

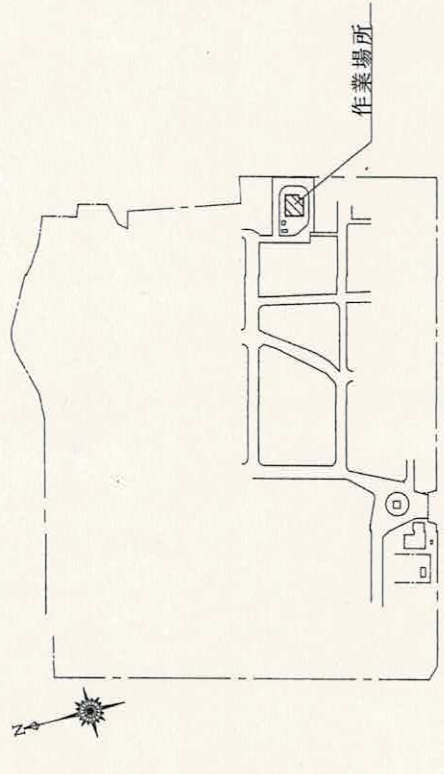

駐屯地配置図 S=1/5000

名称	久居 (6) ボイラー洗缶等整備 (前期)
種別	案内図・配置図・平面図
図番	久居駐屯地業務隊管理科営繕班 4/5

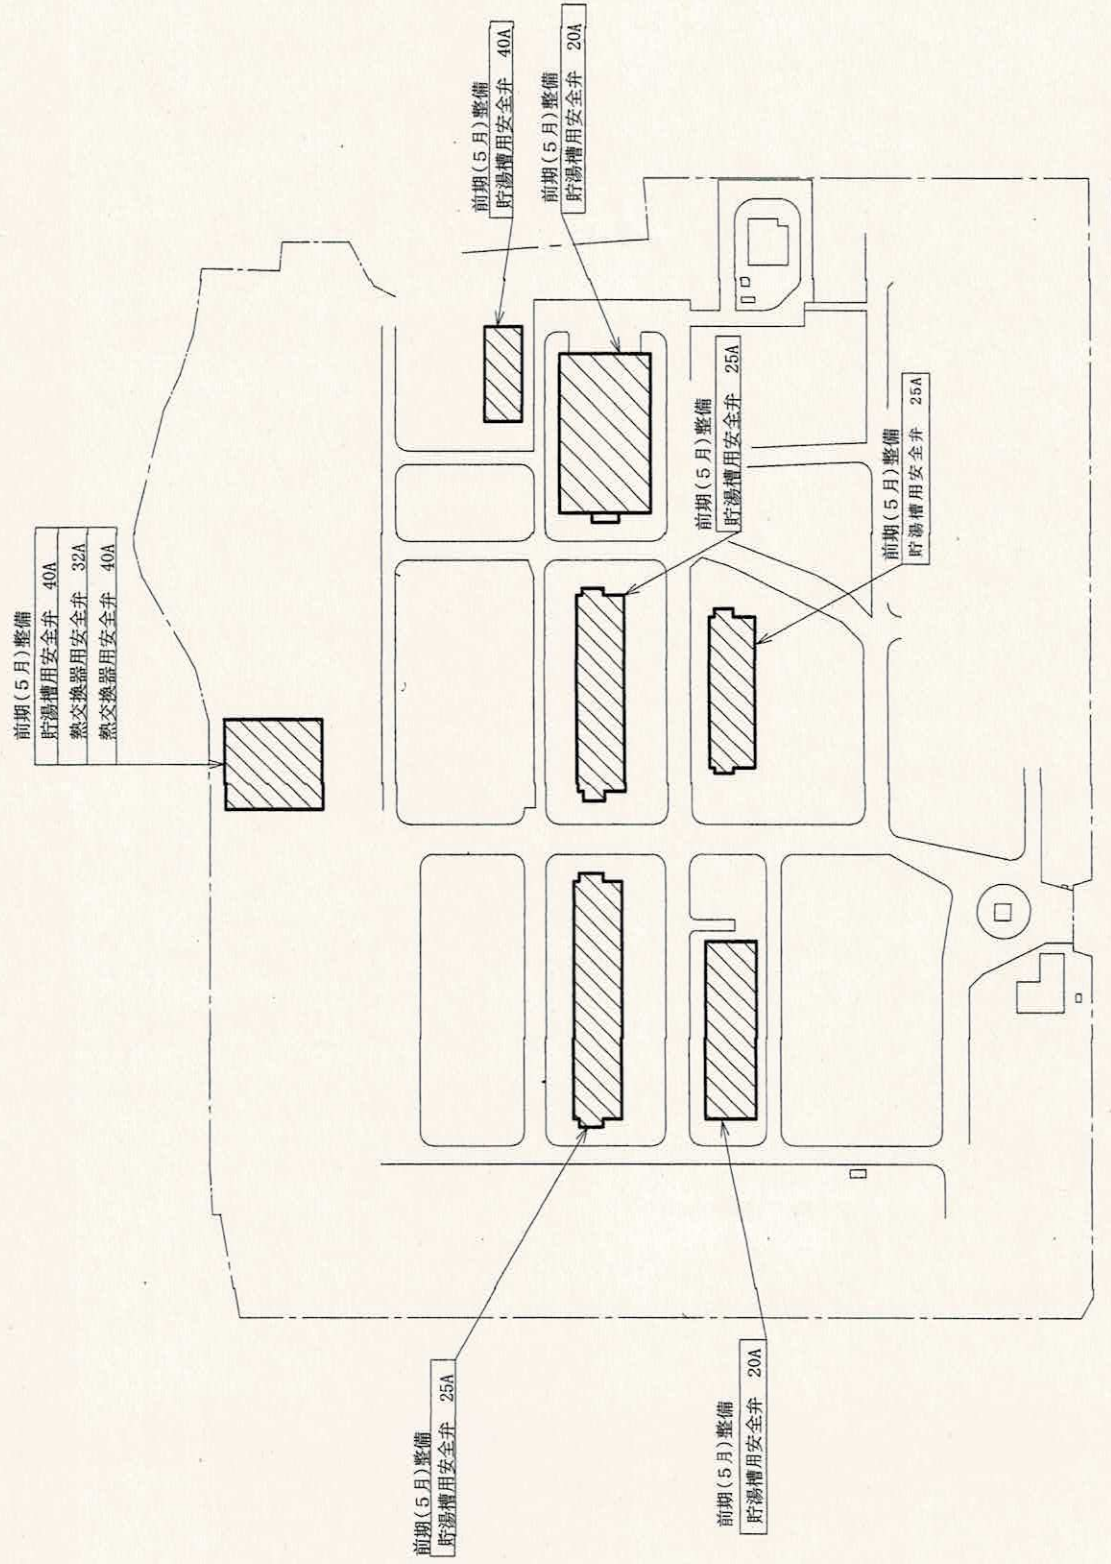

名称	久居(6)ボイラー洗缶等整備(前期)
種別	第1種圧力容器配置図
図番	5/5
	久居駐屯地業務隊管理科営繕班