

# 公 告

分任契約担当官  
陸上自衛隊信太山駐屯地  
第398会計隊長 徳元 浩

以下のとおり一般競争入札を実施するので、「入札及び契約心得」及び「契約条項」を承知のうえ参加されたい。

## 1 入札事項

契約実施計画番号	調 達 要 求 番 号	物 品 番 号	仕 様 書 番 号				
4QH110100130	4RLH1A60006 0001						
品名 または 件名							
信太山（6）156号建物内部改修工事							
部品番号 または 規格							
仕様書のとおり							
使用器材名							
数 量	単 位	銘 柄	使 用 期 限 等	グ ル ー プ	指 定	検 査	包 装
1.00	ST						
納地または工事場所				引 渡 場 所			
信太山駐屯地				信太山駐業 管理科 入口（316）			
搬 入 場 所				納 期 また は 工 期			
信太山駐業 管理科 入口（316）				令和6年7月31日（水）			

## 2 競争参加資格

次のいずれかであること

防衛省競争参加資格の「建築一式工事」に係る等級がA、B、C、D等級であること

ただし、細部は注意事項による。

## 3 契約条項を示す場所

仕様書及び入札心得等については、信太山駐屯地第398会計隊事務室において示す。

## 4 説明会及び入札執行の日時場所

説明会日時場所：

入札日時場所：令和6年5月15日（水）10時00分 第398会計隊入札室

## 5 保証金

入札保証金：免除 契約保証金：免除

## 6 落札決定方式及び契約方式

落札決定方式：総品目総額 契約方式：一般競争

## 7 注意事項

(1) 落札者が「入札及び契約心得」に従って契約の締結手続きをしない場合には、落札者が契約締結に応じないものとみなし、落札価格の100分の5に相当する金額を違約金として徴収し、契約者が契約を履行しない場合は、契約金額の100分の10以上の金額を違約金として徴収する。また契約者が履行延期した場合は遅延部分1日につき契約金額の1000分の1以上に相当する額を違約金として徴収する。

(2) 別紙のとおり

## 1 競争に参加する者に必要な資格に関する事項

次の各項目のすべての条件を満たす者

- (1) 令和5・6年度の競争参加資格（防衛省競争参加資格）において「**建築一式工事**」D等級以上の資格を有する者。
- (2) 予算決算及び会計令第70条の規定に該当しない者であること。  
なお、未成年者、被補佐人又は被補助人であって、契約締結のために必要な同意を得ているものは、同条中、特別の理由がある場合に該当する。
- (3) 予算決算及び会計令第71条の規定に該当しない者であること。
- (4) 契約担当官等から指名停止の措置を受けている期間中の者でないこと。
- (5) 都道府県警察から暴力団関係業者として防衛省が発注する工事等から排除するよう要請があり、当該状態が継続している有資格業者については、競争参加を認めない。
- (6) 入札後、契約を締結するまでの間に、都道府県警察から暴力団関係業者として防衛省が発注する工事等から排除するよう要請があり、当該状態が継続している有資格業者とは契約を行わない。
- (7) 入札者心得に定める「暴力団排除に関する誓約事項」に基づく誓約を行わない者の競争参加を認めない。
- (8) 防衛省大臣官房衛生監、防衛政策局長、防衛装備庁長官又は陸上幕僚長から「装備品等及び役務の調達に係る指名停止等の要領」に基づく指名停止の措置を受けている期間中の者でないこと。
- (9) 前号により現に指名停止を受けている者と資本関係又は人的関係のある者であって、当該者と同種の物品の売買又は製造若しくは役務請負について防衛省と契約を行おうとする者でないこと。
- (10) 原則、現に指名停止を受けている者の下請負については認めない。ただし、真にやむを得ない事由を該当する省指名停止権者が認めた場合には、この限りでない。

## 2 契約条項等を示す場所

- (1) 陸上自衛隊信太山駐屯地 第398会計隊 契約班
- (2) 陸上自衛隊中部方面隊ホームページ <http://www.mod.go.jp/gsdf/mae/mafin/> 内の「入札及び契約心得」による。

## 3 競争入札執行の場所及び日時

- (1) 場 所：陸上自衛隊信太山駐屯地 入札室
- (2) 日 時：令和6年5月15日（水） 10時00分（時間厳守）

## 4 保証金等

- (1) 入札保証金及び契約保証金：免 除
- (2) 違約金： 落札者が「入札及び契約心得」に従って契約の締結手続きをしない場合には、落札者が契約締結に応じないものとみなし、落札価格の100分の5に相当する金額を違約金として徴収し、契約者が契約を履行しない場合は、**契約金額の100分の10以上の金額を違約金として徴収する。**

## 5 入札説明会

実施しない。

## 6 入札方法

入札書に記載する金額は、消費税及び地方消費税相当額を含まない金額（外税）を記入すること。

## 7 落札決定方法

**総目総額決定**

落札決定にあたっては、入札書に記載された金額に、当該金額の10%（軽減税率対象品目8%）に相当する額を加算した金額（当該金額に1円未満の端数があるときは、その端数金額を切り捨てるものとする）をもって落札（決定）金額とするので、入札者は消費税、地方消費税の課税事業者、免税事業者であることに拘わらず入札書には、見積もった金額の110分の100（軽減税率対象品目については108分の100）を記載すること。

入札金額が当隊所定の予定価格の範囲内の最低価格の入札書を落札者とする。

なお、落札者となるべき最低価格入札が2名以上ある場合は抽選により落札者を決定する。

## 8 契約書の作成

- (1) 落札者は落札決定後、契約書を陸上自衛隊「建設工事に係る標準契約書」の様式により遅滞なく作成し提出することとし、適用する特約条項として「談合等の不正防止に関する特約条項」及び「暴力団排除に関する特約条項」を付す。
- (2) 契約金額が50万円に満たない場合は契約書を省略する場合がある。

## 9 入札の無効

- (1) 第1項に示す競争に参加する者に必要な資格のない者が行った入札
- (2) 入札に関する条項に違反した入札
- (3) 入札金額、入札者氏名及び押印が不明し難い入札
- (4) 入札者等が実施した「暴力団排除に関する誓約事項」に基づく誓約に虚偽があった場合の入札
- (5) 入札書は、当隊所定の様式を使用するものとする。

## 10 その他

- (1) 電報・電話・FAXによる入札は、認めない。
- (2) 代理人による入札については、委任状を提出すること。
- (3) 郵便による入札の場合は入札日前日17時までに必着 (当日持参し預入する場合含む) となるよう発送すること。  
なお、郵送する際は、封緘後の封緘印の処置を実施し、事前に連絡をするとともに、便着の確認を電話にて行うこと。
- (4) 予定価格に達しない場合は再度入札を実施します。郵便による入札がない場合は当日実施し、郵便による入札がある場合は別途連絡します。
- (5) この入札に関する公告は  
陸上自衛隊信太山駐屯地 第398会計隊  
陸上自衛隊八尾駐屯地 第398会計隊八尾派遣隊  
陸上自衛隊和歌山駐屯地 第398会計隊和歌山派遣隊 に掲示しています。  
また、陸上自衛隊中部方面隊ホームページ  
<https://www.mod.go.jp/gsdf/mae/mafin/> に掲載しています。
- (6) 入札へ参加を希望する者は入札参加有無(申込票)及び資格審査結果通知書の写しを参加意思表示後速やかに提出すること。(FAX可)
- (7) 入札書は、随時第398会計隊事務所において配布します。  
また、郵送、メールでも配布いたします。
- (8) 市場価格調査依頼をさせていただき場合ご協力をお願いします。  
期限：令和6年5月10日(金) 17時00分 (メール、FAX可)
- (9) 問い合わせ及び連絡先

### ア 入札及び契約に関する事項

〒594-0023 大阪府和泉市伯太町官有地  
陸上自衛隊信太山駐屯地 第398会計隊 契約班 担当：中村  
TEL 0725-41-0090 (内線：449)  
FAX 0725-41-9453  
メール ma398fin-ma@inet.gsdf.mod.go.jp

### イ 仕様内容に関する事項

〒594-0023 大阪府和泉市伯太町官有地  
陸上自衛隊信太山駐屯地 業務隊管理科 営繕班 担当：入口  
TEL 0725-41-0090 (内線：316)

入 札 書

分任契約担当官  
陸上自衛隊信太山駐屯地  
第398会計隊長 徳元 浩 殿

入札金額 円 \_\_\_\_\_

(税別)

件 名： 信太山（6）156号建物内部改修工事  
工 期： 自 契約締結日 至 令和6年7月31日  
工事場所： 陸上自衛隊信太山駐屯地

「入札及び契約心得」及び「標準契約書等」の契約条項等を承諾のうえ入札いたします。

令和6年5月15日

住 所  
社 名  
代表者 \_\_\_\_\_ 印

当社（私（個人の場合）、当団体（団体の場合））は、暴力団排除に関する誓約事項について誓約いたします。

# 市価調査書

分任契約担当官  
陸上自衛隊信太山駐屯地  
第398会計隊長 徳元 浩 殿

1 件名等	単位	数量	金額（税抜）
信太山（6）156号建物内部改修工事	式	1	
合 計			

2 履行内容 仕様書のとおり

3 工期 自 契約締結日 至 令和6年7月31日

4 工事場所 陸上自衛隊信太山駐屯地

上記のとおり見積します。

年 月 日

住所・名称・代表者

印

※本市価調査書に合わせて随意様式での内訳書の提出をお願い致します。その際、陸上自衛隊仕様書内にある主要材料は品名として内訳書に記載をお願いいたします。  
※期限：令和6年5月10日（金）17時

# 入札参加申込書 (信太山駐屯地)

下記の入札に参加します。

入札件名	信太山(6)156号建物内部改修工事		
入札日時	令和6年5月15日(水)	10:00	
市価調査書提出期限	令和6年5月10日(金)	17:00	
落札決定方式	総品目総額決定		
会社名			担当者名
連絡先	TEL		FAX
入札書受取方法 (いずれかに○)	1. インターネットホームページからダウンロードして受取 2. 電子メールで受取 (メールアドレス記入欄: ) ※過去にメール受け実績ありで、変更なければ記入不要 ※メールで受領を要望する場合は下記連絡先に連絡をすること。		
入札の方法 (いずれかに○)	当日(持込) ・ 事前(郵送等)		







※必ず全省庁統一資格決定通知書(写)を添えてFAX又はメールしてください。

TEL番号:0725-41-0090(内線449 中村宛)

FAX番号:0725-41-9453

メールアドレス: [ma398fin-ma@inet.gsdf.mod.go.jp](mailto:ma398fin-ma@inet.gsdf.mod.go.jp)

# 信太山（6） 1 5 6 号建物内部改修工事

工事件名	信太山（6） 1 5 6 号建物内部改修工事			
図面名称	表紙		図面番号	1/8
業務隊長	管理科長	営繕班長		設計者
				
管 財	施設管理			
				
作成者	陸上自衛隊信太山駐屯地業務隊管理科			

陸上自衛隊仕様書

- 1 工事件名：信太山（6）156号建物内部改修工事
- 2 工事場所：大阪府和泉市伯太町官有地 陸上自衛隊信太山駐屯地
- 3 期 間：契約締結日～令和6年7月31日
- 4 工事概要

工事区分	工事項目	工事内容	数量	備考
建築工事	仮設工事	養生、清掃後片付け	102.22 m <sup>2</sup>	
	木工事	床木下地	59.13 m <sup>2</sup>	
		床合板下地張り	59.13 m <sup>2</sup>	ハカムコア合板
		床板張り	59.13 m <sup>2</sup>	構造用合板
		壁合板張り	0.59 m <sup>2</sup>	蹴込部
	金属工事	軽量鉄骨壁下地	35.47 m <sup>2</sup>	
		床下点検口	1箇所	
	内装工事	壁面断熱材	35.47 m <sup>2</sup>	
		床下断熱材	59.13 m <sup>2</sup>	
		壁石こうボード張り	35.47 m <sup>2</sup>	
		床タイル・ペット張り	59.13 m <sup>2</sup>	
		ビニル巾木	43.40m	
		アルミ見切り	36.64m	
		シーリング	5.40m	
	塗装工事	素地こしらえ	0.59 m <sup>2</sup>	
		EP塗り	0.59 m <sup>2</sup>	

工事区分	工事項目	工事内容	数量	備考
建築工事	仕上げ等	滑り止め	6.20m	
機械設備 工事	撤去工事	ファンコイルユニット撤去	2台	撤去再利用
	空調設備工事	ファンコイルユニット取付	2台	

5 一般事項

- (1) 本工事は、本仕様書、図面により施工する。本仕様書、図面に記載されていない事項は、国土交通省大臣官房庁営繕部監修の各工事共通仕様書（建築、電気設備、機械設備）及び各改修工事共通仕様書（建築、電気設備、機械設備）による。
- (2) 本工事に際して、各関係法令に基づく関係官公庁への届出が必要なものについては、請負者の責任において実施するものとする。
- (3) 工事施工中に事故が発生した場合は、直ちに監督官に通報するとともに監督官の指示に従うものとする。
- (4) 施工に際し、自衛隊施設へ損傷等与えた場合は、直ちに監督官に通報するとともに監督官の指示に従うものとする。
- (5) 施工中の、風紀、衛生、盗難予防等の現場管理については請負者の責任において実施する。この際、喫煙場所等については、駐屯地規則に基づき遵守するものとする。
- (6) 作業は、平日の0815から1700の間とし土日祝の作業は原則禁止とする。ただし、工事内容、施工状況により時間外の作業が必要な場合は、あらかじめ監督官の承諾を受け、指示に従うものとする。
- (7) 自衛隊施設からの電気、水道の使用は原則禁止とする。ただし、工事内容、施工状況により必要な場合は、あらかじめ監督官に申出て、供給契約書を締結後、使用するものとする。

工事件名	信太山（6）156号建物内部改修工事		
図面名称	仕様書	図面番号	2/8
作成者	陸上自衛隊信太山駐屯地業務隊管理科		



- (8) 請負者は、契約後速やかに監督官と調整し、工事工程表を提出し監督官の承認のうえ施工するものとする。
- (9) 本工事に使用する材料はすべて新品とする。使用材料については事前に、監督官の承認を受けたものを使用するものとする。また、材料納入の都度、監督官の検査を受け合格品のみを使用するものとし、不合格品は速やかに場外に搬出するものとする。
- (10) 請負者は、「工事写真の撮り方改訂第2版建築設備編（建設大臣官房営繕部監修）」を参考とし、着工前・施工中・竣工写真を撮影し工事完了後速やかに監督官に提出するものとする。
- (11) 工事で発生した発生材のうち、鉄類等の有価物については、官側で引き継ぐものとし、監督官の指示する場所に運搬集積するものとする。その他の発生材については、請負者の責任において確実に処分するものとし、産業廃棄物管理票（マニフェスト）E票の写しを提出するものとする。また、建築廃棄物処分委託契約書、産業廃棄物処分業証明書、産業廃棄物収集運搬業許可証の写しを提出するものとする。

6 特記事項

- (1) 現場の納まり、取り合わせ等での軽微な変更は監督官と協議し、監督官の指示に従うものとする。
- (2) 次にあげる部分については、アスベスト含有の疑いがあるため施工前に調査を実施するものとする。

建物名	室名	調査部分	仕上げ	整備年度	備考
151号建物	居室1	床	Pタイル張り	不明	

- (3) 新設する材料は、以下のものと同等級品以上のものとする。

品名	規格	備考
断熱材	押出法 <sup>ホ</sup> リスチレンフォーム板 2種b 厚50	
タイルカーペット	東リ GA-540	
滑り止め	アトラス ark NAR-406(F)	




7 提出書類


- (1) 工程表
- (2) 現場代理人通知書
- (3) 工事打合せ簿
- (4) 着工・竣工届
- (5) 使用材料等承認願
- (6) 工事写真
- (7) 発生材調書
- (8) その他指示された書類

8 完成検査


工事完成後、検査官の完成検査を受検し、合格をもって完了とする手直しが生じた場合は、手直し完了後、再成検査を受検し、合格をもって完了とする。

工事件名	信太山（6）156号建物内部改修工事		
図面名称	仕様書	図面番号	3/8
作成者	陸上自衛隊信太山駐屯地業務隊管理科		

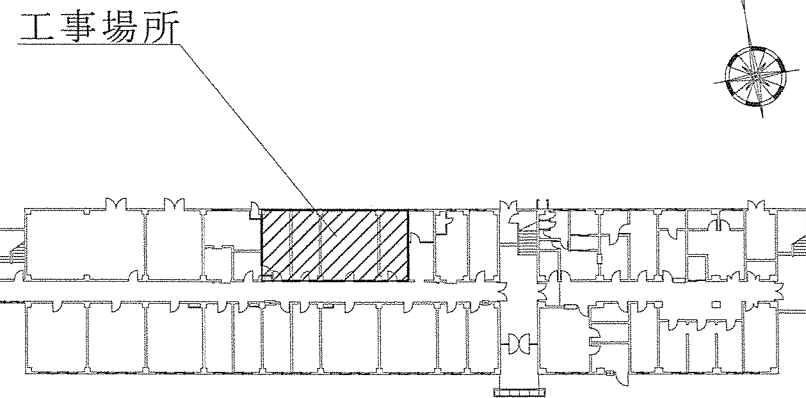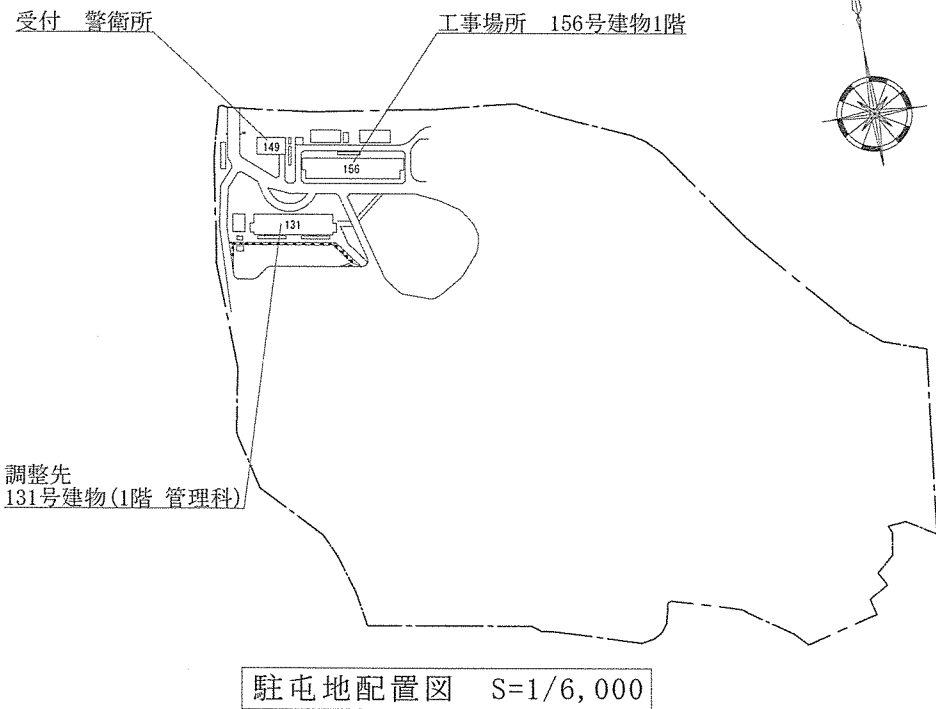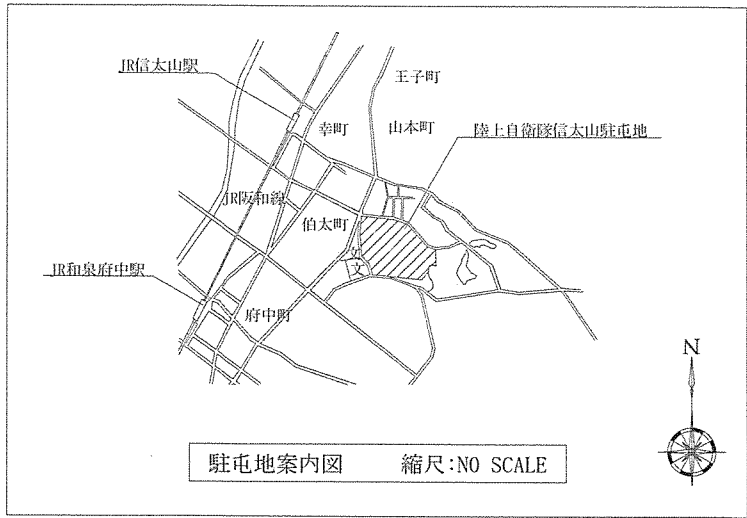


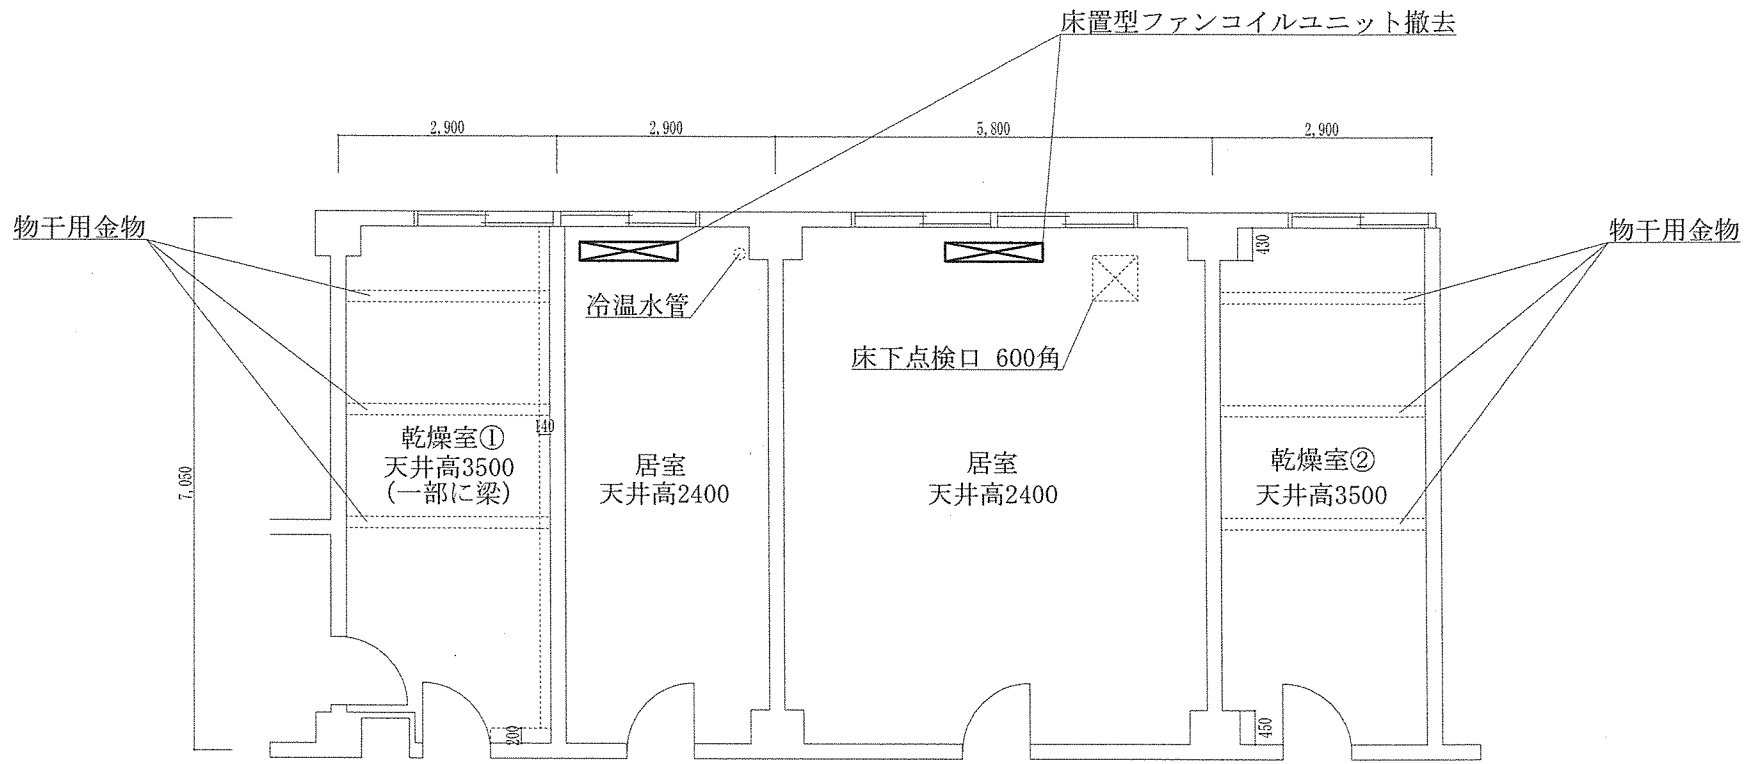


既設 1 5 6 号建物 1 階平面詳細図 S=1/100

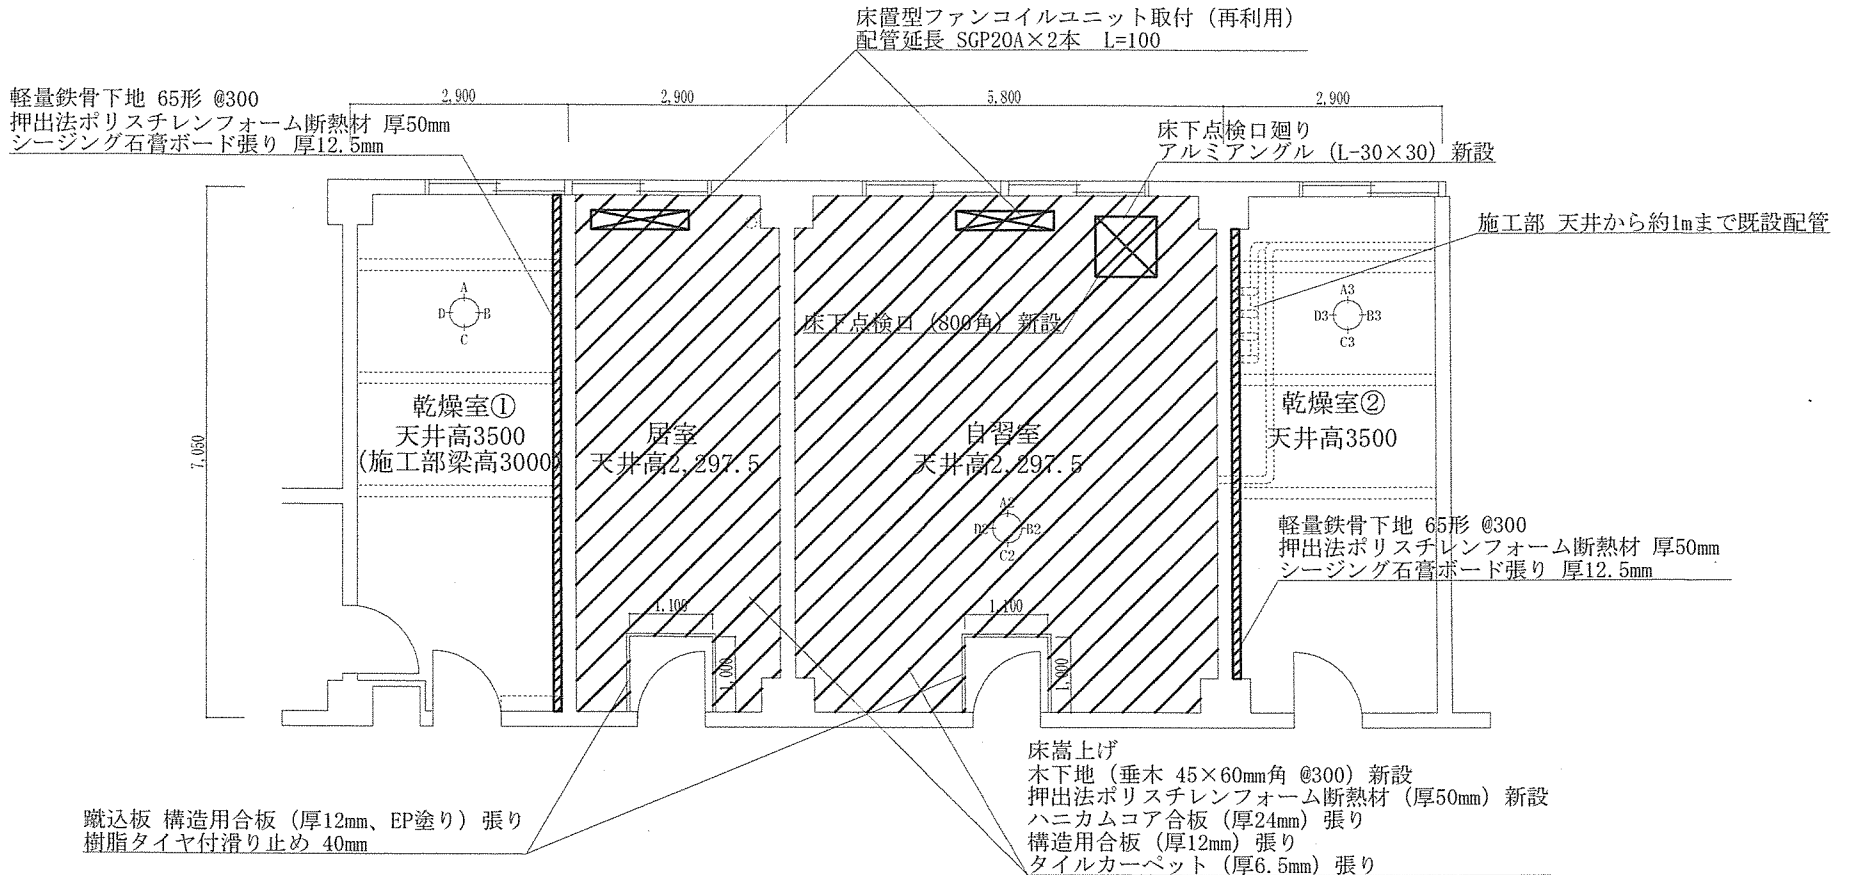


改修156号建物1階平面詳細図 S=1/100

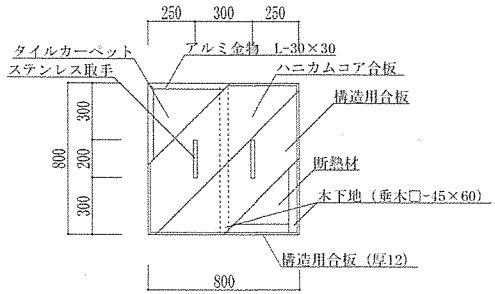


床下点検口詳細図 S=1/40

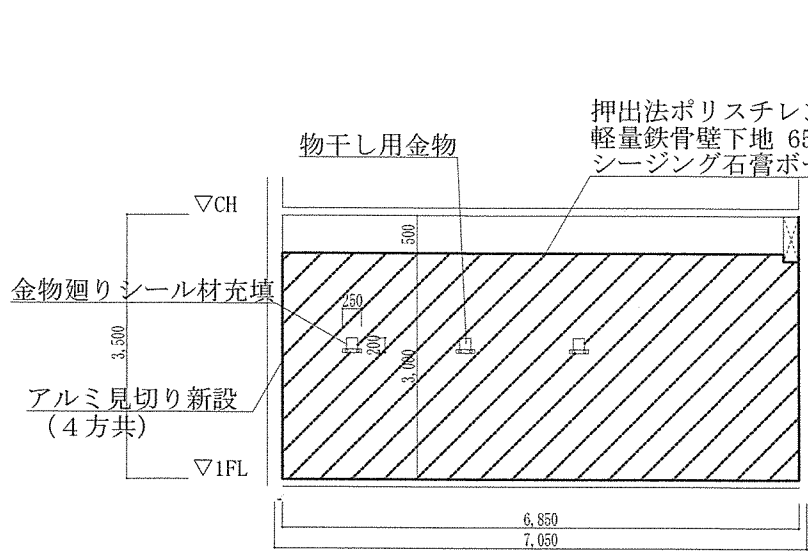


乾燥室① B面 展開図 1/100

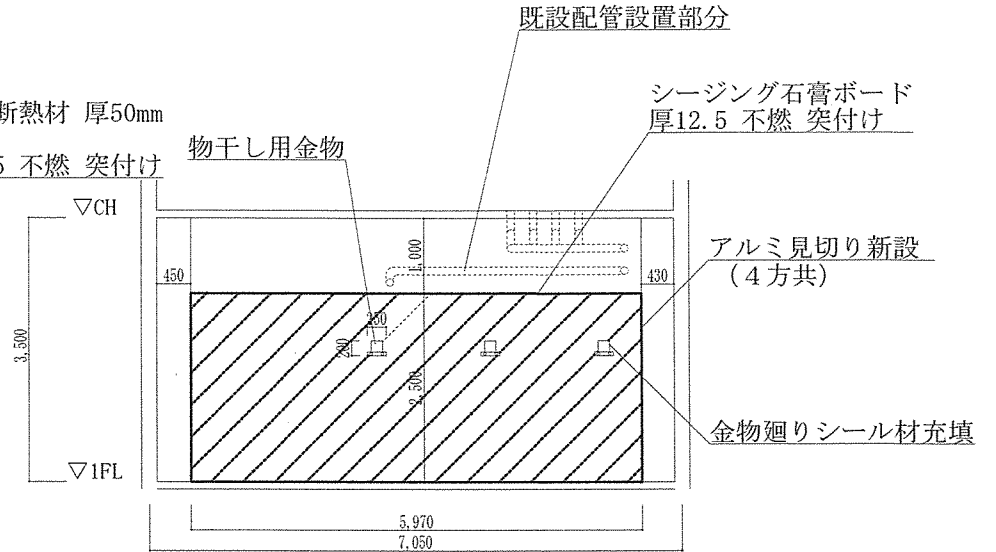


乾燥室② D3面 展開図 1/100

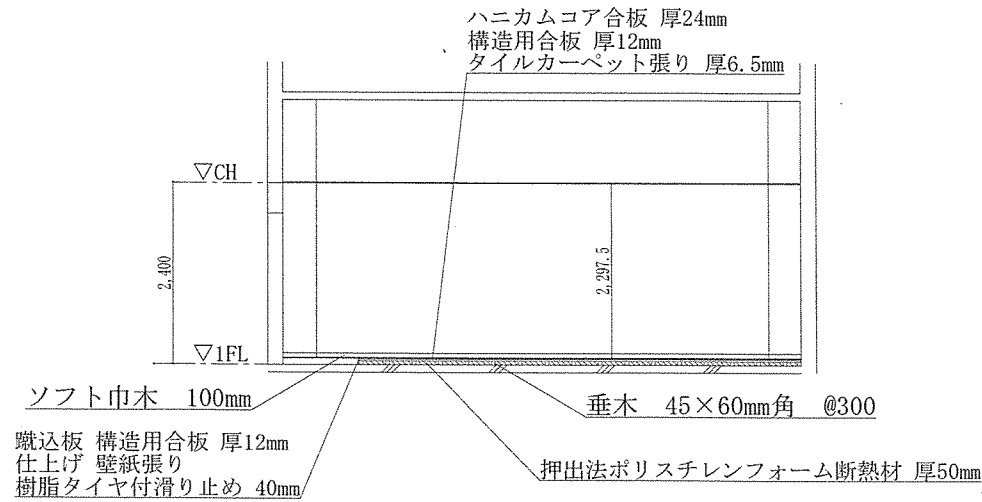


床嵩上げ断面図 1/100

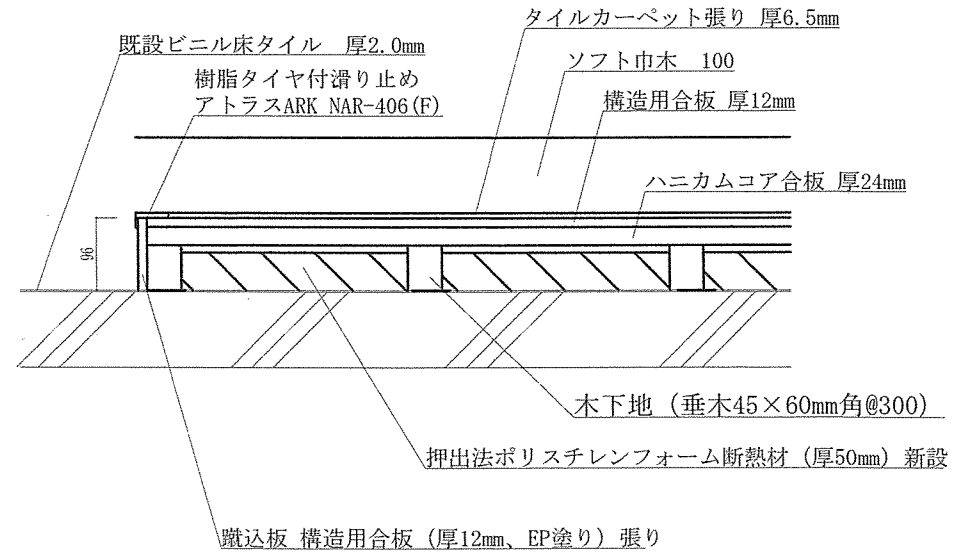

床嵩上げ 断面詳細図 1/10

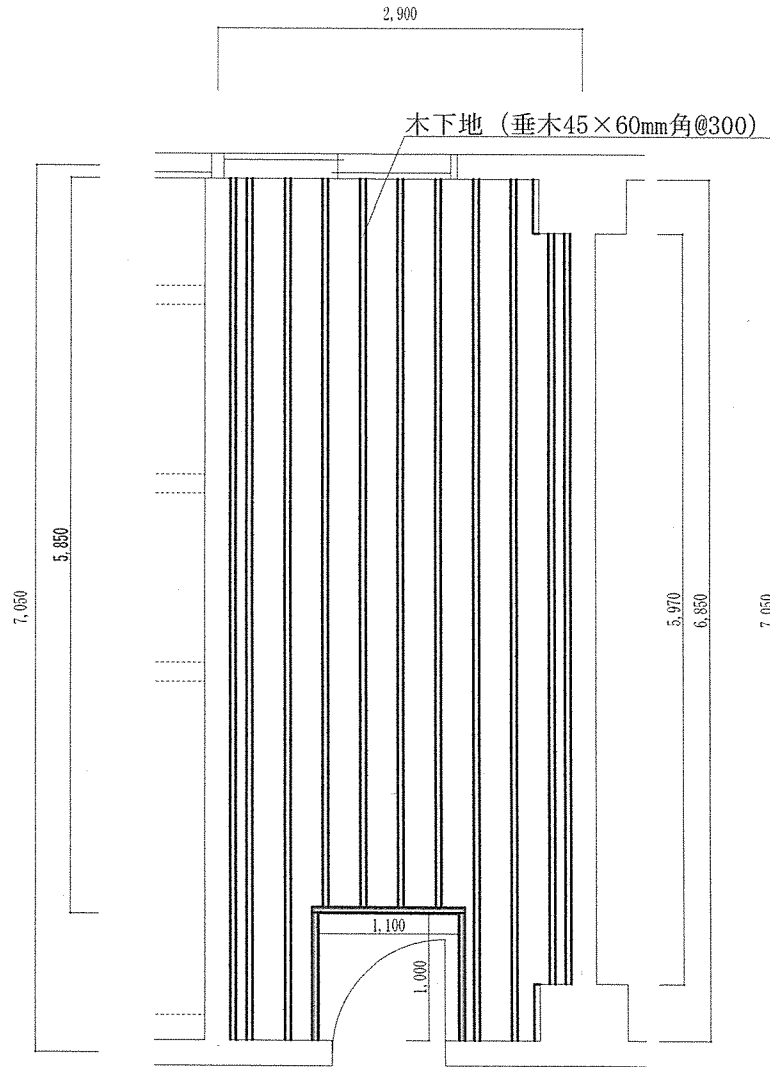

乾燥室①新設木下地伏せ図 S=1/60

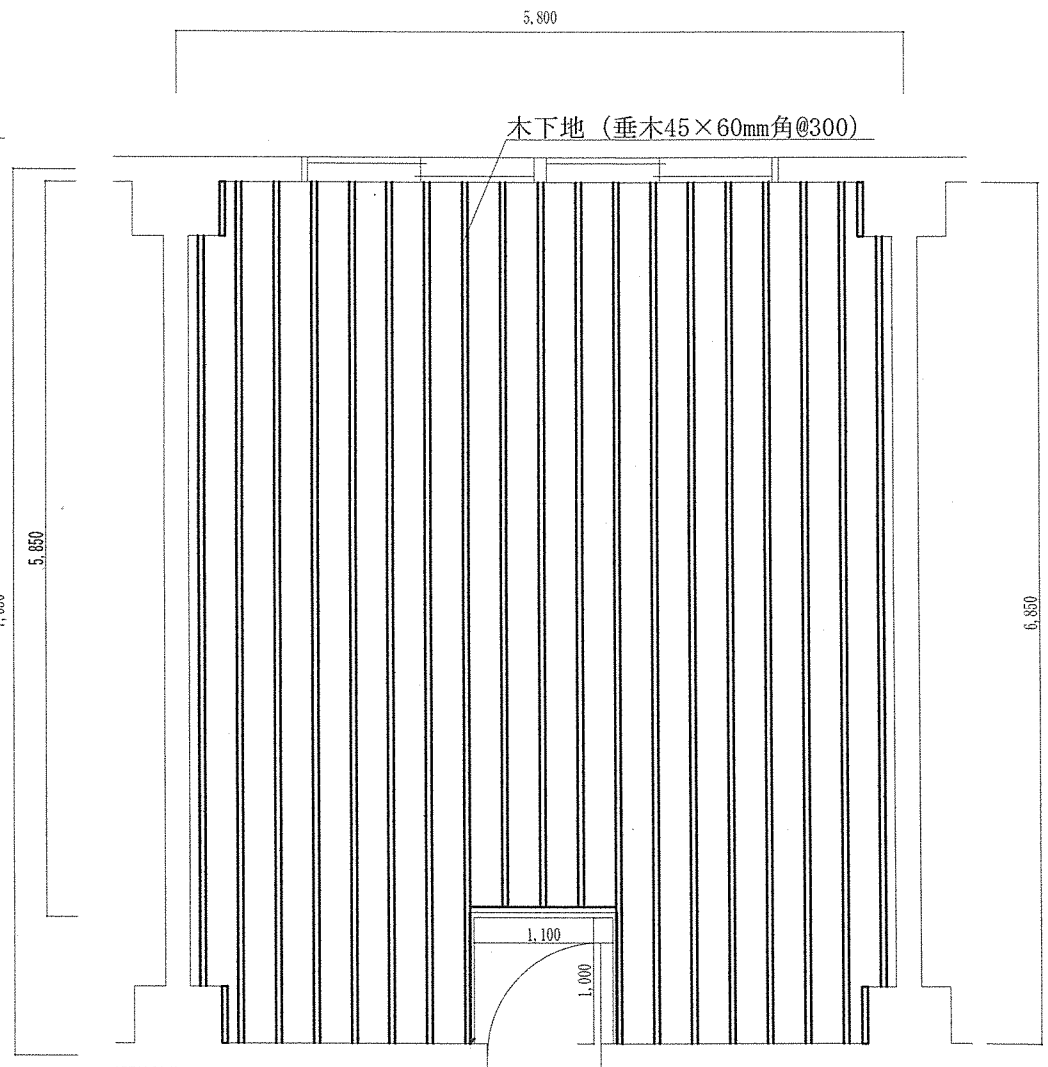

乾燥室②新設木下地伏せ図 S=1/60