

公 告

分任契約担当官
陸上自衛隊松山駐屯地
第358会計隊長 村上 浩司

以下のとおり一般競争入札を実施するので、「入札及び契約心得」及び「契約条項」を承知のうえ参加されたい。

1 入札事項

契約実施計画番号	調 達 要 求 番 号	物 品 番 号	仕 様 書 番 号				
4QGR10600340	4RMU1A10007 0001						
品名 または 件名							
松山（6）87号隊舎仮設空調機リース							
部品番号 または 規格							
仕様書のとおり							
使 用 器 材 名							
数 量	単 位	銘 柄	使 用 期 限 等	グ ル ー プ	指 定	検 査	包 装
1.00	ST						
納地または工事場所				引 渡 場 所			
陸上自衛隊松山駐屯地							
搬 入 場 所				納 期 ま た は 工 期			
				令和6年7月1日（月）～令和7年3月31日（月）			

2 競争参加資格

次のいずれかであること
全省庁統一資格の「役務の提供等」に係る等級がA、B、C等級であること
ただし、細部は注意事項による。

3 契約条項を示す場所

陸上自衛隊松山駐屯地第358会計隊 事務室

4 説明会及び入札執行の日時場所

説明会日時場所：実施しない
入札日時場所：令和6年4月15日（月）11時00分 会計隊入札室

5 保証金

入札保証金：免除 契約保証金：免除

6 落札決定方式及び契約方式

落札決定方式：総品目総額 契約方式：一般競争

7 注意事項

別紙のとおり

1 競争入札に付する事項

- (1) 件名：松山（6）87号隊舎仮設空調機リース
- (2) 規格：仕様書のとおり
- (3) 設置完了日：令和6年6月14日
借上期間：令和6年7月1日～令和7年3月31日
- (4) 履行場所：陸上自衛隊松山駐屯地

2 競争に参加する者に必要な資格に関する事項

次の各項目のすべての条件を満たす者

- (1) 予算決算及び会計令第70条の規定に該当しない者であること。なお、未成年者、被保佐人又は被補助人であつて、契約締結のために必要な同意を得ている者は、同条中、特別の理由がある場合に該当する。
- (2) 予算決算及び会計令第71条の規定に該当しない者であること。
- (3) 令和4・5・6年度、競争参加資格（全省庁統一資格）「役務の提供等」C等級以上の等級を付与され、四国地域の競争参加資格を有する者であること。
- (4) 都道府県警察から暴力団関係業者として防衛省が発注する工事等から排除するよう要請があり、当該状態が継続している有資格業者については、競争参加を認めない。
- (5) 入札後、契約を締結するまでの間に、都道府県警察から暴力団関係業者として防衛省が発注する工事等から排除するよう要請があり、当該状態が継続している有資格業者とは契約を行わない。
- (6) 入札心得に定める「暴力団排除に関する誓約事項」に基づく誓約を行わない者の競争参加を認めない。
- (7) 契約担当官等から取引停止の措置を受けている期間中の者でないこと。（協力者を含む。）
- (8) 防衛省大臣官房衛生監、防衛政策局長、防衛装備庁長官又は陸上幕僚長から「装備品等及び役務の調達に係る指名停止等の要領」に基づく指名停止の措置を受けている期間中の者でないこと。
- (9) 前号により現に指名停止を受けている者と資本関係又は人的関係にある者であつて、当該者と同種の物品の売買又は製造若しくは役務請負について防衛省と契約を行おうとする者でないこと。
- (10) 原則、現に指名停止を受けている者の下請負については認めない。ただし、真にやむを得ない事由を該当する省指名停止権者が認めた場合には、この限りでない。

3 契約条項等を示す場所

- (1) 仕様書及び入札資料は、下記に示す期間、第358会計隊 契約班窓口において配布する。
令和6年4月1日（月）～令和6年4月15日（月）（土曜日・祝日を除く 0900～1600）
- (2) 適用する契約条項
駐屯地用標準契約の下記条項を適用する。
 - ア 基本契約条項
役務請負基本条項
 - イ 特約条項
 - (ア) 談合等の不正防止に関する特約条項
 - (イ) 暴力団排除に関する特約条項

4 入札方法

落札決定に当たっては、入札書に記載された金額に当該金額の10%に相当する額を加算した金額をもって落札価格とするので、入札者は消費税、地方消費税の課税事業者、免税事業者であることに拘わらず入札書には、見積もった金額の110分の100を記載すること。

5 入札の無効

- (1) 第1項で示した競争に参加する者に必要な資格を有しない者のした入札
- (2) 入札に関する条項に違反した入札
- (3) 入札金額、入札者の氏名及び押印された印影が判別し難い入札
- (4) 調査基準額（予定価格×0.6）を下回る場合については、細部確認

6 契約書の作成

契約金額が50万円以上の場合には請書を、150万円以上の場合には契約書を作成する。
契約書の記載要領の細部については、落札決定後落札者に説明する。

7 落札の決定方式

総品目総額

総品目で総額が予定価格の範囲内で最低の価格をもって申込をした者を落札者とする。

なお、落札となるべき同価の入札をした者が2人以上ある場合は、くじ引きにより落札者を決定する。

8 その他

- (1) 郵便による入札については、令和6年4月15日（月）10時担当者必着分までを有効とします。
なお、事前に郵便入札の申し出を第358会計隊契約班まで行うとともに便着の確認を必ずお願いします。また、入札金額が同額による場合は当該入札に関係の無い職員により抽選を実施し、再度の入札となった場合は別途連絡します。
- (2) 電報・電話等による入札は認めません。
- (3) 入札に参加する者は、入札開始までに資格決定通知書の写しを提出してください。
(FAX可)
- (4) 代表者以外での入札については、入札までに委任状を提出してください。(様式随意)
- (5) 市価調査等依頼の場合はご協力をお願いします。
- (6) 入札及び契約に関する詳細は、陸上自衛隊松山駐屯地 第358会計隊 契約班窓口にて閲覧してください。
- (7) 入札心得等関係事項を承知の上参加してください。
- (8) 落札者が「入札及び契約心得」にしたがって契約の締結手続きをしない場合には、落札者が契約締結に応じないものとみなし、落札価格の100分の5に相当する金額を違約金として徴収し、契約者が契約を履行しない場合は、契約金額の100分の10以上の金額を違約金として徴収する。
- (9) 入札及び契約事項に関する問い合わせ先
〒791-0245 愛媛県松山市南梅本町乙115
陸上自衛隊松山駐屯地 第358会計隊 契約班 担当：井上（いのうえ）
TEL089-975-0911内線(558) FAX089-975-0099(直通)
(仕様書等に関する事項)
陸上自衛隊松山駐屯地 業務隊管理科
TEL089-975-0911内線(363)

本公告は、陸上自衛隊松山駐屯地 第358会計隊

陸上自衛隊中部方面隊ホームページ <https://www.mod.go.jp/gsdf/mae/mafin/> に掲示している。



松山（6）87号隊舎仮設空調機リース

工事件名	松山（6）87号隊舎仮設空調機リース					図面 番号	1/10
業務隊長	管理科長	営繕班長	電気係長	営繕主任	管財	工事企画	
							
陸上自衛隊松山駐屯地業務隊 管理科営繕班			作成年月 令和6年3月11日				

仕 様 書

- 1 件 名： 松山（6）87号隊舎仮設空調機リース
- 2 場 所： 愛媛県松山市南梅本町乙107（陸上自衛隊松山駐屯地）
- 3 概 要： ア 空調機リース ×44台
（内訳）2. 0馬力相当 ×3台
2. 5馬力相当 ×3台
3. 0馬力相当 ×38台
イ キュービクルリース ×1面
ウ その他（配線・配管等）×1式
- 4 期 間： 令和6年7月1日～令和7年3月31日
空調機設置の完了は6月14日（金）までとする。


5 一般事項

- (1) 本作業は本仕様書によるほか、国土交通省監修「公共建築工事標準仕様書（建築工事編）」、国土交通省監修「公共建築工事標準仕様書（建築工事編）」、国土交通省監修「公共建築工事標準仕様書（電気工事編）」に基づき実施すること。
- (2) 請負者は作業にあたり、諸法規を遵守し、作業の円滑なる進捗を図ると共に、その運営及び適用は、請負者の負担と責任において実施すること。
- (3) 請負者は作業にあたり、本仕様書あるいは現地において、疑義、相違及び不明な点が生じた場合は、監督官と協議し、その指示に従うこと。
- (4) 請負者は施工にあたり、着手前・各工程・完成後及び監督官の指示する箇所をカラー撮影し、A4版アルバムに整理し、1部提出すること。
- (5) 駐屯地内の電気・水は原則使用できない。ただし、監督官が認めた場合、その使用料を全額負担するものとする。
- (6) 作業範囲以外の箇所に損傷を与えないように十分注意し、万一損傷を与えた場合は、速やかに監督官に報告すると共に、請負者の責任において、原形に復旧すること。
- (7) 請負者は作業にあたり、以下に示す書類の他、監督官の指示する書類を速やかに作成し提出すること。
ア 工程表（着手前）及び実施工程表（契約後速やかに）
イ 作業日誌（当該工事に関する業務に着手した日から完成検査合格まで）
ウ 作業打合せ簿（その都度）
エ 材料等搬入報告書（必要な場合）
オ 現場代理人届（当該作業に関する業務に着手する前）
カ 役務着手届（着手前）
キ 役務完了届（作業完了後速やかに）
- (8) 本作業で使用する材料は、納入仕様書及び承認図等を提出し、監督官の承認を得た後、材料等搬入報告書に基づき監督官の検査を受け、合格品のみを使用すること。
- (9) 各関係法令等で必要な申請等については、請負側で実施すること。


5 特記事項

- (1) キュービクル設置に伴うトランス増設及び減設申請は、請負側が実施すること。
- (2) 各種機器設置位置及び配線・配管経路等については監督官と調整の上、決めること。
- (3) 空調機の配管等はサドル等で建物に固定し、空調機撤去後は監督官と協議し可能な限り残置すること。
- (4) 仮設キュービクル設置するにあたり、電気設備技術基準に基づく絶縁耐力試験（耐圧試験）を実施すること。また、仮設キュービクル設置後、消火器設置及び必要な手続き等は請負側で実施すること。

工事件名	松山（6）87号隊舎仮設空調機リース		
図面名称	仕様書		
図面番号	2/10	作成月日	令和6年3月11日
松山駐屯地業務隊 管理科 営繕班			

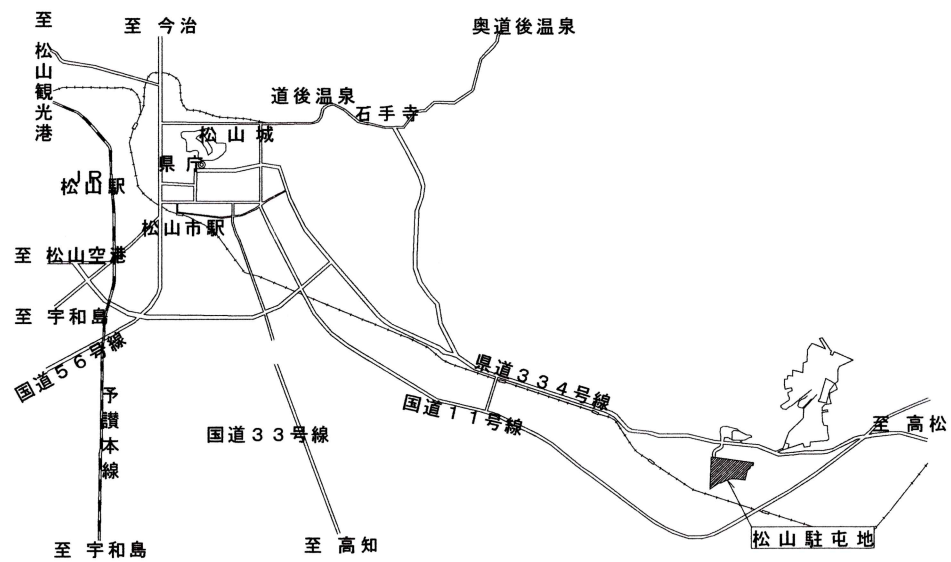


駐屯地案内図 S=1/X

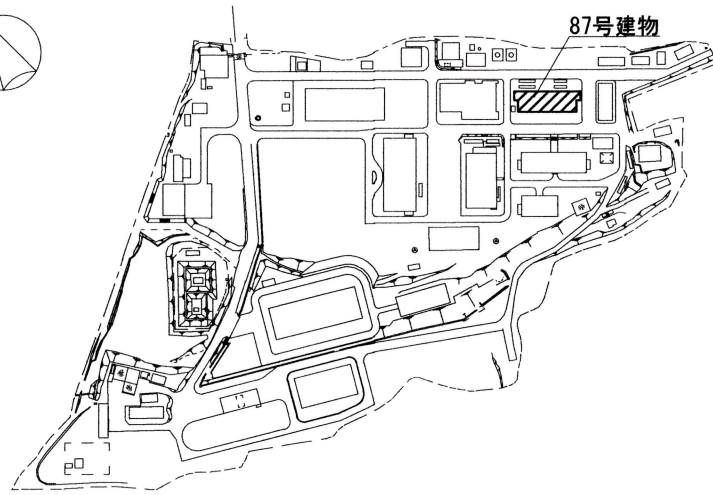


駐屯地配置図 S=1/X

工事件名	松山(6)87号隊舎仮設空調機リース		
図面名称	案内図・配置図		
図面番号	3/10	作成月日	令和6年3月11日
松山駐屯地業務隊 管理科 営繕班			

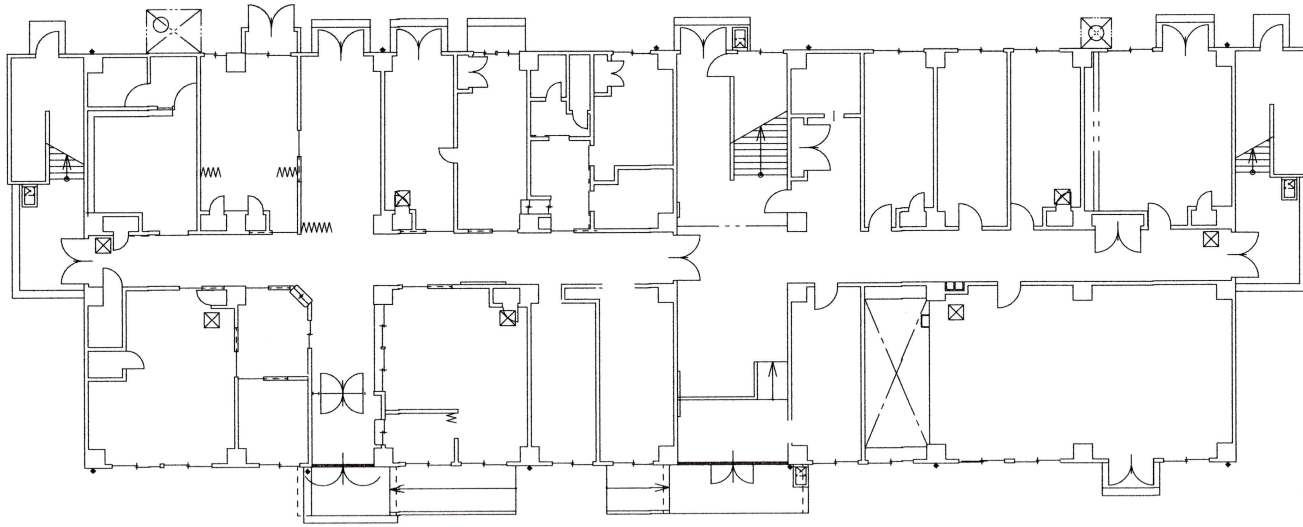

1階平面図

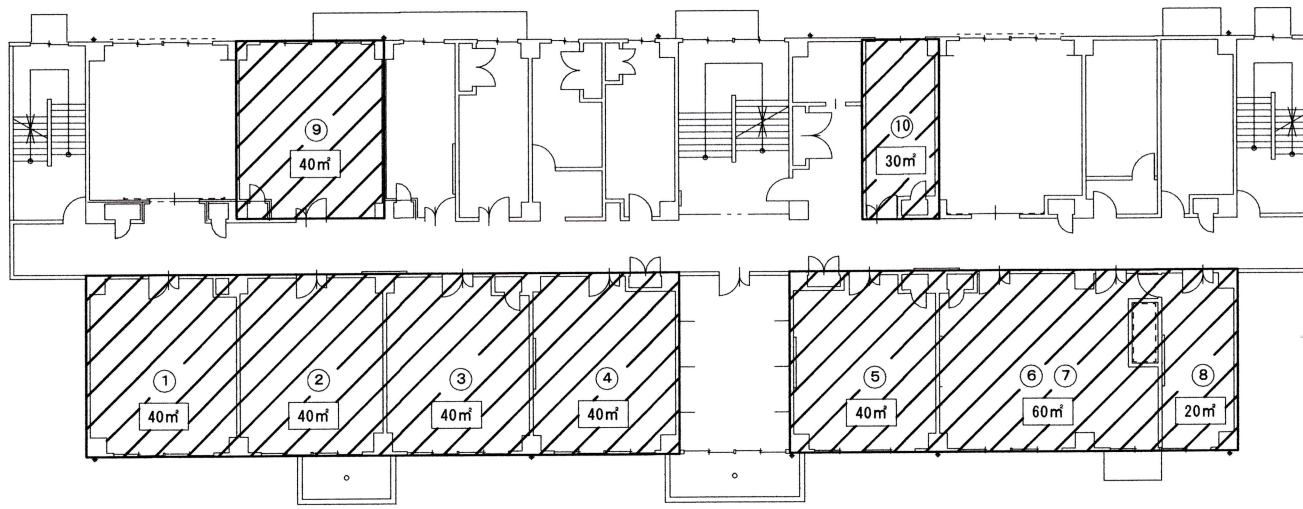


凡例

- 空調設置箇所を示す。
- 20㎡=単相200V 2.0馬力相当×1台
- 30㎡=単相200V 2.5馬力相当×1台
- 40㎡=単相200V 3.0馬力相当×1台
- 60㎡=単相200V 2.0馬力相当×2台


2階平面図

平面図 S=1/300

工事件名	松山(6)87号隊舎仮設空調機リース		
図面名称	1・2階平面図		
図面番号	4/10	作成月日	令和6年3月11日
松山駐屯地業務隊 管理科 宮緒班			

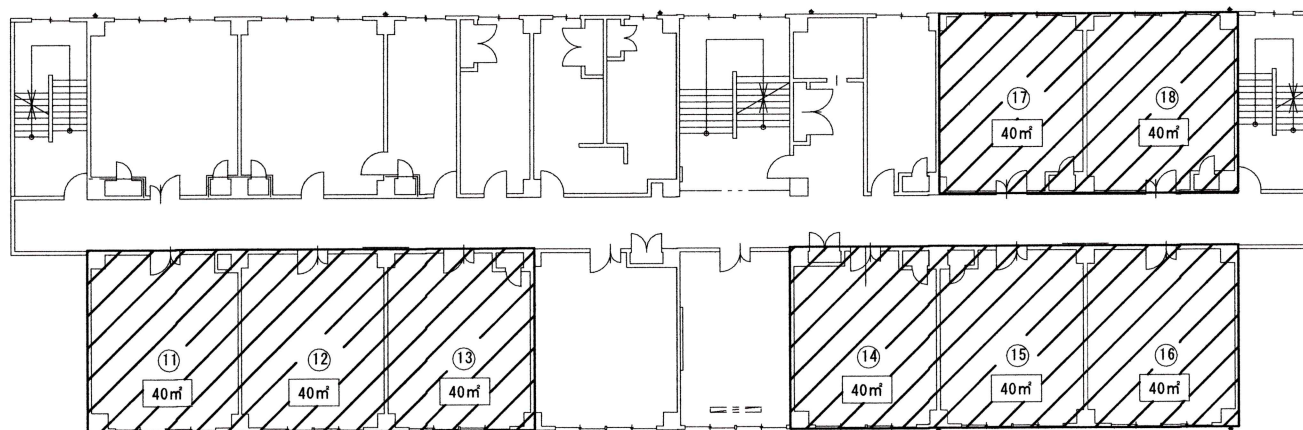

3階平面図

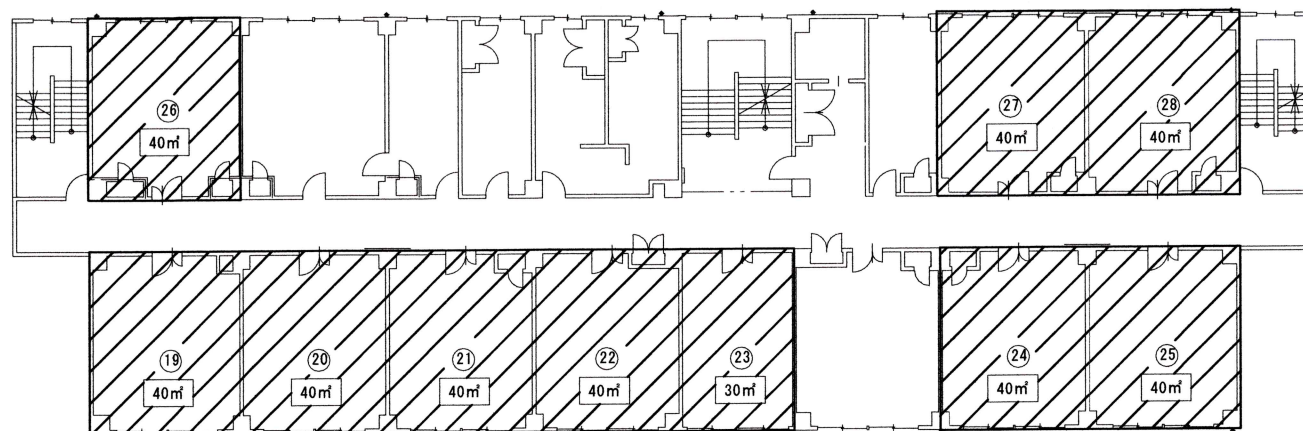

4階平面図

凡例

 空調設置箇所を示す。

20㎡=単相200V 2.0馬力相当×1台


30㎡=単相200V 2.5馬力相当×1台

40㎡=単相200V 3.0馬力相当×1台


60㎡=単相200V 2.0馬力相当×2台

平面図 S=1/300

工事件名	松山(6)87号隊舎仮設空調機リース		
図面名称	3・4階平面図		
図面番号	5/10	作成月日	令和6年3月11日
松山駐屯地業務隊 管理科 営繕班			

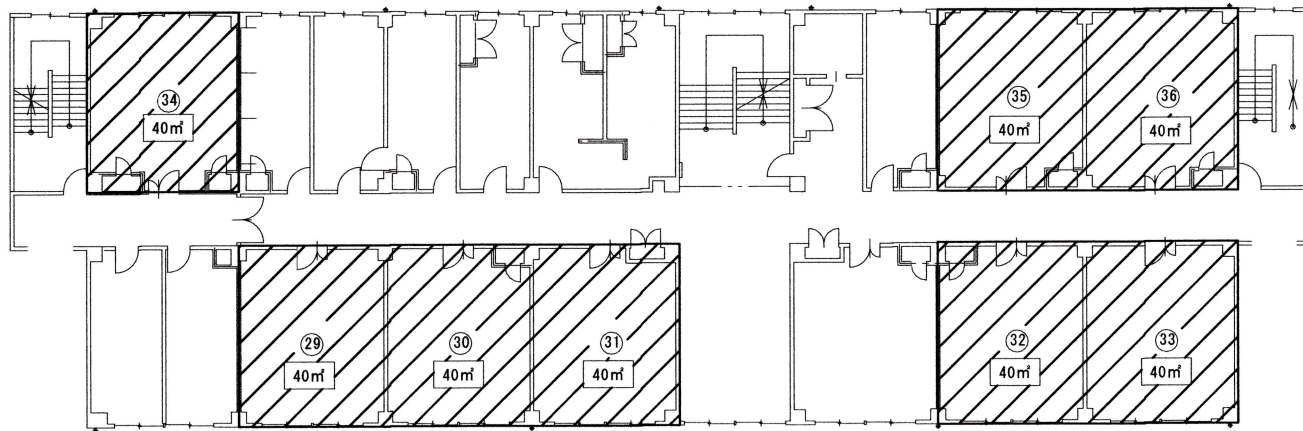

5階平面図

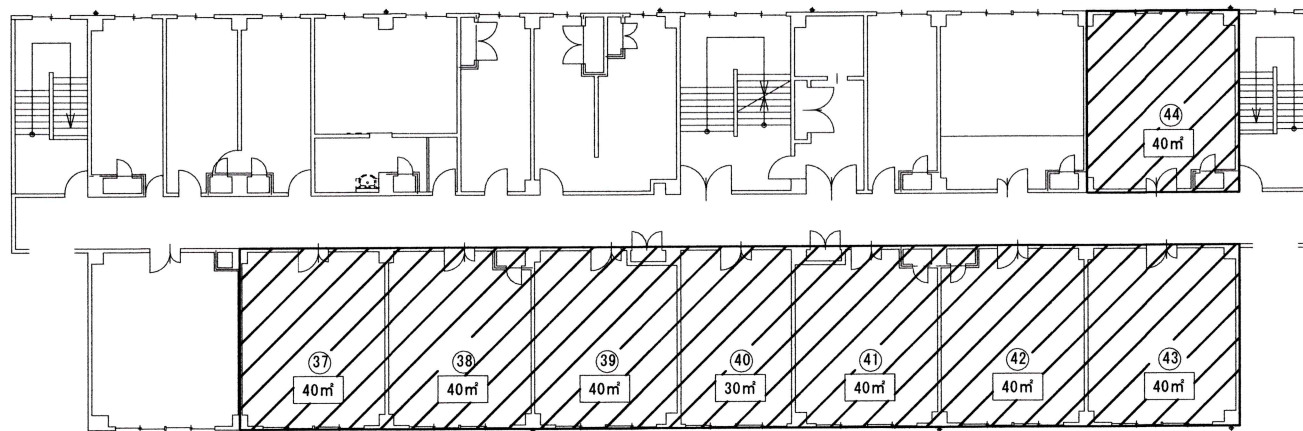


凡例

- 空調設置箇所を示す。
- 20㎡=単相200V 2.0馬力相当×1台
- 30㎡=単相200V 2.5馬力相当×1台
- 40㎡=単相200V 3.0馬力相当×1台
- 60㎡=単相200V 2.0馬力相当×2台

6階平面図

平面図 S=1/300

工事件名	松山(6)87号隊舎仮設空調機リース		
図面名称	5・6階平面図		
図面番号	6/10	作成月日	令和5年6月11日
松山駐屯地業務隊 管理科 宮繕班			

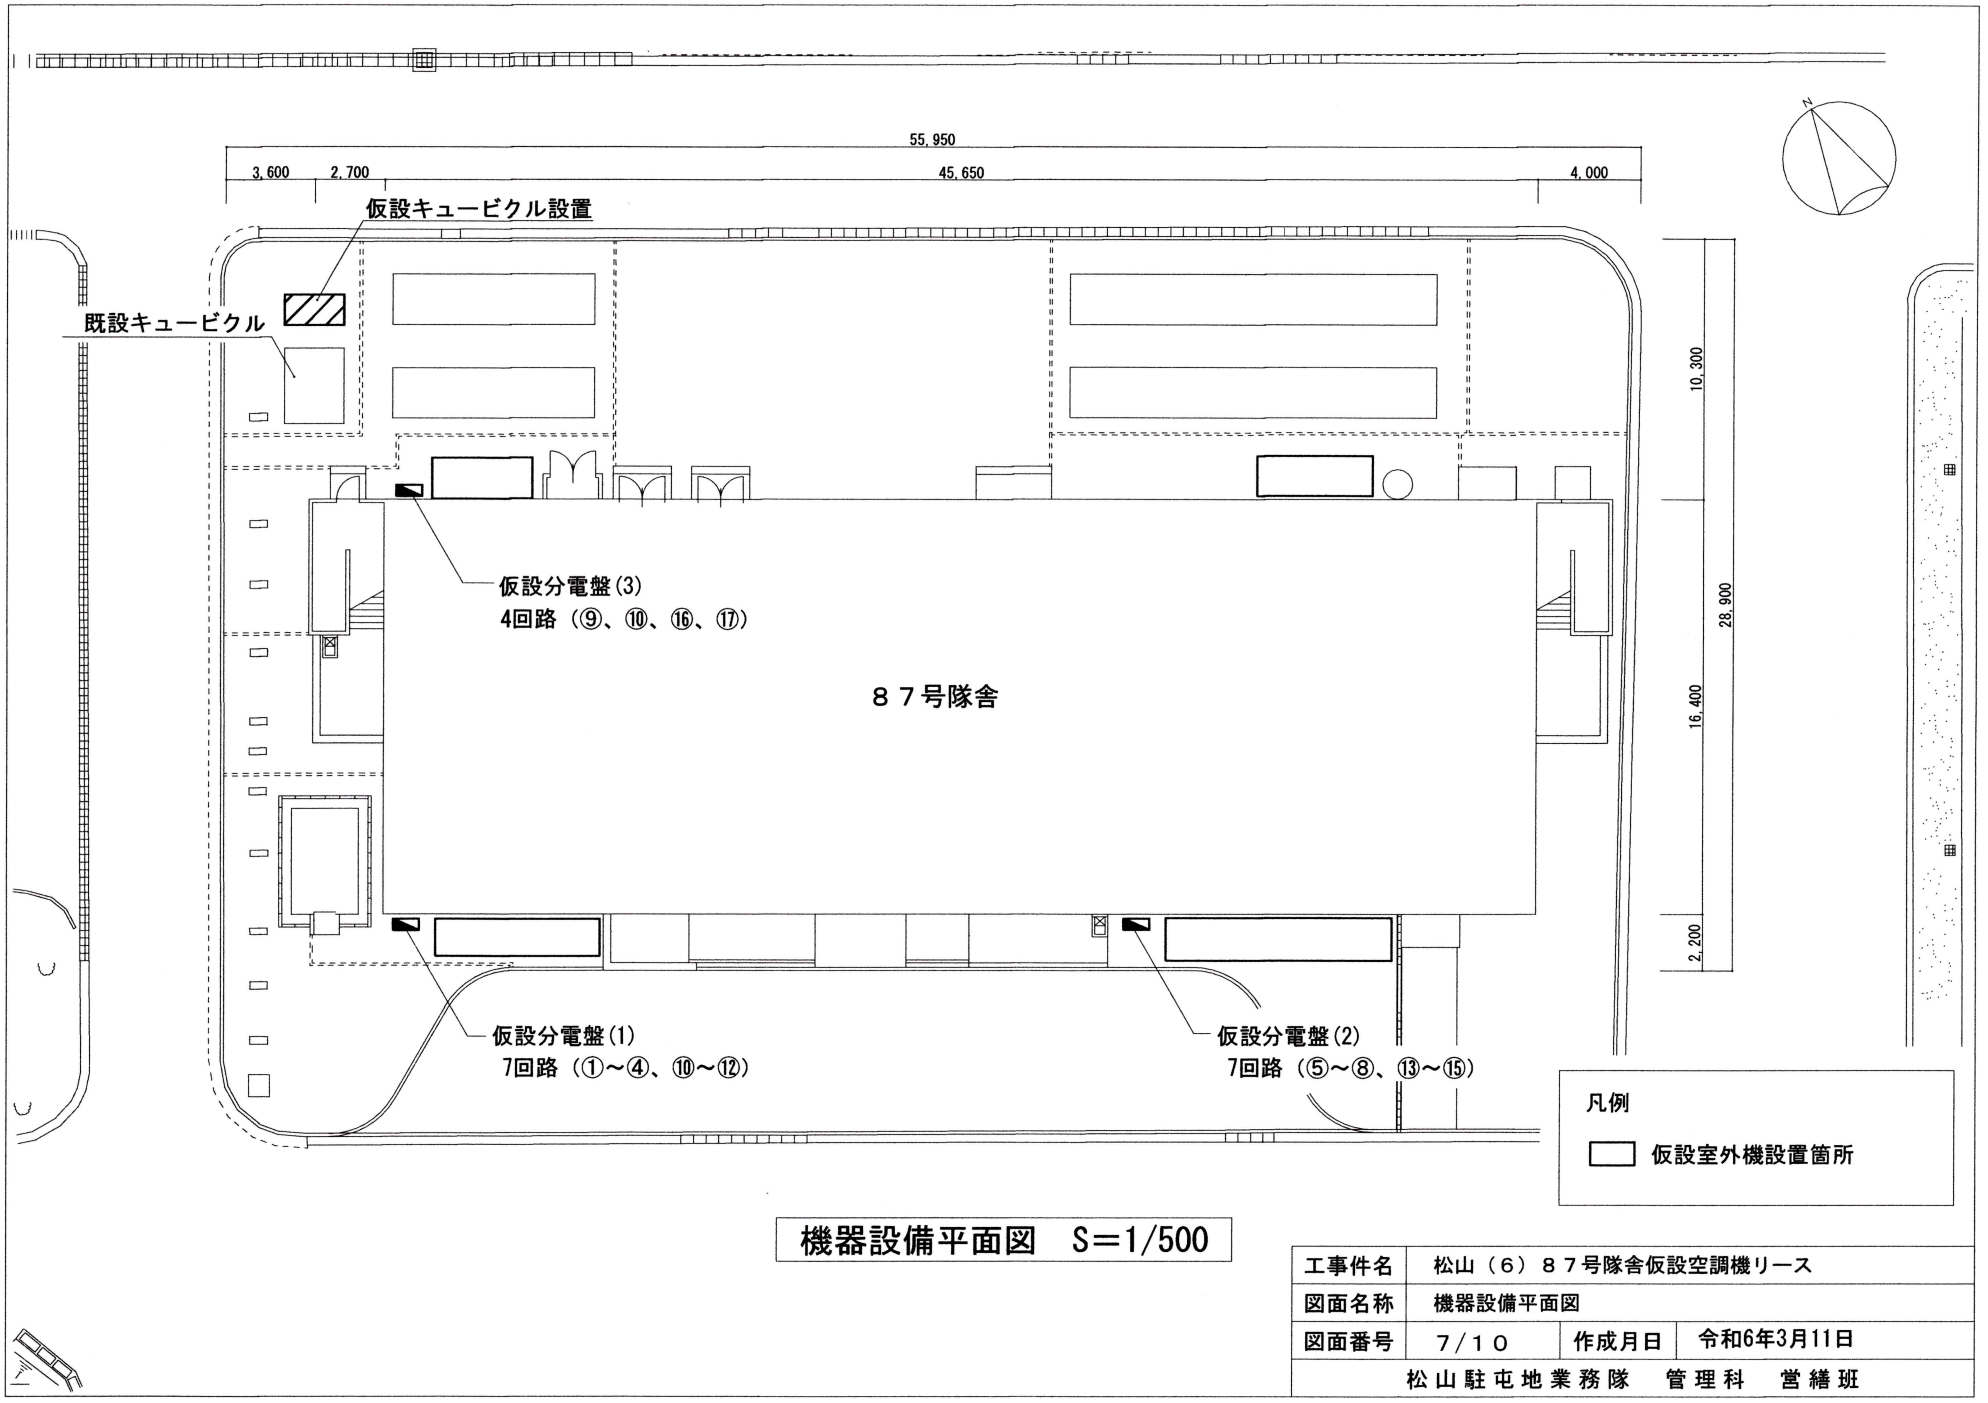


機器設備平面図 S=1/500

凡例

□ 仮設室外機設置箇所


工事件名	松山(6) 87号隊舎仮設空調機リース		
図面名称	機器設備平面図		
図面番号	7/10	作成月日	令和6年3月11日
松山駐屯地業務隊 管理科 営繕班			

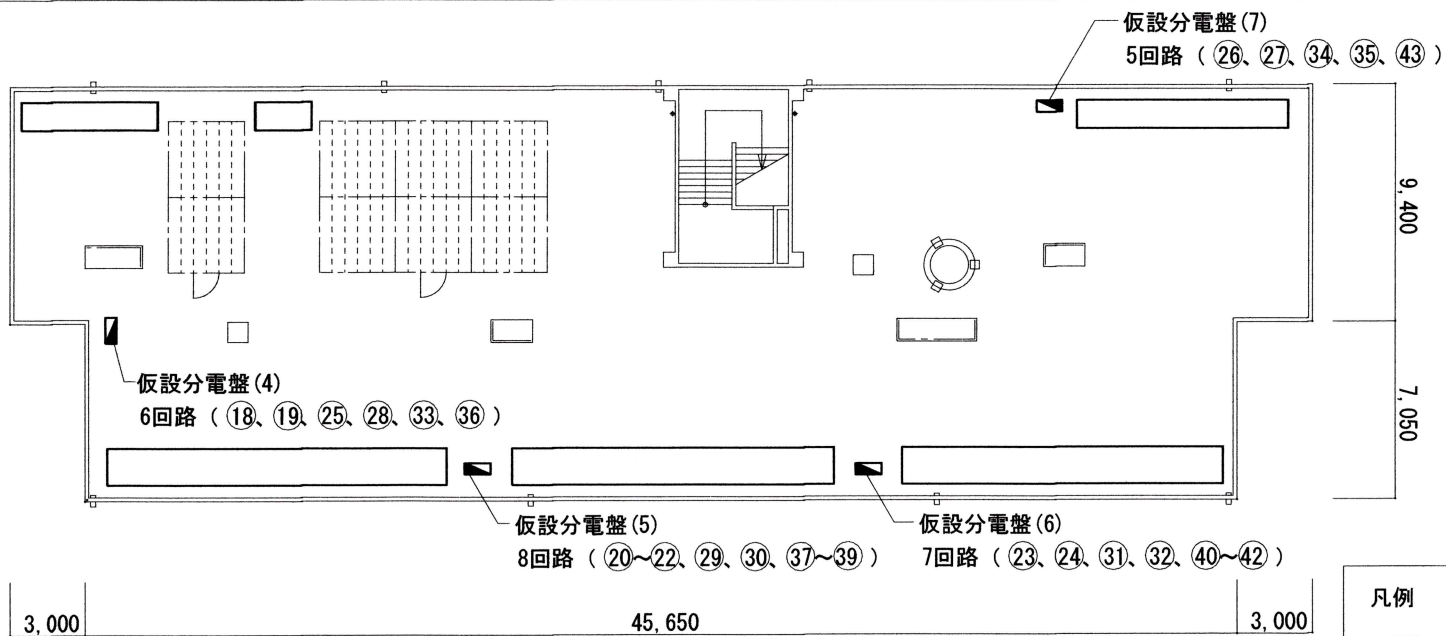

凡例


□ 仮設室外機設置箇所

機器設備平面図(屋上) S=1/300

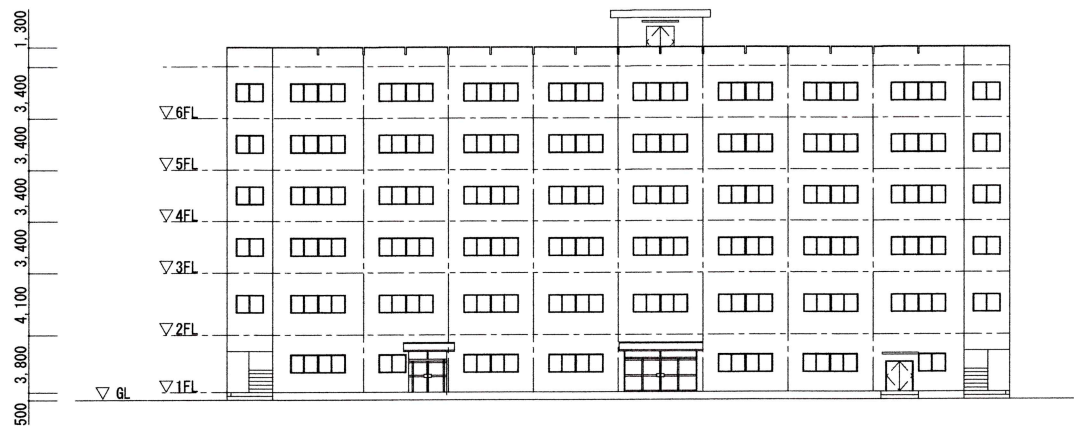


南側立面図 S=1/500

工事件名	松山(6)87号隊舎仮設空調機リース		
図面名称	機器設備平面図・立面図		
図面番号	8/10	作成月日	令和6年3月11日
松山駐屯地業務隊 管理科 営繕班			

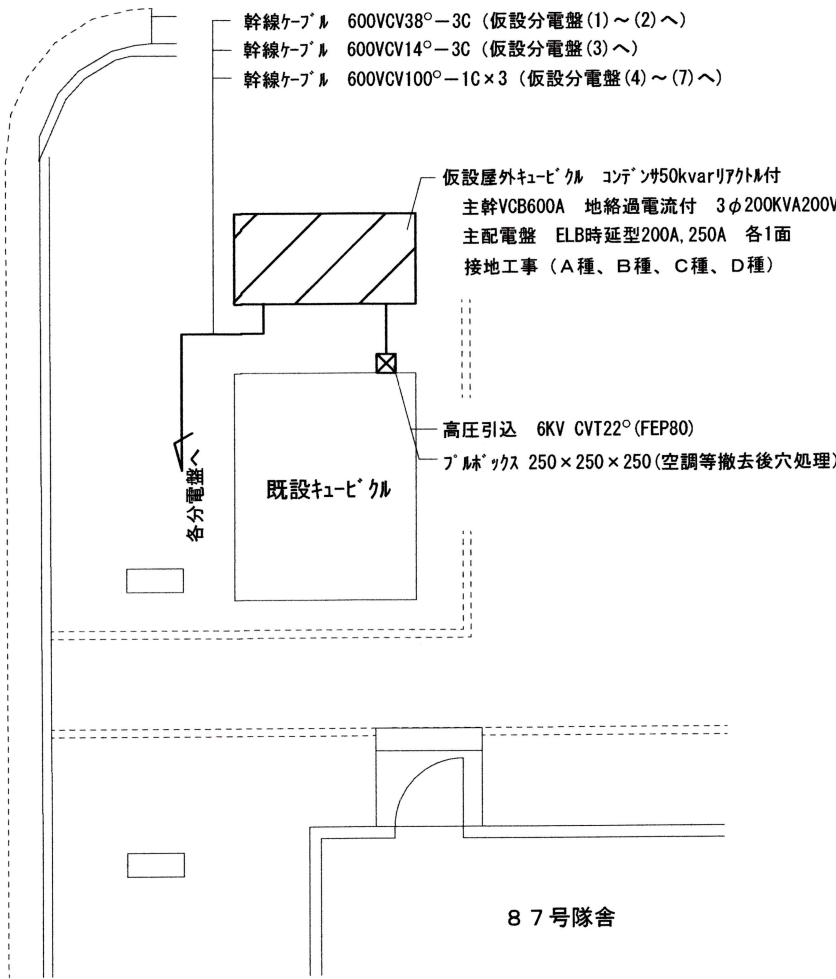

電気配線図 S=1/500

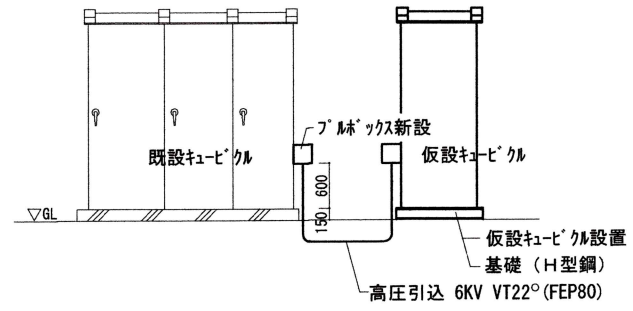




屋外キュービクル姿図 S=1/100

項目	規格	数量
空調機	単相200V 壁掛け 2.0馬力相当	3台
空調機	単相200V 壁掛け 2.5馬力相当	3台
空調機	単相200V 壁掛け 3.0馬力相当	38台
高圧キュービクル	コンデンサ50kvarリアクトル付 主幹VCB600A 地絡過電流付 3φ200kVA200V	1台
主配電盤	ELB時延型 250A	1面
主配電盤	ELB時延型 200A	1面
引込高圧ケーブル	6KV CVT22° (FEP80φ)	5m
仮設分電盤	図示のとおり	7面
幹線ケーブル	600VCV100°-1c×3	80m
幹線ケーブル	600VCV38°-3c	45m
幹線ケーブル	600VCV14°-3c	15m
設置線	1V14°	80m
設置線	1V8°	60m
エアコン用電源	VA2.0mm-3C	900m


※ケーブル及び配管長さはあくまで参考であり、細部は現地採寸し実施すること。

主要仮設資材一覧


工事件名	松山(6)87号隊舎仮設空調機リース		
図面名称	電気配線図・屋外キュービクル姿図・主要仮設資材一覧		
図面番号	9/10	作成月日	令和6年3月11日
松山駐屯地業務隊 管理科 営繕班			

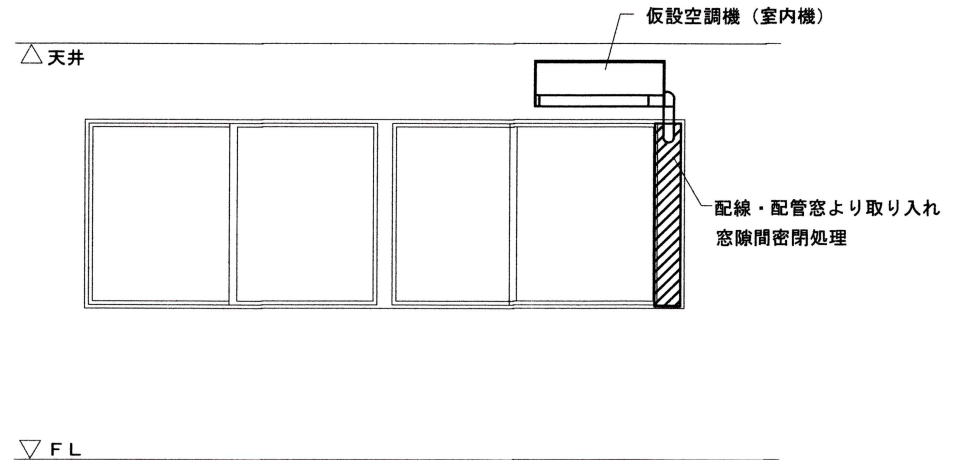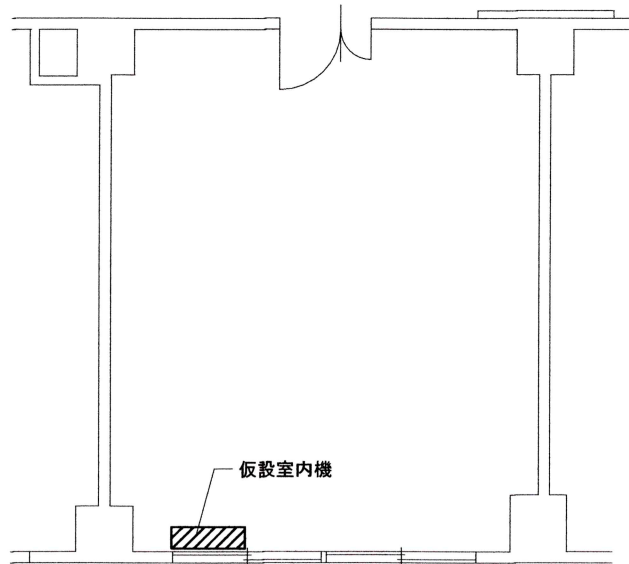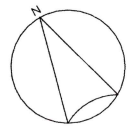

空調機 (室内機) 設置標準図 S=1/100

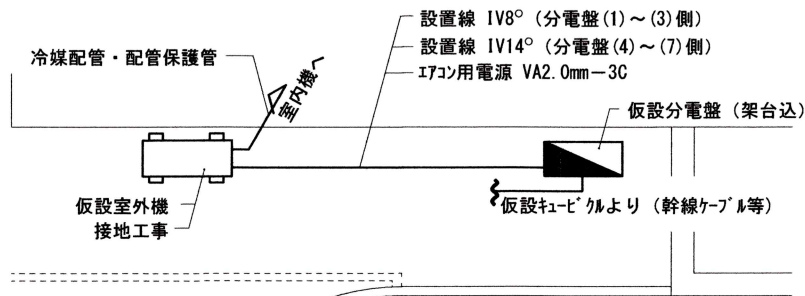

※電線保護管の規格についてはケーブル規格を考慮し選定すること。

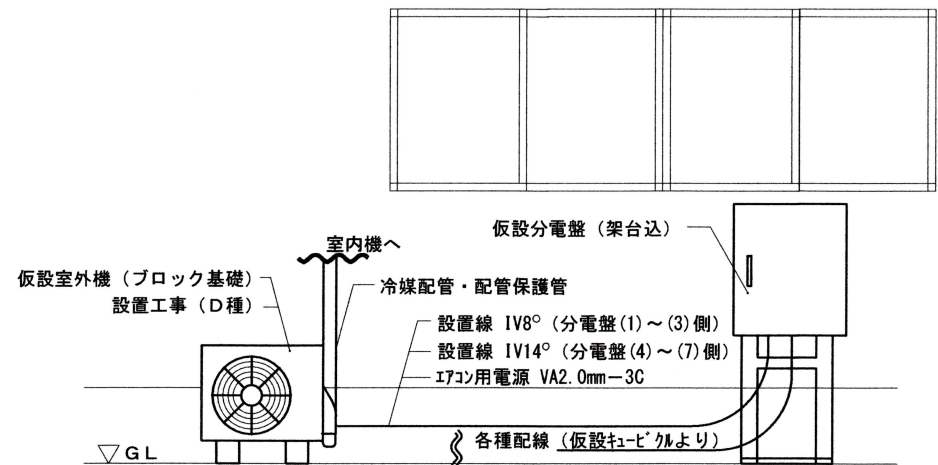

空調機 (室外機) 設置標準図 S=1/100

工事件名	松山(6)87号隊舎仮設空調機リース		
図面名称	空調設置標準図		
図面番号	10/10	作成月日	令和6年6月11日
松山駐屯地業務隊 管理科 営繕班			

入札書

令和6年4月15日

分任契約担当官
陸上自衛隊松山駐屯地
第358会計隊長 村上 浩司 殿

¥

- 履行期間 令和6年7月1日～令和7年3月31日
- 履行場所 陸上自衛隊松山駐屯地
- 決定方法 総額
- 消費税を含まない。
- 内訳明細書の提出もよろしく願います。
上記入札条件及び入札（見積）・契約心得承諾の上入札します。

住所・名称・代表者名

印

内 訳

品名	規格	単位	数量	単価	金額	備考
松山（6）87号隊舎仮設空調機リース	仕様書のとおり	1	ST			
	以下余白					

上記の公告又は通知に対して「入札及び契約心得」及び「標準契約書等」の契約条項を承諾のえ入札見積いたします。

また、当社（私、当団体）は、「入札及び契約心得」に示された暴力団排除に関する誓約事項について誓約します。

市場価格調査書

令和 年 月 日

(住 所)

(会社名)

(氏 名)

名 称	規 格	単 位	数 量	単 価	金 額(税抜)	備 考
松山(6)87号隊舎仮設空調機リース	仕様書のとおり	ST	1			
内訳明細書の添付(諸経費含む)						

【市場価格調査書の提出要領】

- 提出期限:令和6年4月11日(木)10時00分まで
- 提出方法:FAX送信
- その他
 - 調査価格は消費税抜き価格です。
 - この市場価格調査にかかる内訳明細書の添付をお願いします。

【担当部署】

陸上自衛隊松山駐屯地 第358会計隊 担当:井上

TEL:089-975-0911(内線558) FAX:089-975-0099