

# 公 告

分任契約担当官  
陸上自衛隊金沢駐屯地  
第336会計隊長 中平 友則

以下のとおり一般競争入札を実施するので、「入札及び契約心得」及び「契約条項」を承知のうえ参加されたい。

## 1 入札事項

契約実施計画番号		調 達 要 求 番 号		物 品 番 号		仕 様 書 番 号	
4QFE10200100		4RSU1AC0009 0001					
品名 または 件名							
エアコン借上げ役務							
部品番号 または 規格							
仕様書のとおり							
使用器材名							
数 量	単 位	銘 柄	使 用 期 限 等	グ ル ー プ	指 定	検 査	包 装
1.00	ST						
納地または工事場所				引 渡 場 所			
金沢駐業				管理科 阿部技官 内線447			
搬 入 場 所				納 期 または 工 期			
金沢駐屯地業務隊管理科営繕班				令和7年3月31日（月）			

## 2 競争参加資格

次のいずれかであること  
全省庁統一資格の「役務の提供等」に係る等級がA、B、C、D等級であること  
ただし、細部は注意事項による。

## 3 契約条項を示す場所

仕様書及び入札心得等については、金沢駐屯地第336会計隊契約班において示す。

## 4 説明会及び入札執行の日時場所

説明会日時場所：実施しない  
入札日時場所：令和6年4月22日（月）13時30分 金沢駐屯地幹部食堂

## 5 保証金

入札保証金：免除 契約保証金：免除

## 6 落札決定方式及び契約方式

落札決定方式：総品目総額 契約方式：一般競争

## 7 注意事項

別紙のとおり

## 1 競争に参加する者に必要な資格に関する事項

- (1) 令和4・5・6年度全省庁統一競争参加資格「**役務の提供等**」D等級以上で、東海・北陸地域の競争参加資格を有するもの。
- (2) 予算決算及び会計令第70条の規定に該当しない者であること。  
なお、未成年者、被補佐人又は被補助人であって、契約締結のために必要な同意を得ているものは、同条中、特別の理由がある場合に該当する。
- (3) 予算決算及び会計令第71条の規定に該当しない者であること。
- (4) 契約担当官等から指名停止の措置を受けている期間中の者でないこと。
- (5) 都道府県警察から暴力団関係業者として防衛省が発注する工事等から排除するよう要請があり、当該状態が継続している有資格業者については、競争参加を認めない。
- (6) 入札後、契約を締結するまでの間に、都道府県警察から暴力団関係業者として防衛省が発注する工事等から排除するよう要請があり、当該状態が継続している有資格業者とは契約を行わない。
- (7) 入札者心得に定める「暴力団排除に関する誓約事項」に基づく誓約を行わない者の競争参加を認めない。
- (8) 防衛省大臣官房衛生監、防衛政策局長、防衛装備庁長官又は陸上幕僚長から「装備品等及び役務の調達に係る指名停止等の要領」に基づく指名停止の措置を受けている期間中の者でないこと。
- (9) 前号により現に指名停止を受けている者と資本関係又は人的関係のある者であって、当該者と同種の物品の売買又は製造若しくは役務請負について防衛省と契約を行おうとする者でないこと。
- (10) 原則、現に指名停止を受けている者の下請負については認めない。ただし、真にやむを得ない事由を該当する省指名停止権者が認めた場合には、この限りでない。

## 2 契約条項等

- (1) 契約条項等を示す場所  
仕様書及び契約心得等については、陸上自衛隊金沢駐屯地第336会計隊契約班において示す。
- (2) 適用する契約条項  
駐屯地用標準契約書に示す、「賃貸借契約条項」、「談合等の不正行為に関する特約条項」、「暴力団排除に関する特約条項」とする。
- (3) 入札の参加を希望する者は、入札参加表明後速やかに「資格審査結果通知書」の写しを提出(FAX可)すること。

## 3 競争入札執行の場所及び日時

- (1) 場 所: **陸上自衛隊金沢駐屯地 幹部食堂**
- (2) 日 時: **令和6年4月22日(月) 13時30分(時間厳守)**

## 4 保証金等

- (1) 入札保証金及び契約保証金: 免 除
- (2) 違約金: 落札者が「入札及び契約心得」に従って契約の締結手続きをしない場合には、落札者が契約締結に応じないものとみなし、落札価格の100分の5に相当する金額を違約金として徴収し、契約者が契約を履行しない場合は、契約金額の100分の10以上の金額を違約金として徴収する。

## 5 説明会

実施しない。

ただし、現場等を確認したい場合は、第10項第9号で示す業務隊管理科へ事前に調整すること。

## 6 入札方法

落札決定にあたっては、入札書に記載された金額に、当該金額の10%に相当する額を加算した金額(当該金額に1円未満の端数があるときは、その端数金額を切り捨てるものとする)をもって落札(決定)金額とするので、入札者は消費税、地方消費税の課税事業者、免税事業者であることに拘わらず入札書には、見積もった金額の110分の100を記載すること。

## 7 落札決定方法

### 総品目総額決定

入札金額が当隊所定の予定価格の範囲内の最低価格の入札書を落札者とする。なお、落札者となるべき最低価格入札が2名以上ある場合は抽選により落札者を決定する。

## 8 契約書の作成

落札者は落札決定後遅滞なく契約書を作成する。(但し契約金額が50万円未満の場合は、契約書の作成を省略する)

## 9 入札の無効

- (1) 第1項に示す競争に参加する者に必要な資格のない者が行った入札
- (2) 入札に関する条項に違反した入札
- (3) 入札金額、入札者氏名及び押印が判明し難い入札  
※押印を省略する場合は押印に代えて、責任者及び担当者氏名及び連絡先を記入してください。
- (4) 入札者等が実施した「暴力団排除に関する誓約事項」に基づく誓約に虚偽があった場合の入札

## 10 その他

- (1) 電報・電話・FAXによる入札は、認めません。
- (2) 入札及び契約心得は、中部方面隊ホームページ内の標準入札心得による。
- (3) 郵便による入札は入札日前日までに必着となるよう発送して下さい。なお、郵送の際は、便着していることを電話にて確認して下さい。
- (4) 予定価格に達しない場合は再度入札を実施します。(細部は別途連絡)
- (5) 市価調査等の依頼の場合はご協力をお願いします。
- 6) この入札に関する公告は  
陸上自衛隊金沢駐屯地 第336会計隊  
陸上自衛隊鯖江駐屯地 第336会計隊鯖江派遣隊  
陸上自衛隊富山駐屯地 第336会計隊富山派遣隊  
金沢市新神田合同庁舎 に掲示しています。  
また、陸上自衛隊中部方面隊ホームページ  
<https://www.mod.go.jp/gsdf/mae/mafin/>に掲載しています。
- (7) 入札書は、随時第336会計隊事務所において配布(メール希望可)します。
- (8) 落札後、日程等の調整は、下記第9号イの連絡先までお願いいたします。
- (9) 問い合わせ及び連絡先  
入札及び契約に関する事項  
ア 入札及び契約に関する事項  
〒921-8520 石川県金沢市野田町1-8  
陸上自衛隊金沢駐屯地 第336会計隊 契約班 担当： 櫻井  
TEL 076-241-2171(内線 349)  
イ 規格及び仕様に関する事項、現場等確認調整先  
陸上自衛隊金沢駐屯地 業務隊 管理科 担当： 阿部  
TEL 076-241-2171(内線 447)

# エアコン借上げ役務

仕様書番号	金沢駐業C0007					
件名	エアコン借上げ役務			図面番号	1 / 7	
図面名称	仕様書			縮尺	—	
陸上自衛隊金沢駐屯地業務隊管理科						
業務隊長	管理科長	営繕班長				設計

# 仕 様 書

## 1 役務名称

エアコン借上げ役務

## 2 役務場所

石川県金沢市野田町1-8 (陸上自衛隊金沢駐屯地)

## 3 概要

窓用エアコン借上げ (搬入・回収) 123台

パッケージエアコン借上げ (搬入・設置・撤去・回収) 7台

## 4 期間

### (1) 窓用エアコン (123台のうち64台)

ア 搬入: 令和6年5月31日までに搬入完了

イ 借上期間: 令和6年6月1日～同年9月30日

ウ 回収: 令和6年9月30日～同年10月4日

### (2) 窓用エアコン (123台のうち59台)

ア 搬入: 令和6年6月24日～同年6月28日までに搬入

イ 借上期間: 令和6年6月24日～同年9月30日

ウ 回収: 令和6年9月30日～同年10月4日

### (3) パッケージエアコン

ア 搬入・設置: 令和6年5月31日までに設置完了

イ 借上期間: 令和6年6月1日～令和7年3月31日

ウ 撤去・回収: 令和7年3月31日

## 5 一般事項

(1) 本役務は本仕様書、図面及び監督官の指示に基づき実施すること。

(2) 本役務の実施にあつては、関係法令、条例等を遵守するものとする。

(3) 仕様書又は図面に不明な事項、また疑義が生じた場合は、監督官と協議・調整し指示を受ける。

(4) 作業中における安全確保を確実に実施し、労働安全衛生法等の関係法令に基づく措置等を講じ、労働災害発生防止に努めること。

(5) 作業の際、建物及び物品等に損傷を与えた場合、すみやかに監督官に報告するとともに請負業者の責任において原状復旧すること。

件 名	エアコン借上げ役務	図面番号	2 / 7
図面名称	仕様書	縮 尺	—
陸上自衛隊金沢駐屯地業務隊管理科			

- (6) 作業に必要な場所以外立ち入らないこと。
- (7) 提出書類
  - ア 納品書 2部
  - イ 受領書 2部
  - ウ その他監督官が指示するもの
- (8) 提出書類・申請書等は官側が示す規格・様式により作成し、提出すること。
- (9) その他不明な事項、提出書類等はその都度監督官と協議し、その指示に従うこと。

6 特記事項

- (1) 本役務で借上げるエアコンは下記のとおり


品名	規格等	数量	合計
窓用エアコン	冷房専用4.5畳～7畳用 窓用エアコン 単相100V 往復回送含む	119号建物：49台 130号建物：43台 195号建物：3台 209号建物：25台 215号建物：1台 216号建物：2台	123台
パッケージエアコン (床置)	冷暖房用5HP 三相200V 往復回送・設置・撤去含む	205号建物：7台	7台

- (2) 搬入、設置、撤去及び回収の時期については事前に監督官と調整の上、決定すること。
- (3) 窓用エアコンの設置・撤去は官側で行う。
- (4) 使用機材は搬入前に監督官の承認を得ること。
- (5) 機器が正常に稼働しない場合、請負業者は、その原因を早急に確認し、正常に稼働するよう対処すること。なお、この対処には代替機器の交換も含むものとする。


7 完成検査

搬入後現地において、受領検査を行う。

件名	エアコン借上げ役務	図面番号	3 / 7
図面名称	仕様書	縮尺	—
陸上自衛隊金沢駐屯地業務隊管理科			

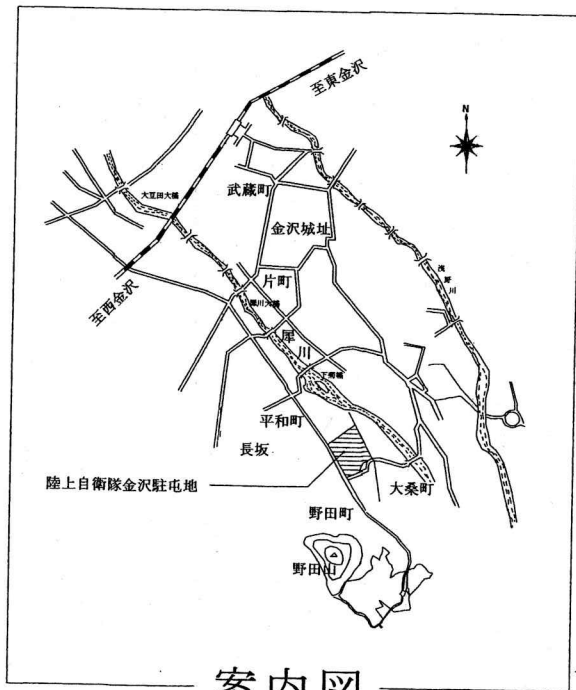


案内図

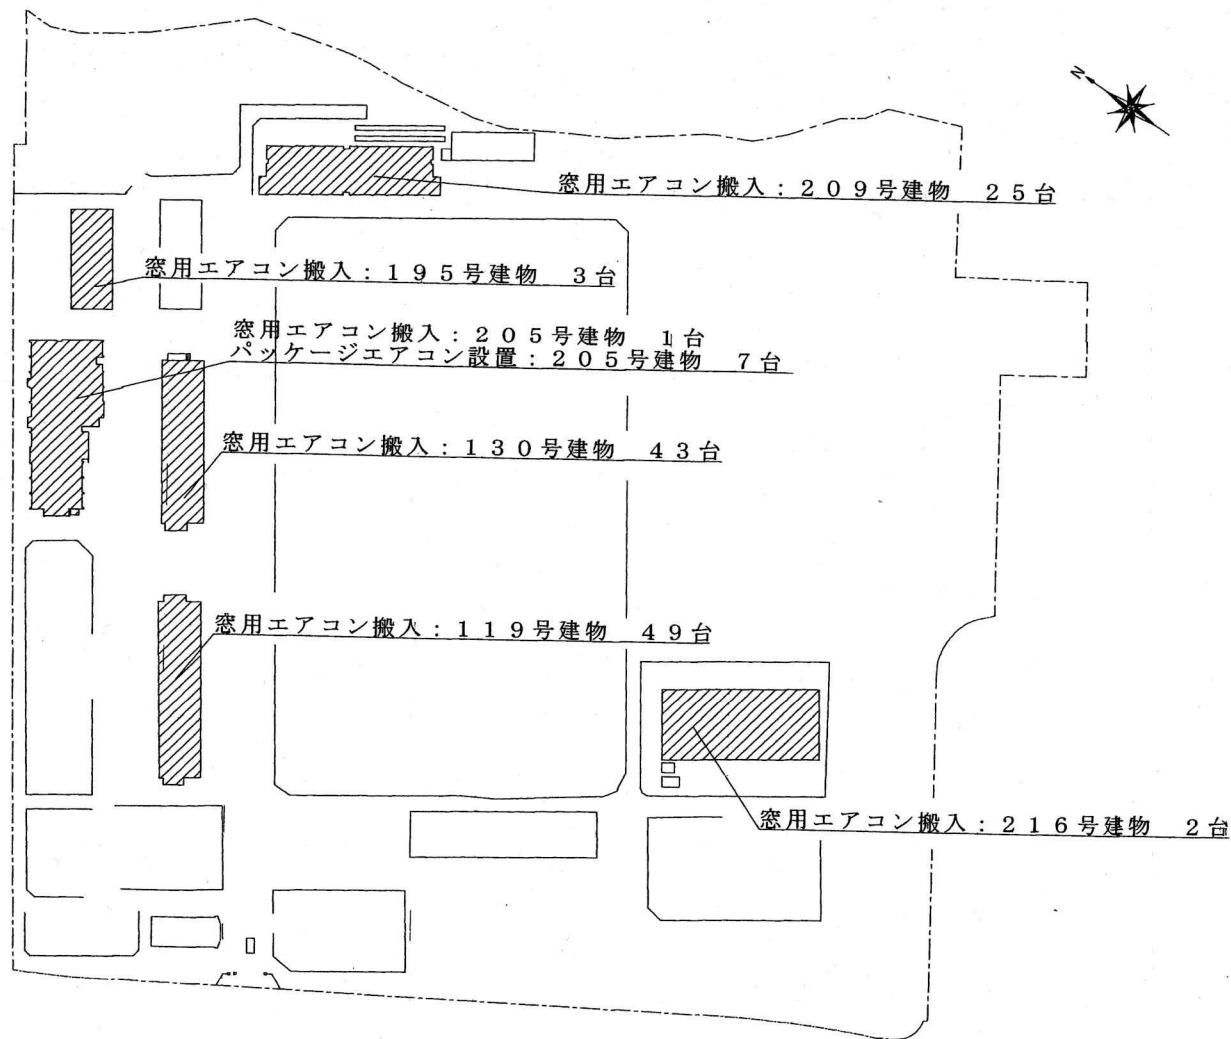


件名	エアコン借上役務	図面番号	4 / 8
図面名称	案内図・配置図	縮尺	—
陸上自衛隊金沢駐屯地業務隊管理科			

3階

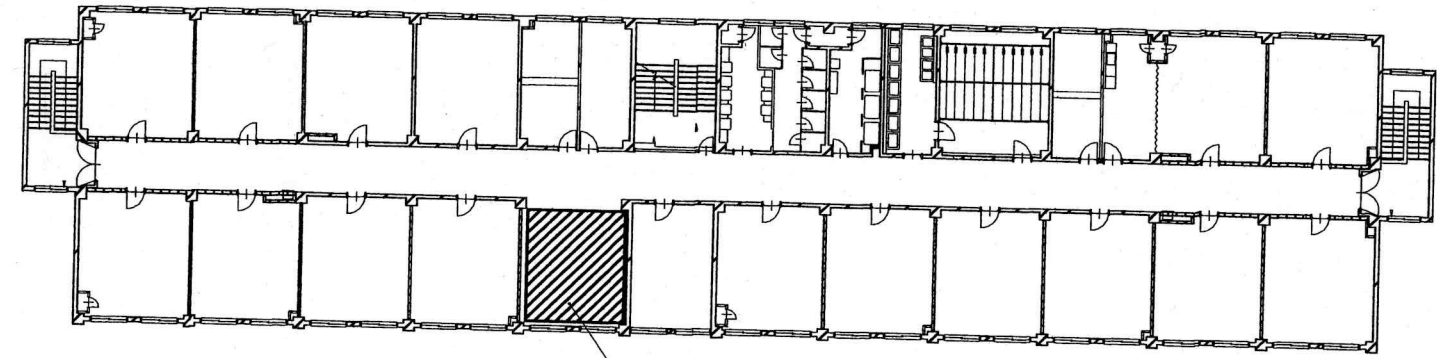


搬入台数：17台

2階

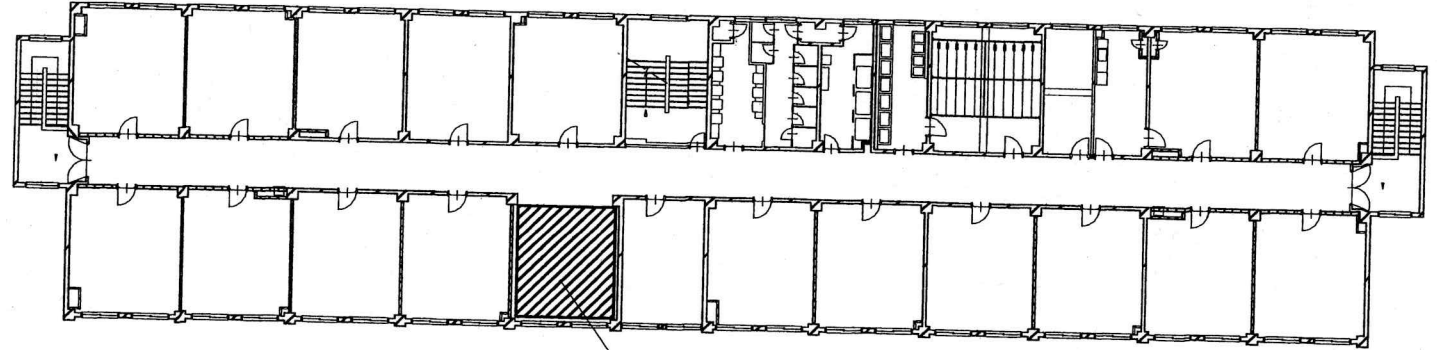

搬入台数：17台

1階

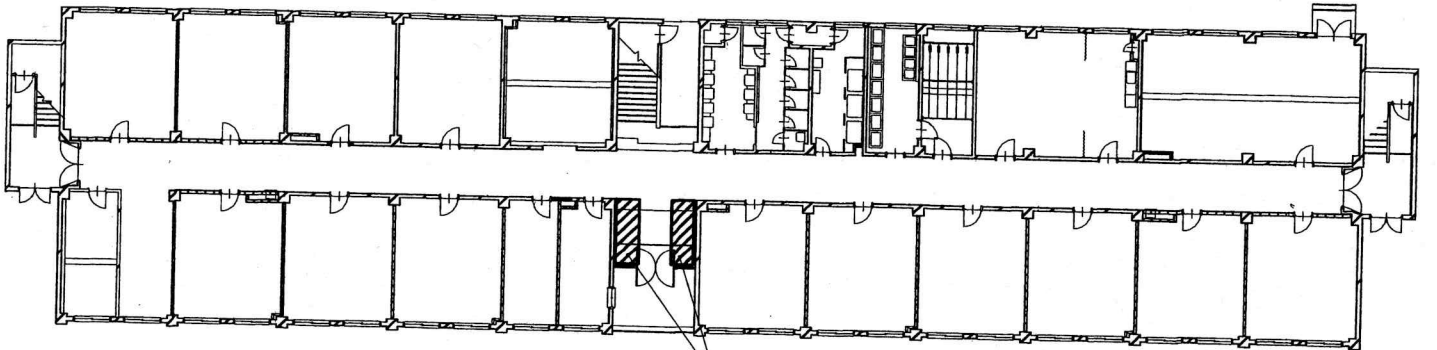

搬入台数：15台

119号建物各階平面図


凡例

▨：窓用エアコン搬入場所

件名	エアコン借上げ役務	図面番号	5 / 8
図面名称	窓用エアコン搬入配置図 (その1)	縮尺	1 / 400
陸上自衛隊金沢駐屯地業務隊管理科			




3階

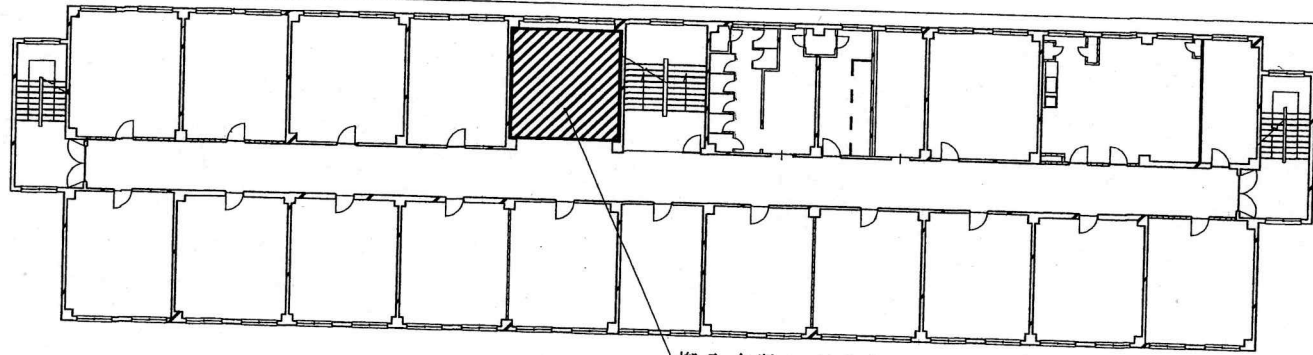


搬入台数：16台

2階

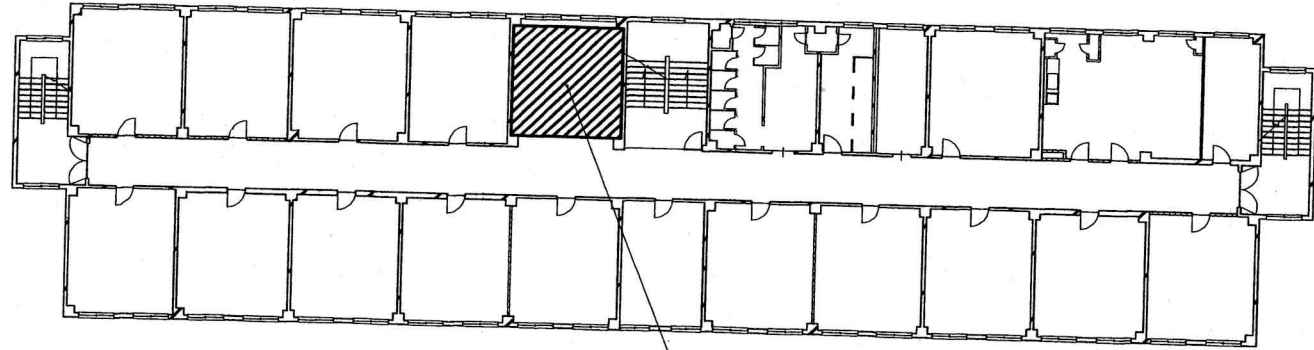

搬入台数：13台

1階

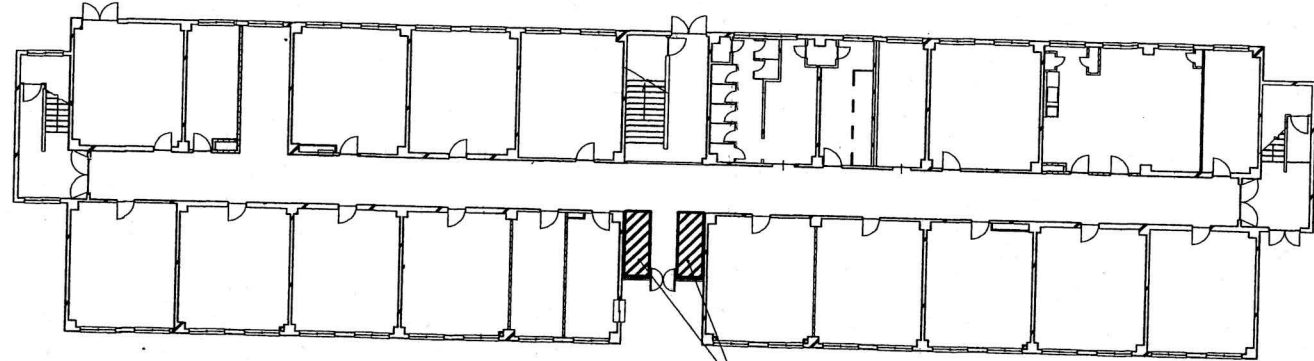

搬入台数：14台


130号建物各階平面図

凡例

▨ : 窓用エアコン搬入場所

件名	エアコン借上げ役務	図面番号	6 / 8
図面名称	窓用エアコン搬入配置図 (その2)	縮尺	1 / 40.0
陸上自衛隊金沢駐屯地業務隊管理科			


4階

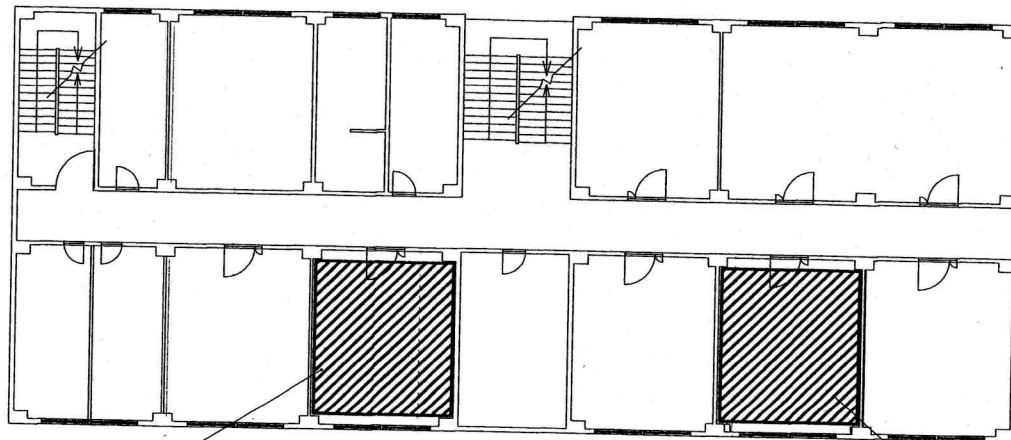

搬入台数：1台

195号建物4階平面図

搬入台数：1台

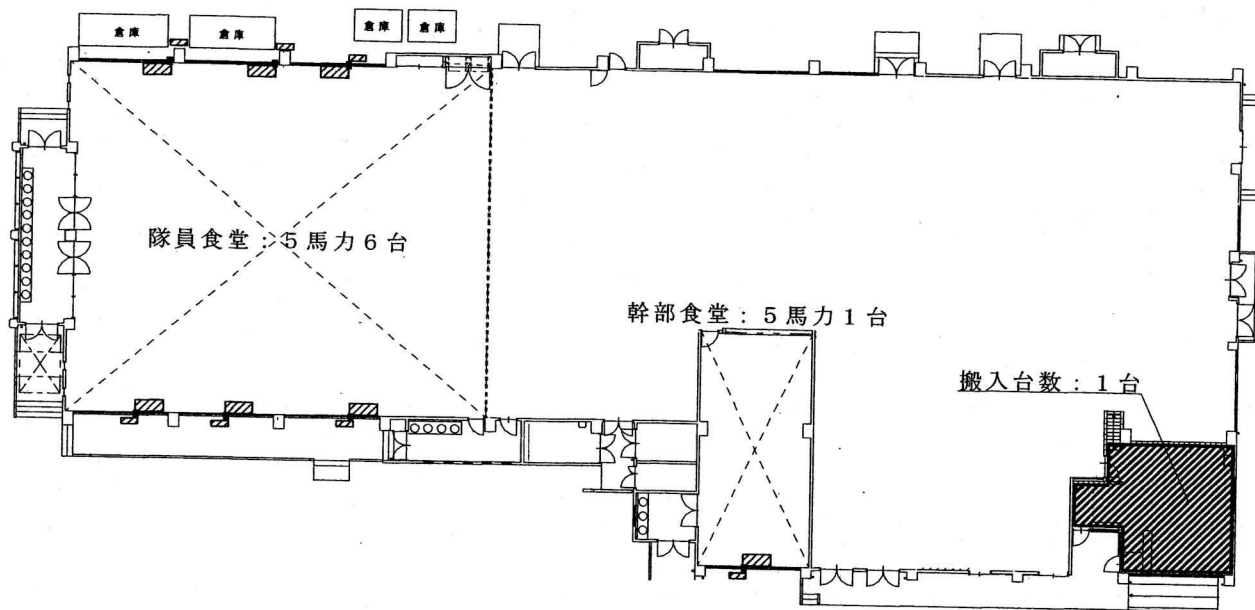


205号建物1階平面図

凡例

▨：パッケージエアコン設置場所


▨：窓用エアコン搬入場所

件名	エアコン借上げ役務	図面番号	7 / 8
図面名称	窓用エアコン搬入配置図 (その3)	縮尺	1 / 300
陸上自衛隊金沢駐屯地業務隊管理科			

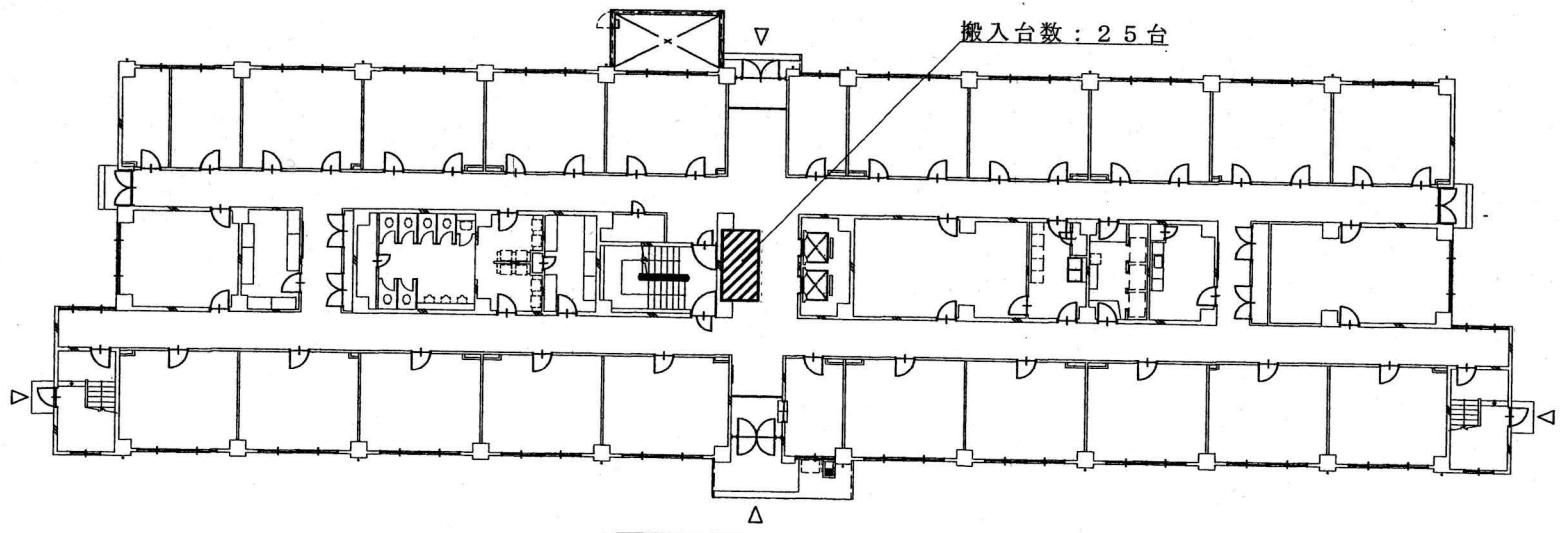

209号建物1階平面図

搬入台数：2台

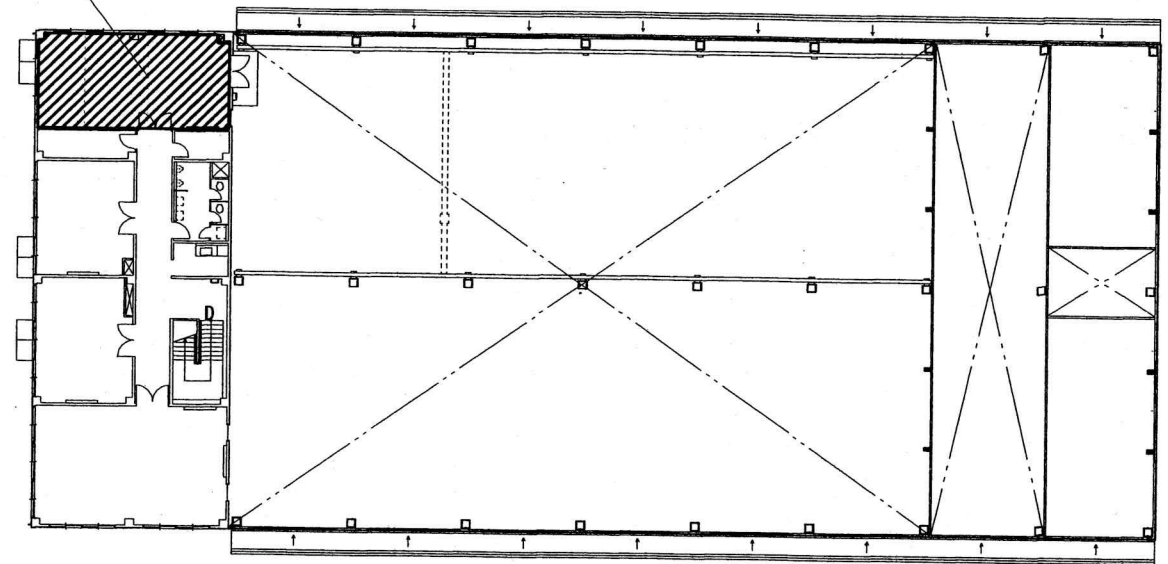

216号建物1階平面図

凡例

▨ : 窓用エアコン搬入場所

件名	エアコン借上げ役務	図面番号	8 / 8
図面名称	窓用エアコン搬入位置図 (その4)	縮尺	1 / 300
陸上自衛隊金沢駐屯地業務隊管理科			

申込日年月日： . . .

## 参加申込票

公開日	令和 6年 4月4日
件名	エアコン借上げ役務
入札日時	令和 6年 4月22日：13時30分
入札場所	陸上自衛隊金沢駐屯地幹部食堂

会社名		
電話番号		
FAX番号		
メールアドレス		
担当者名		
参加方法 (該当する欄に○ をして下さい)	持 参	郵 便

### 注意事項等

- 1 入札に参加を希望する場合は本申込票に必要事項を記入し下記の3の連絡先までFAXしてください。
- 2 入札を郵送する場合  
郵送する封筒の表に入札件名、入札日時を朱書きにより明記して郵送し、発送者の責により到着の確認を実施してください。
- 3 連絡先  
第336会計隊 契約班 担当：櫻井  
TEL 076-241-2171 (内線：349)  
**FAX 076-241-2374**
- 4 入札書書式等について  
参加申込確認後、メールまたはFAXの方法にて該当する入札書を送付致します。

見 積 書  
入 札 書

調達要求番号		契約実施計画番号	
--------	--	----------	--

金額 円

品 名	規 格	単 位	数 量	単 価	金 額
エアコン借上げ役務	仕様書のとおり	ST	1		
	以下余白				
納 地	陸上自衛隊金沢駐屯地				
入札(契約)保証金	免 除	納期		R6.6.1~R7.3.31	

上記の公告に対して「入札及び契約心得」及び「標準契約書等」の契約条項等を承諾のうえ入札いたします。

また、当社(個人の場合)、当団体(団体の場合))は「入札及び契約心得」に示された暴力団排除に関する誓約事項について誓約いたします。

令和 6 年 4 月 22 日

分任契約担当官  
陸上自衛隊金沢駐屯地  
第336会計隊長 中平 友則 殿

住 所  
会 社 名  
代 表 者 名

見積書  
入札書

調達要求番号		契約実施計画番号	
--------	--	----------	--

金額 ￥\*\*\*,\*\*\*-

品名	規格	単位	数量	単価	金額
エアコン借上げ役務	仕様書のとおり	ST	1		***,***
	以下余白				
納地	陸上自衛隊金沢駐屯地	納期	R6.6.1~R7.3.31		
入札(契約)保証金	免除				

上記の公告に対して「入札及び契約心得」及び「標準契約書等」の契約条項等を承諾のうえ入札いたします。

また、当社(私(個人の場合)、当団体(団体の場合))は「入札及び契約心得」に示された暴力団排除に関する誓約事項について誓約いたします。

令和 6 年 4 月 22 日

分任契約担当官

陸上自衛隊金沢駐屯地

第336会計隊長 中平 友則 殿

※ 会社印・代表者印が「お互いに重ならないように」注意して下さい。

住所 石川県金沢市〇〇町〇丁目△△  
会社名 株式会社 〇〇商事  
代表者名 代表取締役 〇〇 △△

※ 押印を省略する場合の記載例

(下記下線部について上記の「住所・会社名・代表者名」欄にご記入下さい)

住所 : 石川県金沢市〇〇町〇丁目△△  
会社名 : 株式会社 〇〇商事  
責任者(代表者氏名) : 代表取締役 〇〇 △△ 又は ★★営業所長 ☆☆ ☆☆ 等  
責任者連絡先 : 〇七六-三三-一二三四  
担当者名 : 担当者: 〇〇課 山本 三郎  
担当者連絡先 : 連絡先: 〇七六-三三-一二三四

※市場価格調査にご協力ください。4月18日15時

までにFAXで返信願います。

FAX番号 076-241-2374

市価調査用見積書

調達要求番号		契約実施計画番号	
--------	--	----------	--

金額 円

品名	規格	単位	数量	単価	金額
エアコン借上げ役務	仕様書のとおり	ST	1		
内訳	窓用エアコン借上げ	台	123		
	パッケージエアコン借上げ	台	7		
	搬入設置費	式	1		
	撤去回収費	式	1		
	諸経費	式	1		
	※上記内訳は一例ですので他に追加事項等ございましたら修正・追記願います。				
納地	陸上自衛隊金沢駐屯地		納期	R6.6.1～R7.3.31	
入札(契約)保証金	免除				

令和 年 月 日

分任契約担当  
陸上自衛隊金沢駐屯地  
第336会計隊長 中平 友則 殿

住所  
会社名  
代表者名