

# 公 告

分任契約担当官  
陸上自衛隊出雲駐屯地  
第356会計隊出雲派遣隊長 矢野 健二

以下のとおり一般競争入札を実施するので、「入札及び契約心得」及び「契約条項」を承知のうえ参加されたい。

## 1 入札事項

契約実施計画番号	調達要求番号	物品番号	仕様書番号				
4QGQ1AA00030	4RLZ1AK1002 0001						
品名 または 件名							
(6) 8号倉庫ガラリ改修							
部品番号 または 規格							
仕様書のとおり							
使用器材名							
数量	単位	銘柄	使用期限等	グループ	指定	検査	包装
1.00	ST						
納地または工事場所				引渡場所			
陸上自衛隊出雲駐屯地				陸上自衛隊出雲駐屯地			
搬入場所				納期または工期			
管理科営繕班 濱岡技官 (367)				令和6年6月7日(金)			

## 2 競争参加資格

次のいずれかであること

防衛省競争参加資格の「建築一式工事」に係る等級がA、B、C、D等級であること  
ただし、細部は注意事項による。

## 3 契約条項を示す場所

陸上自衛隊 出雲駐屯地 会計隊事務室

## 4 説明会及び入札執行の日時場所

説明会日時場所：実施しない

入札日時場所：令和6年4月25日(木) 11時00分 会計隊入札室

## 5 保証金

入札保証金：免除 契約保証金：免除

## 6 落札決定方式及び契約方式

落札決定方式：総品目総額 契約方式：一般競争

## 7 注意事項

別紙のとおり

1 競争に参加する者に必要な資格に関する事項

次の各項目のすべての条件を満たす者

- (1) 予算決算及び会計令第70条の規定に該当しない者であること。なお、未成年者、被保佐人又は被補助人であって、契約締結のために必要な同意を得ている者は、同条中、特別の理由がある場合に該当する。
- (2) 予算決算及び会計令第71条の規定に該当しない者であること。
- (3) 防衛省参加資格「建築一式工事」D等級以上及び中国地域の競争参加資格を有する者。
- (4) 都道府県警察から暴力団関係業者として防衛省が発注する工事等から排除するよう要請があり、当該状態が継続している有資格業者については、競争参加を認めない。
- (5) 入札後、契約を締結するまでの間に、都道府県警察から暴力団関係業者として防衛省が発注する工事等から排除するよう要請があり、当該状態が継続している有資格業者とは契約を行わない。
- (6) 入札心得に定める「暴力団排除に関する誓約事項」に基づく誓約を行わない者の競争参加を認めない。
- (7) 契約担当官等から指名停止の措置を受けている期間中の者でないこと。（協力者を含む。）
- (8) 防衛省大臣官房衛生監、運用企画局長、経理装備局長又は陸上幕僚長から「装備品等及び役務の調達に係る指名停止等の要領」に基づく指名停止の措置を受けている期間中の者でないこと。
- (9) 前号により現に指名停止を受けている者と資本関係又は人的関係のあるものであって、当該者と同種の物品の売買又は製造若しくは役務請負について防衛省と契約を行おうとする者でないこと。
- (10) 原則、現に指名停止を受けている者の下請負については認めない。ただし、真にやむを得ない事由を該当する省指名停止権者が認めた場合には、この限りでない。

2 違約金に関する事項

落札者が契約締結に応じない場合は、落札金額の100分の5以上、落札者が契約を履行しない場合は、契約金額の100分の10以上を違約金として徴収する。

3 入札方法

落札決定に当たっては、入札書に記載された金額に当該金額の10%に相当する額を加算した金額（当該金額に1円未満の端数があるときは、その端数を切り捨てるものとします。）をもって落札価格とするので、入札者は消費税、地方消費税の課税事業者、免税事業者であることに拘わらず入札書には、見積もった金額の110分の100を記載すること。

4 入札の無効

- (1) 第2項で示した競争に参加する者に必要な資格を有しない者のした入札
- (2) 入札に関する条項に違反した入札
- (3) 入札金額、入札者の氏名及び押印された陰影が判別し難い入札

5 契約書の作成

落札金額が50万円以上の場合は請書、150万円を超えた場合は契約書を作成する。  
契約書の記載要領の細部については、落札決定後落札者に説明する。

6 適用する基本条項








建設工事請負契約条項、談合等の不正防止に関する特約条項、暴力団排除に関する特約条項とする。

7 その他

- (1) 郵便による入札については、令和6年4月24日（水）16時00分必着分までを有効とする。なお、事前に郵便入札の申し出を第356会計隊出雲派遣隊契約班まで行うとともに便着の確認を必ず実施すること。また、入札金額が同額による場合は当該入札に関係の無い職員により抽選を実施し、再度の入札となった場合は別途連絡を実施する。
- (2) 電報・電話等による入札は認めない。
- (3) 入札に参加する者は、令和6年4月23日（火）17時00分までに資格決定通知書の写しを提出すること。（FAX・メール可）
- (4) 代表者以外での入札については、入札までに委任状を提出すること。
- (5) 入札及び契約に関する詳細は、陸上自衛隊出雲駐屯地 第356会計隊出雲派遣隊 契約班窓口にて閲覧
- (6) 入札及び契約事項に関する問い合わせ先  
〒693-0052 島根県出雲市松寄下町1142-1  
陸上自衛隊出雲駐屯地 第356会計隊出雲派遣隊 契約班 担当：矢野  
TEL0853-21-1045 内線(345) FAX0853-21-1045 (直通)

本公告は、陸上自衛隊出雲駐屯地 第356会計隊出雲派遣隊  
陸上自衛隊中部方面隊ホームページ <https://www.mod.go.jp/gsdf/mae/mafin>に掲示している。

# (6) 8号倉庫ガラリ改修

件名	(6) 8号倉庫ガラリ改修				図面番号	1 / 5
図名	表紙				縮尺	—
作成年月日	令和6年4月1日				調達要求番号	4RLZ1AK1002
業務隊長	管理科長	営繕班長	営繕主任	工事企画	管財係	施設管理
						
陸上自衛隊出雲駐屯地業務隊管理科						

# 仕 様 書

## 1 工事名

(6) 8号倉庫ガラリ改修

## 2 工事場所

島根県出雲市松寄下町1142-1 陸上自衛隊出雲駐屯地

## 3 工期

契約締結日～令和6年6月7日(金)まで  
ただし、施工については令和6年5月24日(金)までに完了すること。

## 4 工事内容

- (1) 仮設工事  
転落防止用親綱・・・・・・・・・・1式
- (2) 撤去工事  
ア ガラリ撤去・・・・・・・・・・24カ所  
イ ボード撤去(金属製・支持金具含む)・24カ所
- (3) 内外装工事  
アルミパネル新設・・・・・・・・・・24カ所

## 5 一般事項

- (1) 総 則  
本工事は、仕様書・図面・メーカー基準・次の基準及び関係法令等を遵守して実施すること。なお仕様書に記載なき事項については、事前に監督官と協議のうえ指示に従うこと。  
・公共建築工事標準仕様書  
・公共建築改修工事標準仕様書
- (2) 協 議  
請負者は設計図書及び現地において、相違・疑義あるいは不明な点が生じた場合は、監督官と協議し、その指示に従うこと。
- (3) 火災予防・現場管理  
工事中における火災予防、労働安全及び在来施設等の保護には、十分注意を払うものとし、汚破損した場合は、請負者の責任において速やかに原状に復旧すること。
- (4) 工事写真  
請負者は工事の主要な施工段階において写真撮影を実施すること。項目は着工前・施工中・竣工後のほか、監督官の指示する箇所とする。また、写真はA4紙に整理のうえ1部提出すること。
- (5) 工事時間  
敷地内における作業実施時間帯は、平日(土・日及び祝祭日は除く。)の午前8時15分から午後5時迄を基準とする。その他の時間帯に作業を実施する場合は、事前に監督官と協議のうえ指示に従うこと。

## (6) 電気・水道等の使用

本工事実施に必要な電力・給水については、請負者側で準備すること。

## (7) 発生材

施工に際し発生した廃材については、監督官が指定した駐屯地内の場所に収集運搬集積し、所定の調書を添え官側へ引き継ぐこと。

## 6 特記事項

- (1) 施工に際し、作業方法により既存部分への補強・養生等生じた場合については、必要に応じ最適であると思われる方法により確実に実施すること。
- (2) 施工に際し、製作図・承認図・施工図及び見本等が必要であると考えられる場合、若しくは監督官から指示があった場合については指示に従い速やかに監督官に提出し、承認を得ること。
- (3) 工事実施に際し仕様書、図面に明記なき事項であっても、当然必要と考えられる事項については監督官と協議のうえ指示に従い良心的に実施すること。

## 7 材料仕様

本工事において使用する材料は全て新品とし、事前に監督官の検査を受け合格したものを使用すること。また、使用材料の製品等は当該仕様書、図面に記載されたもの、又は同等品以上とする。なお、本仕様書・図面において指定のないものについては、JIS規格等の指定を受けたものを使用すること。

## 8 提出書類

本工事での提出書類は下記のとおりとし、期限までに必ず提出すること。


- (1) 内訳明細表・・・・・・・・1部(契約後速やかに提出)
- (2) 工程表・・・・・・・・1部(契約後速やかに提出)
- (3) 現場代理人等通知書・・1部(契約後速やかに)
- (4) 着工届・・・・・・・・1部(工事着工前に提出)
- (5) 竣工届・・・・・・・・1部(工事終了日に提出)
- (6) 工事写真・・・・・・・・1部(工外用アルバム等に整理し提出)
- (7) 打合せ簿・・・・・・・・1部(調整等監督官と協議を行った際、その都度提出)
- (8) その他監督官の指示した書類(監督官が指定した期日までに示した部数を提出)

## 9 竣工検査


現場検査及び書類検査を実施し、検査官の合格をもって竣工とする。ただし、手直しが必要となった場合は、手直し完了後に再度竣工検査を実施し、検査官の合格をもって竣工とする。

件 名	(6) 8号倉庫ガラリ改修	図面番号	2 / 5
図 名	仕 様 書	縮 尺	—
作成年月日	令和6年4月1日	調達要求番号	4RLZ1AK1002
陸上自衛隊出雲駐屯地業務隊管理科			



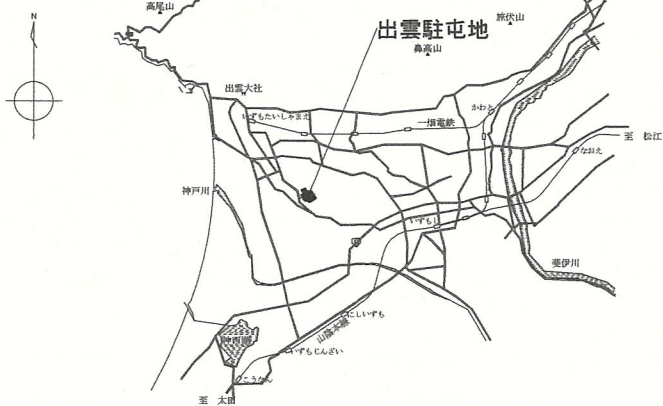


案内図 S=1/X

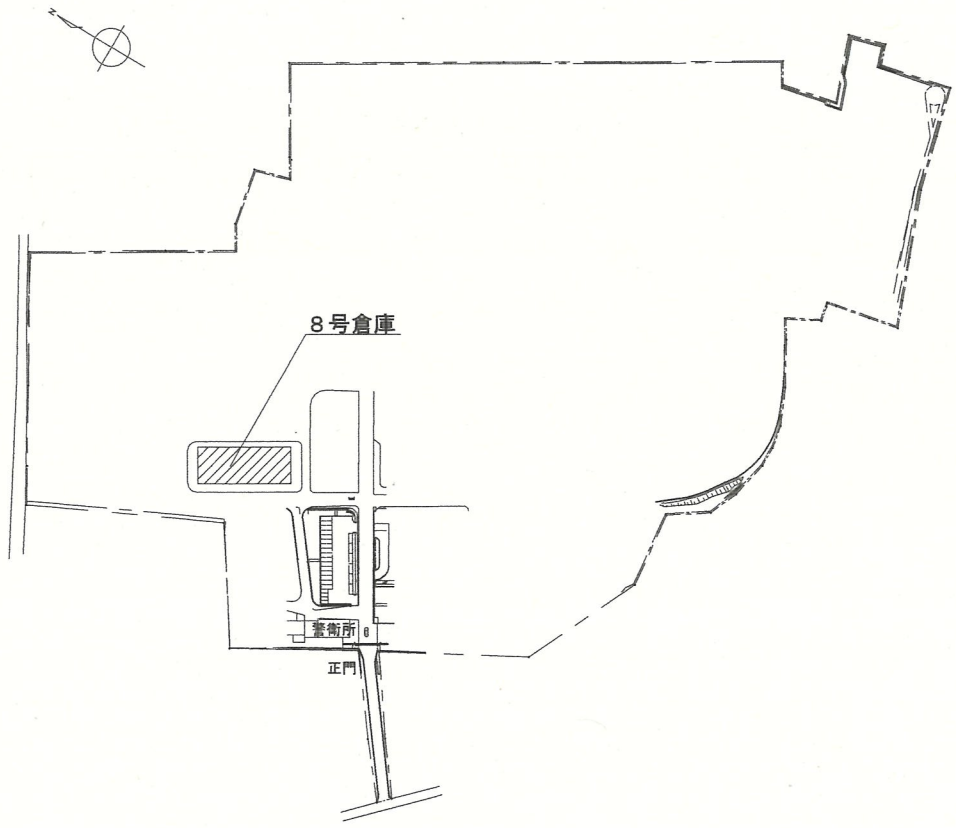

配置図 S=1/5000

件名	(6) 8号倉庫ガラリ改修		図面番号	3 / 5
図名	案内図・配置図		縮尺	図示
作成年月日	令和6年4月1日	調達要求番号	4RLZ1AK1002	
陸上自衛隊出雲駐屯地業務隊管理科				

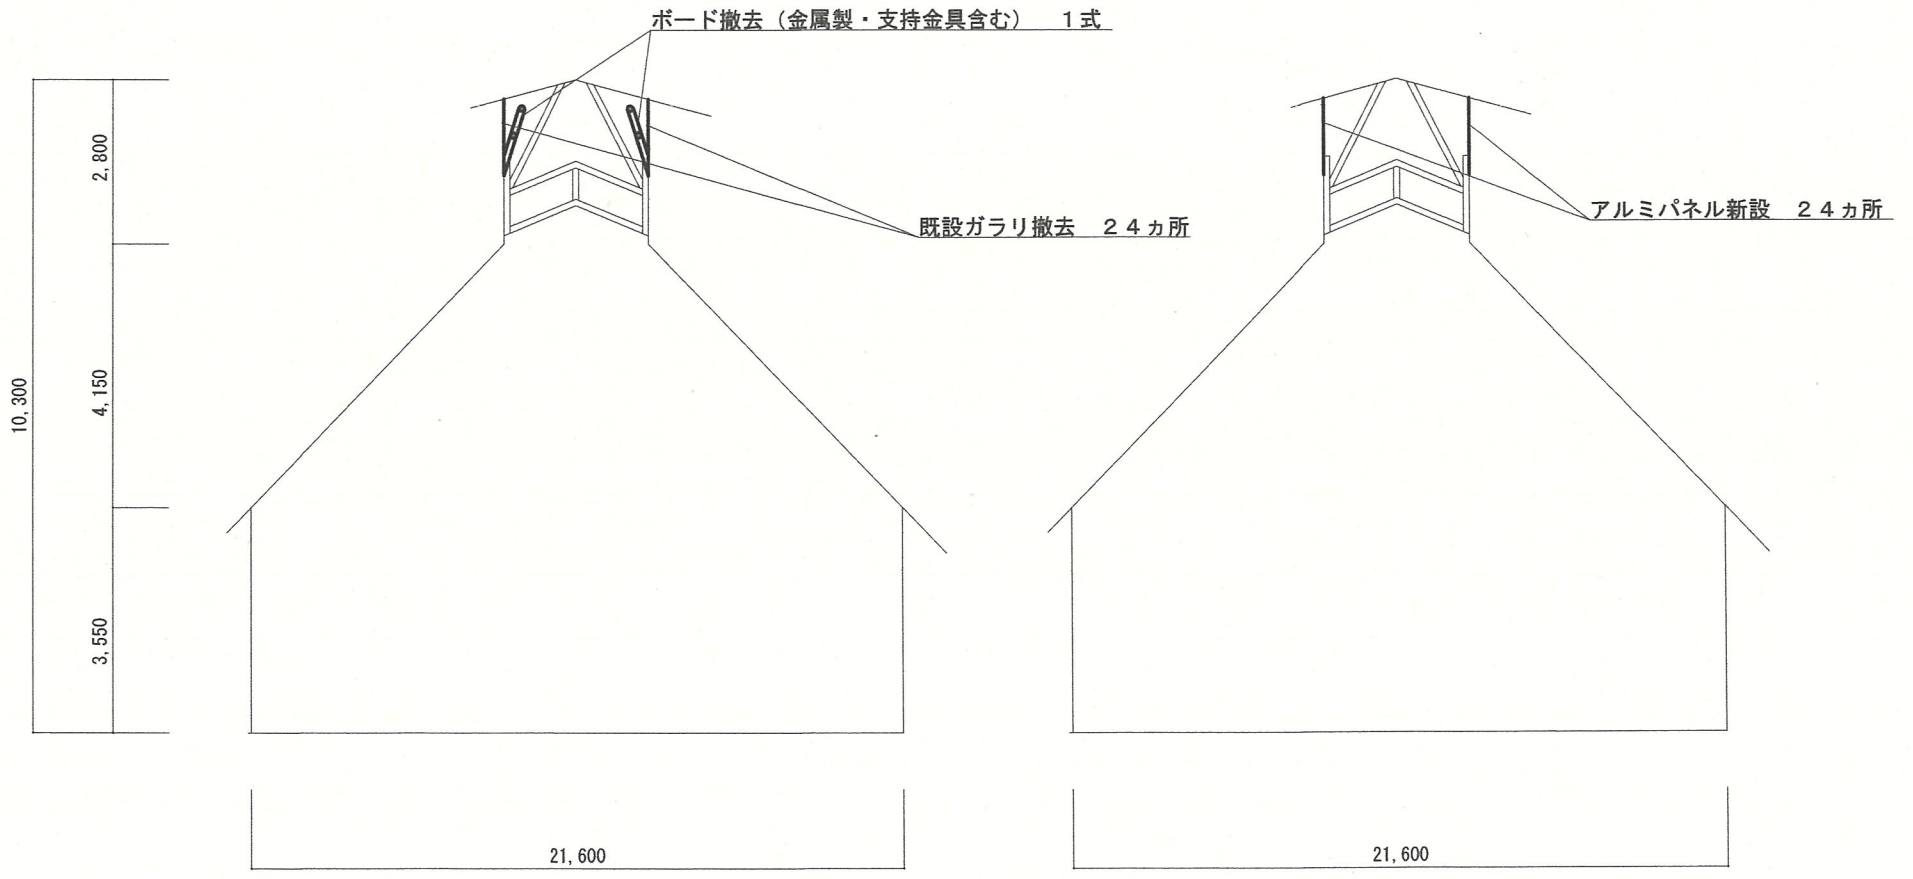


改修前 断面図 S = 1/N

改修後 断面図 S = 1/N


件名	(6) 8号倉庫ガバリ改修	図面番号	4 / 5
図名	8号倉庫断面図	縮尺	図示
作成年月日	令和6年4月1日	調達要求番号	4RLZ1AK1002
陸上自衛隊出雲駐屯地業務隊管理科			

既設ガラリ 12カ所 撤去  
ボード撤去 (金属製・支持金具含む) 1式

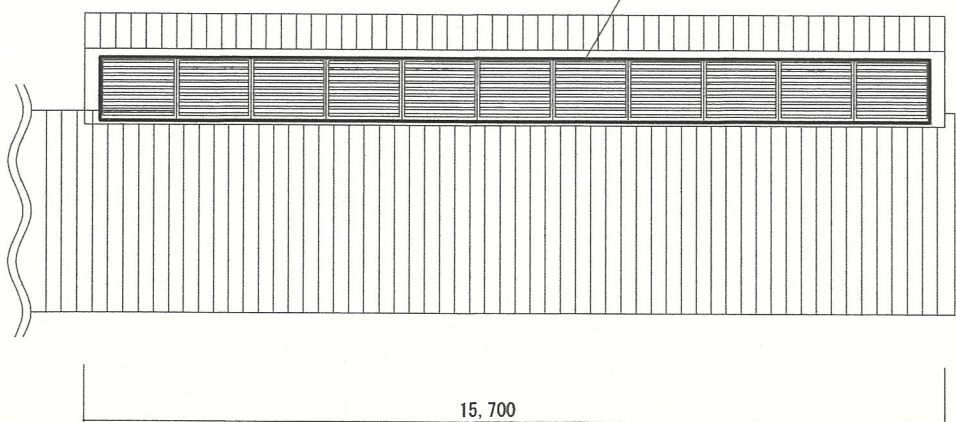


8号倉庫屋根 (東側) 屋根図 (改修前) S=1/N

既設ガラリ 12カ所 撤去  
ボード撤去 (金属製・支持金具含む) 1式

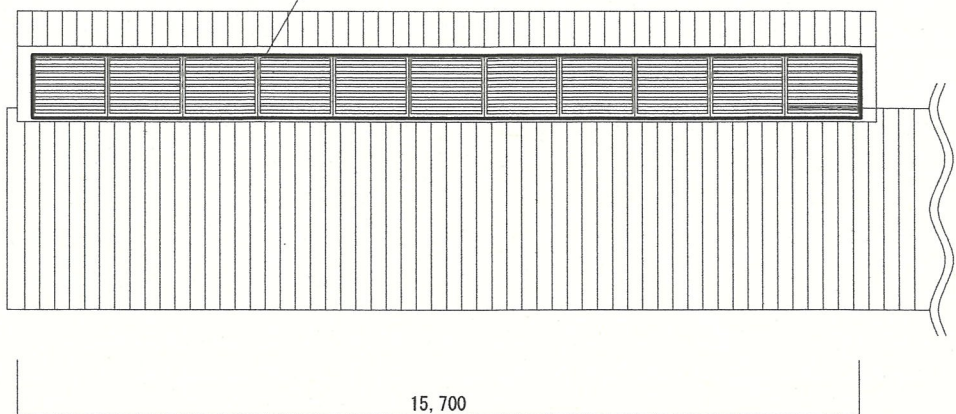


8号倉庫屋根 (西側) 屋根図 (改修前) S=1/N

アルミパネル 12カ所 取付

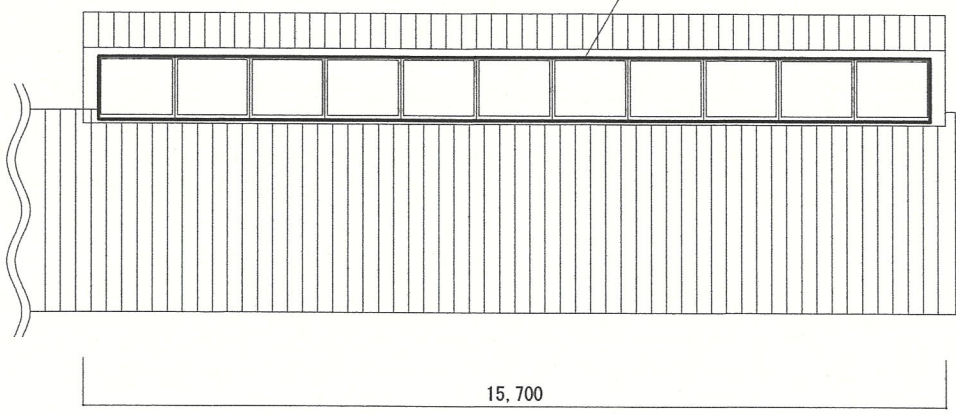

8号倉庫屋根 (東側) 屋根図 (改修後) S=1/N

アルミパネル 12カ所 取付

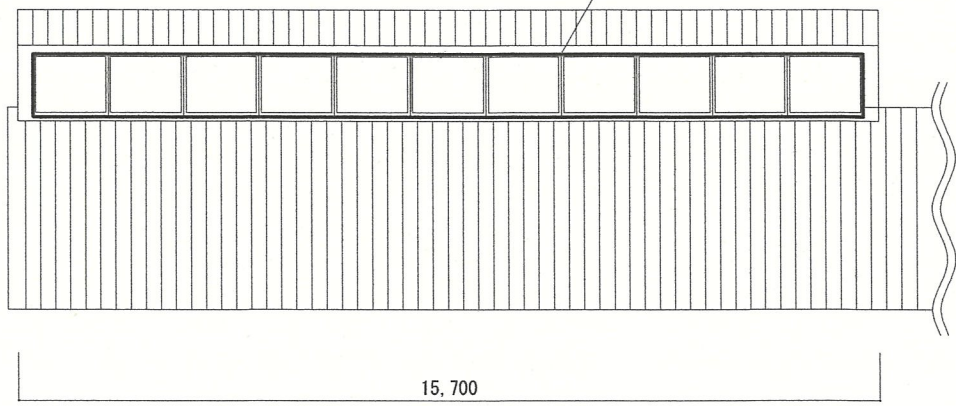

8号倉庫屋根 (西側) 屋根図 (改修後) S=1/N

件名	(6) 8号倉庫ガラリ改修	図面番号	5 / 5
図名	屋根図	縮尺	図示
作成年月日	令和6年4月1日	調達要求番号	4RLZ1AK1002
陸上自衛隊出雲駐屯地業務隊管理科			

令和 年 月 日

## 委任状

受任者

営業所名

役職

氏名

電話番号

私は上記の者を代理人と定め、下記工事（業務）について、次の権限を委任します。

### 記

工事名（業務の名称）：（6）8号倉庫ガラリ改修

委任事項

- 1 入札及び見積について
- 2 契約締結について
- 3 契約履行について
- 4 代金の請求及び受領について
- 5 その他上記工事（業務）に関する一切の件

委任者

住所

商号又は名称

役職

代表者氏名

代表者電話番号

担当者氏名

担当者電話番号

分任契約担当官

陸上自衛隊出雲駐屯地

第356会計隊出雲派遣隊長 殿

分任資金前渡官吏

陸上自衛隊米子駐屯地

第356会計隊長 殿



## 入札書

工事名（業務の名称）：（6）8号倉庫ガラリ改修

入札金額（税抜）：

上記の金額をもって、公告及び入札心得書等の条項を承諾の上、入札します。

令和 年 月 日

分任契約担当官

陸上自衛隊出雲駐屯地

第356会計隊出雲派遣隊長 殿

住 所  
商号又は名称  
代表者氏名  
代表者電話番号  
代理人氏名  
代理人電話番号  
担当者氏名  
担当者電話番号

# 市価調査書

金額 ￥ \_\_\_\_\_

- 1 履行期限：令和6年6月7日
- 2 履行場所：陸上自衛隊出雲駐屯地
- 3 消費税相当額：含まない

上記金額には、消費税額（消費税相当額を含む）を含んでおりません。

件名	規格	単位	数量	金額	備考
(6) 8号倉庫ガラリ改修	仕様書のとおり	式	1		
細部内訳は積算明細書のとおり					

上記の通り提出します。

令和 年 月 日

分任契約担当官  
陸上自衛隊出雲駐屯地  
第356会計隊出雲派遣隊長 矢野 健二 殿

住 所  
会 社 名  
代表者氏名  
電 話 番 号  
担当者氏名  
電 話 番 号