

公 告

分任契約担当官
陸上自衛隊海田市駐屯地
第350会計隊長 松尾 文親

以下のとおり一般競争入札を実施するので、「入札及び契約心得」及び「契約条項」を承知のうえ参加されたい。

1 入札事項

契約実施計画番号	調 達 要 求 番 号	物 品 番 号	仕 様 書 番 号				
4QG210000130	4RMC1AK0028 0001						
品名 または 件名							
安芸 (R6) 宿舍テレビブースター取替							
部品番号 または 規格							
仕様書のとおり							
使用器材名							
数 量	単 位	銘 柄	使 用 期 限 等	グ ル ー プ	指 定	検 査	包 装
1.00	ST						
納地または工事場所				引 渡 場 所			
陸上自衛隊海田市駐屯地 安芸宿舍				陸上自衛隊海田市駐屯地 安芸宿舍			
搬 入 場 所				納 期 または 工 期			
営繕班 工事企画 内2317				令和6年8月30日 (金)			

2 競争参加資格

次のいずれかであること
全省庁統一資格の「役務の提供等」に係る等級がA、B、C、D等級であること
ただし、細部は注意事項による。

3 契約条項を示す場所

陸上自衛隊海田市駐屯地 第350会計隊事務室
中部方面会計隊ウェブサイト (<https://www.mod.go.jp/gsdf/mae/mafin/>)

4 説明会及び入札執行の日時場所

説明会日時場所：実施しない
入札日時場所：令和6年5月8日 (水) 11時00分 第350会計隊入札室 (1号庁舎1階西側)

5 保証金

入札保証金：免除 契約保証金：免除

6 落札決定方式及び契約方式

落札決定方式：総品目総額 契約方式：一般競争

7 注意事項

別紙のとおり

1 競争に参加する者に必要な資格に関する事項

次の各項目のすべての条件を満たす者

- (1) 予算決算及び会計令第70条の規定に該当しない者であること。なお、未成年者、被保佐人又は被補助人であって、契約締結のために必要な同意を得ている者は、同条中、特別の理由がある場合に該当する。
- (2) 予算決算及び会計令第71条の規定に該当しない者であること。
- (3) 令和4、5、6年度防衛省競争参加資格の「役務の提供等」に係る等級がD等級以上で、中国地区における競争参加資格を有する者。
- (4) 都道府県警察から暴力団関係業者として防衛省が発注する工事等から排除するよう要請があり、当該状態が継続している有資格業者については、競争参加を認めない。
- (5) 入札後、契約を締結するまでの間に、都道府県警察から暴力団関係業者として防衛省が発注する工事等から排除するよう要請があり、当該状態が継続している有資格業者とは契約を行わない。
- (6) 入札心得に定める「暴力団排除に関する誓約事項」に基づく誓約を行わない者の競争参加を認めない。
- (7) 防衛省大臣官房衛生監、防衛政策局長、防衛装備庁長官又は陸上幕僚長から「装備品等及び役務の調達に係る指名停止等の要領」に基づく指名停止の措置を受けている期間中のものでないこと。
- (8) 前号により現に指名停止を受けている者と資本関係又は人的関係のあるものであって、当該者と同種の物品の売買又は製造若しくは役務請負について防衛省と契約を行おうとする者でないこと。
- (9) 原則、現に指名停止を受けている者の下請負については認めない。ただし、真にやむを得ない事由を該当する省指名停止権者が認めた場合には、この限りでない。
- (10) 契約担当官等から取引停止の措置を受けている期間中の者でないこと。(協力者含む)

2 契約条項等を示す場所

入札資料は、下記に示す期間、陸上自衛隊海田市駐屯地第350会計隊契約班窓口において示す。

令和6年4月11日(木)～5月8日(水)

(土曜日曜祝日を除く08時30分～17時00分)

3 適用する契約条項

駐屯地用標準契約の下記の条項を適用する。

- (1) 基本契約条項
役務請負契約条項
- (2) 特約条項
ア 談合等の不正行為に関する特約条項
イ 暴力団排除に関する特約条項

3 入札説明会及び競争入札執行の場所及び日時

- (1) 入札説明会：実施しない。ただし、現場確認及び説明を希望するものは、前項に示す期間中、下記問い合わせ先までご連絡いただき、日程の調整を行って下さい。
- (2) 入札
ア 場所：陸上自衛隊海田市駐屯地 会計隊入札室
イ 日時：令和6年5月8日(水) 1100

4 保証金等に関する事項

- (1) 入札保証金：免 除
- (2) 契約保証金：免 除
- (3) 違約金：落札者が「入札及び契約心得」に従って契約の締結手続きをしない場合には、落札者が契約締結に応じないものとみなし、落札価格の100分の5に相当する金額を違約金として徴収し、契約者が契約を履行しない場合は、契約金額の100分の10以上の金額を違約金として徴収する。

5 入札方法

落札決定に当たっては、入札書に記載された金額に当該金額の10%に相当する額を加算した金額（当該金額に1円未満の端数があるときは、その端数を切り捨てるものとします。）をもって落札価格とするので、入札者は消費税、地方消費税の課税事業者、免税事業者であることに拘わらず入札書には、見積もった金額の110分の100を記載してください。

6 入札の無効

- (1) 第2項で示した競争に参加する者に必要な資格を有しない者のした入札
- (2) 入札者が実施した「暴力団排除に関する誓約事項」に基づく誓約に虚偽があった場合又は誓約に反する事態が生じた場合、当該入札者がした入札
- (3) 入札に関する条項に違反した入札
- (4) 入札金額、入札者の氏名及び押印が判別し難い入札

7 契約書の作成

陸上自衛隊標準契約書を基準として官側の示す条項により作成する。

8 落札の決定方式

総額決定

総額が予定価格の範囲内で最低の価格をもって申込をした者を落札者とする。

なお、落札となるべき同価の入札をした者が2人以上ある場合は、くじ引きにより落札者を決定する。当初の入札において落札者となるべき者がなかった場合は、再度入札を実施する。

9 その他

- (1) 郵便による入札については、令和6年5月7日（火）17時到着分までを有効とする。なお、事前に郵便入札の申し出を第350会計隊契約班まで行うとともに、便着の確認を必ずお願いします。再度の入札となった場合は別途連絡します。
- (2) 電報・電話等による入札は認めません。
- (3) 入札に参加する者は、入札開始までに2項に示す資格決定通知書等の写しを提出してください。（FAX可）
- (4) 代表者以外での入札については、入札までに委任状を提出してください。
- (5) 市場価格調査を令和6年4月26日（金）までをお願いします。
- (6) 入札及び契約に関する詳細は、陸上自衛隊海田市駐屯地 第350会計隊 契約班窓口にて閲覧してください。
- (7) 入札及び契約事項に関する問い合わせ先
〒736-8502 広島県安芸郡海田町寿町2-1
陸上自衛隊海田市駐屯地 第350会計隊 契約班 担当：里平
TEL082-822-3101（内線2340）
FAX082-823-4226（直通）

本公告は、陸上自衛隊海田市駐屯地第350会計隊及び同駐屯地正門前掲示板、陸上自衛隊山口駐屯地第322会計隊掲示板、自衛隊広島地方協力本部、自衛隊山口地方協力本部、海上自衛隊呉地方総監部、広島商工会議所、陸上自衛隊中部方面会計隊中部方面隊ホームページ <https://www.mod.go.jp/gsdf/mae/mafin/>に掲示しております。

陸上自衛隊仕様書

物品番号		仕様書番号	1 / 3
役務名称	安芸 (R6) 宿舎テレビブースター取替	承認年月日	令和 年 月 日
		作成年月日	令和6年4月2日
		変更年月日	令和 年 月 日
		作成部隊等	海田市駐屯地業務隊

1 場 所 広島県安芸郡海田町寿町2番1号 (陸上自衛隊海田市駐屯地)

2 期 間 契約締結日から令和6年8月30日

3 役務概要

種 別	概 要	数 量	備 考
通信設備	テレビ共聴装置 (ブースター) 取替 型式: マスプロ電工 SH・UF-1MS 同等品	25箇所	1号棟～ 8号棟
総合調整			

4 一般事項

(1) 適用基準等

本補修は、本仕様書によるほか、公共工事標準仕様書、メーカーの取扱い説明等に定めるところに従い誠実に行うものとする。

また、これに定めのない事項については、係官との協議による。

(2) 安全確保

本補修により施設等に損傷を与えないよう十分注意して作業を実施するものとし、万が一破損させた場合は、速やかに係官に報告するとともに、請負者の責任において速やかに原形に復旧すること。

(3) 作業写真

撮影要領は、「工事写真の撮り方 改訂第3版建築設備編」を参考とすること。

(4) 発生材の処理

請負者は、補修により生じた金属類については、指定の場所に整理のうえ、発生材報告書及び発生材置場の状況写真を添えて係官に提出する。

(5) 主要材料

本補修に使用する資材は本仕様書に適合するものとし、すべて新品とする。

5 提出書類


官側の指示による。

6 検査

本補修完了後、必要書類提出時に検査官による検査を実施し合格をもって完了とする。



案内図

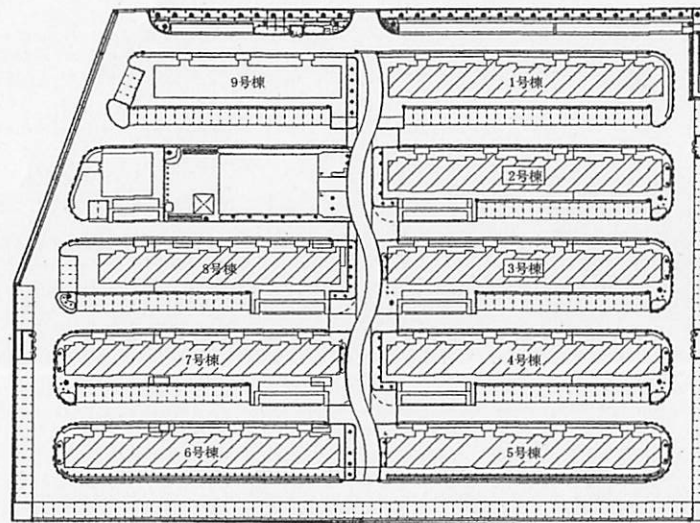


配置図

テレビ共聴装置 (ブースター) 取替
 型式: マスプロ電工 SH・UF-1MS 同等品
 1~7号棟: 各建物 (3箇所) 21箇所
 8号棟: 4箇所

役務名称	安芸 (R6) 宿舎テレビブースター取替	図面名称	案内図・配置図	縮尺	図面番号
陸上自衛隊 海田市駐屯地業務隊 管理科 営繕班				S=N/S	2/3


テレビ共聴装置（ブースター）取替
 型式：マスプロ電工 SH・UF-1MS 同等品

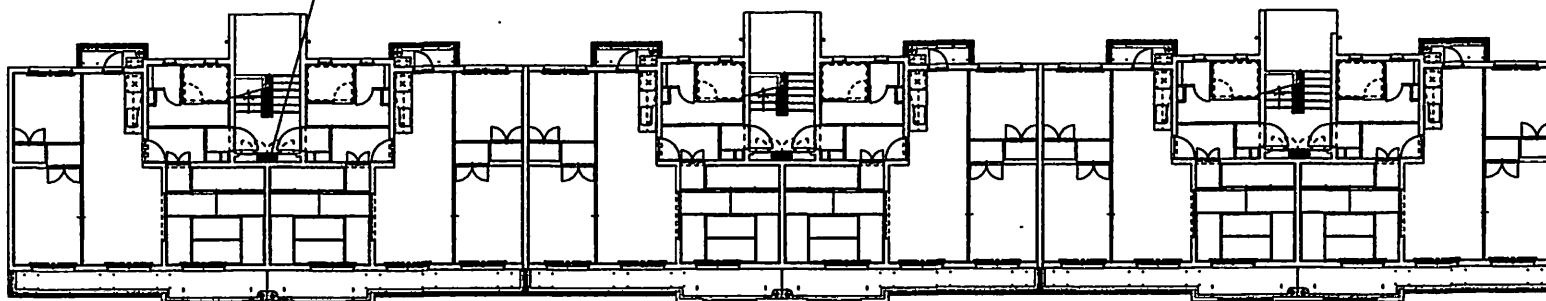

1～7号棟 4階平面図 S=1:200

テレビ共聴装置（ブースター）取替
 型式：マスプロ電工 SH・UF-1MS 同等品
 1～7号棟：各建物（3箇所）21箇所
 8号棟：4箇所

テレビ共聴装置（ブースター）取替
 型式：マスプロ電工 SH・UF-1MS 同等品

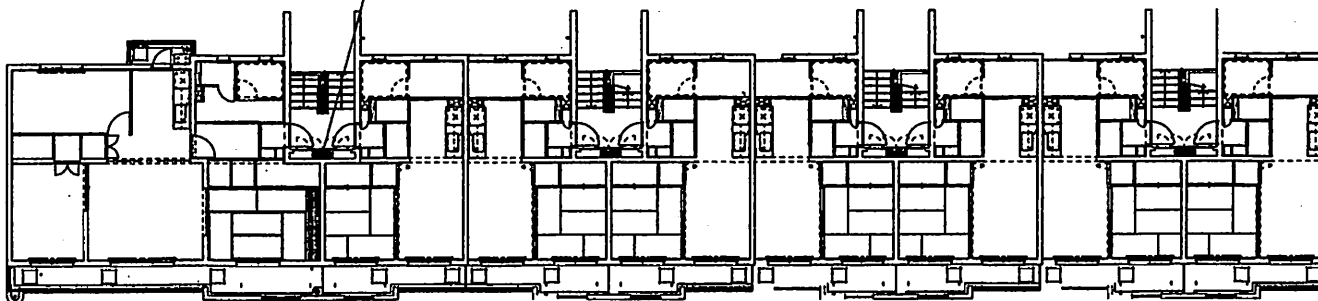

8号棟 4階平面図 S=1:200

役務名称	安芸（R6）宿舎テレビブースター取替	図面名称	1号棟～8号棟 平面図	縮尺	図面番号
陸上自衛隊 海田市駐屯地業務隊 管理科 営繕班				S=1/200	3/3

入 札 書

令和6年5月8日

分任契約担当官

陸上自衛隊海田市駐屯地

第350会計隊長 松尾 文親 殿

- 1 役 務 名 : 安芸 (R6) 宿舎テレビブースター取替
- 2 金 額 : _____
- 3 場 所 : 陸上自衛隊海田市駐屯地
- 4 履行期限 : 令和6年8月30日

入札及び契約心得及び標準契約書等の契約条項等を承諾のうえ入札します。

当社(私・当団体)は暴力団排除に関する誓約書に定める事項について誓約いたします。

住 所

会 社 名

代表者氏名

代表者電話番号

担当者氏名

担当者電話番号

※入札書には入札金額の内訳書を添付する。