

# 公 告

分任契約担当官  
陸上自衛隊青野原駐屯地  
第352会計隊青野原派遣隊長 河内 隆浩

以下のとおり一般競争入札を実施するので、「入札及び契約心得」及び「契約条項」を承知のうえ参加されたい。

## 1 入札事項

契約実施計画番号		調達要求番号		物品番号		仕様書番号	
4QJ410400170		4RUD1AC0001 0001					
品名 または 件名							
自動ドア定期点検・保守役務（令和6）							
部品番号 または 規格							
仕様書のとおり							
使用器材名							
数 量	単 位	銘 柄	使 用 期 限 等	グ ル ー プ	指 定	検 査	包 装
1.00	ST				0	9	G1
納地または工事場所				引 渡 場 所			
青野原駐業				業務隊 管理科 営繕班			
搬入場所				納 期 または 工 期			
営繕班 泉技官（内線463）				令和7年3月31日（月）			

## 2 競争参加資格

次のいずれかであること  
 全省庁統一資格の「役務の提供等」に係る等級がA、B、C、D等級であること  
 ただし、細部は注意事項による。

## 3 契約条項を示す場所

陸上自衛隊 第352会計隊青野原派遣隊事務室

## 4 説明会及び入札執行の日時場所

説明会日時場所：説明会は実施しない。  
 入札日時場所：令和6年4月25日（木）10時00分 第352会計隊青野原派遣隊商議室

## 5 保証金

入札保証金：免除 契約保証金：免除

## 6 落札決定方式及び契約方式

落札決定方式：総品目総額 契約方式：一般競争

## 7 注意事項

### (1) 競争に参加する者に必要な資格に関する事項

- 次の各項目のすべての条件を満たす者
- ア 予算決算及び会計令第70条の規定に該当しない者であること。なお、未成年者、被保佐人又は被補助人であって、契約締結のために必要な同意を得ている者は、同条中、特別の理由がある場合に該当する。
  - イ 予算決算及び会計令第71条の規定に該当しない者であること。
  - ウ 令和4・5・6年度、競争参加資格（全省庁統一資格）「役務の提供等」D等級以上の資格を有する者。
  - エ 都道府県警察から暴力団関係業者として防衛省が発注する工事等から排除するよう要請があり、当該状態が継続している有資格業者については、競争参加を認めない。
  - オ 入札後、契約を締結するまでの間に、都道府県警察から暴力団関係業者として防衛省が発注する工事等から排除するよう要請があり、当該状態が継続している有資格業者とは契約を行わない。
  - カ 入札心得に定める「暴力団排除に関する誓約事項」に基づく誓約を行わない者の競争参加を認めない。
  - キ 契約担当官等から指名停止の措置を受けている期間中の者でないこと。（協力者を含む。）
  - ク 防衛省大臣官房衛生監、防衛政策局長、防衛装備庁長官又は陸上幕僚長から「装備品等及び役務の調達に係る指名停止等の要領」に基づく指名停止の措置を受けている期間中のものでないこと。
  - ケ 前号により現に指名停止を受けている者と資本関係又は人的関係のあるものであって、当該者と同種の物品の売買又は製造若しくは役務請負について防衛省と契約を行おうとする者でないこと。
  - コ 原則、現に指名停止を受けている者の下請負については認めない。ただし、真にやむを得ない事由を該当する省指名停止権者が認めた場合には、この限りでない。

### (2) 入札説明会及び競争入札執行の場所及び日時

- ア 入札説明会：実施しない
- イ 入札場所：陸上自衛隊青野原駐屯地 会計隊商議室

ウ 入札日時 : 令和6年4月25日(木) 10時00分から

駐屯地標準契約の下記の条項を適用する。

ア 基本契約条項 : 役務請負契約条項

イ 特約条項 : 談合等の不正防止に関する特約条項及び暴力団排除に関する特約条項

(4) 保証金等に関する事項

ア 入札保証金 : 免除

イ 契約保証金 : 免除

ウ 違約金 : 落札者が「入札及び契約心得」に従って契約締結の手続きをしない場合には、落札者が契約締結に応じないものとみなし、落札価格の100分の5に相当する金額を違約金として徴収し、契約者が契約を履行しない場合は、契約金額の100分の10以上の金額を違約金として徴収する。

(5) 入札方法

落札決定に当たっては、入札書に記載された金額に当該金額の10%（軽減税率対象品目については8%）に相当する額を加算した金額（当該金額に1円未満の端数があるときは、その端数を切り捨てるものとします。）をもって落札価格とするので、入札者は消費税、地方消費税の課税事業者、免税事業者であることに拘わらず入札書には、見積もった金額の110分の100（軽減税率対象品目については108分の100）に相当する金額を入札書に記載すること。

(6) 入札の無効

ア 第2項で示した競争に参加する者に必要な資格を有しない者のした入札

イ 入札に関する条項に違反した入札

ウ 入札金額、入札者の氏名等の記載された内容が判別し難い入札書、又は押印された印影が判別し難い入札書

エ 入札書への責任者及び担当者の氏名及び連絡先の記載、又は押印がなされてなかった場合

(7) 契約書の作成

落札金額が50万円以上の場合に作成する。

(8) 落札の決定方式

総品目総額決定

価格が予定価格の範囲内で最低の価格をもって申込をした者を落札者とします。

なお、落札となるべき同価の入札をした者が2人以上ある場合は、くじ引きにより落札者を決定します。

(9) その他

ア 郵便等による入札については、令和6年4月24日(水) 17時必着分までを有効とします。なお、入札金額が同額による場合は当該入札に関係の無い職員により抽選を実施し、再度の入札となった場合は別途連絡します。

イ 同等品での入札は、予め同等品承認申請書を作成のち入札日の2日前までに承認を得ること。

ただし、廃止・廃番等により後継品による変更をした場合はその限りではない。

ウ 電報・電話等による入札は認めません。

エ 入札に参加する者は、令和6年4月24日(水)までに資格決定通知書の写しを提出してください。(FAXでも可)

オ 代表者以外での入札については、入札日までに委任状を提出してください。

カ 市価調査の依頼をした場合は、ご協力をお願いします。

キ 入札及び契約に関する詳細は、陸上自衛隊青野原駐屯地 第352会計隊青野原派遣隊 契約班窓口にて閲覧してください。

ク 入札及び契約事項に関する問い合わせ先

〒675-1351 兵庫県小野市桜台1番地

陸上自衛隊青野原駐屯地 第352会計隊青野原派遣隊 契約班 担当：田中

0794-66-7301 内線(347) FAX0794-66-7303(直通)

本公告は、陸上自衛隊青野原駐屯地 会計隊掲示板に掲示しています。

陸上自衛隊中部方面隊ホームページ <https://www.mod.go.jp/gsd/mae/mafin/>に掲示している。

# 自動ドア定期点検・保守役務（令和6）

役務件名	自動ドア定期点検・保守役務（令和6）		
図面名称	表紙		
業務隊長	管理科長	営繕班長	係等
青野原駐屯地業務隊			図面番号 1 / 5

陸上自衛隊仕様書

物品番号		仕様書番号	2 / 5
役務名称	自動ドア 定期点検・保守役務 (令和6)	承認年月日	令和 年 月 日
		作成年月日	令和6年4月 日
		変更年月日	令和 年 月 日
		作成部隊等	青野原駐屯地業務隊
<p>1 役務場所 兵庫県小野市桜台1番地(陸上自衛隊青野原駐屯地)</p> <p>2 役務期間 契約締結日 ~ 令和7年3月31日 ※点検は年4回、6月、9月、12月、2月の各月に行うこと。 日程を変更する場合は、係官と調整のうえ変更を行うこと。</p> <p>3 役務概要</p> <p>(1) 総 則 本役務は、仕様書等により実施するもの。</p> <p>(2) 対象設備仕様等 ア 外部用自動ドア 両開き DS-75型 姫路ナブコ(株)製・・・1台(4回/年) イ 内部用自動ドア 両開き DS-75型 姫路ナブコ(株)製・・・1台(4回/年)</p> <p>(3) 実施箇所 ア ドアエンジン駆動装置 イ ドアエンジン制御・電気部 ウ ドアエンジン動力部装置 エ ドアエンジン懸下部 オ センサー部</p> <p>(4) 一般事項 ア 期間中、施設等に損傷を与えた場合は、受注者の責任において賠償すること。 イ 現場の風紀・衛生及び盗難予防について必要な処置を施すとともに、受注者の責任において管理すること。 ウ 仕様書に記載無き事項で当然必要な事項及び係官が軽微な事項を指示した場合は、受注者にて実施すること。 エ 電気及び水道は、受注者の負担とする。 オ 完了後、速やかに清掃及び片付けを実施し、係官の点検を受けること。</p> <p>(5) 特記事項 ア 定期保守点検は次の項目とする。 (ア) ドアエンジン装置各部の点検及び調整 (イ) 自動扉の建付け調整および開閉速度調整(減速動作の調整) (ウ) ドアエンジン装置の電気回路の異常の有無点検及び調整 (エ) ドアセンサーの検出感度および範囲の調整 (オ) 消耗が激しい部品の有無の点検 (カ) ハンディターミナルによる機能チェック、各部点検調整、開閉回数測定 イ 報告書の書式は、「建築保全業務報告書作成の手引き」を基に法規及び製造者等により定められているものを含めて作成すること。 ウ 実施期間は、係官の指示に従うこと。 エ 消耗品雑材料の交換又は補充は、受注者の負担にて実施すること。 なお、ランプ類・ヒューズ類・原動機用の潤滑油は、受注者の負担とする。 オ 定期点検および不時の故障が発生した場合、受注者はただちに厚生労働省認定の1級自動ドア施工技能士の資格を有する技能士若しくは技能士が指導教育した技術員を派遣し、速やかに点検・修理調整をすること。 カ 期間中、不時の故障が発生した場合、受注者は厚生労働省認定の1級自動ドア施工技能士の資格を有する技能士もしくは技能士が指導教育した技術員を派遣し、迅速に点検・修理調整を行うものとする。</p>			

## 4 提出書類





- (1) 契約内訳明細書
- (2) 試験成果報告書
- (3) 保有資格の写し
- (4) 写真
- (5) その他係官が指示する書類

## 5 検査等

本役務の完了検査は、検査官により実施する。  
また、手直し等が発生した場合は、手直し完了後、再検査を実施する

駐屯地案内図

駐屯地配置図

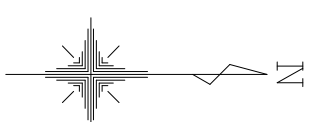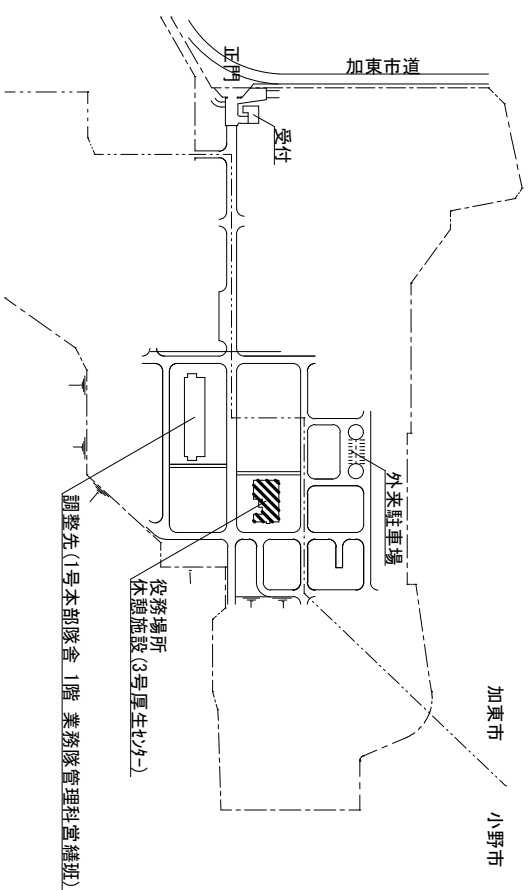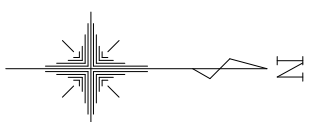
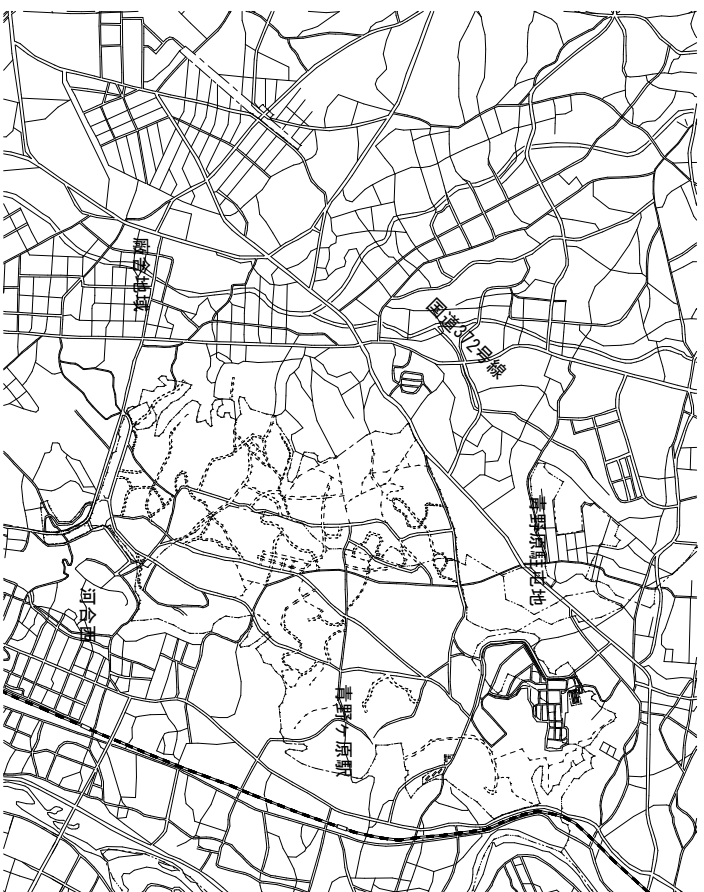


役務名称 自動ドア定期点検・保守役務（令和6）

図面名称 案内図・配置図

青野原駐屯地業務隊管理科営繕班

縮尺 図面番号  
N.S. 4/5

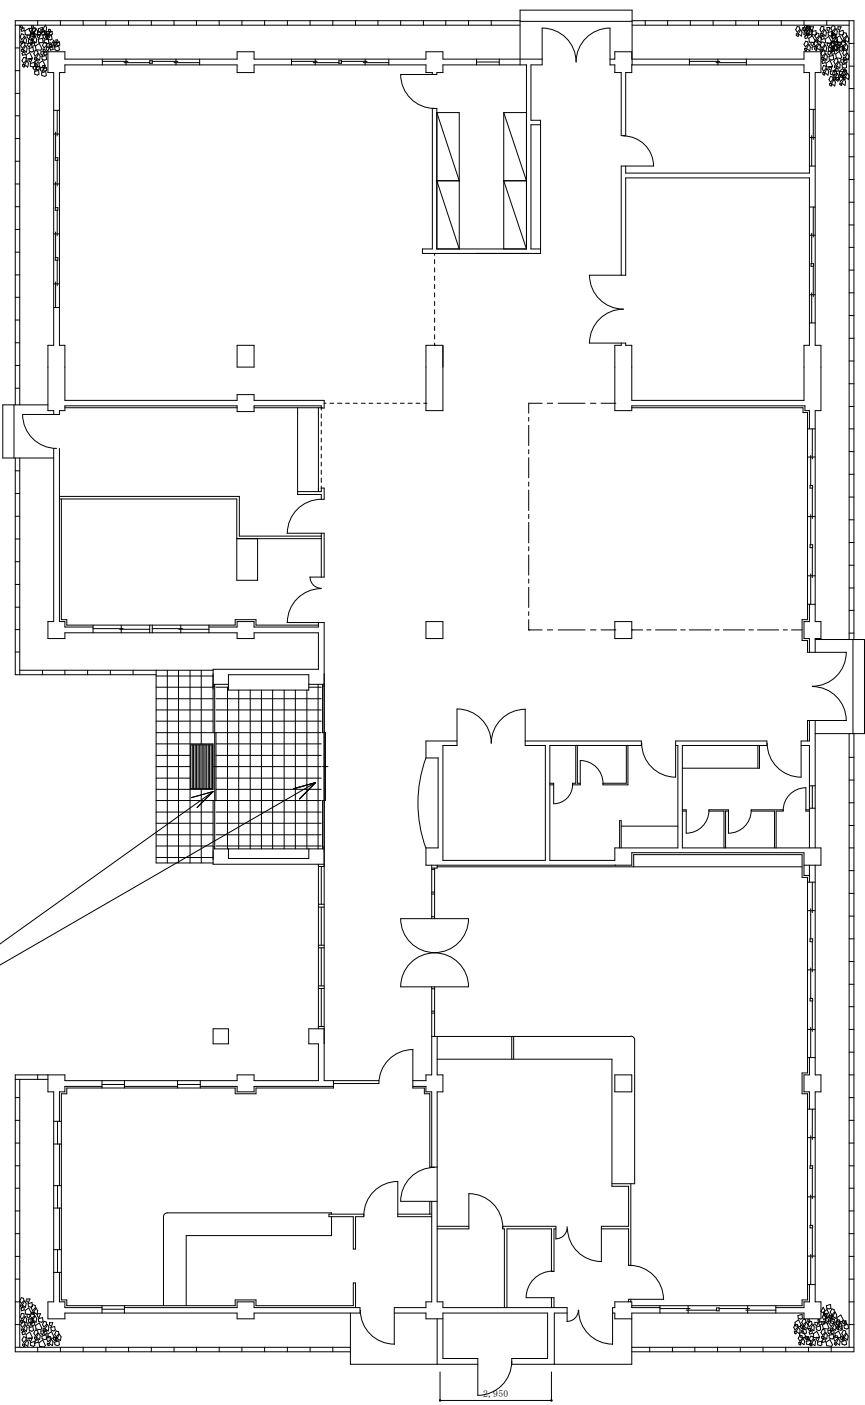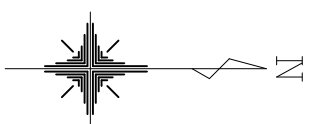

1階

自動ドア型式：姫路ナノコ製DS-75 2台

役務名称	自動ドア定期点検・保守役務（令和6）	図面名称	平面図（3号厚生センター）	縮尺	1/300	図面番号	5/5
青野原駐屯地業務隊管理科営繕班							

# 入札書

分任契約担当官  
陸上自衛隊青野原駐屯地  
第352会計隊青野原派遣隊長 河内 隆浩

殿

¥

(消費税を含みません)

1.履行期限 契約締結日～令和7年3月31日

2.履行場所 仕様書のとおり

公告(又は通知)に対して「入札及び契約心得」及び「標準契約書等」の契約条項等を承諾のうえ入札(見積)いたします。

また、当社(私(個人の場合)、当団体(団体の場合))は暴力団排除に関する誓約事項について誓約します。

令和6年4月25日

住所・商号又は名称・代表者氏名・代表者電話番号  
担当者氏名・担当者電話番号

## 内訳 (税抜き)

品名	規格	単位	数量	単価	金額
自動ドア定期点検・保守役務(令和6)	仕様書のとおり	ST	1		
	以下余白				
合計					





市場価格調査書

分任契約担当官  
陸上自衛隊青野原駐屯地  
第352会計隊青野原派遣隊長 河内 隆浩

殿

¥

(消費税を含みません)

1. 納期 契約締結日～令和7年3月31日  
2. 納地 仕様書のとおり  
3. 提出期限 令和6年4月24日(水)12:00 FAX可

令和 年 月 日

住所・商号又は名称・代表者氏名・代表者電話番号  
担当者氏名・担当者電話番号

通信欄

無いた適切な  
いおりな価格  
のますの把握  
、オす。に  
ー。当調  
ン。査努  
格。査め  
表。に  
の。予  
の。定  
は。金  
市。額  
価。を  
を。ご  
記。記  
入。入  
し。上  
て。の  
て。資  
く。料  
だ。と  
さ。す  
い。る  
。ため  
。返、  
信。各  
お。取  
願。引  
い。業  
し。者  
ま。の  
す。方  
。々  
。に  
。ご  
。カ。協  
。タ。力  
。ロ。を  
。グ。頂  
に

内 訳 (税抜き)

	品 名	規 格	単 位	数 量	単 価	金 額
1	自動ドア定期点検・保守役務 (令和6)	仕様書のとおり	ST	1		
2		以下余白				
3						
4						
	合 計					