


公 告

分任契約担当官
陸上自衛隊久居駐屯地
第337会計隊長 平木 博真

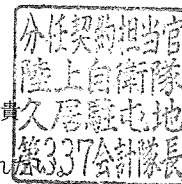

以下のとおり一般競争入札を実施するので、「入札及び契約心得」及び「契約条項」を承知のうえ参加される。

1 入札事項

契約実施計画番号		調達要求番号		物品番号		仕様書番号	
4QFH10A00010		4RQX1A40048 0001					
品名 または 件名							
久居(6)空調設備保守点検							
部品番号 または 規格							
仕様書のとおり							
使用器材名							
数 量	単 位	銘 柄	使 用 期 限 等	グ ル ー プ	指 定	検 査	包 装
1.00	ST						
納地または工事場所				引 渡 場 所			
久居駐業				久居駐屯地			
搬入場所				納期または工期			
高橋技官 内線379				令和7年3月31日(月)			

2 競争参加資格

次のいずれかであること
全省庁統一資格の「役務の提供等」に係る等級がA、B、C等級であること
防衛省競争参加資格の「管工事」に係る等級がA、B、C等級であること
ただし、細部は注意事項による。

3 契約条項を示す場所

陸上自衛隊久居駐屯地 会計隊事務室

4 説明会及び入札執行の日時場所

説明会日時場所：
入札日時場所：令和6年5月15日(水)13時00分 9号隊舎1階中央西 会計隊入札室

5 保証金

入札保証金：免除 契約保証金：免除

6 落札決定方式及び契約方式

落札決定方式：総品目総額 契約方式：一般競争

7 注意事項

(1) 競争に参加する者に必要な資格に関する事項

次の各項目のすべての条件を満たす者

- ア. 第2項「競争参加資格」に付して、東海・北陸地域の競争参加資格を有する者に限る。
- イ. 予算決算及び会計令第70条の規定に該当しない者であること。なお、未成年者、被保佐人又は被補助人であって、契約締結のために必要な同意を得ている者は、同条中、特別な理由がある場合に該当する。
- ウ. 予算決算及び会計令第71条の規定に該当しない者であること。
- エ. 都道府県警察から暴力団関係業者として防衛省が発注する工事等から排除するよう要請があり、当該状態が継続している有資格業者については、競争参加を認めない。
- オ. 入札後、契約を締結するまでの間に、都道府県警察から暴力団関係業者として防衛省が発注する工事等から排除するよう要請があり、当該状態が継続している有資格者とは契約を行わない。
- カ. 入札心得に定める「暴力団排除に関する誓約事項」に基づく誓約を行わない者の競争参加を認めない。
- キ. 契約担当官等から指名停止の措置を受けている期間中の者でないこと。(協力者を含む。)
- ク. 防衛省大臣官房衛生監、防衛政策局長、防衛装備庁長官又は陸上幕僚長から「装備品等及び役務の調達に係る指名停止等の要領」に基づく指名停止の措置を受けている期間中のものでないこと。
- ケ. 前号により現に指名停止を受けている者と資本関係又は人的関係のあるものであって、当該者と同種の物品の売買又は製造若しくは役務請負について防衛省との契約を行おうとする者でないこと。
- コ. 原則、現に指名停止を受けている者の下請負については認めない。ただし、真にやむを得ない事由を該当する省指名停止権者が認めた場合には、この限りでない。

(2) 契約条項等を示す場所

入札資料は、入札日前日の16時30分までの間、土曜日・日曜日を除く0830～1200、1300～1630の日時において、第337会計隊契約班窓口にて配布する。尚、メールによる送付を希望する者は前記時間内に電話もしくはFAXにより送付先メールアドレスを通知されたい。

(3) 入札方法

ア. 落札決定に当たっては、入札書に記載された金額に当該金額の10%に相当する額を加算した金額（当該金額に1円未満の端数があるときは、その端数を切り捨てるものとする。）をもって落札価格とするので、入札者は消費税、地方消費税の課税事業者、免税事業者であることに拘わらず、入札書には見積もった金額の110分の100（消費税を含まない。）を記載すること。

イ. 落札決定については予定価格の範囲内で最低の価格をもって申込をした者を落札者とする。

ウ. 落札となるべき同価の入札をした者が2人以上ある場合は、くじ引きにより落札者を決定する。

(4) 入札の無効

ア. 第1項で示した競争に参加する者に必要な資格を有しない者のした入札

イ. 入札に関する条項に違反した入札

ウ. 入札金額、入札者の氏名及び押印された印影が判別し難い入札

エ. 押印を省略した場合、担当者氏名および連絡先（代表者が担当者を兼務する場合、その氏名および連絡先）が未記入若しくは委任状の内容と相違する入札

(5) 契約書の作成

契約書を作成する。但し、双方の同意により、消費税を含めた金額が50万円未満については省略し、50万円以上150万円未満については請書を交わす（産業廃棄物収集運搬処理及び2月以上に係る単価契約を除く。）

契約書又は請書の仔細については、落札決定後落札者に説明・作成する。

(6) その他

ア. 入札及び契約心得等関係事項を承知の上参加をして下さい。

イ. 適用する契約条項は駐屯地用標準契約の役務請負契約条項、談合等の不正行為に関する特約条項、暴力団排除に関する特約条項及び部分払に関する特約条項とする。

ウ. 郵便入札については、入札日前日の17時00分必着分までを有効とする。

なお、事前に郵便入札の申し出を会計隊契約班まで行うとともに、便着の確認は発送者の責とする。

郵便入札による場合、入札書、入札内訳書、委任状その他別に示す資料以外の書類を同封し送付することはお控えください。（前述の大封筒内に分けて封入する場合はこの限りではない。）

エ. 入札金額が同額による場合は当該入札に関係の無い職員により抽選を実施し、再度の入札となった場合は郵便入札を含む入札参加者に対し、別途連絡する。

オ. 電報・電話・FAX・メール等による入札は認めない。

カ. 入札に参加する者は、入札日前日までに資格審査結果通知書の写しを手渡、郵送、FAX又はメールにより提出すること。（別に提出した当該通知書の写しが有効期間中であれば再提出不要）

キ. 代表者以外での入札については、入札までに委任状を提出すること。（様式随意）

ク. 同等品で入札を行おうとする場合は、入札日より2営業日前の13時30分までに「同等品承認申請書（様式随意）」を契約班窓口へ提出してください。

（ただし、該当品廃止に伴う後継品又は品番の変更によるものはこの限りでない。）

尚、同等品申請の結果について、速やかに通知する。

ケ. 市場価格調査等依頼の場合はご協力をお願いします。（令和6年5月8日までをお願いします）

コ. 落札者が「入札及び契約心得」に従って契約の締結手続きをしない場合には、落札者が契約締結に応じないものとみなし、落札価格の100分の5に相当する金額を違約金として徴収し、契約者が契約を履行しない場合は、契約金額の100分の10以上の金額を違約金として徴収する。

サ. 入札及び契約事項に関する問い合わせ先

〒514-1118 三重県津市久居新町975

陸上自衛隊久居駐屯地 第337会計隊 契約班 担当：種田（おいだ）

TEL. 059-255-3133（内線349）FAX. 059-255-3290（直通）

シ. 仕様書、規格及び現場確認に関する問い合わせ先

陸上自衛隊久居駐屯地 業務隊 管理科 営繕班 担当：高橋（たかはし）

TEL. 059-255-3133（内線379）

揭示先：陸上自衛隊守山駐屯地 第408会計隊

陸上自衛隊春日井駐屯地 第408会計隊春日井派遣隊

陸上自衛隊豊川駐屯地 第308会計隊

陸上自衛隊航空学校 総務部会計課

HP揭示先：中部方面会計隊 入札公告 <https://www.mod.go.jp/gsd/mae/mafin/>

入札参加申込書（久居駐屯地）

下記の入札に参加します。

入札件名	久居（6）空調設備保守点検		
入札日時	令和6年5月15日（水） 13:00		
市場価格調査提出期限	令和6年5月8日（水） 17:00		
落札決定方式	総品目総額		
会社名		担当者名	
連絡先		FAX	
参加対象GP	記入不要		
入札書受取方法 （いずれかに○）	1, インターネットホームページからダウンロード （下記参照） 2, 電子メールにて受取 （過去にメール受実績あり、変更なしなら記入不要） 【 】		
入札の方法 （いずれかに○）	当日（持込） ・ 事前（郵送等）		

※必ず資格審査結果通知書と一緒にFAXまたはメールをお願いします。

（別件に提出した通知書の写しが有効期間内であれば再提出不要です。）

（メールで送付される際はお手数ですが電話連絡をお願いします。）

※市場価格調査等依頼へのご協力をお願いします。

※郵便入札については入札日前日の17時必着分までが有効です。期限厳守をお願いします。

TEL：059-255-3133（内線349 種田（おいだ））

FAX：059-255-3290

メールアドレス：ma337fin-ma@inet.gsdf.mod.go.jp

中部方面会計隊 入札公告HP

<https://www.mod.go.jp/gsdf/mae/mafin/>

入札書

令和 年 月 日

上記の公告又は通知に対して「入札及び契約心得」及び「標準契約書等」の契約条項等を承諾の上、入札見積りいたします。また、当社（私（個人の場合）、当団体（団体の場合））は「入札及び契約心得」に示された暴力団排除に関する誓約事項について誓約いたします。

分任契約担当官

陸上自衛隊久居駐屯地

第337会計隊長 平木 博貴 殿

住 所
会 社 名
代表者職氏名
担当者氏 名
担当者連絡先

記

1. 件 名 久居（6）空調設備保守点検
規格は仕様書のとおり。
2. 納 地 等 陸上自衛隊久居駐屯地
3. 納 期 令和7年3月31日
4. 決定方式 総額（総品目総額）
5. 見積金額

¥

（消費税抜）

6. 入札（契約）保証金：免除

注1 押印を省略する場合には担当者名及び連絡先を記載すること。

注2 担当者とは、専ら入札見積をする営業又は経理担当者を指す。

注3 内訳明細書の添付をお願いします。（様式随意）

市場価格調査書

令和 年 月 日

こちらは市場価格調査書になります。貴社の入札見積最低価ではなく、一般的な取引価格等をご記載の上、令和6年5月8日（水）1700までにFAX等より送付をお願いします。

分任契約担当官

陸上自衛隊久居駐屯地

第337会計隊長 平木 博貴 殿

住 所
会 社 名
代表者職氏名
担当者氏 名
担当者連絡先

記

- 件 名 久居（6）空調設備保守点検
規格は仕様書のとおり。
- 納 地 等 陸上自衛隊久居駐屯地
- 納 期 令和7年3月31日
- 決定方式 総額（総品目総額）
- 見積金額

¥

（消費税抜）

- 入札（契約）保証金：免除

注1 押印を省略する場合には担当者名及び連絡先を記載すること。



注2 担当者とは、専ら入札見積をする営業又は経理担当者を指す。

注3 内訳明細書の添付をお願いします。（様式随意）

表紙含む全26枚

久居（6）空調設備保守点検

陸上自衛隊久居駐屯地業務隊

久居（6）空調設備保守点検						
表紙						
工事名称	管理科長	営繕班長	給排水係長	給電係長	電気係長	工事企画
業務隊長						
						施設管理
						図面番号
						1/26

陸上自衛隊久居駐屯地業務隊

仕 様 書

- 1 作業件名：久居（6）空調設備保守点検
- 2 作業場所：三重県津市久居新町975（陸上自衛隊久居駐屯地）
- 3 工事概要：空調設備保守点検及び冷房開始前点検、暖房開始前点検
 - (1) 保守点検対象建物
 - ・ 3号庁舎
 - ・ 4号庁舎
 - ・ 5号厚生施設
 - ・ 8号隊舎
 - ・ 10号隊舎
 - ・ 17号医務室
 - ・ 61号警衛所
 - ・ 146号屋内プール
 - ・ 159号食厨


(2) 保守点検対象機器

設置場所	設置機器	台数		点検時期	
		冷房	暖房	冷房	暖房
3号庁舎	吸引冷凍機ユニット		1	○	○
	冷却塔		1	○	○
	冷却水ポンプ	CEL-65X506M-4M5.5	2	○	○
	冷却水ポンプ	GEI-80X506M-2M5.5	1	○	○
	真空給水ポンプ	PZ-5S-1006	1	○	○
	選水圧送ポンプ	GEI-40X326M-2M1.5	2	○	○
	制御システム		1	○	○
	パッケージエアコン	PFAV-P140CM-E	1	○	○
	吸引冷凍機ユニット	PFAV-P224CM-E	1	○	○
	冷却塔	CH-KG50ST	1	○	○
4号庁舎	冷却水ポンプ	SKB-55GR	1	○	○
	冷却水ポンプ	CEK-65X506M-4M3.7	2	○	○
	真空給水ポンプ	GEK-80X556M-4M5.5	1	○	○
	選水圧送ポンプ	PZ-5S-1006	1	○	○
	制御システム	GEI-40X326M-2M1.5	2	○	○
	パッケージエアコン	PLFY-P71BMG1	8	○	○
	吸引冷凍機ユニット	PLFY-P56BMG1	12	○	○
	冷却塔	PLFY-P36BMG1	4	○	○
	冷却水ポンプ	PDFY-P90MG1	1	○	○
	真空給水ポンプ	PDFY-P112MG1	1	○	○
5号厚生施設	冷却水ポンプ	PLFY-P45BMG1	4	○	○
	選水圧送ポンプ	PDFY-P71MG1	1	○	○
	制御システム	PL-ERP40BA8	5	○	○
	パッケージエアコン	PD-RP40FA8	1	○	○
	吸引冷凍機ユニット	CH-KG60ST	1	○	○
	冷却塔	SKB-65GR	1	○	○
	冷却水ポンプ	CEL-65X506M-4M5.5	2	○	○
	冷却水ポンプ	GEI-80X506M-2M5.5	1	○	○
	真空給水ポンプ	PZ-5S-1006	1	○	○
	選水圧送ポンプ	GEI-40X326M-2M1.5	2	○	○

設置場所	設置機器		台数	点検時期	
	冷房	暖房		冷房	暖房
5号厚生施設	パッケージエアコン	三菱電機	1	○	○
	水冷チリングユニット	三菱重工	1	○	○
	冷却塔	三菱重工	1	○	○
	冷却水ポンプ	荏原	1	○	○
	冷却水ポンプ	荏原	1	○	○
	制御システム		1	○	○
	ファンコイルユニット	昭和鉄工	94	○	○
	真空暖房ポンプ	荏原	1	○	○
	空冷式熱源機	東芝キャリア	2	○	○
	選水圧送ポンプ	川本製作所	2	○	○
10号隊舎	真空給水ポンプ	前田鉄工所	1	○	○
	加圧給水ポンプ	川本製作所	2	○	○
	制御システム		1	○	○
	ファンコイルユニット	ダイキン工業	121	○	○
	パッケージエアコン	三菱電機	10	○	○
	パッケージエアコン	パナソニック	3	○	○
	パッケージエアコン	日立	3	○	○
	パッケージエアコン	日立	1	○	○
	パッケージエアコン	日立	2	○	○
	パッケージエアコン	日立	1	○	○
61号警衛所	パッケージエアコン	日立	1	○	○
	パッケージエアコン	日立	1	○	○
	パッケージエアコン	日立	1	○	○
	パッケージエアコン	日立	1	○	○
	パッケージエアコン	日立	1	○	○
	パッケージエアコン	日立	1	○	○
	パッケージエアコン	日立	1	○	○
	パッケージエアコン	日立	1	○	○
	パッケージエアコン	日立	1	○	○
	パッケージエアコン	日立	1	○	○

保守点検対象項目	内 容
制御システム	1. 外観点検 2. 温度調節機等のモード切替調整 3. 電動弁等の作動点検 4. 制御盤の点検 5. 建築保全業務共通仕様書に基づく点検 6. その他異常事項の有無点検
冷却塔	1. 本体・梁台外観清掃点検 2. 冷却循環水系統（散水装置・集水槽）の清掃点検 3. 補給水設備の作動点検 4. 通風装置の作動点検 5. 電気系統（リレー・配線・配管・フュー・スリット・ヒーター等）の点検 6. 運転電流・運転電圧・絶縁抵抗の測定、点検 7. 配管・弁の水漏れ、腐食等の点検 8. ストレーナーの清掃、点検 9. 建築保全業務共通仕様書に基づく点検 10. その他異常事項の有無点検
パッケージエアコン	1. 室内・室外機の外観清掃点検 2. 冷媒漏れ・油漏れ・圧縮機油・油の洗浄度の点検 3. ドレン排水の良否確認及び清掃 4. 室内機エアフィルター等の清掃点検 5. 室内・室外機の作動点検調整 6. 圧縮機・凝縮器・蒸発器等冷凍機器の作動点検調整 7. 電気系統（リレー・配線・配管・フュー・スリット・ヒーター等）の点検 8. 配管・弁の水漏れ、腐食等の点検 9. 各機器絶縁測定及び運転電流・電圧等指示計器類の測定点検 10. 吸込・噴出温度測定、調整 11. 建築保全業務共通仕様書に基づく点検 12. その他異常事項の有無点検
ファンコイルユニット	1. 外観点検 2. ファンライナ及び回転パランスの確認 3. 音・振動及び絶縁抵抗の異常の有無 4. 約交機器例温水コイルの腐食等の有無の点検 5. ドレンパンの発錆・腐食の有無ドレン排水の良否確認及び清掃 6. エアフィルター等の清掃 7. 探知器子の稼働の有無及び増補 8. スイッチ類の損傷の有無及び風量切替の作動等の確認 9. エア抜き弁及びドレン抜き弁の良否 10. 吸込・吹出温度の測定 11. 建築保全業務共通仕様書に基づく点検 12. その他異常事項の有無点検
空調調和機 シロココファン	1. 機器外観清掃点検 2. ファイルターの清掃 3. モーターのベルト張り具合点検 4. 電気系統（リレー・配線・配管・フュー・スリット・ヒーター等）の点検 5. 電気系統（リレー・配線・配管・フュー・スリット・ヒーター等）の点検 6. 建築保全業務共通仕様書に基づく点検 7. その他異常事項の有無点検
加熱コイルユニット	1. 機器外観清掃点検 2. ファイルターの清掃 3. モーターのベルト張り具合点検 4. 電気系統（リレー・配線・配管・フュー・スリット・ヒーター等）の点検 5. 吸気ファン等の点検 6. 建築保全業務共通仕様書に基づく点検 7. その他異常事項の有無点検

- (4) 保守点検期間
契約締結日～令和7年3月31日
- (5) 保守点検回数
ア 点検は冷房開始前・暖房開始前の2回とする。
イ 細部実施時期については、工程表を提出し監督官と調整して実施すること。
ウ 6月7日までに冷房、11月8日までに暖房の保守点検を実施すること。
- 4 一般事項
- (1) 保守点検の実施にあたっては、迅速・確実・丁寧に誠意をもって実施しなければならぬ。
- (2) 保守点検期間中、上記に関する機器等の不具合が発生した場合は、部隊側の必要に応じその都度随時調整点検を実施すること。この時、契約金額の変更または追加の金額請求はないものとする。
- (3) 保守における調整点検には表示灯・パッキン・グラブパッキン・Oリング・グリス・潤滑油・ランプ・ヒューズ・Vベルト・その他これらに類する消耗品の取替えを含むものとする。
- (4) 保守点検は、仕様書により実施し疑義を生じた場合は監督官に報告し、指示をうけること。
- (5) 保守点検に要する機器及び材料は受注者において準備する。
- (6) 冷水チリングユニット、空冷式熱源機、吸収式冷凍機及び冷水温水機等の空調機本体の保守点検は各機器のメーカーが実施すること。
- (7) 今回の保守点検は各機器の異常な数値、不具合及び故障を発見にした場合は、速やかに監督官に報告すること。また、保守点検の範囲で補修・調整等が可能な箇所は積極的に作業することとし、保守点検の範囲外の場合は、補修見積りを概ね一週間以内に提出すること。提出が困難な場合は、事前に提出可能な期日を監督官に報告すること。
- (8) 保守点検で使用する電気・水道料金は有料とし、請負者で用量を把握することができること。メーター等を用意すること。メーター等を持参していない場合は認めない。これにより、損失や作業等が滞延した場合、請負者の責任とし契約金額の変更または追加の金額請求はないものとする。
- (9) 事前に提出した工程表を変更する必要がある場合は、変更する工程の2日前までに監督官に報告すること。当日及び前日の変更は認められない。これにより、損失や作業等が滞延した場合、請負者の責任とし契約金額の変更または追加の金額請求はないものとする。
- 5 提出書類
- (1) 現場代理人指名・変更通知書
(2) 現場代理人略歴書
(3) 受注者・下請負者等通知書
(4) 工程表
(5) 着手届
(6) 完了届
(7) 作業写真
(8) 点検結果報告書
(9) その他監督官が指示するもの
- 6 査 検
保守点検作業終了後、点検結果報告書の提出をし、保守点検期間終了をもって完了とする。ただし、冷房使用期間終了時に中間検査を実施する。
- 7 安全管理
受注者は、保守点検作業中の危機予防・火災予防に必要な安全対策等を講ずること。

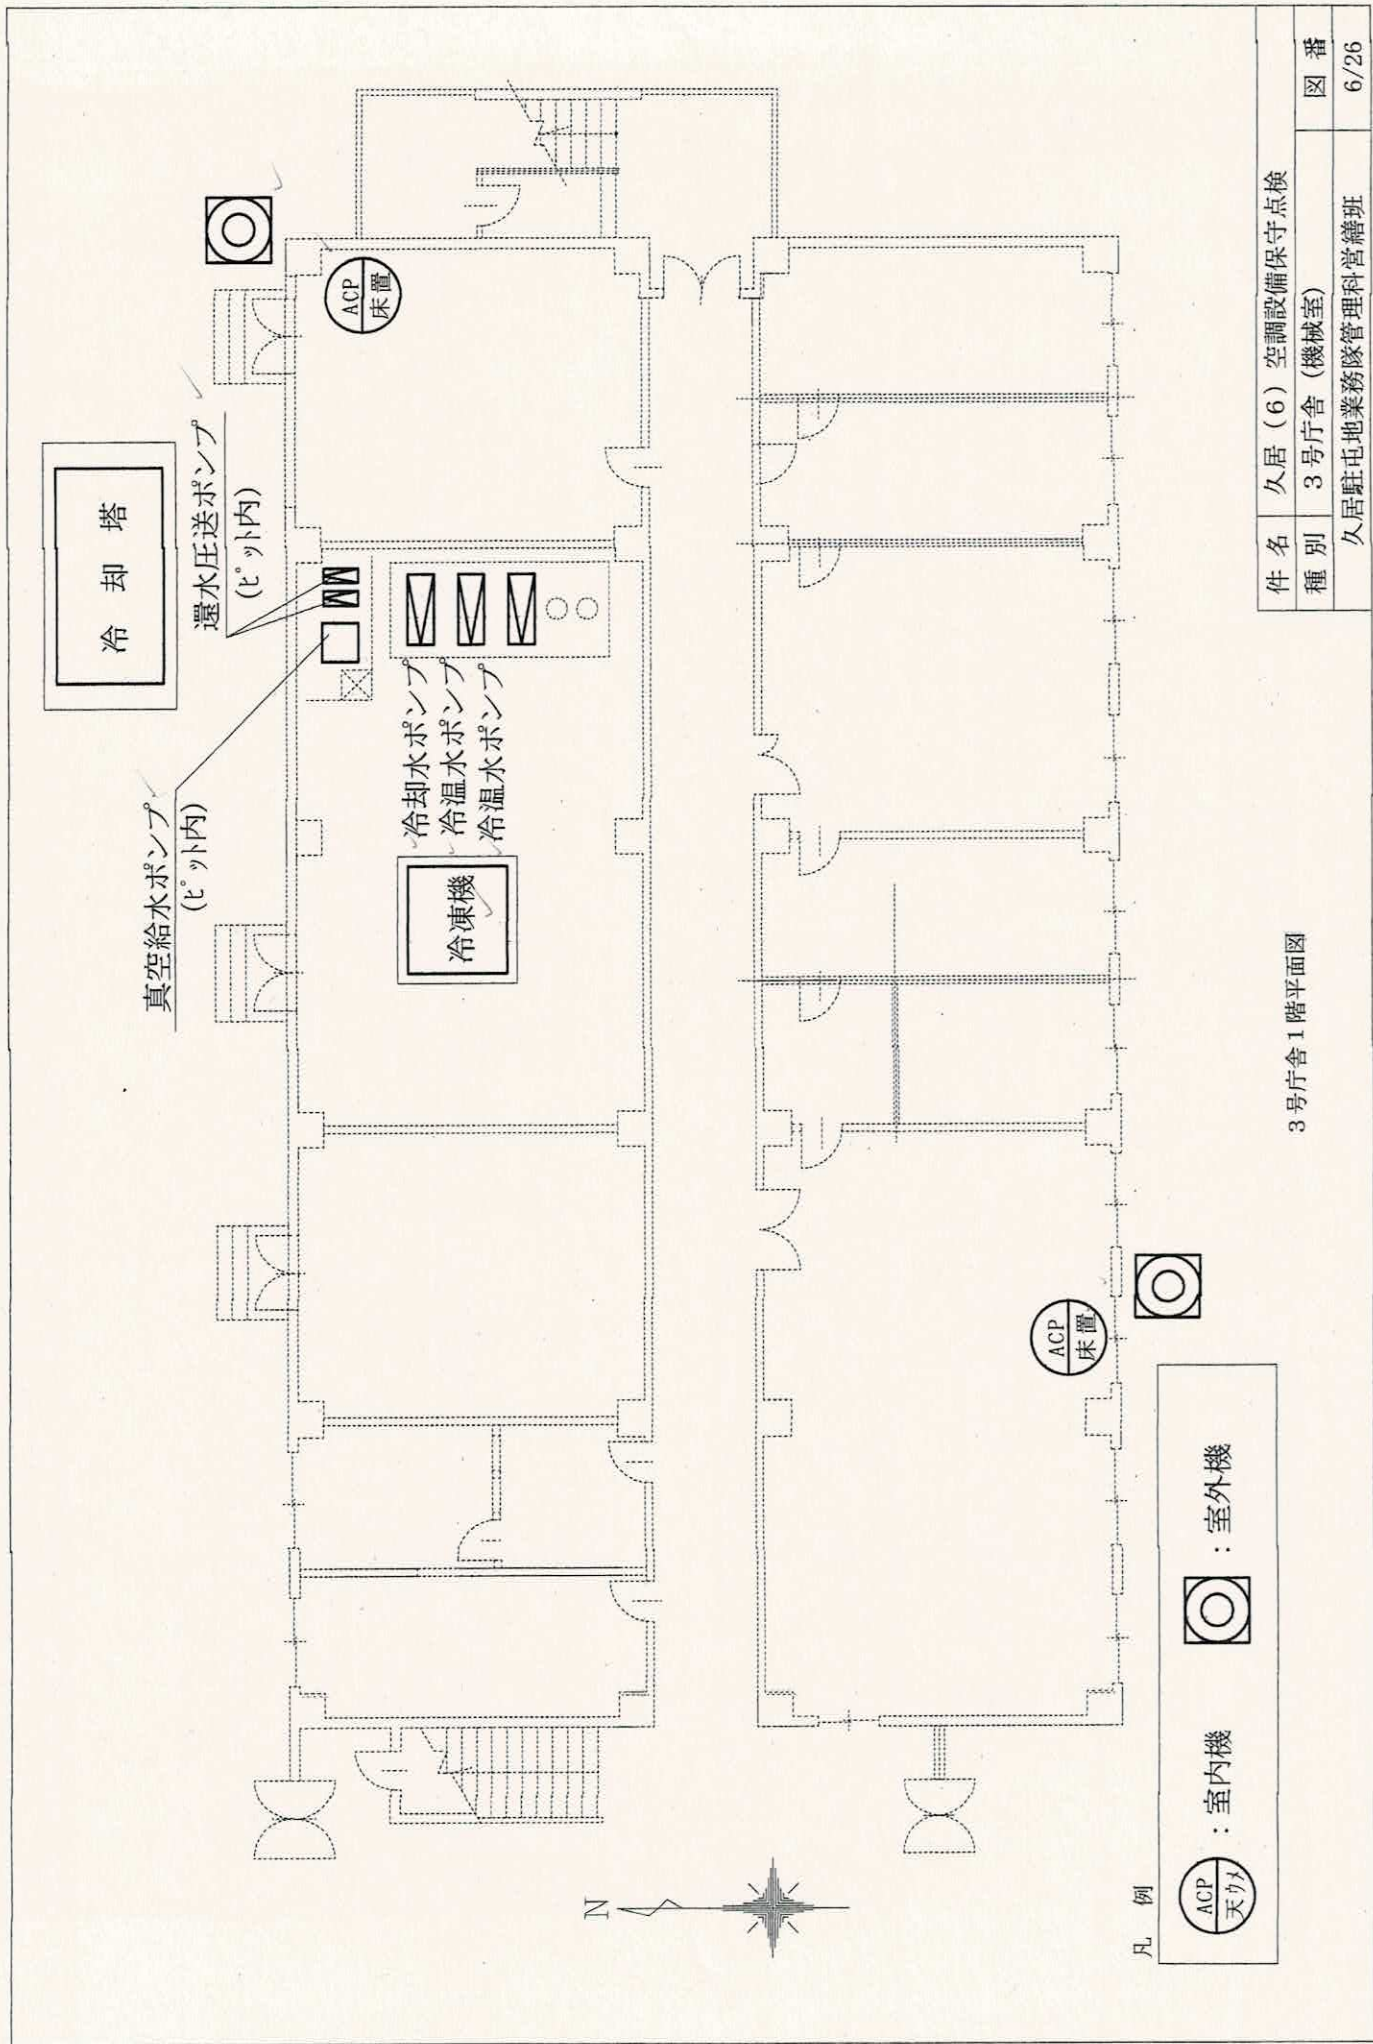

冷却塔

真空給水ポンプ
(ヒット内)

還水圧送ポンプ
(ヒット内)

冷凍機

冷却水ポンプ
冷温水ポンプ
冷温水ポンプ

ACP
床置

ACP
床置

凡例

ACP
天井

: 室内機



: 室外機



3号庁舎1階平面図


件名 久居(6) 空調設備保守点検

種別 3号庁舎(機械室)

図番


久居駐屯地業務隊管理科営繕班

6/26

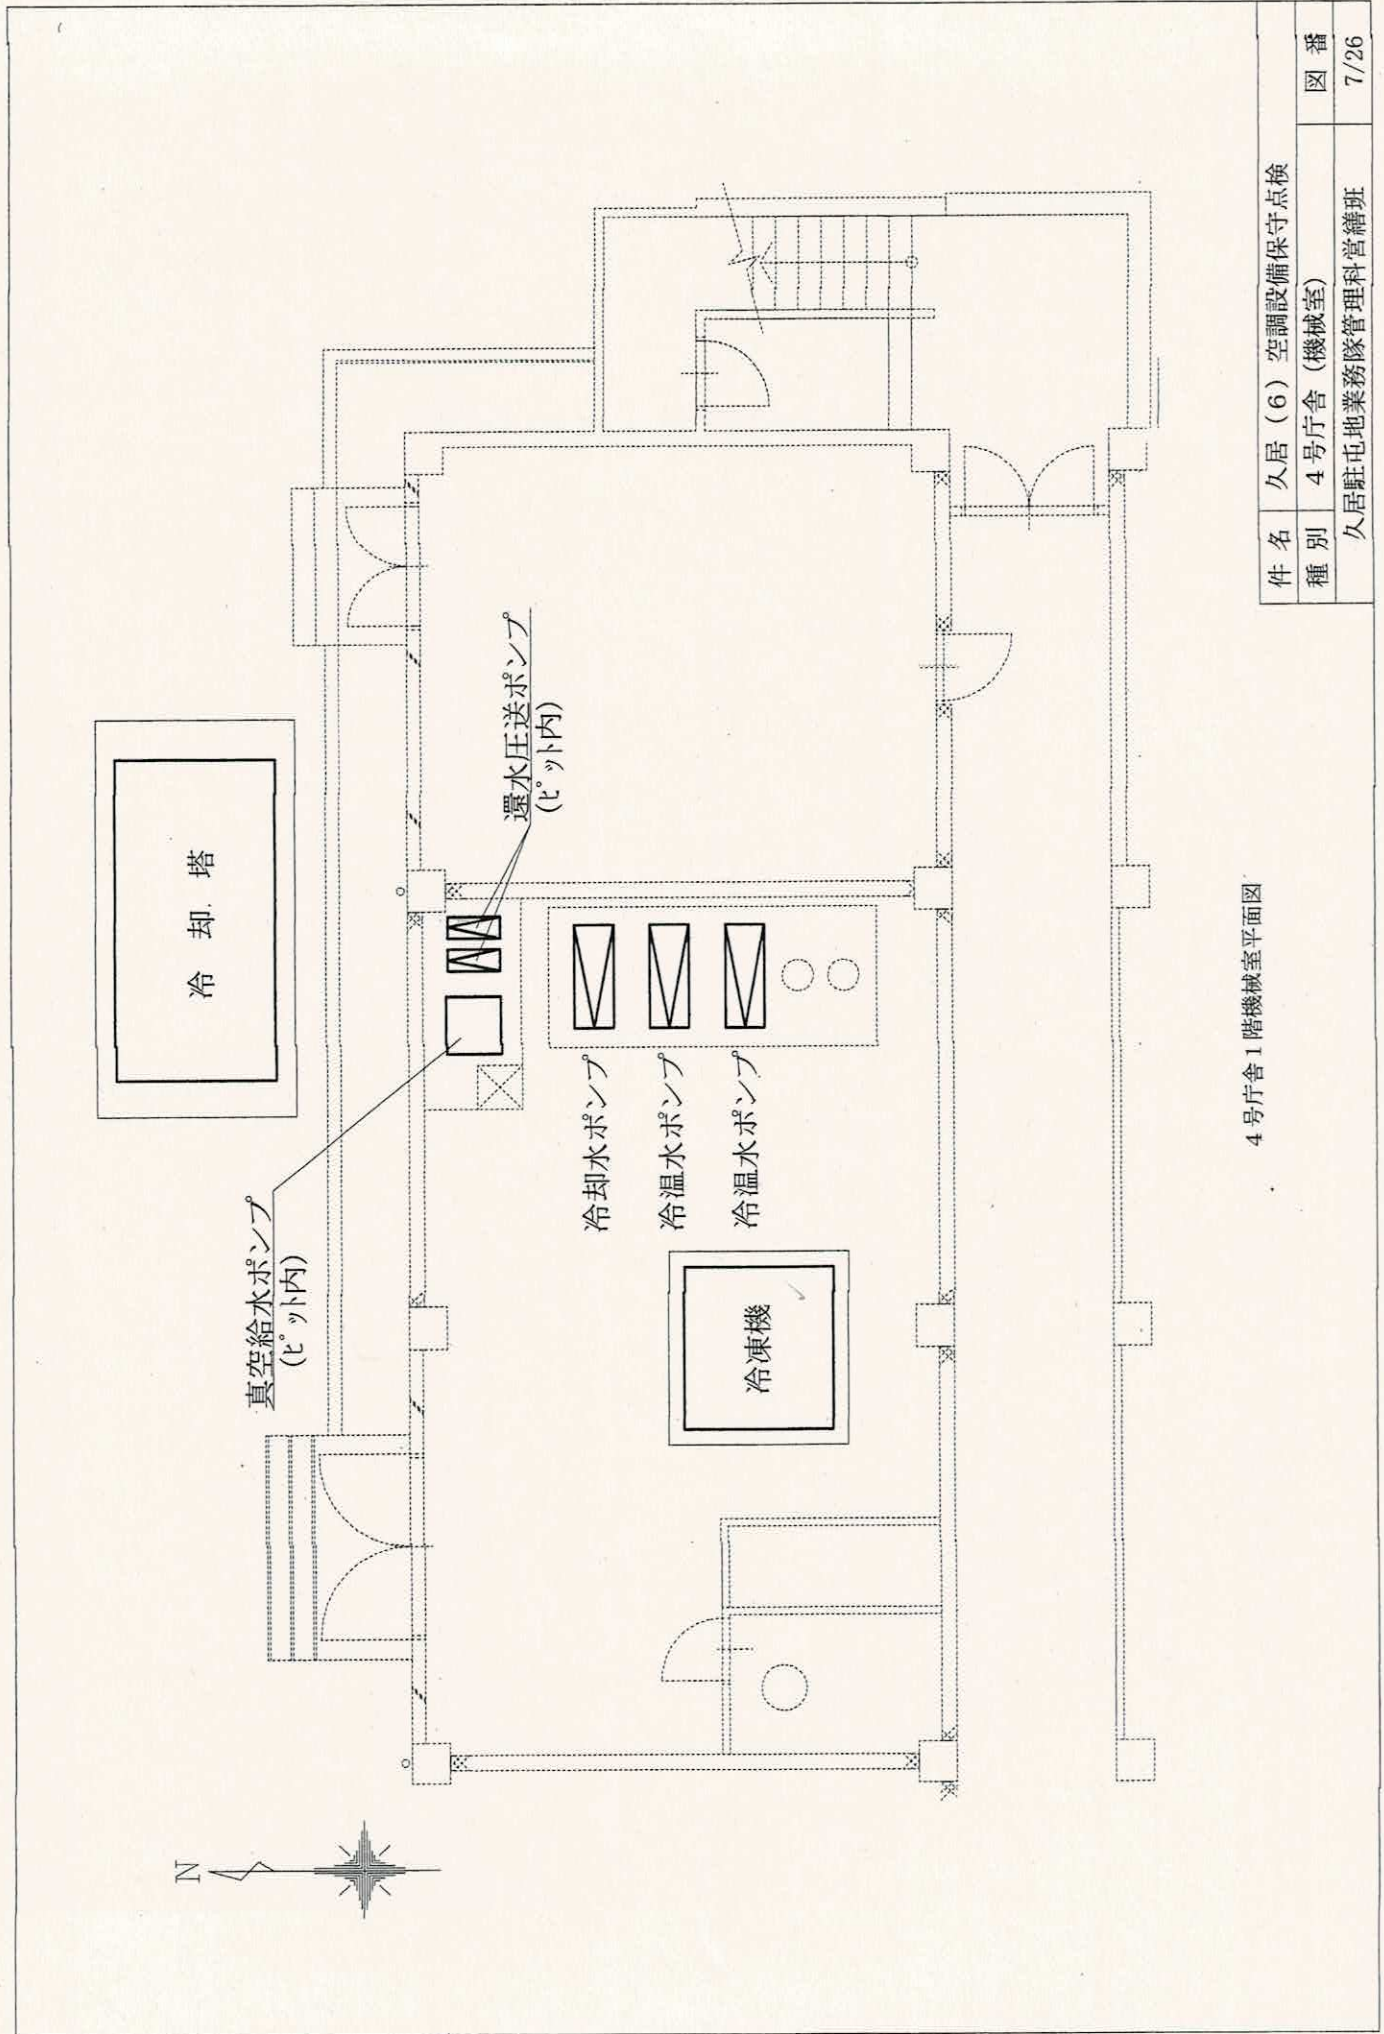


4号庁舎1階機械室平面図

件名	久居(6)空調設備保守点検
種別	4号庁舎(機械室)
図番	久居駐屯地業務隊管理科営繕班 7/26

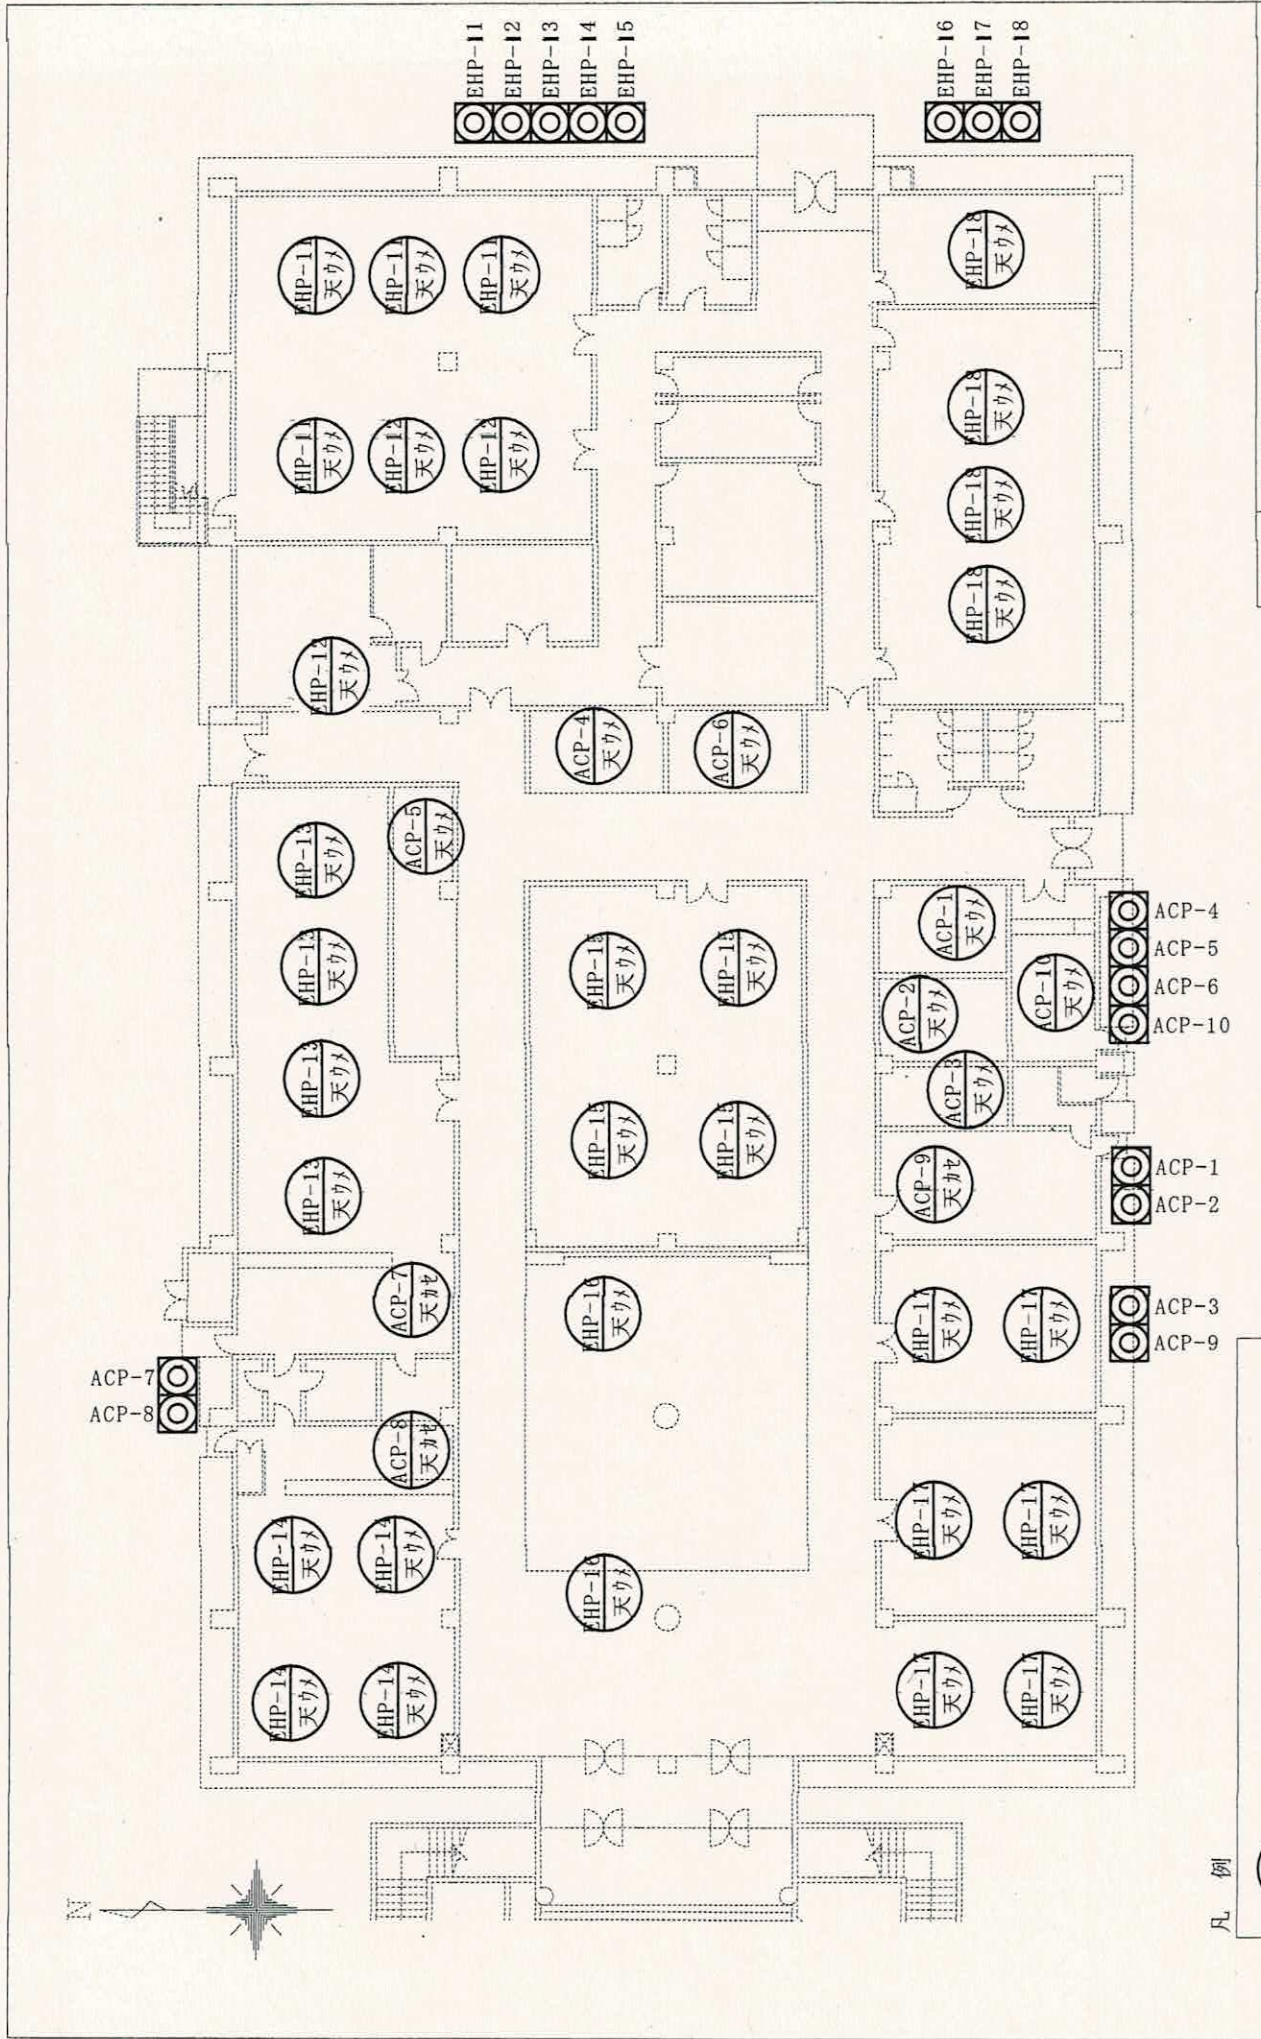

5号厚生施設平面図



件名	久居(6)空調設備保守点検
種別	5号厚生施設
図番	久居駐屯地業務隊管理科營繕班 8/26

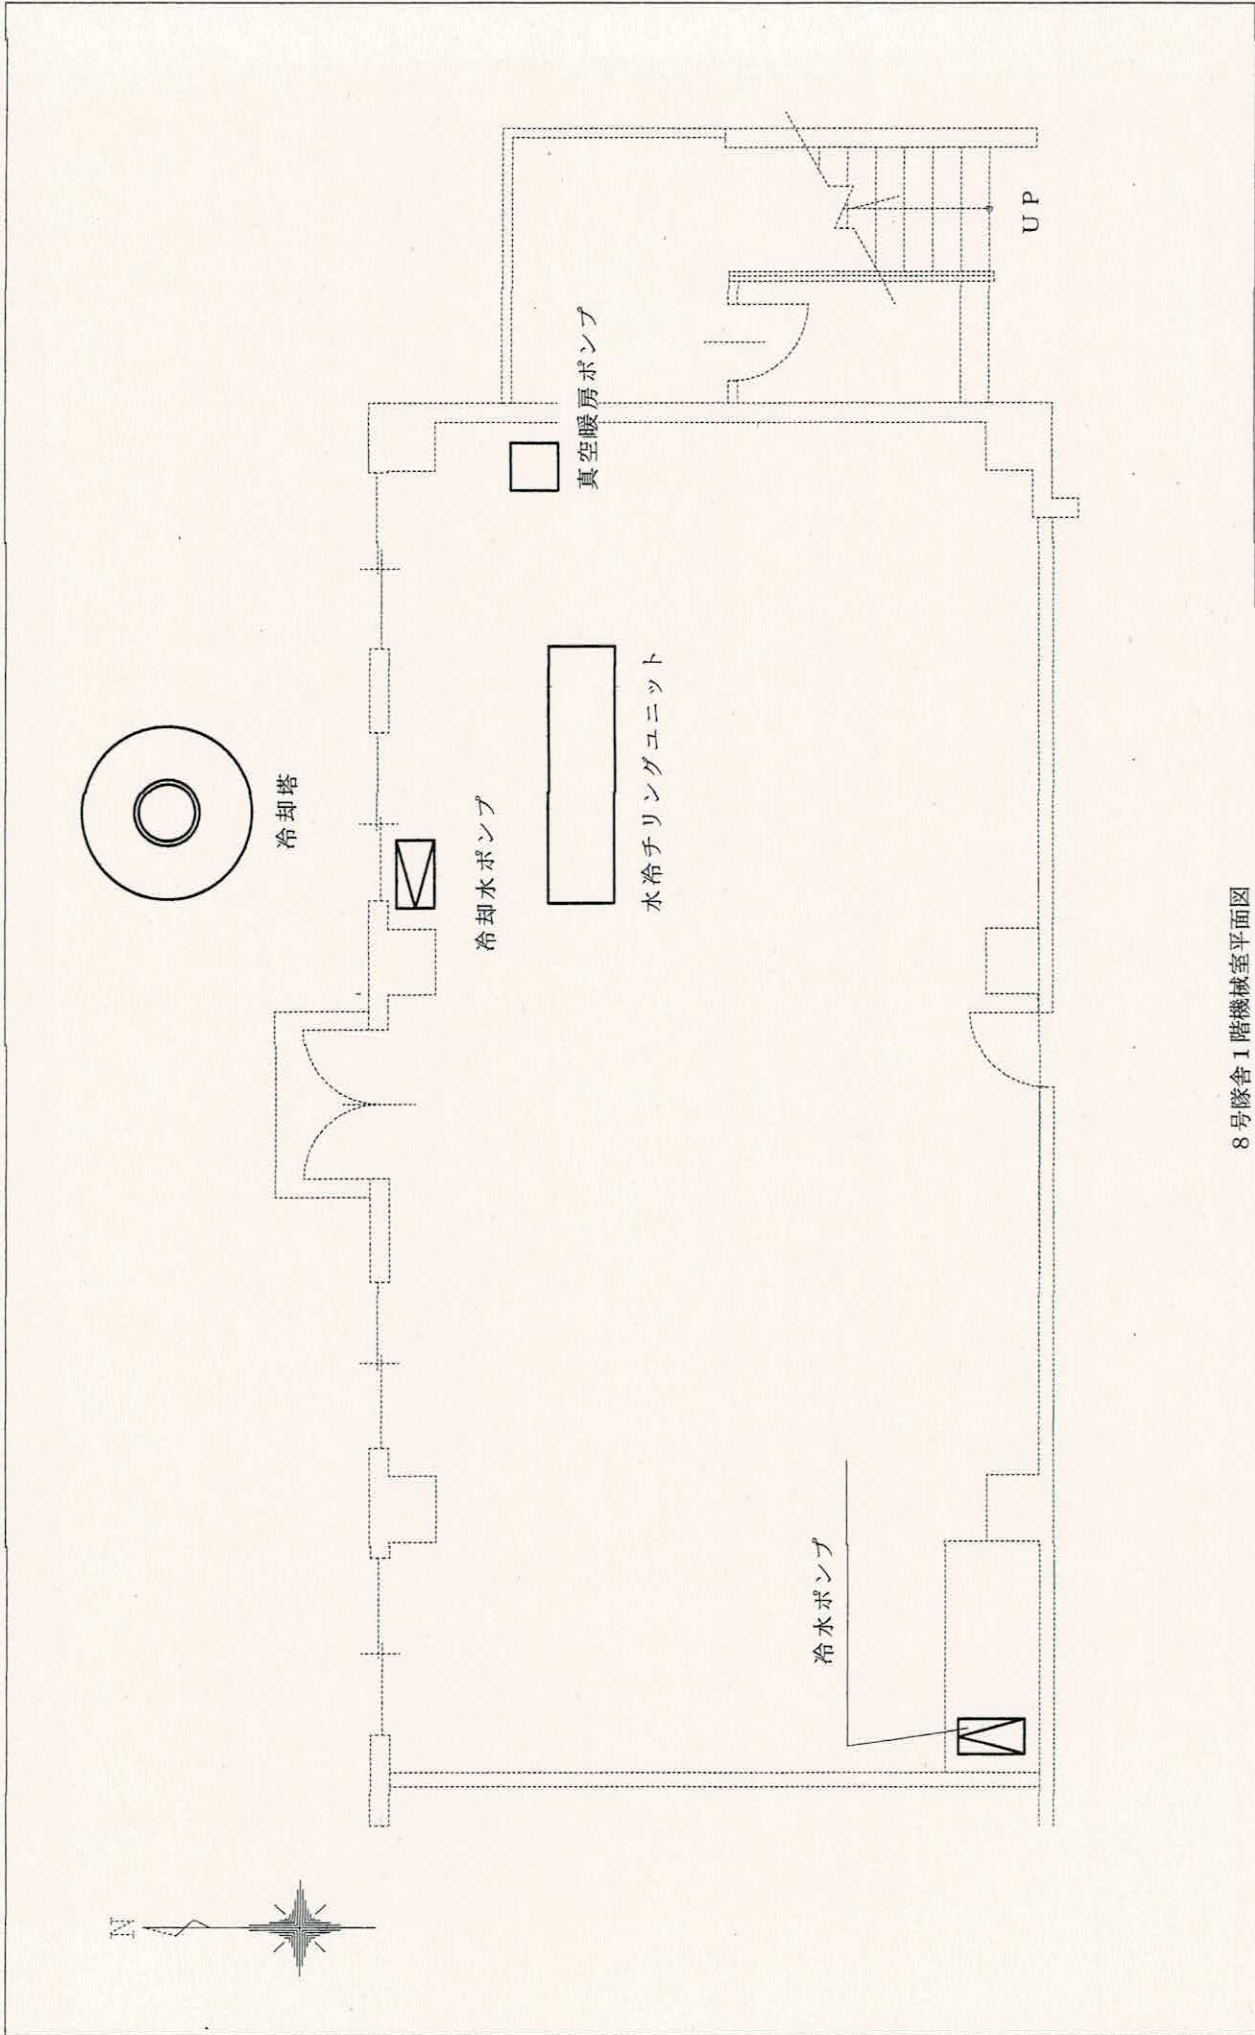


8号隊舎1階機械室平面図

件名	久居(6)空調設備保守点検
種別	8号隊舎機械室
図番	9/26

久居駐屯地業務隊管理科管繕班

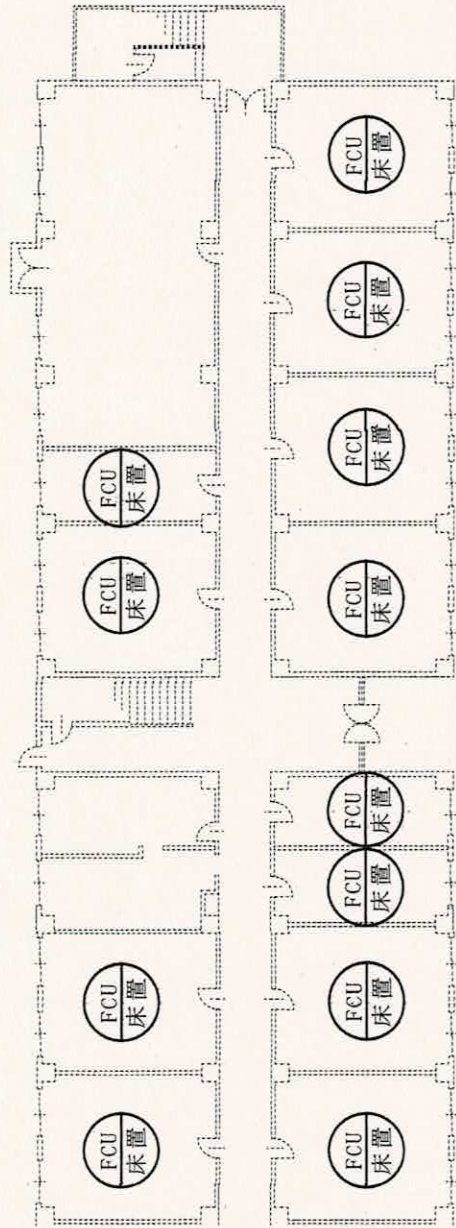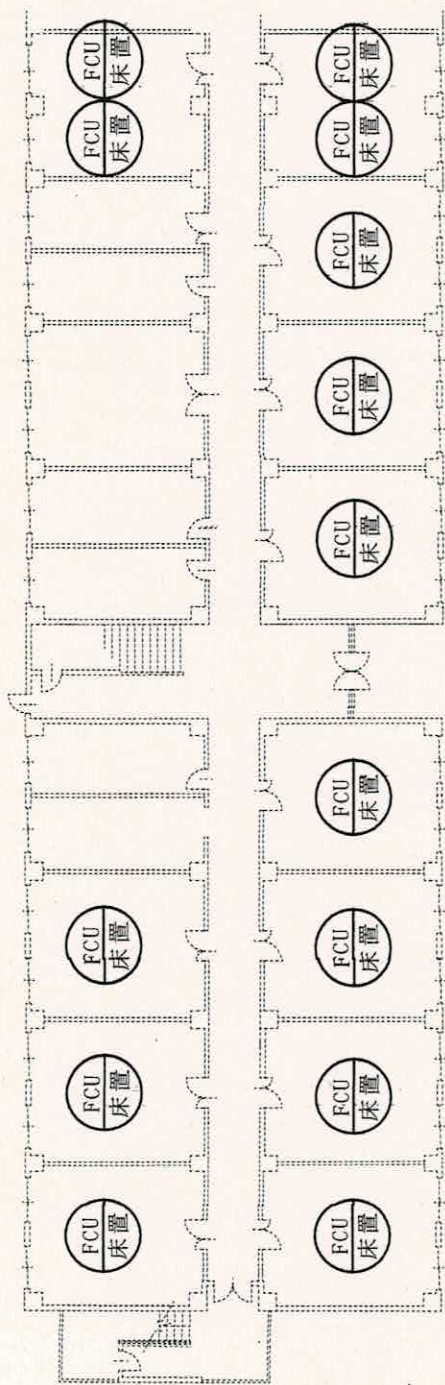

凡例

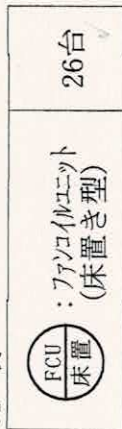


8号隊舎1階平面図

件名 久居(6)空調設備保守点検

種別 8号隊舎(1階)

図番 久居駐屯地業務隊管理科宮繕班

10/26

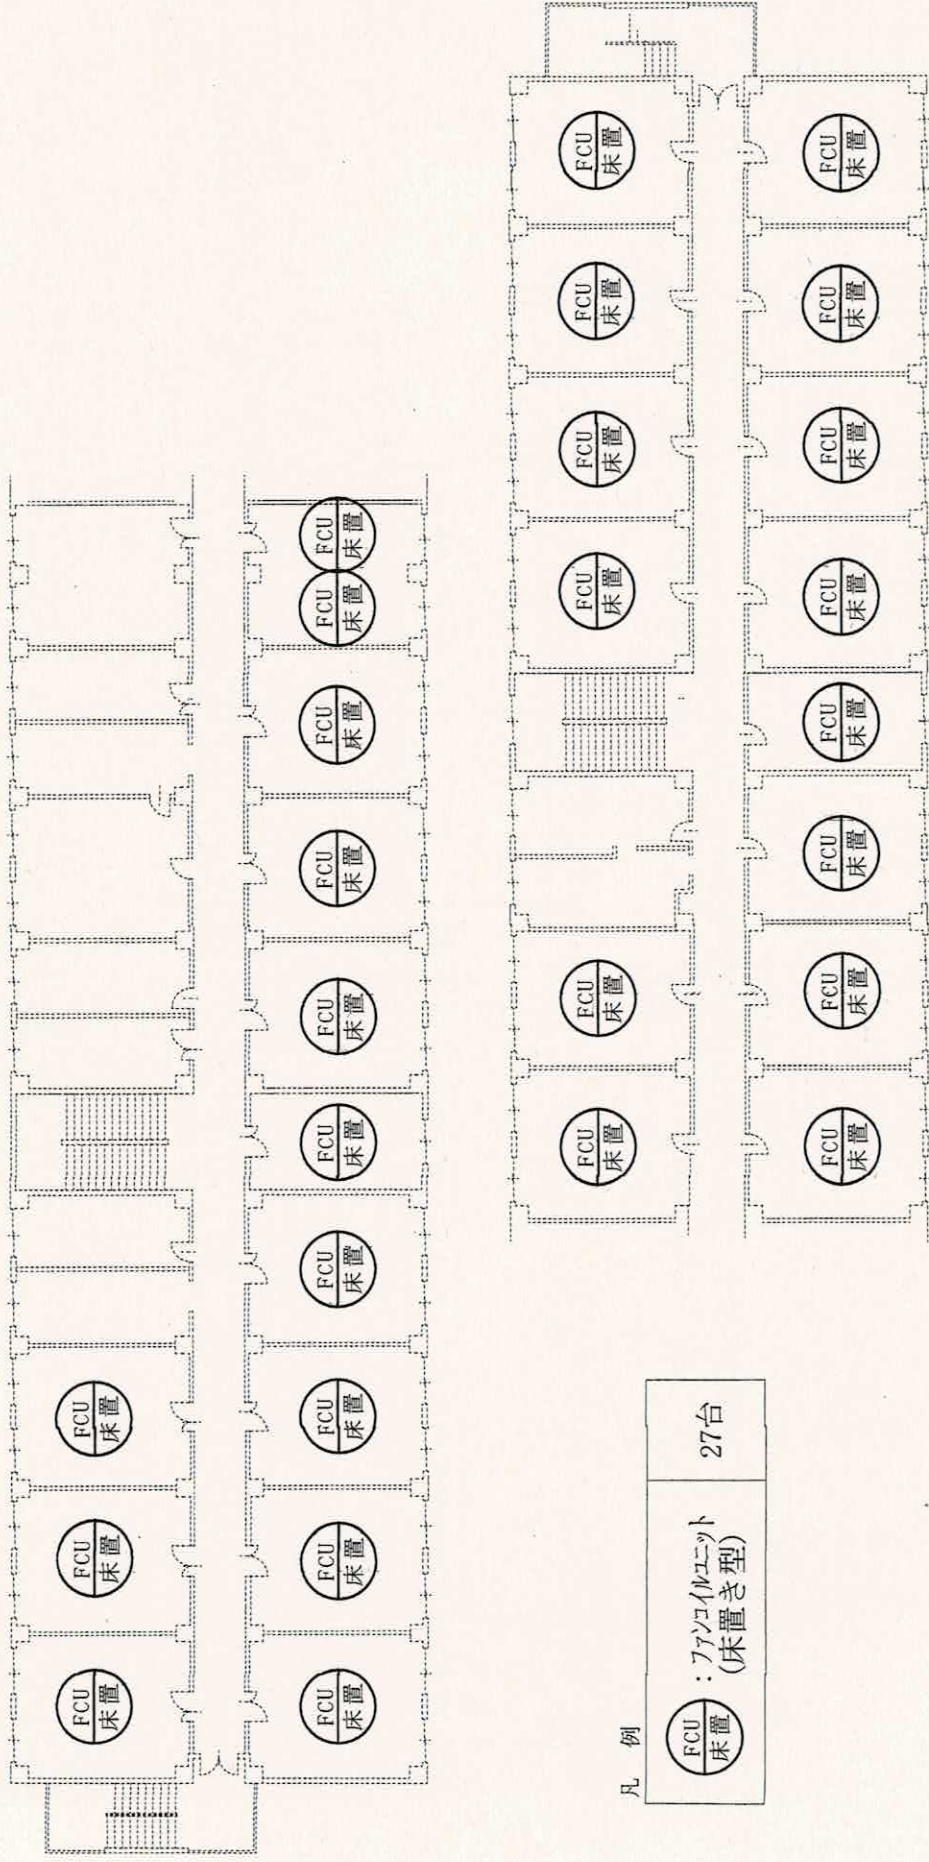

8号隊舎2階平面図


件名 久居(6)空調設備保守点検

種別 8号隊舎(2階)

久居駐屯地業務隊管理科営繕班


図番

11/26

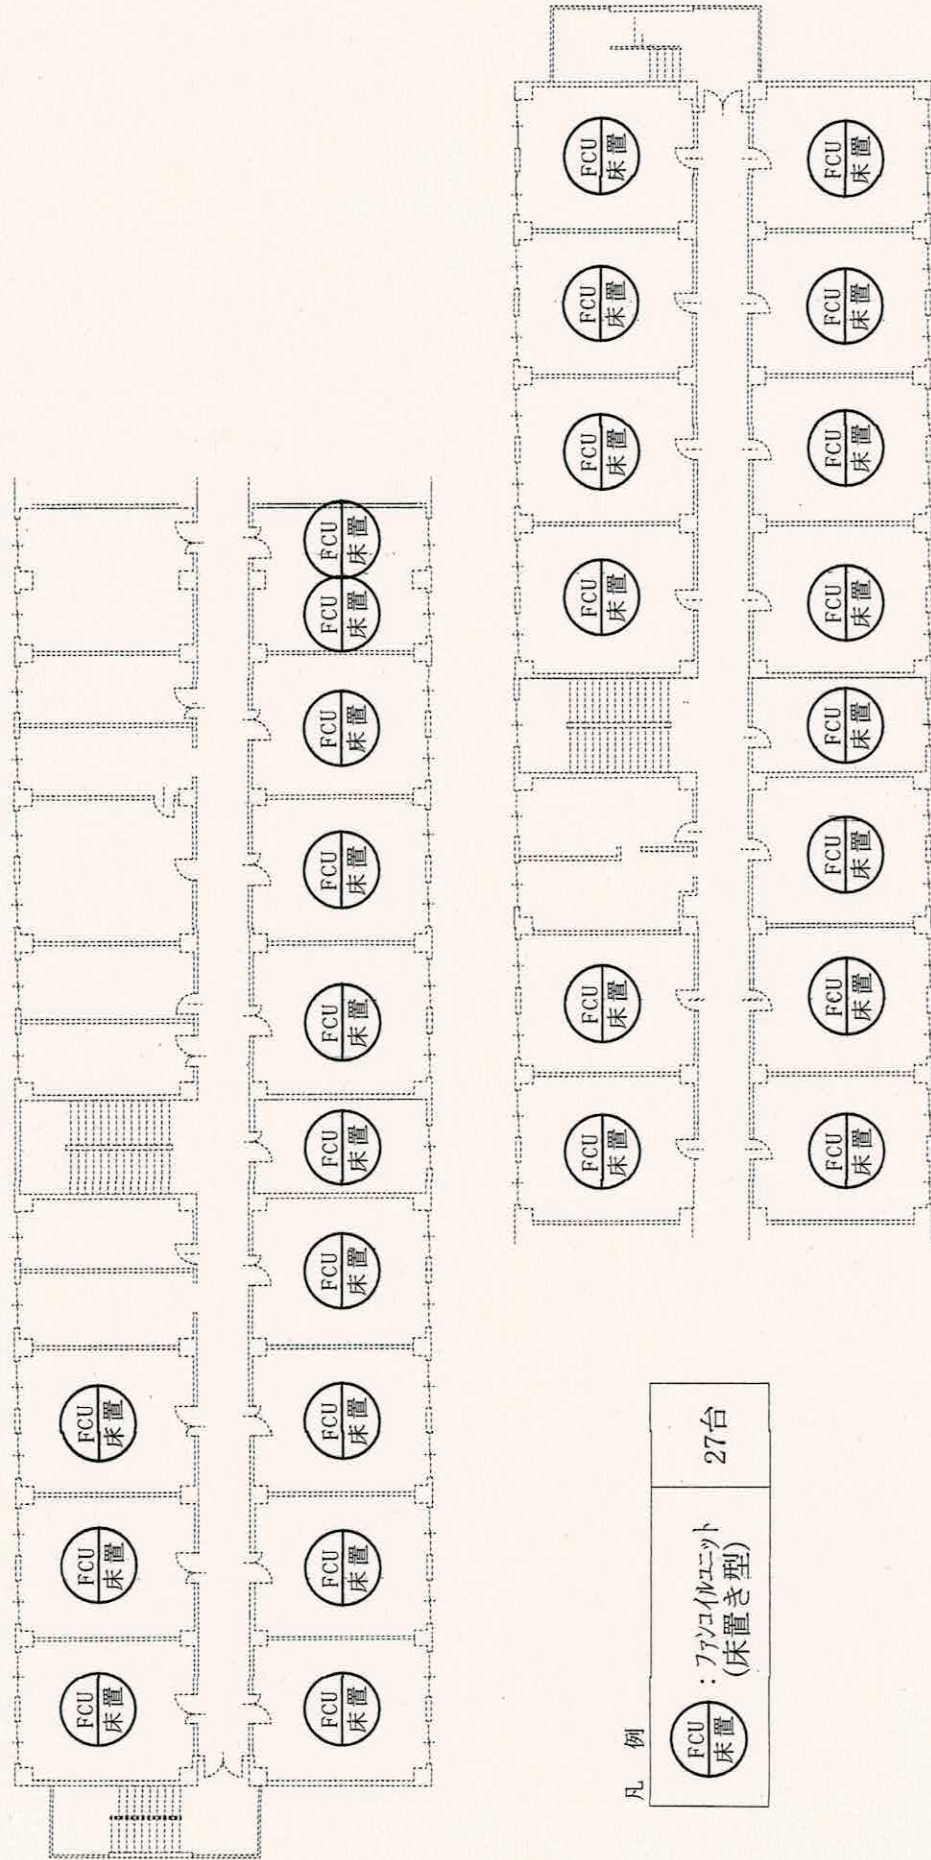

8号隊舎3階平面図

件名	久居(6)空調設備保守点検
種別	8号隊舎(3階)
図番	久居駐屯地業務隊管理科営繕班 12/26

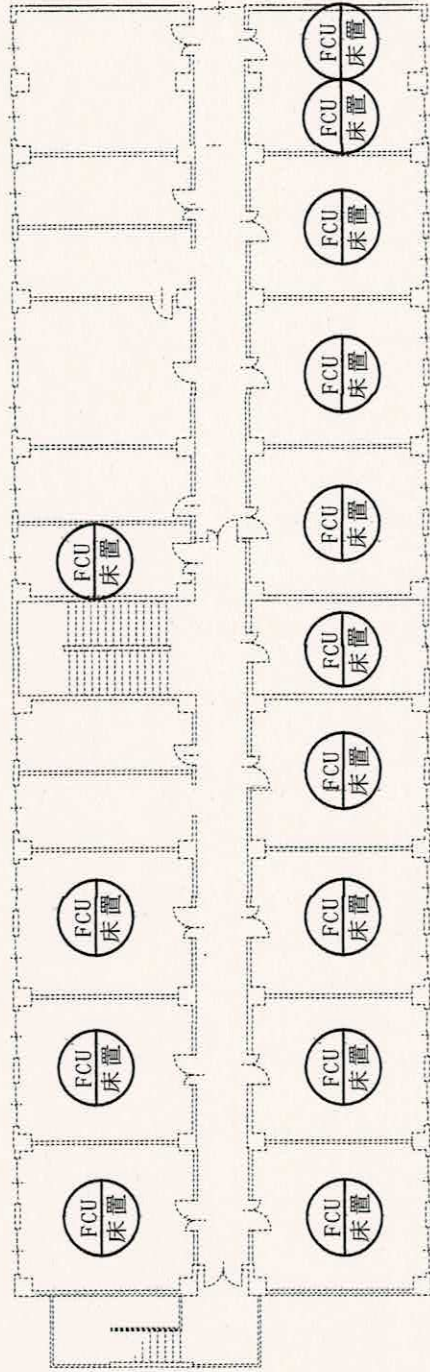

凡例

	: ファンコイルユニット (床置き型)	14台
--	------------------------	-----

8号隊舎4階平面図


件名 久居(6) 空調設備保守点検

種別 8号隊舎(4階)


久居駐屯地業務隊管理科営繕班

図番

13/26

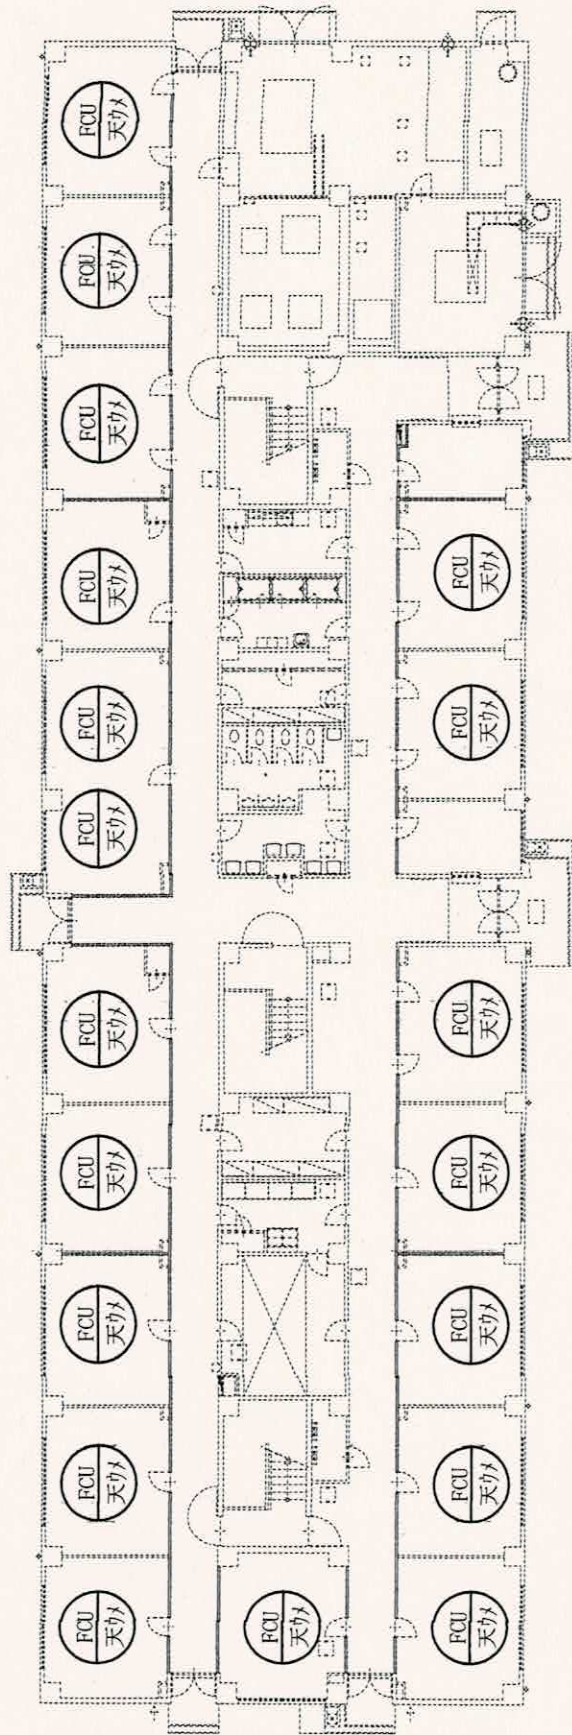

凡例

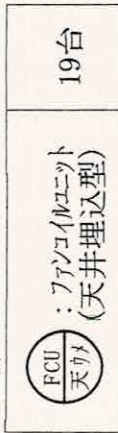

10号隊舎1階平面図


件名 久居(6) 空調設備保守点検

種別 10号隊舎(1階)


久居駐屯地業務隊管理科営繕班

図番

14/26

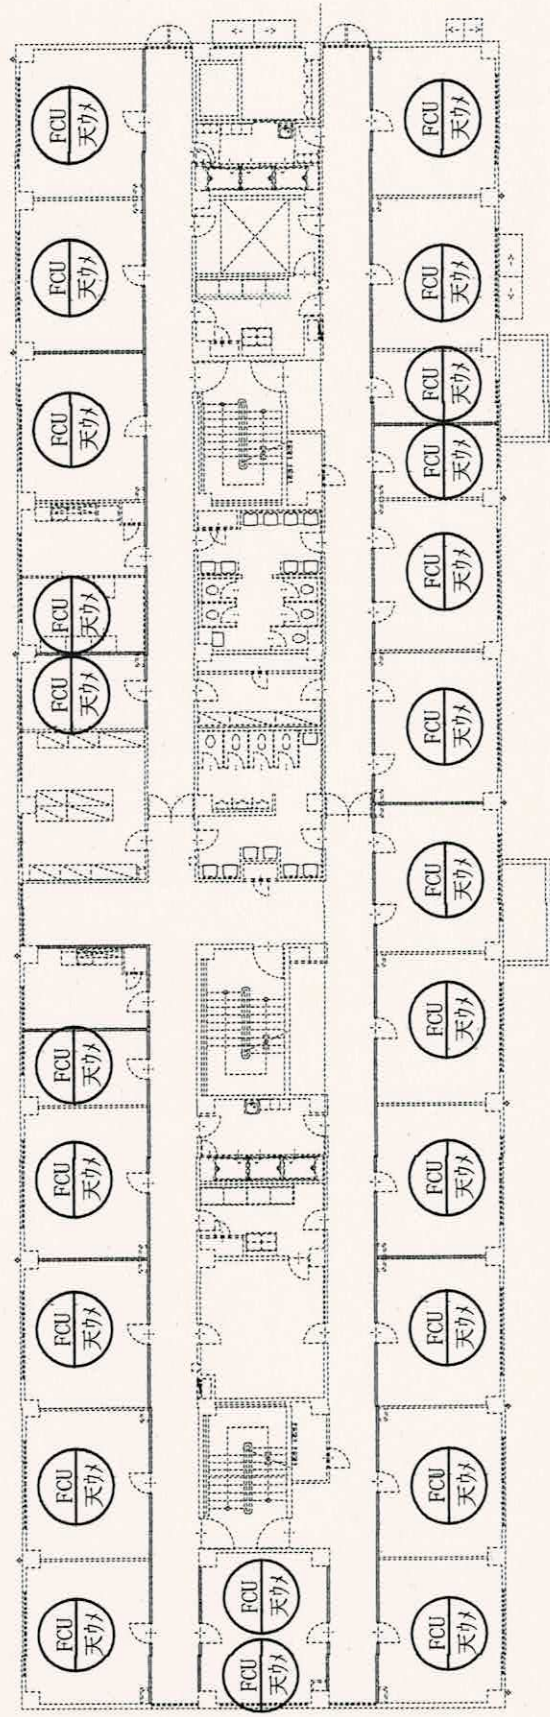


凡例

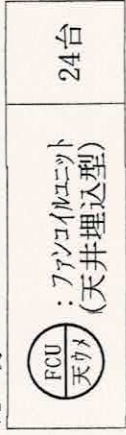


10号隊舎2階平面図

件名	久居(6)空調設備保守点検
種別	10号隊舎(2階)
図番	15/26
久居駐屯地業務隊管理科營繕班	

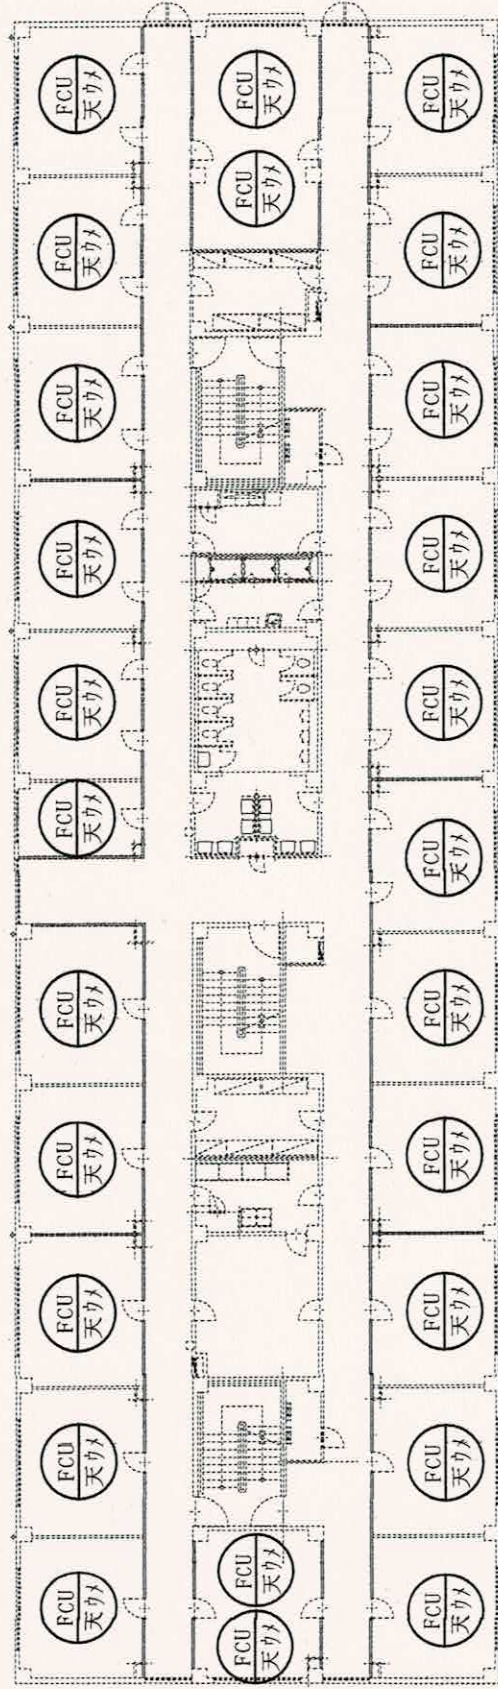

凡 例

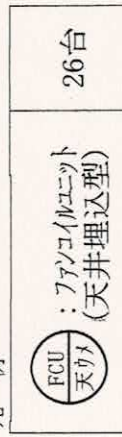

10号隊舎3階平面図


件名 久居(6)空調設備保守点検

種別 10号隊舎(3階)


図番

久居駐屯地業務隊管理科営繕班

16/26

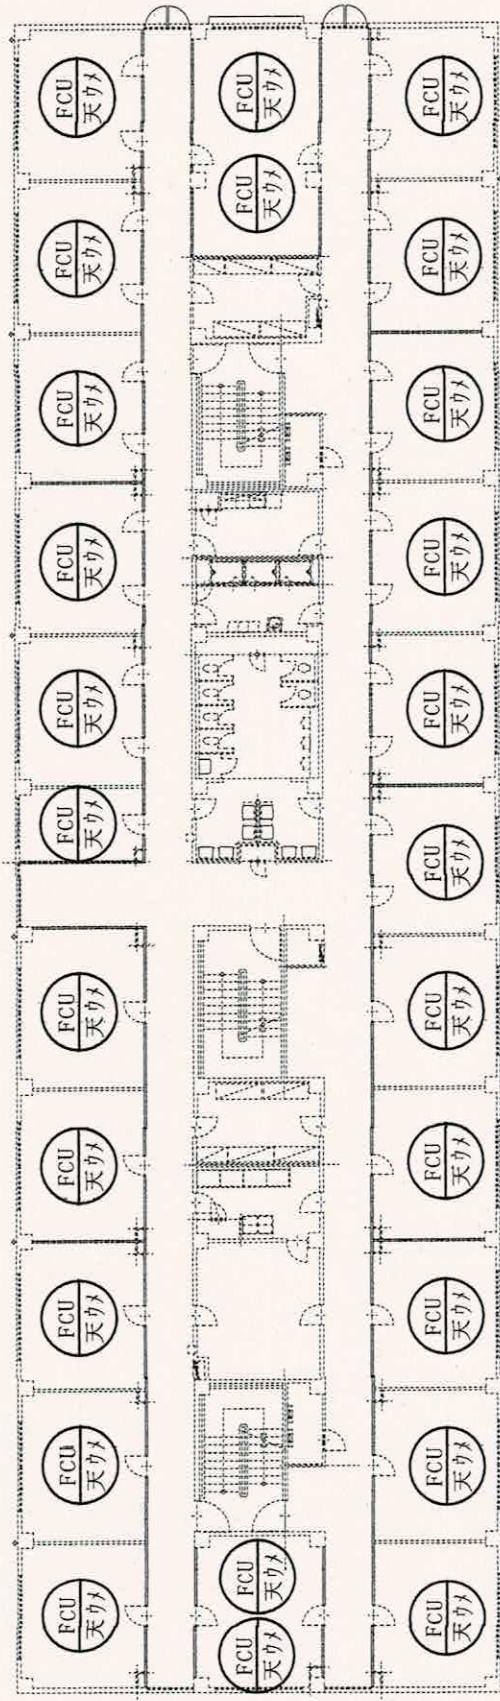

凡例

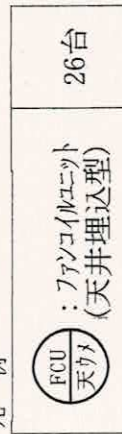

10号隊舎4階平面図


件名 久居(6) 空調設備保守点検

種別 10号隊舎(4階)


図番

久居駐屯地業務隊管理科営繕班

17/26

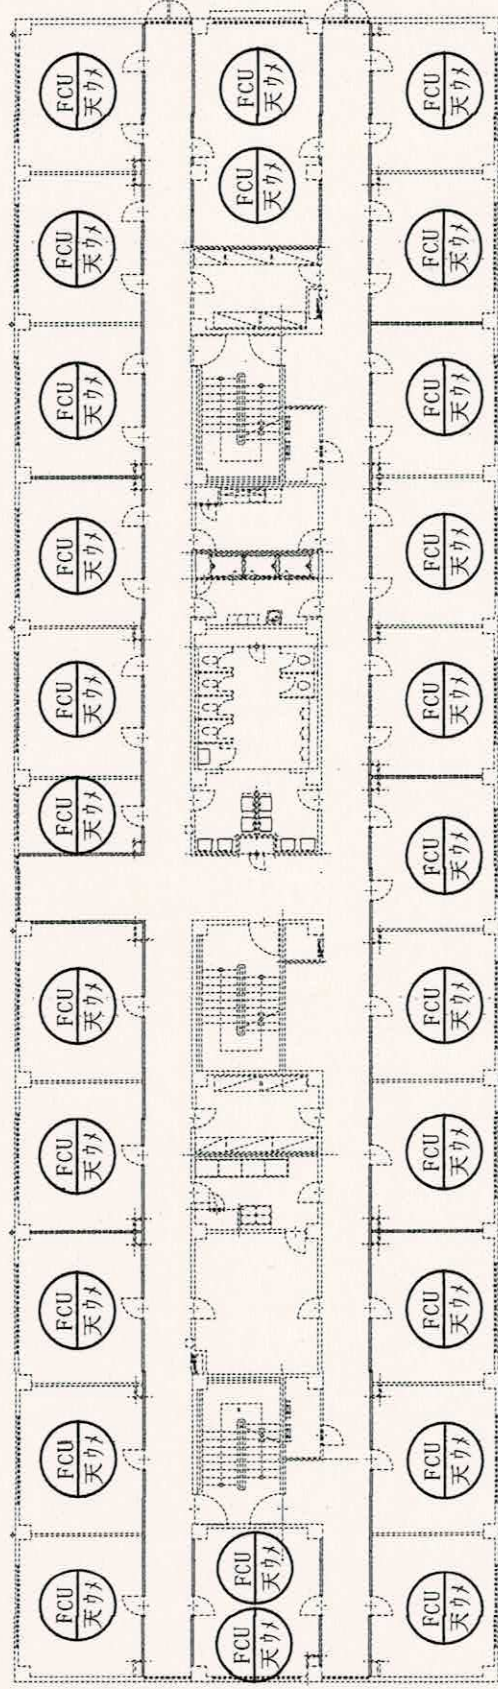

凡例

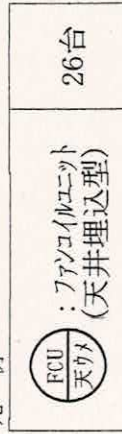

10号隊舎5階平面図



件名 久居(6) 空調設備保守点検

種別 10号隊舎(5階)

久居駐屯地業務隊管理科営繕班

図番

18/26

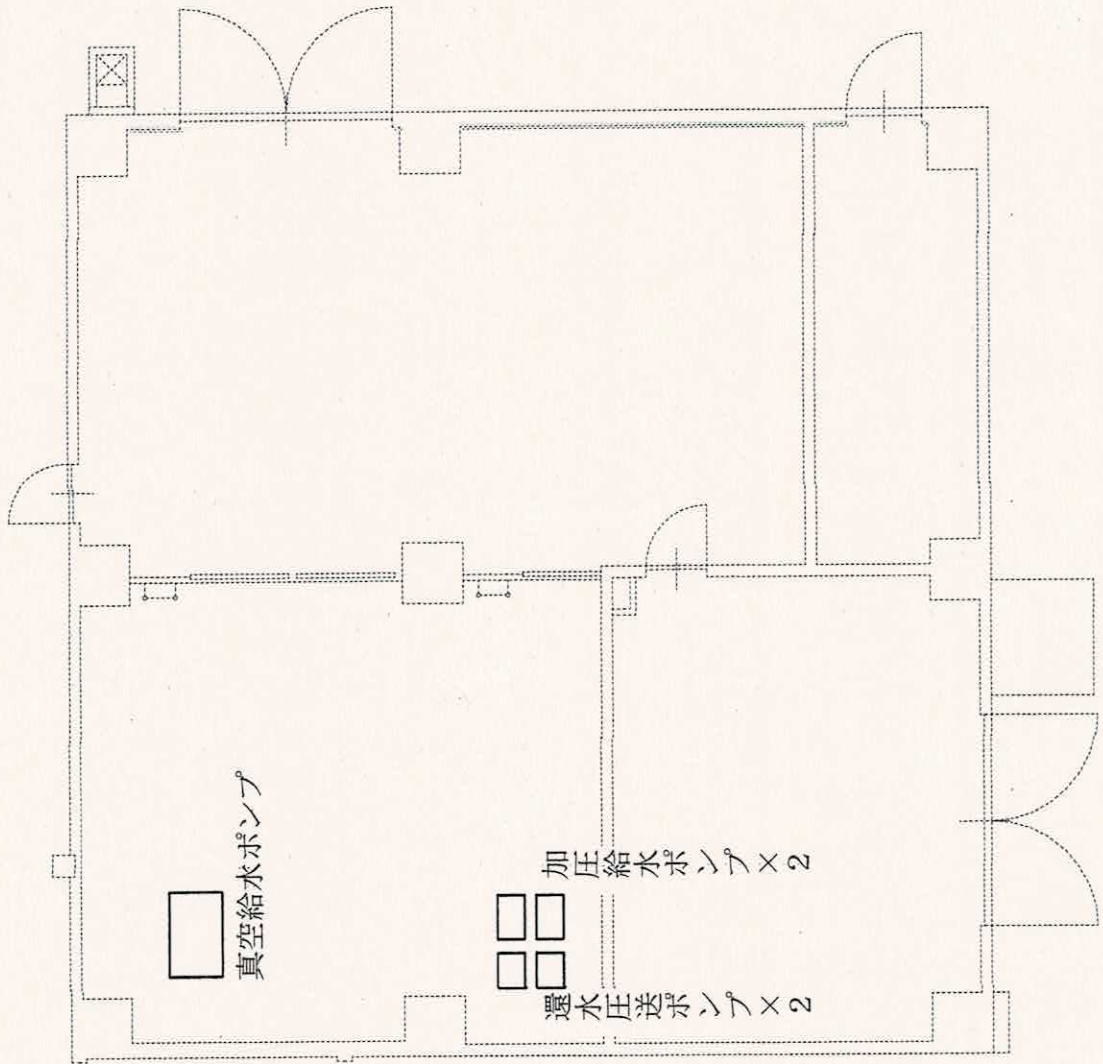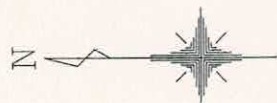

10号隊舎1階機械室平面図


件名 久居(6)空調設備保守点検

種別 10号隊舎(機械室)

図番



久居駐屯地業務隊管理科営繕班

19/26

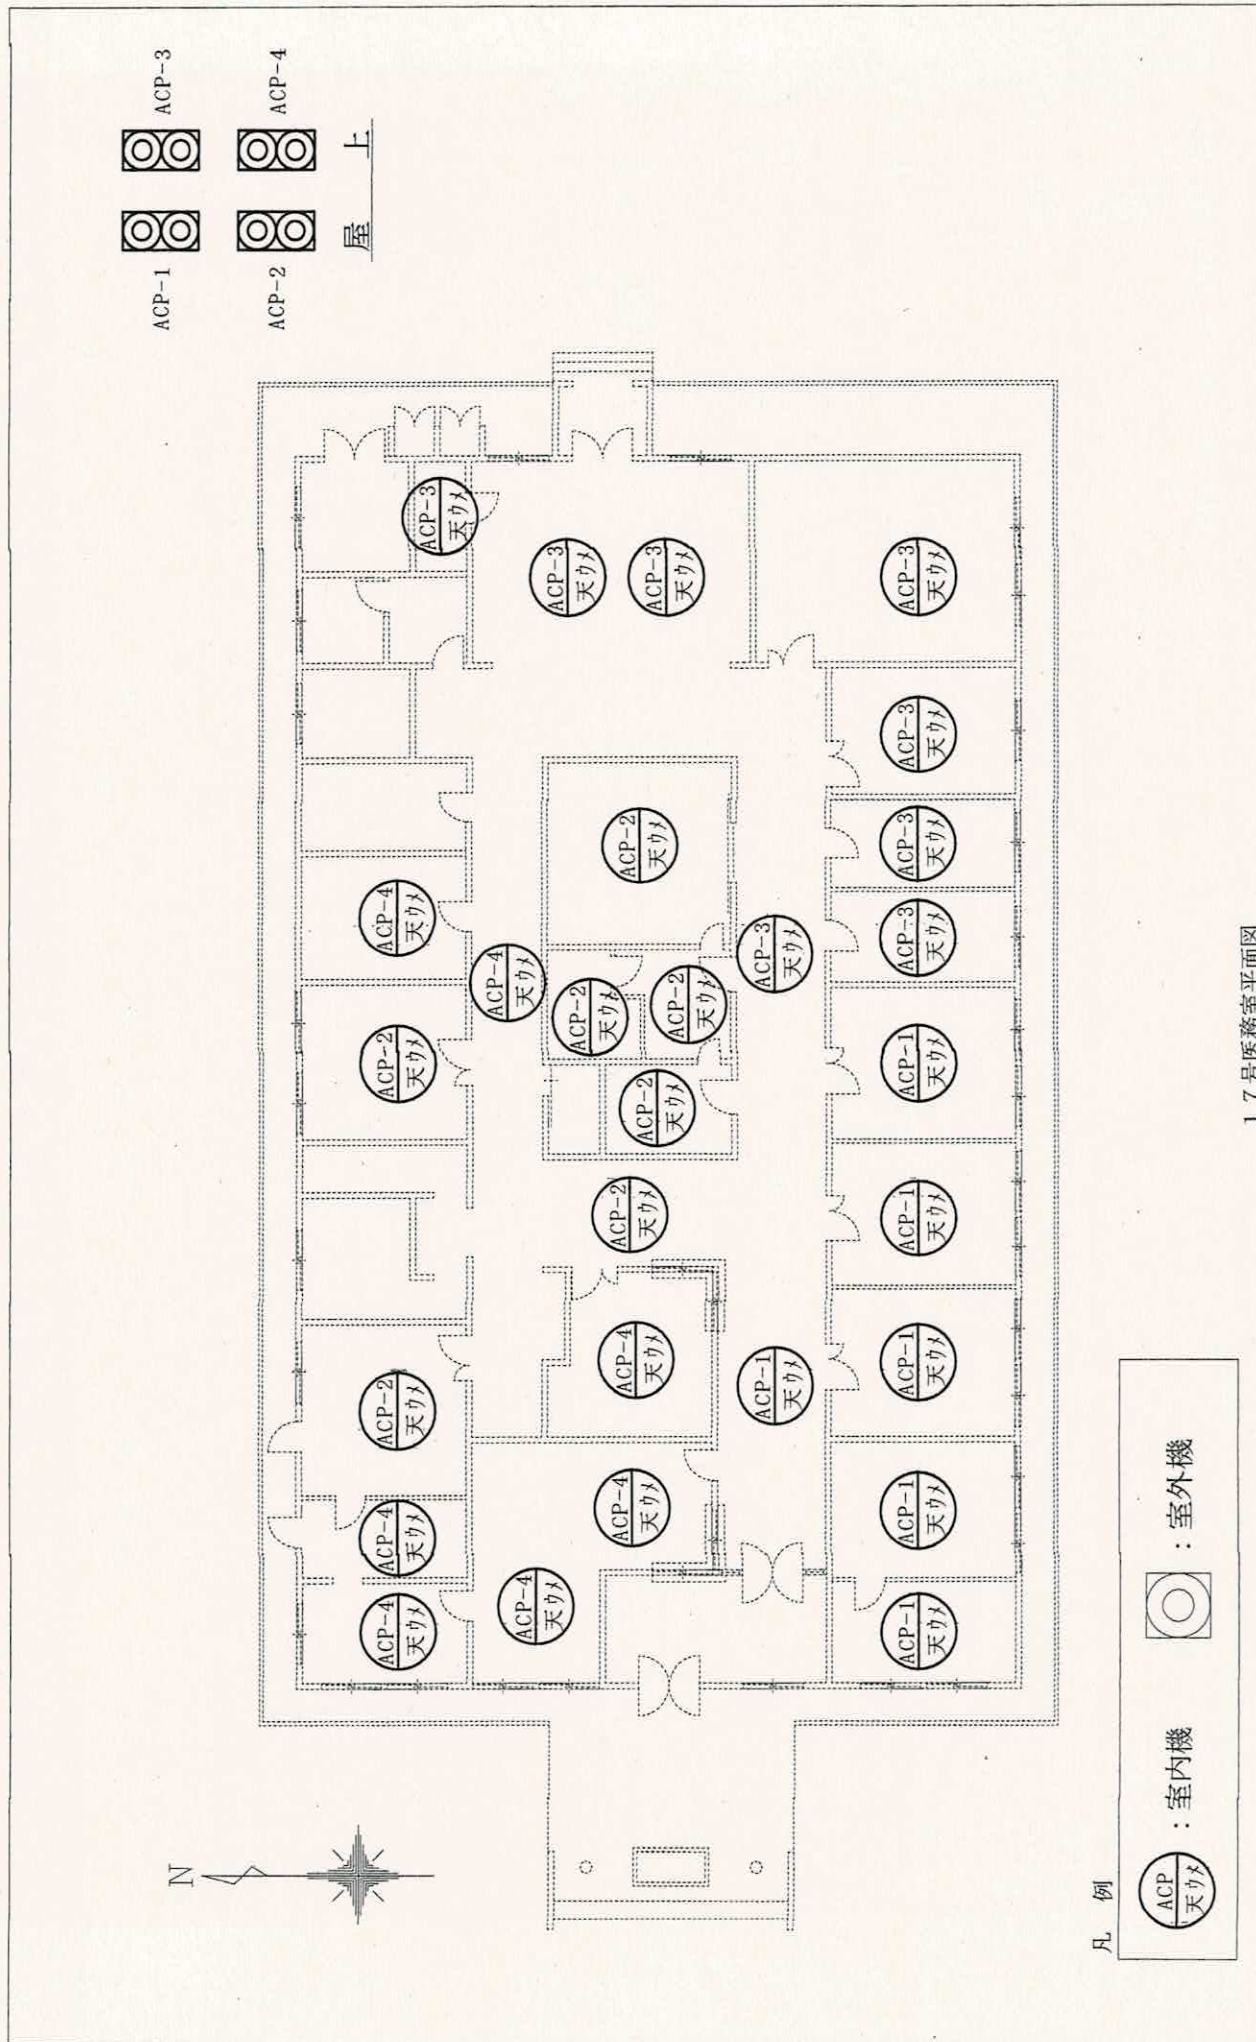

17号医務室平面図

件名	久居(6)空調設備保守点検
種別	17号医務室
図番	久居駐屯地業務隊管理科管繕班 20/26

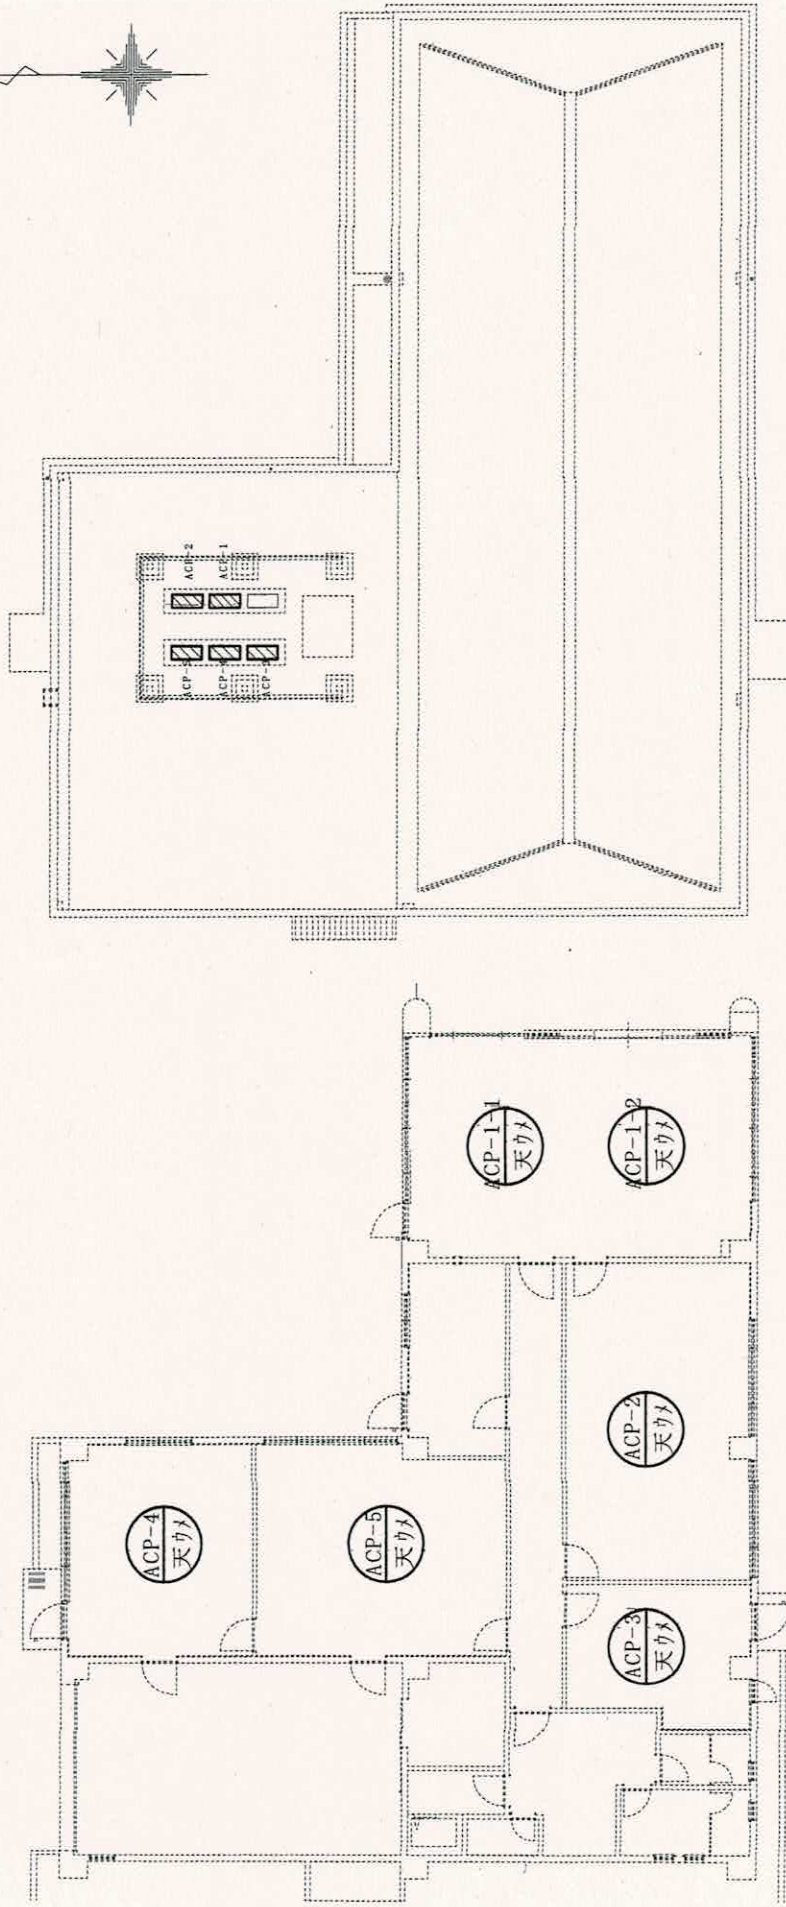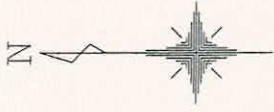


凡例



61号警衛所1階平面図


61号警衛所R階平面図


件名	久居(6) 空調設備保守点検
種別	61号警衛所
図番	久居駐屯地業務隊管理科營繕班 21/26

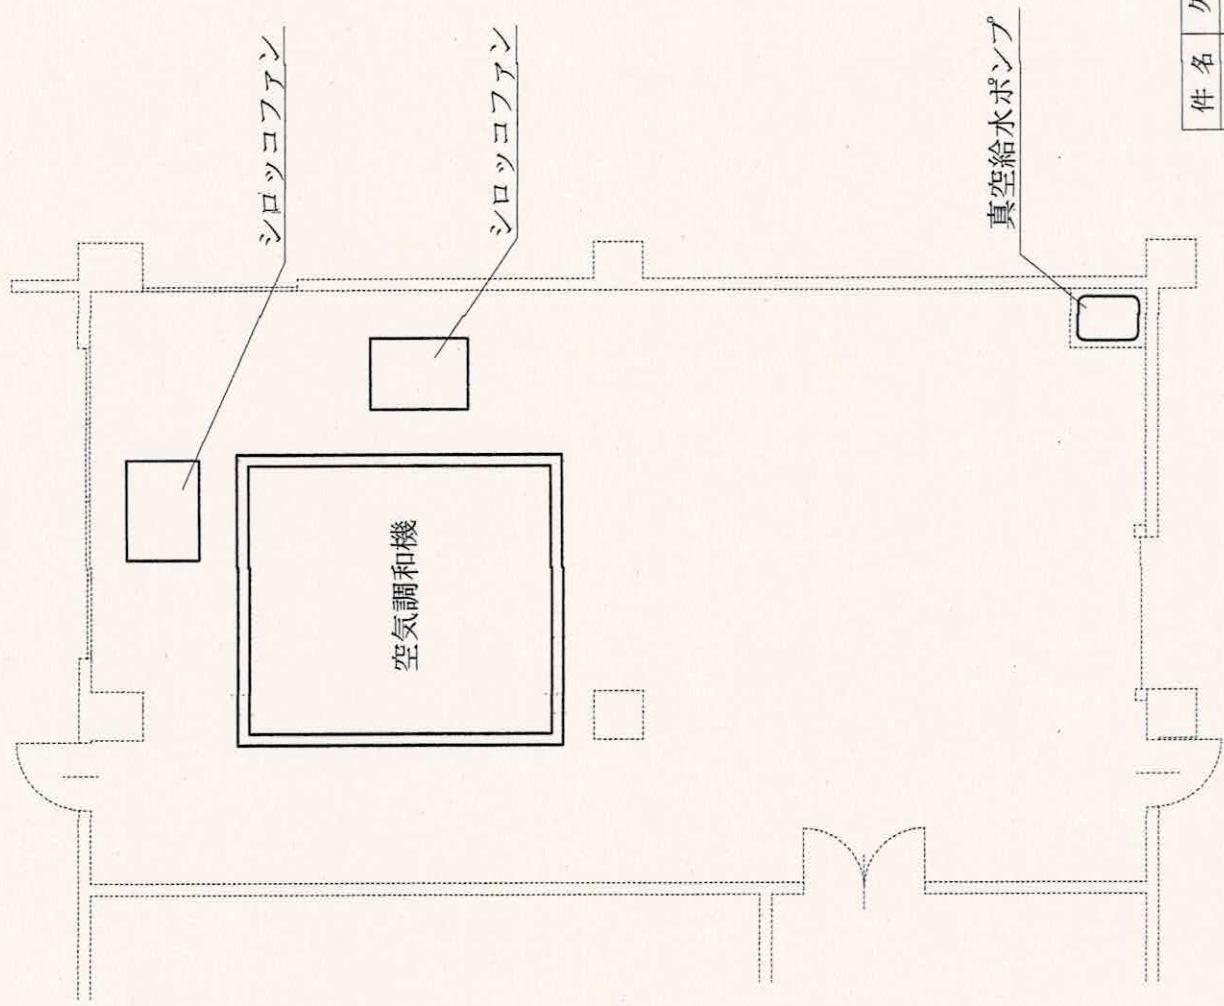

146号屋内プール機械室平面図

件名	久居(6)空調設備保守点検
種別	146号屋内プール機械室
図番	22/26
久居駐屯地業務隊管理科営繕班	

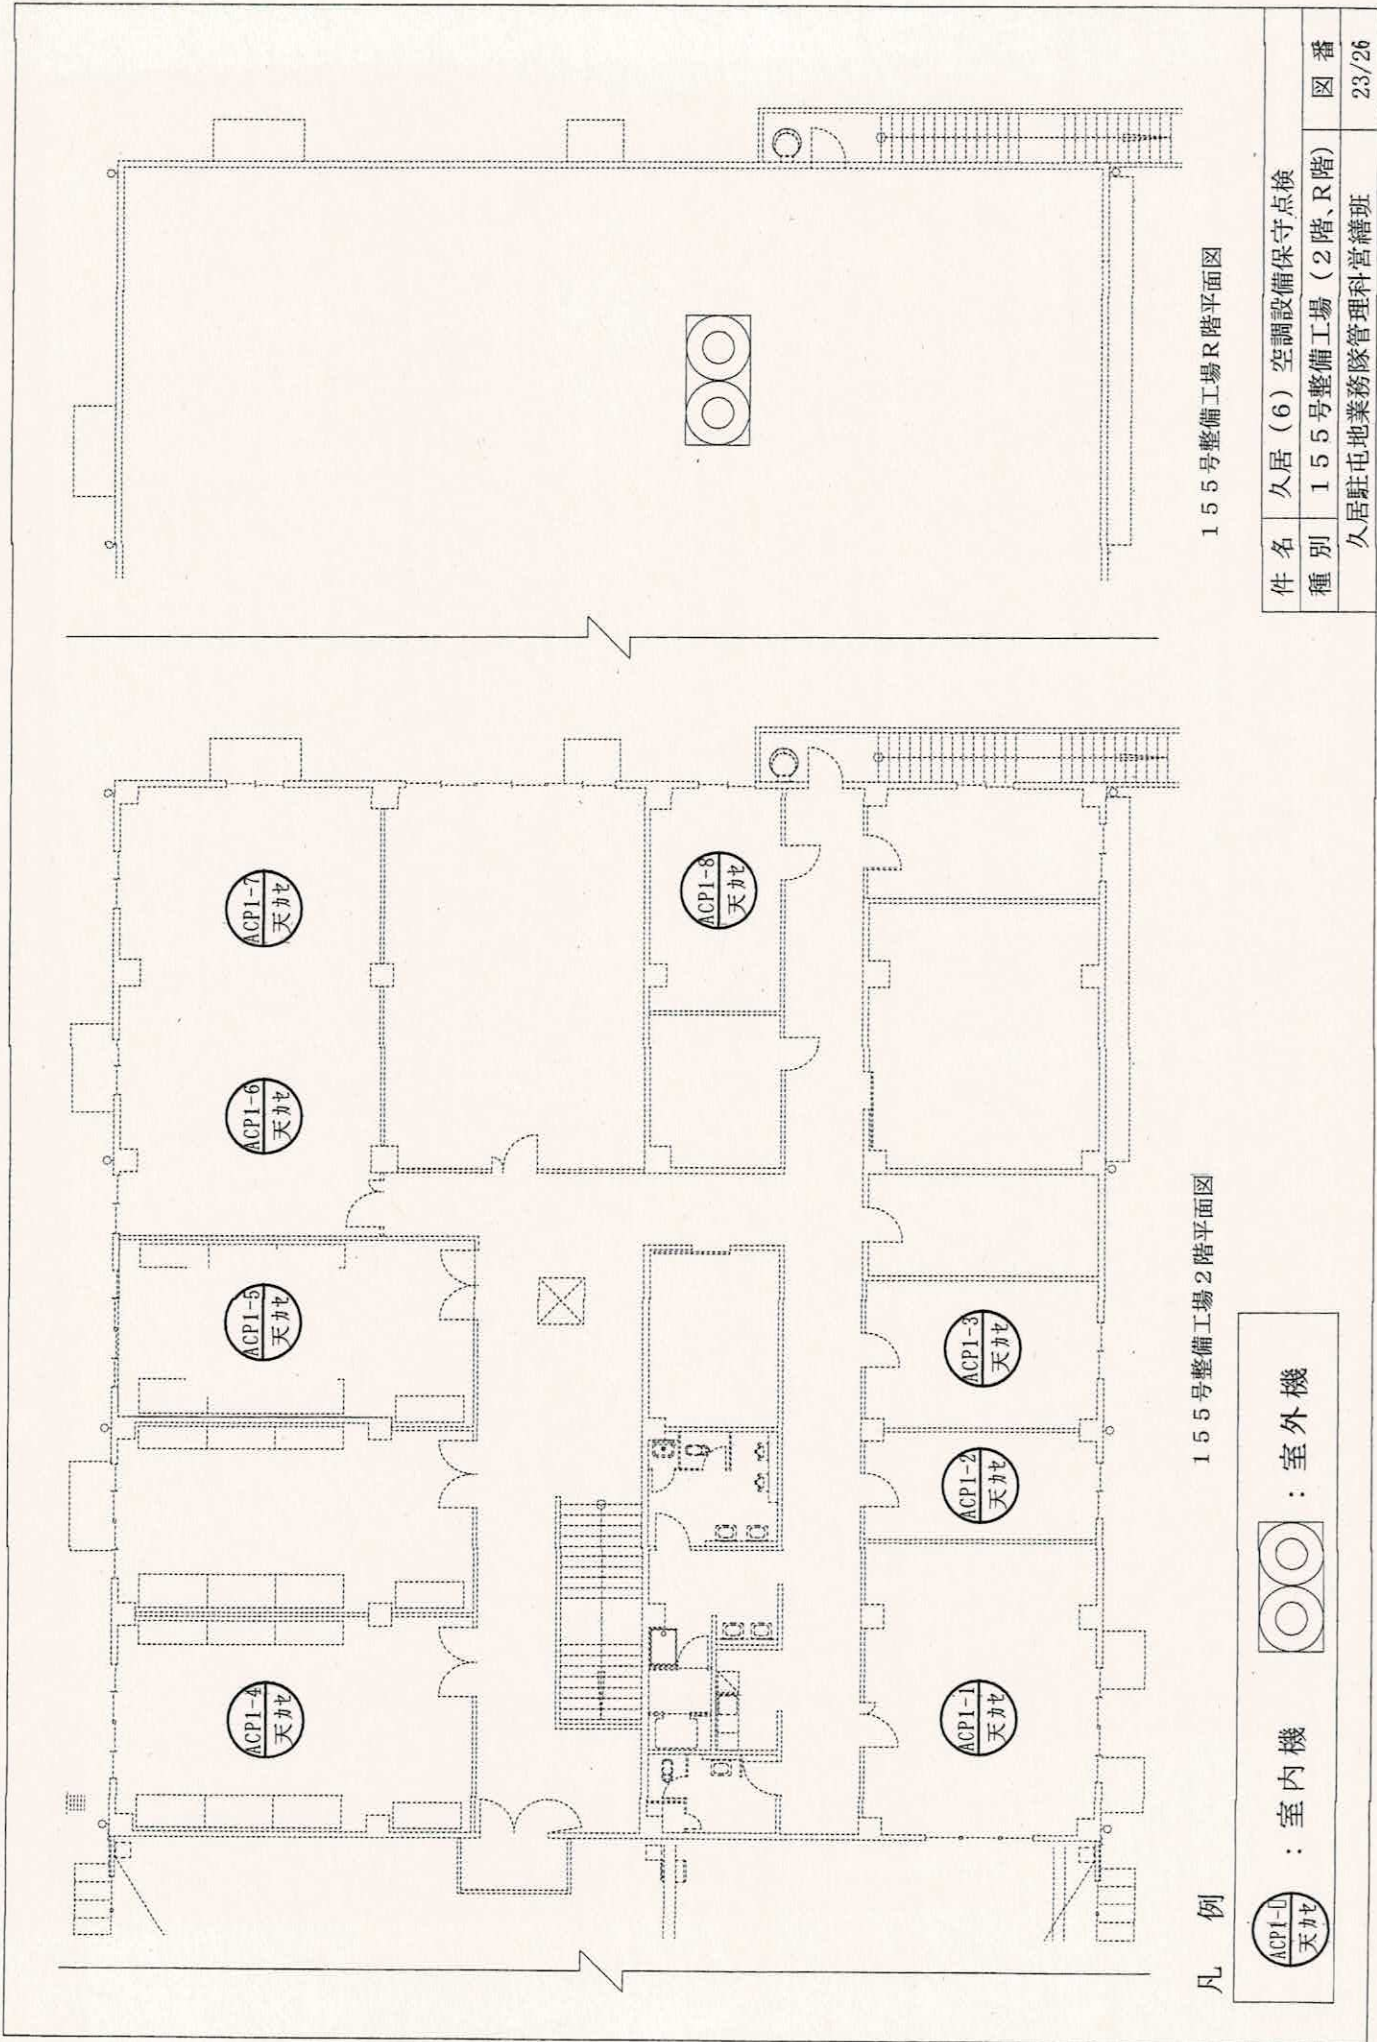

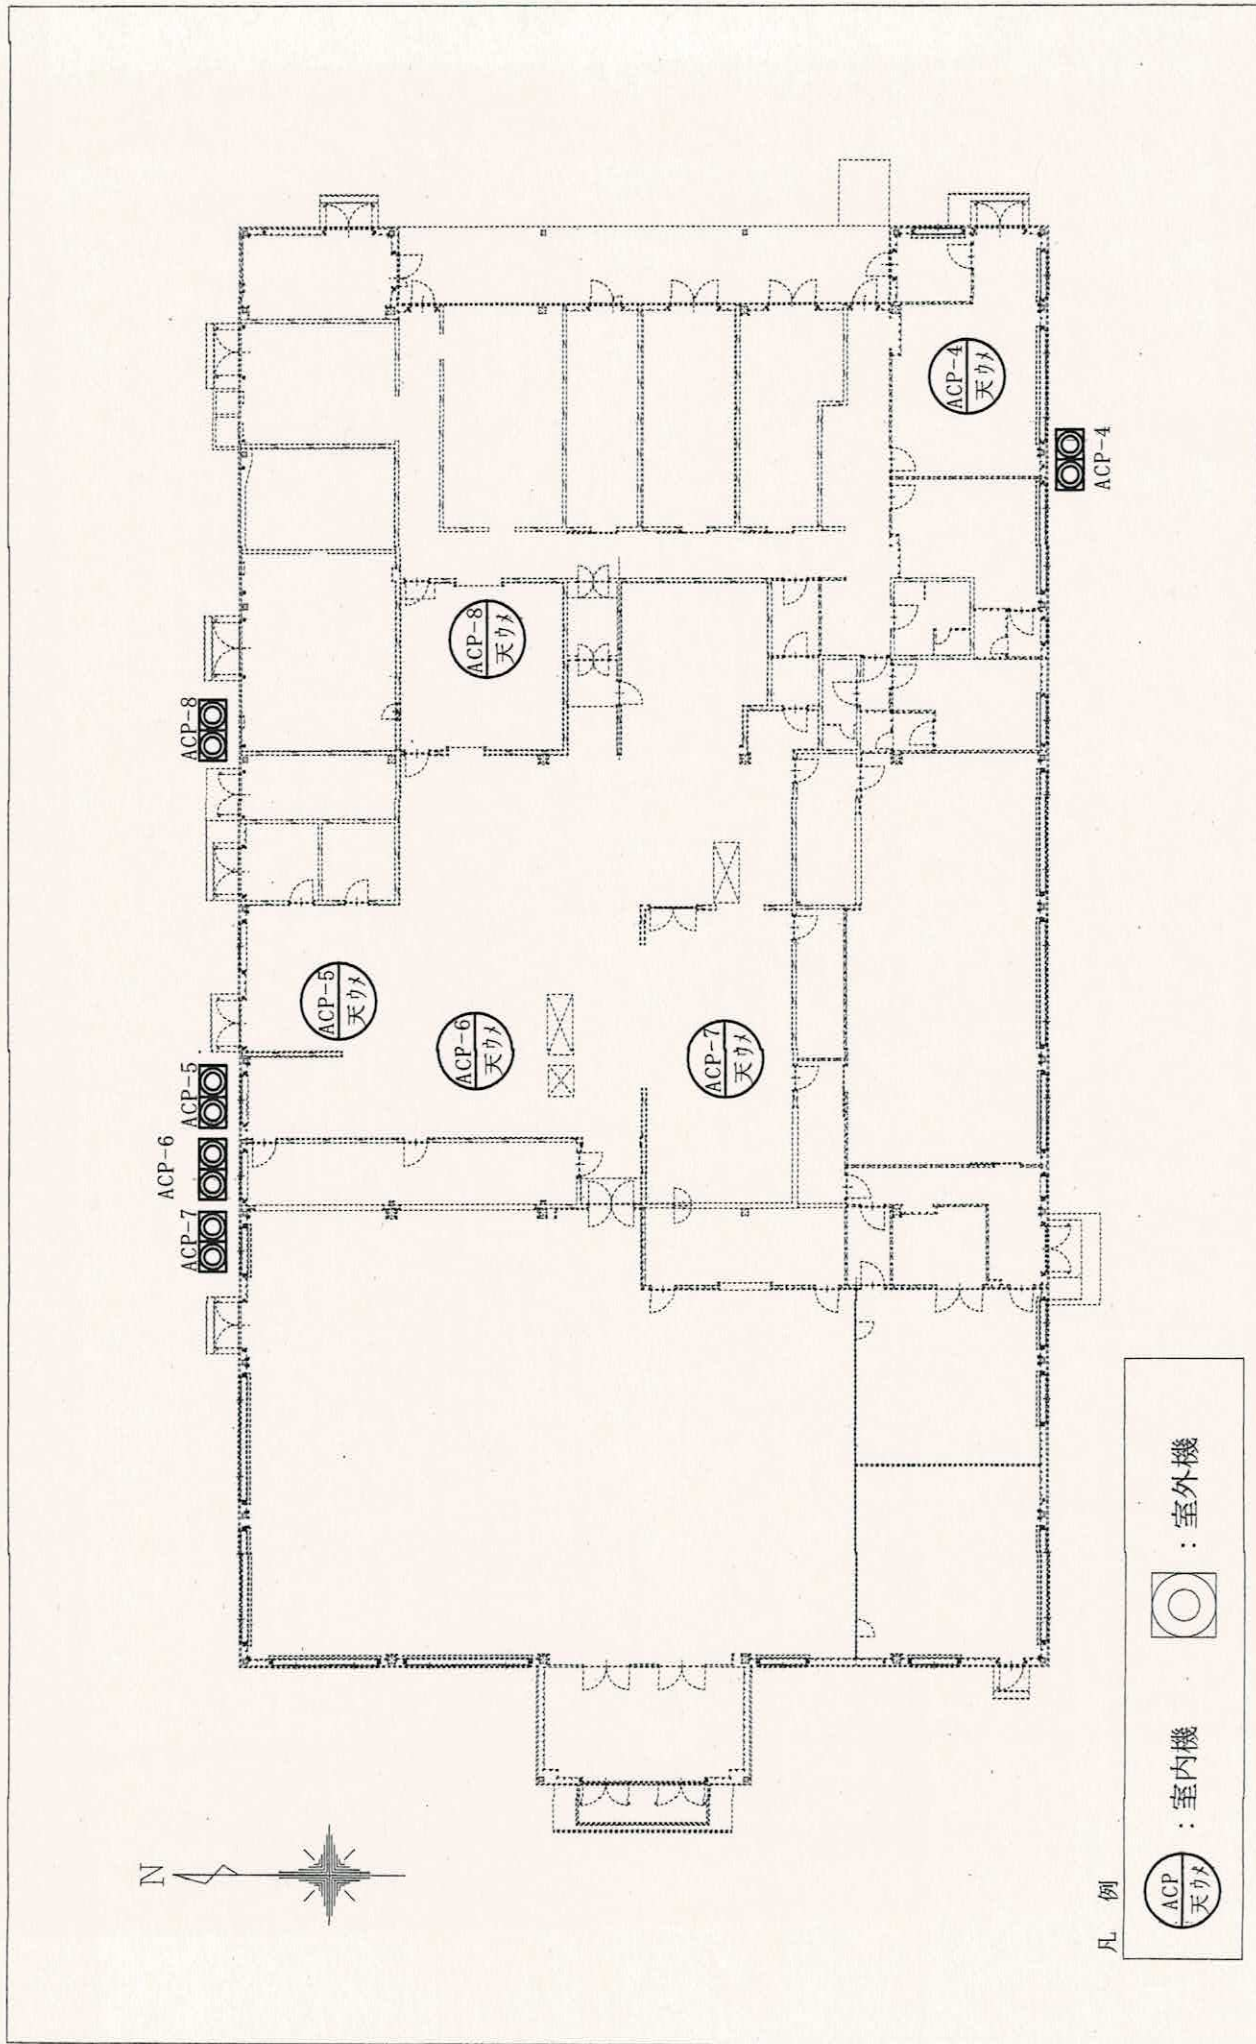


件名	久居(6) 空調設備保守点検
種別	159号食厨房(1階)
図番	24/26

159号食厨房1階平面図


凡例

	: 室内機
	: 室外機

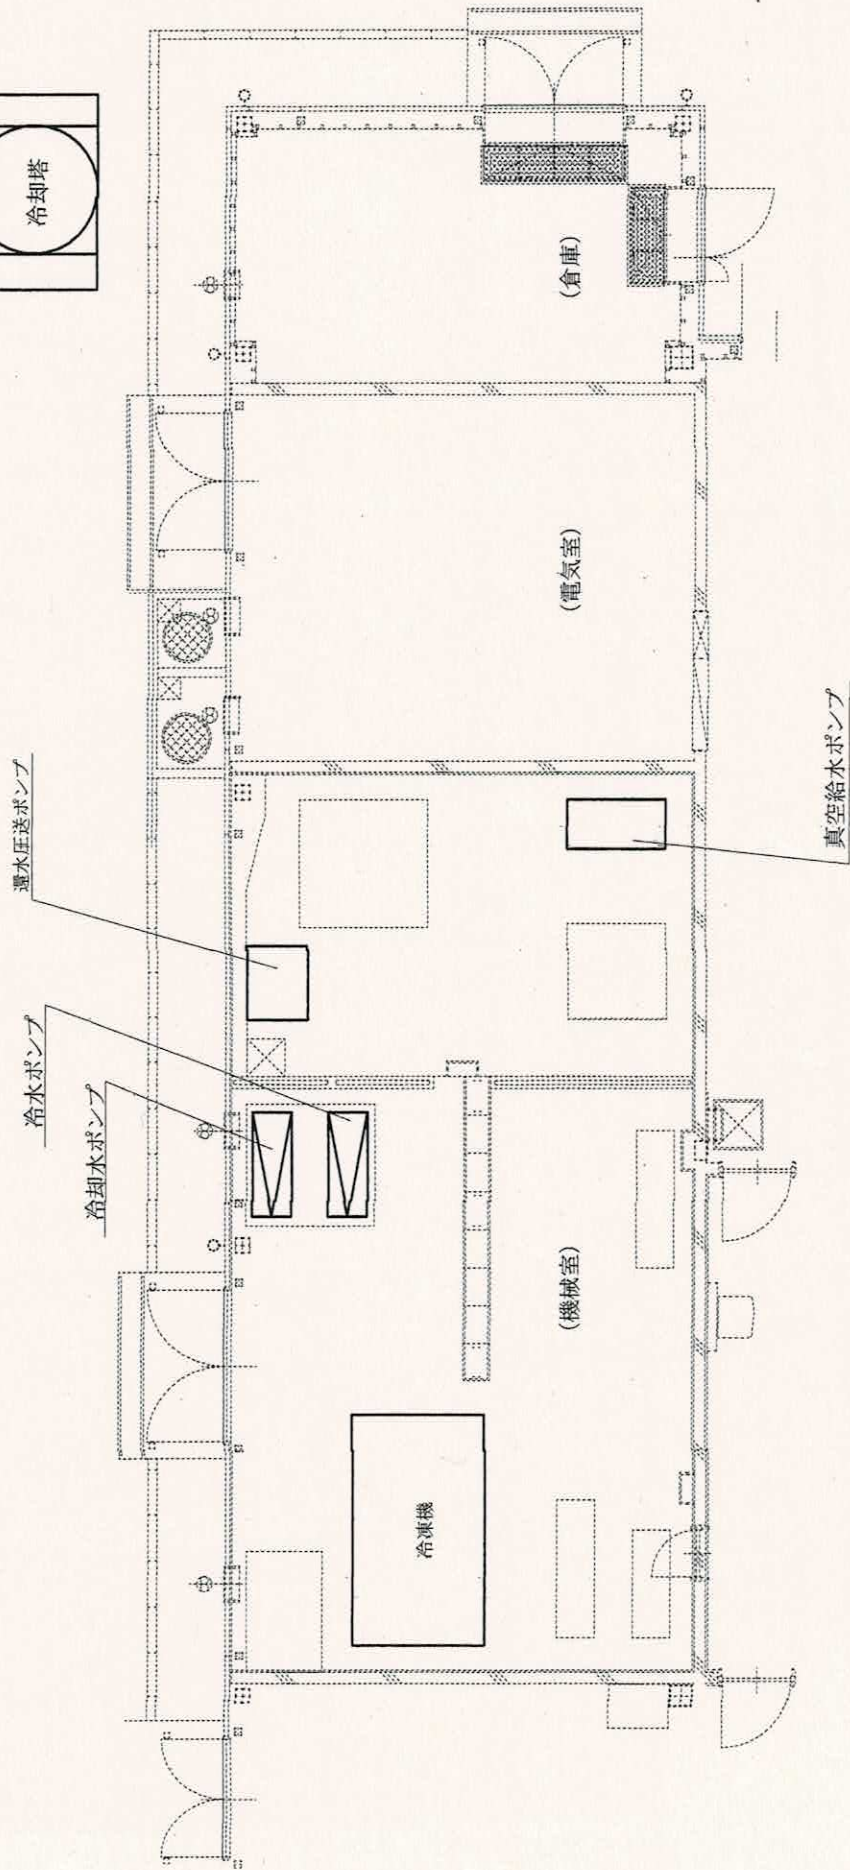

159号食厨房機械室平面図

件名	久居(6)空調設備保守点検
種別	159号食厨房(機械室)
図番	25/26
久居駐屯地業務隊管理科営繕班	

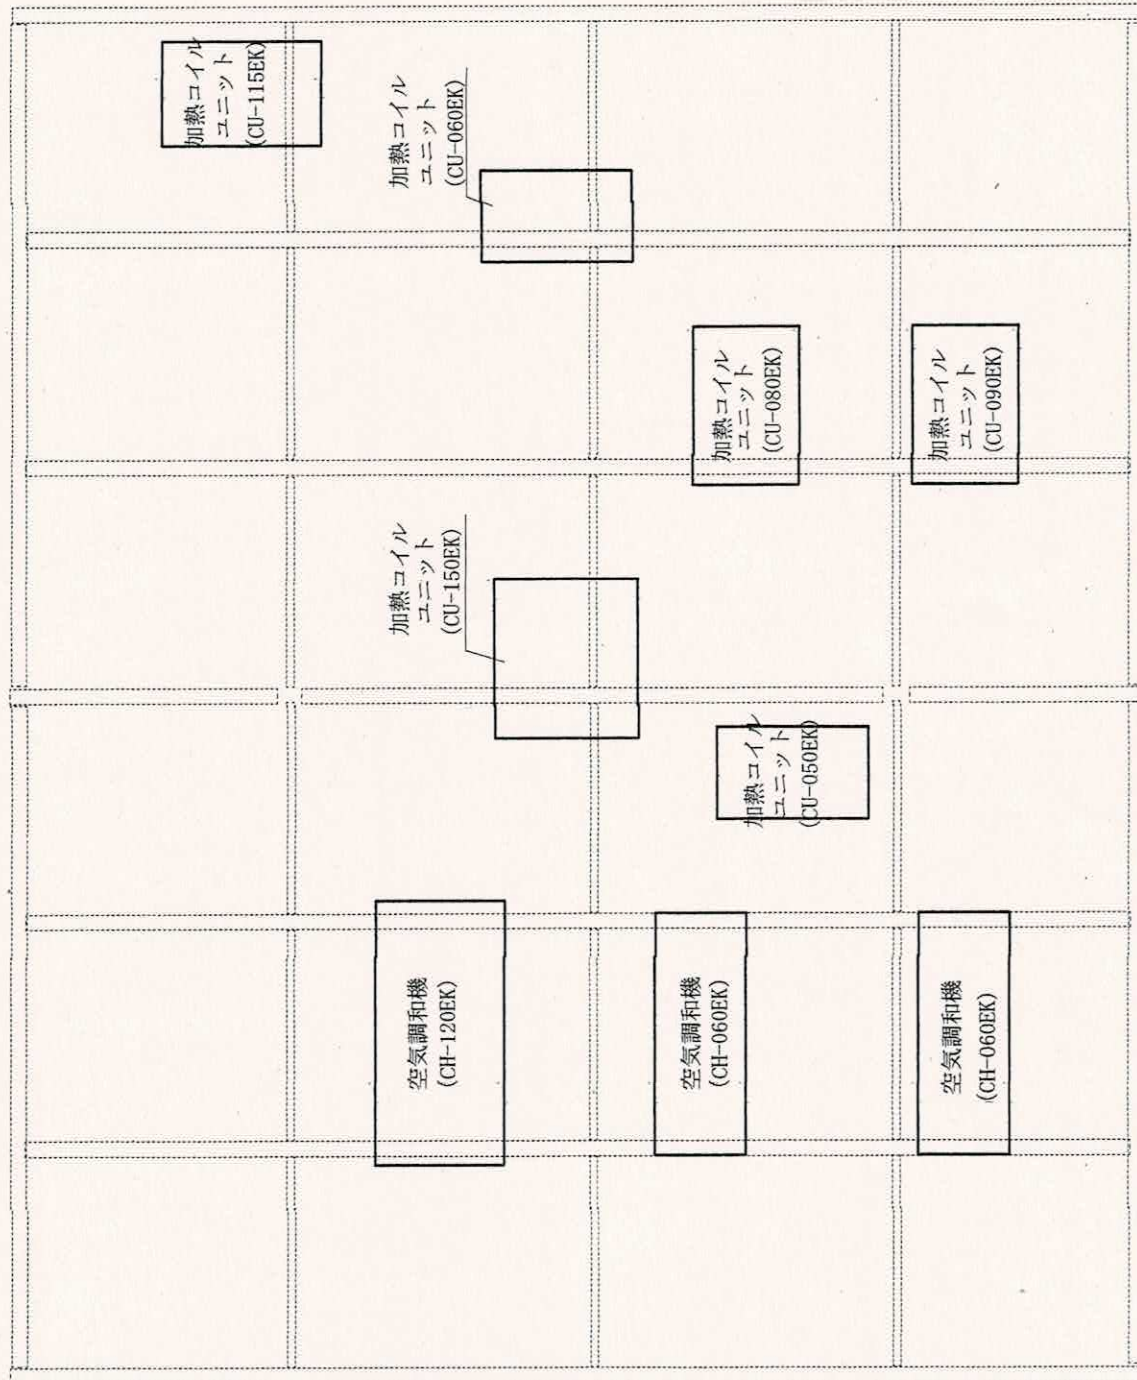

(食堂：1階)

159号食厨房中2階機械置場平面図

件名 久居 (6) 空調設備保守点検

種別 159号食厨房(中2階機械置場)

久居駐屯地業務隊管理科営繕班

図番

26/26