

# 公 告

分任契約担当官  
陸上自衛隊姫路駐屯地  
第352会計隊姫路派遣隊長 伊藤 実枝子

以下のとおり一般競争入札を実施するので、「入札及び契約心得」及び「契約条項」を承知のうえ参加されたい。

## 1 入札事項

契約実施計画番号		調 達 要 求 番 号		物 品 番 号		仕 様 書 番 号	
4QFN1AS00240		4RN71AE0013 0001					
品名 または 件名							
姫路（6）37号建物空調設備借上 ほか2件							
部品番号 または 規格							
仕様書のとおり							
使 用 器 材 名							
数 量	単 位	銘 柄	使 用 期 限 等	グ ル ー プ	指 定	検 査	包 装
1.00	ST						
納地または工事場所				引 渡 場 所			
陸上自衛隊姫路駐屯地				姫路駐屯地業務隊管理科営繕班			
搬 入 場 所				納 期 また は 工 期			
各地				令和6年9月30日（月）			

上記項目を含む要求品目の内容については、品目等内訳書に記載する。

## 2 競争参加資格

次のいずれかであること  
全省庁統一資格の「役務の提供等」に係る等級がA、B、C、D等級であること  
ただし、細部は注意事項による。

## 3 契約条項を示す場所

第352会計隊姫路派遣隊 事務室

## 4 説明会及び入札執行の日時場所

説明会日時場所：実施しない  
入札日時場所：令和6年5月21日（火）10時00分 陸上自衛隊姫路駐屯地 入札室

## 5 保証金

入札保証金：免除 契約保証金：免除

## 6 落札決定方式及び契約方式

落札決定方式：品目別総額 契約方式：一般競争

## 7 注意事項

適用する契約条項は、駐屯地用標準契約書の役務請負契約条項、談合等の不正防止に関する特約条項、暴力団排除に関する特約条項とする。

細部は、品目等内訳書及び別紙のとおり



## 1 競争参加資格

- (1) 予算決算及び会計令第70条の規定に該当しない者であること。なお、未成年者、被保佐人又は被補助人であって契約締結のために必要な同意を得ている者は、同条中、特別の理由がある場合に該当する。
- (2) 予算決算及び会計令第71条の規定に該当しない者であること。
- (3) 令和4・5・6年度全省庁統一資格「**役務の提供等**」であって、**D等級以上**に格付けされ、近畿地域の競争参加資格を有する者又は、当該競争参加資格を有していない者で、入札書の受領期限までに競争参加資格審査を受け、競争参加資格者名簿に登録された者であること。
- (4) 都道府県警察から暴力団関係業者として防衛省が発注する工事等から排除するよう要請があり、当該状態が継続している有資格業者については、競争参加を認めない。
- (5) 入札後、契約を締結するまでの間に、都道府県警察から暴力団関係業者として防衛省が発注する工事等からは排除するよう要請があり、当該状態が継続している有資格業者とは契約を行わない。
- (6) 入札心得に定める「暴力団排除に関する誓約事項」に基づく誓約を行わない者の競争参加を認めない。
- (7) 契約担当官等から指名停止の措置を受けている期間中の者でないこと。（協力者を含む。）
- (8) 防衛省大臣官房衛生監、防衛政策局長、防衛装備庁長官又は陸上幕僚長から「装備品等及び役務の調達に係る指名停止等の要領」に基づく指名停止の措置を受けている期間中の者でないこと。
- (9) 前号により現に指名停止を受けている者と資本関係又は人的関係のあるものであって、当該者と同種の物品の売買又は製造若しくは役務請負について防衛省と契約を行おうとする者でないこと。
- (10) 原則、現に指名停止を受けている者の下請負については認めない。ただし、真にやむを得ない事由を該当する省 指名停止権者が認めた場合には、この限りでない。

## 2 契約条項等を示す場所

仕様書及び入札資料は、下記に示す期間、第352会計隊姫路派遣隊契約班窓口において配布する。

**令和6年5月10日(金)～令和6年5月20日(月) (土曜日・曜日を除く0900～1600)**

3 落札決定方式：**品目別総額**決定。ただし、同価の場合は抽選を行う。

## 4 入札保証金及び契約保証金：免除

## 5 入札及び契約条件

- (1) 入札書には、消費税等に係る課税事業者であるか免税事業者であるかを問わず、見積もった金額から消費税法で規定する消費税率に基づく消費税に相当する金額を差し引いた金額を記載する。（**消費税抜き金額を記載**）
- (2) **落札者が「入札及び契約心得」に従って契約の締結手続きをしない場合には、落札者が契約締結に応じないものとみなし、落札金額の100分の5に相当する金額を違約金として徴収し、契約者が契約を履行しない場合は、契約金額の100分の10以上の金額を違約金として徴収する。**
- (3) 予定価格に達しない場合は、再度入札を実施する。郵便による入札がない場合は当日実施し、郵便による入札がある場合は別途連絡する。

## 6 入札の無効

- (1) FAXによる入札
- (2) 第1項に示す競争に参加する者に必要な資格のない者が行った入札
- (3) 入札金額、入札者氏名及び押印が判明し難い入札
- (4) その他入札に関する条件に違反した入札
- (5) 入札者等が実施した誓約に虚偽があった場合又は誓約に反する事態が生じた場合は、当該入札者が提出した入札書等は無効となる。

## 7 その他

- (1) **入札に参加を希望する者は、「入札及び契約心得」及び「契約条項」の内容について承知のうえ、参加して下さい。**なお、入札及び契約心得等は、陸上自衛隊中部方面会計隊ホームページ（アドレスは本公告7項(7)に記載）又は第352会計隊姫路派遣隊契約班窓口にて閲覧できます。
- (2) 電報・電話等による入札は認めません。
- (3) 郵便による入札の場合は、**令和6年5月20日(月) ※17時必着**
- (4) 競争に参加する者は、**資格審査結果通知書(写)を令和6年5月20日(月) 12時までにFAXにて送付してください。**
- (5) 代表者以外での入札については、入札までに委任状を提出してください。
- (6) その他入札及び契約事項に関する問い合わせ先

〒670-0881 兵庫県姫路市峰南町1-70  
陸上自衛隊姫路駐屯地 第352会計隊姫路派遣隊契約班 担当 浅田  
電 話 079-222-4001 (内線347)  
F A X 079-222-4006

仕様書等に関する問い合わせ先  
陸上自衛隊姫路駐屯地 業務隊管理科営繕班 担当 西尾  
電 話 079-222-4001 (内線341)

- (7) この入札に関する公告は、陸上自衛隊姫路駐屯地第352会計隊姫路派遣隊に掲示している。  
陸上自衛隊中部方面会計隊ホームページ <https://www.mod.go.jp/gsdf/mae/mafin/>

# 仕 様 書

## 1 役務件名

姫路（6）37号建物空調設備借上

## 2 役務場所

兵庫県姫路市峰南町1-70 陸上自衛隊姫路駐屯地

## 3 借上期間

令和6年6月1日（土）～令和6年9月30日（月）

## 4 規格等


- (1) 窓用クーラー：単相100V 冷房能力1.8kw程度×11台
- (2) 発 電 機 ：単相100V 25KVA程度超低騒音型×1台
- (3) 電線配線、分電盤等空調設備に必要な部材の取付含む

## 5 特記事項


- (1) 本借上役務には、往復の運送費、設置、電気配線等の据付及び撤去引取費用等を含むものとする。  
また、窓用クーラーの細部設置場所等については、監督官と協議のうえ決定する。
- (2) 窓用クーラー設置が完了次第、試運転を実施すること。
- (3) 器材設備借上期間中の空調機保守点検については、請負業者の責任において実施するものとし、不具合があった場合は点検、修理診断を実施し、借上器材が原因の故障である場合は、早急に修理又は交換を実施すること。  
なお、その際の経費は請求しないものとする。
- (4) 電線の配線は屋外外壁の貫通孔等より入線し、撤去後、防雨処置等を施すものとする。
- (5) 屋外配線は対候性を持たせるため、PF管等で防護すること。
- (6) 窓用クーラー用連用枠は、既設窓使用に耐えうる構造とし、防虫防雨処置を施したものとする。

- (2) 器材設置は令和6年5月31日（金）までに実施し、撤去は令和6年10月1日（火）以降に実施するものとする。
- (7) 借上及び返納の細部時間は相互調整による。
- (8) その他不明事項、提出書類などはその都度、監督官と協議し指示に従うこと。

件名	姫路（6）37号建物空調設備借上	
種別	仕様書	図番
	姫路駐屯地業務隊管理科	1/3

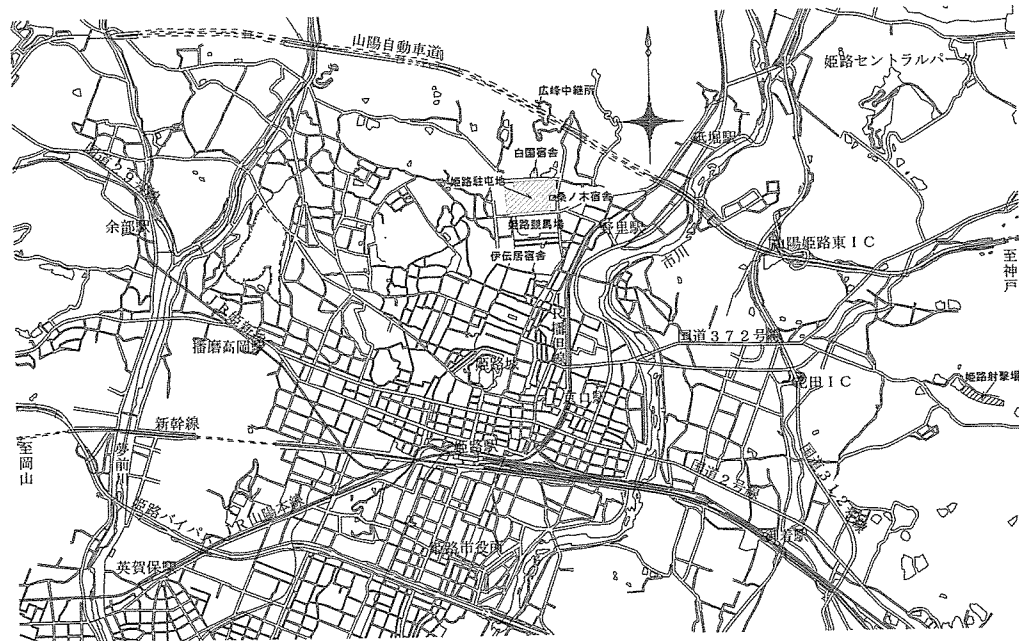


案内図 S=1:100,000

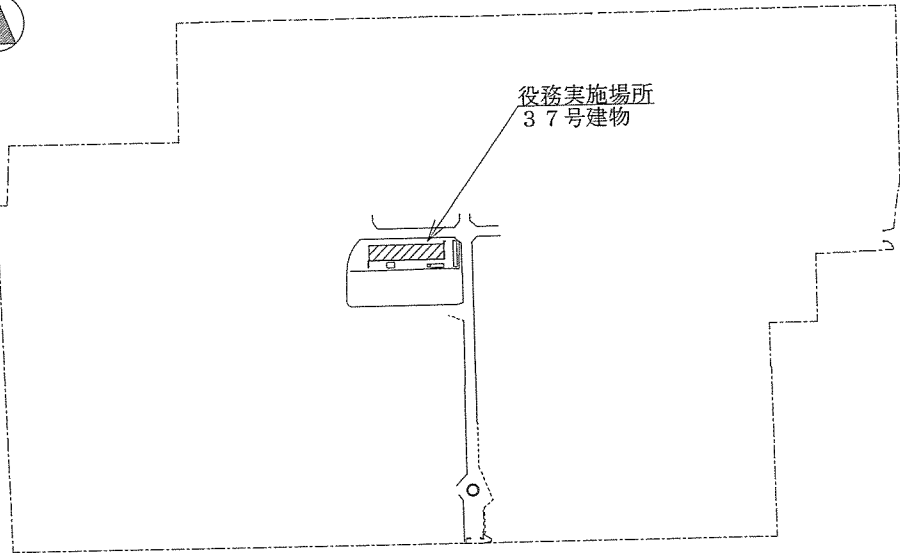


配置図 S=1:6,000

件名	姫路(6)37号建物空調設備借上	
種別	案内図・配置図	図番
	姫路駐屯地業務隊管理科	2/3

建具寸法 (W1,640mm × H1,380mm)

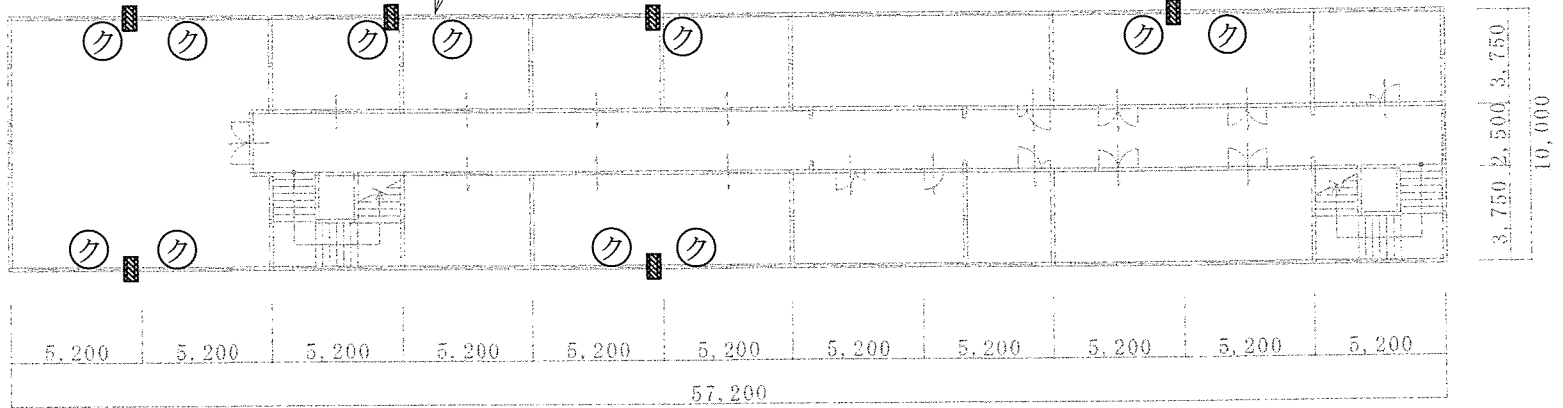

2 階

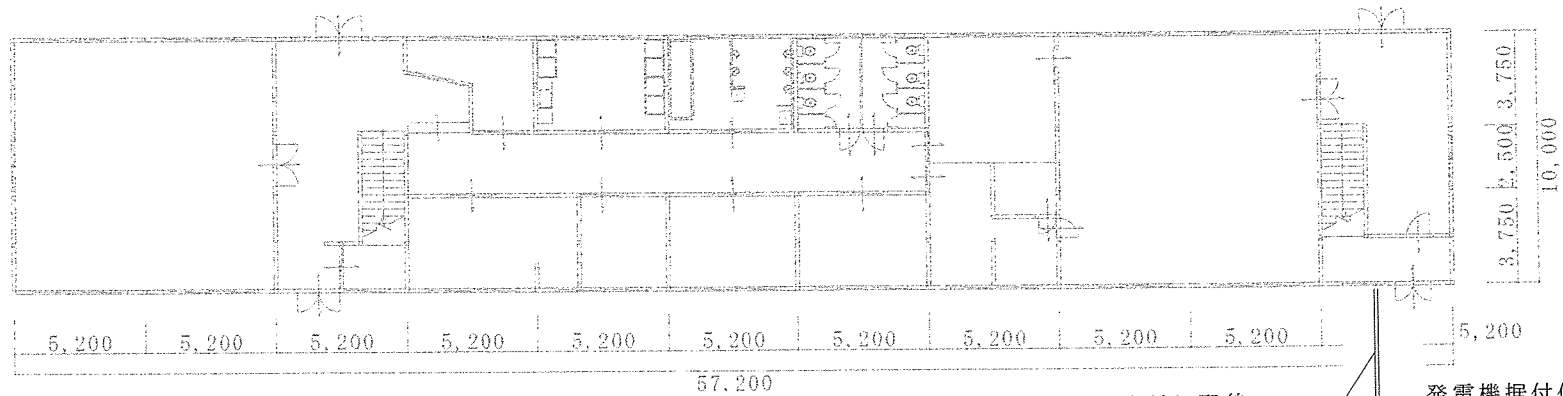

1 階

《凡例》

- ▨ 既設貫通口箇所
- ⊙ 窓用クーラー設置箇所


ころがし配線  
(L≒5.0m)  
(プロテクター保護)

発電機据付位置


件名	姫路(6)37号建物空調設備借上	
種別	37号建物空調設備取付位置図	図番
	姫路駐屯地業務隊管理科	3/3

# 仕 様 書

- 1 役務件名  
姫路（6）200号建物空調設備借上
- 2 役務場所  
兵庫県姫路市峰南町1-70 陸上自衛隊姫路駐屯地
- 3 借上期間  
令和5年6月1日（土）～令和6年9月30日（月）
- 4 規格等  
(1) 窓用エアコン：単相100V 冷暖用 15台
- 5 特記事項  
(1) 本借上役務には、往復の運送費、据付及び撤去引取費用等を含むものとする。  
また、窓用エアコンの細部設置場所等については、監督官と協議のうえ決定する。  
(2) 窓用エアコン設置が完了次第、試運転を実施すること。  
(3) 器材設備借上期間中の空調機保守点検については、請負業者の責任において実施するものとし、不具合があった場合は点検、修理診断を実施し、借上器材が原因の故障である場合は、早急に修理又は交換を実施すること。  
なお、その際の経費は請求しないものとする。  
(4) 窓用エアコン用連用枠は、既設窓使用に耐えうる構造とし、防虫防監督官と協議のうえ決定する。  
(5) 器材設置は令和6年5月31日（金）までに実施し、撤去は令和6年10月1日（火）以降に実施するものとする。  
(6) その他不明事項、提出書類などはその都度、監督官と協議し指示に従うこと。


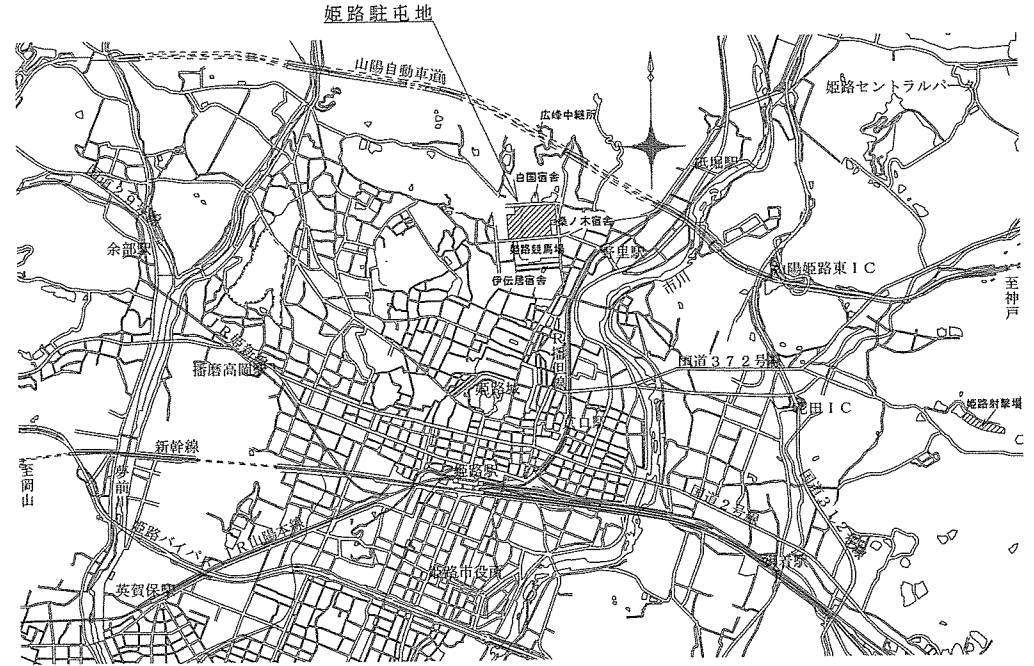


案内図 S=1:100,000

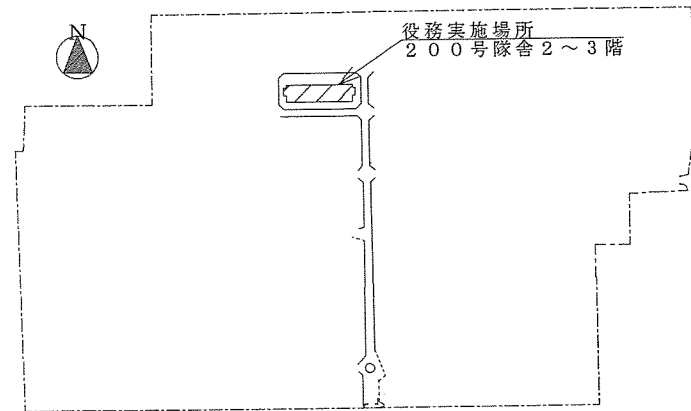


配置図 S=1:8,000

件名	姫路（6）200号建物空調設備借上	
種別	仕様書・案内図・配置図	図番
	姫路駐屯地業務隊管理科	1/2

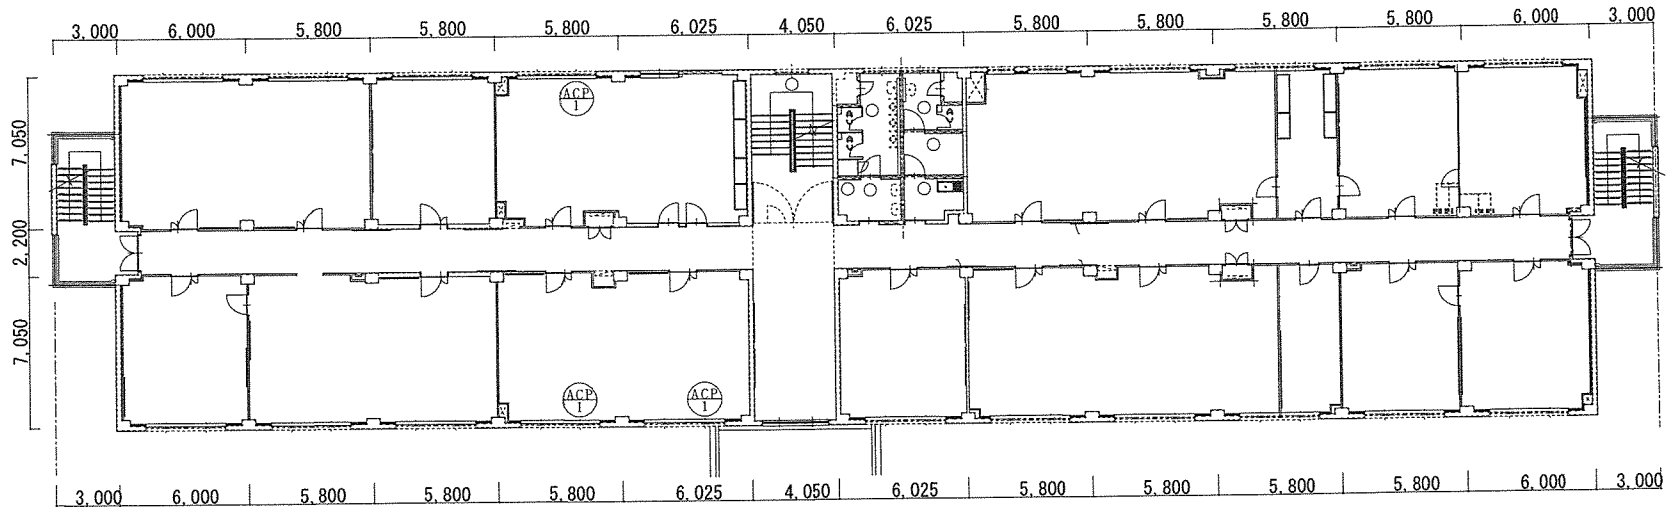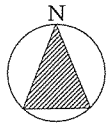

200号建物2階空調設備取付位置図 S=1/350

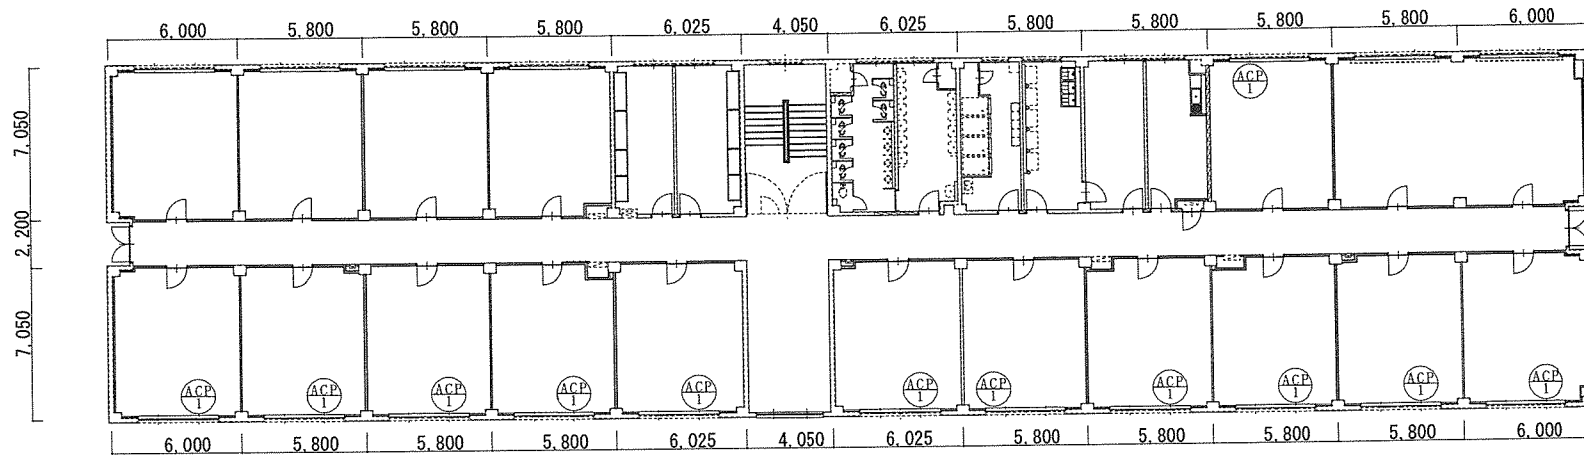

200号建物3階空調設備取付位置図 S=1/350

《凡例》

⊕ ACP 窓用エアコン（単相100V、冷暖用）設置箇所

件名	姫路（6）200号建物空調設備借上	
種別	200号建物空調設備取付位置図	図番
	姫路駐屯地業務隊管理科	2/2



# 仕 様 書

## 1 役務件名

姫路（6）39号建物空調設備借上

## 2 役務場所

兵庫県姫路市峰南町1-70 陸上自衛隊姫路駐屯地

## 3 借上期間

令和6年6月1日（土）～令和6年9月30日（月）

## 4 規格等


- (1) 床置型エアコン：三相200V 冷房能力5馬力×8台
- (2) 発 電 機 ：三相200V 60KVA程度超低騒音型×2台
- (3) 電線配線、分電盤等空調設備に必要な部材の取付含む

## 5 特記事項


- (1) 本借上役務には、往復の運送費、設置、電気配線等の据付及び撤去引取費用等を含むものとする。  
また、床置型エアコン、発電機等の細部設置場所等については、監督官と協議のうえ決定する。
- (2) 器材設置は令和6年5月31日（金）までに実施し、撤去は令和6年10月1日（火）以降に実施するものとする。
- (3) 冷媒管用の貫通口は既設を利用すること。
- (4) 予備自居室は地表より深くなっているため、架台等を作成し、水没防止処置を実施のうえ設置すること。  
※深さは900～250mm程度である。
- (5) 床置型エアコンの設置が完了次第、試運転を実施すること。
- (6) 器材設備借上期間中の空調機保守点検については、請負業者の責任において実施するものとし、不具合があった場合は点検、修理診断を実施し、借上器材が原因の故障である場合は、早急に修理又は交換を実施すること。なお、その際の経費は請求しないものとする。

- (7) 屋外配線は対候性を持たせるため、PF管等で防護すること。
- (8) 借上及び返納の細部時間は相互調整による。
- (9) その他不明事項、提出書類などはその都度、監督官と協議し指示に従うこと。

件名	姫路（6）39号建物空調設備借上	
種別	仕様書	図番
	姫路駐屯地業務隊管理科	1/3

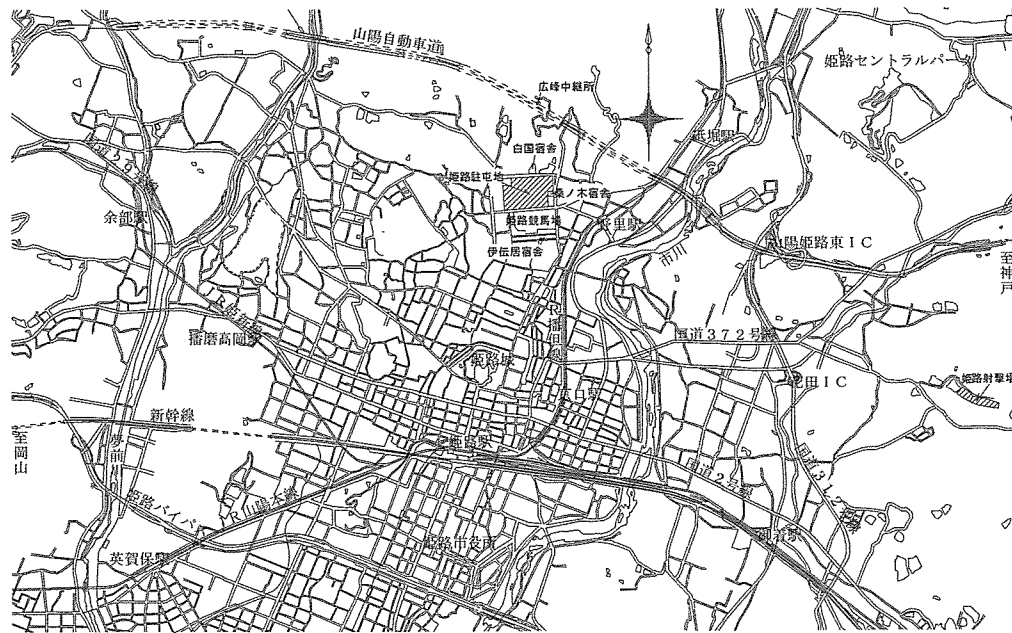


案内図 S=1:100,000

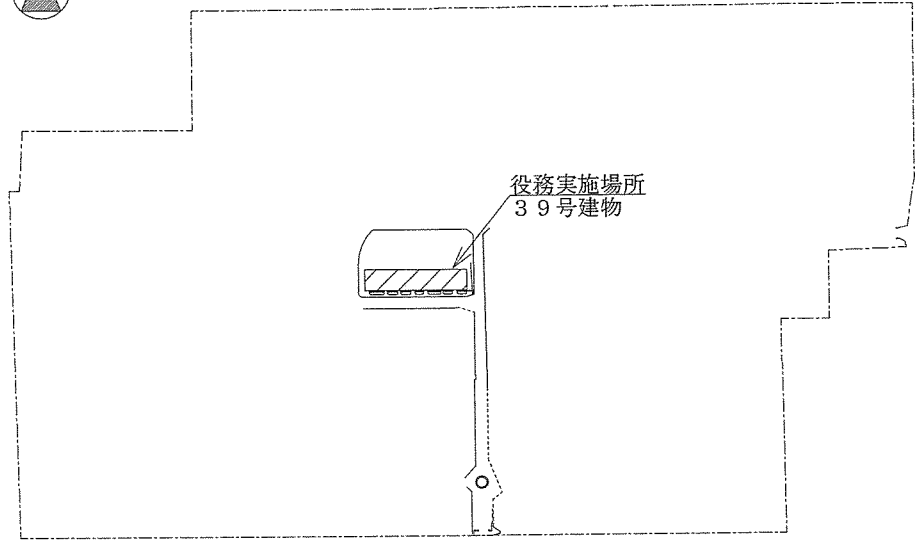

配置図 S=1:6,000

件名	姫路（6）39号建物空調設備借上	
種別	案内図・配置図	図番
	姫路駐屯地業務隊管理科	2/3

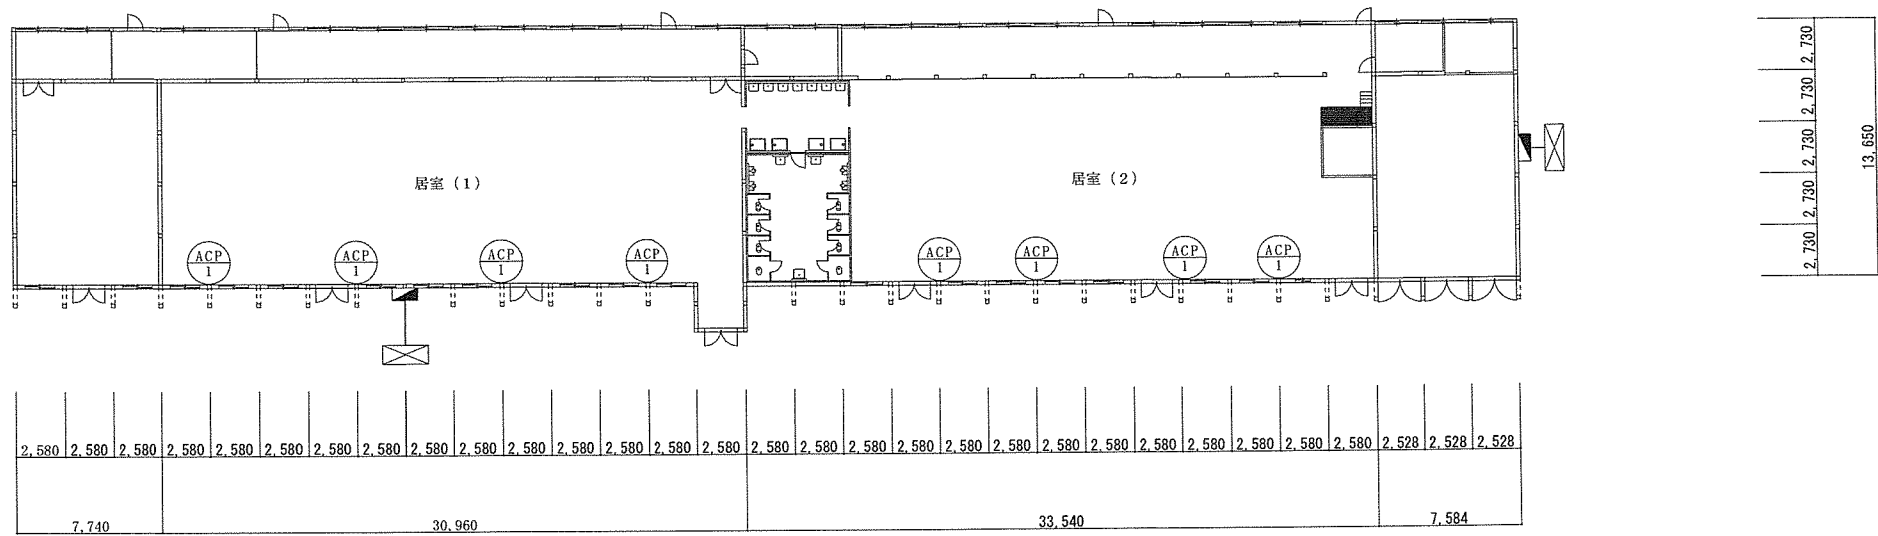

《凡例》

- ⊞ ACP 1 床置型空調機（5馬力程度）設置箇所
- ⊞ 発電機（三相200V・60KVA）設置箇所
- 分電盤設置箇所

件名	姫路（6）37号建物空調設備借上	
種別	37号建物空調設備取付位置図	図番
	姫路駐屯地業務隊管理科	3/3

# 入札書

分任契約担当官陸上自衛隊姫路駐屯地  
第352会計隊姫路派遣隊長 伊藤 実枝子 殿

## ¥品目別決定 (消費税を含まない。)

- 1 件 名 : 姫路(6)37号建物空調設備借上 ほか2件  
2 履行場所 : 陸上自衛隊姫路駐屯地  
3 履行期限 : 令和6年9月30日

上記の公告又は通知に対して「入札及び契約心得」及び「標準契約書等」の契約条項等を承諾のうえ入札見積いたします。

令和6年5月21日

住所・名称・代表者名

## 内訳

※単価・金額には消費税を含まない。

件名	規格	単位	数量	単価	金額
姫路(6)37号建物空調設備借上	仕様書のとおり	式	1		
姫路(6)200号建物空調設備借上	仕様書のとおり	式	1		
姫路(6)39号建物空調設備借上	仕様書のとおり	式	1		
	以下余白				
※内訳書を添付してください。					

当社(私(個人の場合)、当団体(団体の場合))は、暴力団排除に関する誓約書に定める事項について誓約いたします。

# 市価調査書

分任契約担当官陸上自衛隊姫路駐屯地  
第352会計隊姫路派遣隊長 伊藤 実枝子

殿

5月17日(金)12時までに提出をお願い致します。  
(FAXで構いません。)

## ¥品目別決定 (消費税を含まない。)

- 1 件 名 : 姫路(6)37号建物空調設備借上 ほか2件  
2 履行場所 : 陸上自衛隊姫路駐屯地  
3 履行期限 : 令和6年9月30日

令和 年 月 日

住所・名称・代表者名

## 内 訳

※単価・金額には消費税を含まない。

件名	規格	単位	数量	単価	金額
姫路(6)37号建物空調設備借上	仕様書のとおり	式	1		
姫路(6)200号建物空調設備借上	仕様書のとおり	式	1		
姫路(6)39号建物空調設備借上	仕様書のとおり	式	1		
	以下余白				
※内訳書を添付してください。					

当社(私(個人の場合)、当団体(団体の場合))は、暴力団排除に関する誓約書に定める事項について誓約いたします。