

入札公告（建設工事）

次のとおり一般競争入札（政府調達協定対象外）に付します。

令和6年7月10日

分任契約担当官

陸上自衛隊善通寺駐屯地

第348会計隊長 佐藤 康平

1 工事概要

- (1) 工事名：善通寺（6）構内道路舗装等工事
- (2) 工事場所：仕様書のとおり
- (3) 工事内容：本工事は、以下の工事を行うものである。
土木工事
- (4) 工期：契約締結日～令和6年12月20日（金）
- (5) 本工事は、工事費内訳明細書の提出を義務付ける工事である。

2 競争参加資格

- (1) 予算決算及び会計令（昭和22年勅令第165号。以下「予決令」という。）第70条及び第71条の規定に該当しない者であること。
- (2) 防衛省における令和5・6年度一般競争参加資格（以下「防衛省競争参加資格」という。）のうち、「土木一式工事」で級別の格付を受け、「中国四国防衛局に競争参加を希望」していること（会社更生法（平成14年法律第154号）に基づき更生手続開始の申立てがなされている者又は民事再生法（平成11年法律第225号）に基づき再生手続開始の申立てがなされている者については、手続開始の決定後、再度級別の格付を受けていること。）
- (3) 会社更生法に基づき更生手続開始の申立てがなされている者又は民事再生法に基づき再生手続開始の申立てがなされている者（(2)の再度級別の格付を受けた者を除く。）でないこと。
- (4) 防衛省競争参加資格の「土木一式工事」に係る等級（資格審査結果通知書の記3の等級）がD等級以上であること。
- (5) 平成21年度以降入札公告日までに、元請けとして完成・引渡しを完了した工事のうち、土木工事を施工した実績を有すること（建設共同企業体の構成員としての実績は、出資比率が20%以上のものに限る。）。

なお、当該実績が平成13年12月25日以降に完成した防衛省発注機関（契約担当官等が属する防衛省本省の内部部局、防衛大学校、防衛医科大学校、防衛研究所、統合幕僚監部、陸上幕僚監部、海上幕僚監部、航空幕僚監部、情報本部、防衛監察本部、地方防衛局並びに統合幕僚長及び陸上幕僚長、海上幕僚長又は航空幕僚長の監督を受ける陸上自衛隊、海上自衛隊及び航空自衛隊の部隊及び機関並びに防衛装備庁をいう。以下同じ。）（旧防衛施設局及び旧防衛施設支局を含む。）が発注した工事に係るものにあつては、施工成績評定通知書又は工事成績評定通知書の評定点合計（以下「評定点合計」という。）が65点未満のものを除く。

また、実績が工事成績相互利用登録機関が発注した工事で工事成績評定相互利用対象工事に該当するものである場合は、工事成績の評定点が65点未満のものを除くこと。

- (6) (5)の施工実績が防衛省発注機関（旧防衛施設局及び旧防衛施設支局を含む。）の発注した工事（平成13年12月25日以降に完成した工事で65点以上。）の者又は提出する工程表の工程管理に対する技術的所見が適切である者。
- (7) 次の基準を全て満たす監理技術者又は主任技術者（以下「監理技術者等」という。）を当該工事に配置できること。
- ア 2級土木施工管理技士以上の資格を持つ者又はこれと同等以上の資格を有する者
- イ 平成21年度以降入札公告日までに、(5)に掲げる工事の経験を有する者である（原則、着工から完成まで従事している。）。
- なお、当該経験が平成13年12月25日以降に完成した防衛省発注機関（旧防衛施設局及び旧防衛施設支局を含む。）の発注した工事に係るものにあつては、評定点合計が65点未満のものを除く。また、経験が工事成績相互利用登録機関が発注した工事で工事成績評定相互利用対象工事に該当するものである場合は、工事成績の評定点が65点未満のものを除く。
- ウ 監理技術者にあつては、監理技術者資格者証及び監理技術者講習修了証を有する者である。
- (8) 一般競争参加資格確認申請書（以下「申請書」という。）及び競争参加資格確認資料（以下「資料」という。）の提出期限の日から開札の時点までの期間に、中国四国防衛局長から、「工事請負契約等に係る指名停止等の措置要領について」（防整施（事）第150号。28.3.31）に基づく指名停止を受けていないこと。
- (9) 入札に参加しようとする者の間に資本関係又は人的関係がないこと（資本関係又は人的関係がある者のすべてが共同企業体の代表者以外の構成員である場合を除く。）。
- (10) 中国四国防衛局管轄区域内（広島県、岡山県、山口県、島根県、愛媛県、香川県、徳島県、高知県）に土木工事業の許可に基づく本店、支店又は営業所が所在すること。
- (11) 都道府県警察から暴力団関係業者として防衛省が発注する工事等から排除するよう要請があり、当該状態が継続している有資格業者でないこと。
- (12) 情報保全に係る履行体制について、適正な体制を有すると確認できる者
- (13) 業務従事者若しくは親会社等の国籍が、発注者との契約に違反する行為を求められた場合に、これを拒む権利を実効性をもって法的に保障されない国又は地域に該当する者及び国連安保理決議において労働許可を提供しないことが決定されている国又は地域に該当する者は入札参加を認めない。

3 入札手続等

(1) 担当部局

ア 入札手続に関する事項

〒765-8502 香川県善通寺市南町2-1-1

陸上自衛隊善通寺駐屯地 第348会計隊契約班（担当：吉田）

TEL：0877-62-2311（内線2649）

FAX：0877-62-2315（直通）

イ 仕様書の内容に関する事項

陸上自衛隊善通寺駐屯地 業務隊管理科（担当：前田）

TEL：0877-62-2311（内線2332）

(2) 入札説明書の交付期間等

ア 交付期間

令和6年7月10日（水）から令和6年8月8日（木）まで（行政機関の休日に関する法律（昭和63年法律第91号）第1条第1項に規定する行政機関の休日（以下「行政機関の休日」という。）を除く。）の毎日、午前8時30分から午後5時00分まで。（正午から午後1時までの間を除く。）

イ 交付場所

（1）の担当部局において交付を行う。交付を希望する場合は、事前に電話連絡を行うこと。

(3) 申請書及び資料の提出期限等

ア 提出期限：令和6年7月25日（木）午後17時00分

イ 提出方法：（1）に持参又は郵送（書留郵便に限る。）若しくは託送（書留郵便と同等のものに限る。）（以下「郵送等」という。）する。

(4) 入札書の提出期限等

ア 提出期限：令和6年8月8日（木）午後17時00分

イ 提出方法：（1）に持参又は郵送等する。

(5) 開札の日時及び場所

ア 日 時：令和6年8月9日（金）午前11時00分

イ 場 所：陸上自衛隊善通寺駐屯地第348会計隊入札室

4 その他

(1) 手続きにおいて使用する言語及び通貨は、日本語及び日本国通貨に限る。

(2) 入札保証金免除。ただし、落札者が契約締結に応じない場合は、契約単価に予定数量を掛けた金額の100分の5以上を違約金として徴収する。

(3) 契約保証金免除。ただし、落札者が契約締結に応じない場合は、契約単価に予定数量を掛けた金額の100分の10以上を違約金として徴収する。

(4) 入札の無効

次に掲げる入札は無効とする。

ア 本公告に示した競争参加資格のない者のした入札

イ 申請書又は資料に虚偽の記載をした者のした入札

ウ 入札に関する条件に違反した入札

(5) 落札者の決定方法

予決令第79条の規定に基づいて作成された予定価格の制限の範囲内で最低の価格をもって有効な入札を行った者を落札者とする。ただし、落札者となるべき者の入札価格によっては、その者により当該契約の内容に適合した履行がなされないおそれがあると認められるとき、又はその者と契約を締結することが公正な取引の秩序を乱すこととなるおそれがあり著しく不適当であると認められるときは、予定価格の制限の範囲内の価格をもって入札した他の者のうち最低の価格をもって入札した者を落札者とすることがある。

(6) 配置予定監理技術者等の確認

落札者決定後、発注者支援データベース・システム等により配置予定の監理技術者等の配置違反の事実が確認された場合、契約を結ばないことがある。

なお、種々の状況からやむを得ないものとして承認された場合のほかは、配置予定の監理技術者等の変更を認めない。

(7) 落札者となるべき者の入札価格が予決令第85条の規定に基づいて作成された基準（以下「調査基準価格」という。）を下回っている場合は、予決令第86条の調査（以下「低入

札価格調査」という。)を行うので、協力しなければならない。

- (8) 専任の監理技術者等の配置が義務付けられている工事において、調査基準価格を下回った価格をもって契約する場合においては、監理技術者等とは別に同等の要件を満たす技術者の配置を求めることがある。
- (9) 入札後、契約を締結するまでの間に、都道府県警察から暴力団関係者として防衛省が発注する工事等から排除するよう要請があり、当該状態が継続している有資格者とは契約を行わない。
- (10) 契約書作成の要否
要。
- (11) 適用する契約条項
適用する契約条項は、建設工事請負契約条項、談合等の不正行為に関する特約条項、暴力団排除に関する特約条項とする。
- (12) 関連情報を入手するための照会窓口
上記3(1)に同じ。
- (13) 競争参加資格の級別の格付を受けていない者の参加
上記2(2)に掲げる競争参加資格の級別の格付を受けていない者も上記3(3)により申請書及び資料を提出することができるが、競争に参加するためには、開札の時点において当該資格の格付を受け、かつ、競争参加資格の確認を受けていなければならない。
- (14) 代表者以外での入札については入札までに委任状を提出すること(様式随意)
- (15) 詳細は、入札説明書による。

善通寺（6）構内道路舗装等工事

善通寺駐屯地業務隊

業務隊長			
管理科長	営繕班長	作成者	
			
善通寺駐屯地業務隊管理科営繕班		作成年月日	令和6年6月 日

仕 様 書

1 工事名称 善通寺 (6) 構内道路舗装等工事

2 工事場所 香川県善通寺市南町2-1-1 陸上自衛隊善通寺駐屯地

3 契約期間 契約締結日 ～ 令和6年12月20日まで

4 工事概要

- | | |
|-------------------|--------|
| (1) アスファルト舗装撤去・新設 | 1,513㎡ |
| (2) 上層路盤撤去・新設 | 1,513㎡ |
| (3) 産業廃棄物収集運搬処分 | 1式 |
| (4) 撤去上層路盤場内敷均し | 1式 |
| (5) 構内区画線塗装 | 550m |

5 一般事項

- (1) 本工事は、本仕様書、図面及び公共建築工事標準仕様書（国土交通省大臣官房官庁営繕部監修）に基づき施工する。工事に際し仕様書及び図面に疑義を生じた場合は、監督官と協議し指示に従って作業を実施する。また、軽微な変更については請負金額の変更はしないものとする。
- (2) 受注者は、作業日を監督官と調整のうえ、了解を得たのち作業を実施するものとする。
- (3) 受注者は、作業の主要な段階及び監督官の指示する場所において写真撮影を実施するものとする。項目は、着工前・作業中・隠蔽部分・完成・使用材料及び監督官の指示箇所とするものとする。また写真は、作業完了後速やかに整理し提出するものとする。
- (4) 本工事は受注者の責任とし、作業に際し、破損及び損傷した部分については監督官へ報告のうえ、指示に従い速やかに復旧するものとする。
- (5) 本工事实施に際し、受注者は作業現場の条件に関係者に十分把握させると共に、作業員に対して安全教育を実施し、安全な方法の確認及び安全点検を確実に実施するものとする。
- (6) 喫煙は所定の位置で行い、作業中及び歩行しながらの喫煙を禁止するものとする。また、作業場所以外の立ち入りを禁止するものとする。作業の都合によりやむを得ず立ち入る場合は監督官と協議し、部隊側立ち会いのもとで立ち入るものとする。
- (7) 施設からの電気・給水は原則として使用させないものとする。ただし、監督官と協議し、使用する場合はメーター等を設置し、部隊側算定に基づき有償とするものとする。

7 特記事項

(1) 土木工事

ア 再生アスファルト混合物については、再生密粒度アスファルト混合物（13）プラント再生舗装技術指針に基づく製品を使用するものとする。

イ 本工事で使用するアスファルト乳剤については、JIS K 2208（PK-3）を使用するものとする。

ウ 上層路盤は、再生密粒度調整碎石（RM-30）を使用するものとする。

エ 本工事で使用する塗料については、原料、体質材及び反射材からなる固定成分と結合剤（合成樹脂）を調合した熱可塑性化合物でJIS K 5665の3種1号に適合するものを使用するものとする。

オ 本工事で使用するガラスビーズは、JIS R 3301の1号とするものとする。

カ 本工事で使用する塗料及びガラスビーズの品質証明を監督官に提出するものとする。

キ 本工事施工前に測量を実施するものとし、測量結果をもって監督官の承認を得た後に着工するものとする。

ク 道路勾配については、現行に合わせるものとする。

ケ 道路上マンホール及びバルブボックスについては、嵩上げは実施しないものとする。

コ 撤去した上層路盤については、監督官の指示する箇所に場内（1km圏内）敷均しするものとする。

(2) 共通事項

ア 品質管理

本作業に使用する材料はすべて新品とし、規格・品質等が示されていないものについては承認等を提出し、監督官の承認を得てから使用するものとする。また、特記事項にないものはJIS規格及び各種協会規格に合致したものを使用するものとする。

イ 作業時間

作業時間は、午前8時30分から午後5時までとするものとする。なお、事前に監督官と調整し了承を得た場合はこの限りではないものとする。

ウ 施工管理

(ア) 作業期間中は、作業員以外の立入可能性が高いため、十分に注意し施工するものとする。

(イ) 請負業者は、新型コロナウイルス感染対策において適切な処置を講ずるものとする。

エ 完成検査

作業完了後、検査官の検査を受け合格をもって完了とする。手直し事項が生じた場合は、手直し完了後再検査を受け、合格をもって完了とする。なお、隠蔽部については、現地又は写真により確認するものとする。

(3) 提出書類

ア 工程表

(契約後速やかに)

イ 現場代理人等指名・変更通知書

(契約後速やかに)

ウ 現場代理人略歴書

(契約後速やかに)

エ 着工通知書

(着工前)

オ 使用材料搬入報告書

(着工前)

カ 使用材料承認図

(着工前)

キ 計量伝票の写し

(完成後速やかに)

ク 工事写真

(完成後速やかに)

ケ 工事日誌

(作業中その都度)

コ 完成通知書

(完成後速やかに)

サ 測量計測図・竣工出来高図

(着工前・工事完成検査までに)

シ マニフェスト写し（E票）


(処分後速やかに)

ス 産業廃棄物収集運搬処分の写し


(処分後速やかに)

セ その他監督が指示する書類

件 名	善通寺 (6) 構内道路舗装等工事		
種 別	共 通	仕様書	
縮 尺	図示	図 番	2 / 8

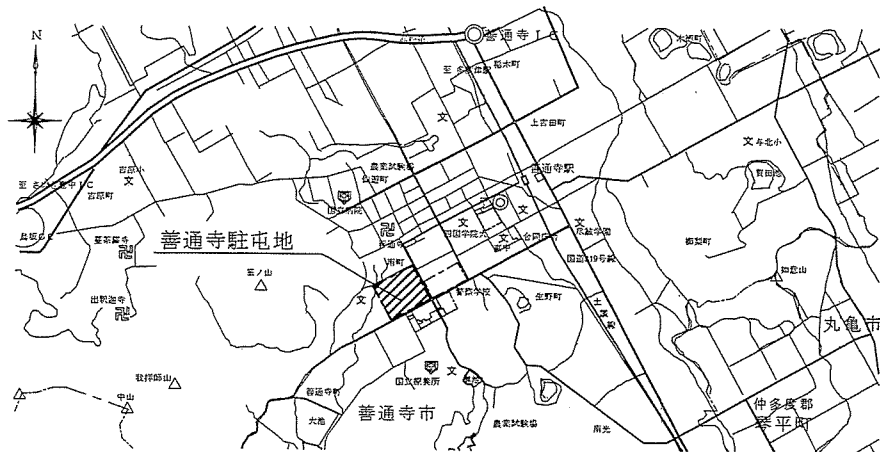


案内図 S=NS

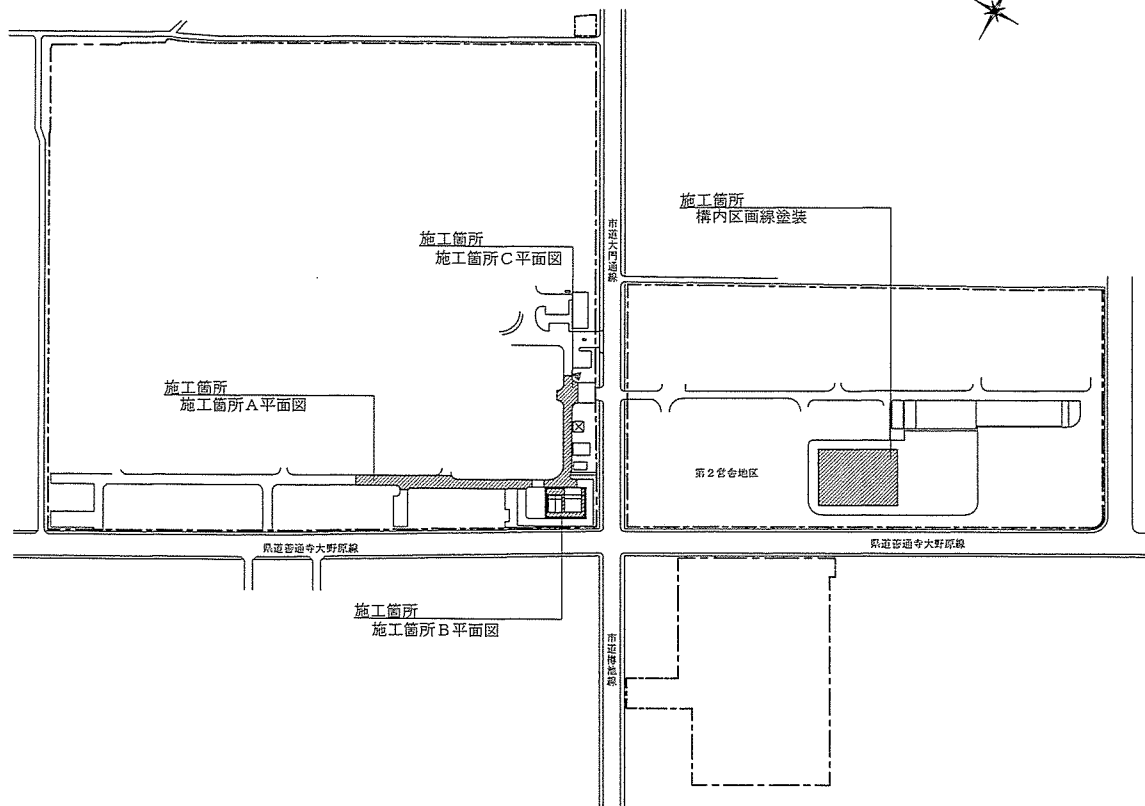

駐屯地配置図 S=1/4,000

件名	善通寺(6)構内道路舗装等工事		
種別	共通	案内図、配置図	
縮尺	図示	図番	3/8

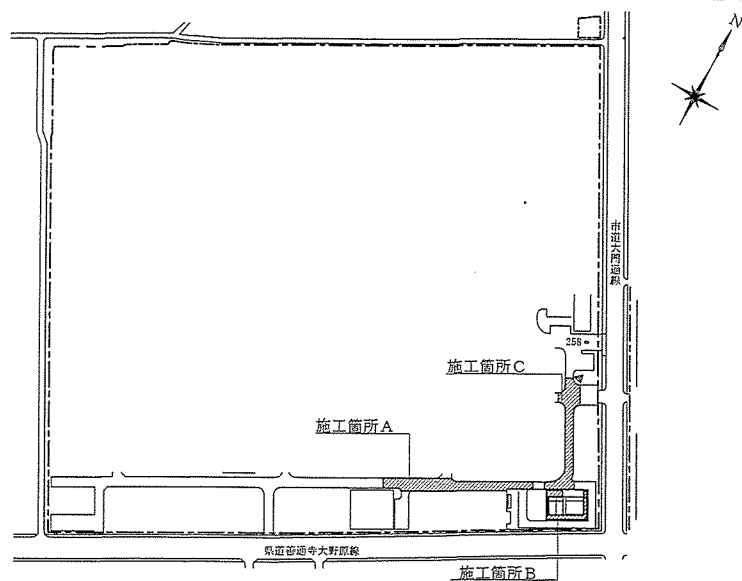


施工箇所配置図 S=1/4,000

凡例


記号	名称・寸法	数量
⊙ (φ800)	電気マンホール (φ800~850mm)	2箇所
⊙ (φ600)	汚水マンホール (φ600~1,100mm)	4箇所
⊙ (φ200)	ガスマンホール (φ200)	1箇所
⊙ (φ200)	給水止水弁 (φ200~φ220mm)	6箇所
⊙ (φ200)	給水止水弁 (300×500mm)	1箇所
⊙ (φ800)	通信マンホール (φ800mm)	1箇所
⊙ (φ700)	給水止水弁 (φ700)	1箇所
⊙ (φ900)	汚水マンホール (φ900)	1箇所

施工箇所	施工内容				
	施工種別	撤去		新設	施工厚
	表層路盤	密粒度アスファルト混合物 (13)		密粒度アスファルト混合物 (13)	50mm
	上層路盤	再生砕石 (RM-40)		再生砕石 (RM-30)	100mm
	アスファルトカッター工				
					

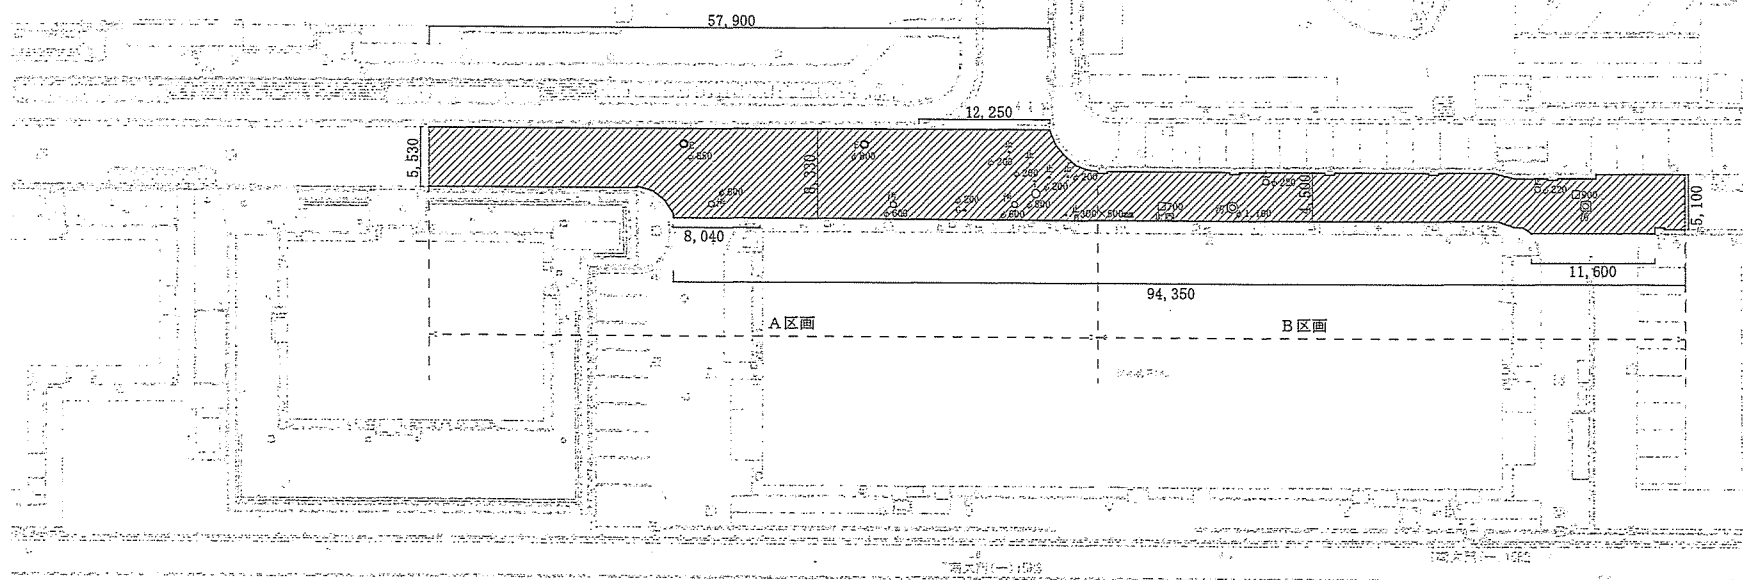

施工箇所A平面図 S=1/500

件名	善通寺 (6) 構内道路舗装等工事		
種別	土木	施工箇所A平面図	
縮尺	図示	図番	4 / 8

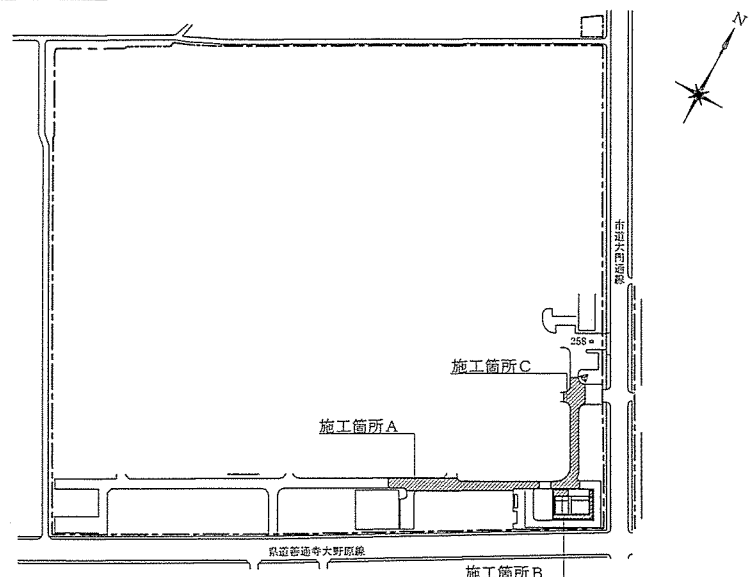


施工箇所配置図 S=1/4,000

凡例



記号	名称・寸法	数量
□ (□○×□○mm)	流量電磁弁 (□○×□○mm)	1箇所
○ (φ□○mm)	給水制水弁 (□300mm)	4箇所
□ (□○×□○mm)	給水バルブ (□○×□○mm)	1箇所
□ (□300mm)	雨水マンホール (□900mm)	3箇所
□ (□○×□○mm)	量水器 (□○×□○mm)	2箇所
○ (φ500mm)	雨水マンホール (φ500mm)	1箇所
□ (□○×□○mm)	ドレトラップ (400×180mm)	1箇所
□ (□300mm)	給水止水栓 (□○mm)	1箇所
□ (□750~900mm)	汚水マンホール (□750~900mm)	3箇所

施工箇所	施工種別	撤去	施工厚	施工内容	
				新設	施工厚
□	上層路盤	再生砕石 (RM-40)	150mm	密粒度アスファルト混合物 (13)	50mm
□	上層路盤	再生砕石 (RM-40)	100mm	再生砕石 (RM-30)	100mm
□	上層路盤	再生砕石 (RM-40)	100mm	密粒度アスファルト混合物 (13)	50mm
□	上層路盤	再生砕石 (RM-40)	100mm	再生砕石 (RM-30)	50mm

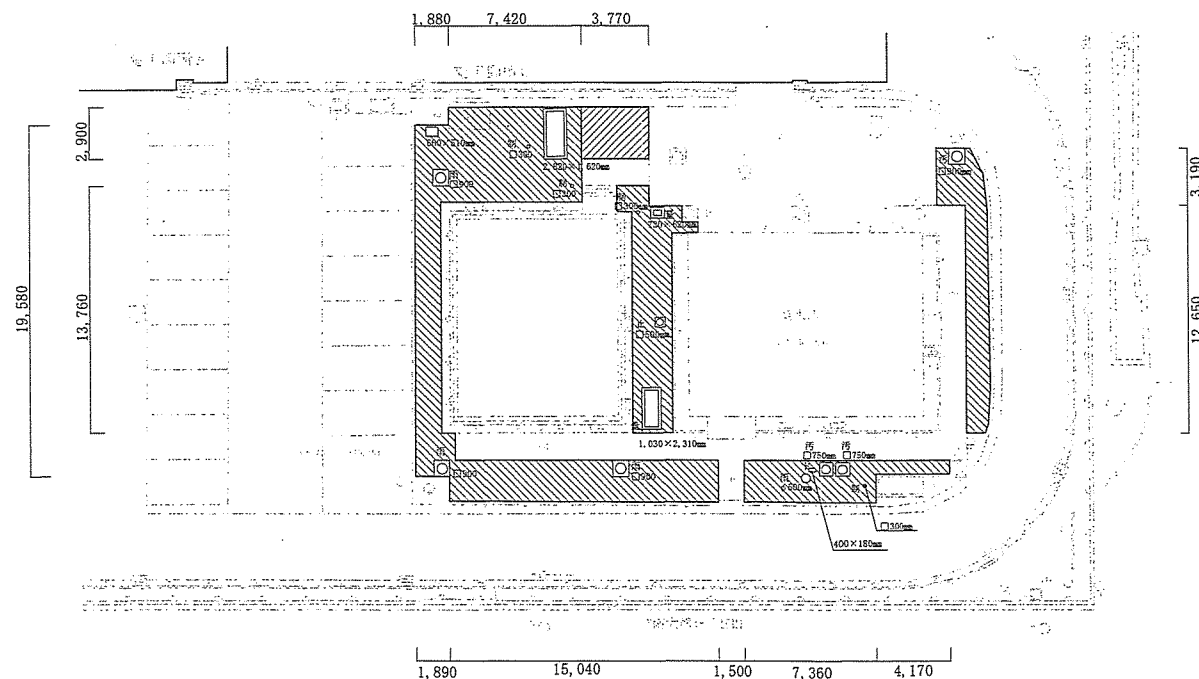


施工箇所B平面図 S=1/500

件名	普通寺 (6) 構内道路舗装等工事		
種別	土木	施工箇所B平面図	
縮尺	図示	図番	5 / 8

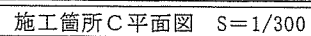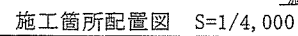

施工箇所	施工内容				
	施工種別	撤去		新設	施工厚
	表層路盤	密粒度アスファルト混合物 (13)		密粒度アスファルト混合物 (13)	50mm
	上層路盤	再生砕石 (RM-40)		再生砕石 (RM-30)	100mm
	アスファルトカッター工				


件 名	善通寺 (6) 構内道路舗装等工事		
種 別	土 木	施工箇所C平面図	
縮 尺	図示	図 番	6 / 8

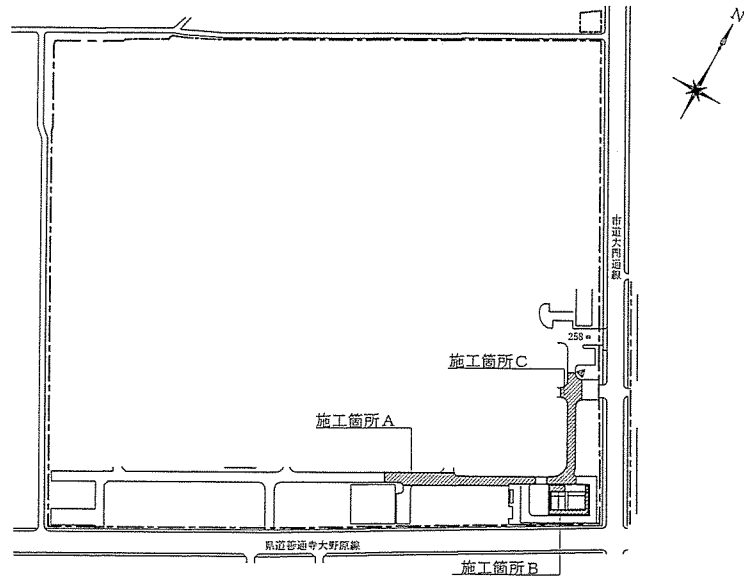

施工箇所配置図 S=1/4,000

平面図 (図面番号 5 / 8) 施工凡例


施工箇所	施工種別	施工内容			
		撤去	施工厚	新設	施工厚
	上層路盤	再生砕石 (RM-40)	150mm	密粒度アスファルト混合物 (13)	50mm
				再生砕石 (RM-30)	100mm

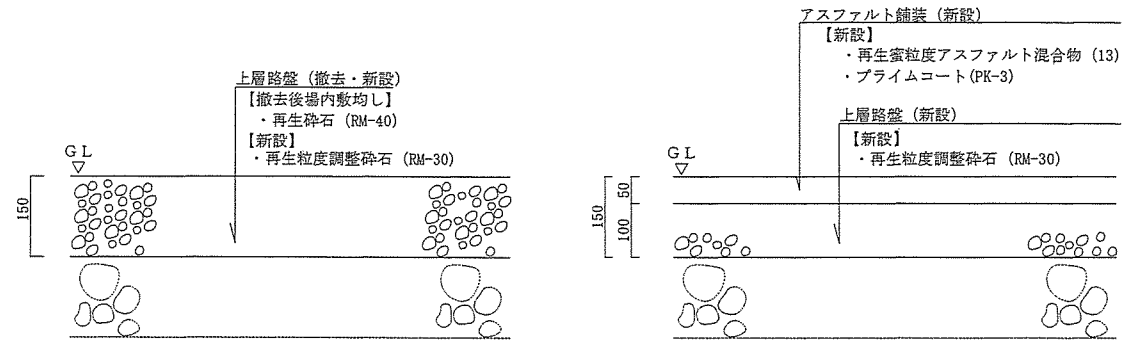


施工箇所B断面標準図 S=1/10

平面図 (図面番号 5 / 8) 施工凡例

施工箇所	施工種別	施工内容			
		撤去	施工厚	新設	施工厚
	上層路盤	再生砕石 (RM-40)	100mm	密粒度アスファルト混合物 (13)	50mm
				再生砕石 (RM-30)	50mm

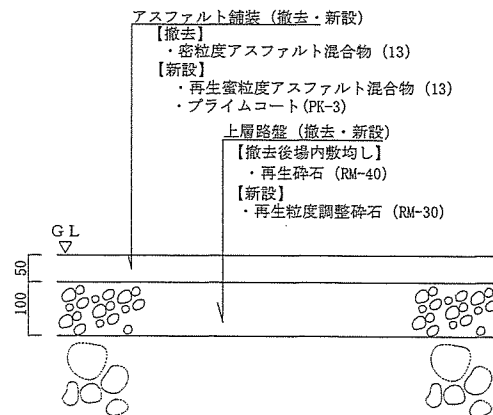


施工箇所A・C断面標準図 S=1/10

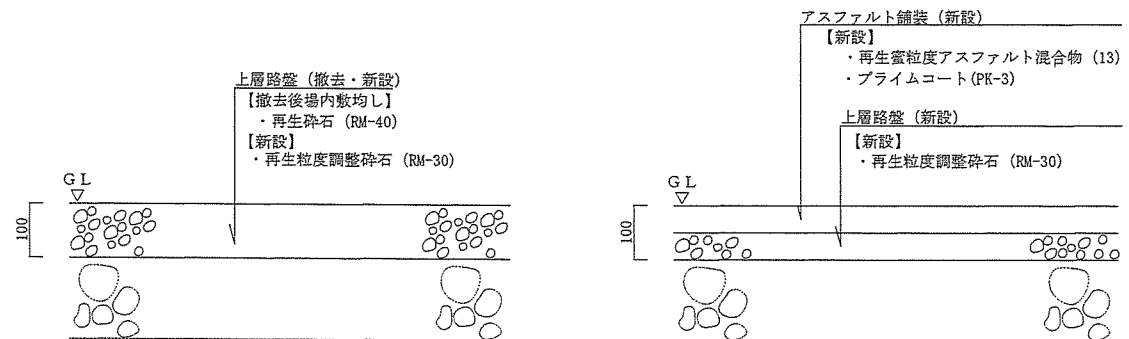

施工箇所B断面標準図 S=1/10


件名	普通寺 (6) 構内道路舗装等工事		
種別	土木	施工箇所断面標準図	
縮尺	図示	図番	7 / 8

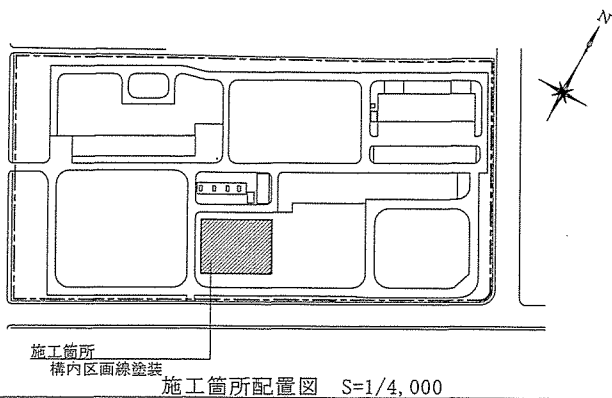

施工箇所配置図 S=1/4,000

凡例


施工箇所	施工内容	数量
	区画線塗装 (白 W150mm)	550m

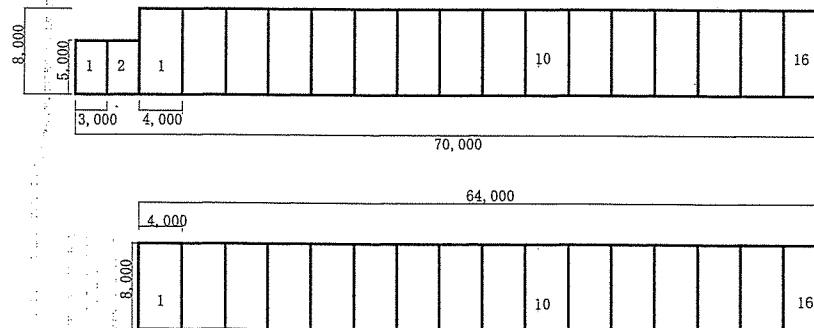

構内区画線塗装施工箇所 S=1/500


件名	善通寺 (6) 構内道路舗装等工事		
種別	土木	構内区画線塗装施工箇所	
縮尺	図示	図番	8 / 8

面積算定資料

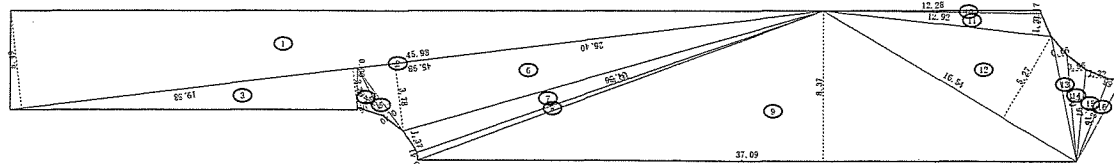

A区画三斜面積求積図

番号	底 辺	高 さ	倍 面 積	面 積
1	45.98	5.49	252.4302	126.21510
2	45.98	0.00	0.0000	0.00000
3	19.58	2.32	45.4256	22.71280
4	3.02	1.05	3.1710	1.58550
5	4.34	0.40	1.7360	0.86800
6	26.40	3.78	99.7920	49.89600
7	24.56	1.37	33.6472	16.82360
8	24.31	0.41	9.9671	4.98355
9	37.09	8.37	310.4433	155.22165
10	12.28	0.17	2.0876	1.04380
11	12.92	1.21	15.6332	7.81660
12	16.54	5.27	87.1658	43.58290
13	7.09	0.66	4.6794	2.33970
14	5.97	0.96	5.7312	2.86560
15	5.15	1.32	6.7980	3.39900
16	5.20	0.66	3.4320	1.71600
合 計				441.06980
敷地面積				441.06 m ²

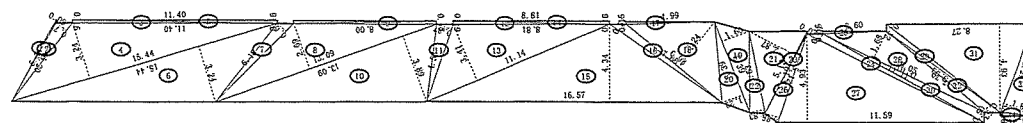


B区画三斜面積求積図

番号	底 辺	高 さ	倍 面 積	面 積
1	5.20	0.08	0.4160	0.20800
2	5.55	0.71	3.9405	1.97025
3	11.40	0.15	1.7100	0.85500
4	15.44	3.24	50.0256	25.01280
5	11.40	0.16	1.8240	0.91200
6	15.44	3.24	50.0256	25.01280
7	6.18	0.65	4.0170	2.00850
8	13.09	2.69	35.2121	17.60605
9	8.00	0.17	1.3600	0.68000
10	13.09	3.89	50.9201	25.46005
11	4.55	0.87	3.9585	1.97925
12	8.81	0.19	1.6739	0.83695
13	11.14	3.41	37.9874	18.99370
14	8.81	0.16	1.4096	0.70480
15	16.57	4.34	71.9138	35.95690
16	7.66	0.51	3.9066	1.95330
17	4.99	0.15	0.7485	0.37425
18	6.93	3.24	22.4532	11.22660
19	5.39	1.60	8.6240	4.31200
20	5.39	1.23	6.6297	3.31485
21	5.12	2.87	14.6944	7.34720
22	4.63	0.83	3.8429	1.92145
23	5.12	0.07	0.3584	0.17920
24	11.11	0.40	4.4440	2.22200
25	3.60	0.15	0.5400	0.27000
26	5.19	0.85	4.4115	2.20575
27	11.59	4.93	57.1387	28.56935
28	10.05	1.68	16.8840	8.44200
29	8.03	0.32	2.5696	1.28480
30	10.31	0.50	5.1550	2.57750
31	8.27	4.93	40.7711	20.38555
32	7.79	0.53	4.1287	2.06435
33	5.29	1.84	9.7336	4.86680
34	1.91	0.18	0.3438	0.17190
合 計				261.88590
敷地面積				261.88 m ²

三斜面積求積図（施工箇所A） S=1/500

件 名	善通寺（6）構内道路舗装等工事		
種 別	土 木	三斜面積求積図（施工箇所A）	
縮 尺	図示	図 番	—

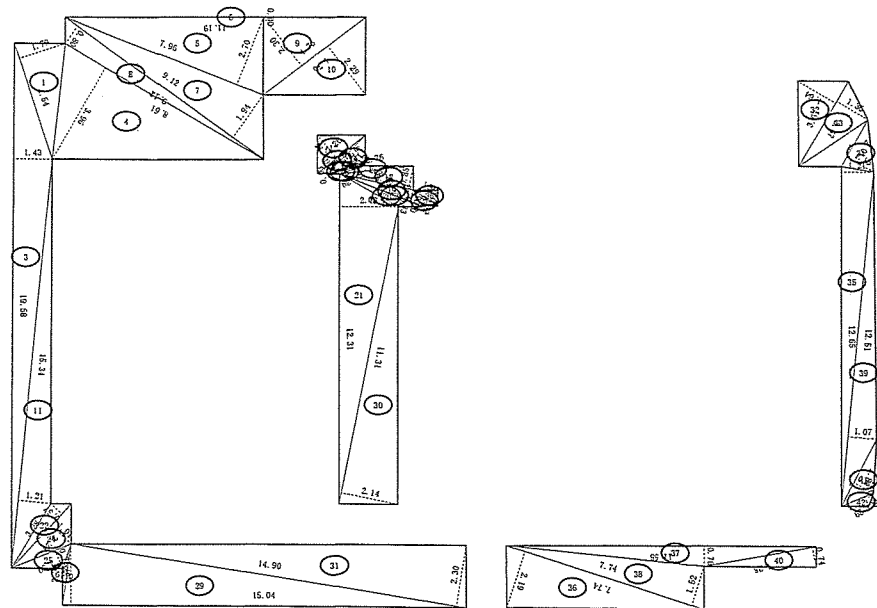


番号	底 辺	高 さ	倍 面 積	面 積
1	4.54	1.79	8.1266	4.06330
2	9.12	0.80	7.2960	3.64800
3	19.58	1.43	27.9994	13.99970
4	8.61	3.96	34.0956	17.04780
5	7.96	2.70	21.4920	10.74600
6	11.19	0.00	0.0000	0.00000
7	9.12	1.94	17.6928	8.84640
8	9.14	0.80	7.3120	3.65600
9	4.76	2.30	10.9480	5.47400
10	4.76	2.29	10.9004	5.45020
11	15.34	1.21	18.5614	9.28070
12	2.26	1.11	2.5086	1.25430
13	2.26	0.25	0.5650	0.28250
14	1.97	0.79	1.5563	0.77815
15	1.39	0.03	0.0417	0.02085
16	1.39	0.09	0.1251	0.06255
17	2.76	0.20	0.5520	0.27600
18	2.81	0.88	2.4728	1.23640
19	3.28	0.43	1.4104	0.70520
20	3.30	0.33	1.0890	0.54450
21	12.31	2.18	26.8358	13.41790
22	3.28	0.57	1.8696	0.93480
23	3.30	0.03	0.0990	0.04950
24	3.28	1.01	3.3128	1.65640
25	2.39	0.73	1.7447	0.87235
26	1.08	0.49	0.5292	0.26460
27	1.08	0.32	0.3456	0.17280
28	2.30	0.19	0.4370	0.21850
29	15.04	2.28	34.2912	17.14560
30	11.31	2.14	24.2034	12.10170
31	14.90	2.30	34.2700	17.13500
32	3.67	1.64	6.0188	3.00940
33	3.67	1.36	4.9912	2.49560
34	2.01	1.15	2.3115	1.15575
35	12.65	1.21	15.3065	7.65325
36	7.74	2.19	16.9506	8.47530
37	11.55	0.76	8.7780	4.38900
38	7.74	1.52	11.7648	5.88240
39	12.51	1.07	13.3857	6.69285
40	4.25	0.74	3.1450	1.57250
41	2.81	0.82	2.3042	1.15210
42	1.29	0.39	0.5031	0.25155
合 計				194.07140
敷 地 面 積				194.07 m ²

三斜面積求積図 (施工箇所B) S=1/200

件 名	善通寺 (6) 構内道路舗装等工事		
種 別	土 木	三斜面積求積図 (施工箇所B)	
縮 尺	図示	図 番	—

面積算定資料

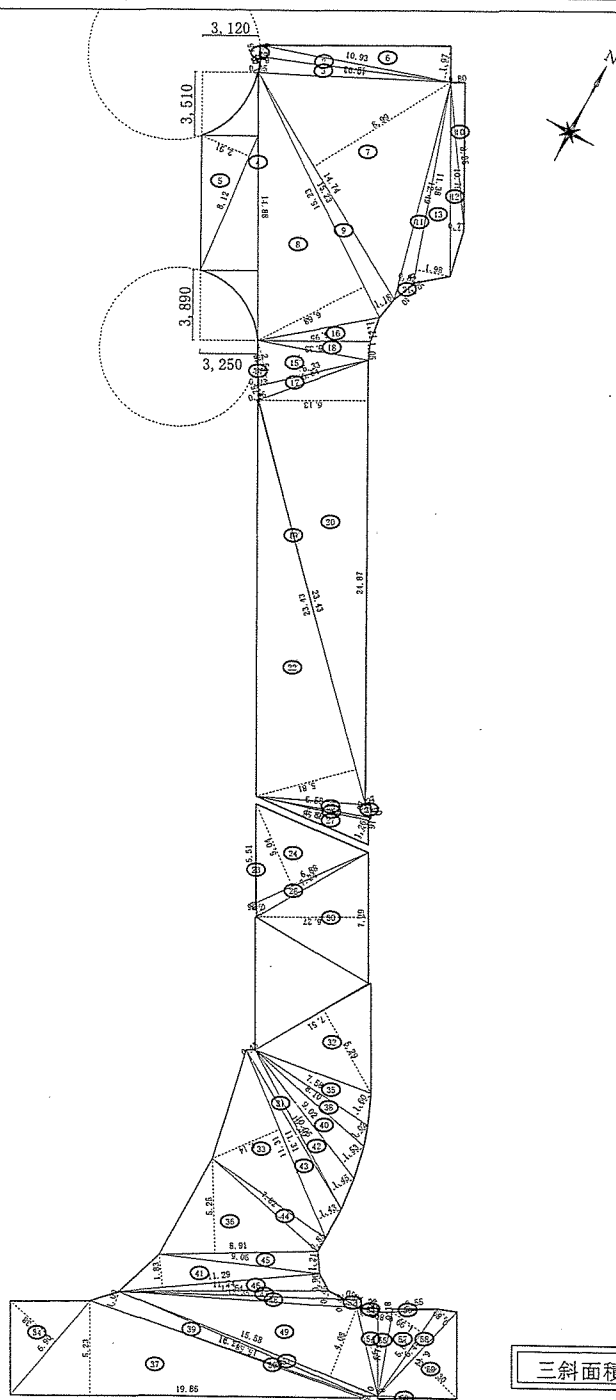

番号	底	辺	高	さ	倍	面	積	面	積
1		0.65		0.14		0.0910		0.04550	
2		10.93		0.63		6.8859		3.44295	
3		10.85		0.90		9.7650		4.88250	
4		14.88		0.05		0.7440		0.37200	
5		8.12		2.91		23.6292		11.81460	
6		10.93		1.97		21.5321		10.76605	
7		14.74		8.99		132.5126		66.25630	
8		15.23		6.68		101.7364		50.86820	
9		15.23		1.18		17.9714		8.98570	
10		8.25		0.80		6.6000		3.30000	
11		12.49		0.82		10.2418		5.12090	
12		10.79		0.77		8.3083		4.15415	
13		11.38		1.98		22.5324		11.26620	
14		2.54		0.03		0.0762		0.03810	
15		6.33		2.48		15.6984		7.84920	
16		6.95		1.21		8.4095		4.20475	
17		6.54		0.75		4.9050		2.45250	
18		6.33		1.05		6.6465		3.32325	
19		23.43		0.06		1.4058		0.70290	
20		24.87		6.13		152.4531		76.22655	
21		1.40		0.05		0.0700		0.03500	
22		23.43		5.81		136.1283		68.06415	
23		5.51		0.05		0.2755		0.13775	
24		6.88		5.04		34.6752		17.33760	
25		6.58		0.67		4.4086		2.20430	
26		6.58		0.16		1.0528		0.52640	
27		6.86		1.26		8.6436		4.32180	
28		7.24		0.69		4.9956		2.49780	
29		0.80		0.27		0.2160		0.10800	
30		7.29		6.27		45.7083		22.85415	
31		10.30		0.43		4.4290		2.21450	
32		7.51		5.29		39.7279		19.86395	
33		11.31		4.14		46.8234		23.41170	
34		6.90		3.38		23.3220		11.66100	
35		7.58		1.60		12.1280		6.06400	
36		8.91		5.25		46.7775		23.38875	
37		19.86		5.23		103.8678		51.93390	
38		8.10		1.02		8.2620		4.13100	
39		16.17		1.00		16.1700		8.08500	
40		9.02		1.53		13.8006		6.90030	
41		11.29		1.83		20.6607		10.33035	
42		10.05		1.45		14.5725		7.28625	
43		11.31		1.43		16.1733		8.08665	
44		7.82		0.85		6.6470		3.32350	
45		9.06		1.21		10.9626		5.48130	
46		11.74		0.96		11.2704		5.63520	
47		12.64		0.45		5.6880		2.84400	
48		13.35		0.42		5.6070		2.80350	
49		15.58		4.08		63.5664		31.78320	
50		16.21		0.11		1.7831		0.89155	
51		15.58		0.30		4.6740		2.33700	
52		0.84		0.37		0.3108		0.15540	
53		1.22		0.20		0.2440		0.12200	
54		4.99		1.12		5.5888		2.79440	
55		4.72		0.80		3.7760		1.88800	
56		2.55		0.18		0.4590		0.22950	
57		5.87		1.99		11.6813		5.84065	
58		6.44		0.89		5.7316		2.86580	
59		6.44		3.30		21.2520		10.62600	
60		4.44		0.13		0.5772		0.28860	
合 計							657.42620		
敷地面積							657.42	m ²	

三斜面積求積図 (施工箇所C) S=1/200

件 名	善通寺 (6) 構内道路舗装等工事		
種 別	土 木	三斜面積求積図 (施工箇所C)	
縮 尺	図示	図 番	—