

公 告

分任契約担当官
陸上自衛隊福知山駐屯地
第 3 4 9 会計隊長 塩津 幸孝

以下のとおり一般競争入札を実施するので、「入札及び契約心得」及び「契約条項」を承知のうえ参加されたい。

1 入札事項

契約実施計画番号		調 達 要 求 番 号		物 品 番 号		仕 様 書 番 号	
4QFX1KH00360		4RU01AK0232 0001					
品名 または 件名							
ボイラー重油配管更新工事							
部品番号 または 規格							
仕様書のとおり							
使 用 器 材 名							
数 量	単位	銘 柄	使 用 期 限 等	グ ル ー プ	指定	検査	包装
1.00	ST					9	
納地または工事場所			引 渡 場 所				
福知山駐業			福知山駐業				
搬 入 場 所			納 期 ま た は 工 期				
営繕班 小石川技官（３１８）			令和7年3月28日（金）				

2 競争参加資格

次のいずれかであること
防衛省競争参加資格の「管工事」に係る等級がA、B、C等級であること
防衛省競争参加資格の「機械器具設置工事」に係る等級がA、B、C等級であること
ただし、細部は注意事項による。

3 契約条項を示す場所

第 3 4 9 会計隊事務室

4 説明会及び入札執行の日時場所

説明会日時場所：実施しない。
入札日時場所：令和7年2月6日（木）11時00分 駐屯地厚生センター 2 F 多目的室

5 保証金

入札保証金：免除 契約保証金：免除

6 落札決定方式及び契約方式

落札決定方式：総品目総額 契約方式：一般競争

7 注意事項

別紙のとおり

1 競争に参加する者に必要な資格に関する事項

- (1) 令和5・6年度防衛省競争参加資格において「機械器具設置工事」C等級以上又は「管工事」C等級以上のいずれかの資格を有する者。
※ 近畿中部防衛局に競争参加を希望していること。
- (2) 予算決算及び会計令第70条の規定に該当しない者であること。なお、未成年者、被補佐人又は被補助人であって、契約締結のために必要な同意を得ているものは、同条中、特別の理由がある場合に該当する。
- (3) 予算決算及び会計令第71条の規定に該当しない者であること。
- (4) 契約担当官等から指名停止の措置を受けている期間中の者でないこと。
- (5) 都道府県警察から暴力団関係業者として防衛省が発注する工事等から排除するよう要請があり、当該状態が継続している有資格業者については、競争参加を認めない。
- (6) 入札後、契約を締結するまでの間に、都道府県警察から暴力団関係業者として防衛省が発注する工事等から排除するよう要請があり、当該状態が継続している有資格業者とは契約を行わない。
- (7) 入札者心得に定める「暴力団排除に関する誓約事項」に基づく誓約を行わない者の競争参加を認めない。
- (8) 防衛省大臣官房衛生監、防衛政策局長、防衛装備庁長官又は陸上幕僚長から「装備品等及び役務の調達に係る指名停止等の要領」に基づく指名停止の措置を受けている期間中の者でないこと。
- (9) 前号により現に指名停止を受けている者と資本関係又は人的関係のある者であって、当該者と同種の物品の売買又は製造若しくは役務請負について防衛省と契約を行おうとする者でないこと。
- (10) 原則、現に指名停止を受けている者の下請負については認めない。ただし、真にやむを得ない事由を該当する省指名停止権者が認めた場合には、この限りでない。

2 契約条項

- (1) 建設工事請負契約条項
- (2) 談合等の不正行為防止に関する特約条項
- (3) 暴力団排除に関する特約条項

3 契約条項を示す場所

陸上自衛隊福知山駐屯地 第349会計隊 契約班

ホームページ <https://www.mod.go.jp/gsdf/mae/mafin/>

4 競争入札執行の場所及び日時

- (1) 場 所
陸上自衛隊福知山駐屯地 駐屯地厚生センター2F多目的室
- (2) 日 時
令和7年2月6日(木) 11時00分

5 保証金等

- (1) 入札保証金及び契約保証金
免 除
- (2) 違約金
落札者が「入札及び契約心得」に従って契約の締結手続きをしない場合には、落札者が契約締結に応じないものとみなし、落札価格の100分の5に相当する金額を違約金として徴収し、契約者が契約を履行しない場合は、契約金額の100分の10以上の金額を違約金として徴収する。

6 説明会

実施しない

7 入札方法

落札決定に当たっては、入札書に記載された金額に当該金額の10%に相当する額を加算した金額（当該金額に1円未満の端数があるときは、その端数を切り捨てるものとします。）をもって落札価格とするので、入札者は消費税、地方消費税の課税事業者、免税事業者であることに拘わらず入札書に見積もった金額の110分の100を記載してください。

8 落札決定方法

総品目総額決定

予定価格の範囲内で最低の価格をもって申込をした者を落札者としします。なお、落札者となるべき同価の

入札をした者が2名以上ある場合は、くじ引きにより落札者を決定します。

9 契約書の作成

契約金額が50万円を超える場合は駐屯地用標準契約書物品売買契約条項により契約書を作成します。契約書記載事項の細部については、落札決定後落札者に説明します。

10 入札の無効

- (1) 第1項に示す競争に参加する者に必要な資格のない者が行った入札
- (2) 入札に関する条項に違反した入札
- (3) 入札金額、入札者氏名及び押印が判明し難い入札
- (4) 入札者等が実施した「暴力団排除に関する誓約事項」に基づく誓約に虚偽があった場合の入札

11 その他

- (1) 電報・電話・FAXによる入札は、認めません。
- (2) 入札に参加を希望する者は、入札までに資格審査結果通知書の写しを提出してください。(FAX可)
- (3) 代表者以外での入札については、入札までに委任状を提出してください。
- (4) 同等品判定依頼書については、**入札期日3日前(土日祝日を除く)**までに申請されたものを有効とします。
- (5) 郵便による入札については、**入札期日前日17時必着分までを有効**とします。なお、事前に郵便入札の申し出を第349会計隊契約班まで行うとともに便着の確認を必ずお願いします。また、入札金額が同額による場合は当該入札に関係の無い職員によりくじ引きを実施し、再度の入札となった場合は別途連絡します。
- (5) 市価調査等依頼の場合はご協力をお願いします。
- (6) 入札に参加を希望する者は、「入札及び契約心得」及び「契約条項」の内容について承知のうえ、参加してください。なお、入札及び契約に関する詳細(入札心得等)は下記案内のホームページ又は陸上自衛隊福知山駐屯地第349会計隊 契約班窓口にて閲覧してください。
- (7) 本公告は、陸上自衛隊中部方面隊会計隊ホームページ<https://www.mod.go.jp/gsdf/mae/mafin/>にも掲載しています。
- (8) 問い合わせ及び連絡先

ア 入札及び契約に関する事項

〒620-8502 京都府福知山市字天田無番地

陸上自衛隊福知山駐屯地 第349会計隊 契約班 担当：川崎（かわさき）

T E L 0773-22-4141（内線 542）

F A X 0773-22-9549

M a i l ma349fin-ma@inet.gsdf.mod.go.jp

イ 仕様書及び現場確認に関する事項

陸上自衛隊福知山駐屯地 業務隊 管理科 担当：小石川（こいしかわ）

T E L 0773-22-4141（内線 318）

仕 様 書

- 1 名 称： ボイラー重油配管更新工事
- 2 場 所： 京都府福知山市字天田無番地（陸上自衛隊福知山駐屯地）
- 3 期 間： 契約締結日 ～ 令和 7 年 3 月 2 8 日
- 4 概 要： ボイラー用の重油配管の更新を行う。

No.	項 目	概 要	数量	備考
I	機械工事			
1	配管工事			
(1)	配管取替	SGP 黒 25A ねじ接合及びフランジ接合	37. 1m	・ 1 号ボイラー用 17. 4m、2 号ボイラー用 19. 7m ・ 配管支持材含む
2	塗装工事			
(1)	配管塗装	錆止めシルバー	1 式	

- 5 一般事項
- (1) 本工事は、本仕様書・図面及び国土交通省公共工事標準仕様書（建築工事・改修工事編）に基づき施工する他、メーカーの施工方法に基づき施工する。

(2) 施工に際し仕様書及び図面に疑義を生じた場合は、すべて担当官と協議し、また、軽微な変更を担当官が指示した場合は、その指示により施工する。

(3) 着工に先立ち工程表を作成し、担当官の承諾を受けるものとする。

(4) 工事実施に際し、本仕様書等に記載無き事項と雖も、実施上必要な作業等については、受注者により良心的に実施をすること。

(5) 本仕様書及び図面に記載されている寸法については、あくまでも標準寸法であるため、実際の施工に際しては、必ず現地にて採寸を行い実施すること。それにより、材料の寸法・取り付け位置または取り付け方法を多少変更する等の軽微な変更がある場合は監督官の指示によって行うこと。この場合において契約金額の増減または工期の延長等はしないものとする。

(6) 現場管理・安全管理

ア 受注者は、工事の実施によって部隊等の施設に対し損害を与えた場合は、損害の事項に対し賠償するものとする。

イ 現場の風紀・衛生・盗難予防について必要な事項を施すとともに、受注者の責任において管理するものとする。

ウ 現場は、常に整理整頓に心がけ、必要に応じ清掃等を実施するものとする。

エ 受注者は、施工条件を関係者に十分把握させるとともに、作業員に対して安全教育を実施し、安全な作業方法及び安全点検を実施するものとする。

(7) 電気・水道・火気等の使用について

ア 工事に必要な電気・水についてはすべて有償とし、受注者によるメーターの設置又は官側の指示する方法により使用量を算定する。

イ 火気を使用する場合は、あらかじめ担当官に許可を得た後、使用することとする。

(8) 作業時間は、午前 8 時 1 5 分から午後 5 時までとする。また時間外・土曜・日曜及び祝日等に作業を実施する場合は、 担当官の許可を得ることとする。

(9) 工事実施場所以外への立ち入り及び指定場所以外での喫煙は禁止する。

- 6 特記事項
- (1) 本工事で使用する材料は、使用する前に材料検査簿に基づき担当官の検査を受け、合格品のみ使用すること。なお、使用材料はすべて新品とする。

(2) 工事施工上必要な仮設等の設置に関しては、工事の進行に適宜対応出来るよう、受注者により準備・設置等を行うこと。


(3) その他不明事項は担当官と協議すること。

(4) 工事に伴う発生材は、金属類及び再利用可能なものについては、発生材調書と共に部隊側に引継ぐものとする。その他のものについては、請負者の責任において場外搬出処分とすること。


- 7 提出書類
- 担当官が指示するもの。

- 8 検 査
- 工事完了後、現場清掃の上担当官に届出た後、検査官の竣工検査を受け合格をもって竣工とする。ただし、手直し事項が生じた場合は、手直し完了後再検査を受け、合格をもって竣工とする。

工 事 名 称	ボイラー重油配管更新工事	図 面 番 号	全 3 葉 の 内 1
図 名 称	仕様書	縮 尺	
		—	

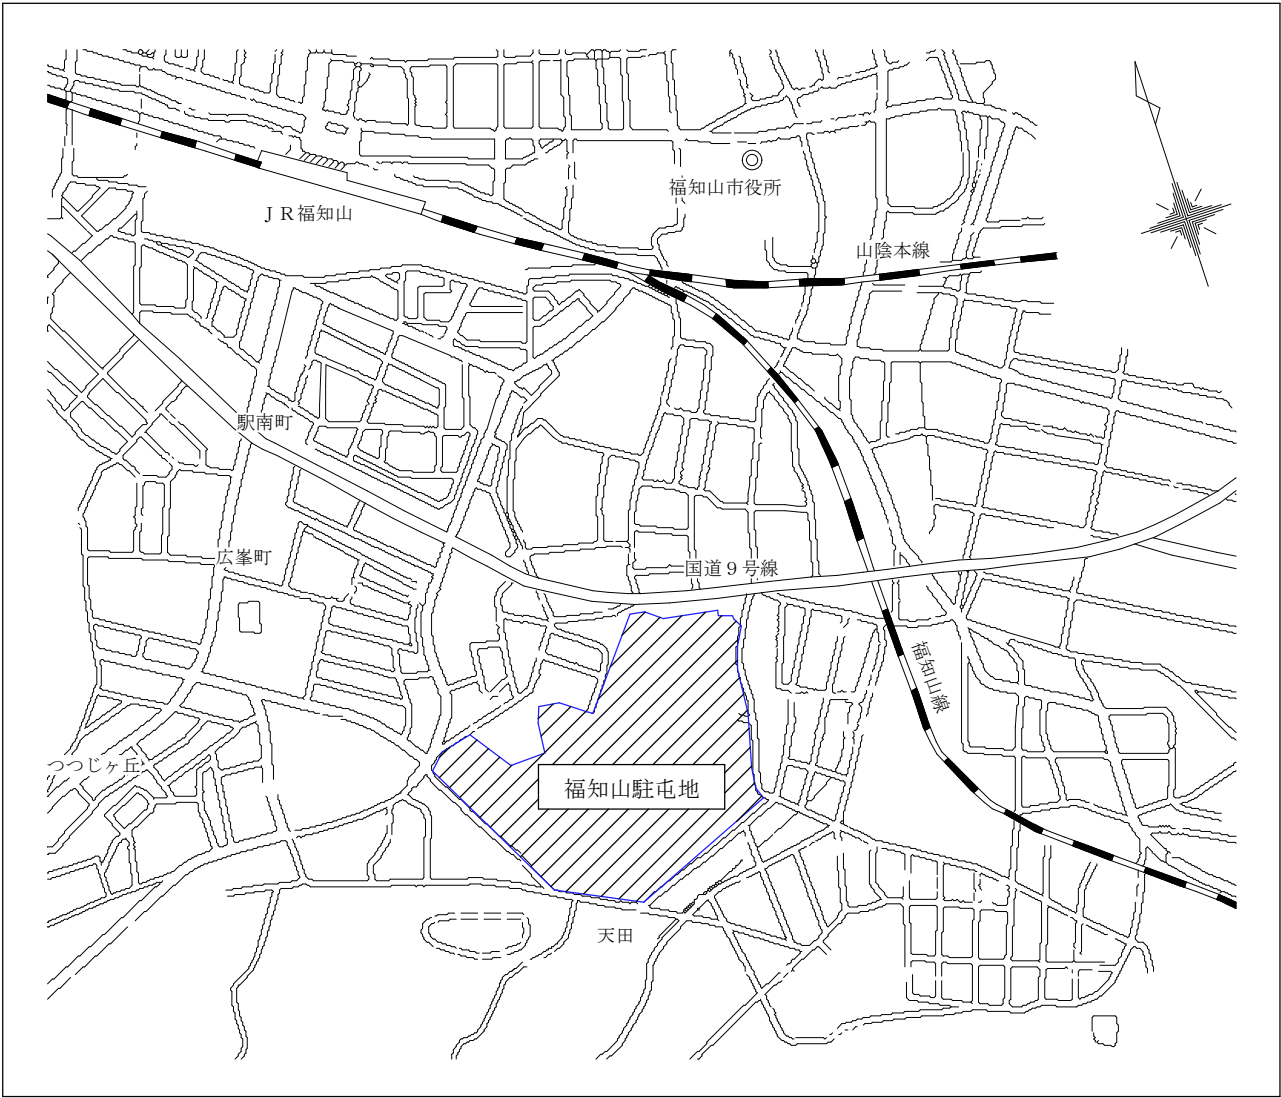


案内図

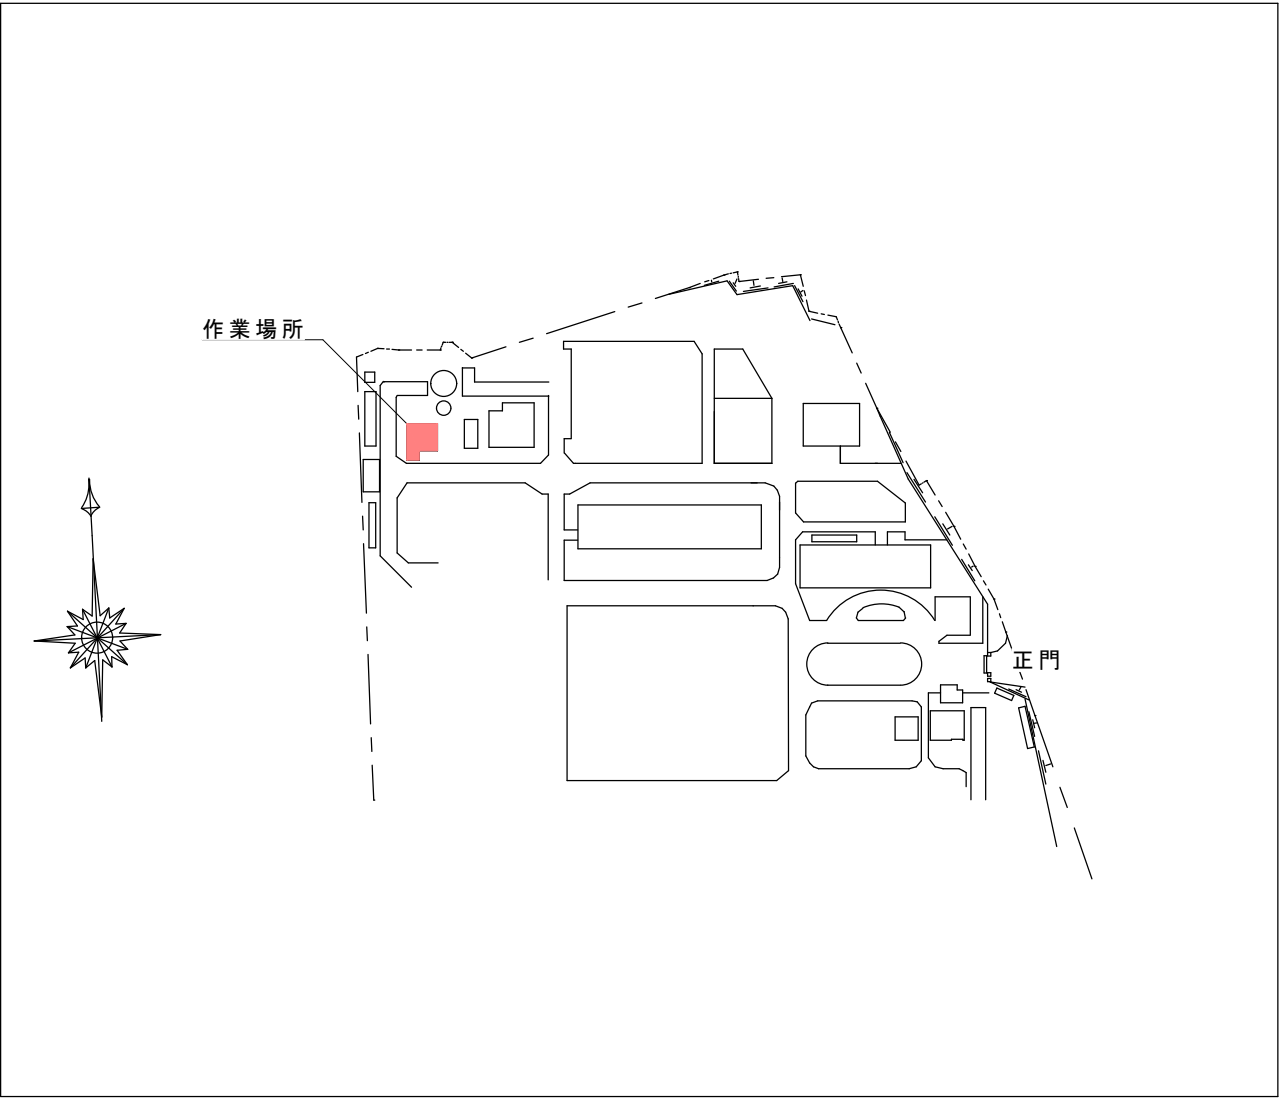


配置図

作業名称	ボイラー重油配管更新工事	図面番号	全3葉の内2
図名	案内図・配置図	縮尺	-

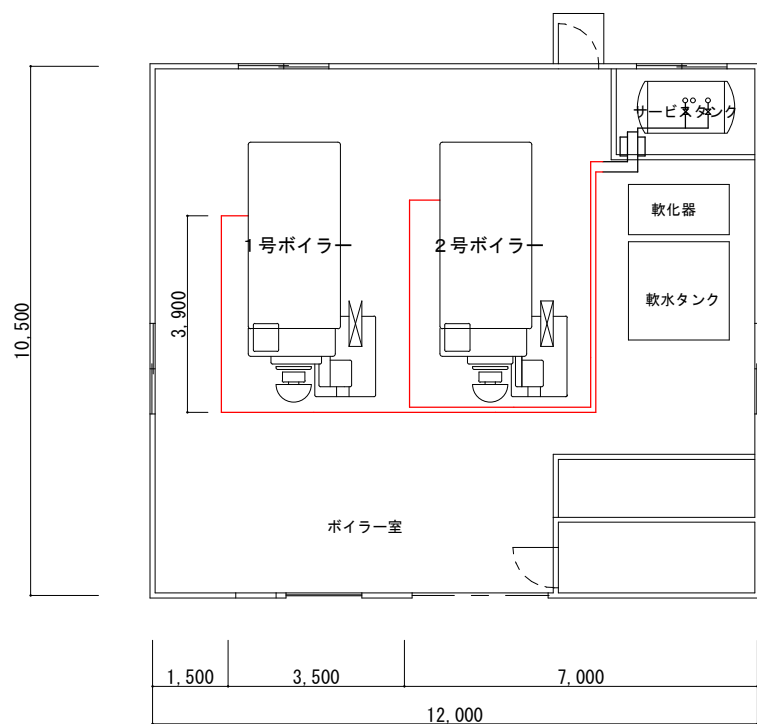

平面図

既設（1号ボイラー用）
ここから更新

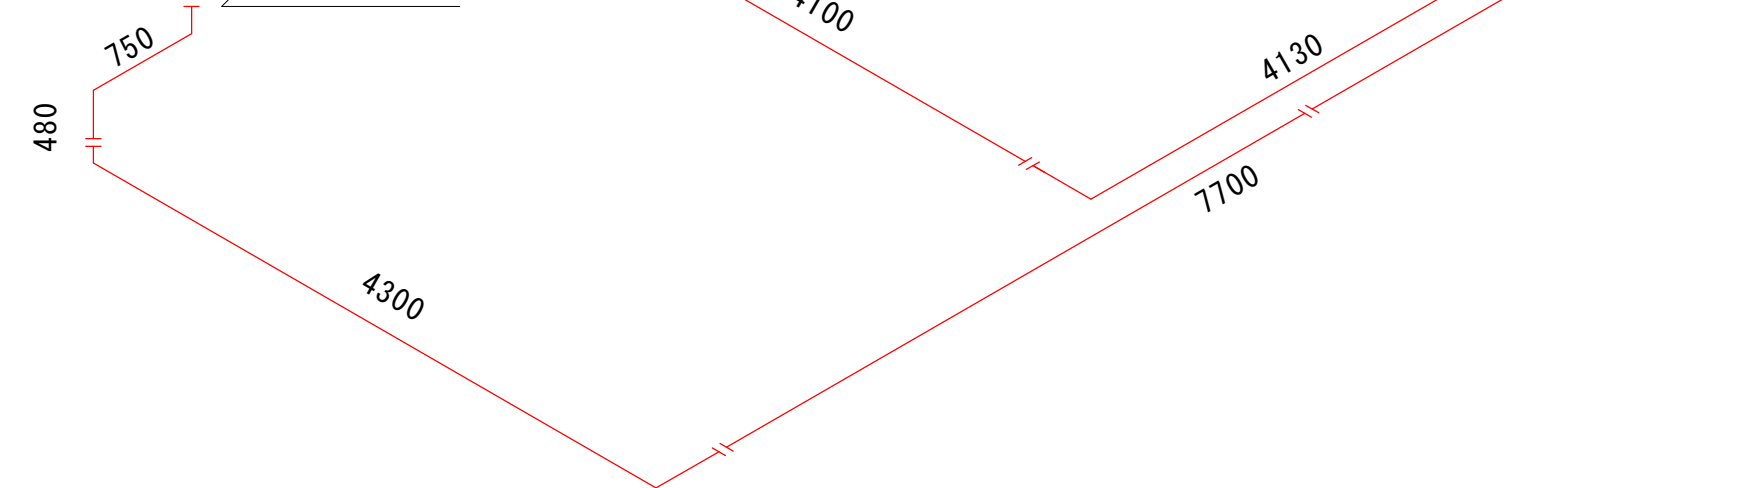

配管図

※上記は標準寸法のため、実際の施工に際しては必ず現地採寸を行うこと。

区分	記号	品名	規格	規格	数量	合計数量	備考
—	取替	鋼管	SGP黒25A	1号ボイラー用	17.4m	37.1m	配管支持材（メッキUボルト）含む
			ねじ接合及び一部フランジ接合	2号ボイラー用	19.7m		
	新設	配管塗装	錆止め塗装	1号ボイラー用	1式		

作業名称	ボイラー重油配管更新工事	図面番号	全3葉の内3
図面名称	案内図・配置図	縮尺	-

入 札 書

工事名（業務の名称） ボイラー重油配管更新工事（公告第130号）

入札金額：¥_____

上記の金額をもって入札心得書及び標準契約書等の条項を承諾の上、入札します。
※ 金額の内訳を確認できる書類は別に示す。

令和 年 月 日

分任契約担当官

陸上自衛隊福知山駐屯地

第349会計隊長 塩津 幸孝 殿

住 所

商号又は名称

代表者氏名

代理人氏名

代理人電話番号

注：金額、月日等の数字は算用数字で明確に記載すること。

市価調査書依頼書

公告第 1 3 0 号

分任契約担当官
陸上自衛隊福知山駐屯地
第 3 4 9 会計隊長 塩津 幸孝 殿

件 名：ボイラー重油配管更新工事

¥ (工期約 日)

- ※ 市価調査書依頼書については、適正な価格の把握のためご協力をいただいているものです。
- ※ 併せて金額の内訳が確認できる書類の提出をお願いいたします。

調査金額には消費税を含まない（外税）

履行場所：福知山駐屯地

返送期限：令和 7 年 2 月 5 日 1200 までによろしく願います。（F A X 可）

令和 年 月 日

住 所
商号又は名称
代 表 者 氏 名
担 当 者 氏 名
担当者電話番号

※ 押印を省略するには住所及び商号又は名称、代表者氏名に加えて担当者氏名及び担当者電話番号の記入が必要です。