

公 告

分任契約担当官
陸上自衛隊福知山駐屯地
第 3 4 9 会計隊長 塩津 幸孝

以下のとおり一般競争入札を実施するので、「入札及び契約心得」及び「契約条項」を承知のうえ参加されたい。

1 入札事項

契約実施計画番号		調 達 要 求 番 号		物 品 番 号		仕 様 書 番 号		
4QFX1KK01860		4RU01AK0234 0001						
品名 または 件名								
5 8 号等窓用エアコン設置役務								
部品番号 または 規格								
仕様書のとおり								
使 用 器 材 名								
数 量	単位	銘 柄		使 用 期 限 等	グ ル ー プ	指定	検査	包装
1. 00	ST							
納地または工事場所				引 渡 場 所				
福知山駐業				営繕班 菊池事務官				
搬 入 場 所				納 期 ま た は 工 期				
営繕班				令和7年3月28日（金）				

- 2 競争参加資格
次のいずれかであること
全省庁統一資格の「役務の提供等」に係る等級がA、B、C、D等級であること
ただし、細部は注意事項による。
- 3 契約条項を示す場所
第 3 4 9 会計隊事務室
- 4 説明会及び入札執行の日時場所
説明会日時場所：実施しない。
入札日時場所 ： 令和7年2月5日（水）10時00分 駐屯地厚生センター 2 F 図書室
- 5 保証金
入札保証金：免除 契約保証金：免除
- 6 落札決定方式及び契約方式
落札決定方式：総品目総額 契約方式：一般競争
- 7 注意事項
別紙のとおり

1 競争に参加する者に必要な資格に関する事項

- (1) **令和4・5・6年度全省庁統一競争参加資格、近畿地域において「役務の提供」D等級以上の資格を有するもの。**
- (2) 予算決算及び会計令第70条の規定に該当しない者であること。なお、未成年者、被補佐人又は被補助人であって、契約締結のために必要な同意を得ているものは、同条中、特別の理由がある場合に該当する。
- (3) 予算決算及び会計令第71条の規定に該当しない者であること。
- (4) 契約担当官等から指名停止の措置を受けている期間中の者でないこと。
- (5) 都道府県警察から暴力団関係業者として防衛省が発注する工事等から排除するよう要請があり、当該状態が継続している有資格業者については、競争参加を認めない。
- (6) 入札後、契約を締結するまでの間に、都道府県警察から暴力団関係業者として防衛省が発注する工事等から排除するよう要請があり、当該状態が継続している有資格業者とは契約を行わない。
- (7) 入札者心得に定める「暴力団排除に関する誓約事項」に基づく誓約を行わない者の競争参加を認めない。
- (8) 防衛省大臣官房衛生監、防衛政策局長、防衛装備庁長官又は陸上幕僚長から「装備品等及び役務の調達に係る指名停止等の要領」に基づく指名停止の措置を受けている期間中の者でないこと。
- (9) 前号により現に指名停止を受けている者と資本関係又は人的関係のある者であって、当該者と同種の物品の売買又は製造若しくは役務請負について防衛省と契約を行おうとする者でないこと。
- (10) 原則、現に指名停止を受けている者の下請負については認めない。ただし、真にやむを得ない事由を該当する省指名停止権者が認めた場合には、この限りでない。

2 契約条項

適用する契約条項は、駐屯地用標準契約の役務請負契約条項、談合等の不正防止に関する特約条項、暴力団排除に関する特約条項とする。

3 契約条項を示す場所

陸上自衛隊福知山駐屯地 第349会計隊 契約班
ホームページ <https://www.mod.go.jp/gsdf/mae/mafin/>

4 競争入札執行の場所及び日時

- (1) 場 所
陸上自衛隊福知山駐屯地 駐屯地厚生センター2F図書室
- (2) 日 時
令和7年2月5日（水）10時00分

5 保証金等

- (1) 入札保証金及び契約保証金
免 除
- (2) 違約金
落札者が「入札及び契約心得」に従って契約の締結手続きをしない場合には、落札者が契約締結に応じないものとみなし、落札価格の100分の5に相当する金額を違約金として徴収し、契約者が契約を履行しない場合は、契約金額の100分の10以上の金額を違約金として徴収する。

6 説明会

実施しない

7 入札方法

落札決定に当たっては、入札書に記載された金額に当該金額の10%に相当する額を加算した金額（当該金額に1円未満の端数があるときは、その端数を切り捨てるものとします。）をもって落札価格とするので、入札者は消費税、地方消費税の課税事業者、免税事業者であることに拘わらず入札書に見積もった金額の110分の100を記載してください。

8 落札決定方法

総品目総額決定

予定価格の範囲内で最低の価格をもって申込をした者を落札者とします。なお、落札者となるべき同価の入札をした者が2名以上ある場合は、くじ引きにより落札者を決定します。

9 契約書の作成

契約書を作成します。契約書記載事項の細部については、落札決定後落札者に説明します。

1 0 入札の無効

- (1) 第1項に示す競争に参加する者に必要な資格のない者が行った入札
- (2) 入札に関する条項に違反した入札
- (3) 入札金額、入札者氏名及び押印が判明し難い入札
- (4) 入札者等が実施した「暴力団排除に関する誓約事項」に基づく誓約に虚偽があった場合の入札

1 1 その他

- (1) 電報・電話・FAXによる入札は、認めません。
- (2) 入札に参加を希望する者は、入札までに資格審査結果通知書の写しを提出してください。（FAX可）
- (3) 代表者以外での入札については、入札までに委任状を提出してください。
- (4) 同等品判定依頼書については、**入札期日3日前（土日祝日を除く）**までに申請されたものを有効とします。
- (5) 郵便による入札については、**入札期日前日17時必着分まで**を有効とします。なお、事前に郵便入札の申し出を第349会計隊契約班まで行うとともに便着の確認を必ずお願いします。また、入札金額が同額による場合は当該入札に関係の無い職員によりくじ引きを実施し、再度の入札となった場合は別途連絡します。
- (6) 市価調査等依頼の場合はご協力をお願いします。
- (7) 入札に参加を希望する者は、「入札及び契約心得」及び「契約条項」の内容について承知のうえ、参加してください。なお、入札及び契約に関する詳細（入札心得等）は下記案内のホームページ又は陸上自衛隊福知山駐屯地第349会計隊 契約班窓口にて閲覧してください。
- (8) 本公告は、海上自衛隊舞鶴地方総監部経理部契約課にも掲示します。また、陸上自衛隊中部方面隊会計隊ホームページ<https://www.mod.go.jp/gsdf/mae/mafin/>にも掲載しています。

(9) 問い合わせ及び連絡先

〒620-8502 京都府福知山市字天田無番地

陸上自衛隊福知山駐屯地 第349会計隊 契約班 担当：山下

T E L 0773-22-4141（内線 347）

F A X 0773-22-9549

M a i l ma349fin-ma@inet.gsdf.mod.go.jp

仕 様 書

- 1 名 称：58号等窓用エアコン設置役務
- 2 場 所：京都府福知山市字天田無番地（陸上自衛隊福知山駐屯地）
- 3 作業期間：令和7年3月18日（火）から令和7年3月28日（金）
- 4 概 要：窓用エアコン（官給品）の設置

設置機器名	規 格	数 量	備 考
窓用エアコン	コロナ製 CW-1625R	57 台	官給品
延長取付枠	窓高さ 1530mm適合品	54 個	受注者負担
延長取付枠	窓高さ 910mm適合品	3 個	受注者負担

5 特記事項

- （1） 疑義事項については、官側と協議する。
- （2） 設置にあたり、建物・物品等に損傷及び汚損を生じた場合には、速やかに監督官へ報告し、指示に従い請負業者の負担にて原状回復を行うものとする。
- （3） 着手前・竣工後の写真は同じアングルで撮影すること。
- （4） 作業工程がわかるよう写真を整理すること。
- （5） コンセント位置により延長コードが必要な場合は、官側にて支給する。
- （6） 官給品以外の資材については全て新品とし、受注者にて準備すること。


6 提出書類

監督官が指示したもの。


7 検 査

作業終了後は監督官に届け出て検査官の実施する完成検査を受け、合格を以って作業完了とする。なお、手直し事項が生じた場合については手直し完了後に再検査を受け、合格を以って作業完了とする。

業務隊長	管理科長	営繕主任	工事企画	管財	施設管理	起案者

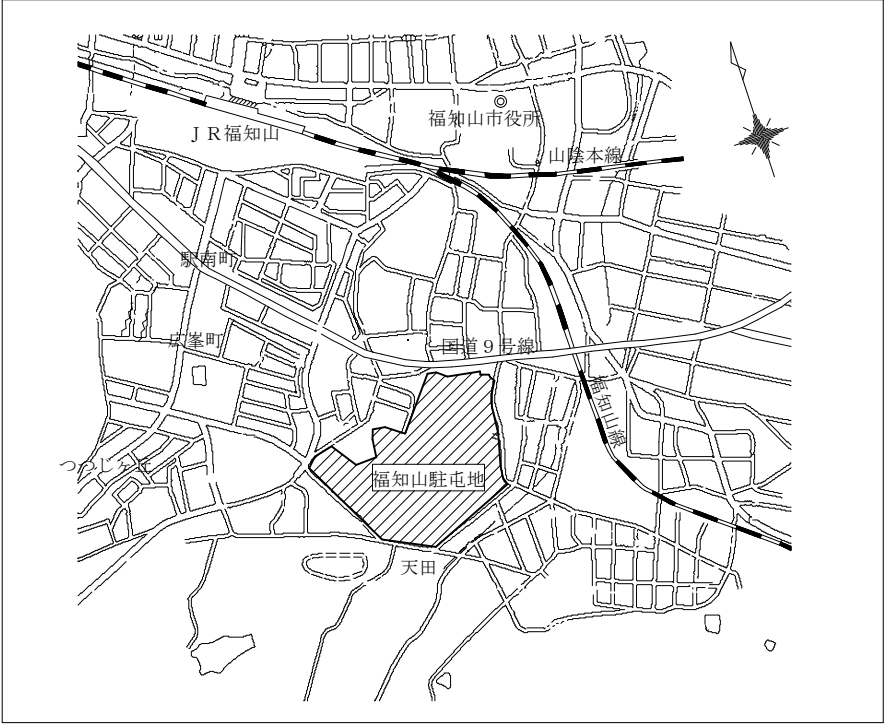


駐屯地案内図 S=NON

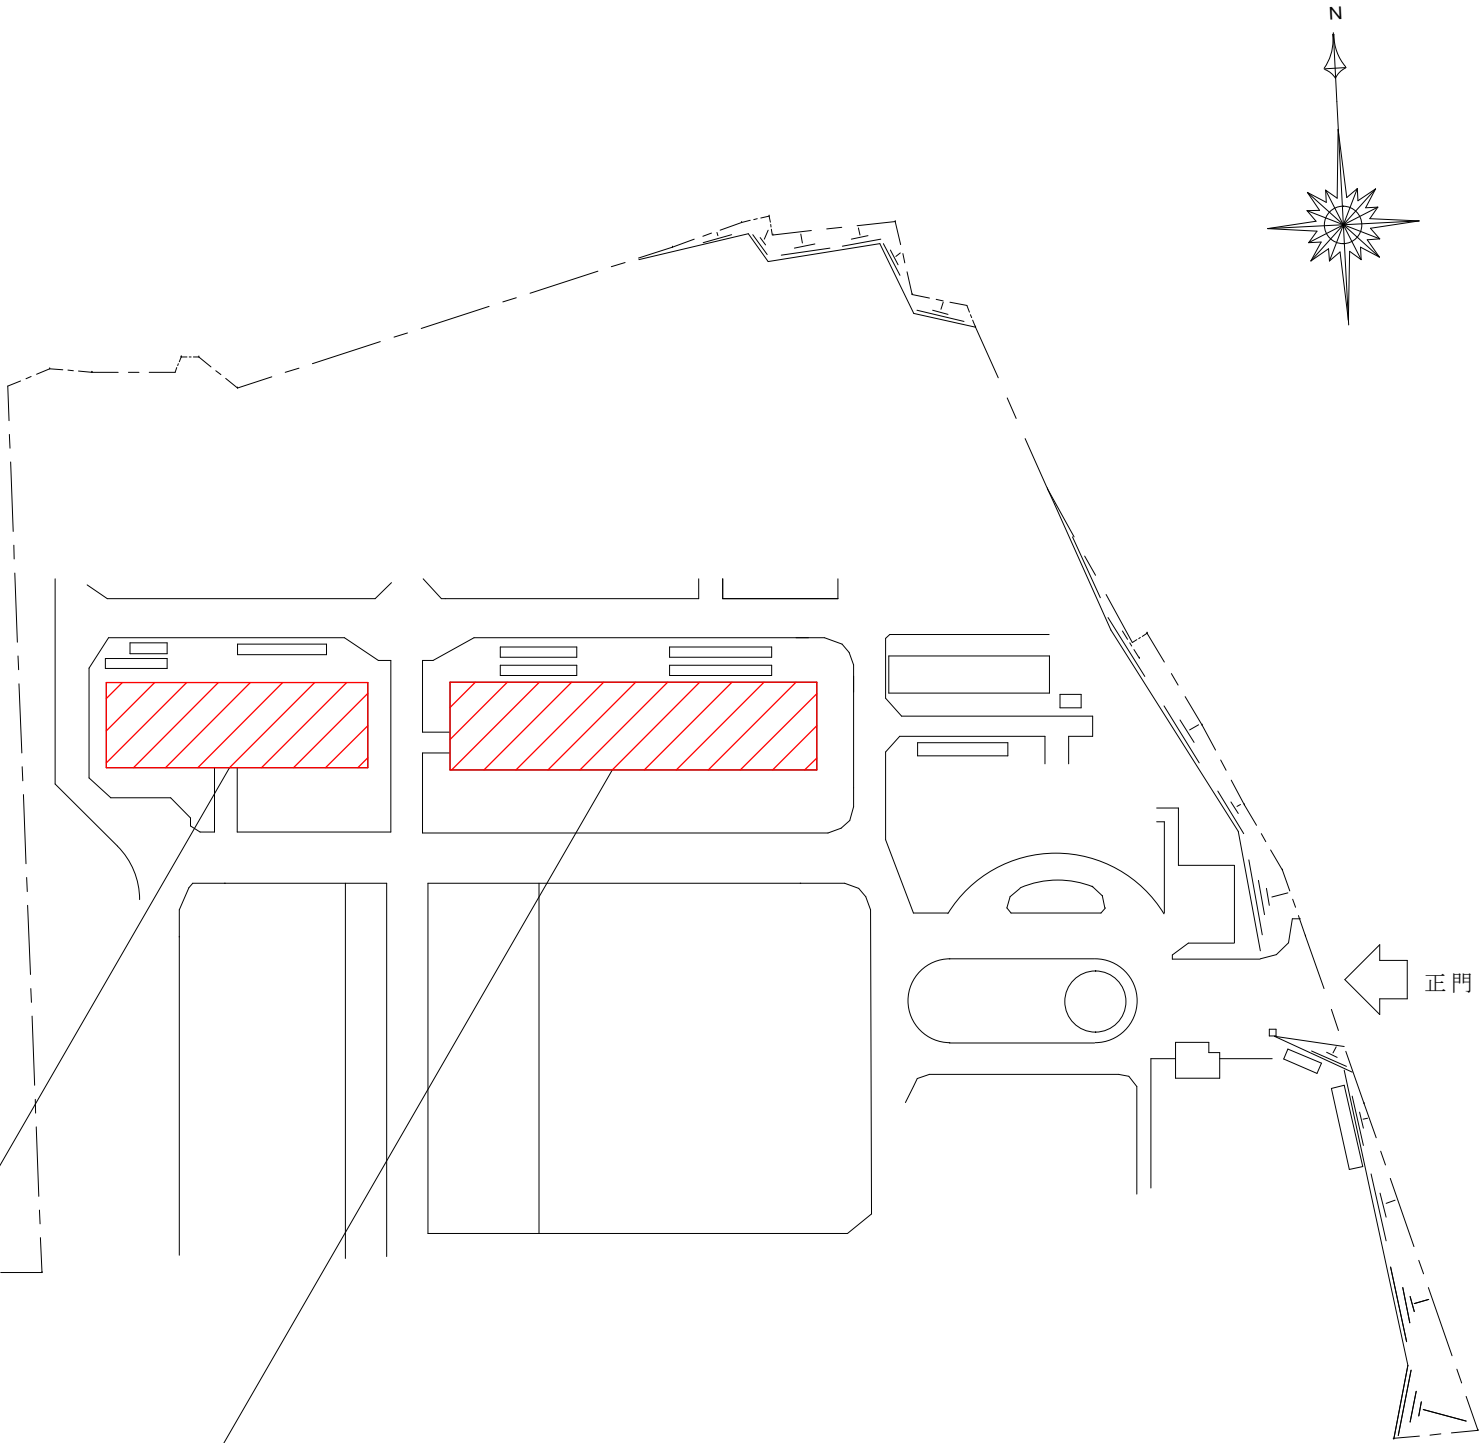


駐屯地配置図 S=NON


件 名	58号等窓用エアコン設置役務		
縮 尺	図 示	図 番	2 / 4
陸上自衛隊福岡駐屯地業務隊管理科営繕班			

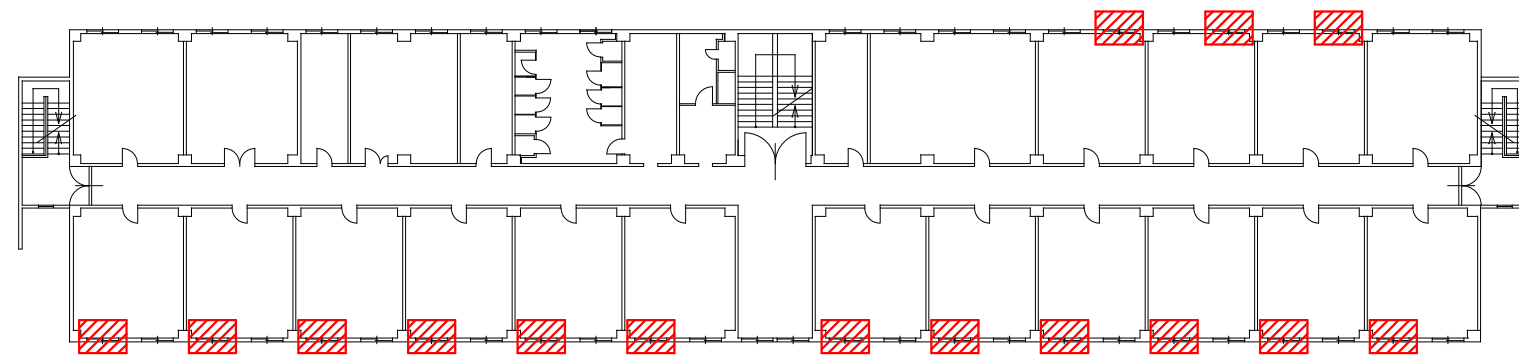

5 8 号建物 3 階平面図

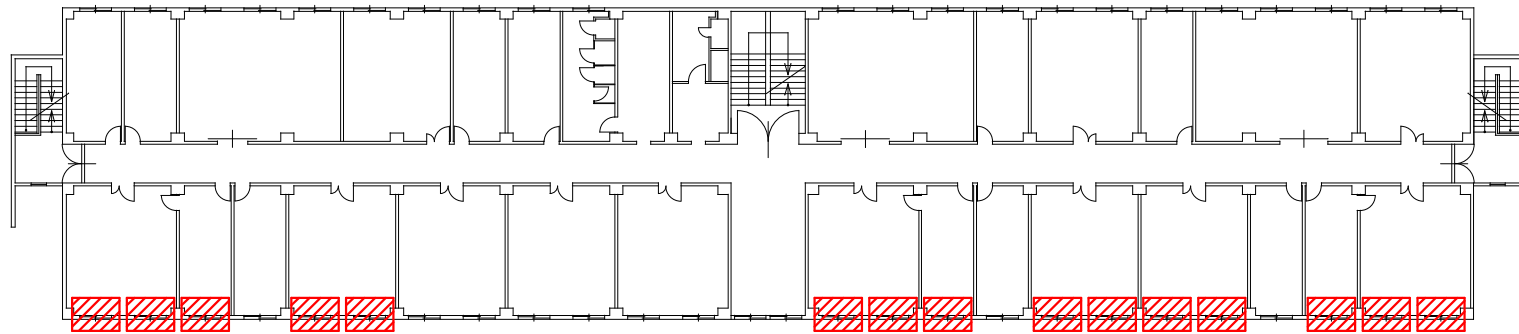


5 8 号建物 2 階平面図

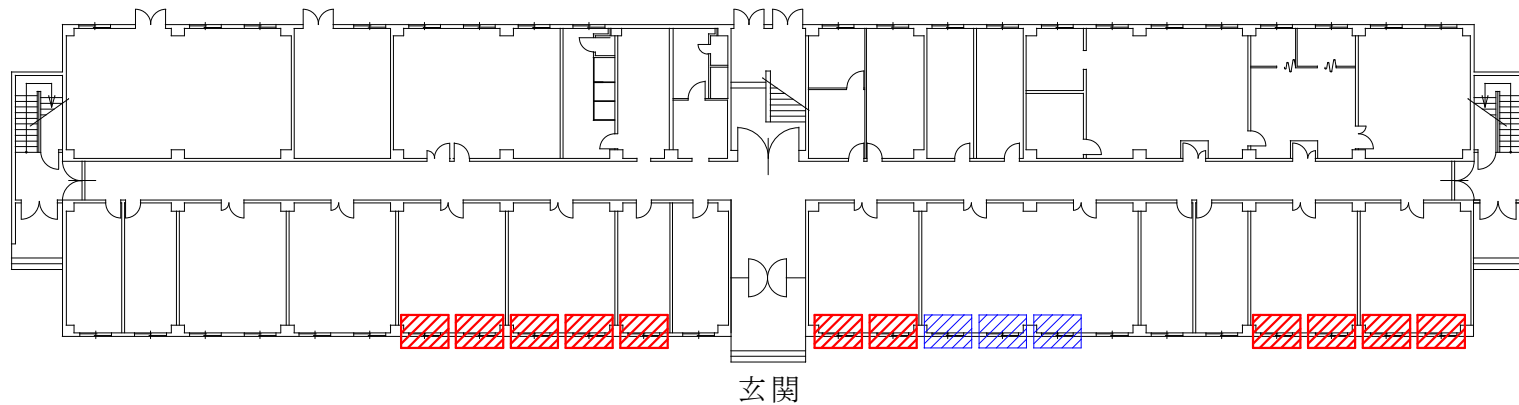


5 8 号建物 1 階平面図

窓枠高さ 1530mm 41か所
窓枠高さ 910mm 3か所

件 名	5 8 号等窓用エアコン設置役務	縮 尺	1/400
種 別	仕様書	図面番号	3 / 4
陸上自衛隊福知山駐屯地業務隊管理科			

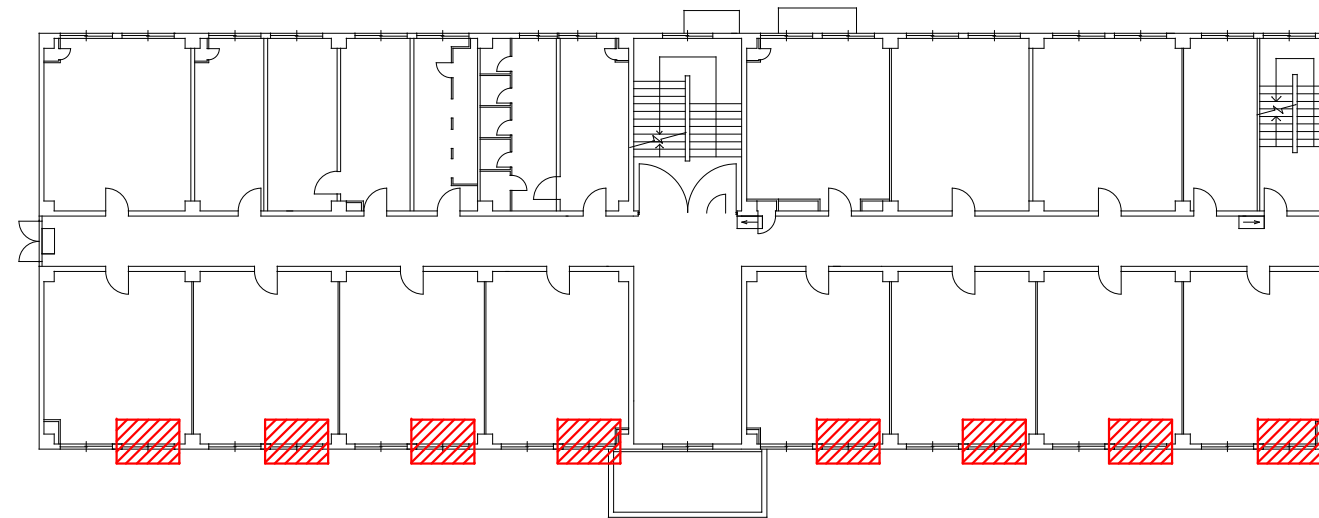

108号建物 2階平面図

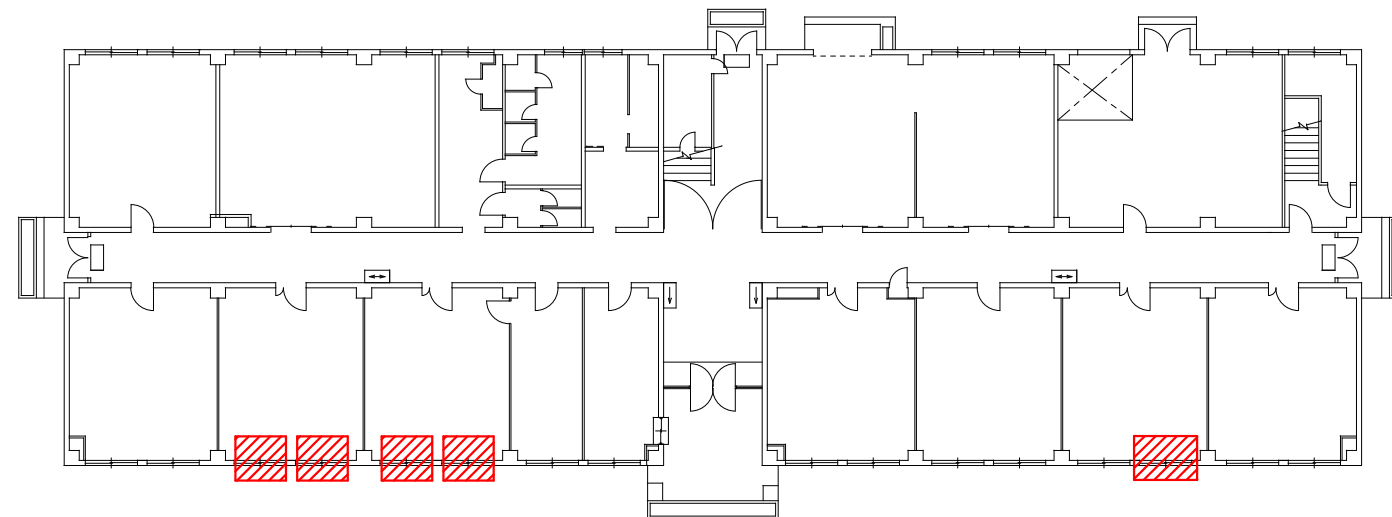

玄関

108号建物 1階平面図

 窓枠高さ 1530mm 13か所

件名	58号等窓用エアコン設置役務	縮尺	1/400
種別	仕様書	図面番号	4 / 4
陸上自衛隊福知山駐屯地業務隊管理科			

入札書

分任契約担当官
陸上自衛隊福知山駐屯地
第349会計隊長 塩津 幸孝 殿

¥ (消費税を含まない) 総品目総額決定

1. 履行期限： 令和 7 年 3 月 28 日
2. 履行場所： 京都府福知山市字天田無番地（陸上自衛隊福知山駐屯地）

上記の公告又は通知に対して「入札及び契約心得」及び「標準契約書等」の契約条項を承諾のうえ見積（入札）いたします。

令和7年2月5日

住 所
商号又は名称
代表者氏名
担当者氏名
担当者電話番号

内 訳（外税）

※押印を省略するには担当者氏名、担当者電話番号の記入が必要です。

No.	品 名	規 格	単位	数量	単 価	金 額	備 考
1	58号等窓用エアコン設置役務	仕様書のとおり	ST	1			
2	入札金額の内訳が確認できる書類の添付をお願いします。						
3							
4							
当社（私（個人の場合）、当団体（団体の場合））は暴力団排除に関する誓約書に定める事項について誓約いたします。

市価調査書

分任契約担当官
陸上自衛隊福知山駐屯地
第349会計隊長 塩津 幸孝 殿

お問い合わせの際は
0773-22-4141（内線347）
担当 山下までお願いします。

¥

（消費税を含まない）

総品目総額決定

1. 履行期限： 令和 7 年 3 月 28 日
2. 履行場所： 京都府福知山市字天田無番地（陸上自衛隊福知山駐屯地）
3. 市価調査書期限： 令和 7 年 2 月 3 日

令和 年 月 日

住 所
商号又は名称
代表者氏名
担当者氏名
担当者電話番号

内 訳（外税）

※押印を省略するには担当者氏名、担当者電話番号の記入が必要です。

No.	品 名	規 格	単位	数量	単 価	金 額	備 考
1	58号等窓用エアコン設置役務	仕様書のとおり	ST	1			
2	市場価格の内訳が確認できる書類の添付をお願いします。						
3							
4							
