

公 告

分任契約担当官
陸上自衛隊大津駐屯地
第397会計隊大津派遣隊長 岩崎 一也

以下のとおり一般競争入札を実施するので、「入札及び契約心得」及び「契約条項」を承知のうえ参加されたい。

1 入札事項

契約実施計画番号		調 達 要 求 番 号		物 品 番 号		仕 様 書 番 号				
4QHC1KA01120		4RQ81AZ1041 0001								
品名 または 件名										
第 2 大津宿舎 3 号棟キッチン設備改修工事										
部品番号 または 規格										
仕様書のとおり										
使 用 器 材 名										
数 量	単位	銘 柄		使 用 期 限 等		グ ル ー プ		指定	検査	包装
1.00	ST									
納地または工事場所				引 渡 場 所						
第 2 大津宿舎				業務隊管理科						
搬 入 場 所				納 期 ま た は 工 期						
第 2 大津宿舎 溝川事務官 内線 2 8 9				令和7年3月31日（月）						

2 競争参加資格

次のいずれかであること
防衛省競争参加資格の「建築一式工事」に係る等級がA、B、C、D等級であること
防衛省競争参加資格の「管工事」に係る等級がA、B、C等級であること
防衛省競争参加資格の「内装仕上工事」に係る等級がA、B、C等級であること
防衛省競争参加資格の「機械器具設置工事」に係る等級がA、B、C等級であること
ただし、細部は注意事項による。

3 契約条項を示す場所

陸上自衛隊大津駐屯地 第397会計隊大津派遣隊 契約班窓口

4 説明会及び入札執行の日時場所

説明会日時場所：実施しない。希望者には個別に対応する。
入札日時場所：令和7年2月13日（木）9時20分 第397会計隊大津派遣隊入札室

5 保証金

入札保証金：免除 契約保証金：免除

6 落札決定方式及び契約方式

落札決定方式：総品目総額 契約方式：一般競争

7 注意事項

別紙のとおり。

1 競争に参加する者に必要な資格に関する事項

次の各項目のすべての条件を満たす者

- (1) 令和5・6年度の競争参加資格（防衛省競争参加資格）において「[建築一式工事](#)」D等級以上又は「[管工事](#)」「[機械器具設置工事](#)」「[内装仕上げ工事](#)」C等級以上の資格を有する者。
- (2) 予算決算及び会計令第70条の規定に該当しない者であること。
なお、未成年者、被補佐人又は被補助人であって、契約締結のために必要な同意を得ているものは、同条中、特別の理由がある場合に該当する。
- (3) 予算決算及び会計令第71条の規定に該当しない者であること。
- (4) 契約担当官等から指名停止の措置を受けている期間中の者でないこと。
- (5) 都道府県警察から暴力団関係業者として防衛省が発注する工事等から排除するよう要請があり、当該状態が継続している有資格業者については、競争参加を認めない。
- (6) 入札後、契約を締結するまでの間に、都道府県警察から暴力団関係業者として防衛省が発注する工事等から排除するよう要請があり、当該状態が継続している有資格業者とは契約を行わない。
- (7) 入札者心得に定める「暴力団排除に関する誓約事項」に基づく誓約を行わない者の競争参加を認めない。
- (8) 防衛省大臣官房衛生監、防衛政策局長、防衛装備庁長官又は陸上幕僚長から「装備品等及び役務の調達に係る指名停止等の要領」に基づく指名停止の措置を受けている期間中の者でないこと。
- (9) 前号により現に指名停止を受けている者と資本関係又は人的関係のある者であって、当該者と同種の物品の売買又は製造若しくは役務請負について防衛省と契約を行おうとする者でないこと。
- (10) 原則、現に指名停止を受けている者の下請負については認めない。ただし、真にやむを得ない事由を該当する省指名停止権者が認めた場合には、この限りでない。
- (11) 情報保全に係る履行体制について、適切な体制を有すると確認できる者。業務従事者若しくは親会社等の国籍が、発注者との契約に違反する行為を求められた場合に、これを拒む権利を実効性をもって法的に保障されない国又は地域に該当する者及び国連安保理決議において労働許可を提供しないことが決定されている国又は地域に該当する者は入札参加を認めない。

2 契約条項等を示す場所

- (1) 陸上自衛隊大津駐屯地 第397会計隊大津派遣隊 契約班
- (2) 陸上自衛隊中部方面隊ホームページ <http://www.mod.go.jp/gsdf/mae/mafin/> 内の「入札及び契約心得」による。

3 競争入札執行の場所及び日時等

- (1) 場 所
陸上自衛隊大津駐屯地会計隊入札室
- (2) 日 時
令和7年2月13日（木） 09時20分
- (3) その他
新型コロナウイルス等感染防止のため郵便入札のみ受け付ける。

4 保証金等

- (1) 入札保証金及び契約保証金：免 除
- (2) 違約金： 落札者が「入札及び契約心得」に従って契約の締結手続きをしない場合には、落札者が契約締結に応じないものとみなし、落札価格の100分の5に相当する金額を違約金として徴収し、契約者が契約を履行しない場合は、契約金額の100分の10以上の金額を違約金として徴収する。

5 入札説明会

実施しない。ただし、現場確認の希望者には個別に対応する。

6 入札方法

入札書に記載する金額は、消費税及び地方消費税相当額を含まない金額（外税）を記入すること。

7 落札決定方法

総品目総額決定

落札決定にあたっては、入札書に記載された金額に、当該金額の10%（軽減税率対象品目8%）に相当する額を加算した金額（当該金額に1円未満の端数があるときは、その端数金額を切り捨てるものとする）をもって落札（決定）金額とするので、入札者は消費税、地方消費税の課税事業者、免税事業者であることに拘わらず入札書には、見積もった金額の110分の100（軽減税率対象品目については108分の100）を記載すること。

入札金額が当隊所定の予定価格の範囲内の最低価格の入札書を落札者とする。

なお、落札者となるべき最低価格入札が2名以上ある場合は抽選により落札者を決定する。

8 契約書の作成

- (1) 落札者は落札決定後、契約書を陸上自衛隊「建設工事に係る標準契約書」の様式により遅滞なく作成し提出することとし、適用する特約条項として「談合等の不正防止に関する特約条項」及び「暴力団排除に関する特約条項」を付す。
- (2) 契約金額が50万円に満たない場合は契約書を省略する場合がある。

9 入札の無効

- (1) 第1項に示す競争に参加する者に必要な資格のない者が行った入札
- (2) 入札に関する条項に違反した入札
- (3) 入札金額、入札者氏名及び押印が判明し難い入札
- (4) 入札者等が実施した「暴力団排除に関する誓約事項」に基づく誓約に虚偽があった場合の入札
- (5) 入札書は、当隊所定の様式を使用するものとする。

10 その他

- (1) 電報・電話・FAXによる入札は、認めない。
- (2) 代理人による入札については、委任状を提出すること。
- (3) 郵便による入札の場合は入札日前日17時までに必着となるよう発送すること。

なお、郵送する際は、封緘後の封緘印の処置を実施し、事前に連絡をするとともに、便着の確認を電話にて行うこと。

- (4) 予定価格に達しない場合は再度入札を実施する。郵便による入札がない場合は当日実施し、郵便による入札がある場合は別途連絡します。
- (5) この入札に関する公告は、

陸上自衛隊大津駐屯地	第397会計隊大津派遣隊
陸上自衛隊大久保駐屯地	第397会計隊
陸上自衛隊今津駐屯地	第397会計隊今津派遣隊
陸上自衛隊宇治駐屯地	調達会計部契約課

に掲示しています。
また、陸上自衛隊中部方面隊ホームページ
<https://www.mod.go.jp/gsdf/mae/mafin/> に掲載しています。
- (6) 入札へ参加を希望する者は資格審査結果通知書の写しを提出すること。
(FAX可)

- (7) 入札書は、随時第397会計隊事務所において配布します。
また、中部方面隊ホームページよりダウンロードすることもできる。

(8) 問い合わせ及び連絡先

ア 入札及び契約に関する事項

〒520-0002 滋賀県大津市際川1-1-1

陸上自衛隊大津駐屯地 第397会計隊大津派遣隊 契約班

担当：岩崎

TEL 077-523-0034（内線345）

FAX 077-525-1324（直通）

イ 仕様書等に関する事項

陸上自衛隊大津駐屯地業務隊管理科

担当：溝川（内線289）

仕 様 書

- 1 件 名：第2大津宿舍3号棟キッチン設備改修工事
- 2 場 所：滋賀県大津市際川2丁目14番3号
- 3 期 間：契約締結日 ～ 令和7年3月31日
- 上記については書類提出期間を含むものとし、作業については、
3月10日までに完了するものとする。
- 4 概 要：陸上自衛隊大津駐屯地が管理する第2大津宿舍3号棟のキッチン更新
工事を行うものである。

区分	工事内容	単位	数量	備考
機 械 設 備 工 事	流し台 W1500 撤去・新設	台	3	
	コンロ台 W700 撤去・新設	台	3	
	コンロ台バックガード 撤去・新設	組	3	
	吊戸棚 W1500 撤去・新設	台	3	
	水切棚 W900 撤去・新設	個	3	ステンレス製
	レンジフード W600 撤去・新設	台	3	
	シンク台混合栓 撤去・新設	個	3	
	2口立型ヒューズガス栓 撤去・新設	個	3	
	止水栓 新設	個	3	
	流し元灯 撤去・新設	台	3	

- 5 共通工事
- (1) 本工事は、本仕様書・図面・メーカー仕様・消防法及び関係諸規則に基づき実施する。また、国土交通省公共建築改修工事標準仕様書（建築工事・電気設備工事・機械設備工事）令和4年度版の基準に基づき施工すること。
- (2) 着工に先立ち工程表を作成し、監督官の承諾を受けるものとする。
- (3) 現場管理・安全管理
- ア 請負者は、施工の実施によって部隊等の施設に対し損害を与えた場合は、損害の事項に対して現状復旧する。
- イ 現場の風紀・衛生・盗難予防について必要な事項を施すとともに、請負者の責任において管理する。
- ウ 現場は、常に整理整頓に心がけ、必要に応じ清掃等を実施するものとする。
- エ 請負者は、作業条件を関係者に十分把握させるとともに、作業員に対して安全教育を実施し、安全な作業方法及び安全点検を実施するものとする。
- (4) 作業に必要な電気・水については、請負者において準備するものとする。
- (5) 作業時実施場所以外への立ち入り及び指定場所以外での喫煙は禁止する。
- (6) 作業時間は、平日の午前8時30分から午後4時30分までとする。
- (7) 完成後、1年間における施工の不備等による損傷は、請負業者の負担で無償修復とする。メーカーによる追加保証及びB.L認定保証がある場合はこの限りではない。

6 提出書類

- (1) 工程表（契約後速やかに）
- (2) 現場代理人等通知書（契約後速やかに）
- (3) 施工体制台帳及び施工体系図（下請負者の設定がある場合）
- (4) 材料当承認願（着手前、承認図と共に）
- (5) 着工届（着手前）
- (6) 竣工届（完了後速やかに）
- (7) 作業写真
- ※ 作業写真は、作業前・作業中・作業後及び監督官の指示する写真を撮影し、作業完了後サードサイズでA4アルバムに整理の上提出する。
- (8) その他監督官が指示するもの。

7 検 査

作業終了後、検査官による検査を受け合格をもって完了とする。手直しが生じた場合は、手直し後再度検査を受け、合格をもって完了とする。

8 特記事項

- (1) 本工事に使用する材料は全て新品とし、監督官に材料承認願を提出し、承認されたものを使用すること。
- (2) 工事に際し、適切に養生し、周囲の汚損及び破損がないように注意すること。
- (3) 工事による発生材のうち、監督官が指示するもの（金属類の売却可能品）については分解・分別のうえ官側に引き継ぐものとし、調書を添えて駐屯地内の指示された場所に搬入集積する。その他の発生材については関係法規に準じて合規適正に処分すること。また、マニフェスト等の証明書の写しを提出すること。
- (4) 施工完了後、各配管等から漏れが無いことを確認すること。
- (5) 本仕様書及び図面に記載無き事項といえども施工上、当然必要な事項については請負業者の負担において実施すること。疑義が生じた場合は、監督官と協議すること。また、軽微な変更については契約変更を行わないものとし、工事打合せ簿をもって処置することとする。
- (6) 本仕様書及び図面に記載されている寸法等については、標準寸法であるため、事前に現場で採寸を実施したうえで施工すること。
- (7) 施工日時については監督官と確実に調整し、工程表を提出すること。
- (8) 施工に際し、設備・配管等の納まりの関係から本仕様により難しい場合は現場の納まりを優先する。その際に生じた軽微な変更に伴う金額の増減は発生しないものとする。

件 名	第2大津宿舍3号棟キッチン設備改修工事	縮 尺	図 番
種 別	仕様書	—	1/5
大津駐屯地業務隊			

9 材料仕様


使用する資材について参考型番を下記に示す。B L規格品を基準とし、同等品以上のものを使用し、監督官の承認を受けること。

- (1) 流し台
メーカー：クリナップ 型番：EGTS-150MF
- (2) コンロ台
メーカー：クリナップ 型番：EGTS-70K
- (3) コンロ台バックガード
メーカー：クリナップ 型番：EG-70B
- (4) 吊戸棚
メーカー：クリナップ 型番：BWGTS-30F
BWGTS-120
- (5) 水切棚
メーカー：クリナップ 型番：2SPT-90
- (6) レンジフード
メーカー：三菱電機 型番：V-603K8-BL
- (7) シングル混合水栓
メーカー：リクシル 型番：SF-HB452SYX
- (8) 止水栓
メーカー：サンエイ 型番：V21A-13
- (9) 流し元灯
メーカー：パナソニック 型番：LGBS2097LE1
- (10) 2口立型ヒューズガス栓
メーカー：藤井合金製作所 型番：FV715A-12
L2200×D100×t1.5
- (11) SUS面台
H900×W100×t1.5
- (12) SUS面台エンド幕内


10 施工箇所

第2大津宿舎3号棟【314号室】【31号室】【33号室】

件名	第2大津宿舎3号棟キッチン設備改修工事	縮尺	図番
種別	仕様書	—	2/5
	大津駐屯地業務隊		




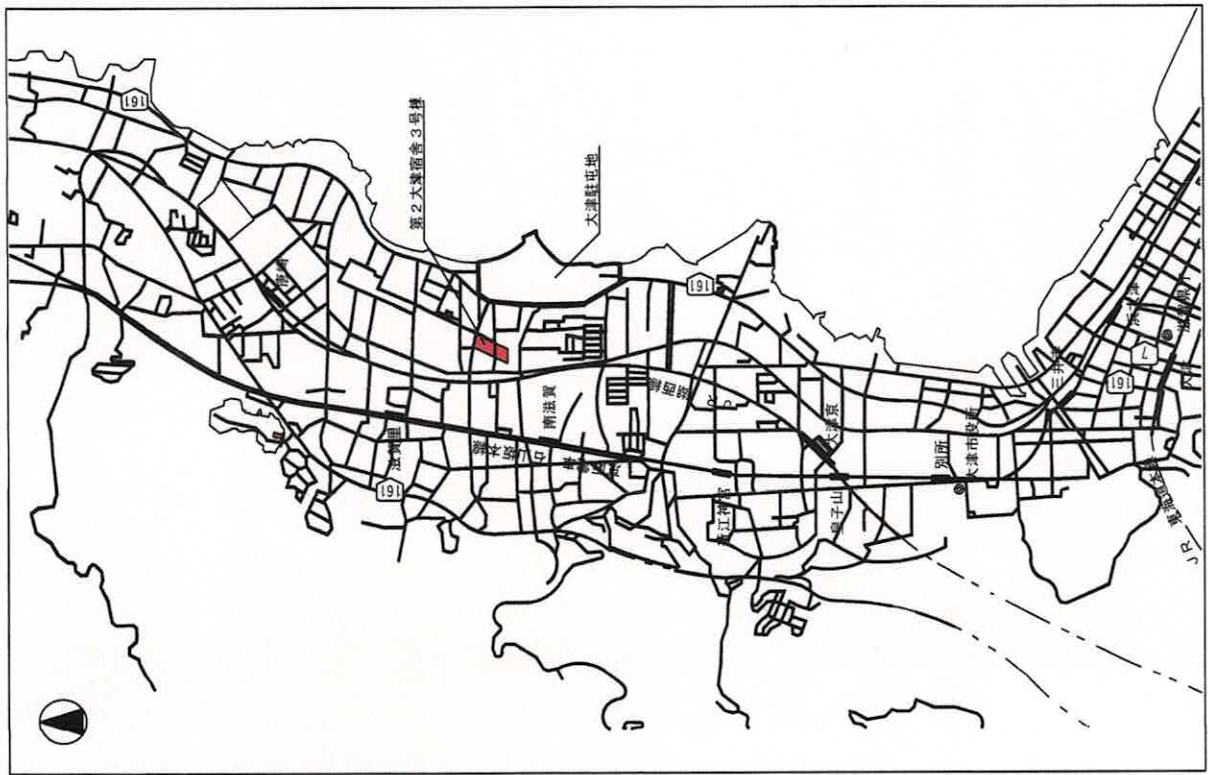


案内図 S=1/35,000

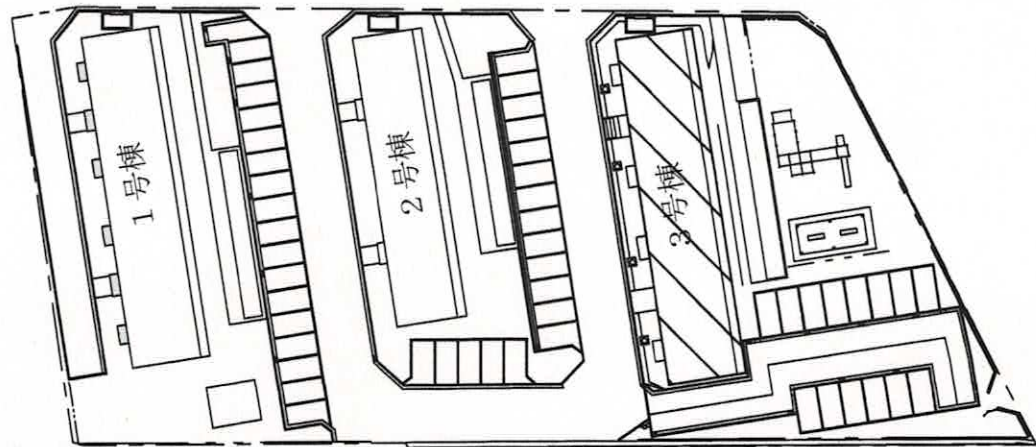

第2大津宿舎3号棟配置図 S=1/3,000

件名	第2大津宿舎3号棟キッチン設備改修工事	縮尺	図番
種別	案内図・配置図	図示	3/5
大津駐屯地業務隊 管理科 営繕班			

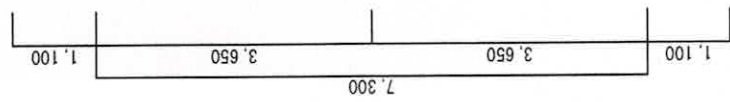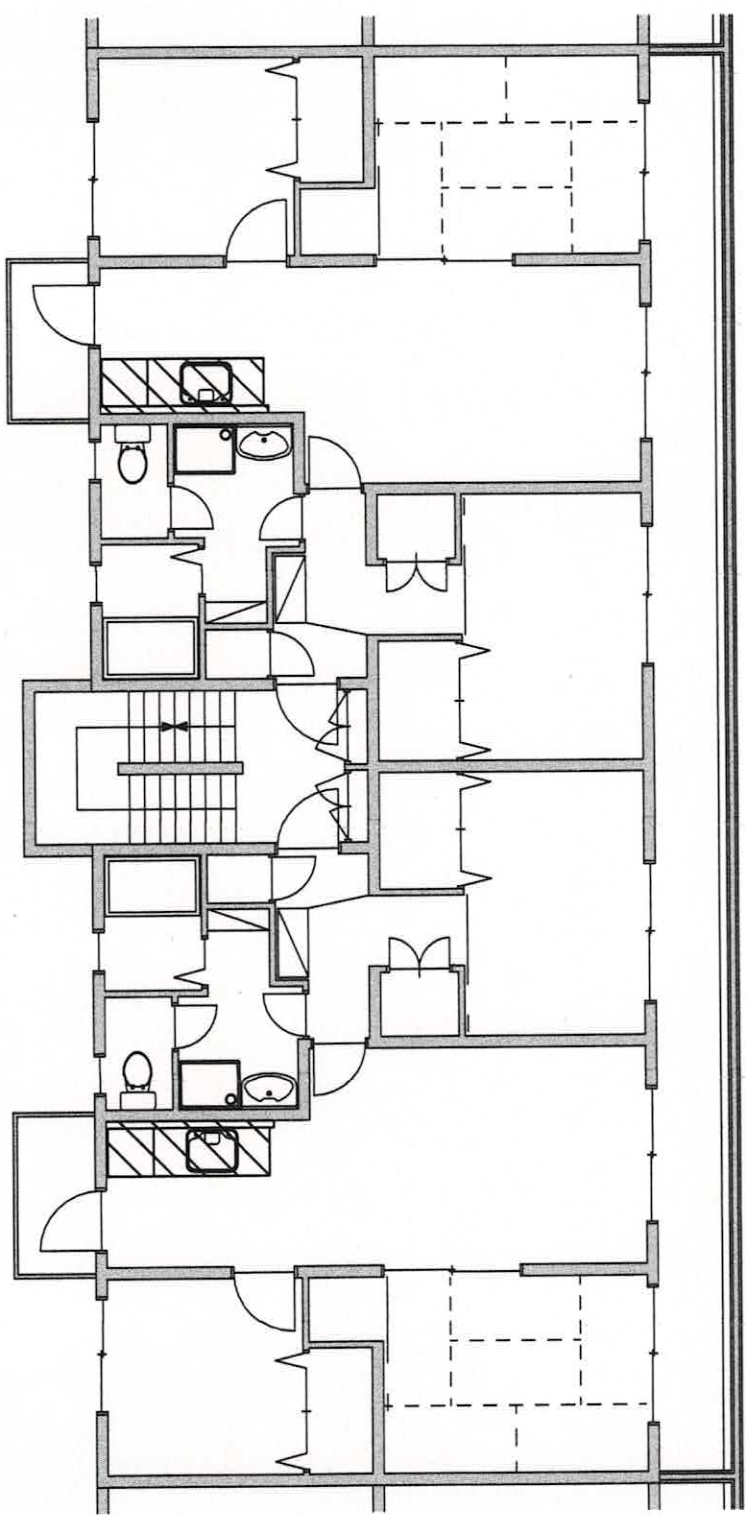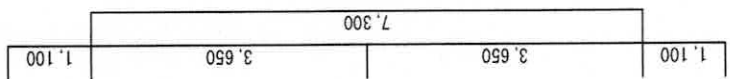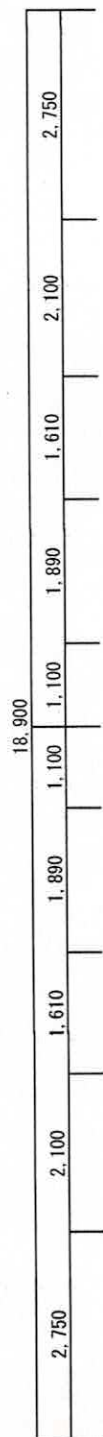


【331号室】
【333号室】




【314号室】

第2大津宿舎3号棟平面図

件名	第2大津宿舎3号棟キッチン設備改修工事	縮尺	図番
種別	平面図	1/100	4/5
大津駐屯地業務隊 管理科 営繕班			

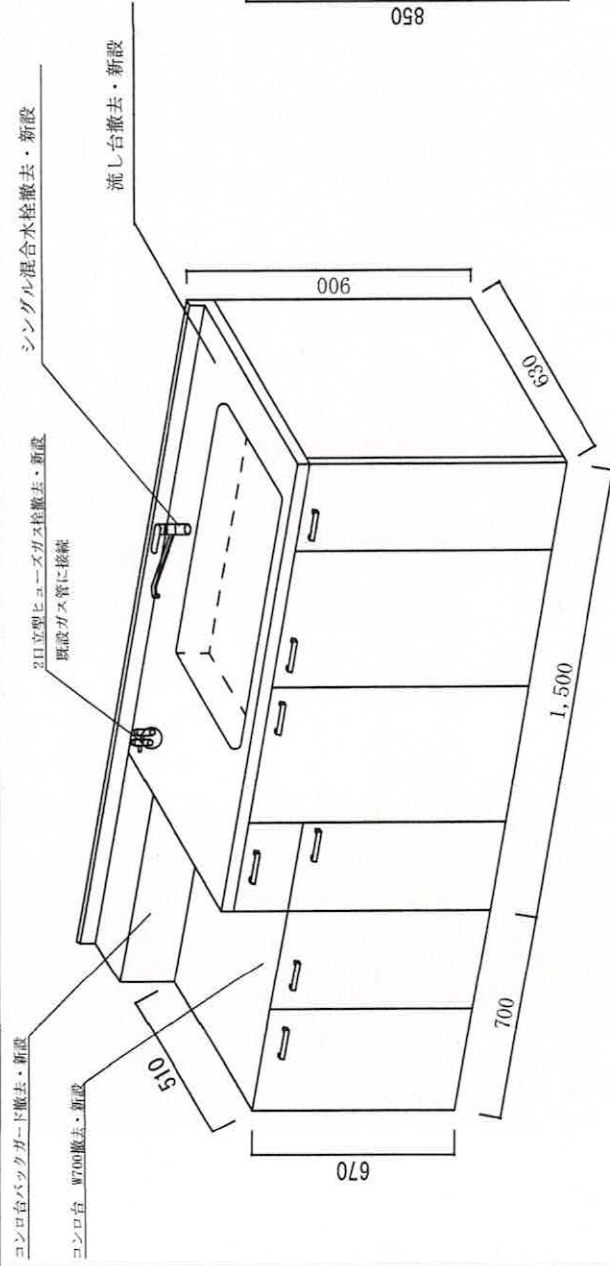

※キッチン新設時は、カランパックを設けて取付し、周囲をシーリングにて納めること。
ガス栓取付時は、ガス供給会社による再接続を実施後、漏洩点検をすること。

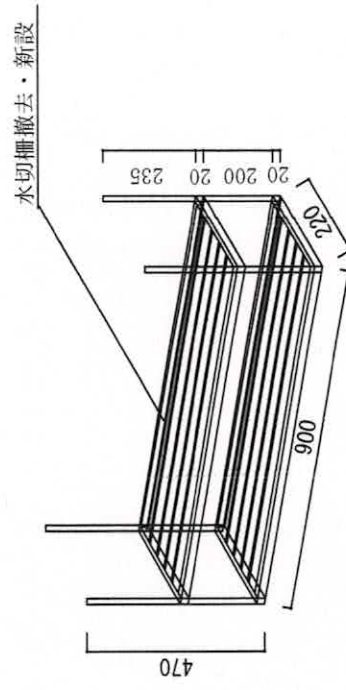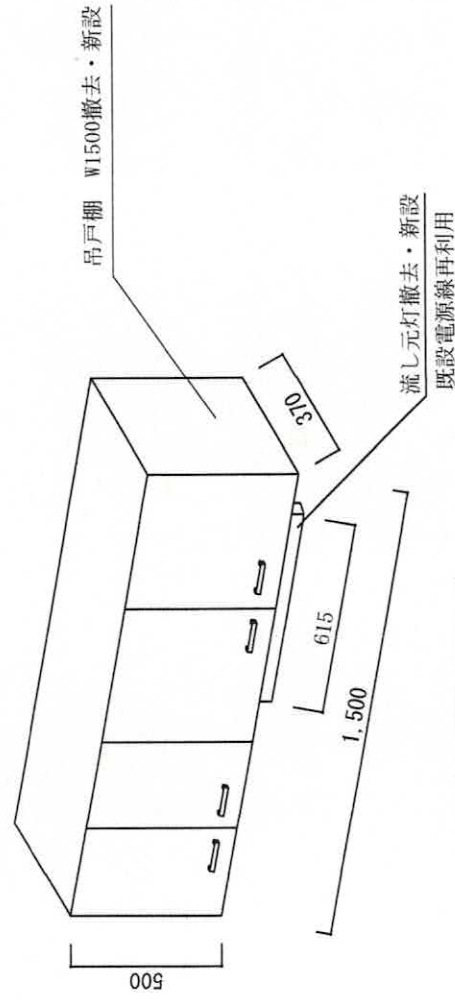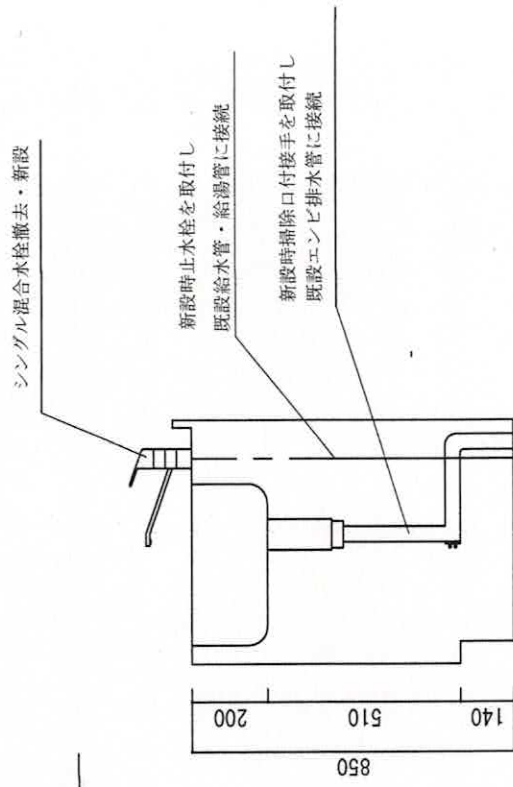

件名	第2大津宿舍3号棟キッチン設備改修工事	縮尺	図番
種別	詳細図	図示	5/5
大津駐屯地業務隊 管理科 営繕班			

入札参加申込書

分任契約担当官
陸上自衛隊大津駐屯地
第 3 9 7 会計隊大津派遣隊長 殿

※申込書と一緒に資格審査結果通知書を F A X してください。
※入札を辞退する場合は必ず入札日の前日までに連絡してください。

件 名	第 2 大津宿舎 3 号棟キッチン設備改修工事
会 社 名	
代 表 者 名	
法 人 番 号	
住 所	〒
電 話 番 号	
F A X 番 号	
メ ー ル ア ド レ ス	
担 当 者 名	

本 件 担 当	陸上自衛隊大津駐屯地 第 3 9 7 会計隊大津派遣隊長 岩崎
T E L	0 7 7 - 5 2 3 - 0 0 3 4 (内線 3 4 5)
F A X	0 7 7 - 5 2 5 - 1 3 2 4

官側記載欄

チェック	コメント
☐	資格審査結果通知書を受領しました。
☐	入札参加申込書を受領しました。
☐	市場価格調査書を受領しました。
☐	入札書を受領しました。

入 札 書

工事名（業務の名称）：第2大津宿舎3号棟キッチン設備改修工事

入札金額（税抜）：

上記の金額をもって、公告及び入札心得書等の条項を承諾の上、入札します。

令和 年 月 日

分任契約担当官

陸上自衛隊大津駐屯地

第397会計隊大津派遣隊長 殿

住所
商号又は名称
役職
氏名

※ 内訳（様式随意）も添付すること。

日

市場価格調査書

準備期間	日間
施工期間	日間
産廃処分期間	日間

住所・会社名・代表者氏名

↑ 日数をご記入ください。

¥

※令和7年2月7日12時00分までにFAX願います。

[illegible]