

変 更 公 告

分任契約担当官
陸上自衛隊福知山駐屯地
第349会計隊長 塩津 幸孝

公告第129号「118号建物受水槽給水管更新工事（令和7年1月22日）」に係る入札について、内容の一部を下記のとおり変更するので、関係事項を承知のうえ参加されたい。

1 変更事項

仕様書を別添のとおり変更する。

2 入札に関する事項の問い合わせ先

〒620-8502 京都府福知山市字天田無番地

陸上自衛隊福知山駐屯地 第349会計隊 契約班 川崎

TEL 0773-22-4141（内線 542）

FAX 0773-22-9549

Mail ma349fin-ma@inet.gsdf.mod.go.jp

仕 様 書

- 1 名 称： 118号建物受水槽給水管更新工事
2 場 所： 京都府福知山市宇天田無番地（陸上自衛隊福知山駐屯地）
3 期 間： 契約締結日 ～ 令和7年3月28日
4 概 要： 118号建物用受水槽の故障した給水管の更新を行う。

No.	項 目	概 要	数 量	備 考
I	機械工事			
1	配管工事			
(1)	配管取替	SGP-VA15A 継手：管端防食管継手	2.3m	既設撤去、既設埋設の開口仕舞い含む
(2)	ゲートバルブ取替	KITZ15A 型番 FH 同等品	1 個	既設撤去含む
(3)	配管支持材取替	鋼製	2 個	既設撤去含む
2	保温工事			
(1)	配管保温取替	15A 用、ラッキング ポリスチレンフォーム	1.9m	既設撤去含む
3	はつり工			
(1)	コア貫通	15A 用	1 箇所	配管と開口との隙間の開口仕舞い含む

5 一般事項

- (1) 本工事は、本仕様書・図面及び国土交通省公共工事標準仕様書（建築工事・改修工事編）に基づき施工する他、メーカーの施工方法に基づき施工する。
- (2) 施工に際し仕様書及び図面に疑義を生じた場合は、すべて担当官と協議し、また、軽微な変更を担当官が指示した場合は、その指示により施工する。
- (3) 着工に先立ち工程表を作成し、担当官の承諾を受けるものとする。
- (4) 工事実施に際し、本仕様書等に記載無き事項と雖も、実施上必要な作業等については、受注者により良心的に実施をすること。
- (5) 本仕様書及び図面に記載されている寸法については、あくまでも標準寸法であるため、実際の施工に際しては、必ず現地にて採寸を行い実施すること。それにより、材料の寸法・取り付け位置または取り付け方法を多少変更する等の軽微な変更がある場合は監督官の指示によって行うこと。この場合において契約金額の増減または工期の延長等はしないものとする。
- (6) 現場管理・安全管理
ア 受注者は、工事の実施によって部隊等の施設に対し損害を与えた場合は、損害の事項に対し賠償するものとする。
イ 現場の風紀・衛生・盗難予防について必要な事項を施すとともに、受注者の責任において管理するものとする。
ウ 現場は、常に整理整頓に心がけ、必要に応じ清掃等を実施するものとする。
エ 受注者は、施工条件を関係者に十分把握させるとともに、作業員に対して安全教育を実施し、安全な作業方法及び安全点検を実施するものとする。
- (7) 電気・水道・火気等の使用について
ア 工事に必要な電気・水についてはすべて有償とし、受注者によるメーターの設置又は官側の指示する方法により使用量を算定する。
イ 火気を使用する場合は、あらかじめ担当官に許可を得た後、使用することとする。
- (8) 作業時間は、午前8時15分から午後5時までとする。また時間外・土曜・日曜及び祝日等に作業を実施する場合は、担当官の許可を得ることとする。
- (9) 工事実施場所以外への立ち入り及び指定場所以外での喫煙は禁止する。

6 特記事項

- (1) 本工事で使用する材料は、使用する前に材料検査簿に基づき担当官の検査を受け、合格品のみ使用すること。なお、使用材料はすべて新品とする。
- (2) 工事施工上必要な仮設等の設置に関しては、工事の進行に適宜対応出来るよう、受注者により準備・設置等を行うこと。
- (3) その他不明事項は担当官と協議すること。
- (4) 工事に伴う発生材は、金属類及び再利用可能なものについては、発生材調書と共に部隊側に引継ぐものとする。その他のものについては、請負者の責任において場外搬出処分とすること。


7 提出書類

担当官が指示するもの。


8 検 査

工事完了後、現場清掃の上担当官に届出た後、検査官の竣工検査を受け合格をもって竣工とする。ただし、手直し事項が生じた場合は、手直し完了後再検査を受け、合格をもって竣工とする。

工 事 称	118号建物受水槽給水管更新工事	図 面 番 号	全 3 葉 の 内 1
図 名 称	仕様書	縮 尺	
		—	

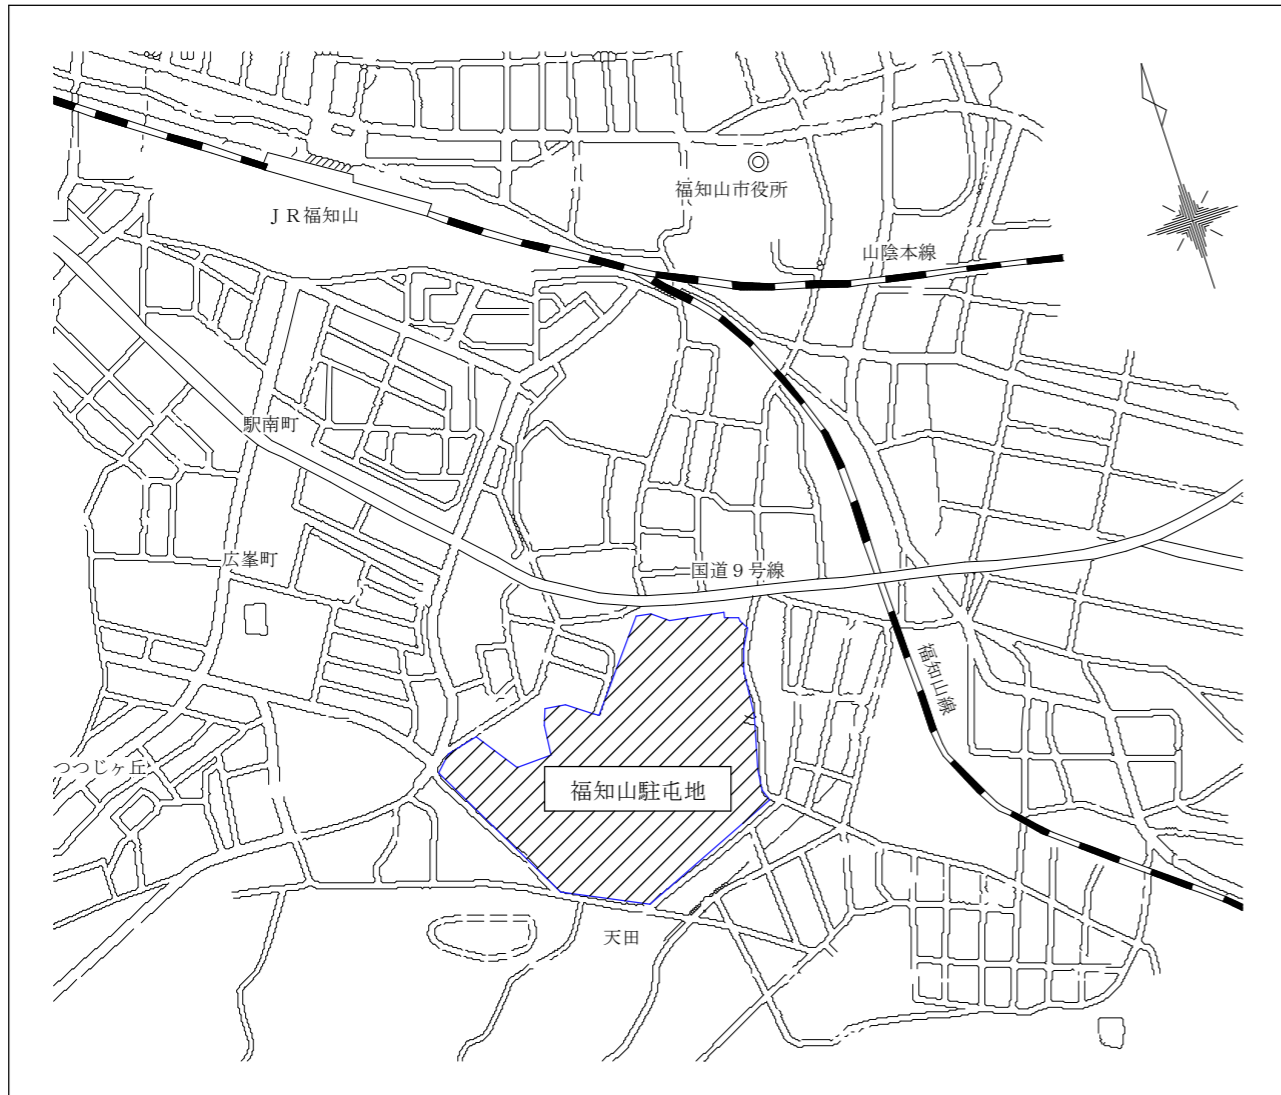


案内図


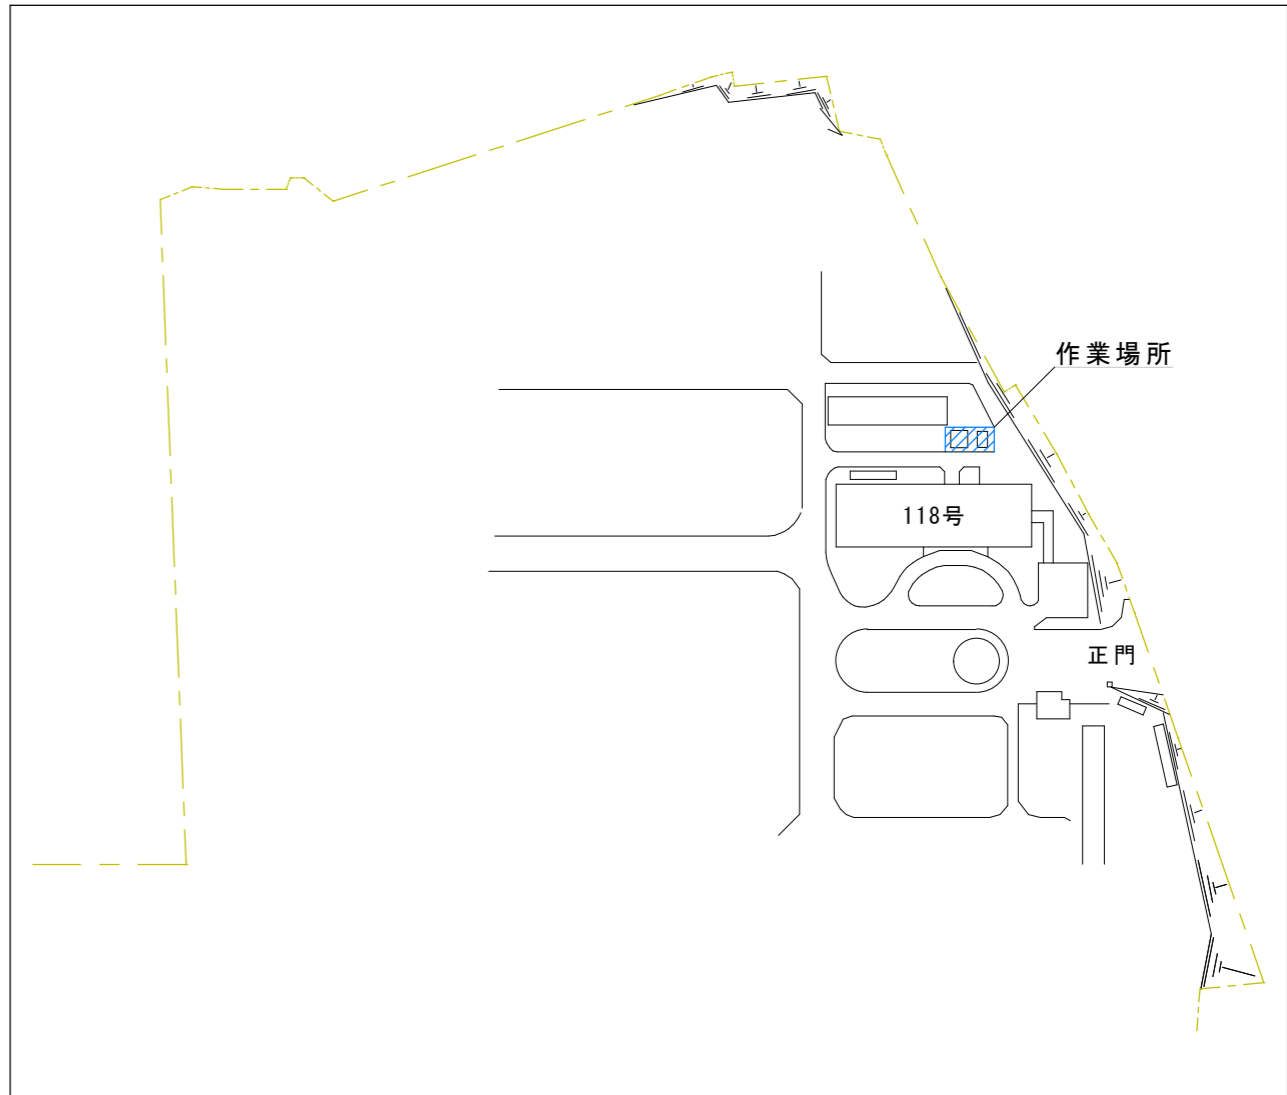


配置図

作業名称	118号建物受水槽給水管更新工事	図面番号	全3葉の内2
図名	案内図・配置図	縮尺	-

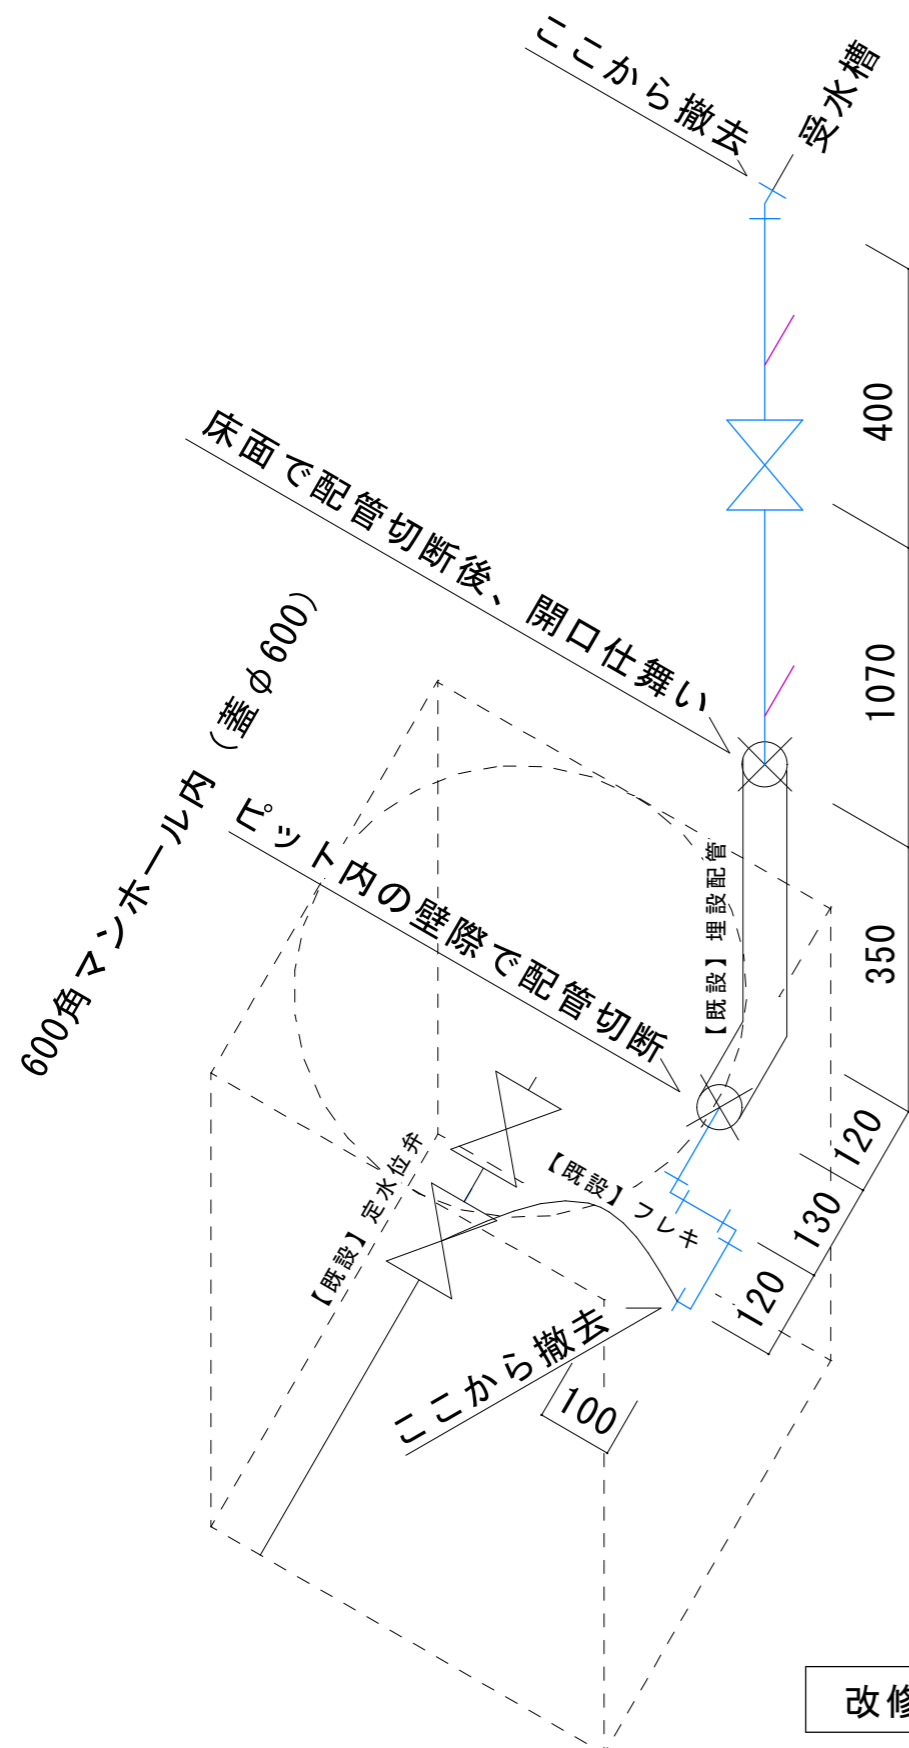

改修前（撤去）

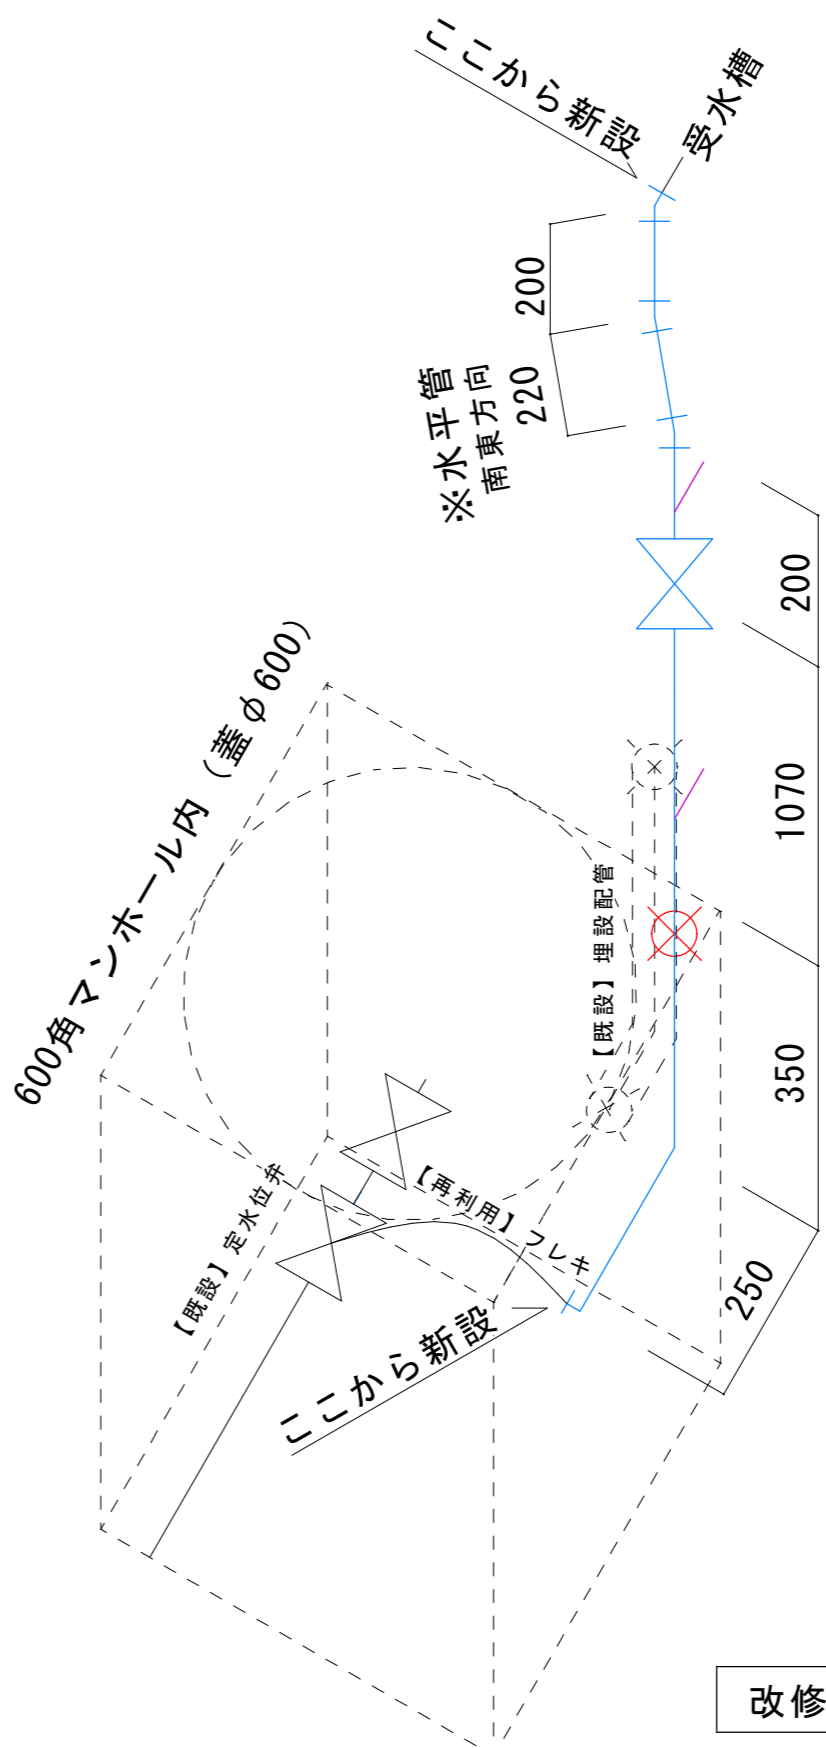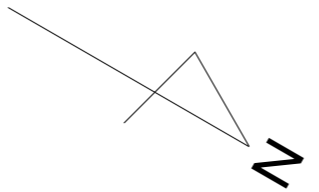

改修後（新設）

区分	記号	作業名	規格	数量	備考
取替	—	鋼管	SGP-VA15A・管端防食管継手	2.3m	既設撤去、既設埋設管の開口仕舞い含む
取替	—	保温	15A用 ラッキング・ポリスチレンフォーム	1.9m	既設撤去含む
取替	⊗	ゲートバルブ	15A KITZ製 型番:FH 同等品	1個	既設撤去含む
取替	—	配管支持材	鋼製	2個	
新設	⊗	ダイヤモンドコア貫通	15A用	1箇所	配管との隙間の開口仕舞い含む

作業名称	118号建物受水槽給水管更新工事	図面番号	全3葉の内3
図面名称	配管図	縮尺	1/10