

公 告

分任契約担当官
陸上自衛隊大久保駐屯地
第 3 9 7 会計隊長 八木 健作

下記のとおり一般競争入札を実施します。陸上自衛隊の入札及び契約心得、建設工事に係る入札心得書をご承知の上、ご参加下さい。

1 競争入札に付する事項

- (1) 件 名 : 大久保 (6) 2 3 7 号建物便所改修工事
- (2) 規 格 : 仕様書のとおり
- (3) 履行場所 : 京都府宇治市広野町風呂垣外 1 - 1 (陸上自衛隊大久保駐屯地)
- (4) 履行期限 : 令和 7 年 3 月 3 1 日 (月)

2 競争入札に参加する者に必要な資格に関する事項

次の各号のすべての条件を満たす者

- (1) 令和 5 ・ 6 年度防衛省競争参加資格の「建築一式工事」D 等級以上、「管工事」C 等級以上のいずれかを有する者
- (2) 平成 2 1 年度以降入札公告日までに、元請けとして完成・引渡しが完了した工事にうち、国内における国、特殊法人等又は地方公共団体が発注した同種工事の施工実績を有する者
- (3) 予算決算及び会計令第 7 0 条の規定に該当しない者で未成年者、被保佐人又は被補助人であつて、契約締結のために必要な同意を得ている者は、同条中の特別の理由がある場合に該当する。
- (4) 予算決算及び会計令第 7 1 条の規定に該当しない者
- (5) 都道府県警察から暴力団関係者として防衛省が発注する工事等から排除するように要請があり、当該状態が継続している有資格者については、競争参加を認めない。
- (6) 入札後、契約を締結するまでの間に、都道府県警察から暴力団関係者として防衛省が発注する工事等から排除するように要請があり、当該状態が継続している有資格者とは契約を行わない。
- (7) 入札及び契約心得に定める「暴力団排除に関する誓約事項」に基づく誓約を行わない者の競争参加を認めない。
- (8) 防衛大臣官房衛生監、防衛政策局長、防衛装備庁長官又は陸上幕僚長から「装備品等及び役務の調達に係る指名停止等の要領」に基づく指名停止の措置を受けている期間中の者でないこと。
- (9) 原則、現に指名停止を受けている者の下請負については認めない。ただし、真にやむを得ない事由に該当するとして省指名停止権者が認めた場合は、この限りでない。
- (10) 近畿中部防衛局管轄区域内 (富山県、石川県、福井県、滋賀県、京都府、大阪府、兵庫県、奈良県、和歌山県) に建設業法の許可 (当該工事に対応する建設業種) に基づく本店、支店又は営業所が所在すること。

- (11) 情報保全に係る履行体制について、適切な体制を有すると確認できる者。業務従事者若しくは親会社等の国籍が、発注者との契約に違反する行為を求められた場合に、これを拒む権利を実効性をもって法的に保証されない国又は地域に該当する者及び国連安保理決議において労働許可を提供しないことが決定されている国又は地域に該当する者は入札参加を認めない。

3 契約条項を示す場所

- (1) 入札関係書類は、第397会計隊契約班で令和7年1月24日（金）から入札日まで配布する。入札参加希望者の要望によりFAX等でも配布する。（土曜・日曜・祝日を除く。08:15～17:00）
- (2) 入札関係書類の受領時、防衛省競争参加資格審査結果通知書の写を提出すること。（FAX可）

4 入札説明会及び競争入札執行の場所及び日時

- (1) 入札説明会：実施しない。ただし、入札参加希望者が仕様書内容及び現場の確認を要望する場合は、事前の日時調整により個別対応する。
- (2) 入札場所：陸上自衛隊大久保駐屯地 第397会計隊入札室
- (3) 入札日時：令和7年2月12日（水）午前11時00分

5 保証金等に関する事項

- (1) 入札保証金：免除 ただし、落札者が「入札及び契約心得」に従って契約の締結手続きをしない場合は、落札者が契約締結に応じないものと見なし、落札金額の100分の5に相当する金額を違約金として徴収する。
- (2) 契約保証金：免除 ただし、契約者が契約を履行しない場合は、契約金額の100分の10以上の金額を違約金として徴収する。契約金額が150万円を超える場合は、公共工事履行保証証券による（瑕疵担保特約（2年間）を付したものに限る。）を付すものとする。この場合は保証金額は、請負代金の100分の3以上とする。

6 入札方法及び落札の決定

- (1) 落札決定方式：総 額
- (2) 予定価格の範囲内で最低価格をもって入札した者を落札者とする。落札となるべき同額の入札者が2人以上ある場合は、くじ引きにより落札者を決定する。
- (3) 落札決定に当たっては、入札金額に当該金額の10%に相当する金額を加算した金額をもって落札金額とするので、入札者は消費税・地方消費税の課税事業者・免税事業者であるかを問わず、見積もった金額の110分の100に相当する金額を入札書に記載すること。（1円未満の端数がある時は、その端数を切捨てるものとする。）
- (4) 入札書とともに、入札金額の内訳を記載した工事費内訳明細書（様式随意）を提出すること。工事費内訳明細書を提出しない場合、又は提出された工事費内訳明細書の内容に不備（入札金額と工事費内訳明細書の総額の著しい相違等）がある場合は、原則として当該入札を無効とする。

7 入札の無効

- (1) 第2項で示した競争入札に参加する者に必要な資格の無い者のした入札
- (2) 入札金額、入札者の氏名が判別し難い入札
- (3) その他入札に関する条項に違反した入札
- (4) 押印を省略する場合は、責任者氏名及び担当者の氏名並びに連絡先を記入すること

8 契約書の作成

落札決定後、速やかに契約書を作成する。適用する契約条項は「建築工事請負契約書」とし、特約条項は「談合等の不正防止に関する特約条項」、「暴力団排除に関する特約条項」とする。

9 その他

- (1) 落札となるべき同額の入札の場合は、本入札に関係の無い職員によりくじ引きを実施する。再度入札の場合は、別途連絡する。
- (2) 電話・電報・FAX・メール等による入札は認めない。
- (3) 代理人で入札する場合は、入札開始までに委任状を提出すること。(FAX不可)
- (4) 陸上自衛隊の入札及び契約心得、建設工事に係る入札心得書は、第397会計隊で閲覧できる。また、中部方面会計隊ホームページでも閲覧できる。
- (5) 市場価格調査については、2月5日(水)1700までに提出をお願いされたい。
(FAX可)
- (6) 調整連絡先

〒611-0031 京都府宇治市広野町風呂垣外1-1 陸上自衛隊大久保駐屯地

ア 入札及び契約手続き等に関する事項

第397会計隊契約班 担当：大久保

TEL：0774-44-0001（内線365）

FAX：0774-44-0001

メールアドレス：ma397fin-ma@inet.gsdf.mod.go.jp

イ 仕様書内容及び現場に関する事項

大久保駐屯地業務隊管理科 担当：川添

TEL：0774-44-0001（内線507）

本公告は、陸上自衛隊大久保駐屯地 第397会計隊 掲示板
陸上自衛隊大津駐屯地 第397会計隊大津派遣隊 掲示板
陸上自衛隊今津駐屯地 第397会計隊今津派遣隊 掲示板
陸上自衛隊宇治駐屯地 関西補給処調達会計部 掲示板
中部方面会計隊ホームページ <https://www.mod.go.jp/gsdf/mae/mafin/> に掲示
している。

大久保(6)237号建物便所改修工事

大久保駐屯地業務隊

仕 様 書

- 1 件 名
大久保（6）237号建物便所改修工事
- 2 場 所
京都府宇治市広野町風呂垣外1－1
陸上自衛隊大久保駐屯地237号建物
- 3 概 要

(1) 内装改修（床及び壁補修、扉塗装、トイレブース改修）

1 式

(2) 衛生設備改修（和便器から洋式便器へ更新）

1 式

(3) 電源設備改修（コンセント及び付帯配線新設）

1 式
- 4 期 間
契約締結日 ～ 令和7年3月31日
- 5 一般事項

(1) 設計に関する事項
設計図書に記載のない事項については、監督官の指示に従う。また、軽微な設計変更については、金額の増及び工期延長を行わない。

(2) 施 工
施工は最新の「公共建築・改修工事標準仕様書（建築・電気・機械設備工事編）（以下「共仕」または「共改仕」）」等に基づき実施する。

(3) 工 程
請負者は工程表を官側へ提出し調整する。作業は原則として平日0830～1700までとし
施工上当然実施すべき事項については請負者の責任において実施する。

(4) 材 料
使用材料は監督官の検査を受け合格した物を使用する。

(5) 事故予防
施工中は事故に注意し、予防対策を講じる。事故が生じた場合は速やかに監督官へ報告する。

(6) 仮設電力・水道使用
施工に伴い必要となる電力・水道は請負者により準備する。

(7) 発生材
金属は監督官の指定場所に搬入、金属以外はマニフェストE票の写しを工期までに提出できる
よう請負者が処分する。

(8) 写真及び提出書類
工程ごと施工前・中・後及び隠ぺいとなる箇所、主要な施工段階の状況、その他監督官の指示
部を黒板等を用いて撮影し、A4版写真帳に整理し提出する。不備な場合は再度撮影する。また、
その他提出書類は官側の指定する様式に基づき提出する。

- 6 特記事項

(1) 建築工事
紙巻器の撤去跡等、取外しにより生じた穴はシーリング材で埋める。

(2) 機械設備工事
ア 既設便器を撤去する際は、残置部分に損傷を与えないよう注意する。
イ 床をはつる際は、予めタイル目地に合わせカッター切込を実施する。
ウ 既存給水管は、床埋め込みソケットを残し撤去する。
エ 便器の改修工法は、和洋リモデル工法（TOTO）若しくは同等の工法とする。
オ 衛生設備取替及び再設置時に必要な配管等の付属資材は請負者の負担において用意する。

(3) 電気設備工事
ア 配線に伴い天井ボード等の取外しが生じた際は、材等を破損しないよう注意する。
イ 配線は天井内はこがし配線とし、露出部は金属線ぴとする。
ウ 図面番号7、8の配線図の引込位置及び数量はあくまで参考であるため、契約締結後改めて
引込位置及び数量を精査する。それによる金額の増減は行わない。

(4) 材料詳細（新設部材）

番号	品 名	規 格
建築工事		
1	下地モルタル	ヤブ原産業 カチオンタイトF 同等
2	EP-G 塗料	日本ペイント オーデコートGエコ 同等
3	紙巻き器	TOTO YH701 同等
4	点検口	450 角 既存ボード利用
機械設備工事		
1	大便器	TOTO CFS494MNHNS 同等
2	ウォシュレット	TOTO TCF588 同等
電気設備工事		
1	コンセント	スイッチボックス1 個口用 2P15A 接地端子付
2	電線	EM-EEF2.0-3C


※規格はあくまで参考であり、同規格又は同等の機能を有する製品を選定すること。

(5) 検 査
工事完了後、現場清掃の上監督官に届出た後、検査官の竣工検査を受け合格をもって竣工
とする。手直し事項が生じた場合は、手直し完了後再検査を受け、合格をもって竣工とする。


件 名	大久保（6）237号建物便所改修工事	図面番号	1／8
名 称	仕様書	縮 尺	－
陸上自衛隊大久保駐屯地業務隊			




案内図 S = N, S

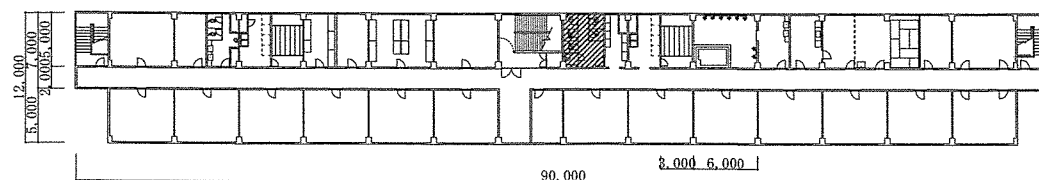

5階平面図 S = 1 : 700

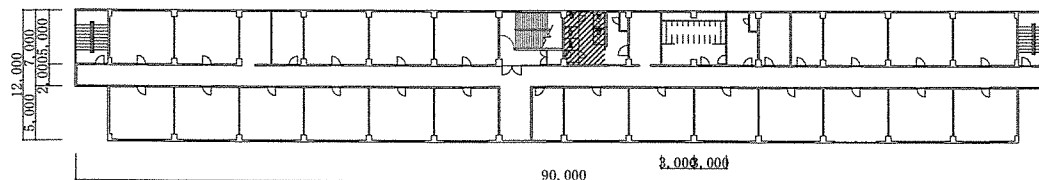


4階平面図 S = 1 : 700

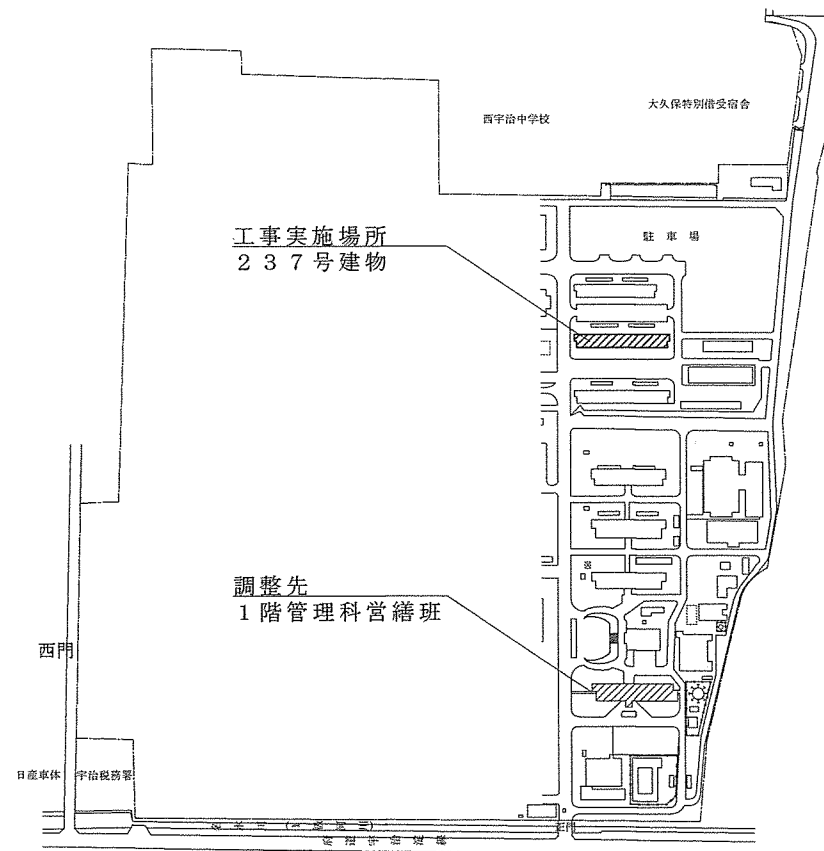


配置図 S = 1 : 7000

件名	大久保(6)237号建物便所改修工事	図面番号	2/8
名称	案内図・配置図・平面図	縮尺	図示
陸上自衛隊大久保駐屯地業務隊管理科営繕班			

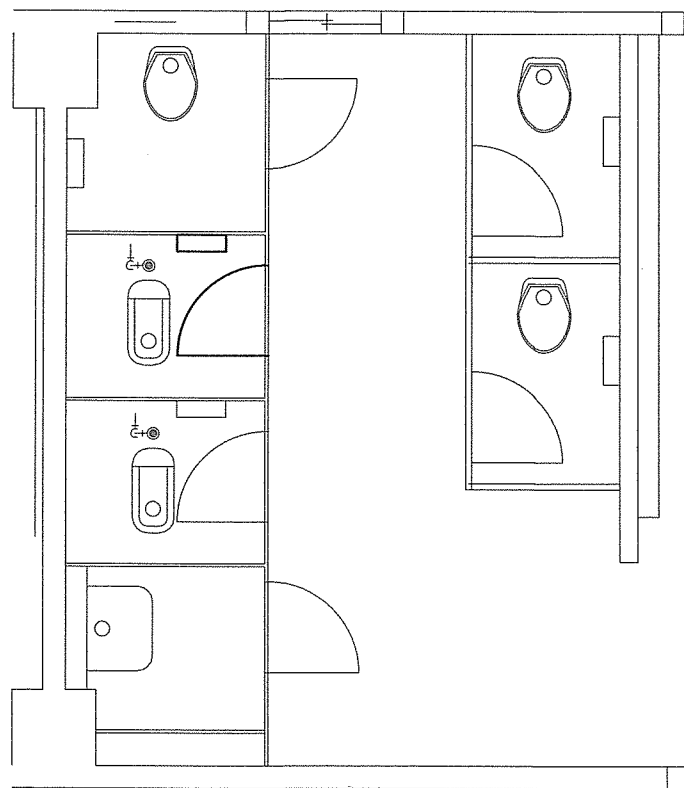

【改修前】237号4階便所平面図 S = 1 : 50

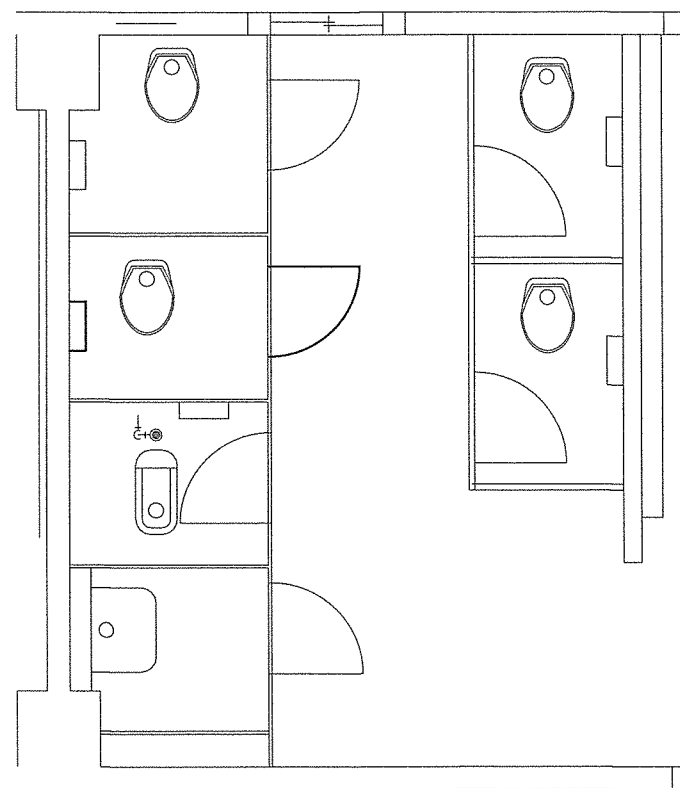


【改修後】237号4階便所平面図 S = 1 : 50


【内装工事】

場 所	撤 去	数 量	新 設	数 量
建具工事	トイレブース用扉外開改修	1箇所	トイレブース用取っ手取付	1箇所
ユニット工事	紙巻き器	1箇所	紙巻き器 TOTO YH701	1箇所

件 名	大久保（6）237号建物便所改修工事	図面番号	3 / 8
名 称	平面図	縮 尺	S=1:50
陸上自衛隊大久保駐屯地業務隊管理科営繕班			

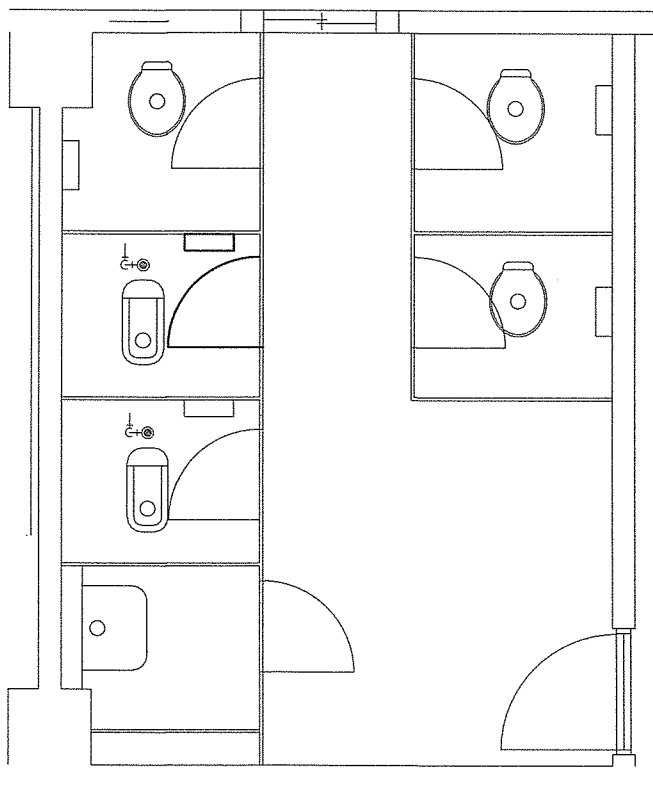

【改修前】237号5階便所平面図 S=1:50

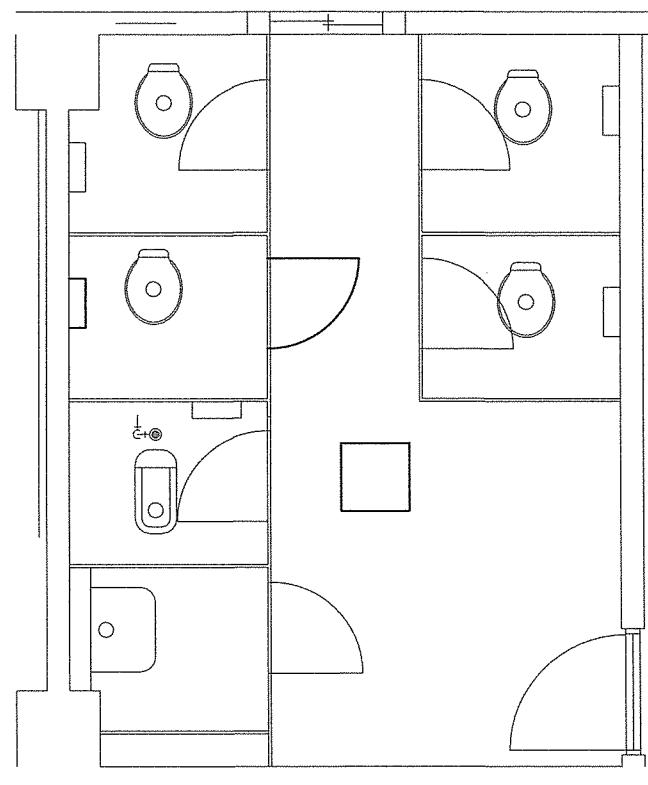


【改修後】237号5階便所平面図 S=1:50


【内装工事】

場 所	撤 去	数 量	新 設	数 量
建具工事	トイレブース用扉外開改修	1箇所	トイレブース用取っ手取付	1箇所
	—	—	天井点検口設置 (450角)	1箇所
ユニット工事	紙巻き器	1箇所	紙巻き器 TOTO YH701	1箇所

件 名	大久保 (6) 237号建物便所改修工事	図面番号	4 / 8
名 称	平面図	縮 尺	S=1:30
陸上自衛隊大久保駐屯地業務隊管理科営繕班			

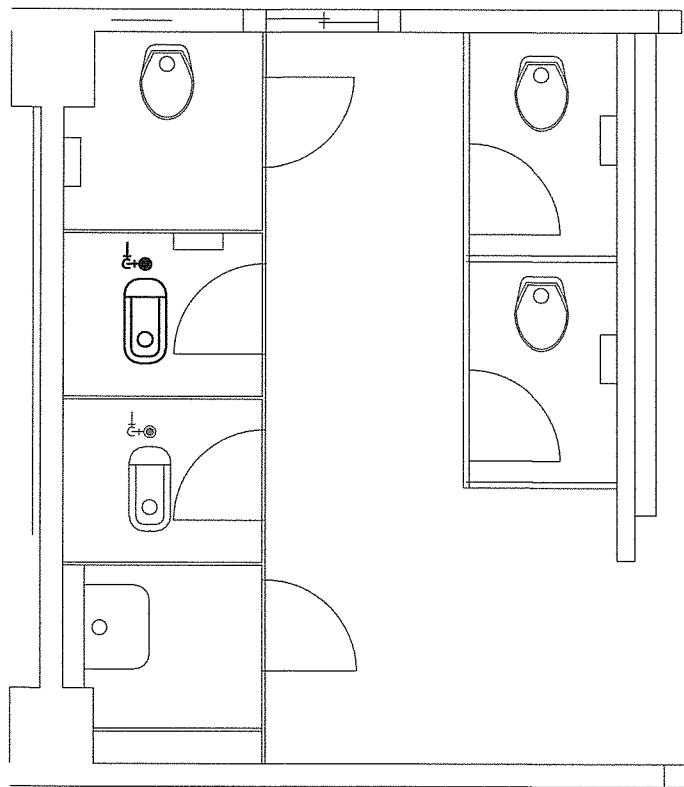

【改修前】237号4階設備平面図 S = 1 : 50

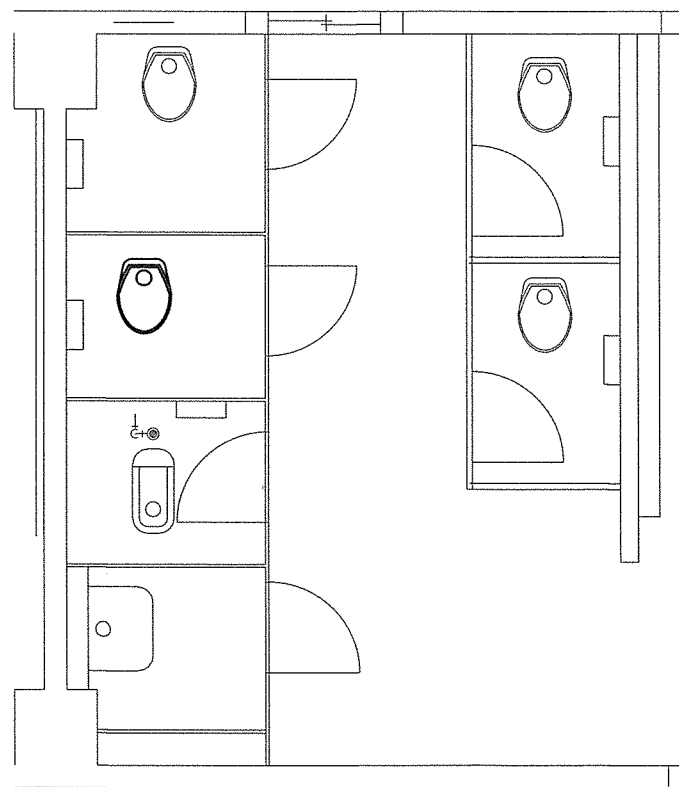


【改修後】237号4階便所設備図 S = 1 : 50


【機械設備工事】

撤去	数量	新設	数量	備考
和風大便器	1組	洋風大便器	1組	リモデル工法、配管調整共

件名	大久保(6)237号建物便所改修工事	図面番号	5/8
名称	設備図	縮尺	S=1:50
陸上自衛隊大久保駐屯地業務隊管理科営繕班			

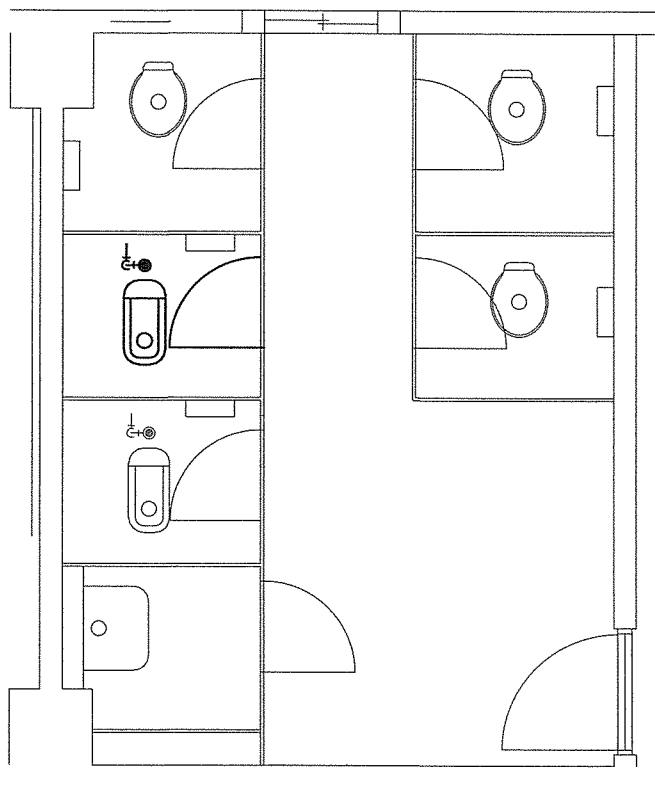

【改修前】237号5階便所設備図 S=1:50

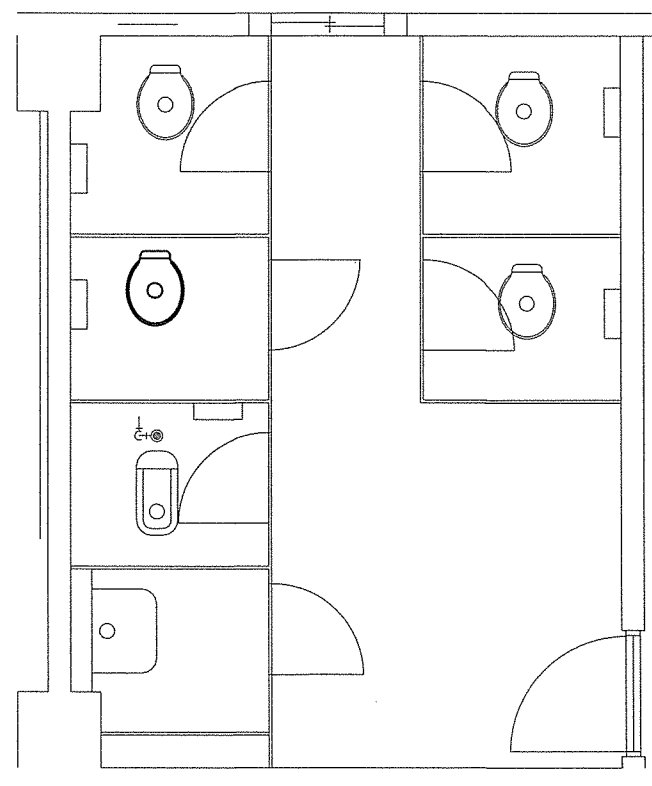


【改修後】237号5階便所設備図 S=1:50

【機械設備工事】

撤去	数量	新設	数量	備考
和風大便器	1組	洋風大便器	1組	リモデル工法、配管調整共

件名	大久保（6）237号建物便所改修工事	図面番号	6 / 8
名称	設備図	縮尺	S=1:50
陸上自衛隊大久保駐屯地業務隊管理科営繕班			

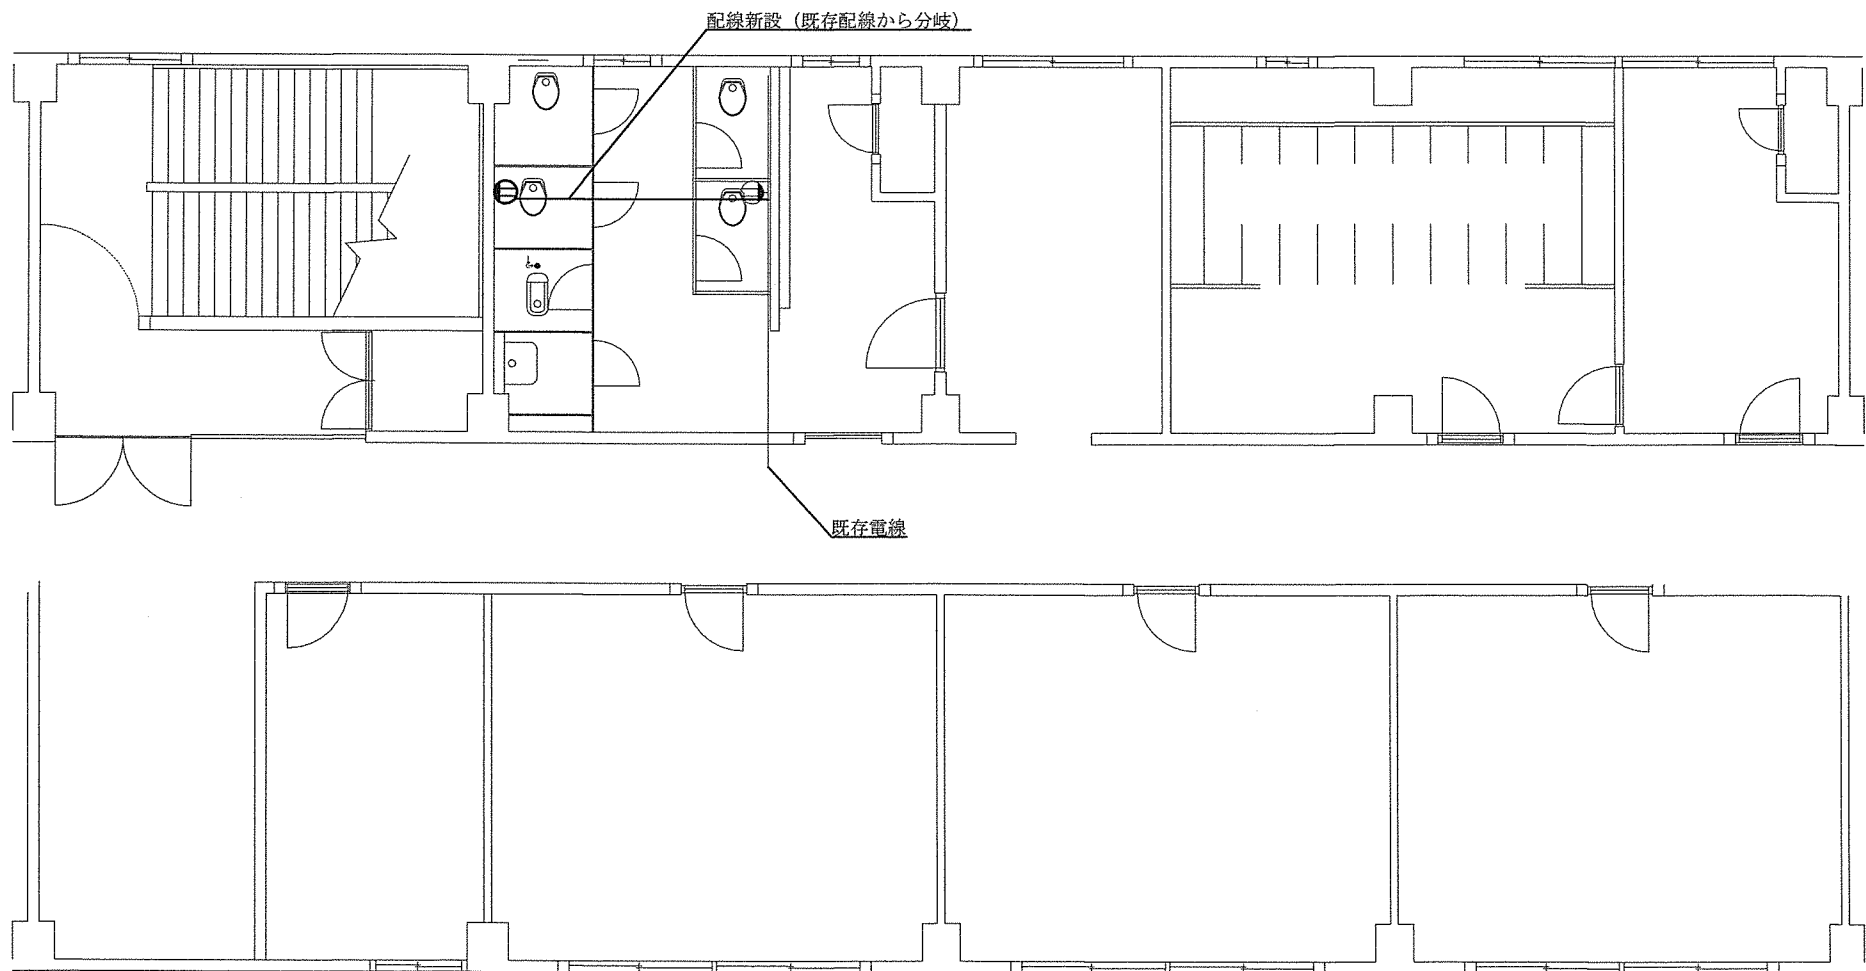

237号4階便所電気配線図 S=1:100

【電気設備工事】

撤去	数量	新設	数量	備考
—	—	壁付けコンセント	1個	アースターミナル付
—	—	EM-EEF2.0-3C	8m	コンセント用、天井内ころがし、コネクタ分岐 (ジョイントカバー込) 天井～コンセント間線び保護 (2m)


施工条件

天井高 FL+2,500
コンセント高 FL+500

凡例

Ⓜ : コンセント

件名	大久保(6)237号建物便所改修工事	図面番号	7/8
名称	配線図	縮尺	S=1:100
陸上自衛隊大久保駐屯地業務隊管理科営繕班			

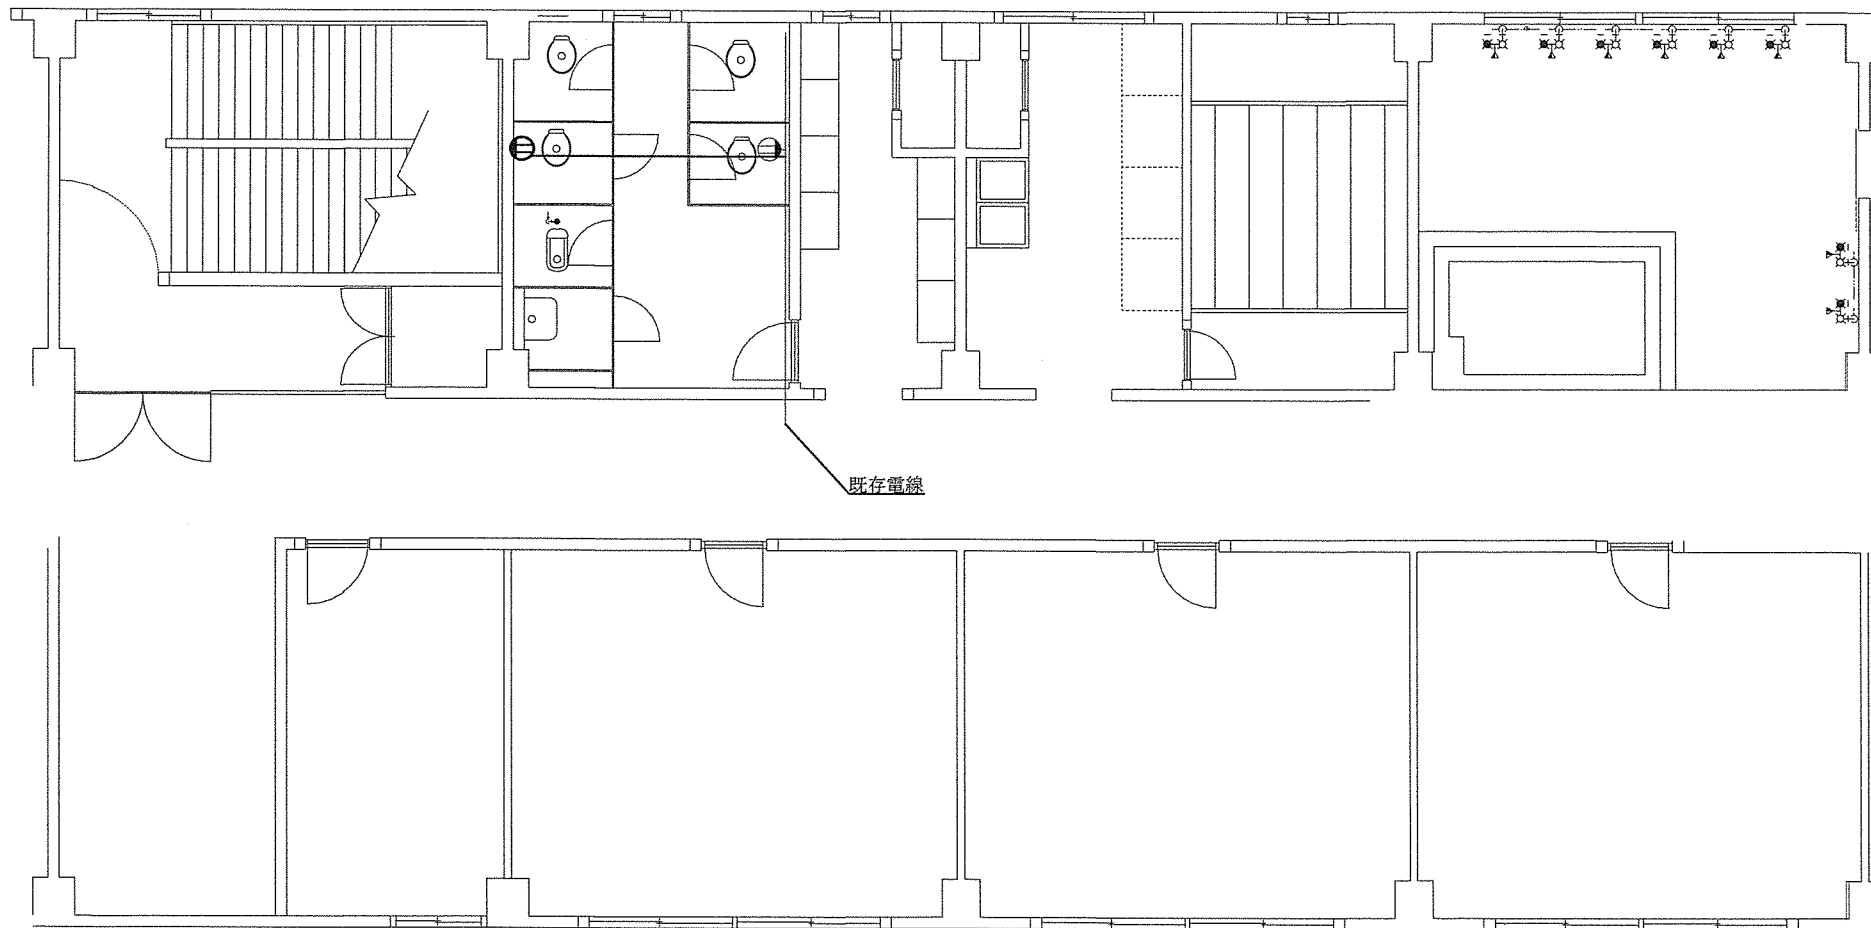

237号5階便所電気配線図 S=1:100

【電気設備工事】

撤去	数量	新設	数量	備考
—	—	壁付けコンセント	1個	アースターミナル付
—	—	EM-EEF2.0-3C	8m	コンセント用、天井内ころがし、コネクタ分岐（ジョイントカバー込） 天井～コンセント間線び保護（2m）

施工条件

天井高 FL+2,500
コンセント高 FL+500

凡例

① : コンセント

件名	大久保（6）237号建物便所改修工事	図面番号	8 / 8
名称	配線図	縮尺	S=1:100
陸上自衛隊大久保駐屯地業務隊管理科営繕班			

市場価格調査書

令和 年 月 日

(住 所)

(会社名)

(氏 名)

名 称	規 格	単位	数量	単 価	金 額(税抜)	備 考
大久保(6)237号建物 便所改修工事	仕様書のとおり	ST	1			
工事費内訳明細書のとおり						

【市場価格調査書の提出要領】

1 提出期限:令和7年2月5日(水)17時00分まで

2 提出方法:FAX送信

3 その他

(1) 調査価格は消費税抜き価格です。

(2) この市場価格調査にかかる工事費内訳明細書の添付をお願いします。

【担当部署】

陸上自衛隊大久保駐屯地 第397会計隊 担当:大久保

TEL:0774-44-0001(内線365) FAX:0774-44-0001(直通)

入札書

分任契約担当官
陸上自衛隊大久保駐屯地
第397会計隊長 八木 健作 殿

令和7年2月12日

(住所)

(会社名)

(氏 名)

¥

履行期限 令和 7 年 3 月 31 日

履行場所 陸上自衛隊大久保駐屯地

下記のとおり入札致します。

なお、暴力団排除に関する誓約書に定める事項について誓約いたします。

[illegible]