

公 告

分任契約担当官
陸上自衛隊福知山駐屯地
第 3 4 9 会計隊長 塩津 幸孝

以下のとおり一般競争入札を実施するので、「入札及び契約心得」及び「契約条項」を承知のうえ参加されたい。

1 入札事項

契約実施計画番号		調 達 要 求 番 号		物 品 番 号		仕 様 書 番 号				
4QFX1KH00380		4RU01AK0239 0001								
品名 または 件名										
福知山（6） 1 4 8 号建物ほか目隠し設置工事										
部品番号 または 規格										
仕様書のとおり										
使 用 器 材 名										
数 量	単位	銘 柄		使 用 期 限 等		グ ル ー プ		指定	検査	包装
1.00	ST								9	
納地または工事場所				引 渡 場 所						
福知山駐業										
搬 入 場 所				納 期 ま た は 工 期						
営繕班 小仲技官（5 4 6）				令和7年3月28日（金）						

2 競争参加資格

次のいずれかであること
防衛省競争参加資格の「建具工事」に係る等級がA、B、C等級であること
防衛省競争参加資格の「建築一式工事」に係る等級がA、B、C、D等級であること
防衛省競争参加資格の「とび・土工・コンクリート工事」に係る等級がA、B、C等級であること
ただし、細部は注意事項による。

3 契約条項を示す場所

第 3 4 9 会計隊事務室

4 説明会及び入札執行の日時場所

説明会日時場所：実施しない。
入札日時場所：令和7年2月7日（金）11時00分 駐屯地厚生センター 2 F 多目的室

5 保証金

入札保証金：免除 契約保証金：免除

6 落札決定方式及び契約方式

落札決定方式：総品目総額 契約方式：一般競争

7 注意事項

別紙のとおり

1 競争に参加する者に必要な資格に関する事項

- (1) 令和5・6年度防衛省競争参加資格において「**建築一式工事**」D等級以上又は「**建具工事**」C等級以上又は「**とび・土工・コンクリート工事**」C等級以上のいずれかの資格を有する者。
※ 近畿中部防衛局に競争参加を希望していること。
- (2) 予算決算及び会計令第70条の規定に該当しない者であること。なお、未成年者、被補佐人又は被補助人であって、契約締結のために必要な同意を得ているものは、同条中、特別の理由がある場合に該当する。
- (3) 予算決算及び会計令第71条の規定に該当しない者であること。
- (4) 契約担当官等から指名停止の措置を受けている期間中の者でないこと。
- (5) 都道府県警察から暴力団関係業者として防衛省が発注する工事等から排除するよう要請があり、当該状態が継続している有資格業者については、競争参加を認めない。
- (6) 入札後、契約を締結するまでの間に、都道府県警察から暴力団関係業者として防衛省が発注する工事等から排除するよう要請があり、当該状態が継続している有資格業者とは契約を行わない。
- (7) 入札者心得に定める「暴力団排除に関する誓約事項」に基づく誓約を行わない者の競争参加を認めない。
- (8) 防衛省大臣官房衛生監、防衛政策局長、防衛装備庁長官又は陸上幕僚長から「装備品等及び役務の調達に係る指名停止等の要領」に基づく指名停止の措置を受けている期間中の者でないこと。
- (9) 前号により現に指名停止を受けている者と資本関係又は人的関係のある者であって、当該者と同種の物品の売買又は製造若しくは役務請負について防衛省と契約を行おうとする者でないこと。
- (10) 原則、現に指名停止を受けている者の下請負については認めない。ただし、真にやむを得ない事由を該当する省指名停止権者が認めた場合には、この限りでない。

2 契約条項

- (1) 建設工事請負契約条項
- (2) 談合等の不正行為防止に関する特約条項
- (3) 暴力団排除に関する特約条項

3 契約条項を示す場所

陸上自衛隊福知山駐屯地 第349会計隊 契約班
ホームページ <https://www.mod.go.jp/gsdf/mae/mafin/>

4 競争入札執行の場所及び日時

- (1) 場 所
陸上自衛隊福知山駐屯地 駐屯地厚生センター2F多目的室
- (2) 日 時
令和7年2月7日（金）11時00分

5 保証金等

- (1) 入札保証金及び契約保証金
免 除
- (2) 違約金
落札者が「入札及び契約心得」に従って契約の締結手続きをしない場合には、落札者が契約締結に応じないものとみなし、落札価格の100分の5に相当する金額を違約金として徴収し、契約者が契約を履行しない場合は、契約金額の100分の10以上の金額を違約金として徴収する。

6 説明会

実施しない

7 入札方法

落札決定に当たっては、入札書に記載された金額に当該金額の10%に相当する額を加算した金額（当該金額に1円未満の端数があるときは、その端数を切り捨てるものとします。）をもって落札価格とするので、入札者は消費税、地方消費税の課税事業者、免税事業者であることに拘わらず入札書に見積もった金額の110分の100を記載してください。

8 落札決定方法

総品目総額決定

予定価格の範囲内で最低の価格をもって申込をした者を落札者とします。なお、落札者となるべき同価の

入札をした者が2名以上ある場合は、くじ引きにより落札者を決定します。

9 契約書の作成

契約金額が50万円を超える場合は駐屯地用標準契約書物品売買契約条項により契約書を作成します。契約書記載事項の細部については、落札決定後落札者に説明します。

10 入札の無効

- (1) 第1項に示す競争に参加する者に必要な資格のない者が行った入札
- (2) 入札に関する条項に違反した入札
- (3) 入札金額、入札者氏名及び押印が判明し難い入札
- (4) 入札者等が実施した「暴力団排除に関する誓約事項」に基づく誓約に虚偽があった場合の入札

11 その他

- (1) 電報・電話・FAXによる入札は、認めません。
- (2) 入札に参加を希望する者は、入札までに資格審査結果通知書の写しを提出してください。（FAX可）
- (3) 代表者以外での入札については、入札までに委任状を提出してください。
- (4) 同等品判定依頼書については、**入札期日3日前（土日祝日を除く）**までに申請されたものを有効とします。
- (5) 郵便による入札については、**入札期日前日17時必着分までを有効と**します。なお、事前に郵便入札の申し出を第349会計隊契約班まで行うとともに便着の確認を必ずお願いします。また、入札金額が同額による場合は当該入札に関係の無い職員によりくじ引きを実施し、再度の入札となった場合は別途連絡します。
- (5) 市価調査等依頼の場合はご協力をお願いします。
- (6) 入札に参加を希望する者は、「入札及び契約心得」及び「契約条項」の内容について承知のうえ、参加してください。なお、入札及び契約に関する詳細（入札心得等）は下記案内のホームページ又は陸上自衛隊福知山駐屯地第349会計隊 契約班窓口にて閲覧してください。
- (7) 本公告は、陸上自衛隊中部方面隊会計隊ホームページ<https://www.mod.go.jp/gsdf/mae/mafin/>にも掲載しています。
- (8) 問い合わせ及び連絡先

ア 入札及び契約に関する事項

〒620-8502 京都府福知山市字天田無番地

陸上自衛隊福知山駐屯地 第349会計隊 契約班 担当：川崎（かわさき）

T E L 0773-22-4141（内線 542）

F A X 0773-22-9549

M a i l ma349fin-ma@inet.gsdf.mod.go.jp

イ 仕様書及び現場確認に関する事項

陸上自衛隊福知山駐屯地 業務隊 管理科 担当：小仲（こなか）

T E L 0773-22-4141（内線 546）

福知山（6） 1 4 8号建物ほか目隠し設置工事

福知山駐屯地 業務隊 営繕班

仕 様 書

- 1 工 事 名：福知山（6） 1 4 8 号建物ほか目隠し設置工事
- 2 場 所：京都府福知山市字天田無番地（陸上自衛隊福知山駐屯地）
- 3 工 期：契約締結日～令和 7 年 3 月 2 8 日
- 4 工事概要：下表のとおり

区 分	概 要	数 量	備 考
目隠しルーバー	W1550×H940 取付共	5 箇所	148 号建物
	W2020×H1270 取付共	2 箇所	58 号建物
	W950×H800 取付共	1 箇所	122 号建物

5 適用仕様

本工事の仕様は、本仕様書・図面及び「公共建築工事標準仕様書（建築、機械設備電気設備工事編）（以下、標準仕様書）」「公共建築改修工事標準仕様書（建築、機械設備、電気設備工事編）（以下、改修標準仕様書）」及び「公共建築工事設備工事標準図（機械設備、電気設備工事）（以下、標準図）」、の他関係諸規則による。

6 一般事項

- (1) 本工事は、本仕様書・標準仕様書・改修仕様書・図面及び大気汚染防止法及び石綿障害予防規則、その他関係法令等を遵守するとともに、「公共工事の品質確保の促進に関する施策を総合的に推進するための基本的な方針」に準じ、丁寧かつ確実に実施するものとする。また、整備において、図面及び仕様書に明記無き事項でも作業上当然必要なことは受注者の負担において良心的に行うものとする。その他不明な事項、提出書類等疑義が生じた場合はその都度担当官と協議し指示に従うこと。
- (2) 「監督官」とは、官側の監督職員とし、「受注者」とは当該工事受注契約の受注者又は契約書等の規定により定められた現場代理人をいう。
- (3) 工事に伴い解体した部分は在来にならい、納まりよく補修するものとする。
- (4) 本仕様書及び図面に明記のないとき、又は疑義が生じたときは監督官と協議すること。
- (5) 作業着手前には必ず現地調査を行うとともに、工程表を作成して監督官の承諾を受けるものとする。

作 業 名 称	福知山（6） 1 4 8 号建物ほか目隠し設置工事		
図 面 名 称	仕 様 書	図面番号	
		全 1 0 葉の内 1	

- (6) 施工に際しては、必ず現地にて採寸を行い実施すること。それにより、材料の寸法・取り付け位置、施工方法を多少変更する等の軽微な変更がある場合は監督官の指示によって行うこと。この場合において、契約金額の増減または工期の延期等はしないものとする。
- (7) 現場管理・安全管理
- ア 受注者は、作業の実施によって部隊等の施設に対し損害を与えた場合は、損害の事項に対して現状復旧するものとする。
 - イ 現場の風紀・衛生・盗難予防について必要な事項を施すとともに、受注者の責任において管理するものとする。
 - ウ 本工事で使用する材料は、全て新品とし、特記事項に無いものは、JIS 規格及び各種 協会規定、メーカー規定に合致したものを選定し、監督官の承認を受ける。使用前に、監督官の検査を受け、合格品のみを使用すること。
 - エ 現場代理人は管理能力を有する者とし、設計図書に基づく工程の管理、施工状況の検査及び材料の試験等および、作業員への作業工程の周知等を行なう。
 - オ 現場は常に整理整頓を心がけ、必要に応じ清掃等を実施するものとする。
 - カ 受注者は、作業条件を関係者に十分把握させるとともに、作業員に対して安全教育を実施し、安全な作業方法及び安全点検を実施するものとする。
 - キ 施工に際し、既設部分への養生等が必要と思われる箇所については適切な養生を実施すること。
- (8) 電気・水道・火気等の使用について
- ア 受注者は、作業条件を関係者に十分把握させるとともに、作業員に対して安全教育を実施し、安全な作業方法及び安全点検を実施するものとする。
 - イ 原則、作業エリアでの火気使用は厳禁とする。使用する場合は、あらかじめ監督官に申し出て、協議した後、指定した場所において使用するものとする。
- (9) 作業エリア以外への立ち入り及び指定場所以外での喫煙を禁止する。
- (10) 作業時間は、8時30分から午後5時までを基準とする。なお、時間外・土曜・日曜及び祝日等に作業を実施する場合は、事前に監督官に届出て指示に従い実施するものとする。
- (11) 工事に際し、関係官公署等への届出等が必要である場合については、受注者の責任において、迅速に処理すること。
- (12) 受注者は駐屯地における入門手続き及び車両規則等自衛隊側の諸規則に従うものとする。

作業名称	福知山（6）148号建物ほか目隠し設置工事	
図面名称	仕様書	図面番号 全10葉の内2

(13) 現場発生材について

- ア 本作業における発生材のうち、金属類等の有価物については監督官の指示する場所へ集積し発生材調書と共に官側へ引継ぐものとする。その他の発生材については、受注者において場外搬出処分とする。
- イ 廃棄物として処分する発生材については、「廃棄物の処理及び清掃に関する法律」等の関係法規に基づき適切に処理し、産業廃棄物管理票（マニフェスト）E票の写し、その他監督官が指示する書類を提出すること。

7 特記事項

(1) 建具工事

- ア 着手前には施工図を作成し、監督員に提出すること。

8 その他特記事項

- (1) 着手前・竣工後の写真は同じアングルで撮影すること。
- (2) 作業工程がわかるよう写真を整理すること。

9 提出資料

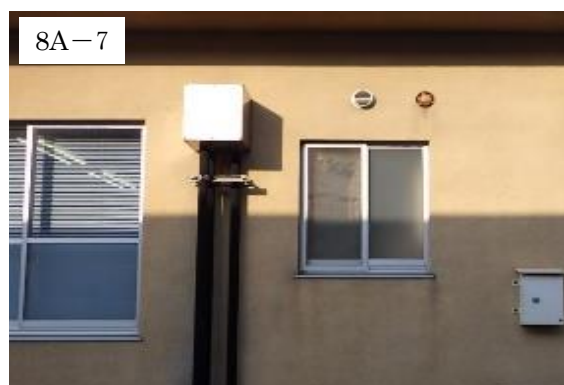
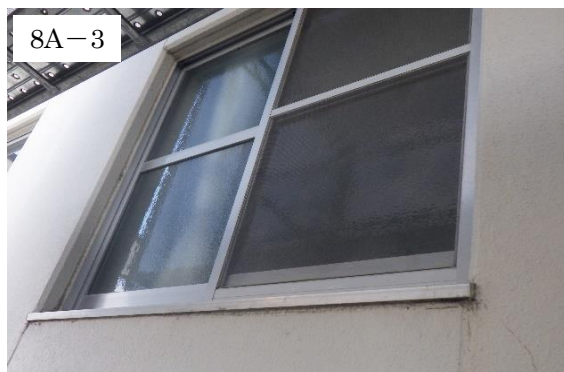
監督官が指示したもの

10 検査

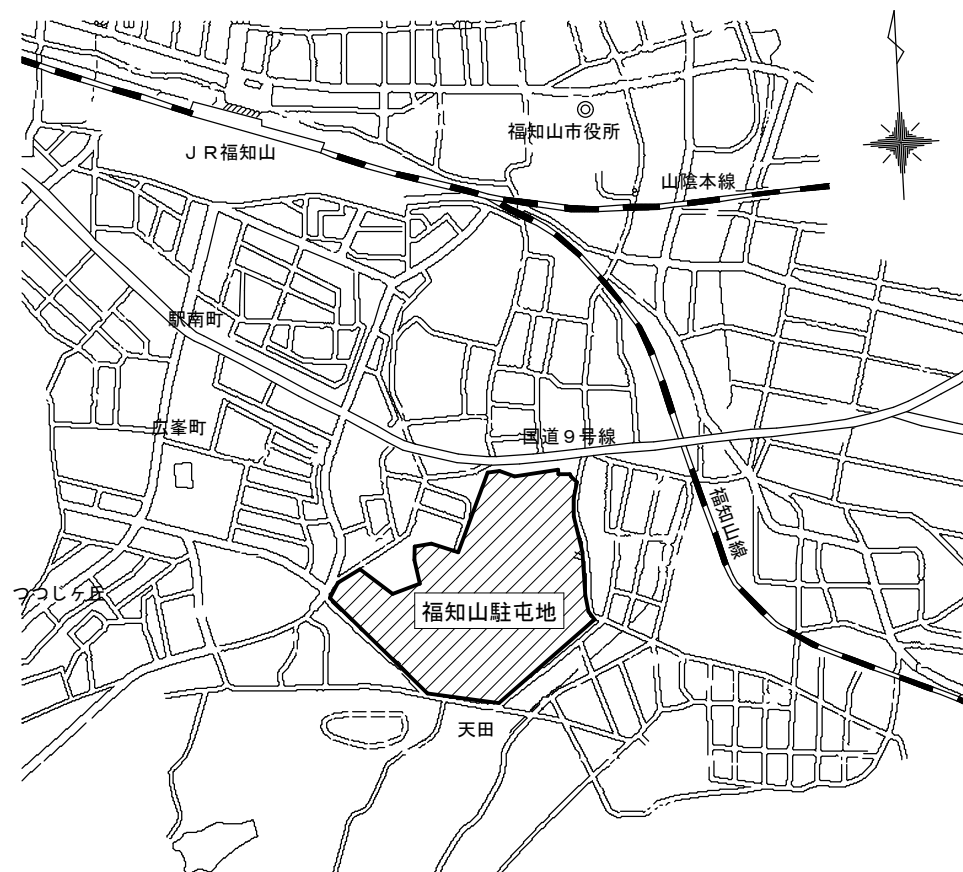
作業終了後は監督官に届け出て検査官の実施する完成検査を受け、合格を以て作業完了とする。なお、手直し事項が生じた場合については手直し完了後に再検査を受け合格を以て作業完了とする。

作業 名称	福知山（6）148号建物ほか目隠し設置工事	
図面 名称	仕様書	図面番号
		全10葉の内3

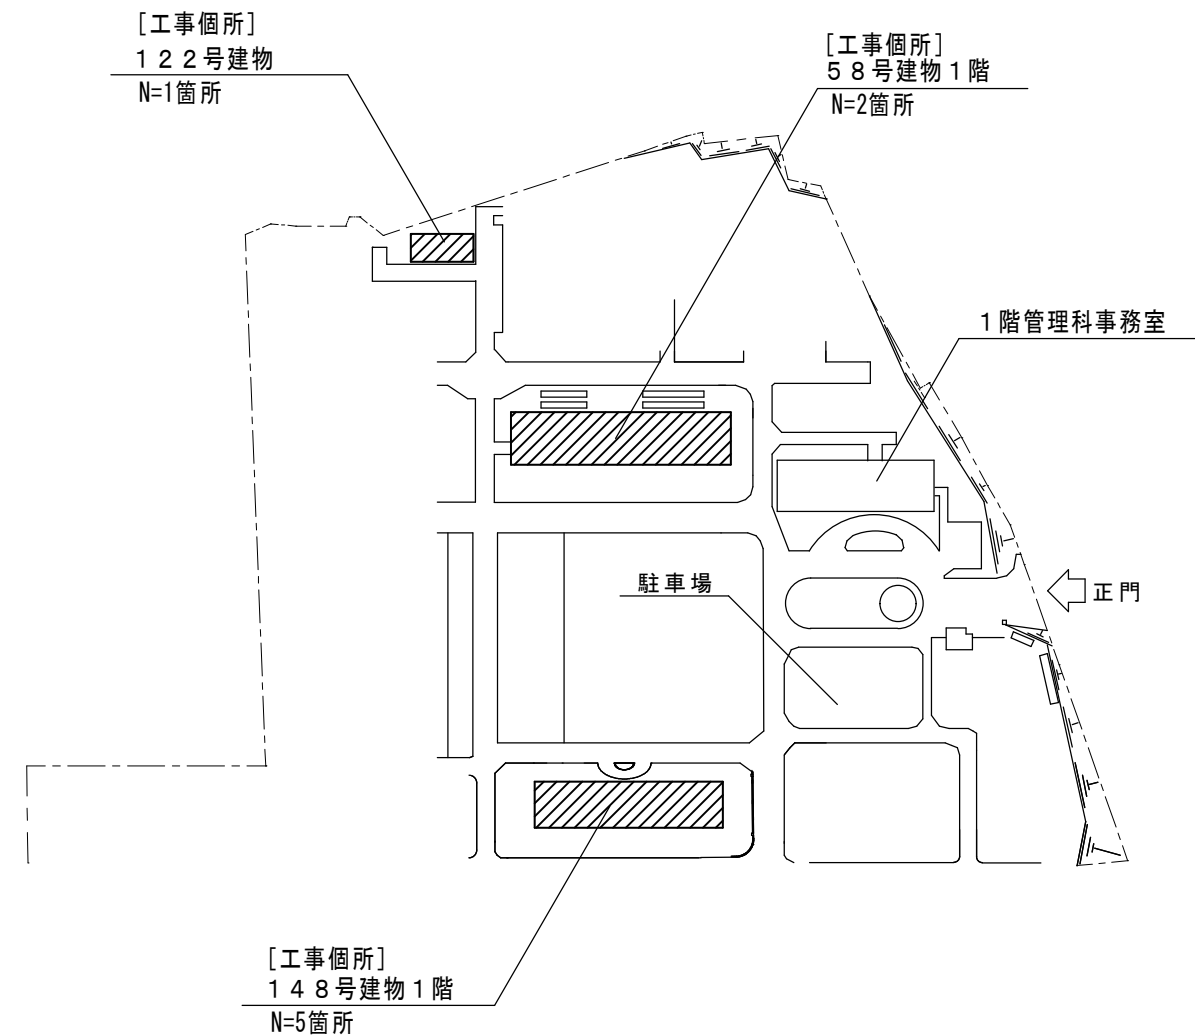
○設置個所



作 業 名 称	福知山（６）１４８号建物１階目隠し設置工事		
図 面 名 称	仕 様 書	図面番号	
		全１０葉の内４	

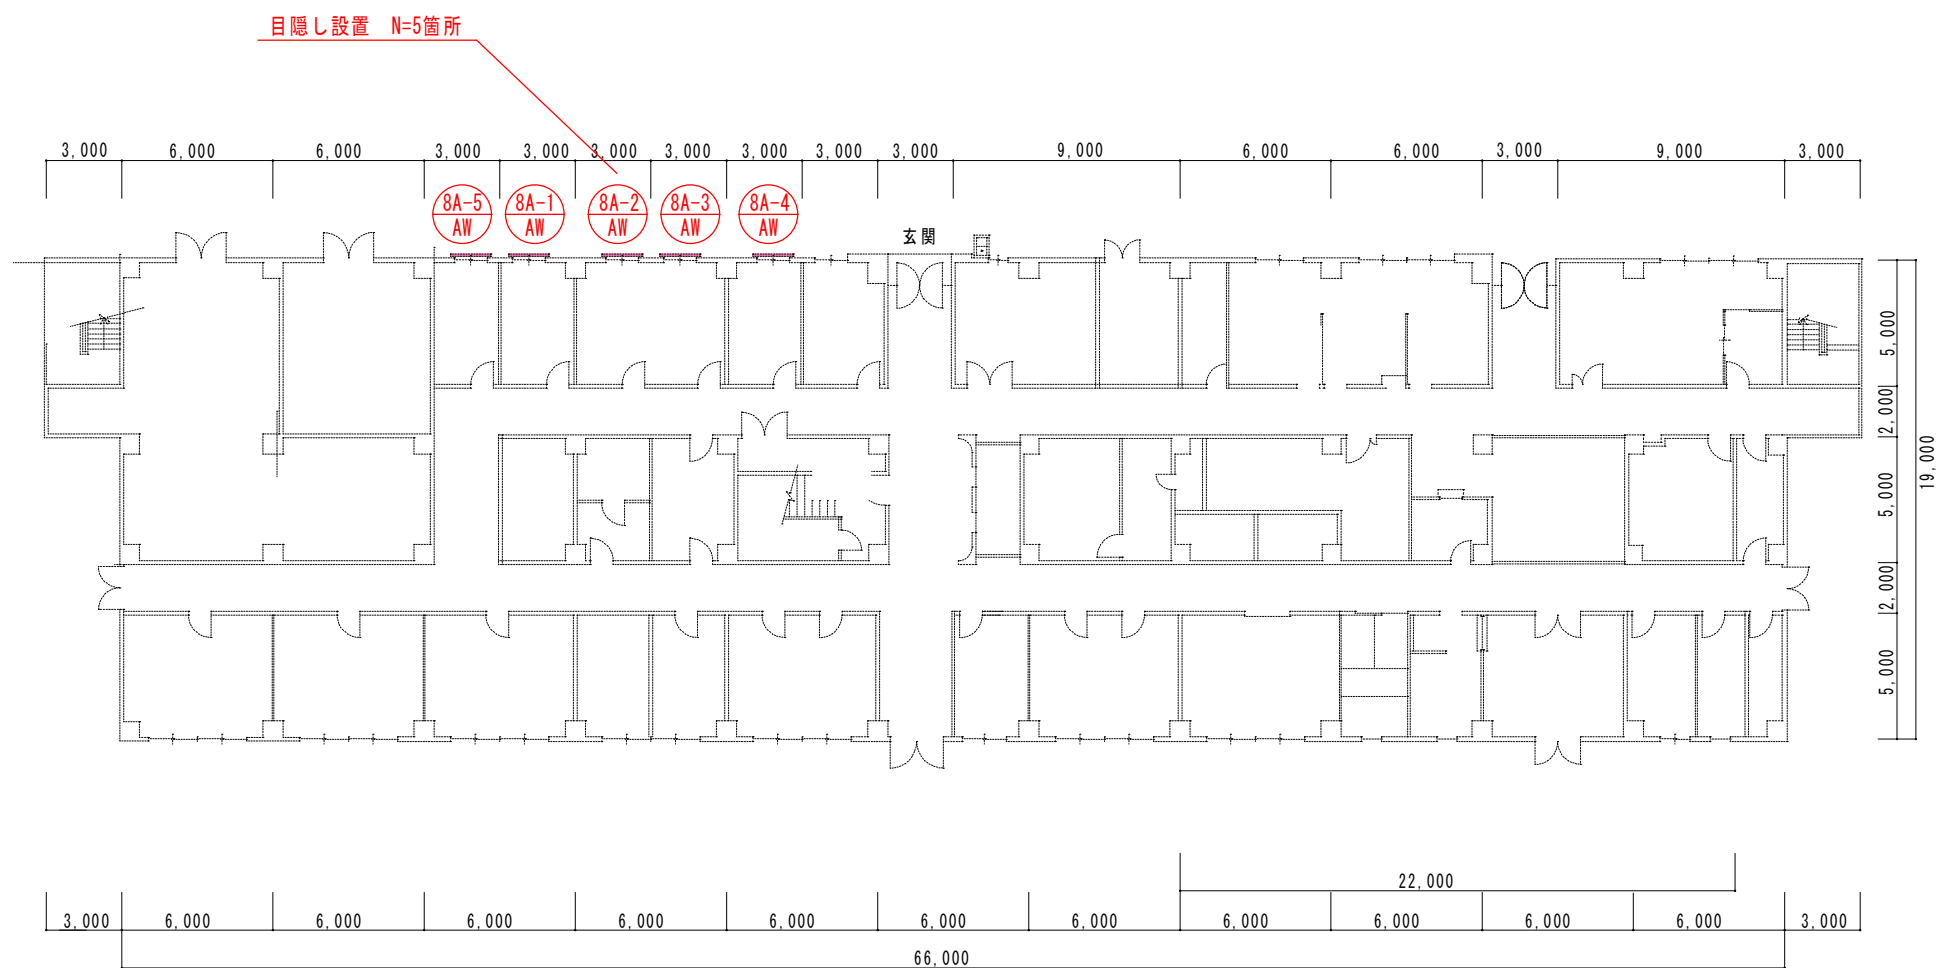


駐屯地案内図



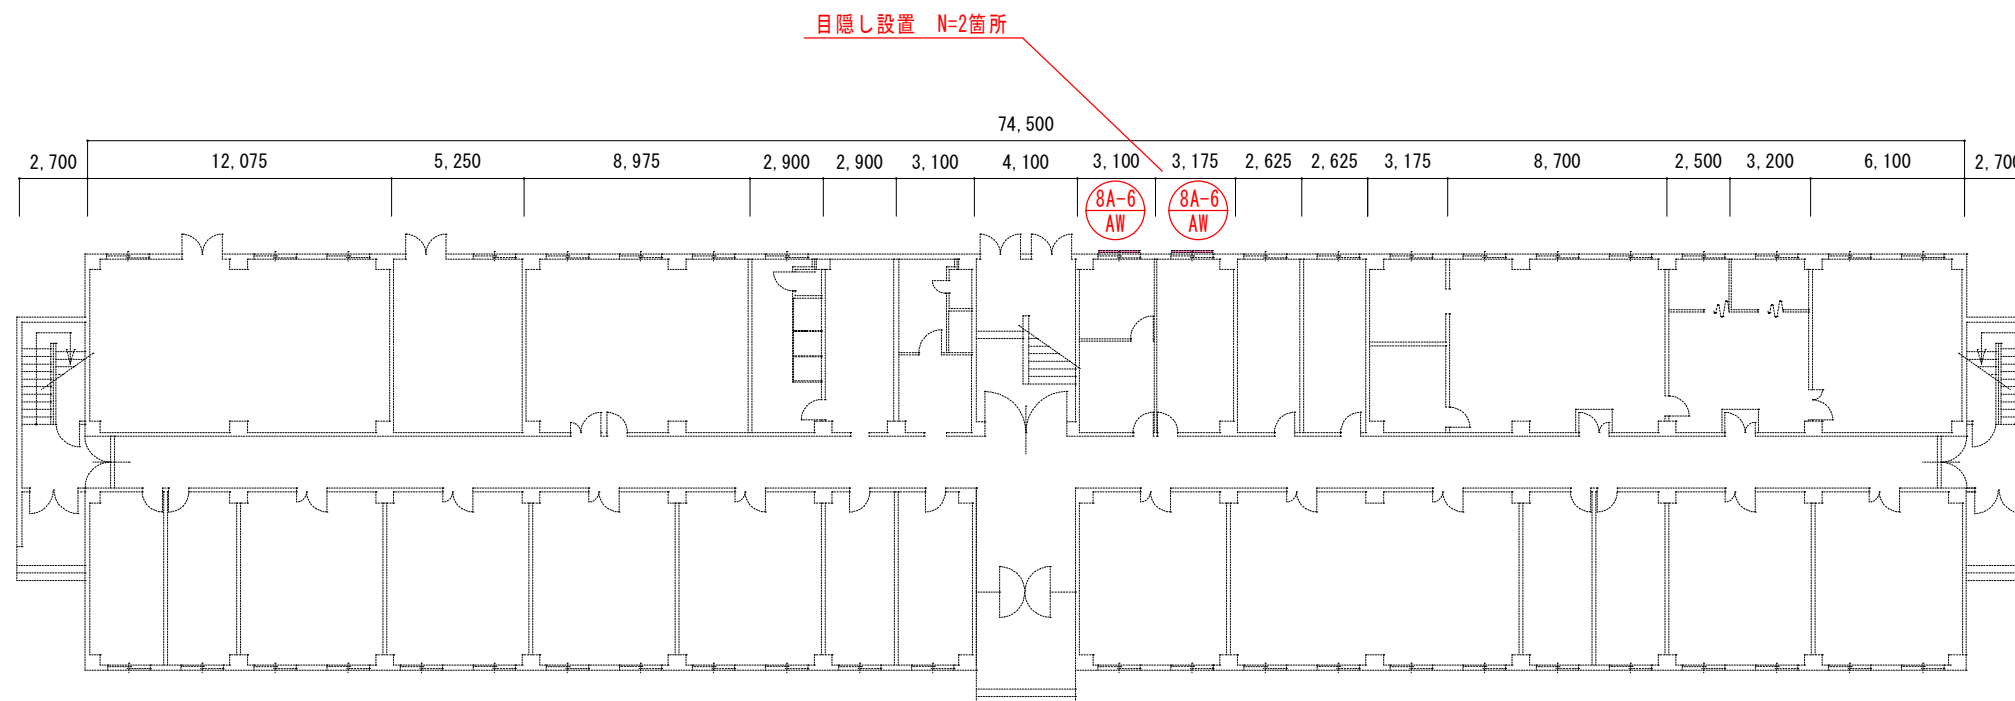
駐屯地配置図 S=1/3000

工事名	福知山（6）148号建物ほか目隠し設置工事	図面番号	5 / 10
図名	駐屯地案内図、駐屯地配置図	縮尺	図示
陸上自衛隊福知山駐屯地業務隊管理科営繕班			

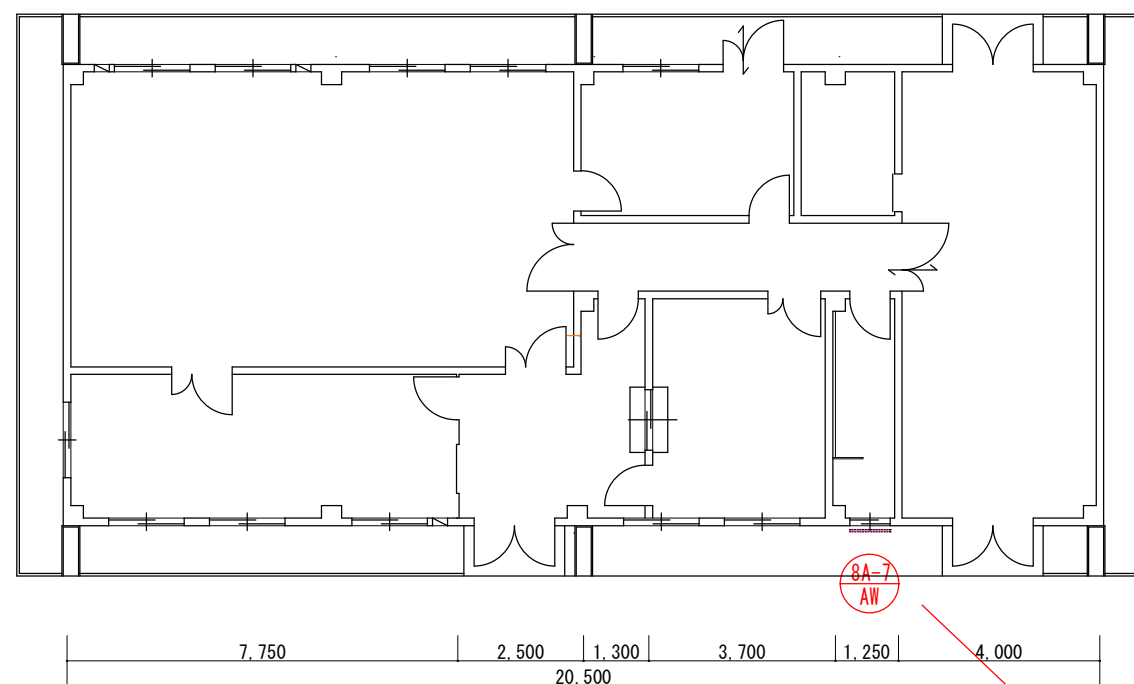


1 4 8 号建物 1 階平面図 S=1/300

工事名	福知山（6）1 4 8 号建物ほか目隠し設置工事	図面番号	6 / 1 0
図 名	1 4 8 号建物平面図（1 階）	縮 尺	1 / 3 0 0
陸上自衛隊福知山駐屯地業務隊管理科営繕班			

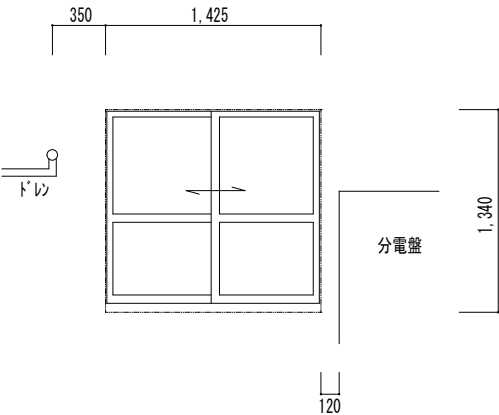
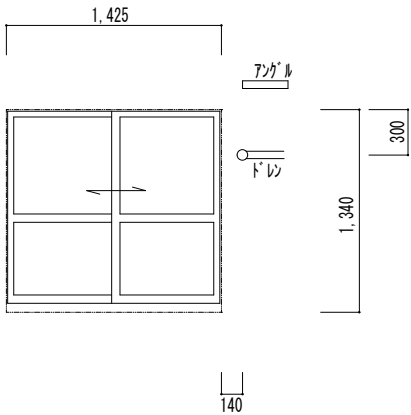
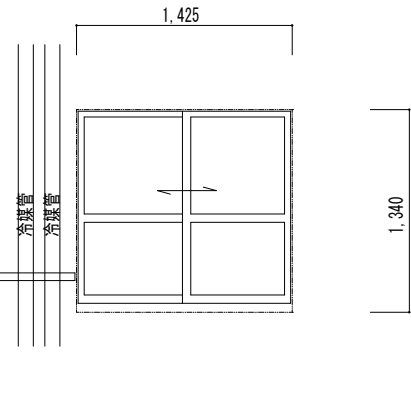
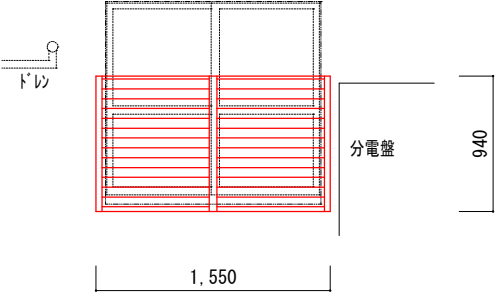
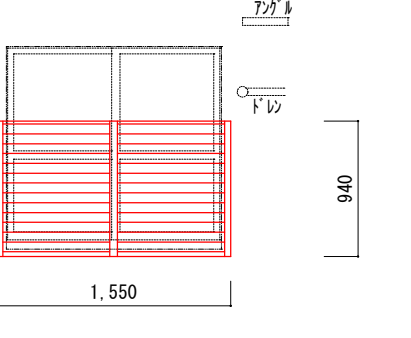
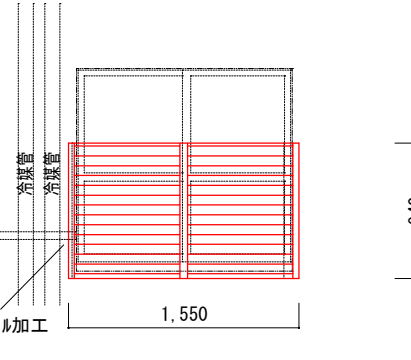


5 8 号建物 1 階平面図 S=1/300

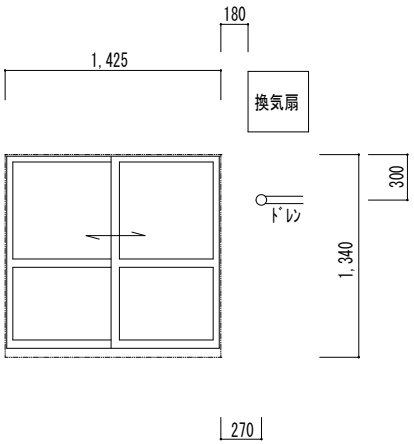
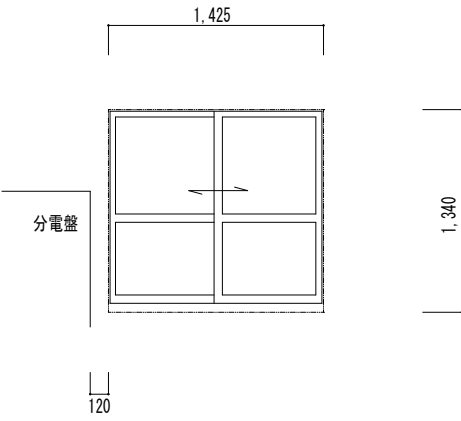
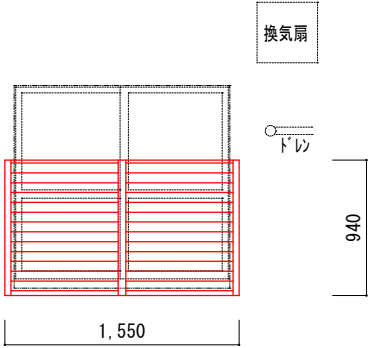
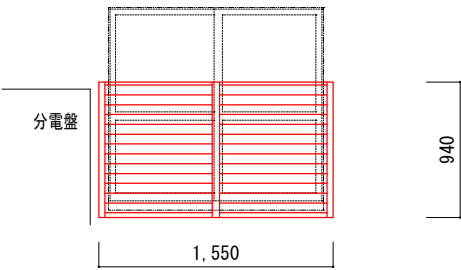


1 2 2 号建物 1 階平面図 S=1/150

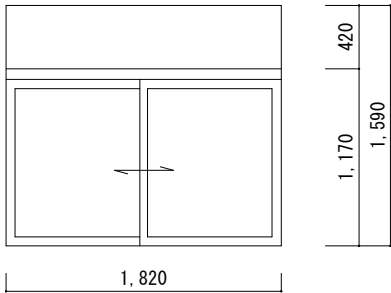
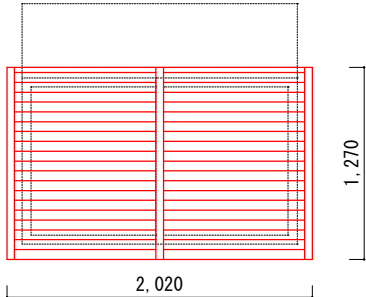
工 事 名	福知山（6）1 4 8 号建物ほか目隠し設置工事	図 面 番 号	7 / 1 0
図 名	1 2 2 号、5 8 号建物平面図	縮 尺	1 / 3 0 0
陸上自衛隊福知山駐屯地業務隊管理科営繕班			

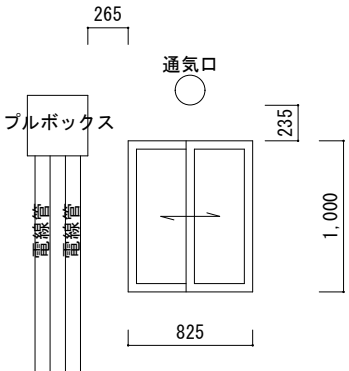
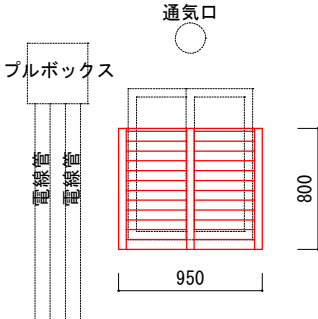
現況	記号	8A-1 AW	アルミ製引違い窓	記号	8A-2 AW	アルミ製引違い窓	記号	8A-3 AW	アルミ製引違い窓
	建具図			建具図			建具図		
	見込	枠見込70		見込	枠見込70		見込	枠見込70	
	硝子	型板ガラス 厚4		硝子	型板ガラス 厚4		硝子	型板ガラス 厚4	
	材質及び仕上	アルミ製		材質及び仕上	アルミ製		材質及び仕上	アルミ製	
	備考			備考			備考		
目隠し設置後		目隠し固定ルーバー			目隠し固定ルーバー			目隠し固定ルーバー	
	建具図			建具図			建具図		
	パネル	ホリカタイプ (色: クリスタルブラウン)		パネル	ホリカタイプ (色: クリスタルブラウン)		パネル	ホリカタイプ (色: クリスタルブラウン)	
	枠部	アルミ型材 (色: UC)		枠部	アルミ型材 (色: UC)		枠部	アルミ型材 (色: UC)	

工事名	福知山（6）148号建物ほか目隠し設置工事	図面番号	8 / 10
図名	建具表①	縮尺	S=1/X
陸上自衛隊福知山駐屯地業務隊管理科営繕班			

現 況	記 号	8A-4 AW	アルミ製引違い窓	記 号	8A-5 AW	アルミ製引違い窓
	建具図			建具図		
	見 込	枠見込70		見 込	枠見込70	
	硝 子	型板ガラス 厚4		硝 子	型板ガラス 厚4	
	材質及び仕上	アルミ製		材質及び仕上	アルミ製	
	備考			備考		
目隠し設置後		目隠し固定ルーバー			目隠し固定ルーバー	
						
	パネル	ホ°リカタイフ°（色：クリスタルフ°ラウン）		パネル	ホ°リカタイフ°（色：クリスタルフ°ラウン）	
	枠部	アルミ型材（色：UC）		枠部	アルミ型材（色：UC）	

工 事 名	福知山（6）148号建物ほか目隠し設置工事	図面番号	9 / 1 0
図 名	建具表②	縮 尺	S=1/X
陸上自衛隊福知山駐屯地業務隊管理科営繕班			

現況	記 号	8A-6 AW	アルミ製引違い窓
	建具図		
	見 込	枠見込70	
	硝 子	型板ガラス 厚4	
	材質及び仕上	アルミ製	
目隠し 設置後	備考		
		目隠し固定ルーバー	
			
	パネル	ホリカタイプ°（色：クリスタルブラウン）	
	枠部	アルミ型材（色：UC）	

現況	記 号	8A-7 AW	アルミ製引違い窓
	建具図		
	見 込	枠見込70	
	硝 子	型板ガラス 厚4	
	材質及び仕上	アルミ製	
目隠し 設置後	備考		
		目隠し固定ルーバー	
			
	パネル	ホリカタイプ°（色：クリスタルブラウン）	
	枠部	アルミ型材（色：UC）	

工事名	福知山（6）148号建物ほか目隠し設置工事	図面番号	10 / 10
図 名	建具表③	縮 尺	S=1/X
陸上自衛隊福知山駐屯地業務隊管理科営繕班			

入 札 書

工事名（業務の名称） 福知山(6)148号建物ほか目隠し設置工事（公告第133号）

入札金額：¥_____

上記の金額をもって入札心得書及び標準契約書等の条項を承諾の上、入札します。
※ 金額の内訳を確認できる書類は別に示す。

令和 年 月 日

分任契約担当官
陸上自衛隊福知山駐屯地
第349会計隊長 塩津 幸孝 殿

住 所
商号又は名称
代表者氏名
代理人氏名
代理人電話番号

注：金額、月日等の数字は算用数字で明確に記載すること。

市価調査書依頼書

公告第 1 3 3 号

分任契約担当官
陸上自衛隊福知山駐屯地
第 3 4 9 会計隊長 塩津 幸孝 殿

件 名：福知山(6)148号建物ほか目隠し設置工事

¥ (工期約 日)

- ※ 市価調査書依頼書については、適正な価格の把握のためご協力をいただいているものです。
- ※ 併せて金額の内訳が確認できる書類の提出をお願いいたします。

調査金額には消費税を含まない（外税）

履行場所：福知山駐屯地

返送期限：令和 7 年 2 月 6 日 1200 までによろしくお願いします。（F A X 可）

令和 年 月 日

住 所
商号又は名称
代 表 者 氏 名
担 当 者 氏 名
担当者電話番号

※ 押印を省略するには住所及び商号又は名称、代表者氏名に加えて担当者氏名及び担当者電話番号の記入が必要です。