

令和7年1月29日

福知山駐屯地におけるオープンカウンター方式による見積依頼について

- 1 本リストは、オープンカウンター方式実施要領に基づく手続が必要です。
- 2 本方式は、随意契約を前提とした見積依頼であり、有効な見積書をもって申込みをした者のうち、予定価格の制限の範囲内で最低の価格の見積書をもって申込みをした者を契約の相手方とします。
- 3 件名リスト

一連 番号	件名	納入（履 行） 場所	納期 (履行期限)	見積依頼書 公表日	見積書 提出期限	見積合わせ の日時	防衛省競 争参加資 格	備考
68	118号建物消火ポンプ移 報表示調査	陸上自衛隊 福知山駐屯 地	令和7年3月 31日	令和7年1月 29日	令和7年2月 6日（9時3 0分）	令和7年2月 6日（9時3 0分）	なし	総品目総額 決定

- 4 仕様書の交付場所、契約条項等を示す場所、問合せ先及び提出先

〒620-8502

住所 京都府福知山市字天田無番地

契約機関名（担当）陸上自衛隊福知山駐屯地

第349会計隊 担当：山下

電話番号（内線） 0773-22-4141（内線347）

FAX 0773-22-9549

Mail ma349fin-ma@inet.gsdf.mod.go.jp

1 1 8 号建物消火ポンプ移報表示調査  
(令和6年度)

福知山駐屯地 業務隊 営繕班

## 仕 様 書

- 1 件 名：118号建物消火ポンプ移報表示調査
- 2 場 所：京都府福知山市字天田無番地（陸上自衛隊福知山駐屯地）
- 3 工 期：契約締結日～令和7年3月31日
- 4 業務概要：下表のとおり

区 分	規格等	数 量	備 考
消火ポンプ移報回路調査費		一式	
調査報告書作成費		一式	

(1) 消火ポンプ移報回路調査

火災受信機から消火ポンプ設備へ信号を伝える回路が適正に稼働しないため調査を行う。また、その他の不備がある場合は確認を行うこととし、簡易処置可能な場合はその場で修繕を行うものとする。

(2) 調査報告

調査結果を報告書にまとめて報告すること。調査の結果、別途修繕が必要な場合は、報告書内にて対策案及び概査見積を提出すること。

5 提出書類


監督官の指示するもの

作 業 名 称	118号建物消火ポンプ移報表示調査	
図 面 名 称	仕 様 書	図面番号
		全4葉の内1


○複合火災受信機（外観）




（内部の状況）

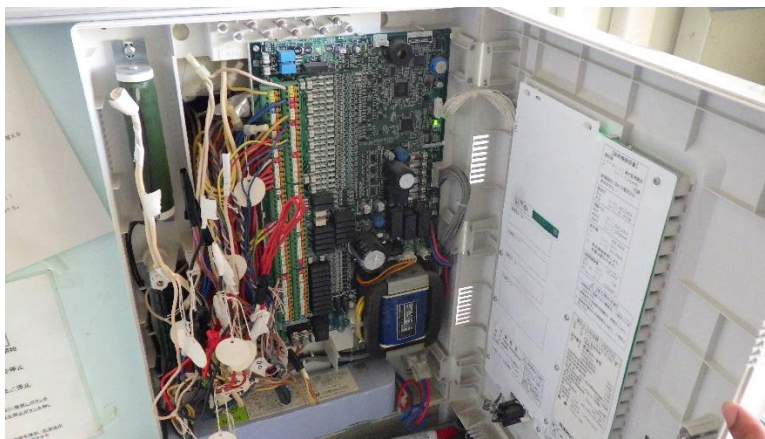

作業 名称	118号建物消火ポンプ移報表示調査	
図面 名称	仕様書	図面番号
		全4葉の内2

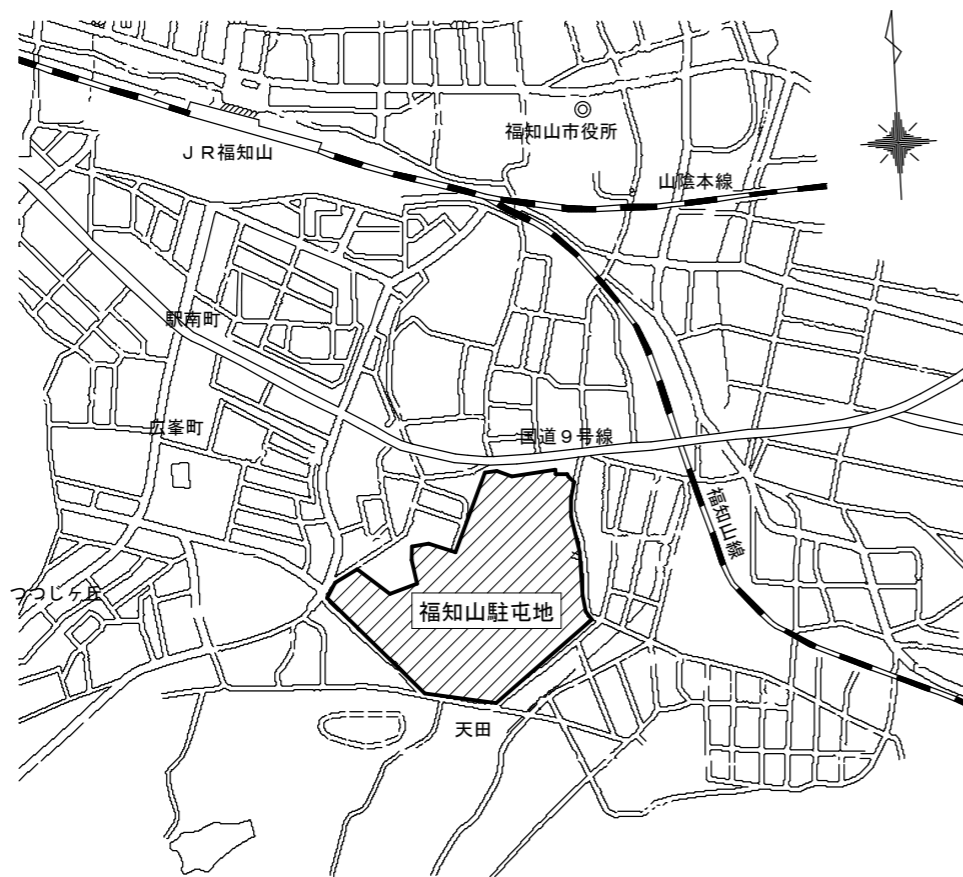


駐屯地案内図

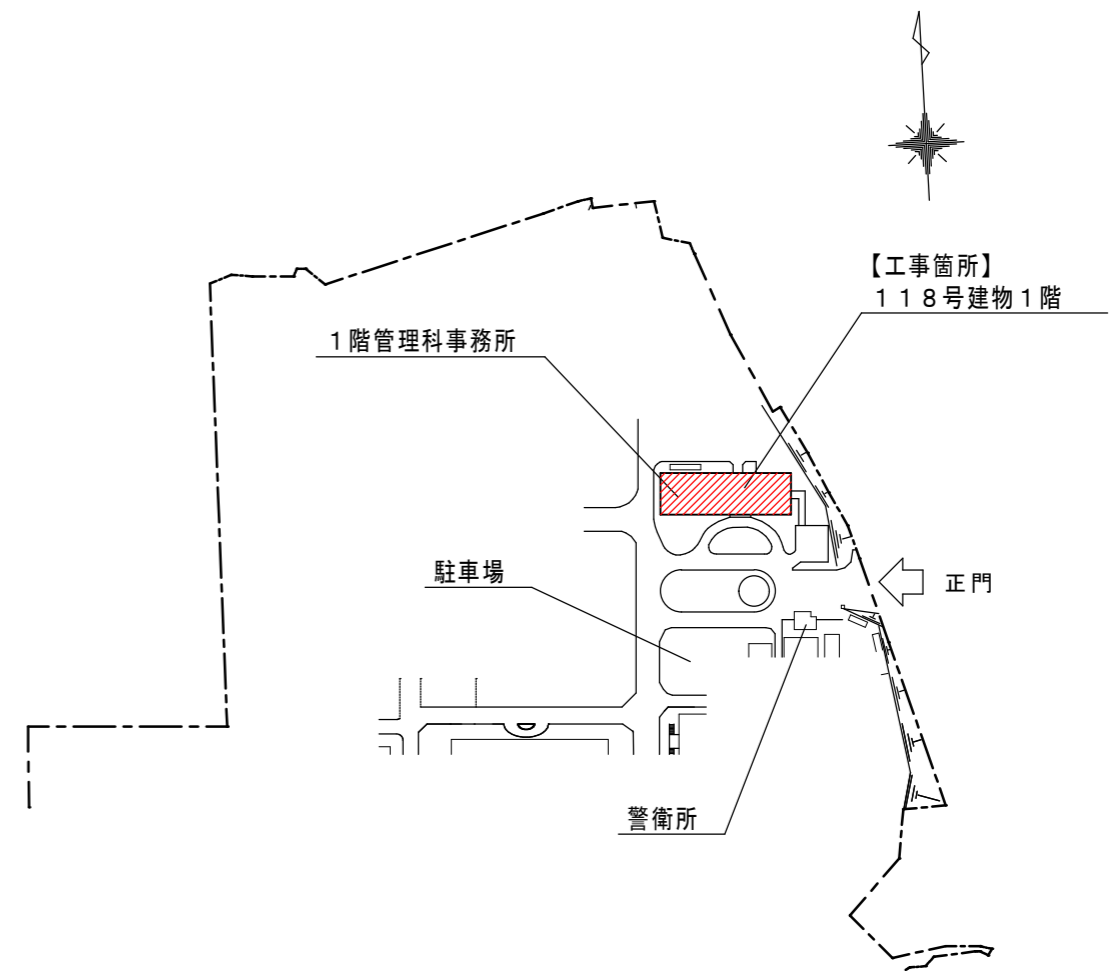

駐屯地配置図 S=1/3000

工事名	118号建物消火ポンプ移報表示調査	図面番号	3 / 4
図名	駐屯地案内図、駐屯地配置図	縮尺	図示

陸上自衛隊福知山駐屯地業務隊管理科営繕班

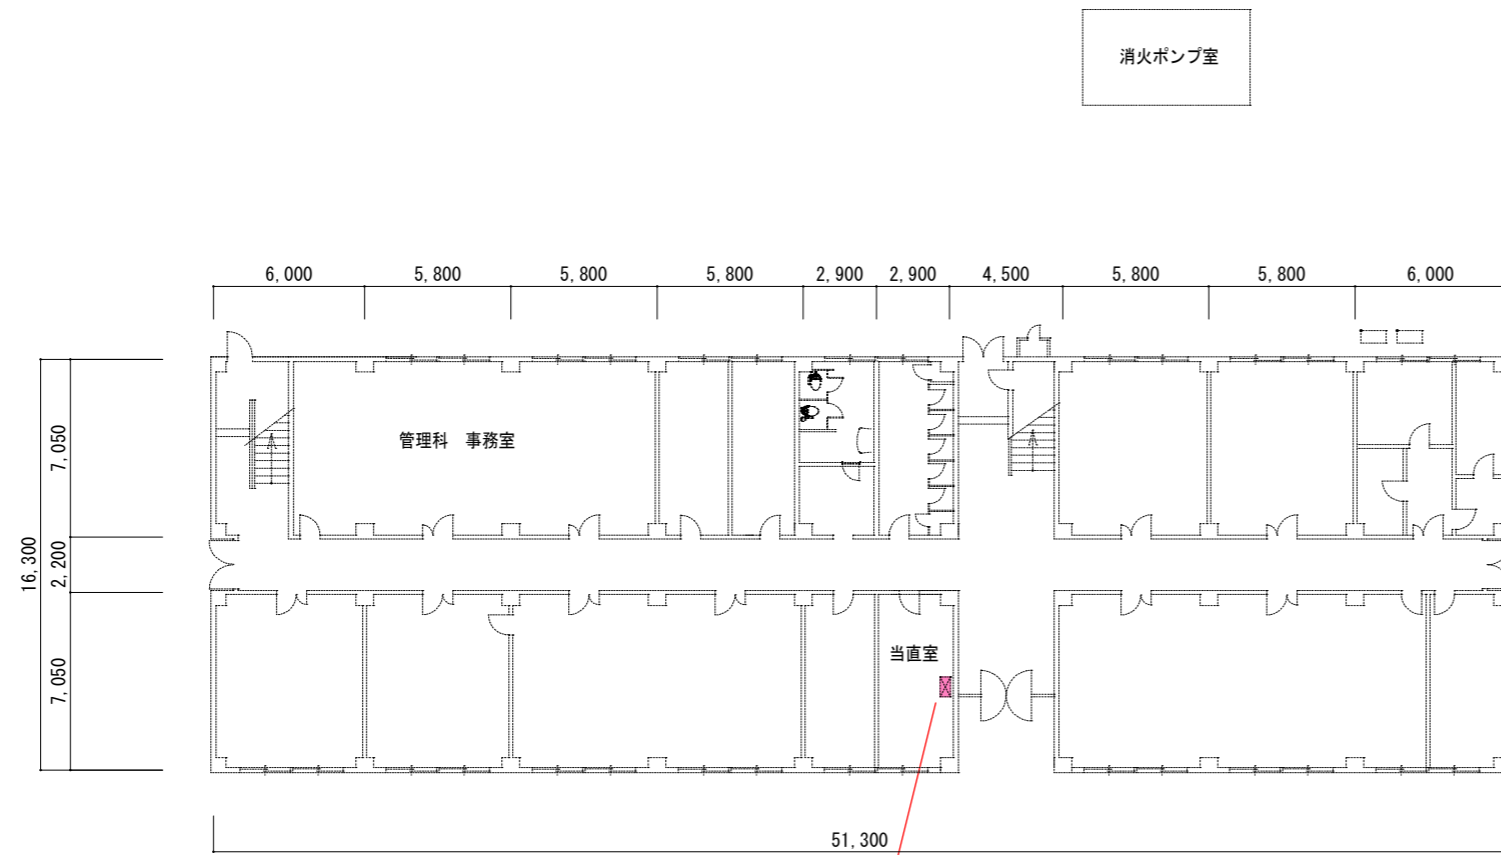

消火ポンプ移報表示調査 N=1箇所

118号建物1階平面図 S=1/300

P型1級受信機（蓄積式）	
	規格等
製品番号	FCSJ105N-R-20L (能美防災製)
型式番号	受第24~8号
種別	P型1級受信機（蓄積式）
型式	交流100V、外部配線抵抗50Ω 公称蓄積時間60秒
回線数	20L
製造年	2014年

業務内容	
消火栓ポンプ移報回路調査	一式
報告書作成	一式

工事名	118号建物消火ポンプ移報表示調査	図面番号	4 / 4
図名	建物平面図（1階）	縮尺	1 / 300

陸上自衛隊福知山駐屯地業務隊管理科営繕班

## 見 積 書

件名リスト一連番号	68
-----------	----

見積金額 ¥

(総品目総額決定)

(消費税及び地方税を含まない。)

品 名	規 格	単 位	数 量	単 価	金 額
118号建物消火ポ ンプ移報表示調査	仕様書のとおり	式	1		
	以下余白				
見積金額の内訳が確認できる書類の添付をお願いします。 (以下にご記入いただいても構いません。)					
納入(履行)場所	陸上自衛隊福知山駐屯地	納期 (履行期限)	令和7年3月31日		
契約保証金	(免除)	入札(見積)書有効期間			

上記に関して「入札及び契約心得」、「オープンカウンター方式実施要項」及び「標準契約書等」の契約条項等を承諾のうえ入札見積いたします。また、当社(私(個人の場合)、当団体(団体の場合))は「入札及び契約心得」に示された暴力団排除に関する誓約事項について誓約いたします。

令和7年 月 日

分任契約担当官

陸上自衛隊福知山駐屯地

第349会計隊長 塩津 幸孝 殿

住 所

商号又は名称

代表者氏名

担当者氏名

担当者電話番号

※押印を省略するには担当者氏名、担当者電話番号の記入が必要です。

# 市価調査書

分任契約担当官  
陸上自衛隊福知山駐屯地  
第349会計隊長 塩津 幸孝 殿

お問い合わせの際は  
0773-22-4141 (内線347)  
担当 山下までお願いします。

¥ \_\_\_\_\_ (消費税を含まない)

## 総品目総額決定

- 履行期限：令和7年3月31日
- 履行場所：陸上自衛隊福知山駐屯地
- 市価調査書期限：令和7年2月5日

住 所

令和7年 月 日

商号又は名称

代表者氏名

担当者氏名

担当者電話番号

内 訳 (外税)

※押印を省略するには担当者氏名、担当者電話番号の記入が必要です。

No.	品 名	規 格	単 位	数 量	単 価	金 額	備 考
1	118号建物消火ポン プ移報表示調査	仕様書のとおり	式	1			
2		以下余白					
3	市場価格の内訳が確認できる書類の添付をお願いします。 (以下にご記入いただいても構いません。)						
4							
5							
6							
7							
8							
9							
10							
11							
12							
13							
14							
15							