

公 告

分任契約担当官
陸上自衛隊金沢駐屯地
第336会計隊長 山崎 誠

以下のとおり一般競争入札を実施するので、「入札及び契約心得」及び「契約条項」を承知のうえ参加されたい。

1 入札事項

契約実施計画番号			調 達 要 求 番 号			物 品 番 号			仕 様 書 番 号		
4QFE10600300			4RSU1AC0121 0001						C0065		
品名 または 件名											
2 1 5 号建物内装改修工事											
部品番号 または 規格											
仕様書のとおり											
使 用 器 材 名											
数 量		単位	銘 柄		使 用 期 限 等		グ ル ー プ		指定	検査	包装
1.00		ST									
納地または工事場所						引 渡 場 所					
金沢駐業						管理科 阿部技官 内線 4 4 5					
搬 入 場 所						納 期 ま た は 工 期					
金沢駐屯地業務隊管理科営繕班						令和7年3月31日（月）					

2 競争参加資格

次のいずれかであること

防衛省競争参加資格の「建築一式工事」に係る等級がA、B、C、D等級であること

防衛省競争参加資格の「建具工事」に係る等級がA、B、C等級であること

ただし、細部は注意事項による。

3 契約条項を示す場所

仕様書及び入札心得等については、金沢駐屯地第336会計隊契約班において示す。

4 説明会及び入札執行の日時場所

説明会日時場所：

入札日時場所：令和7年2月14日（金）13時30分 第336会計隊商議室

5 保証金

入札保証金：免除 契約保証金：免除

6 落札決定方式及び契約方式

落札決定方式：総品目総額 契約方式：一般競争

7 注意事項

別紙のとおり

1 競争に参加する者に必要な資格に関する事項

- (1) 防衛省における令和5・6年度一般競争（指名競争）参加資格（以下「防衛省競争参加資格」という。）のうち、「建築一式工事」に係る等級がD等級以上又は「建具工事」に係る等級がC等級以上のものであること。
- (2) 予算決算及び会計令第70条の規定に該当しない者であること。
なお、未成年者、被補佐人又は被補助人であって、契約締結のために必要な同意を得ているものは、同条中、特別の理由がある場合に該当する。
- (3) 予算決算及び会計令第71条の規定に該当しない者であること。
- (4) 契約担当官等から指名停止の措置を受けている期間中の者でないこと。
- (5) 都道府県警察から暴力団関係業者として防衛省が発注する工事等から排除するよう要請があり、当該状態が継続している有資格業者については、競争参加を認めない。
- (6) 入札後、契約を締結するまでの間に、都道府県警察から暴力団関係業者として防衛省が発注する工事等から排除するよう要請があり、当該状態が継続している有資格業者とは契約を行わない。
- (7) 入札者心得に定める「暴力団排除に関する誓約事項」に基づく誓約を行わない者の競争参加を認めない。
- (8) 防衛省大臣官房衛生監、防衛政策局長、防衛装備庁長官又は陸上幕僚長から「装備品等及び役務の調達に係る指名停止等の要領」に基づく指名停止の措置を受けている期間中の者でないこと。
- (9) 前号により現に指名停止を受けている者と資本関係又は人的関係のある者であって、当該者と同種の物品の売買又は製造若しくは役務請負について防衛省と契約を行おうとする者でないこと。
- (10) 原則、現に指名停止を受けている者の下請負については認めない。ただし、真にやむを得ない事由を該当する省指名停止権者が認めた場合には、この限りでない。
- (11) 情報保全に係る履行体制について、適切な体制を有すると確認できる者。業務従事者若しくは親会社等の国籍が、発注者との契約に違反する行為を求められた場合に、これを拒む権利を実効性をもって法的に保障されない国又は地域に該当する者及び国連安保理決議において働許可を提供しないことが決定されている国又は地域に該当する者は入札参加を認めない。

2 契約条項を示す場所

- (1) 金沢駐屯地第336会計隊契約班において示す。
- (2) 入札の参加を希望する者は、令和7年2月7日(金)17時00分までに「資格審査結果通知書」の写し及び「市場価格調査票」を提出すること。(FAX又はメール可)
- (3) 適用する契約条項
 - ア 建設工事請負契約条項
 - イ 談合等の不正行為に関する特約条項
 - ウ 暴力団排除に関する特約条項

3 保証金等

- (1) 入札保証金:免 除
- (2) 契約保証金:納付。ただし、金融機関若しくは保証事業会社の保証をもって契約保証金の納付に代えることができる。また、公共工事履行保証証券による保証を付し、又は履行保証保険契約の締結を行った場合は、契約保証金を免除する。
なお、契約保証金の額、保証金額又は保険金額は、請負代金の10分の1(予決令第86条の調査を受けた者との契約については請負代金額の10分の3)以上とする。
- (3) 違約金:落札者が「入札及び契約心得」に従って契約の締結手続きをしない場合には、落札者が契約締結に応じないものとみなし、落札価格の100分の5に相当する金額を違約金として徴収し、契約者が契約を履行しない場合は、契約金額の100分の10以上の金額を違約金として徴収する。

4 説明会

実施しない。

ただし、現場等を確認したい場合は、第9項(9)で示す業務隊管理科へ事前に調整すること。

5 入札方法

落札決定にあたっては、入札書に記載された金額に、当該金額の10%に相当する額を加算した金額(当該金額に1円未満の端数があるときは、その端数金額を切り捨てるものとする)をもって落札(決定)金額とするので、入札者は消費税、地方消費税の課税事業者、免税事業者であることに拘わらず入札書には、見積もった金額の110分の100を記載すること。

また、工事費の積算がわかる「工事費内訳明細書」を、入札書に添付すること。

6 落札決定方法

総品目総額決定

入札金額が当隊所定の予定価格の範囲内の最低価格の入札書を落札者とする。なお、落札者となるべき最低価格入札が2名以上ある場合は抽選により落札者を決定する。

7 契約書の作成

落札者は落札決定後遅滞なく契約書を作成する。(但し契約金額が50万円未満の場合は、契約書の作成を省略する)

8 入札の無効

- (1) 第1項に示す競争に参加する者に必要な資格のない者が行った入札
- (2) 入札に関する条項に違反した入札
- (3) 入札金額、入札者氏名及び押印が判明し難い入札
※押印を省略する場合は押印に代えて、責任者及び担当者氏名及び連絡先を記入してください。
- (4) 入札者等が実施した「暴力団排除に関する誓約事項」に基づく誓約に虚偽があった場合の入札

9 その他

- (1) 電報・電話・FAXによる入札は、認めません。
- (2) 入札及び契約心得は、中部方面隊ホームページ内の標準入札心得による。
- (3) 代理人による入札については、委任状を提出すること。
- (4) 郵便による入札の場合は入札日前日までに必着となるよう発送して下さい。なお、郵送の際は、便着していることを電話にて確認して下さい。
- (5) 予定価格に達しない場合は再度入札を実施します。郵便による入札がない場合は当日実施し、郵便による入札がある場合は別途連絡します。
- (6) この入札に関する公告は
 陸上自衛隊金沢駐屯地 第336会計隊
 陸上自衛隊鯖江駐屯地 第336会計隊鯖江派遣隊
 陸上自衛隊富山駐屯地 第336会計隊富山派遣隊
 金沢市新神田合同庁舎 に掲示しています。
 また、陸上自衛隊中部方面隊ホームページ
<https://www.mod.go.jp/gsdf/mae/mafin/>に掲載しています。
- (7) 入札書は、随時第336会計隊事務所において配布(メール希望可)します。
- (8) 落札後、日程等の調整は、下記(11)イの連絡先までお願いいたします。
- (9) 問い合わせ及び連絡先
 入札及び契約に関する事項
 ア 入札及び契約に関する事項
 〒921-8520 石川県金沢市野田町1-8
 陸上自衛隊金沢駐屯地 第336会計隊 契約班 担当：中内
 TEL 076-241-2171(内線 348)
 FAX 076-241-2374
 イ 規格及び仕様に関する事項、現場等確認調整先
 陸上自衛隊金沢駐屯地 業務隊 管理科 担当：阿部
 TEL 076-241-2171(内線 445)

作成年月日：7.1.21

2 1 5 号建物内装改修工事

仕様書番号	金沢駐業C 0 0 6 5				
件 名	2 1 5 号建物内装改修工事			図面番号	1 / 6
図面名称	仕様書			縮 尺	—
陸上自衛隊金沢駐屯地業務隊管理科					
業務隊長	管理科長	営繕班長	工事企画		設 計
					

仕 様 書

1 工事名称

215号建物内装改修工事

2 工事場所

石川県金沢市野田町1-8（陸上自衛隊金沢駐屯地）

3 概要

215号建物においてアルミパーティションの改修を行う。（2部屋）

3 工事期間

契約締結日～令和7年3月31日

5 一般事項

- (1) 本工事は本仕様書、図面、公共建築工事標準仕様書（建築工事編）公共建築改修工事標準仕様書（建築工事編）及び監督官の指示に基づき実施すること。
- (2) 本工事の実施に際して、関係法令、条例等を遵守すること。
- (3) 作業に際し、仕様書等に記載なき事項であっても、技術的に当然必要と考えられる事項については、監督官と協議・調整の上、指示を受けること。
- (4) 請負業者は、作業の主要な段階及び監督官の指示する場所において写真撮影を実施し、役務完了後、監督官に提出すること。
- (5) 作業中における安全確保を確実に実施し、労働安全衛生法等の関係法令に基づく措置等を講じ、労働災害発生防止に努めること。
- (6) 本仕様書・図面に記載の寸法等については、あくまで標準寸法であるため実際の作業に際しては必ず現地にて採寸を行うこと。
- (7) 作業に際し、設置または既設部分への補強及び養生等が必要と考えられる箇所については、適切に処置を施すこと。
- (8) 本工事に使用する材料等については、事前に監督官の承認を得ること。
- (9) 作業の際、建物及び物品等に損傷を与えた場合、すみやかに監督官に報告するとともに請負業者の責任において原状復旧すること。
- (10) 作業の実施については、平日の0815～1700までの間とする。ただし、やむを得ない事情等により、土日または時間外に行う場合は、事前に監督官と調整すること。
- (11) 自衛隊施設からの電気、給水は原則として使用させないものとする。
- (12) 作業に必要な場所以外立ち入らないこと。

件 名	215号建物内装改修工事	図面番号	2/6
図面名称	仕様書	縮 尺	—
陸上自衛隊金沢駐屯地業務隊管理科			

(13) 本工事で発生した金属類で売却可能なものについては、種類毎に整理・重量を測定し、発生材報告書等とともに、官側に引き継ぐこと。その際、完成期限までに官側の指示する場所（金沢駐屯地内）へ運搬すること。

(14) 作業完了後、すみやかに作業現場の清掃・片付けを行うこと。

(15) 提出書類

- ア 請負契約書の写し
- イ 工事費内訳明細書
- ウ 現場代理人通知書・経歴書
- エ 工程表
- オ 工事打合せ簿
- カ 材料搬入報告書
- キ 着工届
- ク 完成通知書・引渡書
- ケ 工事写真
- コ 出荷証明書
- サ 使用材料承認願
- シ その他監督官が指示するもの

(16) 提出書類・申請書等は官側が示す規格・様式により作成し、提出すること。

(17) その他不明な事項等が生じた場合は、その都度監督官と協議し、その指示に従うこと。



6 使用材料

三和シャッター AP-3 同等品以上

7 完成検査

本工事は、検査官の完了検査合格をもって完了とする。手直しがあった場合は、直ちに手直しを行い、再度検査を受けるものとする。

件 名	215号建物内装改修工事	図面番号	3/6
図面名称	仕様書	縮 尺	—
陸上自衛隊金沢駐屯地業務隊管理科			

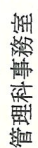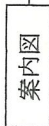


-215号建物


駐屯地配置図 S=1/3000

件名	215号建物内装改修工事	図面番号	4 / 6
図面名称	案内図・配置図	縮尺	図示

陸上自衛隊金沢駐屯地業務隊管理科

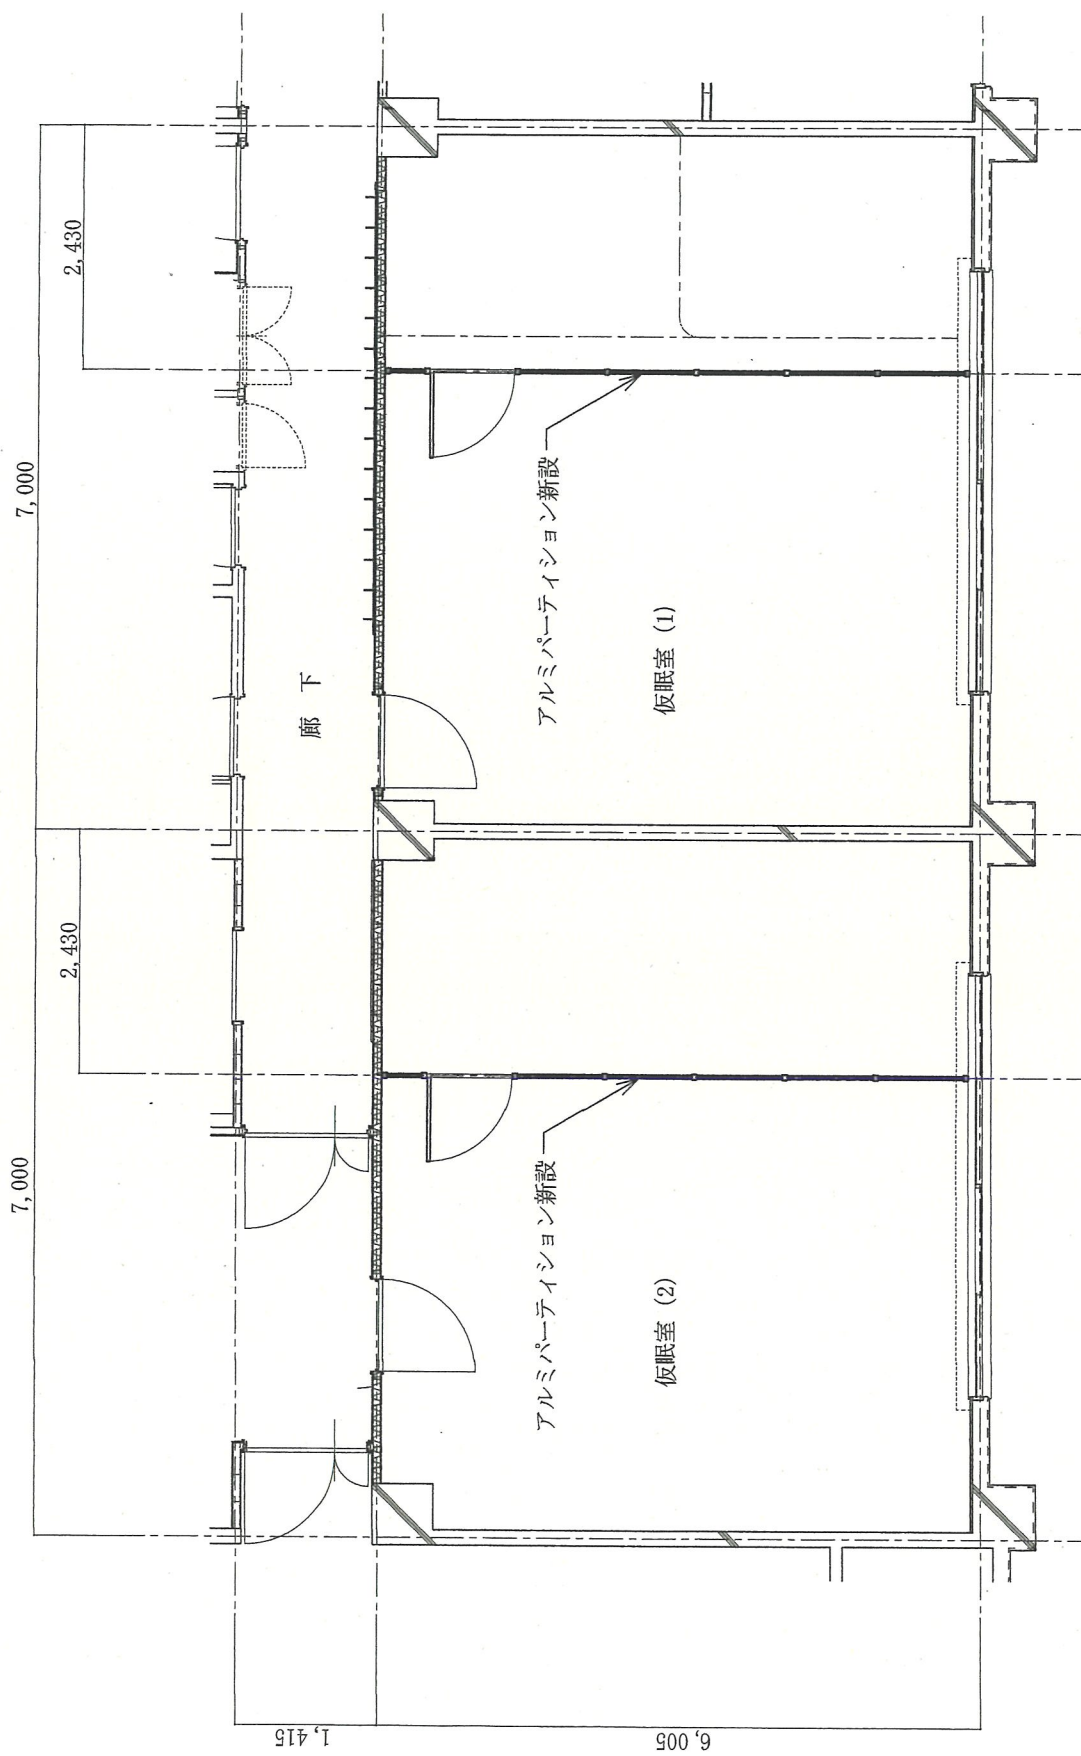

件名	215号建物内装改修工事	図面番号	5 / 6
図面名称	215号建物平面図	縮尺	1 / 75
陸上自衛隊金沢駐屯地業務隊管理科			

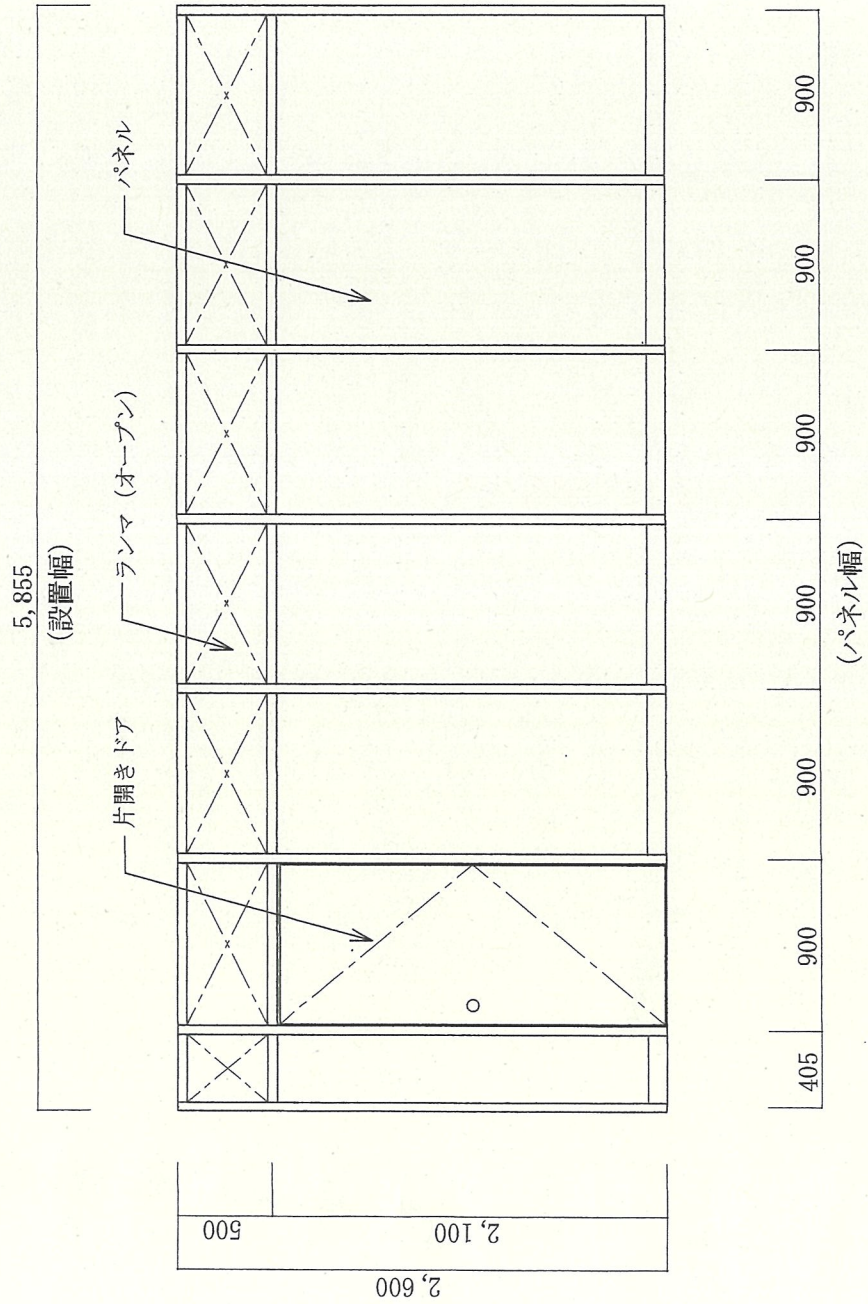

仕様 (基準)

枠材、巾木等	アルミ押出形材
	アルマイト処理仕上げ
	シルバー
パネル	化粧鋼板
	ペーパーコア
	化粧鋼板
開き戸	ペーパーコア
	シリンドー錠 握り玉
	ドアクローザ、丁番
	その他メーカー指定品

※図面、仕様は基準であり、現場採寸のうえ、製作図を提出し承認を得るものとする。

件名	215号建物内装改修工事	図面番号	6 / 6
図面名称	アルミパーテーション姿図	縮尺	1 / 40
陸上自衛隊金沢駐屯地業務隊管理科			

申込日年月日： . .

参 加 申 込 票

注意事項等

- 1 入札参加を希望する場合は本申込票に必要事項(太枠線内)を記入し下記の3の連絡先までFAXしてください。また、参加を予定している入札の区分の欄に、チェックの表記をお願いします。
- 2 入札書を郵送する場合
郵送する封筒の表に入札件名、入札日時を朱書きにより明記して郵送し、発送者の責により到着の確認を実施してください。
- 3 連絡先
第336会計隊 契約班 担当：中内
TEL 076-241-2171 (内線：348)
FAX 076-241-2374

公 開 日	令和7年1月29日	
件 名	215号建物内装改修工事	
入 札 日 時	令和7年2月14日(金) 13時30分～	
入 札 場 所	陸上自衛隊金沢駐屯地 第336会計隊 商議室	
会 社 名		
電 話 番 号		
F A X 番 号		
メールアドレス		
担 当 者 名		
参 加 方 法	持 参	郵 便
(該当する欄に○をして下さい)		

入札書

分任契約担当官
陸上自衛隊金沢駐屯地
第336会計隊長 山崎 誠 殿

入札金額（税抜き） ￥

件 名 ： 215号建物内装改修工事

令和7年2月14日

住 所
社 名
代表者

印

入札公告に対して「入札及び契約心得」及び「標準契約書等」の契約条項等を承諾のうえ入札いたします。

当社（私（個人の場合）、当団体（団体の場合））は、暴力団排除に関する誓約事項について誓約いたします。



業者 各位

石川県金沢市野田町1-8
陸上自衛隊金沢駐屯地 第336会計隊
担当者 中内
Tel 076-241-2171(内348)
Fax 076-241-2374

市場価格調査ご依頼

拝啓 時下ますますご清栄のこととお慶び申し上げます。
入札に先立ちまして、下記のとおり市場価格調査を致します。

別紙に細部調査がございますので、併せてご返信のほどお願いします。

敬具

記

- 1 調査事項 調査票内容の市場価格(消費税は含まない)
2 提出要領 下記「市場価格調査票」に記入のうえ、メール若しくはFAXで返信願います。

「市場価格調査票」

分任契約担当官
陸上自衛隊金沢駐屯地
第336会計隊長 山崎 誠 殿

住所・名称・代表者名・連絡先
住所
名称
代表者名
連絡先

品 名	規 格	単位	数量	単価	金 額	備 考
215号建物内装改修工事	仕様書のとおり	式	1.0			
(内訳)						
【1】直接工事費		式	1.0			
【2】共通仮設費		式	1.0			直接工事費*所定の共通仮設費率を乗じた価格
【3】純工事費		式	1.0			直接工事費+共通仮設費
【4】現場管理費		式	1.0			純工事費*所定の現場管理費率を乗じた価格
【5】産業廃棄物処理費		式	1.0			
【6】工事原価		式	1.0			純工事費+現場管理費+産業廃棄物処理費
【7】一般管理費		式	1.0			工事原価*所定の一般管理費率を乗じた価格
【8】工事価格		式	1.0			工事原価+一般管理費(消費税は含まない)



業者 各位

石川県金沢市野田町1-8
陸上自衛隊金沢駐屯地 第336会計隊
担当者 中内
Tel 076-241-2171(内348)
Fax 076-241-2374

「細部調査票」

注： 本件の細部にかかる調査となります。
市場価格調査票の直接工事費の金額と一致するものではありません。

分任契約担当官
陸上自衛隊金沢駐屯地
第336会計隊長 山崎 誠 殿

住所・名称・代表者名・連絡先
住所
名称
代表者名
連絡先

品 名	規 格	単位	数量	単価	金 額	備 考
【材料費】						
片開き戸 OD	W900×H2600	組	1			
パネル COP	W900×H2600	組	1			
壁エンド標準スタッド納まり (オープン)	H2600	組	1			
握り玉錠 個別キー		組	1			
ドアチェック		組	1			
丁番 2枚セット		組	1			2枚で1組
【人件費】						
工事費（技術費等）		式	1			
【運搬費等】						
運搬費		式	1			