

公 告

分任契約担当官
陸上自衛隊高知駐屯地
第 4 1 9 会計隊長 中平 友則

以下のとおり一般競争入札を実施するので、「入札及び契約心得」及び「契約条項」を承知のうえ参加されたい。

1 入札事項

契約実施計画番号		調 達 要 求 番 号		物 品 番 号		仕 様 書 番 号				
4QHK10600590		4RUM1A10019 0001								
品名 または 件名										
高知（０６）＃２ １号建物等窓用クーラー取付										
部品番号 または 規格										
仕様書のとおり										
使 用 器 材 名										
数 量	単位	銘 柄		使 用 期 限 等		グ ル ー プ		指定	検査	包装
1.00	ST									
納地または工事場所				引 渡 場 所						
高知駐業				高知駐業 管理科 営繕班						
搬 入 場 所				納 期 ま た は 工 期						
高知駐業 管理科 営繕班				令和7年3月31日（月）						

- 2 競争参加資格
次のいずれかであること
全省庁統一資格の「役務の提供等」に係る等級がA、B、C、D等級であること
ただし、細部は注意事項による。
- 3 契約条項を示す場所
陸上自衛隊高知駐屯地 会計隊事務室
- 4 説明会及び入札執行の日時場所
説明会日時場所：説明会は実施しない。
入札日時場所：令和7年2月14日（金）14時30分 陸上自衛隊高知駐屯地 会計隊入札室
- 5 保証金
入札保証金：免除 契約保証金：免除
- 6 落札決定方式及び契約方式
落札決定方式：総品目総額 契約方式：一般競争
- 7 注意事項
別紙のとおり

1 競争に参加する者に必要な資格に関する事項

次の各項目のすべての条件を満たす者

- (1) 予算決算及び会計令第70条の規定に該当しない者であること。なお、未成年者、被保佐人又は被補助人であって、契約締結のために必要な同意を得ている者は、同条中、特別の理由がある場合に該当する。
- (2) 予算決算及び会計令第71条の規定に該当しない者であること。
- (3) 令和4・5・6年度、**競争参加資格（全省庁統一資格）「役務の提供等」D等級以上の等級**を付与され、**四国地域の競争参加資格**を有する者であること。
- (4) 都道府県警察から暴力団関係業者として防衛省が発注する工事等から排除するよう要請があり、当該状態が継続している有資格業者については、競争参加を認めない。
- (5) 入札後、契約を締結するまでの間に、都道府県警察から暴力団関係業者として防衛省が発注する工事等から排除するよう要請があり、当該状態が継続している有資格業者とは契約を行わない。
- (6) 入札心得に定める「暴力団排除に関する誓約事項」に基づく誓約を行わない者の競争参加を認めない。
- (7) 契約担当官等から取引停止の措置を受けている期間中の者でないこと。（協力者を含む。）
- (8) 防衛省大臣官房衛生監、防衛政策局長、防衛装備庁長官又は陸上幕僚長から「装備品等及び役務の調達に係る指名停止等の要領」に基づく指名停止の措置を受けている期間中の者でないこと。
- (9) 前号により現に指名停止を受けている者と資本関係又は人的関係にある者であって、当該者と同種の物品の売買又は製造若しくは役務請負について防衛省と契約を行おうとする者でないこと。
- (10) 原則、現に指名停止を受けている者の下請負については認めない。ただし、真にやむを得ない事由を該当する省指名停止権者が認めた場合には、この限りでない。

2 契約条項等を示す場所

仕様書及び入札資料は、下記に示す期間、第419会計隊 契約班窓口において配布する。

令和7年1月31日（金）～令和7年2月14日（金）（土曜日曜祝日を除く 0900～1600）

3 入札方法

落札決定に当たっては、入札書に記載された金額に当該金額の10%（軽減税率対象品目については8%）に相当する額を加算した金額をもって落札価格とするので、入札者は消費税、地方消費税の課税事業者、免税事業者であることに拘わらず入札書には、見積もった金額の110分の100（軽減税率対象品目については108分の100）（**税抜金額**）を記載すること。

4 入札の無効

- (1) 第1項で示した競争に参加する者に必要な資格を有しない者のした入札
- (2) 入札に関する条項に違反した入札
- (3) 入札金額、入札者の氏名及び押印された印影が判別し難い入札

5 契約書の作成

契約金額が50万円以上の場合は請書を、150万円以上の場合は契約書を作成する。

契約書の記載要領の細部については、落札決定後落札者に説明する。

6 落札の決定方式

総品目総額

総品目で総額が予定価格の範囲内で最低の価格をもって申込をした者を落札者とする。

なお、落札となるべき同価の入札をした者が2人以上ある場合は、くじ引きにより落札者を決定する。

7 その他

- (1) **郵便による入札については、令和7年2月14日（金）12時00分担当者必着分までを有効とします。**
なお、事前に郵便入札の申し出を第419会計隊契約班まで行くとともに便着の確認を必ずお願いします。また、入札金額が同額による場合は当該入札に関係の無い職員により抽選を実施し、再度の入札となった場合は別途連絡します。
- (2) 電報・電話等による入札は認めません。
- (3) 入札に参加する者は、入札開始までに**資格審査結果通知書（全省庁統一資格）の写しを提出**してください。（FAX可）
- (4) 代表者以外での入札については、入札までに委任状を提出してください。（様式随意）
- (5) 市価調査等依頼の場合はご協力をお願いします。（FAX可）

市価調査書提出締切日：令和7年2月12日（水）17時00分

- (6) 入札及び契約に関する詳細は、陸上自衛隊高知駐屯地 第419会計隊 契約班窓口にて閲覧してください。
- (7) 入札心得等関係事項を承知の上参加してください。
- (8) 適用する契約条項
ア 駐屯地標準契約書役務請負契約条項
イ 談合等の不正行為に関する特約条項
ウ 暴力団排除に関する特約条項
- (9) 落札者が「入札及び契約心得」にしたがって契約の締結手続きをしない場合には、落札者が契約締結に応じないものとみなし、落札価格の100分の5に相当する金額を違約金として徴収し、契約者が契約を履行しない場合は、契約金額の100分の10以上の金額を違約金として徴収する。
- (10) 入札及び契約事項に関する問い合わせ先

〒781-5451 高知県香南市香我美町上分3390

陸上自衛隊高知駐屯地 第419会計隊 契約班 担当：吉村（よしむら）

TEL：0887-56-3471（内線347） FAX：0887-56-3475（直通）

【仕様書に関する事項に関する問い合わせ先】

陸上自衛隊高知駐屯地 高知駐屯地業務隊 管理科 担当：河田（かわた）

TEL：0887-56-3471（内線317）

本公告は、陸上自衛隊高知駐屯地 第419会計隊

陸上自衛隊中部方面隊ホームページ <https://www.mod.go.jp/gsdf/mae/mafin/> に掲示している。



仕 様 書

- 1 名 称
- 高知（０６）＃２ １号建物等窓用クーラー取付
- 2 期 間
- 契約締結日 ～ 令和７年３月３１日（月）
- 作業は令和７年３月１日～３月３１日までに取付、試運転調整を完了させること。

- 3 作業場所
- 高知県香南市香我美町上分３３９０ 陸上自衛隊高知駐屯地

4 概 要

下記品目の調達及び取付を実施すること。

概要	数 量	備 考
窓用クーラー（官品支給）取付	112台	図面参照
取付窓枠（官品支給）取付	112台	図面参照
取付延長窓枠 調達及び取付	9台	図面参照
カーテン（W＝2,000 H＝1,850）調達及び取付	3枚	図面参照
カーテン（W＝2,000 H＝1,500）調達及び取付	7枚	図面参照
カーテン（W＝1,100 H＝1,300）調達及び取付	1枚	図面参照
カーテンレール（W＝2,000）調達及び取付	11個	図面参照
ウインドロック 調達及び取付	232個	図面参照

- 5 一般事項
- (1) 本作業は、本仕様書、図面に記載なき事項については、メーカー規定によるものとする。
- (2) 図面又は仕様書に不明な事項、また疑義が生じた場合は、監督官と協議し、仕様書等に記載なき事項でも技術上必要なものは受注者の責任において良心的に施工すること。
- (3) 本仕様書及び図面記載寸法は、標準寸法につき施工に際して細部を原寸確認し、各作業を実施すること。
- (4) 現場の納まり等で材料・取付工法の軽微な変更は監督官の指示により行うこと。なお、軽微な変更に伴う契約金額の変更はないものとする。
- (5) 本作業に使用する材料について規格・品質等が明示されていないものについては、監督官の承認を得てから使用すること。また特記事項にないものは、J I S規格及び各種協会規定、メーカー規定に合致した物を使用すること。
- (6) 受注者は、作業に先立ち、監督官と協議のうえ、工程表を作成し監督官に提出すること。
- (7) 作業時間は０８：１５～１７：００とし、時間外及び休日は作業を実施してはならない。日曜日、祭日、祝日、土曜日及び特に指定した日は休日とする。ただし、事前に官側の許可を受けていればこの限りではない。
- (8) 作業現場の風紀、衛生、火災予防、盗難予防については必要な処置を施すとともに、常に諸材料の整理整頓、その他清掃を行い、受注者の責任において管理すること。
- (9) 作業完了後速やかに作業場所の清掃、後片付けを行い監督官の点検を受けること。
- (10) 本作業は受注者の責任において実施するものとし、作業に際し建物及び物品等を損傷させた場合又は第３者等に損害を与えた場合には、監督官に報告のうえ受注者の責任において補償すること。
- (11) 作業に際し、受注者は作業内容を作業関係者に十分掌握させるとともに、作業員に対して安全教育を実施し安全な作業方法の確認及び安全点検を実施すること。
- (12) 作業中、異常があった際は、速やかに監督官へ報告すること。
- (13) 自衛隊施設からの電気・給水は原則として使用できないものとする。ただし、使用する場合は監督官と協議のうえ、メーター等を設置し監督官算定に基づき有償とする。
- (14) 作業で発生した廃棄物については、金属類とその他の発生材に区分し、監督官の指示する場所にある場所に整理集積し引き渡すこと。その際、金属類は発生材調書を添えて引き渡すこと。

- 6 特記事項
- (1) 現地確認
- 作業前に現地確認を実施し、既存施設と取合いよく実施すること。
- (2) 搬入及び取付
- 窓用クーラー等の搬入及び取付は、受注者において実施すること。
- (3) 試運転調整
- 取付完了後、メーカー基準の試運転調整及び温度測定を実施し、異常がないことを確認すること。
- (4) 官品支給
- 下記の物品については官側から支給するものとする。

品 名	規 格	数 量
ウインドクーラー	(株)コロナ CW-1625R 750mm×335mm×240mm	112台
取付窓枠	(株)コロナ CW用 標準タイプ WA-8	112台

件 名	高知（０６）＃２ １号建物等窓用クーラー取付	
種 別	仕様書（１）	図番
高知駐屯地業務隊管理科		1／7

仕 様 書

7 提出書類

本作業での提出書類は下記のとおりとし、期限までに必ず提出すること。

- (1) 現場代理人等通知書 (契約後速やかに)
- (2) 現場代理人略歴書 (契約後速やかに)
- (3) 工程表 (契約後速やかに)
- (4) 材料承認願 (契約後速やかに)
- (5) 材料搬入報告書 (契約後速やかに)
- (6) 着手届 (着手前)
- (7) 完了届 (完了後速やかに)
- (8) 作業写真 (完了後速やかに)
- (9) その他監督官が指示するもの。

※写真については、各工程ごと（着手前 ・ 作業中 ・ 完了後）及び指示する箇所を撮影し、写真帳に整理し提出すること。

8 完成検査


本作業は、検査官の完了検査合格をもって完了とする。手直しが生じた場合は手直し完了後、検査官の再検査を実施し検査合格をもって完了とする。

件 名	高知（06）#2 1号建物等窓用クーラー取付	
種 別	仕様書（2）	図 番
高知駐屯地業務隊管理科		2 / 7



陸上自衛隊
高知駐屯地

高知駐屯地案内図S=1/X

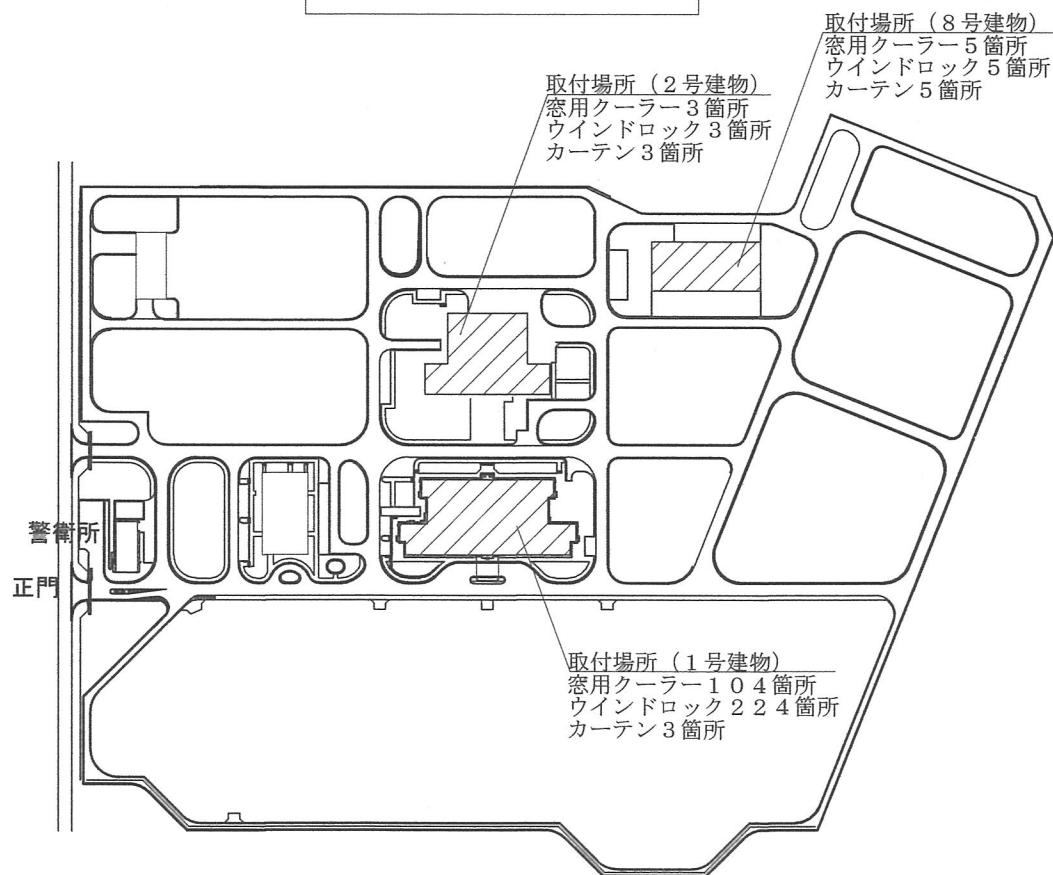


高知駐屯地配置図S=1/5, 000

取付場所 (2号建物)
窓用クーラー3箇所
ウインドロック3箇所
カーテン3箇所


取付場所 (8号建物)
窓用クーラー5箇所
ウインドロック5箇所
カーテン5箇所

取付場所 (1号建物)
窓用クーラー104箇所
ウインドロック224箇所
カーテン3箇所

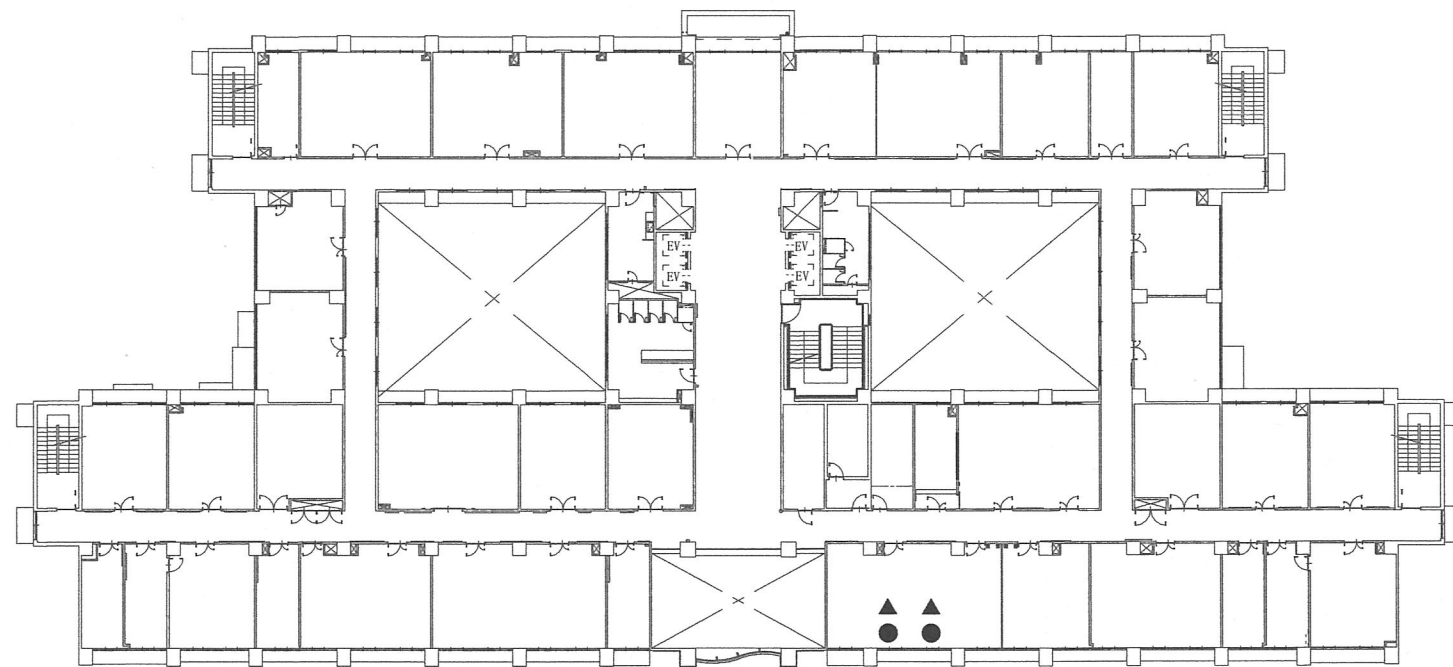

1号建物2階平面図

窓用クーラー2箇所
ウインドロック2箇所
カーテン2箇所

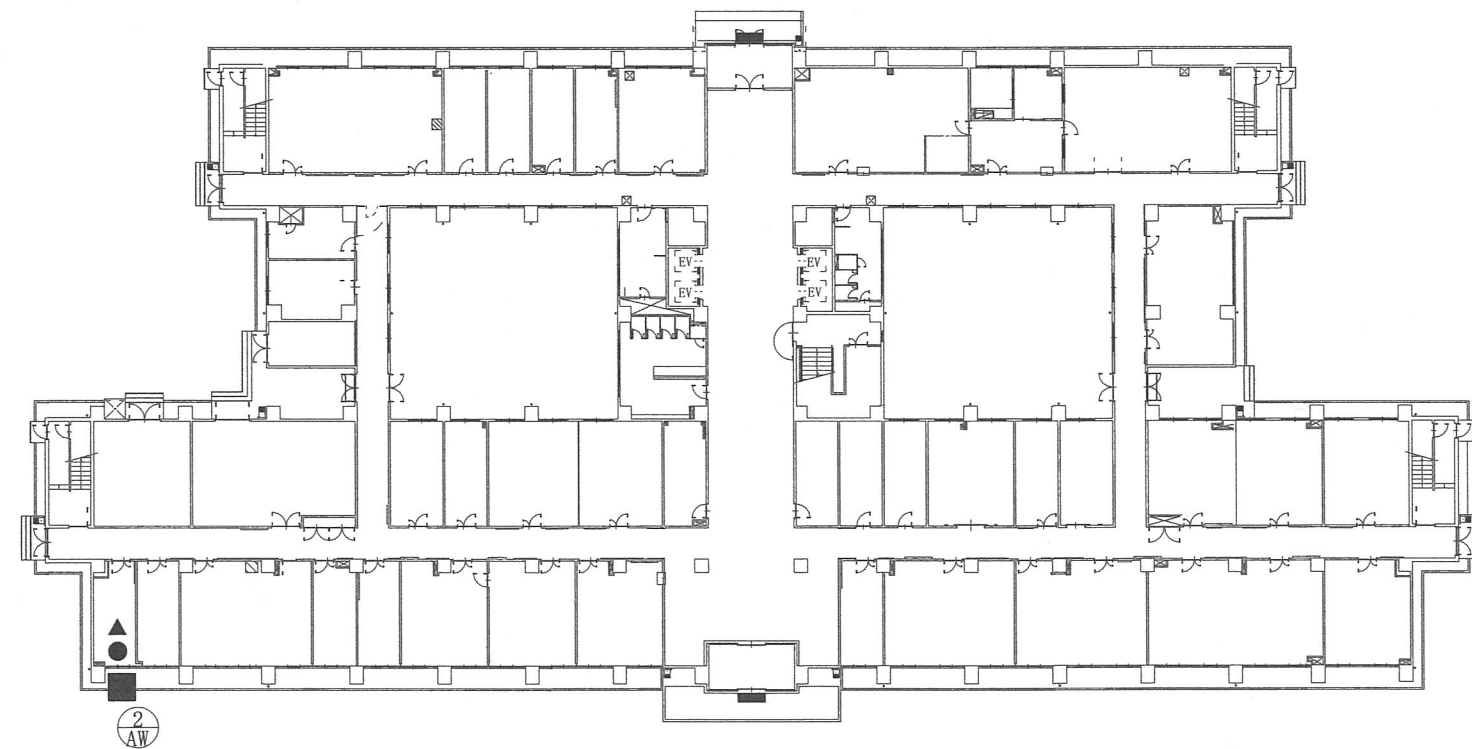


1号建物1階平面図

窓用クーラー1箇所
ウインドロック1箇所
カーテン1箇所

凡 例


- : 窓用クーラー取付箇所 (基準)
- : ウインドロック取付箇所 (基準)
- ▲ : カーテン取付箇所 (基準)

件 名	高知（０６）＃２ １号建物等窓用クーラー取付		
種 別	案内図・配置図 １号建物平面図１（取付箇所）	縮 尺	図 番
	高知駐屯地業務隊管理科	－	3/7

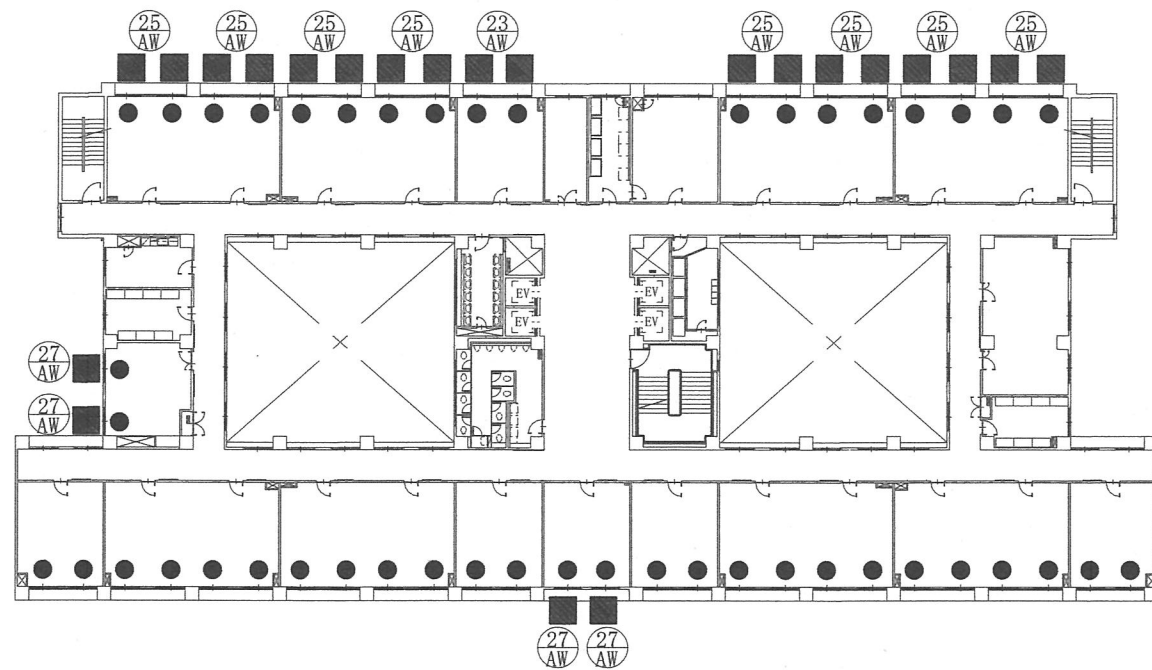


1号建物5階平面図

窓用クーラー22箇所
ウインドロック46箇所

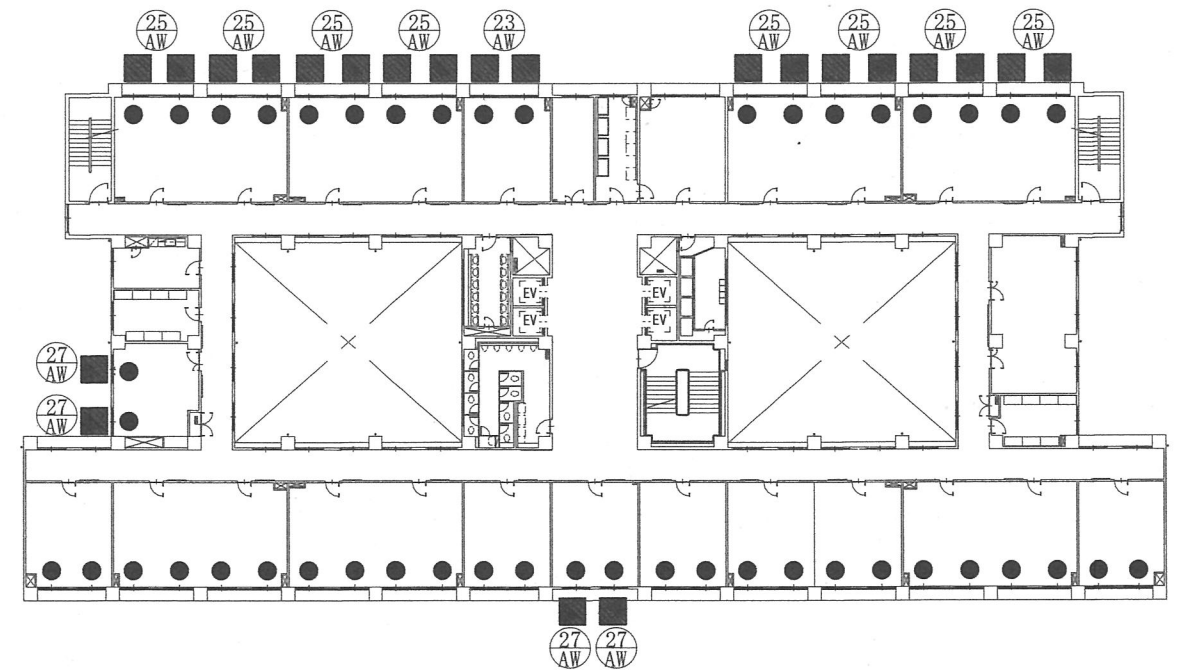


1号建物7階平面図

窓用クーラー22箇所
ウインドロック46箇所

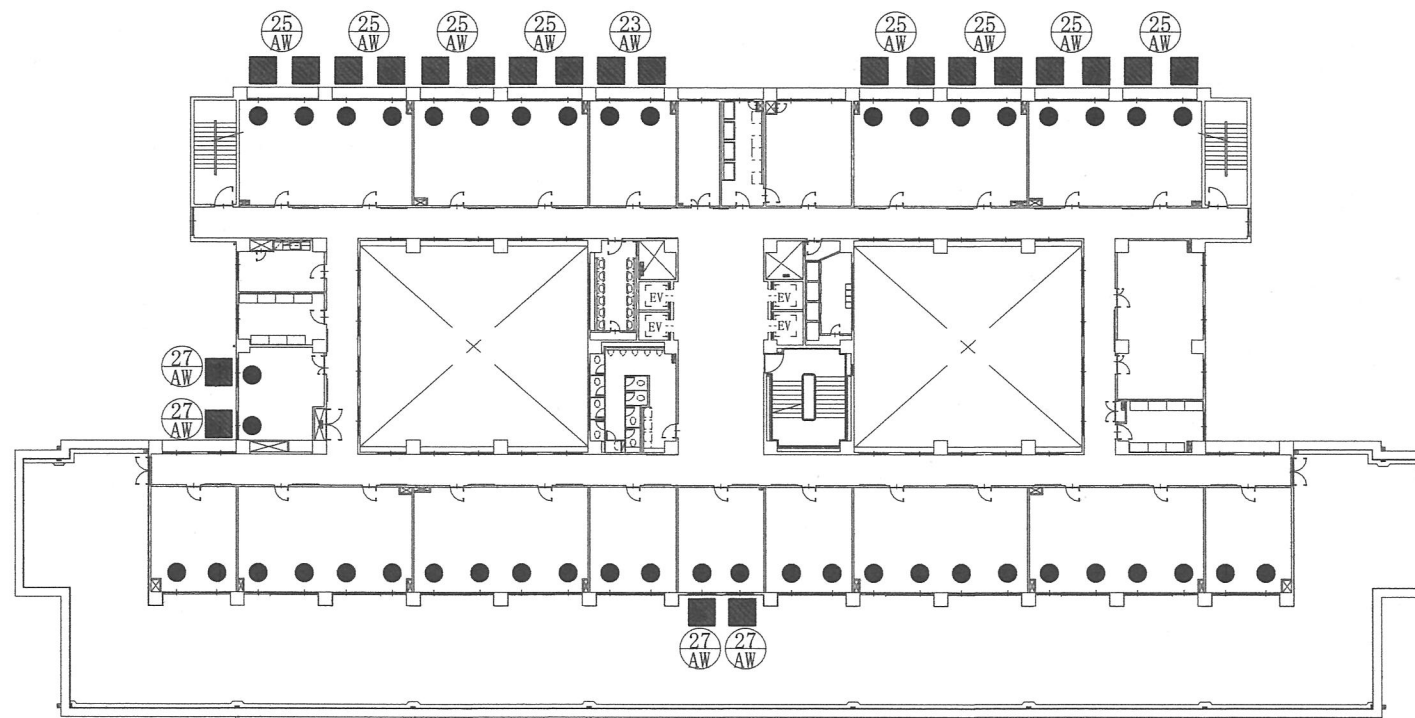

1号建物4階平面図

窓用クーラー22箇所
ウインドロック46箇所

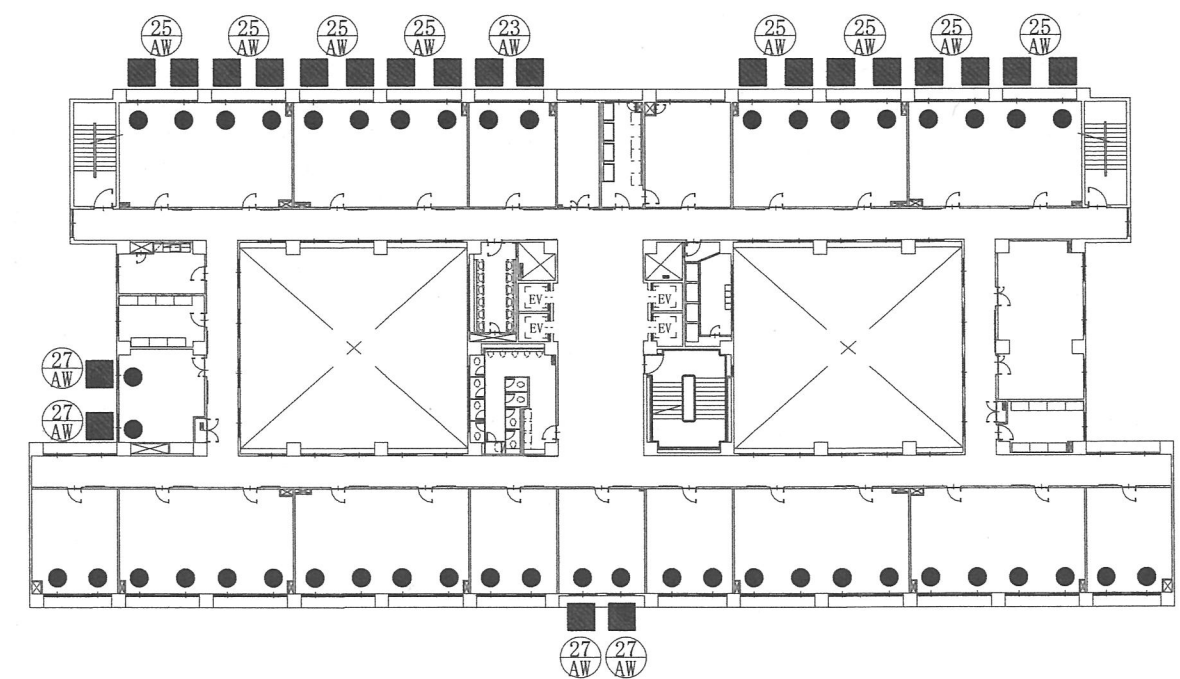

1号建物6階平面図

窓用クーラー22箇所
ウインドロック46箇所

凡 例

- : 窓用クーラー取付箇所 (基準)
- : ウインドロック取付箇所 (基準)

件 名	高知(06) #2 1号建物等窓用クーラー取付		
種 別	1号建物平面図2 (取付箇所)	縮 尺	図 番
高知駐屯地業務隊管理科		1/500	4/7




凡 例		：額縁
		：水切
		：沓摺
		：窓用クーラー取付位置（基準）
		：カーテン取付位置（基準）

1 号建物建具表 1 / 100

凡 例

■：窓用クーラー取付箇所（基準）
●：ウインドロック取付箇所（基準）



件 名	高知（０６）＃２ １号建物等窓用クーラー取付		
種 別	１号建物平面図２（取付箇所） 建具表	縮 尺	図 番
	高知駐屯地業務隊管理科	－	5/7

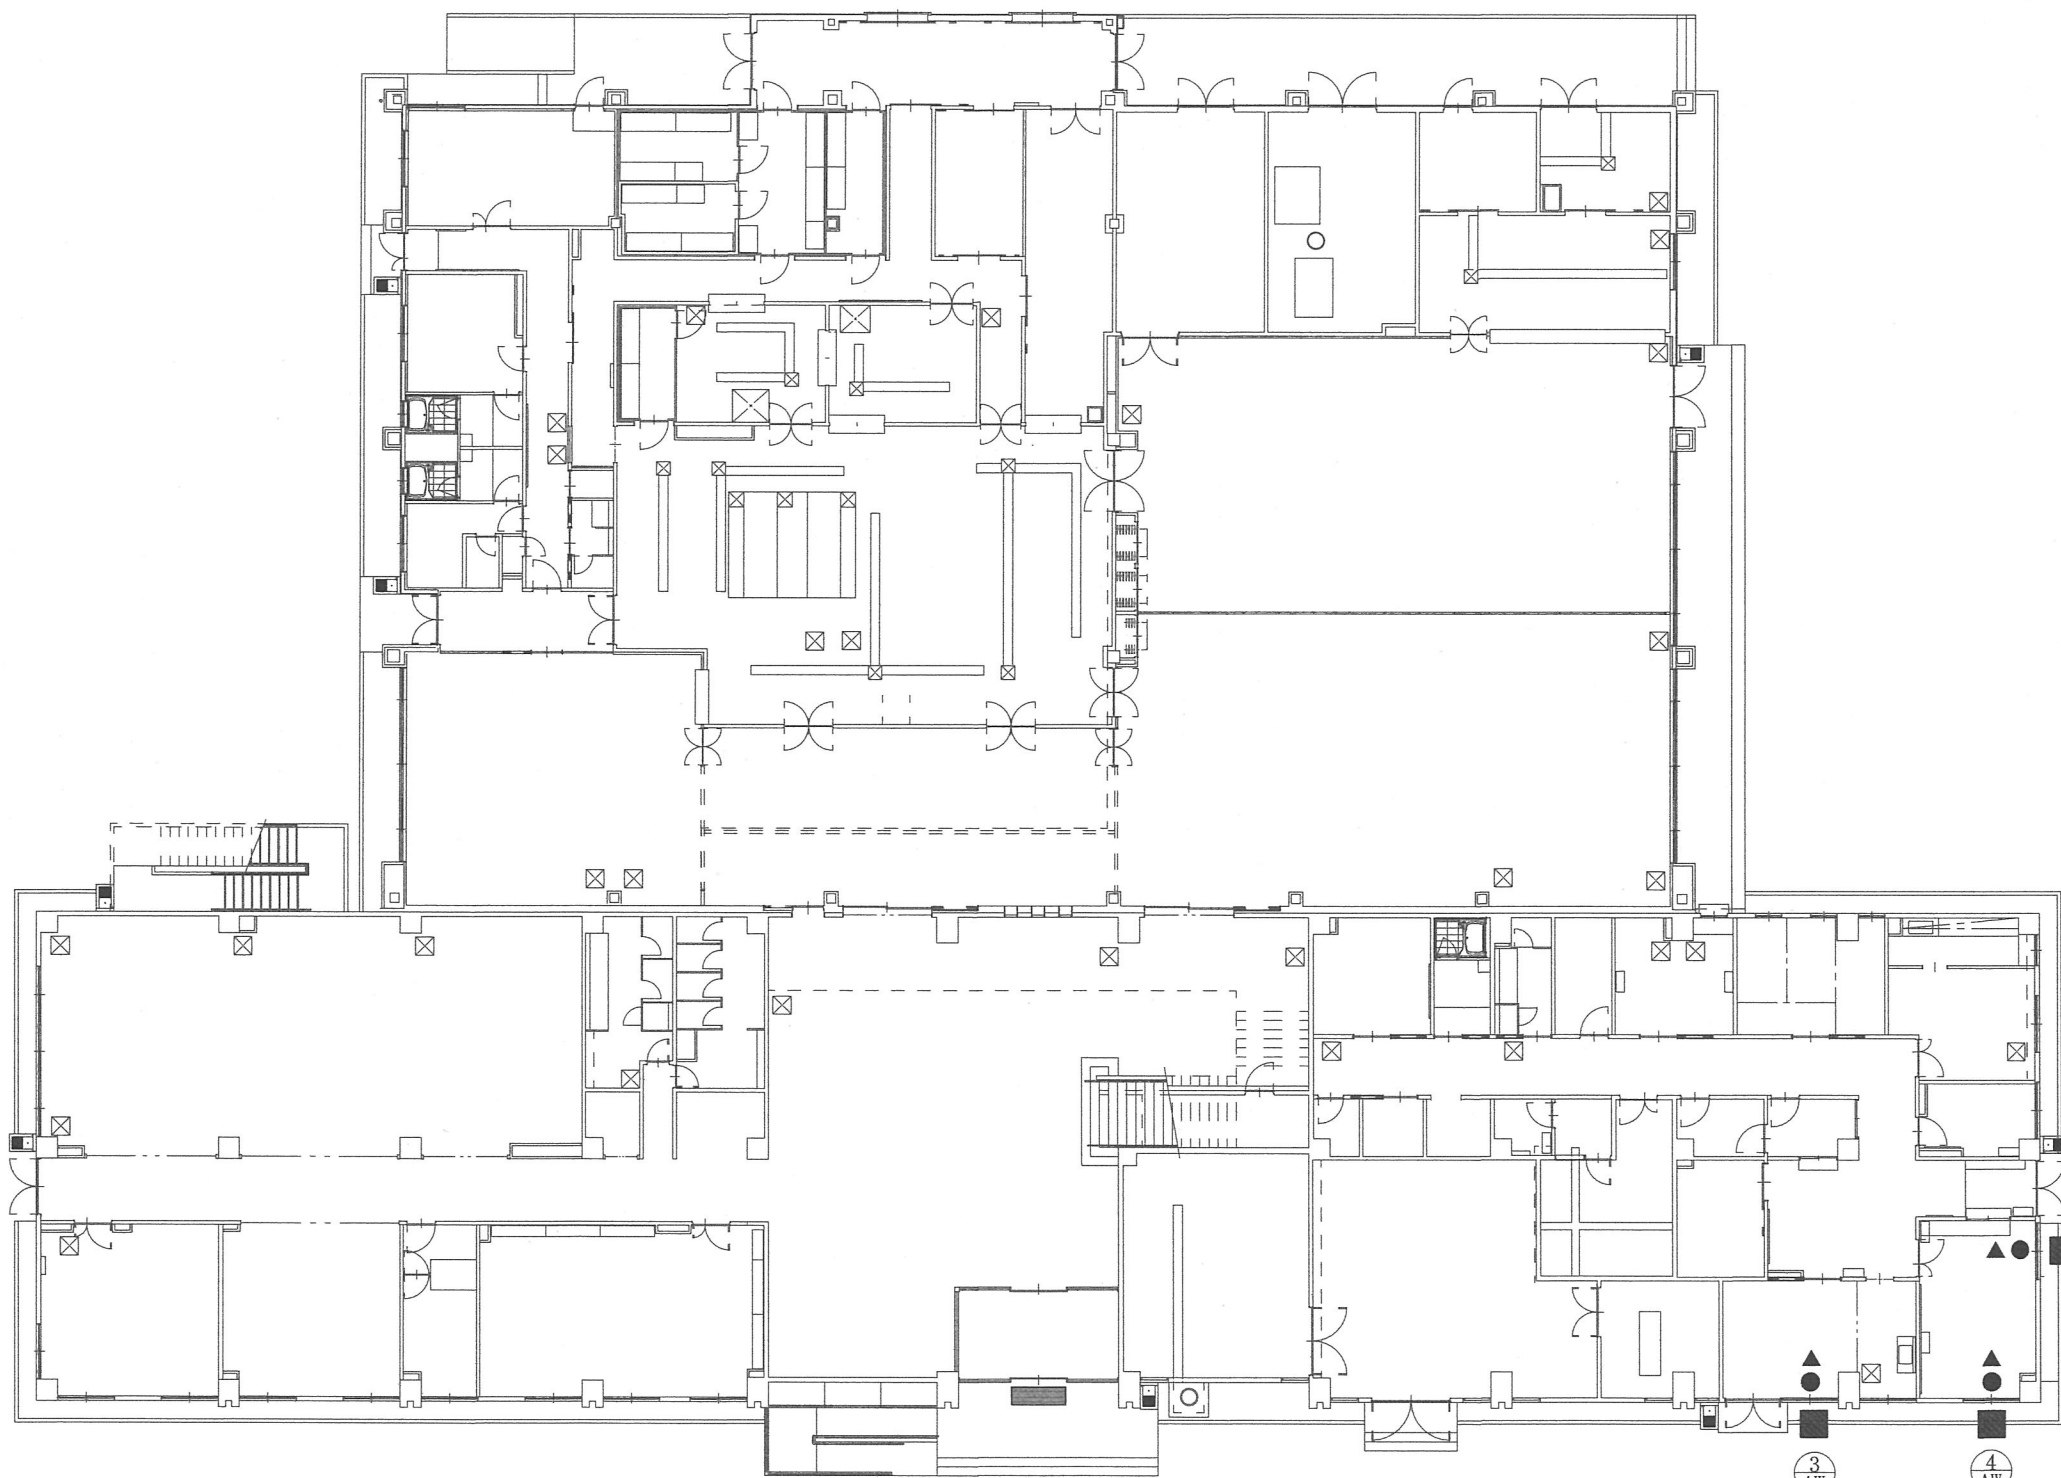

2号建物1階平面図

- 凡 例
- : 窓用クーラー取付箇所 (基準)
 - : ウインドロック取付箇所 (基準)
 - ▲ : カーテン取付箇所 (基準)


窓用クーラー3箇所
ウインドロック3箇所
カーテン3箇所

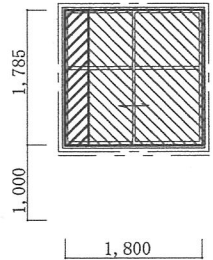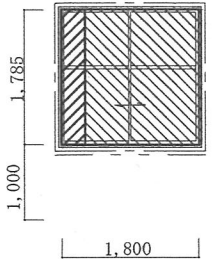符号・名称	③ アルミ製 引違い窓		④ アルミ製 引違い窓	
位 置	診察室		事務室	
形状及び寸法				
仕 上	アルミシルバー	70	アルミシルバー	70
額 縁	水 切	アルミ70×25	アルミW=90	アルミ70×25
ガ ラ ス	合わせt=6.76 (7r-t=3+7r-t=3)		合わせt=6.76 (7r-t=3+7r-t=3)	
建具金物その他	標準金物一式 中棧		標準金物一式 中棧	

凡 例	———	: 額縁
	---	: 水切
	- - -	: 番摺
		: 窓用クーラー取付位置 (基準)
		: カーテン取付位置 (基準)

2号建物建具表 1/100

件 名	高知 (06) #2 1号建物等窓用クーラー取付		
種 別	2号建物平面図 (取付箇所)	縮 尺 図 番	
	建具表	—	6/7
高知駐屯地業務隊管理科			

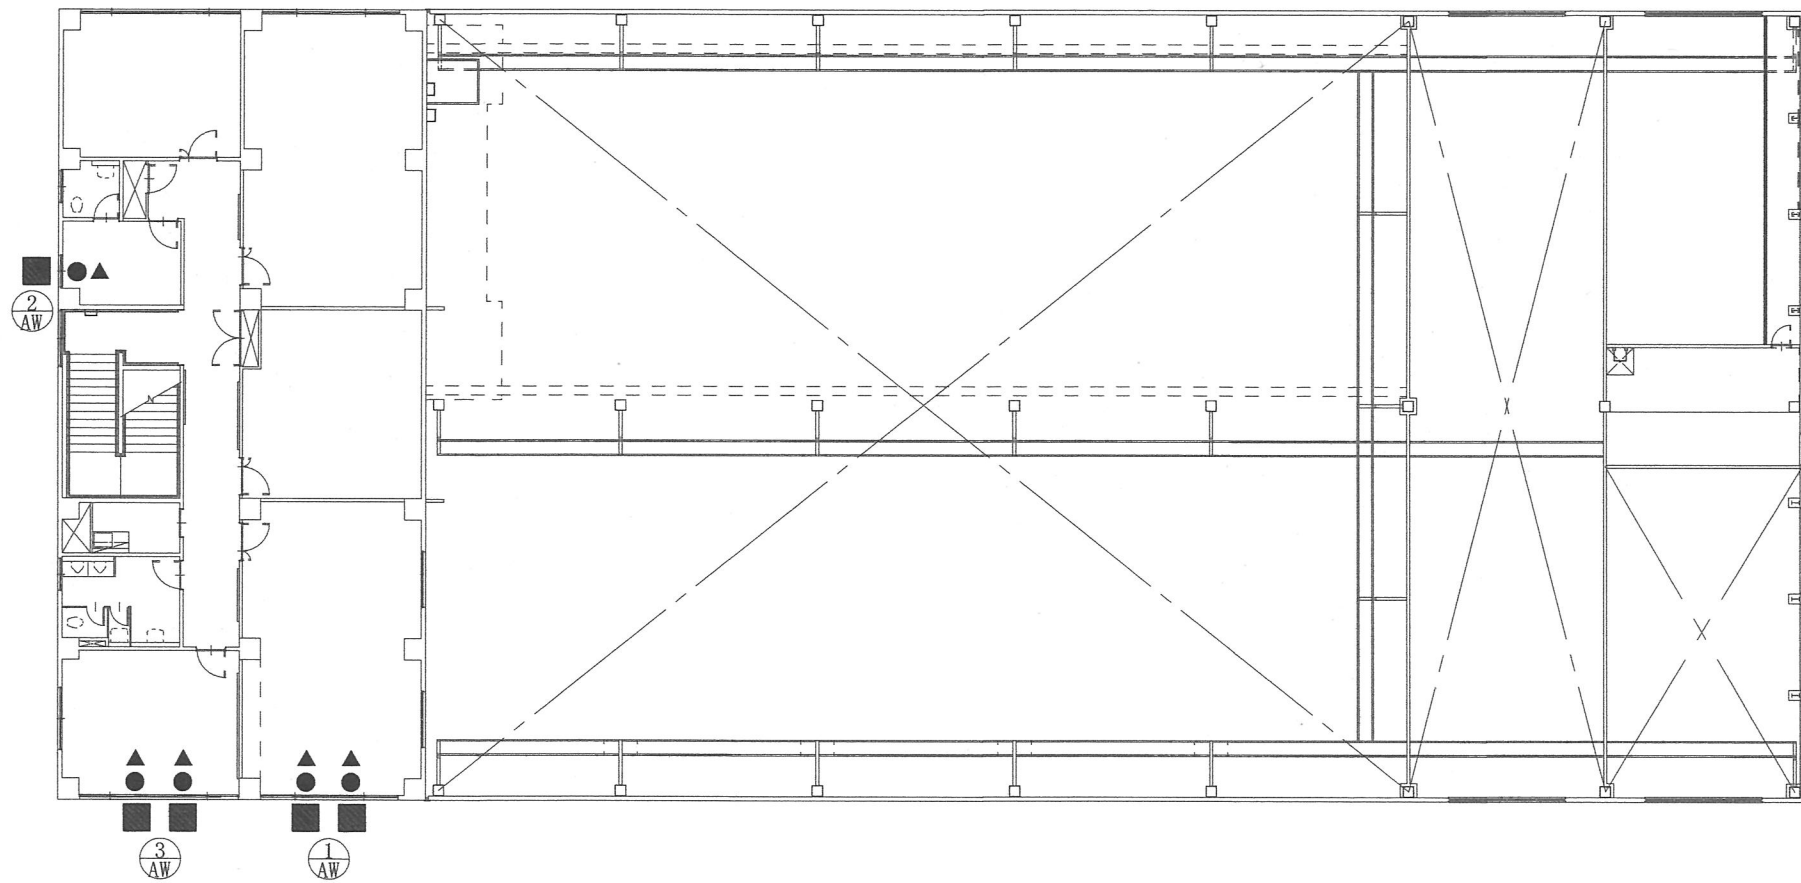

8号建物2階平面図

窓用クーラー5箇所
ウインドロック5箇所
カーテン5箇所

- 凡 例
- : 窓用クーラー取付箇所 (基準)
 - : ウインドロック取付箇所 (基準)
 - ▲ : カーテン取付箇所 (基準)

符号・名称	② アルミ製 2連引違い窓	② アルミ製 引違い窓
位 置	2階事務室・整備室	2階女子更衣室
形状及び寸法		
仕 上	アルミシルバー	アルミシルバー
額 縁	アルミ70×25	アルミ70×25
水 切	アルミW=90	アルミW=90
ガ ラ ス	合わせt=6.76 (70-t=3+70-t=3)	合わせt=6.76 (70-t=3+70-t=3)
建具金物その他	標準金物一式	標準金物一式
符号・名称	③ アルミ製 F I X付2連引違い窓	
位 置	2階男子更衣室	
形状及び寸法		
仕 上	アルミシルバー	
額 縁	アルミ70×25	
水 切	アルミW=90	
ガ ラ ス	合わせt=6.76 (70-t=3+70-t=3)	
建具金物その他	標準金物一式	

凡 例	— — — — — : 額縁
	— — — — — : 水切
	- - - - - : 沓摺
	: 窓用クーラー取付位置 (基準)
	: カーテン取付位置 (基準)

8号建物建具表 1 / 1 0 0

件 名	高知（０６）＃２　１号建物等窓用クーラー取付		
種 別	８号建物平面図（取付箇所）	縮 尺	図 番
	建具表		
高知駐屯地業務隊管理科		—	7/7

入 札 書

分任契約担当官
陸上自衛隊高知駐屯地
第419会計隊長 中平 友則 殿

¥

(落札決定方式:総品目総額)

- 1.履行期間
- 7.3.31
- 2.履行場所
- 陸上自衛隊高知駐屯地
- 3.支払
- 適法な請求書受領後、30日(工事40日)以内に支払
- 4.契約条件等
- 下記の公告又は通知に対して「入札及び契約心得」及び「標準契約書等」の契約条項等を承諾の上入札見積いたします。

令和 7 年 2 月 14 日 住所・名称・代表者名

内 訳 外税

㊞

	品 名	規 格	単位	数量	単 価	金額
1	高知(06) #2 1号建物 等窓用クーラー取付	仕様書のとおり	ST	1		
2		以下余白				
3						
4						
5						
6						
7						
8						
9						
	合 計					

誓約事項

当社は、暴力団排除に関する誓約書に定める事項について誓約いたします。

市価調査書

分任契約担当官
陸上自衛隊高知駐屯地
第419会計隊長 中平 友則 殿

¥ (落札決定方式:総品目総額)

1.履行期間 7.3.31
2.履行場所 陸上自衛隊高知駐屯地

令和6年2月12日 住所・名称・代表者名

内 訳 外税

印

通信欄	品 名	規 格	単位	数量	単 価	金額
価の算定に際し、 調査表に資し、 金額として、 ご記入のため、 市場、各場、 取値、引格、 業者調査を 実施し、 下記に ご協力、 適切な 価格の 把握に 努め、 別添の 価格 を お 願 い し ま す。	1 高知(06) #2 1号建物 等窓用クーラー取付	仕様書のとおり	ST	1		
	2	以下余白				
	3					
	4					
	5					
	6					
	7					
	8					
	9					
	合 計					