


公告第 106-1 号
令和7年2月5日

変 更 公 告


分任契約担当官
陸上自衛隊高知駐屯地
第419会計隊長 中平 友則

令和7年1月21日付公告第106号、令和7年2月14日(金)13時30分入札「落雷抑制システム」の仕様書を添付のとおり変更する。

本件に関する問い合わせ先
〒781-5451 高知県香南市香我美町上分3390
陸上自衛隊高知駐屯地 第419会計隊 契約班 担当:井垣
電話0887-56-3471 (内線347)
FAX0887-56-3475

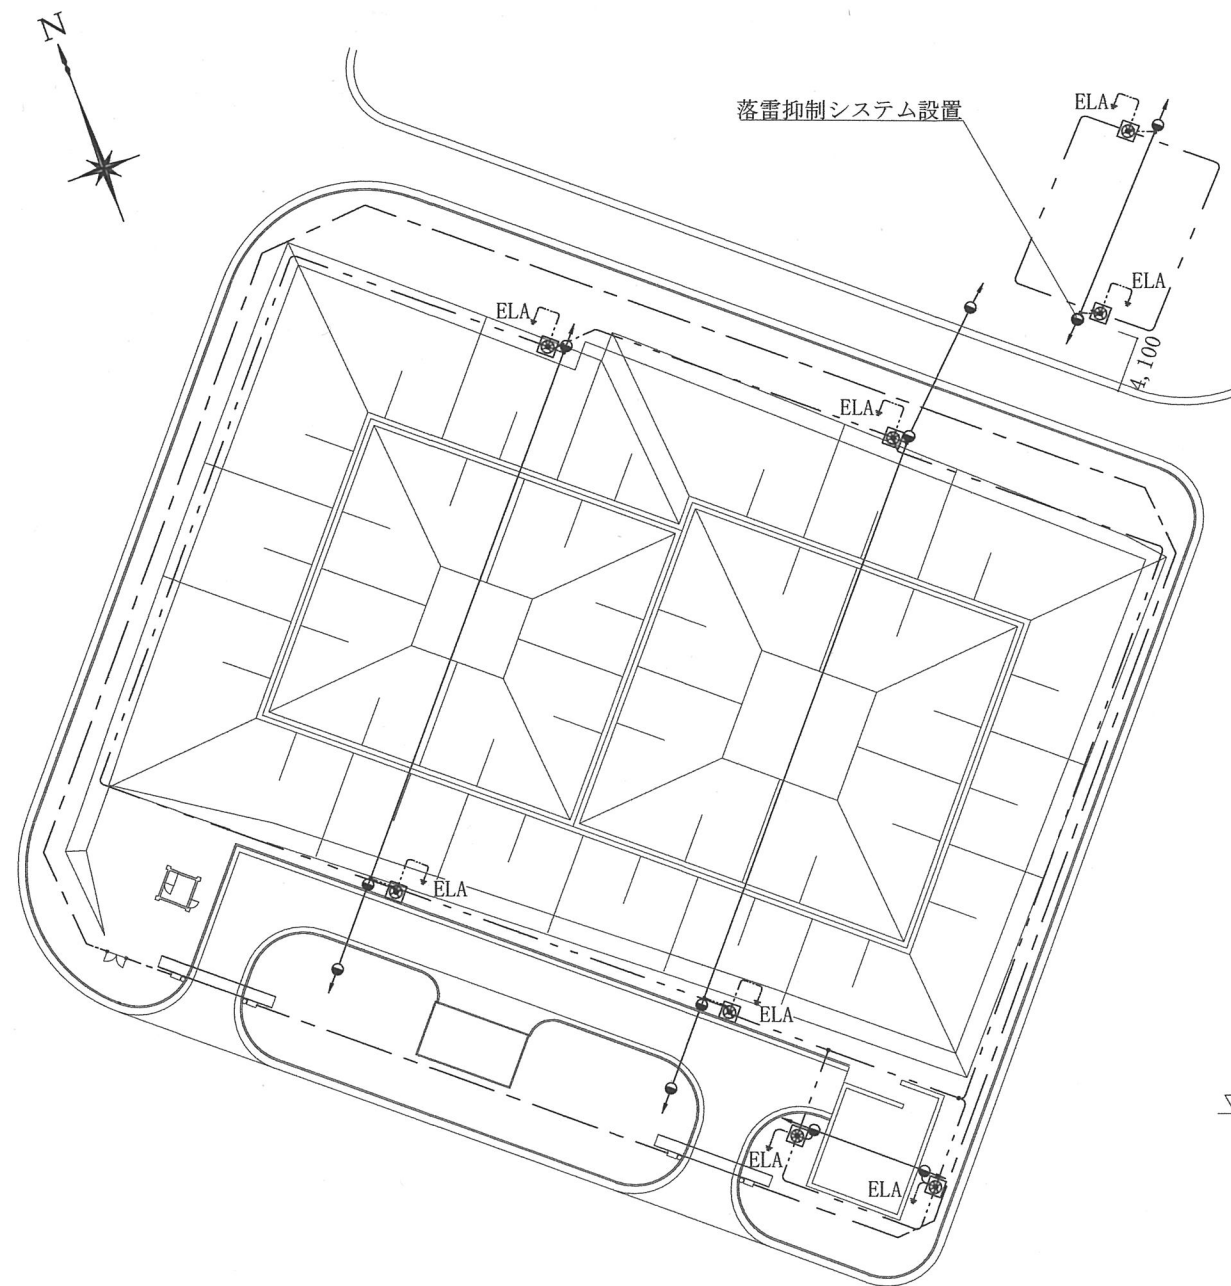


弾薬庫地域 配置図 S=1/750

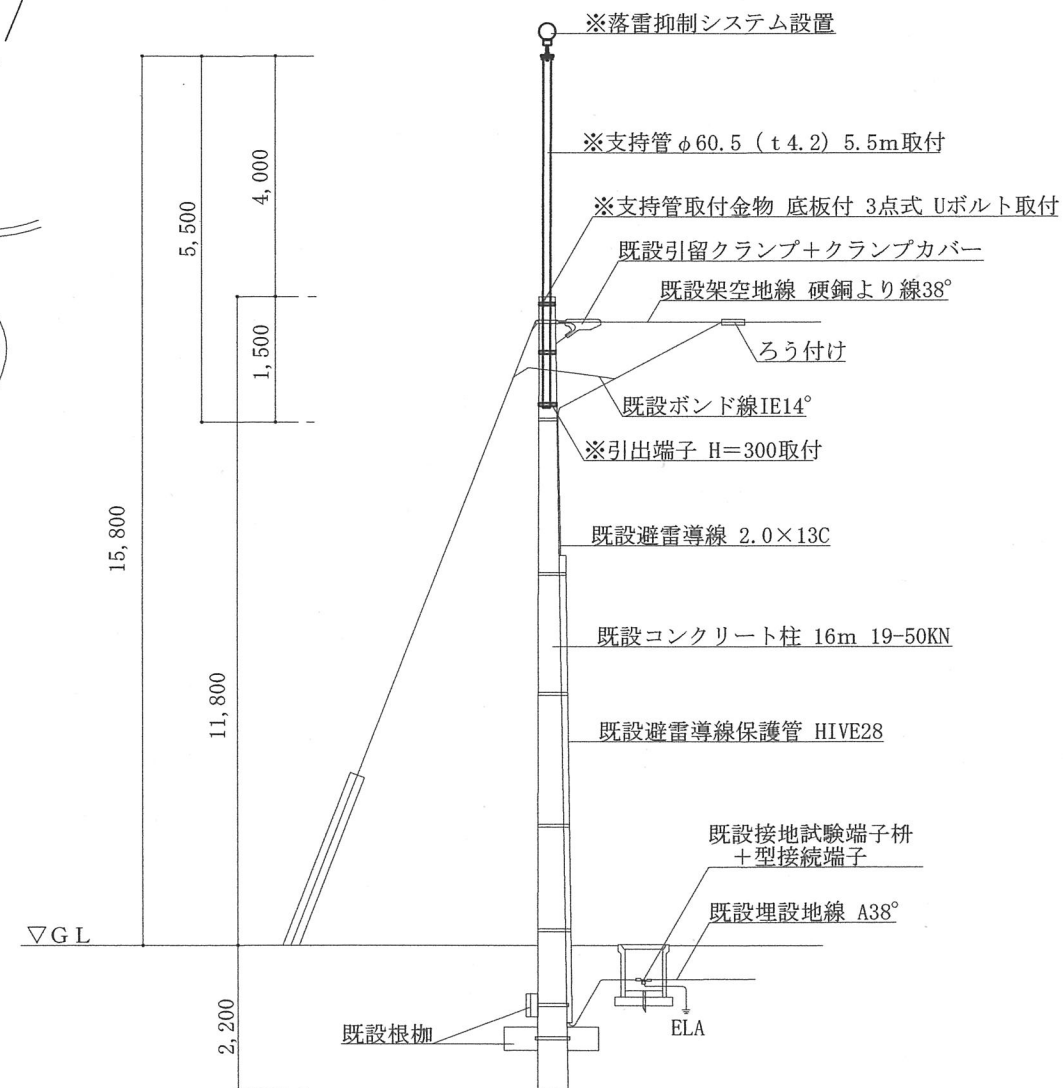

新設避雷針取付図 (基準) S=1/125

作業内容	規格等	数量
支持管新設	φ60.5 フランジ付 5.5m 支持金物 底板付き3点式 (ケイマンカ)	1式
落雷抑制システム新設	日本減災研究所 落雷抑制システム PDCE-避雷球 (大) 引出端子取付	1台

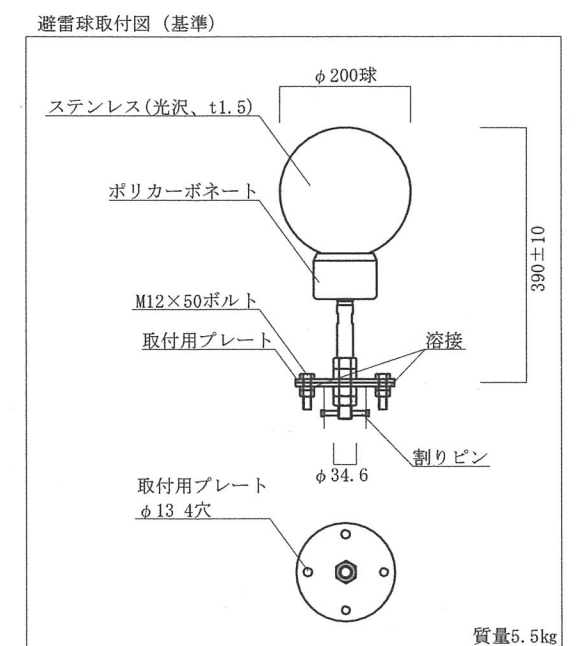

凡例	記号	名称	備考
	——	架空地線	硬銅より線H38°
	----	埋設地線	硬銅より線A38°
	----	外柵	
	●	コンクリート柱	
	⊥ ELA	避雷接地 10Ω以下	
	⊗	接続試験端子枡	(+型接続端子)

件名	落雷抑制システム		
種別	弾薬庫地域配置図	縮尺	図番
	高知駐屯地業務隊管理科	—	5 / 5