

## 大久保駐屯地におけるオープンカウンター方式による見積依頼について

- 1 本リストは、オープンカウンター方式実施要領に基づく手続が必要です。
- 2 本方式は随意契約を前提とした見積依頼であり、有効な見積書をもって申し込みした者のうち、予定価格の範囲内で最低の価格の見積書をもって申し込みした者を契約相手とします。
- 3 件名リスト

一連 番号	件名	納入（履行） 場所	納期 （履行期限）	見積依頼書 公表	見積書 提出期限	見積合わせ の日時	防衛省競争 参加資格	備考
122	大久保（6）長池演習場循環式トイレ処理槽清掃収集運搬作業	長池演習場	令和7年3月28日	令和7年2月6日	令和7年2月13日	令和7年2月13日(12:00)	なし	

- 4 仕様書の交付場所、契約条項等を示す場所、問合せ先及び提出先

〒611-0031

京都府宇治市広野町風呂垣外1の1 陸上自衛隊大久保駐屯地

第397会計隊契約班 担当：梶原（内線359）

TEL 0774-44-0001

FAX 同上

陸上自衛隊仕様書

物品番号		仕様書番号	1 / 5								
作業 名称	大久保（6） 長池演習場循環式トイレ 処理槽清掃収集運搬作業	承認年月日	令和 年 月 日								
		作成年月日	令和7年2月4日								
		変更年月日	令和 年 月 日								
		作成部隊等	大久保駐屯地業務隊								
1 期 間 契約締結日～令和7年3月28日（金）											
2 場 所 京都府城陽市長池（陸上自衛隊長池演習場）											
3 概 要		<table border="1"> <thead> <tr> <th colspan="2">作 業 概 要</th> <th>数 量</th> </tr> </thead> <tbody> <tr> <td>第1嫌気処理槽</td> <td>尿尿抜取清掃</td> <td rowspan="2">5.2m<sup>3</sup></td> </tr> <tr> <td>第2嫌気処理槽</td> <td>高圧洗浄</td> </tr> </tbody> </table>		作 業 概 要		数 量	第1嫌気処理槽	尿尿抜取清掃	5.2m <sup>3</sup>	第2嫌気処理槽	高圧洗浄
作 業 概 要		数 量									
第1嫌気処理槽	尿尿抜取清掃	5.2m <sup>3</sup>									
第2嫌気処理槽	高圧洗浄										
4 一般事項											
<p>(1) 本作業は、図面と仕様書にて実施する。また記載なき事項については、排水再利用装置本来の機能を発揮するよう商慣習の良識に従い実施し、し尿の清掃及び収集に関する法律に基づき適正に処理するものとする。</p> <p>(2) 図面又は、仕様書に不明な事項、また疑義が生じた場合は、監督官と協議すること。</p> <p>(3) 不注意により支障を及ぼした場合には、監督官と調整の上すみやかに原形にもどすものとする。</p> <p>(4) 現場の納まり等で軽微な変更は監督官の指示により行うこと。 ※なお、軽微な変更に伴う契約金額の変更はないものとする。</p> <p>(5) 役務写真は、着手前・作業中・完了後、完了後隠蔽となる箇所、使用材料及び監督官の指示する箇所を撮影し、役務完了後にA4縦型カラー印刷した写真帳（様式不問）をクリップ留めで整頓し速やかに提出すること。</p> <p>(6) 作業の記録については、作業の全般的な経過及び監督官と協議した結果を記載した書面を作成する。なお作業記録において監督官より請求された場合には提示すること。</p> <p>(7) 後かたづけについては、その日の作業が終わるごとに実施し、現場に残す資材等については、紛失がないよう必要な措置を施すこと。</p> <p>(8) 作業に必要な電気・水などは請負者側が負担すること</p> <p>(9) 役務の実施時期は契約締結日から 令和7年3月14日（金）までに実施するものとし、官側とよく調整すること。</p>											

## 5 特記事項


- (1) 第1嫌気処理槽清掃はろ材押さえ上部および槽底部のし尿を、引き抜く。また高圧洗浄を実施する。
- (2) 処分数量が5,400Lを超えた場合、城南衛生管理組合に支払う追加処分費用は請負業者の負担とする。

## 6 提出書類


監督官が指示する書類（監督官の示した期限までに示した部数を提出）

## 7 検査等


本役務の完了検査は、現場清掃の上検査官により実施する。  
また、手直し等が発生した場合は、手直し完了後再検査を実施する。

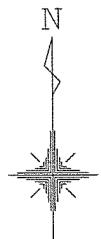

大久保駐屯地

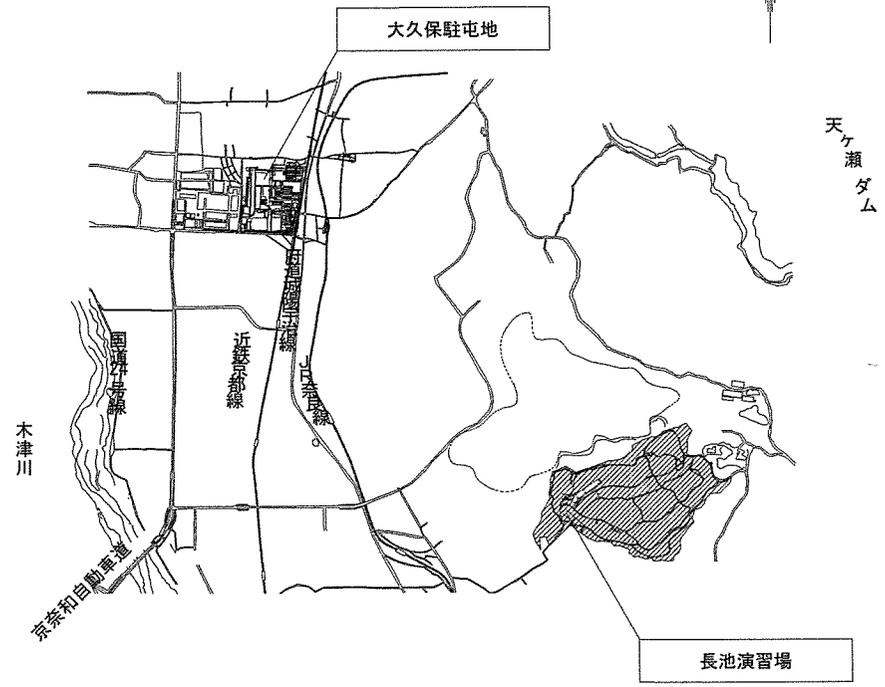

長池演習場案内図

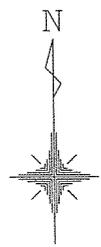


循環式トイレ





長池演習場配置図

件名	大久保(6)長池演習場循環式トイレ 処理槽清掃収集運搬作業		
種別	案内図・配置図	縮尺	図番
	大久保駐屯地業務隊管理科	N.S.	3/5

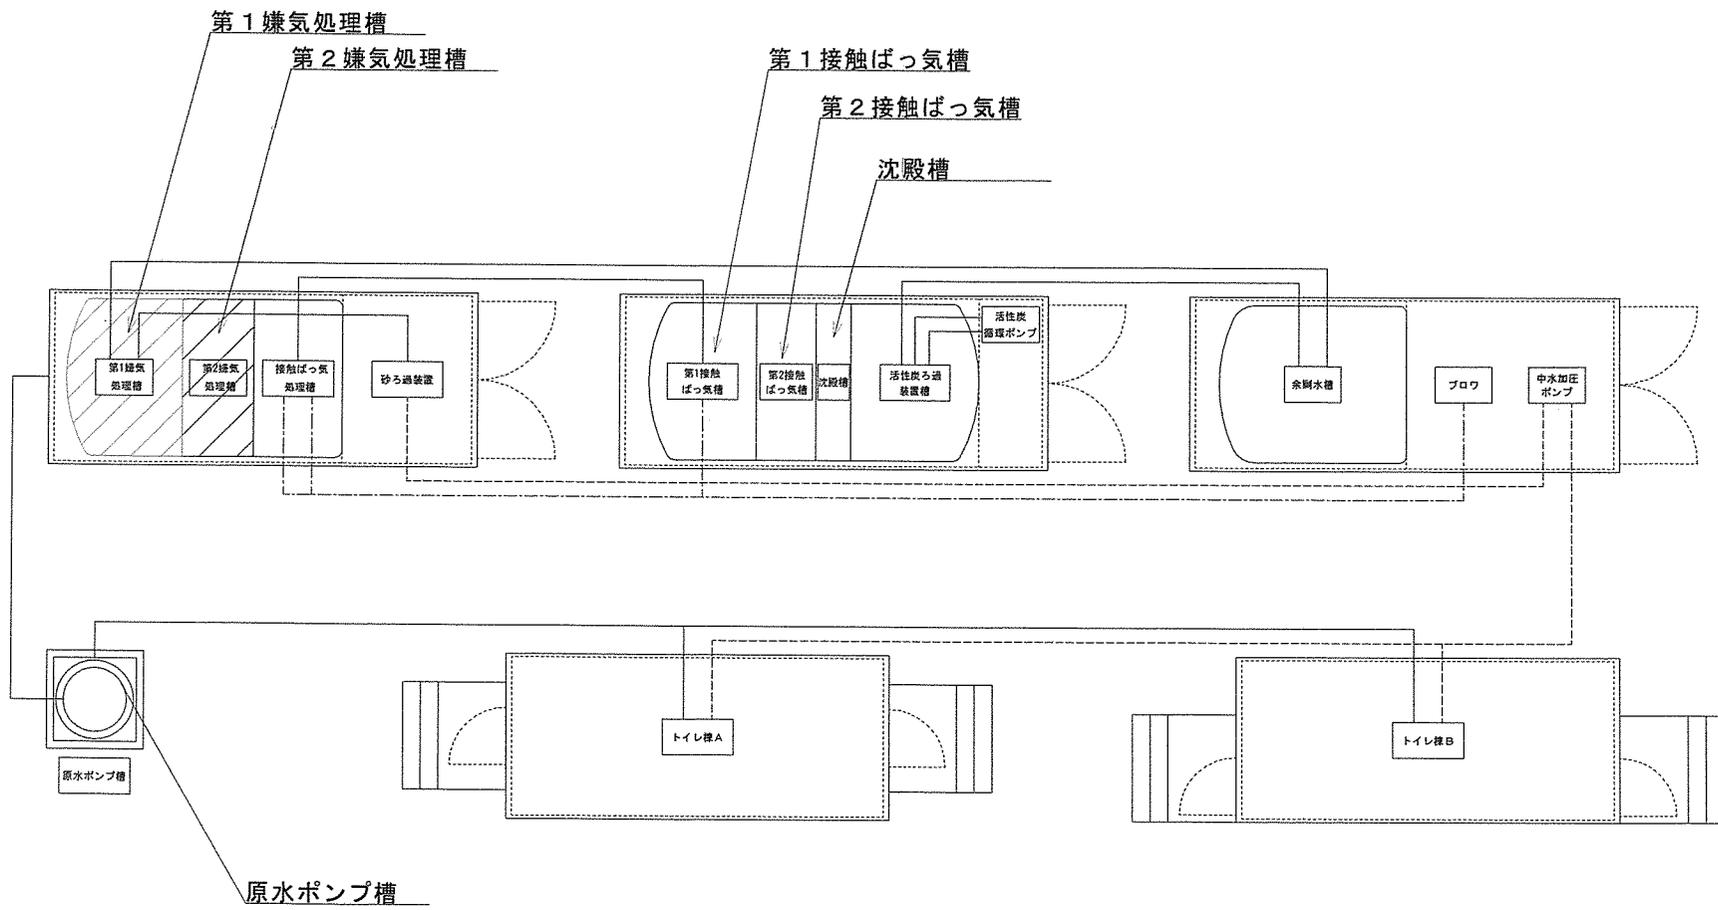

凡例 斜線部は、屎尿抜取槽を示す 計5,200L

件名	大久保(6)長池演習場循環式トイレ 処理槽清掃収集運搬作業		
種別	平面図	縮尺	図番
大久保駐屯地業務隊管理科		S=1:75	4/5

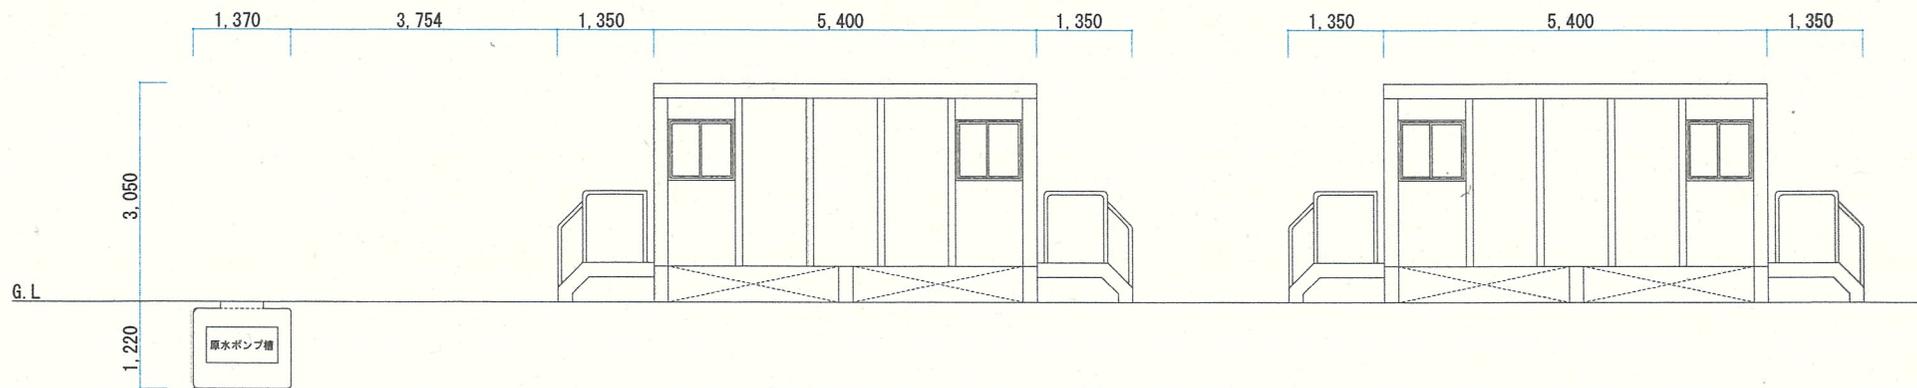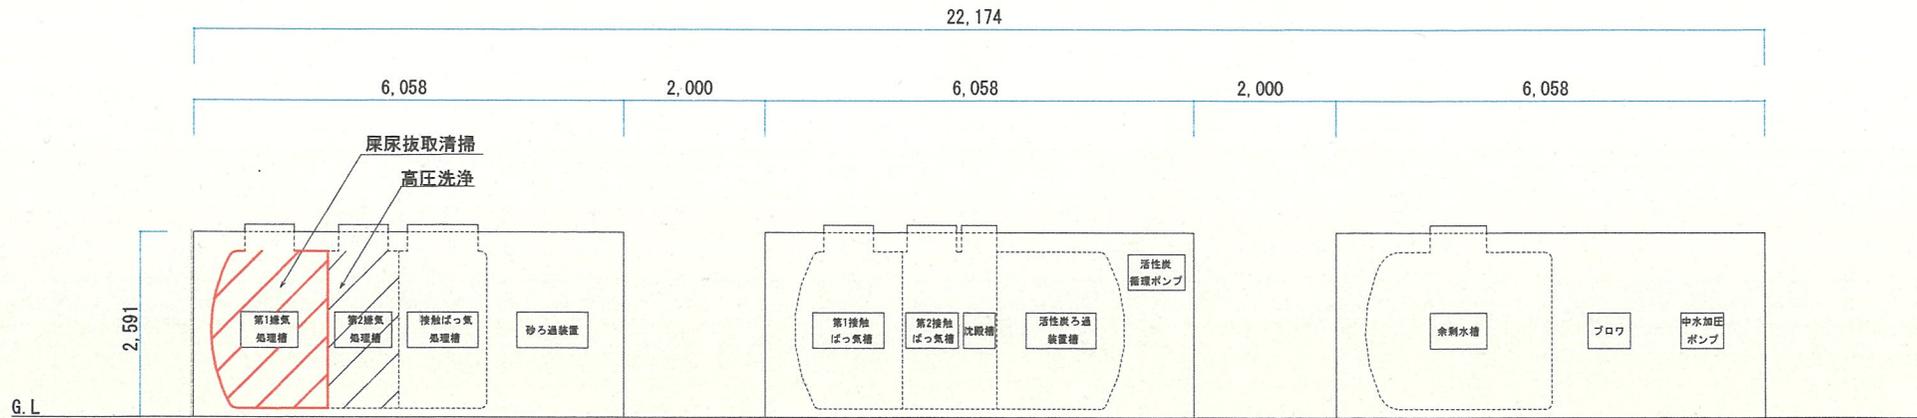

凡例 斜線部は尿尿抜取槽を示す 5,200L

件名	大久保(6)長池演習場循環式トイレ 処理槽清掃収集運搬作業		
種別	立面図	縮尺	図番
大久保駐屯地業務隊管理科		S=1:75	5/5

件名リスト 番号	オープンカウンター 第 122 号
-------------	-------------------

令和 年 月 日

分任契約担当官陸上自衛隊大久保駐屯地  
第397会計隊長 八木 健作 殿

## 見 積 書

- |              |                  |            |
|--------------|------------------|------------|
| 1 納入(履行)場所:  | 陸上自衛隊大久保駐屯地      | 住所・名称・代表者名 |
| 2 納期(履行期限):  | <b>令和7年3月28日</b> |            |
| 3 入札(契約)保証金: | 免除               |            |
| 4 落札方法:      | 総品目総額            |            |
| 5 消費税:       | 消費税抜きの金額を記入      |            |

## 金額¥

本入札(見積)に関して「入札及び契約心得」、「オープンカウンター方式実施要領」及び「標準契約書等」の契約条項等を承諾のうえ入札見積いたします。また、当社(私(個人の場合)、当団体(団体の場合))は「入札及び契約心得」に示された暴力団排除に関する誓約事項について誓約いたします。

	品 名	規 格	単位	数 量	単 価	金 額	備 考
1	大久保(6)長池演習場循環式 トイレ処理槽清掃収集運搬作 業	仕様書のとおり	セット	1.00			
2		以下余白					
3							
4							
# 市場価格調査書

分任契約担当官陸上自衛隊大久保駐屯地  
第397会計隊長 八木 健作 殿

令和 年 月 日

住所・名称・代表者名

¥

- 1 納期(履行期限): 令和7年3月28日
- 2 納 地 : 陸上自衛隊大久保駐屯地
- 3 調 査 方 法 : 総品目総額
- 4 消 費 税 : 消費税抜きの金額を記入

上記の条件で、調査価格は下記のとおりです。

品 名	規 格	単 位	数 量	単 価	金 額	備 考
1 大久保(6)長池演習場循環式トイレ処理槽清掃収集運搬作業	仕様書のとおり	セット	1.00			
2	以下余白					
3						
4						
