

公 告

分任契約担当官
陸上自衛隊大津駐屯地
第397会計隊大津派遣隊長 岩崎 一也

以下のとおり一般競争入札を実施するので、「入札及び契約心得」及び「契約条項」を承知のうえ参加されたい。

1 入札事項

契約実施計画番号		調 達 要 求 番 号		物 品 番 号		仕 様 書 番 号		
4QHC1HA00590		4RQ81AZ1050 0001						
品名 または 件名								
大津（6）１００号建物空調機更新役務								
部品番号 または 規格								
仕様書のとおり								
使 用 器 材 名								
数 量	単位	銘 柄		使 用 期 限 等	グ ル ー プ	指定	検査	包装
1.00	ST							
納地または工事場所				引 渡 場 所				
大津駐屯地				業務隊管理科営繕班				
搬 入 場 所				納 期 ま た は 工 期				
１００号建物 施設管理 内５８９				令和7年3月31日（月）				

2 競争参加資格

次のいずれかであること
全省庁統一資格の「役務の提供等」に係る等級がA、B、C、D等級であること
ただし、細部は注意事項による。

3 契約条項を示す場所

陸上自衛隊大津駐屯地 第397会計隊大津派遣隊 契約班窓口

4 説明会及び入札執行の日時場所

説明会日時場所：実施しない。希望者には個別に対応する。
入札日時場所：令和7年2月19日（水）10時00分 第397会計隊大津派遣隊入札室

5 保証金

入札保証金：免除 契約保証金：免除

6 落札決定方式及び契約方式

落札決定方式：総品目総額 契約方式：一般競争

7 注意事項

別紙のとおり

1 競争参加資格

- (1) 予算決算及び会計令第70条の規定に該当しない者であること。なお、未成年者、被保佐人又は被補助者であって契約締結のために必要な同意を得ている者は、同条中、特別の理由がある場合に該当する。
- (2) 予算決算及び会計令第71条の規定に該当しない者であること。
- (3) 令和04・05・06年度全省庁統一資格「役務の提供」D等級以上に格付けされ、近畿地域の競争参加資格を有する者、又は、当該競争参加資格を有していない者で、入札書の受領期限までに競争参加資格審査を受け、競争参加資格者名簿に登録された者であること。
- (4) 都道府県警察から暴力団関係業者として防衛省が発注する工事等から排除するよう要請があり、当該状態が継続している有資格業者については、競争参加を認めない。
- (5) 入札後、契約を締結するまでの間に、都道府県警察から暴力団関係業者として防衛省が発注する工事等から排除するよう要請があり、当該状態が継続している有資格業者とは契約を行わない。
- (6) 入札心得に定める「暴力団排除に関する誓約事項」に基づく誓約を行わない者の競争参加を認めない。
- (7) 契約担当官等から取引停止の措置を受けている期間中の者でないこと。（協力者を含む。）
- (8) 防衛省大臣官房衛生監、防衛政策局長、防衛装備庁長官又は陸上幕僚長から「装備品等及び役務の調達に係る指名停止等の要領」に基づく指名停止の措置を受けている期間中の者でないこと。
- (9) 前号により現に指名停止を受けている者と資本関係又は人的関係のあるものであって、当該者と同種の物品の売買又は製造若しくは役務請負について防衛省と契約を行おうとする者でないこと。
- (10) 原則、現に指名停止を受けている者の下請負については認めない。ただし、真にやむを得ない事由を該当する省指名停止権者が認めた場合には、この限りでない。

2 契約条項等を示す場所

- (1) 仕様書及び入札資料は、入札日の前日までの間、陸上自衛隊大津駐屯地第397会計隊大津派遣隊 契約班窓口において配布する。また、中部方面会計隊ホームページよりダウンロードしたものを使用することも可能とする。
- (2) 適用する契約条項は、駐屯地用標準契約書の役務請負契約条項、談合等の不正防止に関する特約条項、暴力団排除に関する特約条項とする。

3 入札説明会及び競争入札執行の場所及び日時

(1) 入札説明会

実施しない。ただし、現場確認及び説明を希望するものは第9項第8号に示す問い合わせ先まで連絡の上日程の調整をするものとする。

(2) 場所及び日時

ア 場 所

陸上自衛隊大津駐屯地第397会計隊大津派遣隊入札室

イ 日 時

令和7年2月19日（水） 10：00～

4 保証金等に関する事項

(1) 入札保証金

免 除

(2) 契約保証金

免 除

(3) 違約金

落札者が「入札及び契約心得」に従って契約の締結手続きをしない場合には、落札者が契約締結に応じないものとみなし、落札価格の100分の5に相当する金額を違約金として徴収し、契約者が契約を履行しない場合は、契約金額の100分の10以上の金額を違約金として徴収する。

5 入札方法

- (1) 落札決定にあたっては入札書に記載された金額に当該金額の100分の10に相当する額を加算した金額をもって落札価格とするので、入札者は消費税、地方消費税の課税事業者、免税事業者であるかを問わず、見積もった金額の110分の100に相当する金額を入札書に記載すること。
- (2) 予定価格に達しない場合は、再度入札を実施する。郵便による入札がない場合は当日速やかに実施し、郵便による入札がある場合は別途連絡する。

6 入札の無効

- (1) 第1項で示した競争に参加する者に必要な資格のない者のした入札
- (2) 入札に関する条項に違反した入札
- (3) 入札金額、入札者の氏名が判別しがたい入札
- (4) 入札者が実施した「暴力団排除に関する誓約事項」の誓約に虚偽があった場合又は誓約に反する事態が生じた場合に、当該入札者が提出した入札
- (5) 「暴力団排除に関する誓約事項」の誓約を行わない者の入札

7 落札決定方法

総品目総額決定。当隊所定の予定価格制限の範囲内の最低入札者を落札者とする。
なお、落札となるべき最低入札者が2人以上ある場合は、直ちにくじ引きにより落札者を決定する。

8 契約書等の作成

落札者は契約書等を作成するものとする。ただし、金額により省略する場合がある。

9 その他

- (1) 契約の成立の時期は、契約書に双方が記名押印した時とする。
- (2) **新型コロナウイルス及びインフルエンザ感染防止のため、対面による入札は実施せず、郵便入札のみとし、入札書は令和7年2月18日17:00までに分任契約担当官に必着させること。**

また、入札前日迄に「資格審査結果通知書（写し）」を提出又はFAXすること。

- (3) 「入札書」「委任状」の書式は当隊で準備するので、事前に入手すること。
- (4) 入札書を郵送する場合は第2号で示した日時迄に必着となるように郵送すること。また、必ず便着の確認をすること。便着の確認を怠った場合の未到着は無効とする。
- (5) 代表者以外で入札に参加する業者は、入札書に添えて委任状を提出すること。
- (6) 市場価格調査のご協力をお願いします。
- (7) 入札に関するお問い合わせ先
〒520-0002
滋賀県大津市際川 1-1-1
陸上自衛隊大津駐屯地 第397会計隊大津派遣隊
契約班 担当 長谷目（はせめ）
TEL 077-523-0034（内線 349）
FAX 077-525-1324
- (8) 仕様書に関するお問い合わせ先
大津駐屯地業務隊
補給科 担当 水野
TEL 077-523-0034（内線 589）

本公告は当隊及び陸上自衛隊大久保駐屯地第397会計隊掲示板、及び陸上自衛隊大久保駐屯地第397会計隊今津派遣隊掲示板
中部方面会計隊HP <https://www.mod.go.jp/gsdf/mae/mafin/> に掲示している。

仕 様 書

- 1 件 名 大津（6）１００号建物空調機更新役務
- 2 期 間 契約締結日～令和７年３月３１日（月）
- 3 場 所 滋賀県大津市際川１丁目１番１号 陸上自衛隊大津駐屯地内
- 4 概 要 本仕様書は、１００号建物に空調機を更新する役務である。
- (1) 更新概要

項 目	内容・仕様	数 量
既設 空調機等撤去	空調内外機RYP63AAT：ダイキン工業株式会社、 配管及びスリムダクト等、冷媒ガス破壊証明	１式
新品空調機 新設	冷暖房空気調節装置 天吊形４馬力三相２００Ｖ、 空調内外機GCXA11213MUB：日本キャリア株式会社 （室内機AIC-GP1121H、室外機ROA-RP1123HX） ワイヤードリモコンRBC-AMSU52：日本キャリア株式会社、 室外機据付台ハードブロックHB38W-400：関東器材	１式
冷媒配管 新設	ペアコイルPC-3520-10H 14m：因幡電工、 スリムダクトSD-100 ４本：因幡電工、 各種スリムコーナー等、真空引き及び冷媒ガス充填等	１式
電気設備 更新	既設ケーブル等撤去、 開閉器３０Ａ、 トリプレックス型PE絶縁耐燃性PEケーブル600V EM-CET22 47m、 架橋PE絶縁耐燃性PEシースケーブル600V EM-CE8-3C 17m、 架橋PE絶縁耐燃性PEシースケーブル600V EM-CE5.5-4C9 9m、 厚鋼電線管GP28mm 6m、 厚鋼電線管GP36mm 3m、 ２種金属可とう電線管28mm（被膜有） ２ヶ所、 ２種金属可とう電線管36mm（被膜有） １ヶ所、 亜鉛メッキ鋼より線1種A級7本より（付属品を含む） 14mm ² 、 ケーブルハンガーU40 80セット、 装柱金具自在バンド3BD-HC-17（φ170~260） ３個、 装柱金具自在バンド4BD-HC-17（φ170~265） １個、 空中分岐盤主MCB50A分岐ELB20A、ELB30A 1面	１式
試運転調整	試運転結果報告書	１式

上記新設及び更新は、基準を示すものであり同等品以上のものを使用可能とする。

件 名	大津（6）１００号建物空調機更新役務		
種 別	仕様書	縮 尺	-
大津駐屯地業務隊管理科		図 番	1/4

5 一般事項

- (1) 本作業は本仕様書、図面、国土交通省制定 公共建築・機械・電気工事共通仕様書に基づき実施すること。なお、仕様書に記載なき事項については、事前に監督官と協議のうえ指示に従うこと。
- (2) 請負者は、作業実施に先立ち、工程表を作成して監督官に提出後、承認を受けたのち着手すること。また、仕様書、図面、その他作業による疑義が生じた場合、その都度監督官に協議すること。
- (3) 請負者は、高所作業車（17m）等を準備し、作業条件を関係者に十分把握させるとともに、作業員に対して安全教育を実施し、安全な作業方法及び安全点検を実施するものとする。
- (3) 作業は請負者の責任作業とし全て丁寧かつ確実に実施すること。作業に際して破損した部分については、監督官に報告のうえ、指示に従い速やかに復旧すること。
- (4) 請負者は、監督官の指示する場所において写真撮影を実施すること。項目は、着手前、実施中、見え隠れ部分、完了後及び監督官の指示箇所とする。また、写真は作業完了後速官やかに現像し、A4アルバムに整理の上提出すること。
- (5) 作業場所以外への立ち入りを禁止する。作業の都合によりやむを得ず立ち入る場合、監督官と協議し、部隊側立会のもとで立ち入ること。
- (6) 喫煙は、所定の喫煙場所でおこない、作業中は危険物施設における防火管理の徹底をすること。
- (7) 施工箇所以外に塵埃等が飛散しないよう養生すること。作業完了後、日々の作業終了後は現場の片付け、清掃を速やかに実施すること。

6 特記事項

- (1) 更新概要に記載されていない内容・仕様は請負業者で準備し空調機を更新すること。
- (2) 新設空調機は新品とし、据付詳細、気密試験はメーカー仕様による。
- (3) 既設ダクト等は撤去し、新設すること。なお、ウォールカバー及びダクト端末カバー等接合部材等も新設するものとする。
- (4) リモコン配線はワイヤープロテクターで新設、保護すること
- (5) 空調室外機据付台やダクト及び電源ケーブルについては概要記載のものと同等級品以上を使用すること。また、その他の仕様については仕様書によるものとする。
- (6) 本作業の発生材については、法令を遵守した方法で場外処分すること。


7 提出書類

- (1) 作業費用内訳明細書（着手前）
- (2) 現場代理人通知書（着手前）
- (3) 工程表（着手前）
- (4) 着手届（着手前）
- (5) 完了届
- (6) 作業写真（完了後、速やかに）（貴社様式A4アルバムに整理）
- (7) 作業・試運転結果報告書（完了後、速やかに）（貴社様式可）
- (8) 発生材報告書（完了後、速やかに）
- (9) 冷媒ガス回収破壊処分証明書
- (10) その他監督官が指示した書類


8 検 査

据付完了後、検査官立会いのうえ試運転及び完了検査を実施し、合格をもって完了とする。また、手直し等が生じた場合は、手直し後、再検査を受けて合格をもって完了とする。


件 名	大津（6）100号建物空調機更新役務		
種 別	仕様書	縮 尺	-
大津駐屯地業務隊管理科		図 番	2/4

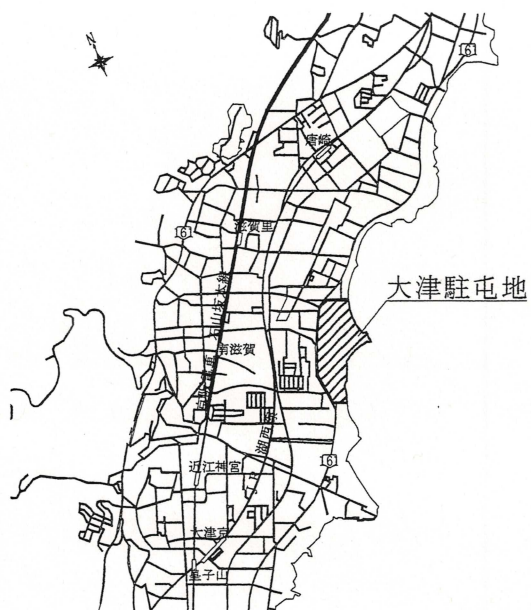

案内図 S=1/20,000

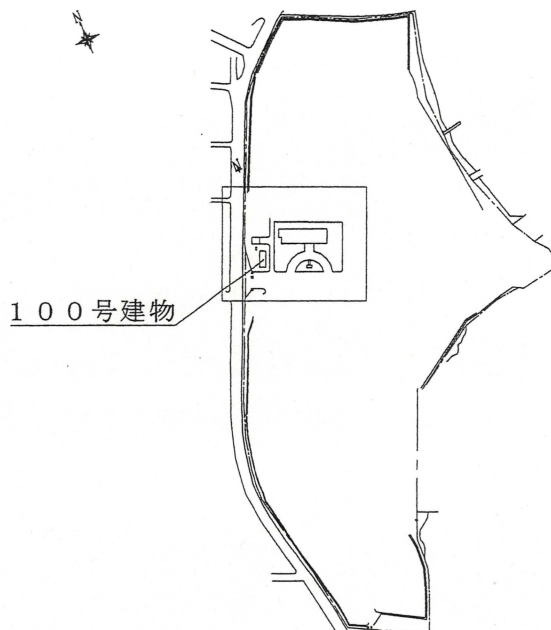


配置図 S=1/4,000

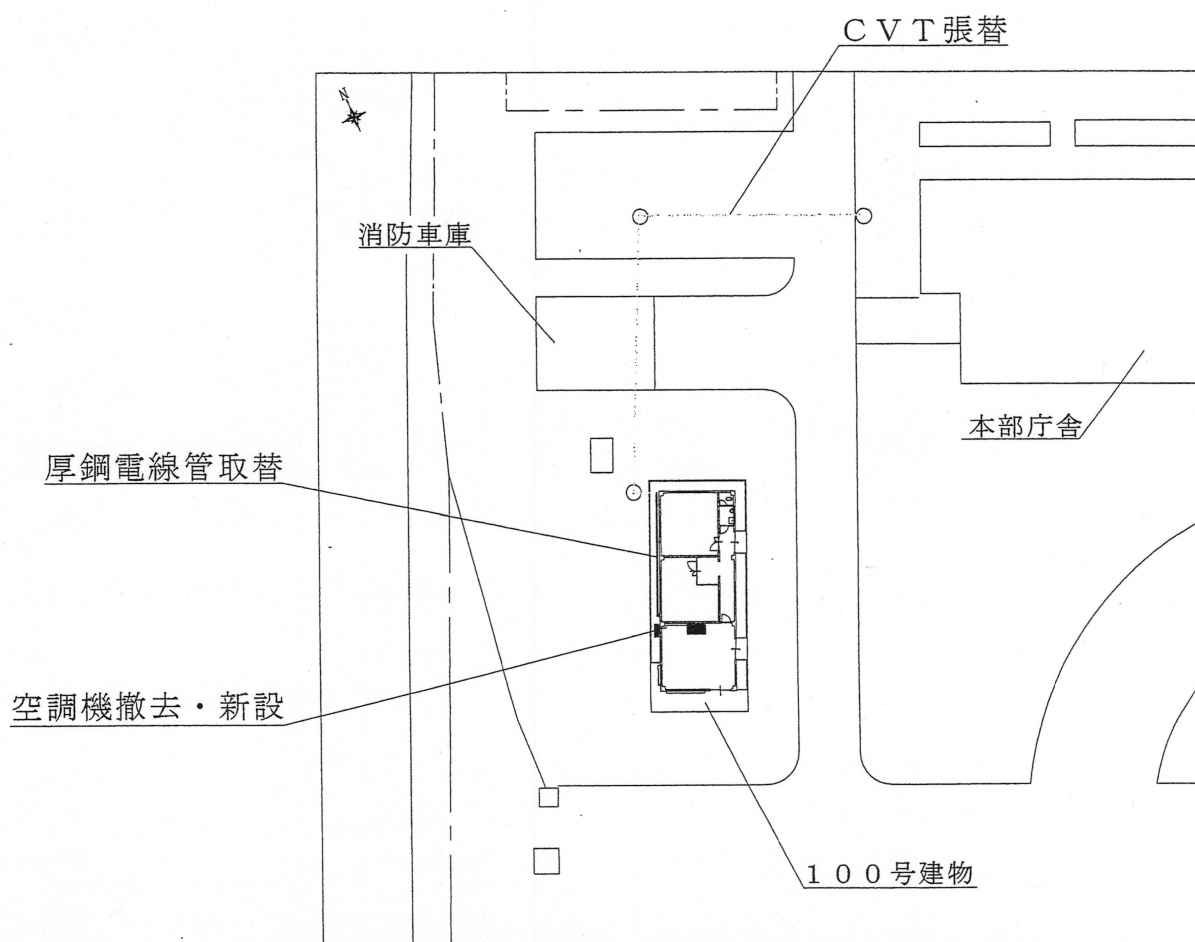

配置図（詳細）S=1/300

件名	大津（6）100号建物空調機更新役務		
図面名称	案内図・配置図・配置図（詳細）	縮尺	図示
大津駐屯地業務隊管理科		図面番号	3 / 4

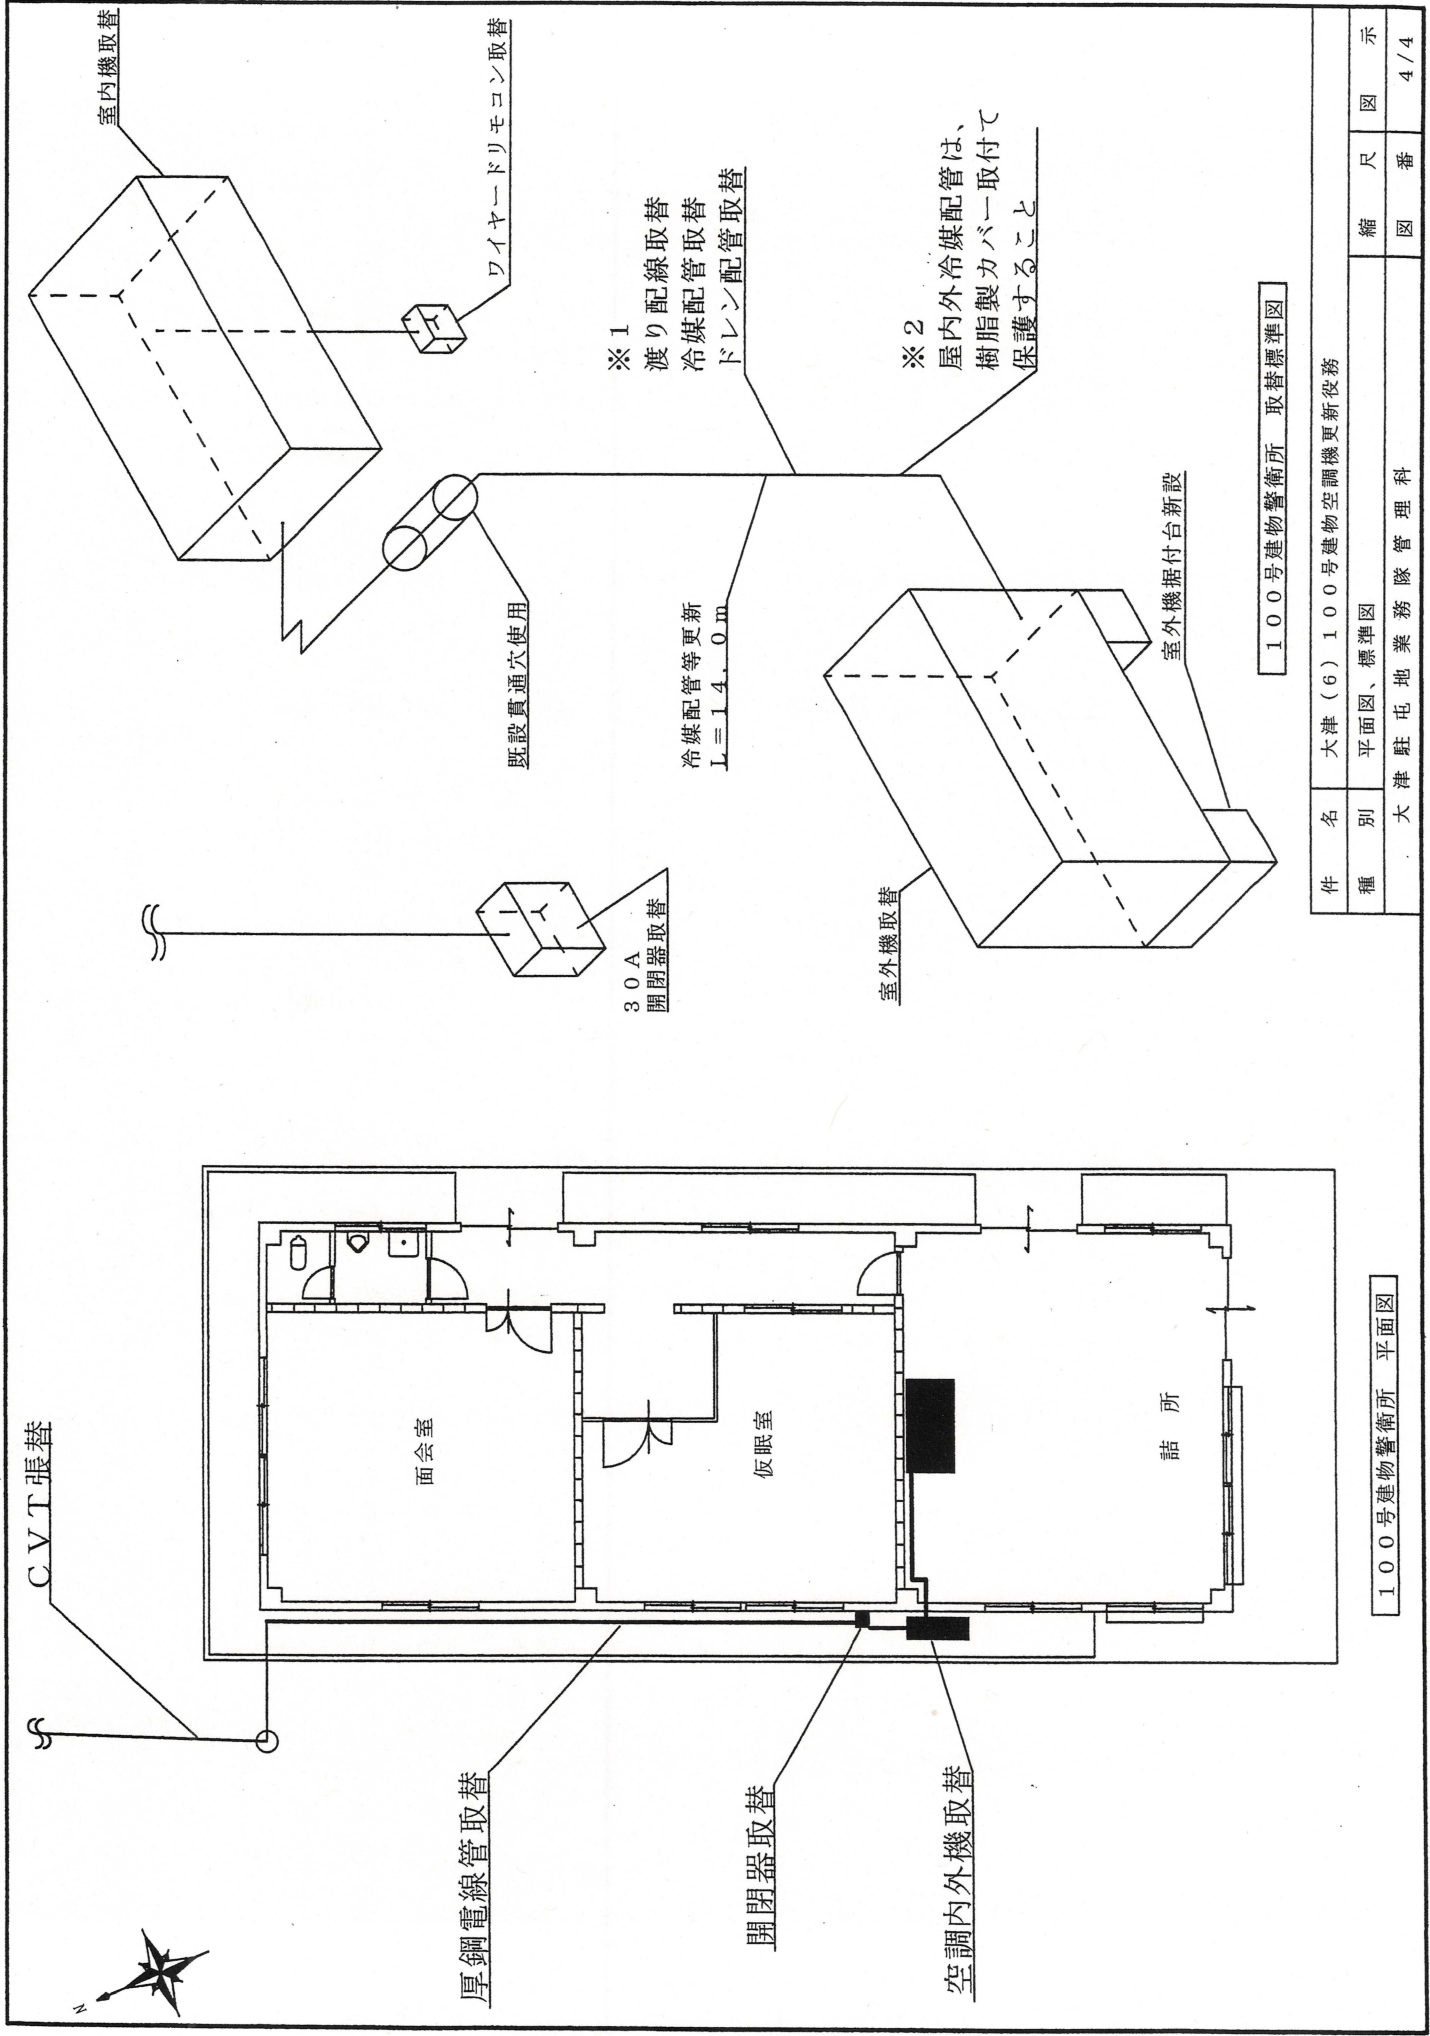

100号建物警衛所 取替標準図

件名	大津(6)100号建物空調機更新役務	縮尺	図番	示
種別	平面図、標準図			
	大津駐屯地業務管理科			4/4

100号建物警衛所 平面図

入札参加申込書

分任契約担当官
陸上自衛隊大津駐屯地
第 3 9 7 会計隊大津派遣隊長 殿

件 名	大津（6）100号建物空調機更新役務
会 社 名	
代 表 者 名	
法 人 番 号	
住 所	〒
電 話 番 号	
F A X 番 号	
メー ル ア ド レ ス	
担 当 者 名	

本 件 担 当	陸上自衛隊大津駐屯地 第 3 9 7 会計隊大津派遣隊 長谷目（はせめ）
T E L	0 7 7 - 5 2 3 - 0 0 3 4 （内線 5 1 5）
F A X	0 7 7 - 5 2 5 - 1 3 2 4

※申込書と一緒に資格審査結果通知書をFAXしてください。
※入札を辞退する際は必ず一報してください。

官側記載欄

チェック	コメント
☐	入札参加申込書を受領しました。
☐	資格審査結果通知書を受領しました。
☐	市場価格調査書を受領しました。
☐	入札書を受領しました。

入 札 書

件名（業務の名称）：大津（6）100号建物空調機更新役務

入札金額（税抜）：

上記の金額をもって、公告及び入札心得書等の条項を承諾の上、入札します。

令和 年 月 日

分任契約担当官

陸上自衛隊大津駐屯地

第397会計隊大津派遣隊長 殿

住	所
商号又は名称	
役	職
氏	名

※ 細部内訳（様式随意）も添付すること。

令和 年 月 日

市場価格調査書

準備期間	日間
施工期間	日間

住所・会社名・代表者氏名

↑ 日数をご記入ください。

Y

※令和7年2月18日12時00分までにFAX願います。

[illegible]