

オープンカウンター方式による見積依頼について

- 1 本リストは、オープンカウンター方式実施要領に基づく手続きが必要です。
- 2 本方式は随意契約を前提として見積依頼であり、有効な見積書をもって申し込みをした者のうち、予定価格の範囲内で最低の価格の見積書をもって申し込みをした者を契約の相手方とします。

3 件名リスト

一連 番号	件名	納入(履行)場所	納期 (履行期限)	見積依頼書 公表	見積書 提出期限	見積合わせ の日時	防衛省競争 参加資格	備考
4	信太山(7)自動ドア 保守点検	陸上自衛隊信太 山駐屯地	7.4.1~8.3.31	7.2.13	7.2.27 1100	7.2.27 1130	防衛省競争参加資格(全省庁 統一資格)を有しない者であ っても、少額随契と同等規 模の契約を常時継続的に締結 していることを証明できる 者、過去の実績等により十分 な履行能力が証明できる者で あれば参加可	・総品目総額 ・契約書は作成す る
			以下余白					

4 仕様書の交付場所、契約条項等を示す場所、問合せ先及び提出先

〒594-8502

住所：大阪府和泉市伯太町官有地

契約機関名(担当)：陸上自衛隊信太山駐屯地第398会計隊

電話番号(内線)：0725-41-0090 449

FAX番号：0725-41-9453

4 仕様内容についての質問先

〒594-8502

住所：大阪府和泉市伯太町官有地

契約機関名(担当)：信太山駐屯地業務隊 管理科 (増元)

電話番号(内線)：0725-41-0090 416

FAX番号：0725-41-9453

# 見 積 書

件名リスト一連番号	4 ( 7.2.13 )
-----------	--------------

## 見積金額 ¥

品 名	規 格	単 位	数 量	単 価	金 額
1	信太山(7)自動ドア保守点検	陸上自衛隊仕様書のとおり	ST	1	
2		以下余白			
3					
4					
5					
6					
7					
8					
9					
10					
	納入場所 (履行場所)	陸上自衛隊信太山駐屯地		納期 (履行期限)	7.4.1~8.3.31
	契約保証金	(免 除)		入札(見積)書 有効期間	/

上記に関して「入札及び契約心得」、「オープンカウンター方式実施要領」及び「標準契約書等」の契約条項等を承諾のうえ入札見積いたします。また、当社(個人の場合)、当団体(団体の場合)は「入札及び契約心得」に示された暴力団排除に関する誓約事項について誓約いたします。

令和7年2月27日

分任契約担当官陸上自衛隊信太山駐屯地

第398会計隊長 徳元 浩 殿

住 所  
会 社 名  
代 表 者 名  
担 当 者 氏 名  
担 当 者 連 絡 先

※押印は担当者名とその連絡先で代えることができます

# 市場価格調査書

件名リスト一連番号	4 ( 7.2.13 )
-----------	--------------

## 見積金額¥

	品 名	規 格	単 位	数 量	単 価	金 額
1	信太山(7)自動ドア保守点検	陸上自衛隊仕様書のとおり	ST	1		
2		以下余白				
3	内訳につきましては、各業者様任意の様式にて提出をお願いいたします。					
4						
5						
6						
7						
8						
9						
10						
	納入場所 (履行場所)	陸上自衛隊信太山駐屯地		納期 (履行期限)		7.4.1~8.3.31
	契約保証金	(免除)		入札(見積)書 有効期間		/

本調査は一般的な市場動向を調査する目的であり、実際の応札(見積)価格と同一のものではありません。

令和      年      月      日





分任契約担当官陸上自衛隊信太山駐屯地  
第398会計隊長 徳元 浩 殿

住 所  
会 社 名  
代 表 者 名  
担 当 者 氏 名  
担 当 者 連 絡 先

※押印は担当者名とその連絡先で代えることができます

全 4 枚  
(表紙含む)

## 信太山（7）自動ドア保守点検

件 名	信太山(7)自動ドア保守点検		
種 類	陸上自衛隊 仕様書	縮 尺	1 / 4
		枚 数	
業務隊長	管理科長	営繕班長	起案者
			
信太山駐屯地業務隊管理科			令和7年   月28日


## 陸上自衛隊仕様書

- 1 件 名 信太山（7）自動ドア保守点検
- 2 場 所 大阪府和泉市伯太町官有地（陸上自衛隊信太山駐屯地）
- 3 実施時期 契約締結日～令和8年3月31日
- 4 機種及び台数
  - (1) 機種：V-60SL-N 片引（ナブコドア株式会社）  
台数：2基（169号厚生施設喫茶店入口及び食堂入口）
  - (2) 機種：V-60SL-N 引分（ナブコドア株式会社）  
台数：2基（169号厚生施設西側入口）
- 5 一般事項
  - (1) 本保守点検は、仕様書及び「建築保全業務共通仕様書及び同解説」（国土交通省大臣官房官庁営繕部監修）に基づき実施するものとする。  
また、仕様書との内容の相違及び疑義が生じた場合には、監督官と協議すること。
  - (2) 現場管理
    - ア 契約業者は、本役務により部隊の施設等に対し、損害を与えた場合は、損害事項に対して賠償するものとする。
    - イ 契約業者は資材の紛失等がないよう、必要な措置を施すと共に自己の責任において管理するものとする。
    - ウ 契約業者は、実施条件を関係者に十分把握させるとともに、作業員に対して安全教育を実施し、常に安全に留意し、事故及び災害の防止に努めること。
  - (3) 保守点検は3か月に1回、年に4回実施するものとする。  
細部日程については、監督官と調整するものとする。
  - (4) 保守点検は平日08：15～17：00の間を基準とする。  
細部の点検時間については、監督官と調整するものとする。
- 6 実施要領
  - (1) 点検を実施する際に必要な、消耗品部品等は業者負担とするものとする。
  - (2) 点検実施中に機器及び部品の不良箇所を発見した場合は、速やかに監督官に報告するとともに保守を行い、経費が発生するものについてはその復旧に係る下見積書を速やかに提出するものとする。
- 7 報告書
 


点検完了後、「建築保全業務報告書作成の手引き」（国土交通省大臣官房官長官営繕部監修）に基づく報告書を速やかに提出するものとする。
- 8 提出書類
  - (1) 作業報告書 . . . 点検完了後
  - (2) その他、指示された書類等 . . . その都度
- 9 検査
 

本点検は、各定期点検完了毎に報告書を提出し、検査官の検査合格をもって完了とする。

件 名	信太山（7）自動ドア保守点検		
種 類	陸上自衛隊 仕様書	縮 尺	/
		枚 数	2 / 4
信太山駐屯地業務隊管理科		令和7年1月28日	

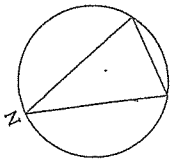

警備所 (入門受付)

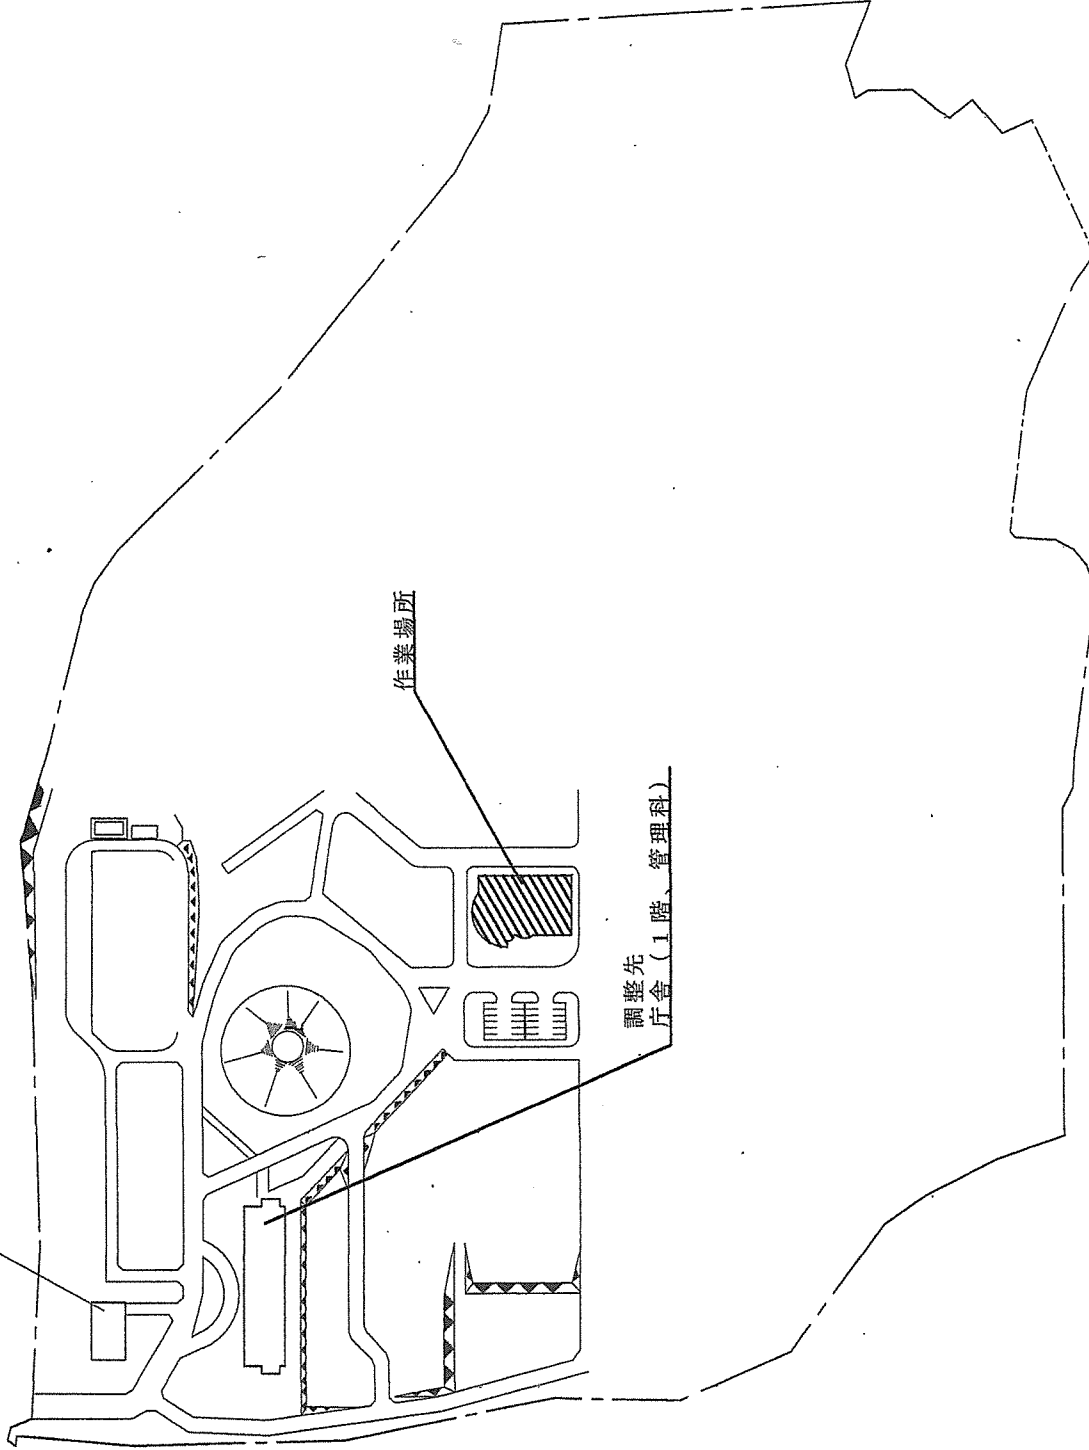

作業場所

調整先  
庁舎 (1階、管理科)

役務名 信太山(7)自動ドア保守点検

図面種類



配置図

縮尺 1:3000

枚数 3/4

信太山駐屯地業務隊管理科

令和7年1月28日

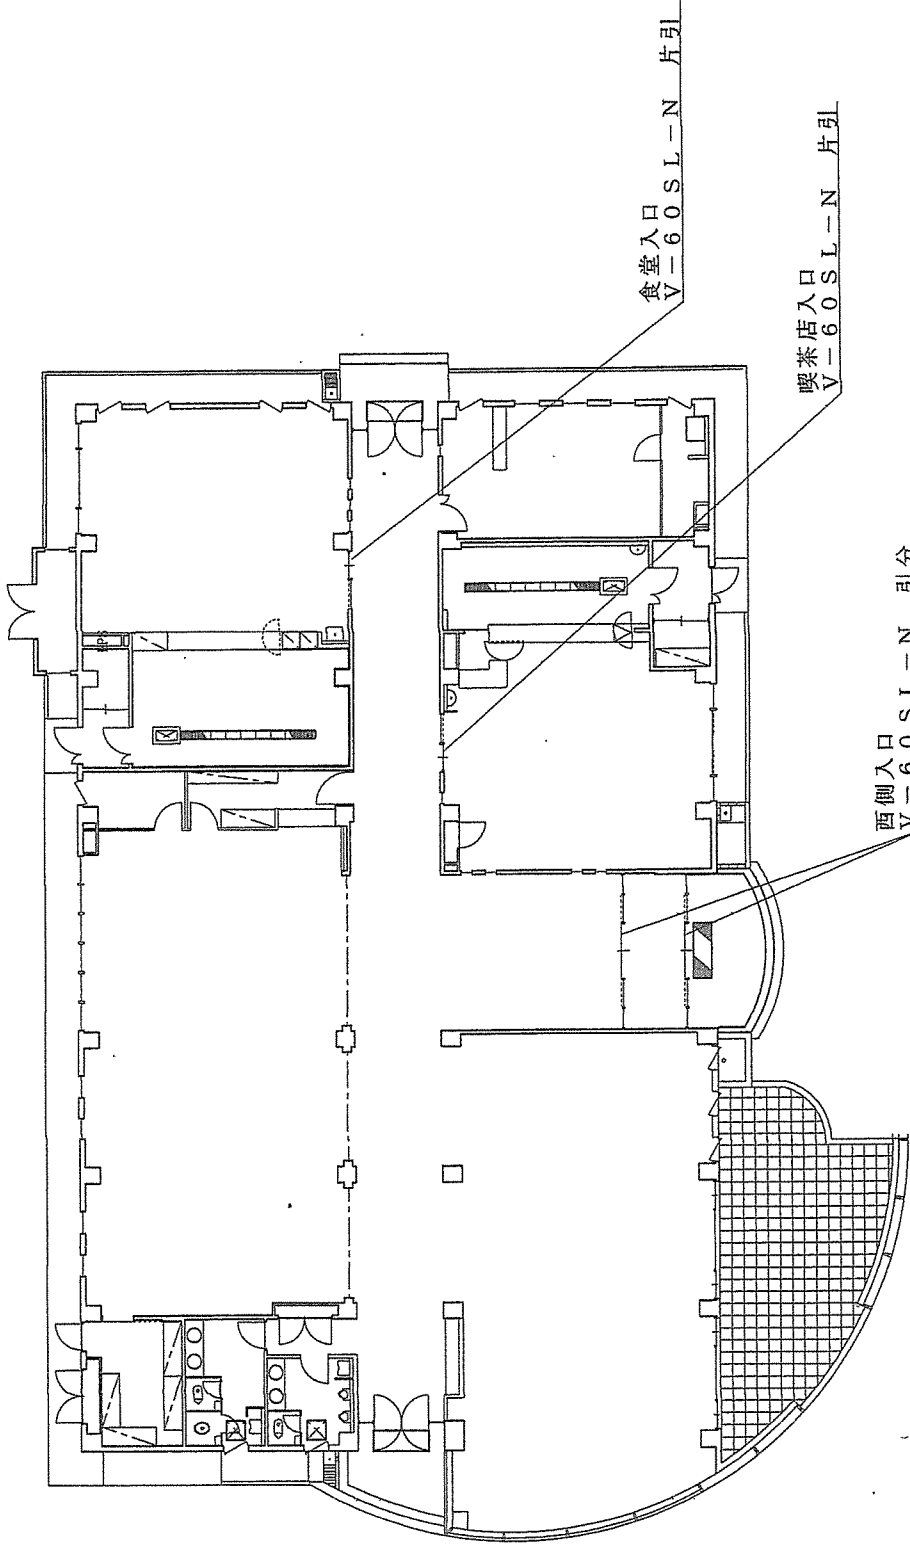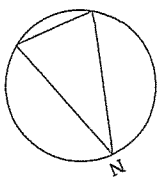

役務名	信太山(7)自動下り保守点検		
図面種類	縮尺	1/3000	
	枚数	4 / 4	
		信太山駐屯地業務隊管理科	令和7年1月28日