

海田市駐屯地におけるオープンカウンター方式による見積依頼について

- 1 本リストは、オープンカウンター方式実施要項に基づく手続が必要です。
- 2 本方式は随意契約を前提とした見積依頼であり、有効な見積書をもって申込みをした者のうち、予定価格の制限の範囲内で最低の価格の見積書をもって申込みをした者を契約の相手方とします。

3 件名リスト


一連 番号	件名	納入(履行) 場所	納期 (履行期限)	見積依頼書 公表日	見積書 提出期限	見積合わせの 日時	防衛省競争 参加資格	備考
216	海田市(R6)食厨給湯配管補修	海田市駐屯地	7.3.31	7.2.13	7.2.20 10時00分	7.2.20 10時00分	無し	市価調査書期限 7.2.19 12時00分
	以下余白							

- 4 仕様書の交付場所、契約条項等を示す場所、問合せ先及び提出先
〒736-0053
住所: 広島県安芸郡海田町寿町2-1
契約機関名(担当): 陸上自衛隊海田市駐屯地第350会計隊 八木
電話番号(内線): 082-822-3101(内2340)
FAX番号: 082-823-4226


※中部方面会計隊ホームページ (<https://www.mod.go.jp/gsdf/mae/mafin/>) の実施要領を確認の上、お問い合わせください。

陸上自衛隊仕様書

物品番号		仕様書番号	1 / 4																					
役 務 名 称	海田市 (R6) 食厨給湯配管補修	承認年月日	令和 年 月 日																					
		作成年月日	令和 7年 2月 7日																					
		変更年月日	令和 年 月 日																					
		作成部隊等	海田市駐屯地業務隊																					
1 場 所	広島県安芸郡海田町寿町 2 番 1 号 (陸上自衛隊海田市駐屯地)																							
2 期 間	契約締結日から令和 7 年 3 月 3 1 日 (産廃含)																							
3 役務概要	<table border="1"> <thead> <tr> <th>種 別</th> <th>概 要</th> <th>数 量</th> <th>備 考</th> </tr> </thead> <tbody> <tr> <td rowspan="5">食厨 給湯配管補修</td> <td>給湯配管撤去 (銅管) 20A</td> <td>5m</td> <td></td> </tr> <tr> <td>給湯配管設置 (SUS 配管) 20A</td> <td>5m</td> <td></td> </tr> <tr> <td>給湯配管保温撤去復旧</td> <td>一式</td> <td></td> </tr> <tr> <td>床スラブ研り復旧</td> <td>一箇所</td> <td></td> </tr> <tr> <td>産業廃棄物処分</td> <td>一式</td> <td></td> </tr> </tbody> </table>				種 別	概 要	数 量	備 考	食厨 給湯配管補修	給湯配管撤去 (銅管) 20A	5m		給湯配管設置 (SUS 配管) 20A	5m		給湯配管保温撤去復旧	一式		床スラブ研り復旧	一箇所		産業廃棄物処分	一式	
種 別	概 要	数 量	備 考																					
食厨 給湯配管補修	給湯配管撤去 (銅管) 20A	5m																						
	給湯配管設置 (SUS 配管) 20A	5m																						
	給湯配管保温撤去復旧	一式																						
	床スラブ研り復旧	一箇所																						
	産業廃棄物処分	一式																						
4 一般事項	<p>(1) 適用基準等 本補修は、本仕様書によるほか、公共工事標準仕様書、メーカーの取扱い説明等に定めるところに従い誠実に行うものとする。 また、これに定めのない事項については、係官との協議による。</p> <p>(2) 安全確保 本補修により施設等に損傷を与えないよう十分注意して作業を実施するものとし、万が一破損させた場合は、速やかに係官に報告するとともに、請負者の責任において速やかに原形に復旧すること。</p> <p>(3) 作業写真 撮影要領は、「工事写真の撮り方 改訂第 3 版建築設備編」を参考とすること。</p> <p>(4) 発生材の処理 請負者は、補修により生じた金属類については、指定の場所に整理のうえ、発生材報告書及び発生材置場の状況写真を添えて係官に提出する。</p> <p>(5) 主要材料 本補修に使用する資材は本仕様書に適合するものとし、すべて新品とする。</p>																							
5 特記事項	<p>(1) 作業場所は、天井高(1.2m程度)かつ配管が入り乱れているため、留意されたい。</p> <p>(2) 作業実施の際は、送風ダクトを点検口に入れ安全に留意し行うこと。</p> <p>(3) 作業は、官側が指定する日に実施すること。作業日は令和 7 年 3 月 1 日とする。</p>																							
6 検査	本補修完了後、必要書類提出時に検査官による検査を実施し合格をもって完了とする。																							

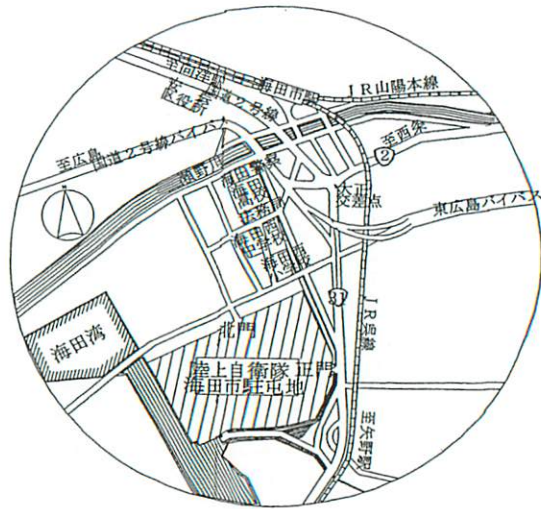


駐屯地案内図 S=1/X

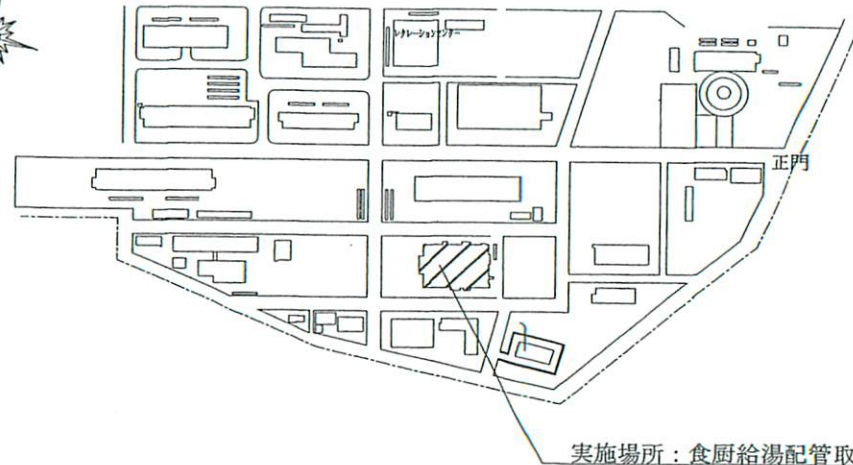


実施場所：食厨給湯配管取替

駐屯地配置図 S=1/6000

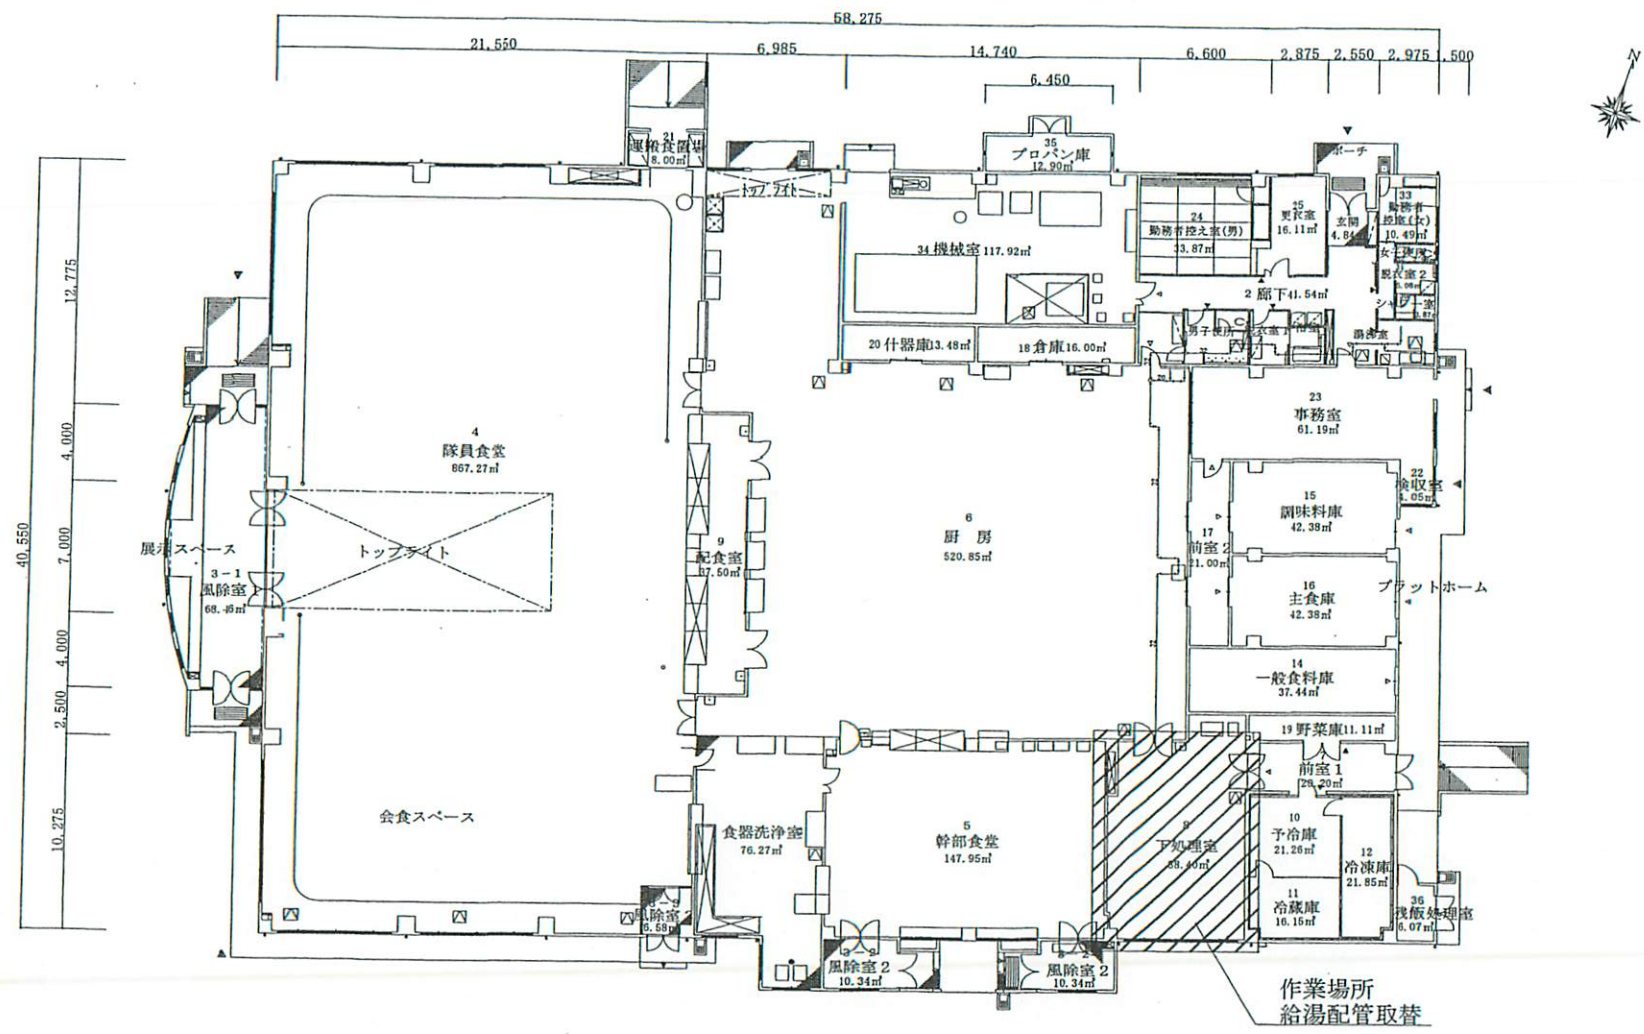


食厨平面図 1 / 400


名称	海田市 (R6) 食厨給湯配管補修	図面番号	3 / 4
----	-------------------	------	-------

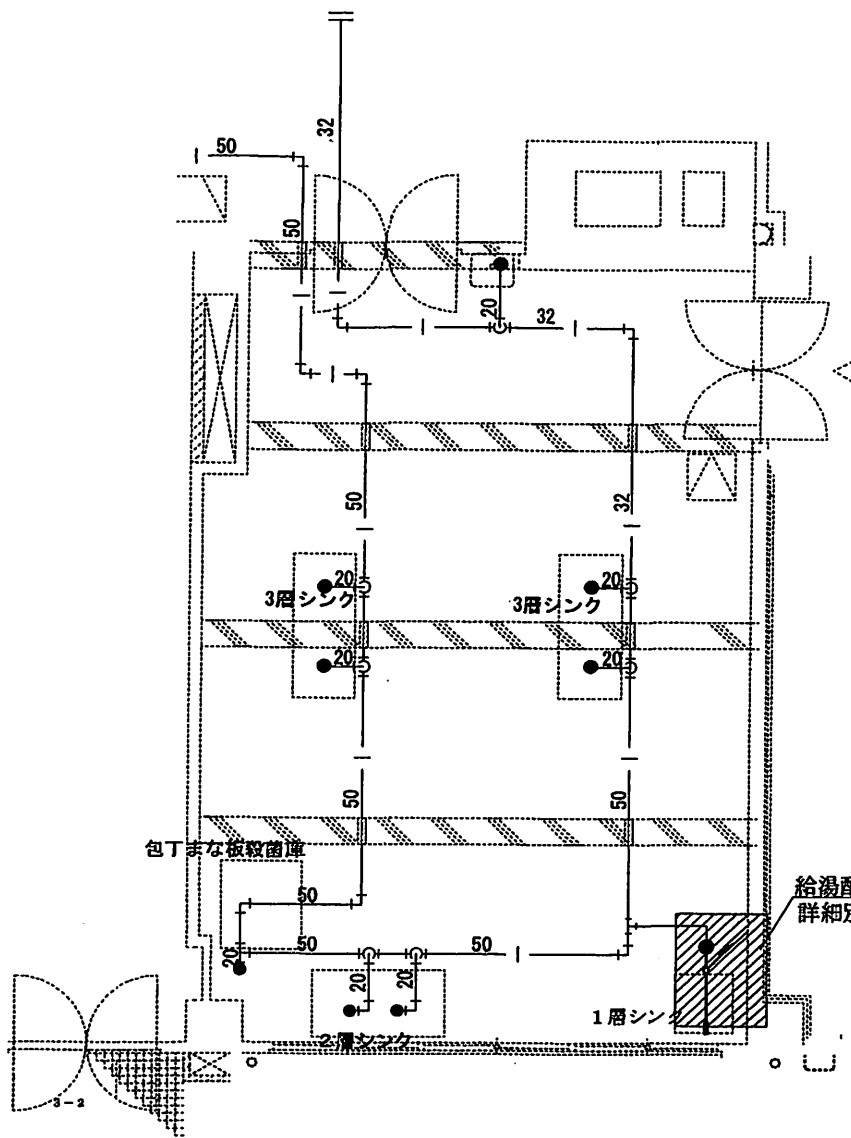

給湯配管平面図 (改修図) 1/100

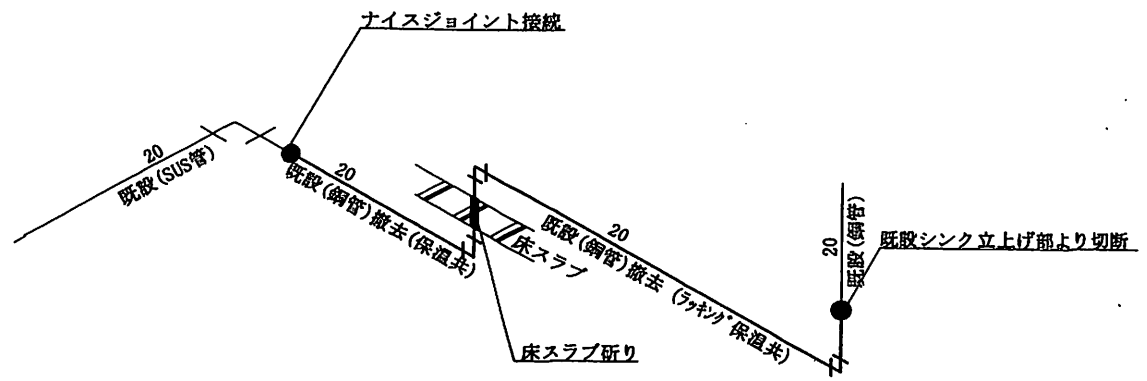

既設給湯配管詳細図 (改修前) 1/X

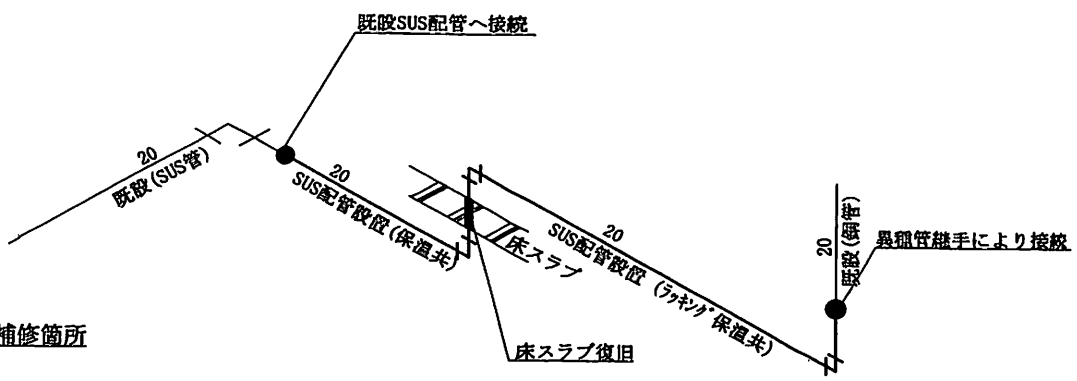

既設給湯配管詳細図 (改修後) 1/X

凡例	内容
— —	既設給湯配管(銅管)撤去(保温共) 給湯配管(ステンレス配管)設置(保温共) 20A 5m

市場価格調査

令和 年 月 日

分任契約担当官
陸上自衛隊海田市駐屯地
第350会計隊長 松尾 文親 殿

住所
氏名
代表者名
連絡先
担当者名
連絡先

¥

(消費税、外税方式)

下記のとおり市場価格調査依頼します。

品 名	規 格	単 位	数 量	単 価	金 額	備 考
海田市 (R6) 食厨給湯配管補修	仕様書のとおり	ST	1			
	以下余白					

- 1 提出期限：令和7年2月19日（水）12時
- 2 履行期限：令和7年3月31日
- 3 履行場所：陸上自衛隊海田市駐屯地

※ 見積書金額の内訳を必ず記入してください。

見 積 書

令和 年 月 日

分任契約担当官
陸上自衛隊海田市駐屯地
第350会計隊長 松尾 文親 殿

住所
氏名
代表者名
連絡先
担当者名
連絡先

¥

(消費税、外税方式)

「入札及び契約心得」及び「標準契約書等」の契約条項を承諾のうえ見積いたします。
当社は、「暴力団排除に関する誓約書」に定める事項について誓約いたします。

品 名	規 格	単 位	数 量	単 価	金 額	備 考
海田市 (R6) 食厨給湯配管補修	仕様書のとおり	ST	1			
	以下余白					

- 1 見積書提出期限：令和7年2月20日（木）10時
- 2 履行期限：令和7年3月31日
- 3 履行場所：陸上自衛隊海田市駐屯地

※ 見積書金額の内訳を必ず記入してください。