

公 告

分任契約担当官
陸上自衛隊伊丹駐屯地
中部方面会計隊本部業務科長 武下 克城

以下のとおり一般競争入札を実施するので、「入札及び契約心得」及び「契約条項」を承知のうえ参加されたい。

1 入札事項

契約実施計画番号		調 達 要 求 番 号		物 品 番 号		仕 様 書 番 号	
4QF310904240		4RL01A10028 0001					
品名 または 件名							
伊丹（6） 2 2 1 号建物食堂環境整備							
部品番号 または 規格							
仕様書のとおり							
使 用 器 材 名							
数 量	単位	銘 柄	使 用 期 限 等	グ ル ー プ	指定	検査	包装
1.00	ST						
納地または工事場所			引 渡 場 所				
伊丹駐屯地			伊丹駐屯地業務隊				
搬 入 場 所			納 期 ま た は 工 期				
管理科 工事企画（3 1 2 2）			令和7年3月31日（月）				

- 2 競争参加資格
次のいずれかであること
全省庁統一資格の「役務の提供等」に係る等級がA、B、C、D等級であること
ただし、細部は注意事項による。
- 3 契約条項を示す場所
中部方面会計隊本部業務科事務室
- 4 説明会及び入札執行の日時場所
説明会日時場所：
入札日時場所：令和7年2月27日（木）10時00分 会計隊 入札室
- 5 保証金
入札保証金：免除 契約保証金：免除
- 6 落札決定方式及び契約方式
落札決定方式：総品目総額 契約方式：一般競争
- 7 注意事項
別紙のとおり

- 1 競争に参加する者に必要な資格に関する事項
次の各項目のすべての条件を満たす者
 - (1) 予算決算及び会計令第70条の規定に該当しない者であること。なお、未成年者、被保佐人又は被補助人であって契約締結のために必要な同意を得ている者は、同条中、特別の理由がある場合に該当する。
 - (2) 予算決算及び会計令第71条の規定に該当しない者であること。
 - (3) 都道府県警察から暴力団関係業者として防衛省が発注する工事等から排除するよう要請があり、当該状態が継続している有資格業者については、競争参加を認めない。
 - (4) 入札後、契約を締結するまでの間に、都道府県警察から暴力団関係業者として防衛省が発注する工事等から排除するよう要請があり、当該状態が継続している有資格業者とは契約を行わない。
 - (5) 入札心得に定める「暴力団排除に関する誓約事項」に基づく誓約を行わない者の競争参加を認めない。
 - (6) 契約担当官等から指名停止の措置を受けている期間中の者でないこと。（協力者を含む。）
 - (7) 防衛省大臣官房衛生監、防衛政策局長、防衛装備庁長官又は陸上幕僚長から「装備品等及び役務の調達に係る指名停止等の要領」に基づく指名停止の措置を受けている期間中のものでないこと。
 - (8) 前号により現に指名停止を受けている者と資本関係又は人的関係のあるものであって、当該者と同種の物品の売買又は製造若しくは役務請負について防衛省と契約を行おうとする者でないこと。
 - (9) 原則、現に指名停止を受けている者の下請負については認めない。ただし、真にやむを得ない事由を該当する省指名停止権者が認めた場合には、この限りでない。
 - (10) 資格審査結果通知書（全省庁統一資格）において、近畿地域の競争参加資格を有する者。
- 2 低入札価格調査について
 - (1) 予算決算及び会計令第85条による基準価格を下回った入札を行った者は、最低価格入札者であっても必ずしも落札者とならない場合がある。
 - (2) 基準価格を下回った入札を行った者は、事後の資料作成、調査等に協力すること。
- 3 契約条項等を示す場所
仕様書及び入札資料は、下記に示す期間、中部方面会計隊本部業務科契約班窓口又は陸上自衛隊中部方面会計隊ホームページにおいて掲載し配布する。
令和7年2月12日～令和7年2月26日（0815～1700）
- 4 入札方法
落札決定に当たっては、入札書に記載された金額に当該金額の10％に相当する額を加算した金額（当該金額に1円未満の端数があるときは、その端数を切り捨てるものとする。）をもって落札価格とするので、入札者は消費税、地方消費税の課税事業者、免税事業者であることに拘わらず入札書には、見積もった金額の110分の100（消費税を含まない。）を記載すること。
- 5 入札の無効
 - (1) 第1項で示した競争に参加する者に必要な資格を有しない者のした入札
 - (2) 入札に関する条項に違反した入札
 - (3) 入札金額、入札者の氏名及び押印された印影が判別し難い入札
- 6 契約書等の作成
 - (1) 契約金額が50万円以上は契約書を作成する。
 - (2) 細部の記載要領については、落札決定後落札者に説明・作成する。
- 7 適用する契約条項
駐屯地用標準契約の役務請負契約条項、談合等の不正防止に関する特約条項、暴力団排除に関する特約条項とする。
- 8 その他
 - (1) **郵便等による入札については、令和7年2月26日17時00分到着分までを有効とする。**
なお、事前に郵便入札の申し出を中部方面会計隊本部業務科契約班まで行くとともに、必ず便着の確認をすること。また、落札となるべき同価による入札が2者以上あった場合は、当該入札に関係の無い職員により抽選を実施し落札者を決定する。再度の入札となった場合は、別途連絡する。
 - (2) 電報・電話等による入札は認めない。
 - (3) **入札に参加を希望する者は、入札参加希望受付時（令和7年2月26日17時00分まで）に資格審査結果通知書の写しを提出すること。（FAX、メール可）**
 - (4) 代表者以外での入札については、入札までに委任状を提出すること。
（様式随意、なお郵便入札時は不要）
 - (5) **市価調査等依頼の場合は協力されたい。（FAX、メール可）**
提出締切日時は、令和7年2月25日12時00分とする。
 - (6) 入札及び契約に関する詳細は、陸上自衛隊伊丹駐屯地中部方面会計隊本部契約班にて閲覧とされたい。
 - (7) 落札者が「入札及び契約心得」に従って契約の締結手続きをしない場合には、落札者が契約締結に応じないものとみなし、落札価格の100分の5に相当する金額を違約金として徴収し、契約者が契約を履行しない場合は、契約金額の100分の10以上の金額を違約金として徴収する。
 - (8) 落札決定については総品目予定価格の範囲内で最低の価格をもって申込をした者を落札者とするなお、落札となるべき同価の入札をした者が2人以上ある場合は、くじ引きにより落札者を決定する。

〒664-0012 兵庫県伊丹市緑ヶ丘7-1-1
 陸上自衛隊伊丹駐屯地 中部方面会計隊本部 業務科契約班 担当：河本
072-782-0001 内線(3441) FAX 072-782-0035（直通）
 メールアドレス plans-mafin-ma@inet.gsdf.mod.go.jp
 （仕様書等に関する事項）
 陸上自衛隊伊丹駐屯地 業務隊管理科 担当 山之内
072-782-0001 内線(3122)



本公告は、陸上自衛隊伊丹駐屯地 中部方面会計隊本部業務科契約班
 陸上自衛隊中部方面隊ホームページ <https://www.mod.go.jp/gsdf/mae/mafin/>に掲載。
 QRコードから公式サイトにアクセスできます。

品 目 等 内 訳 書

契約実施計画番号		4QF310904240								
NO	調達要求番号		物品番号	単 位	数 量	単 価	金 額	銘 柄	納 地	指 定
	品 名							使用期限等	引 渡 場 所	
	部品番号 または 規格								搬 入 場 所	検 査
	使用器材名			仕様書番号				グループ	納 期	包 装
1	4RL01A10028	0001		ST	1.00				伊丹駐屯地	
	伊丹（6） 2 2 1 号建物食堂環境整備							伊丹駐屯地業務隊		
	仕様書のとおり							管理科 工事企画（3 1 2 2）		
								令和7年3月31日		
				- 以 下 余 白 -						

入 札 書

分任契約担当官陸上自衛隊伊丹駐屯地
中部方面会計隊本部 業務科長 武下 克城

¥ (消費税含まない)

1.履行期限 令和 7 年 3 月 31 日

2.履行場所 陸 上 自 衛 隊 伊 丹 駐 屯 地

上記入札条件及び「入札及び契約心得」及び「標準契約書及び請書」の契約条項を承諾の上入札します。

また、当社(私(個人の場合)、当団体(団体の場合))は「入札及び契約心得」に示された暴力団排除に関する誓約事項について誓約します。

令和 7 年 2 月 27 日

住 所

名 称

代表者役職氏名

担 当 者 名

内 訳(消費税含まない)

担 当 者 連 絡 先

※押印を省略する際は担当者名および連絡先を記載すること

品 名	規 格	単位	数 量	単 価	金 額
伊丹(6)221号建物食堂 環境整備	仕様書のとおり	ST	1		
	以下余白(積算内訳書(貴社様式の見積書)を添付お願いします)				
				合計	

※ なつ印は鮮明に、訂正個所には代表者印を

3.締切日 令和7年2月25日 12時00分

通信欄	広く市場価格調査を実施し、適切な価格の把握に努め予定価格の算定の資料とするため、各取引業者の方々にご協力を頂いております。金額をご記入の上、FAXでご返信お願いします。
-----	---

担当者連絡先

※押印を省略する際は担当者名および連絡先を記載すること

品名	規格	単位	数量	単価	金額
伊丹(6)221号建物食堂環境整備	仕様書のとおり	ST	1		
	以下余白(積算内訳書(貴社様式の見積書)を添付お願いします)				
				合計	

※ なつ印は鮮明に、訂正個所には代表者印を

伊丹（6） 2 2 1 号建物食堂環境整備

陸上自衛隊伊丹駐屯地業務隊

仕 様 書

- 1 名 称：伊丹（6）2 2 1 号建物食堂環境整備
- 2 場 所：兵庫県伊丹市緑ヶ丘 7 丁目 1 ー 1 （陸上自衛隊伊丹駐屯地）
- 3 期 間：契約締結日～令和 7 年 3 月 3 1 日（月）
- 4 工事概要：

対象施設	区 分	種 別	概 要	数 量	備 考
221 号建物 1 F 食堂(1, 2)	建 築	更 新	○ビニルクロス張替 ○ビニル床シート張替 ○既存分電盤 E P 塗装 ○洗面台・鏡撤去	1 式	詳細 図面 参照
	電 気	更 新	○照明器具取替 ○コンセント類カバープレート取替 ○照明スイッチをワイドスイッチへ取替		
	その他	その他	○産業廃棄物処分 ○石綿含有事前調査・報告（床材 1 検体）		

- 5 一般仕様
- 本工事の仕様は、本仕様書によるほか、図面、「公共建築工事標準仕様書（建築、電気設備工事編）（以下、標準仕様書）」「公共建築改修工事標準仕様書（建築、電気設備工事編）（以下、改修標準仕様書）」及び「公共建築工事設備工事標準図（建築、電気設備工事）（以下、標準図）」等の定めるところによる。
- また本工事を実施するにあたり、適用を受ける関係法令等（条例を含む。）を遵守し、材料の選定、品質性能の確保、工法の選定、検査等を行うものとする。
- 6 一般事項
- （1） 本工事は、「公共工事の品質確保の促進に関する施策を総合的に推進するための基本的な方針」に準じ、丁寧かつ確実に実施するものとする。
- （2） 「監督官」とは、官側の監督職員とし、「請負者」とは当該工事請負契約の請負者又は契約書等の規定により定められた現場代理人をいう。
- （3） 施工に際し、本仕様書及び図面に疑義が生じた場合は、監督官と協議し、また軽微な変更に対し請負金額の変更はしないものとする。
- （4） 着工に先立ち工程表を作成し、監督官の承諾を受けるものとする。
- （5） 現場管理・安全管理
- ア 請負者は、工事の実施によって部隊等の施設に対し損害を与えた場合は、損害の事項に対して現状復旧する。
- イ 現場の風紀・衛生・盗難予防について必要な事項を施すとともに、請負者の責任において管理するものとする。
- ウ 現場代理人は管理能力を有する者とし、設計図書に基づく工程の管理、施工状況の検査及び材料の試験等および、作業員への作業工程の周知等を行なう。
- オ 現場は、常に整理整頓を心がけ、必要に応じ清掃等を実施するものとする。
- カ 請負者は、作業条件を関係者に十分把握させるとともに、作業員に対して安全教育を実

- 施し、安全な作業方法及び安全点検を実施するものとする。
- キ 工事に際し、既設部分への養生等が必要と思われる箇所については、適切な養生を実施すること。
- （6） 電気・水道・火気等の使用について
- ア 施工に必要な電気・水については、監督官に申し出て監督官の許可する範囲において有料で利用できるものとする。
- イ 原則、工事エリアでの火気使用は厳禁とする。使用する場合は、あらかじめ監督官に申し出て、協議した後、指定した場所において使用するものとする。
- （7） 工事エリア以外への立ち入り及び指定場所以外での喫煙を禁止する。
- 7 発生材の処理
- （1） 本工事の発生材のうち、鉄屑等有価物については監督官の指示する場所へ集積すること。
- （2） 産業廃棄物の処理は、廃棄物の処理及び清掃に関する法律に基づいて適正に処分する。産業廃棄物の収集・運搬又は処分を委託する場合は、最終処分が終了したことを確認できる書類を提出すること。（電子マニフェストでも可とする。）
- 8 石綿含有調査
- 請負者は、工事着手に先立ち、関係法令に基づき、石綿の使用の有無について、事前調査を行い、調査の結果などを書面等で所管行政及び監督官に報告すること。
- なお、書面及び目視による調査の結果、石綿の使用の有無が不明な場合は、分析調査実施前に監督官と協議すること。
- 9 アスベスト撤去
- 撤去作業員は、保護服、防塵メガネ等を着用し作業に当たる。作業周囲には防塵シート等を張り、アスベスト粉塵の飛散防止を図る。その他細部は、石綿含有廃棄物等処理マニュアル（環境省発行）等を参照し、関係法令等に遵守し、作業すること。
- 10 提出書類
- （1） 工程表（契約後すみやかに）
- （2） 着工届（着工前）
- （3） 竣工届（竣工後すみやかに）
- （4） 写真（カラー印刷し、アルバム等に整理して提出すること。作業前、作業中、作業後）
- （5） 材料承認図等（機器製作図、試験成績書等、メーカーカタログ等）
- （6） 発生材引継書（様式参照）
- （7） その他監督官が指示したもの

11 検 査

工事終了後、現場清掃のうえ監督官に届け出て検査官の実施する完成検査を受け、合格を以て、作業完了とする。なお手直し事項が生じた場合については手直し完了後再検査を受け合格を以て作業完了とする。

件 名	伊丹(6)221号建物食堂環境整備	図 番
伊丹駐屯地業務隊 管理科 営繕班		1／6


10 数量内訳（設計数量であり、施工数量は現地採寸等で確認。形状・寸法等の規格詳細は図面を参照すること。）

[illegible]


11 参考機器型番等（仕様書作成に当たり、参考にした機器や詳細仕様等）

[illegible]


件 名	伊丹（６）２２１号建物食堂環境整備	図 番
	伊丹駐屯地業務隊管理科 営繕班	２／６

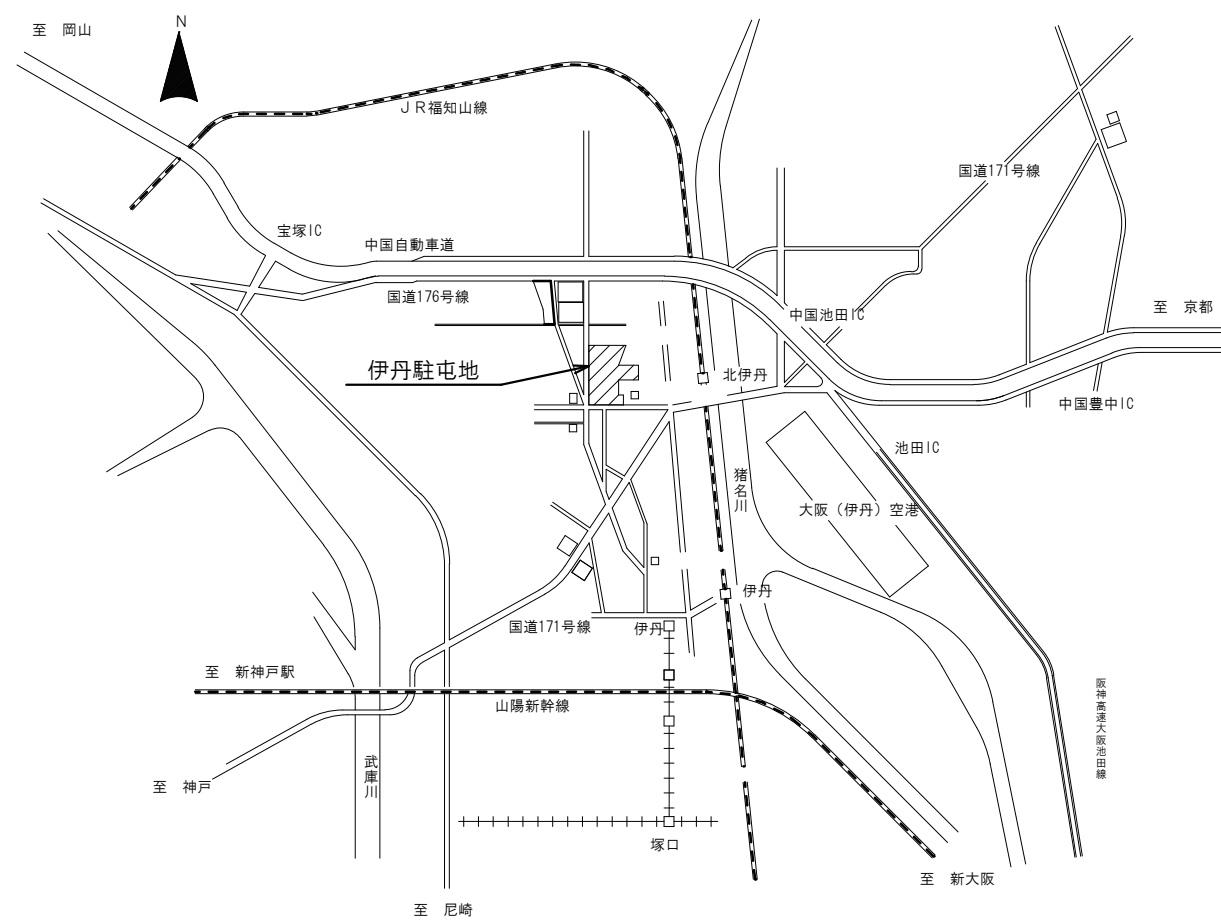

駐屯地案内図 S = N S

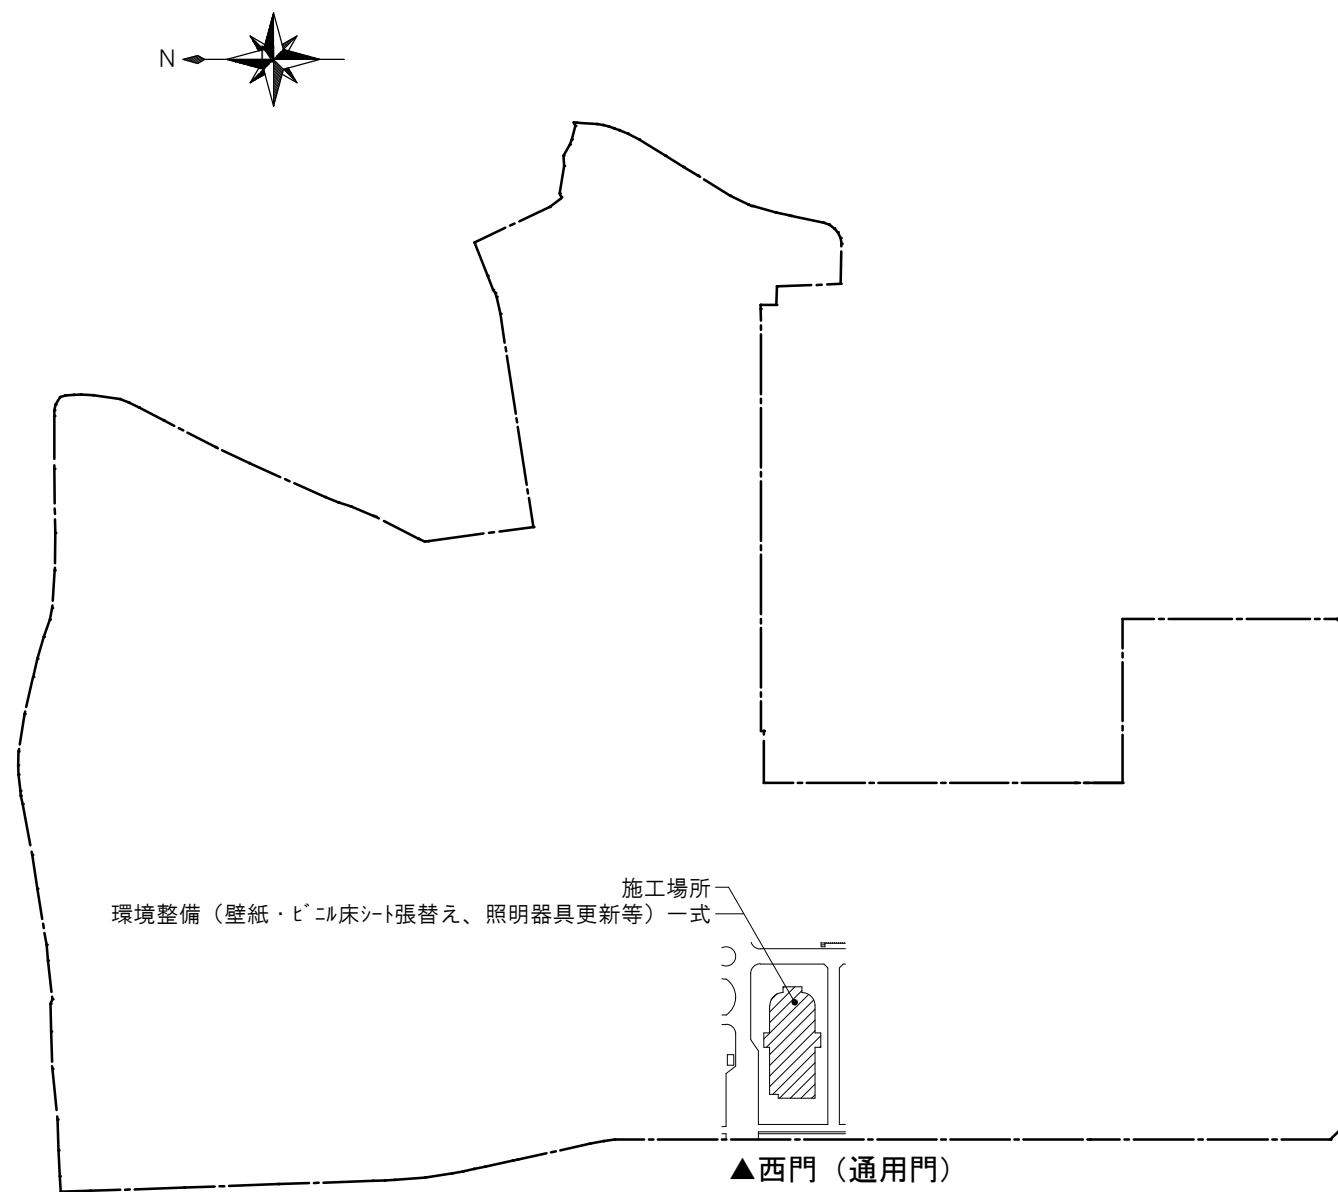

駐屯地配置図 N S

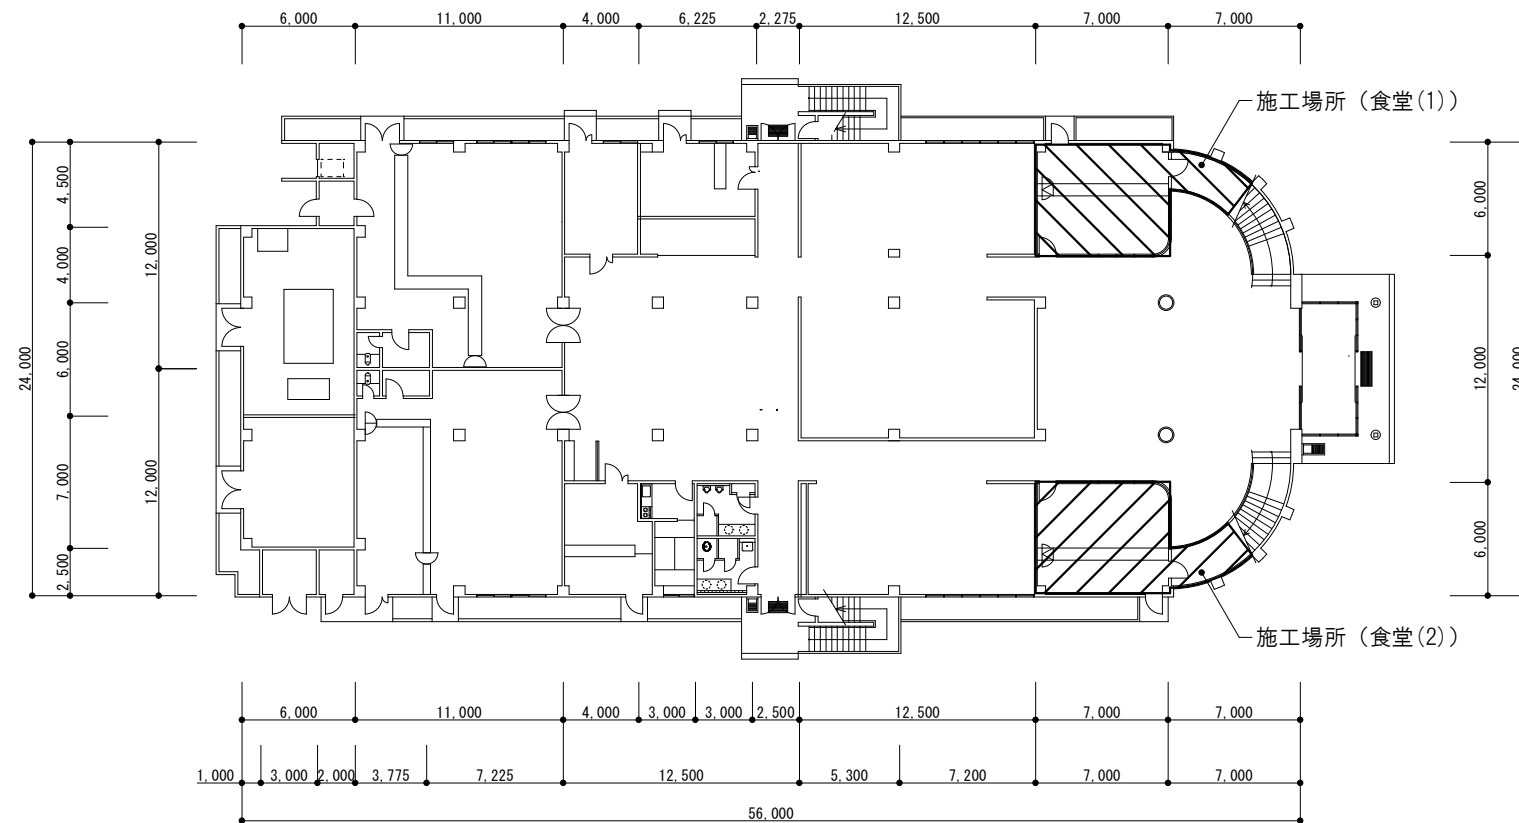


221号建物1階平面図 (S=1/400)



特記事項

壁紙張替えや分電盤のEP塗装に当たり、既存の樹脂モールやビス等は撤去し
新設する壁紙や塗装に影響がないように補修すること。


○コンクリート面 (RB種)、石こうボード面 (RC種)

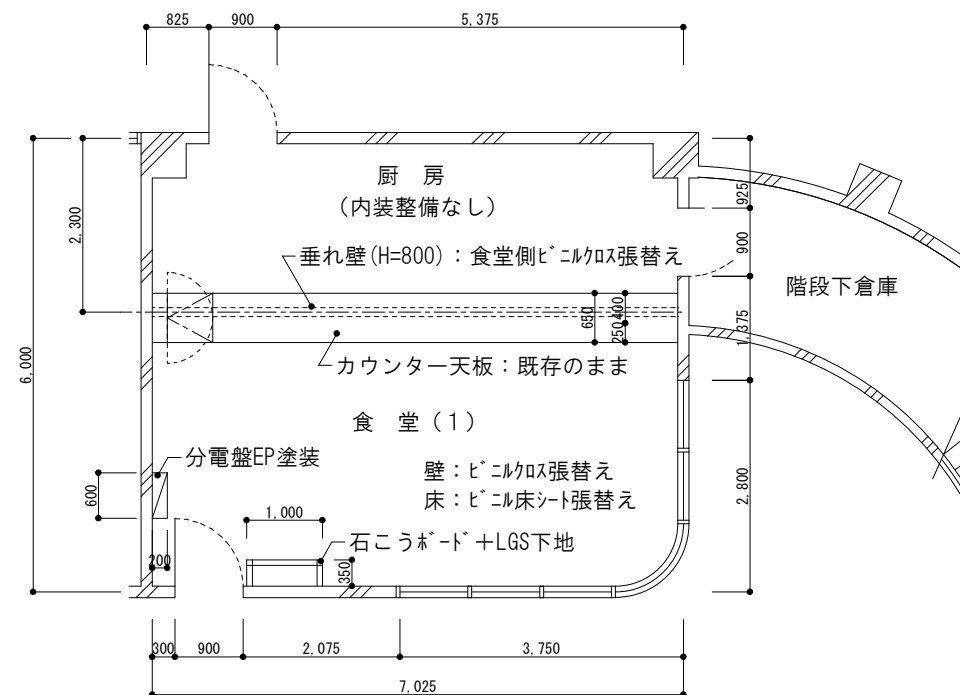


食堂(1)平面詳細図 (S=1/100)

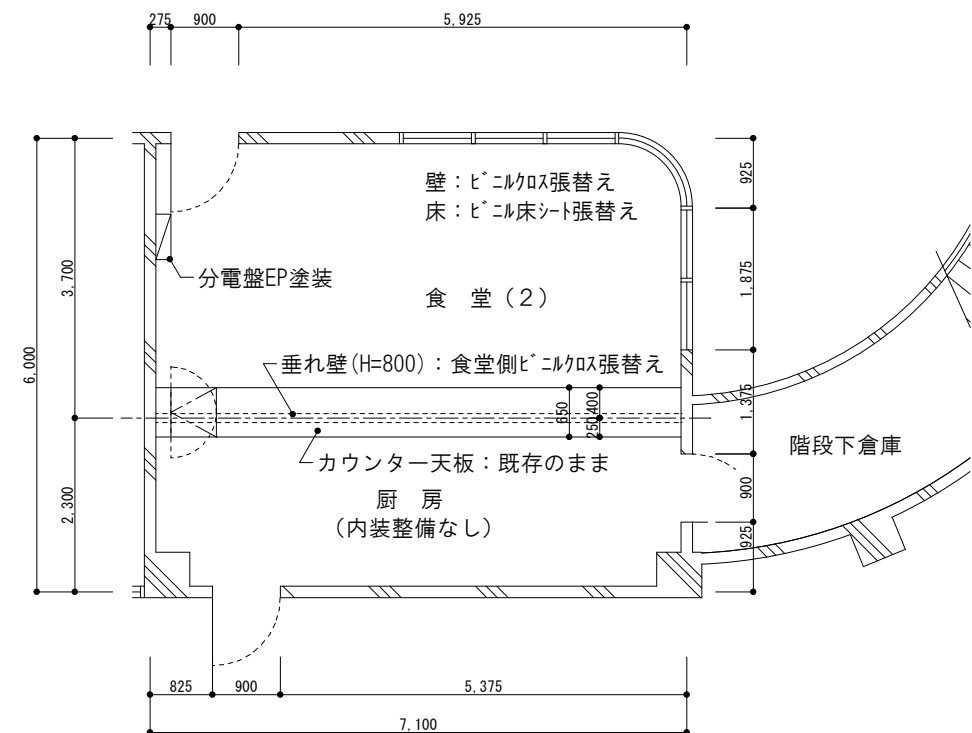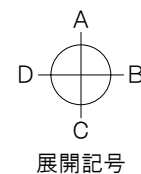

食堂(2)平面詳細図 (S=1/100)

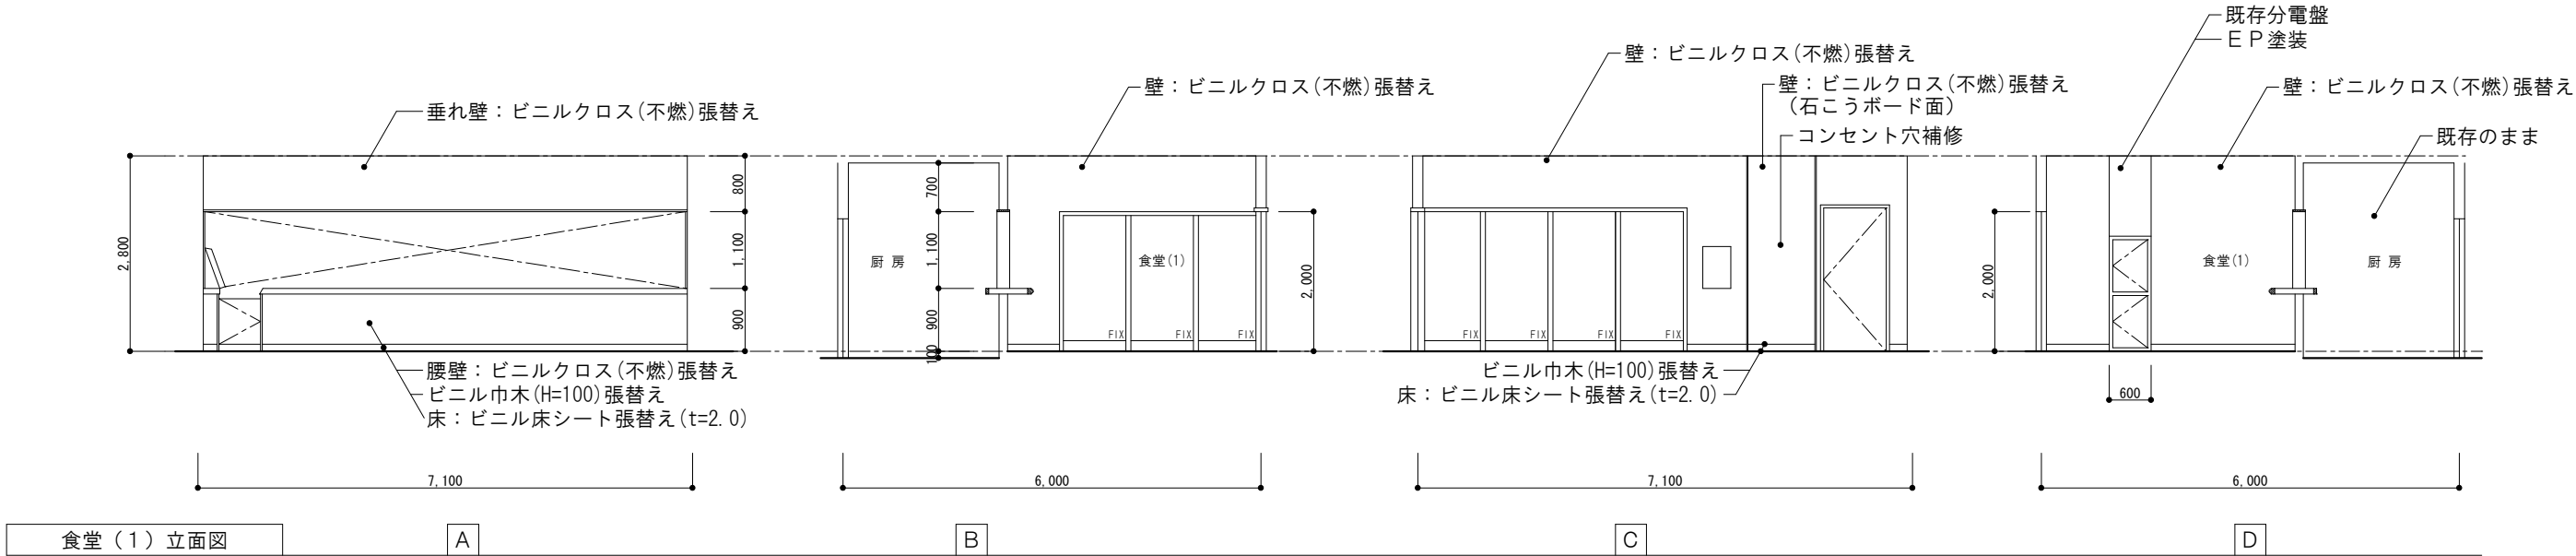

壁：ビニルクロス張替え

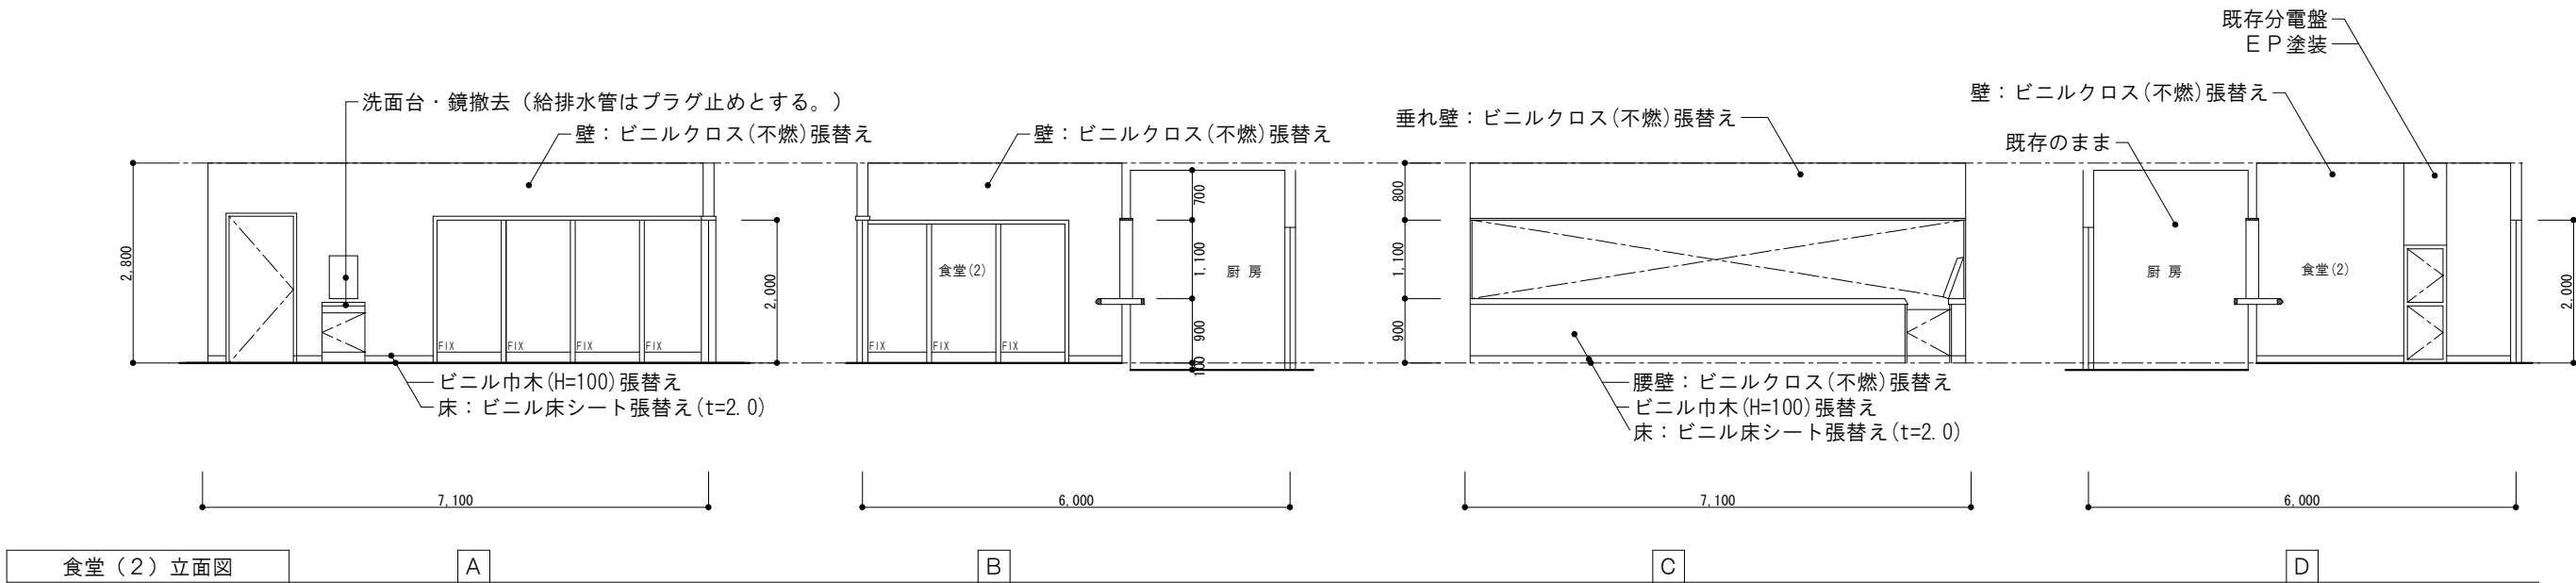

特記事項（下地調整）


壁紙張替えや分電盤のEP塗装に当たり、既存の樹脂モールやビス等は撤去し

新設する壁紙や塗装に影響がないように補修すること。

○コンクリート面（RB種）、石こうボード面（RC種）

厨 房	
天井高さ(CH=2, 800)	
撤 去	FSR2-322PH26 × 3
新 設	天井直付 防湿型 FLR40型2灯相当× 3 (参考:Panasonic XLW443KENZ LE9)


階段下倉庫	
天井高さ(直天)	
撤 去	FBS5-321PN26× 3
新 設	LSS1-2-30LN× 3

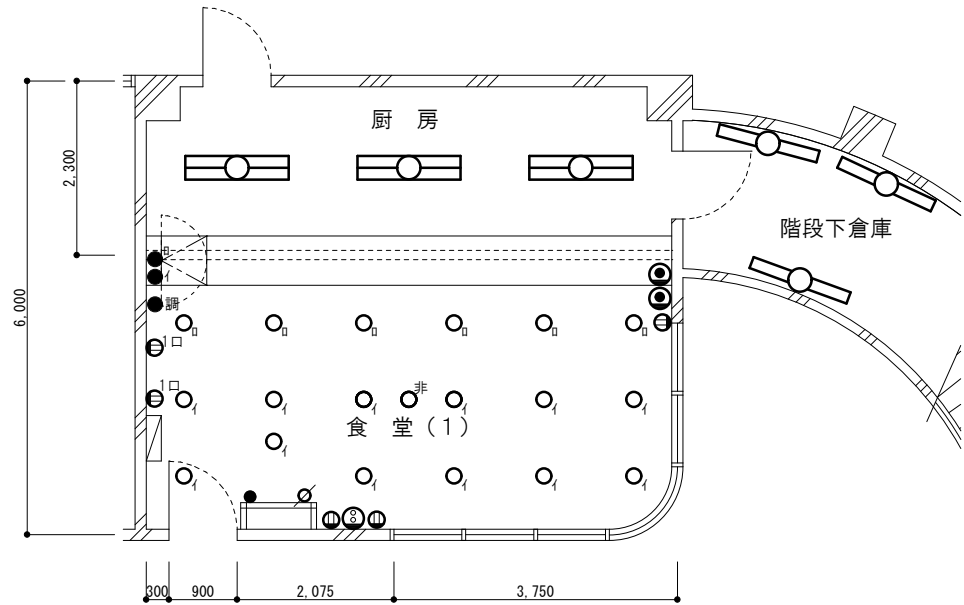

食堂（１）	
天井高さ(CH=2, 800)	
撤 去	白熱灯ﾀﾞｳﾝﾗｲﾄ(100W) × 20
撤 去	K1-IRS4-J9 × 1
新 設	LEDﾀﾞｳﾝﾗｲﾄ(100W 温白色) × 20
新 設	K1-LRS11-1 × 1

食堂（１）平面図

食堂（１）	
天井高さ(CH=2, 800)	
撤 去	白熱灯ﾀﾞｳﾝﾗｲﾄ(100W) × 20
撤 去	壁付ブラケット 6 0 W × 3
撤 去	K1-IRS4-J9 × 1
新 設	LEDﾀﾞｳﾝﾗｲﾄ(100W 温白色) × 20
新 設	壁付LEDブラケット × 3
新 設	K1-LRS11-1 × 1

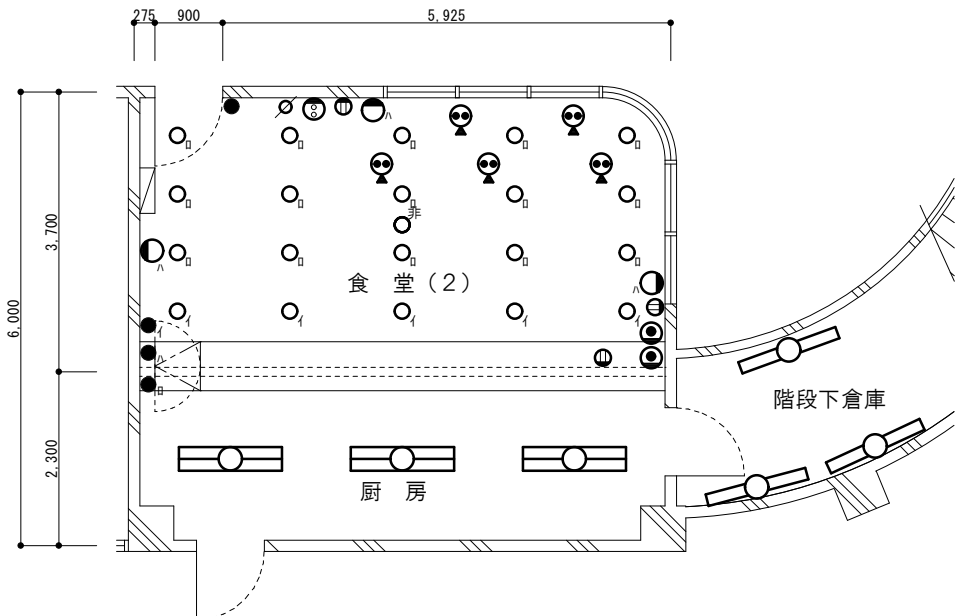

厨 房	
天井高さ(CH=2, 800)	
撤 去	FSR2-322PH26 × 3
新 設	天井直付 防湿型 FLR40型2灯相当× 3 (参考:Panasonic XLW443KENZ LE9)

階段下倉庫	
天井高さ(直天)	
撤 去	FBS5-321PN26× 3
新 設	LSS1-2-30LN× 3

食堂（２）平面図

- 凡 例（特記なき限り、以下の通りとする。）
- ：ダウンライト（埋込φ200）
 - _非：非常用照明（埋込φ200）
 - ≡○≡：天井直付蛍光灯 4 0 W 2 灯相当
 - ：壁直付蛍光灯 4 0 W 1 灯相当
 - ⦿：壁付ブラケット 白熱灯 6 0 W相当
 - ⦿：2 口コンセント（カバープレート取替）
 - ⦿：フロアコンセント（コンセント取替）
 - ：照明スイッチ（ワイドスイッチ・カバープレート取替）
 - 調：調光スイッチ（調光操作部を撤去し、2 連化粧プレートを取付）
 - ✕：アッテネーター（カバープレート取替）
 - ⦿：電話モジュージャック（カバープレート取替）
 - ⦿：T V 端子（カバープレート取替）