

公 告

分任契約担当官
陸上自衛隊海田市駐屯地
第350会計隊長 松尾 文親

以下のとおり一般競争入札を実施するので、「入札及び契約心得」及び「契約条項」を承知のうえ参加されたい。

1 入札事項

契約実施計画番号	調 達 要 求 番 号	物 品 番 号	仕 様 書 番 号				
4QG210000590	4RMC1AK0309 0001						
品名 または 件名							
海田市（R6）4号隊舎3階乾燥室給排気口取付							
部品番号 または 規格							
仕様書のとおり							
使 用 器 材 名							
数 量	単 位	銘 柄	使 用 期 限 等	グ ル ー プ	指 定	検 査	包 装
1.00	ST						
納地または工事場所				引 渡 場 所			
海田市駐業				陸上自衛隊海田市駐屯地業務隊 管理科			
搬 入 場 所				納 期 また は 工 期			
営繕班 施設管理専門官 内2316				令和7年3月31日（月）			

2 競争参加資格

次のいずれかであること
全省庁統一資格の「役務の提供等」に係る等級がA、B、C、D等級であること
ただし、細部は注意事項による。

3 契約条項を示す場所

陸上自衛隊海田市駐屯地 第350会計隊事務室
中部方面会計隊ウェブサイト (<https://www.mod.go.jp/gsdf/mae/mafin/>)

4 説明会及び入札執行の日時場所

説明会日時場所：実施しない
入札日時場所：令和7年2月27日（木）9時30分 第350会計隊入札室（1号庁舎1階西側）

5 保証金

入札保証金：免除 契約保証金：免除

6 落札決定方式及び契約方式

落札決定方式：総品目総額 契約方式：一般競争

7 注意事項

別紙のとおり

1 競争に参加する者に必要な資格に関する事項

次の各項目のすべての条件を満たす者

- (1) 予算決算及び会計令第70条の規定に該当しない者であること。なお、未成年者、被保佐人又は被補助人であって、契約締結のために必要な同意を得ている者は、同条中、特別の理由がある場合に該当する。
- (2) 予算決算及び会計令第71条の規定に該当しない者であること。
- (3) 令和4、5、6年度防衛省競争参加資格の「役務の提供等」に係る等級がD等級以上で、中国地区における競争参加資格を有する者。
- (4) 都道府県警察から暴力団関係業者として防衛省が発注する工事等から排除するよう要請があり、当該状態が継続している有資格業者については、競争参加を認めない。
- (5) 入札後、契約を締結するまでの間に、都道府県警察から暴力団関係業者として防衛省が発注する工事等から排除するよう要請があり、当該状態が継続している有資格業者とは契約を行わない。
- (6) 入札心得に定める「暴力団排除に関する誓約事項」に基づく誓約を行わない者の競争参加を認めない。
- (7) 防衛省大臣官房衛生監、防衛政策局長、防衛装備庁長官又は陸上幕僚長から「装備品等及び役務の調達に係る指名停止等の要領」に基づく指名停止の措置を受けている期間中のものでないこと。
- (8) 前号により現に指名停止を受けている者と資本関係又は人的関係のあるものであって、当該者と同種の物品の売買又は製造若しくは役務請負について防衛省と契約を行おうとする者でないこと。
- (9) 原則、現に指名停止を受けている者の下請負については認めない。ただし、真にやむを得ない事由を該当する省指名停止権者が認めた場合には、この限りでない。
- (10) 契約担当官等から取引停止の措置を受けている期間中の者でないこと。(協力者含む)

2 契約条項等を示す場所

入札資料は、下記に示す期間、陸上自衛隊海田市駐屯地第350会計隊契約班窓口において示す。

令和7年2月14日(金)～2月27日(木)

(土曜日曜祝日を除く08時30分～17時00分)

3 適用する契約条項

駐屯地用標準契約の下記の条項を適用する。

- (1) 基本契約条項
役務請負契約条項
- (2) 特約条項
ア 談合等の不正行為に関する特約条項
イ 暴力団排除に関する特約条項

3 入札説明会及び競争入札執行の場所及び日時

- (1) 入札説明会：実施しない。ただし、現場確認及び説明を希望するものは、前項に示す期間中、下記問い合わせ先までご連絡いただき、日程の調整を行って下さい。

(2) 入札

ア 場所：陸上自衛隊海田市駐屯地 会計隊入札室

イ 日時：令和7年2月27日(木) 0930

4 保証金等に関する事項

- (1) 入札保証金：免 除
- (2) 契約保証金：免 除
- (3) 違約金：落札者が「入札及び契約心得」に従って契約の締結手続きをしない場合には、落札者が契約締結に応じないものとみなし、落札価格の100分の5に相当する金額を違約金として徴収し、契約者が契約を履行しない場合は、契約金額の100分の10以上の金額を違約金として徴収する。

5 入札方法

落札決定に当たっては、入札書に記載された金額に当該金額の10%に相当する額を加算した金額（当該金額に1円未満の端数があるときは、その端数を切り捨てるものとします。）をもって落札価格とするので、入札者は消費税、地方消費税の課税事業者、免税事業者であることに拘わらず入札書には、見積もった金額の110分の100を記載してください。

6 入札の無効

- (1) 第2項で示した競争に参加する者に必要な資格を有しない者のした入札
- (2) 入札者が実施した「暴力団排除に関する誓約事項」に基づく誓約に虚偽があった場合又は誓約に反する事態が生じた場合、当該入札者がした入札
- (3) 入札に関する条項に違反した入札
- (4) 入札金額、入札者の氏名及び押印が判別し難い入札

7 契約書の作成

- (1) 契約金額が50万円以上の場合は契約書を作成する。
- (2) 細部については、落札決定後落札者に説明する。

8 落札の決定方式

総額決定

総額が予定価格の範囲内で最低の価格をもって申込をした者を落札者とする。
なお、落札となるべき同価の入札をした者が2人以上ある場合は、くじ引きにより落札者を決定する。当初の入札において落札者となるべき者がなかった場合は、再度入札を実施する。

9 その他


- (1) 郵便による入札については、令和7年2月26日（水）17時到着分までを有効とする。なお、事前に郵便入札の申し出を第350会計隊契約班まで行うとともに、便着の確認を必ずお願いします。再度の入札となった場合は別途連絡します。
- (2) 電報・電話等による入札は認めません。
- (3) 入札に参加する者は、入札開始までに2項に示す資格決定通知書等の写しを提出してください。（FAX可）
- (4) 代表者以外での入札については、入札までに委任状を提出してください。
- (5) 市場価格調査を令和7年2月25日（火）までをお願いします。
- (6) 入札及び契約に関する詳細は、陸上自衛隊海田市駐屯地 第350会計隊 契約班窓口にて閲覧してください。
- (7) 入札及び契約事項に関する問い合わせ先
〒736-8502 広島県安芸郡海田町寿町2-1
陸上自衛隊海田市駐屯地 第350会計隊 契約班 担当：八木
TEL082-822-3101（内線2340）
FAX082-823-4226（直通）

本公告は、陸上自衛隊海田市駐屯地第350会計隊及び中部方面会計隊ホームページ
<https://www.mod.go.jp/gsdf/mae/mafin/>に掲示しております。

陸上自衛隊仕様書

物品番号		仕様書番号	1 / 3
名 称	海田市 (R6) 4号隊舎 3階乾燥室給排気口取付	承認年月日	令和 年 月 日
		作成年月日	令和 7年 2月 4日
		変更年月日	令和 年 月 日
		作成部隊等	海田市駐屯地業務隊
<p>1 場所 広島県安芸郡海田町寿町2番1号 (陸上自衛隊海田市駐屯地)</p> <p>2 期間 契約締結日から令和7年3月21日</p> <p>3 概要 給排気口 (SUS製インスター・ガリ) 取付 4か所 (RC壁貫通共・細部図面参照)</p> <p>4 一般事項</p> <p>(1) 適用基準等 本取付は、本仕様書によるほか、メーカーの取扱い説明等に定めるところに従い誠実に行うものとする。 また、これに定めのない事項については、係官との協議による。</p> <p>(2) 安全確保 本取付により施設等に損傷を与えないよう十分注意して作業を実施するものとし、万が一破損させた場合は、速やかに係官に報告するとともに、請負者の責任において速やかに原形に復旧すること。</p> <p>(3) 作業写真 撮影要領は、「工事写真の撮り方 改訂第3版建築設備編」を参考とすること。</p> <p>(4) 発生材の処理 請負者は、補修により生じた金属類については、指定の場所に整理のうえ、発生材報告書及び発生材置場の状況写真を添えて係官に提出する。</p> <p>(5) 産業廃棄物の処理等 本取付により発生する産業廃棄物の処分は、「産廃物の処理及び清掃に関する法律」に基づいて適切に処分する。</p> <p>(6) 主要材料 本取付に使用する資材は本仕様書に適合するものとし、すべて新品とする。</p>			


件名	海田市（R6）4号隊舎 3階乾燥室給排気口取付	仕様書番号	2 / 3
<p>5 特記事項</p> <ul style="list-style-type: none">(1) 給排気口取付位置は係官と調整し決定すること。(2) レジスター・ガラリはSUS製とし、防虫網付とする。(3) 官側が提出を指示した書類については、速やかに提出すること。 <p>6 検査</p> <p>本取付完了後、検査官による検査を実施し合格をもって完了とする。</p>			

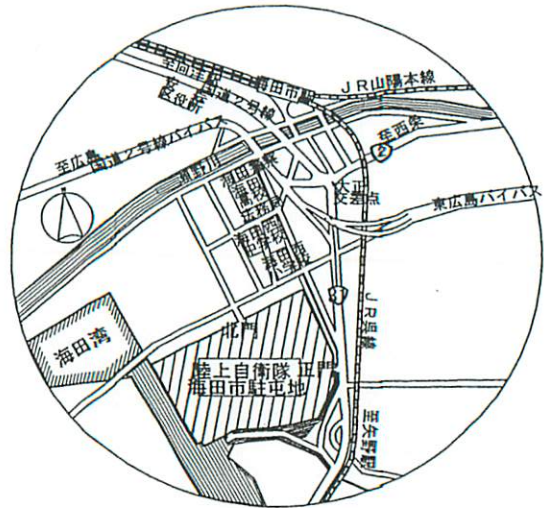


案内図 NS



作業建物
4号隊舎3階乾燥室・倉庫

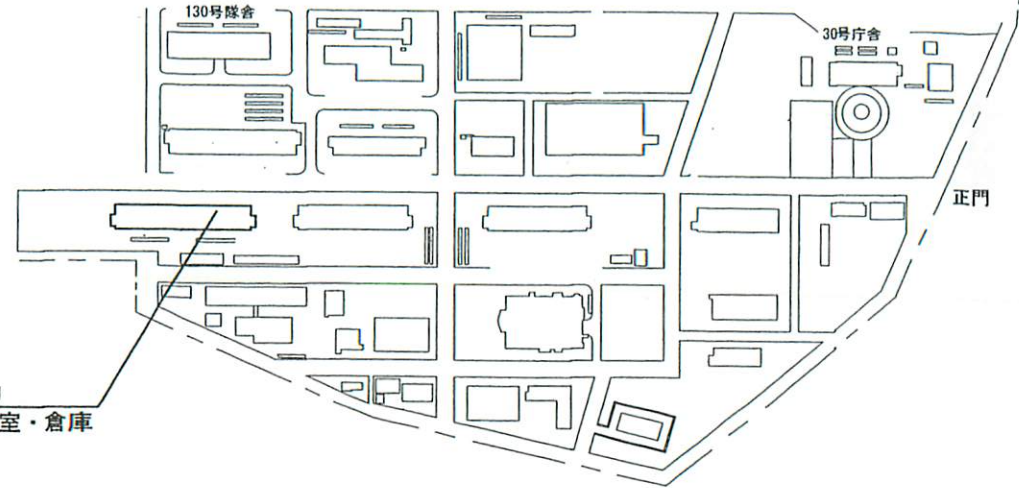

配置図 S=1:5000

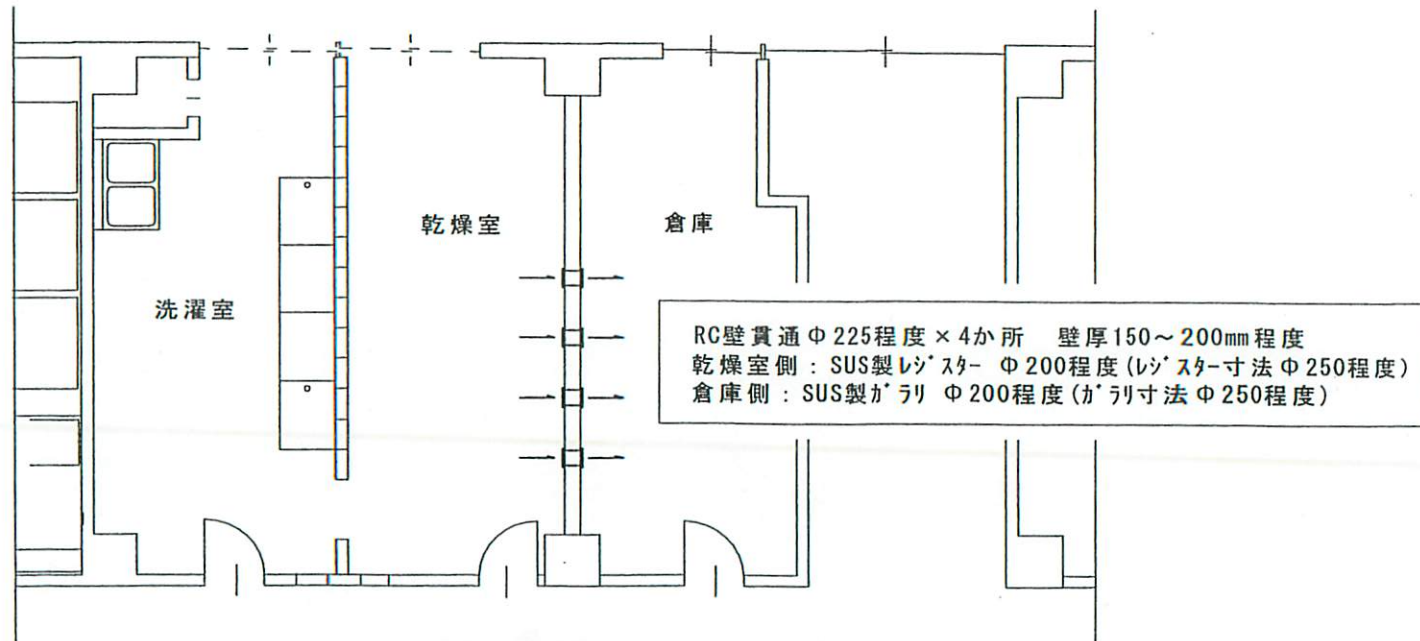

4号隊舎3階乾燥室周辺平面図 S=1:100

RC壁貫通Φ225程度×4か所 壁厚150~200mm程度
 乾燥室側：SUS製レスター Φ200程度(レスター寸法Φ250程度)
 倉庫側：SUS製ガラリ Φ200程度(ガラリ寸法Φ250程度)

件名	海田市(R6)4号隊舎3階乾燥室給排気口取付	図面	案内・配置図・給排気口取付平面図	縮尺	図面番号
				図示	3/3

入 札 書

令和7年2月27日

分任契約担当官
陸上自衛隊海田市駐屯地
第350会計隊長 松尾 文親 殿

- 1 役 務 名 : 海田市 (R6) 4号隊舎3階乾燥室給排気口取付
- 2 金 額 : _____
- 3 場 所 : 陸上自衛隊海田市駐屯地
- 4 履行期限 : 令和7年3月31日

入札及び契約心得及び標準契約書等の契約条項等を承諾のうえ入札します。
当社(私・当団体)は暴力団排除に関する誓約書に定める事項について誓約いたします。

住 所

会 社 名

代表者氏名

代表者電話番号

担当者氏名

担当者電話番号

※入札書には入札金額の内訳書を添付する。

市場価格調査

令和 年 月 日

分任契約担当官
陸上自衛隊海田市駐屯地
第350会計隊長 松尾 文親 殿

住所
氏名
代表者名
連絡先
担当者名
連絡先

¥

(消費税、外税方式)

下記のとおり市場価格調査依頼します。

品 名	規 格	単 位	数 量	単 価	金 額	備 考
海田市 (R6) 4号隊 舎3階乾燥室給排気 口取付	仕 様 書 の と お り	ST	1			
	以 下 余 白					

- 1 提出期限：令和7年2月25日（火）12時
 - 2 履行期限：令和7年3月31日
 - 3 履行場所：陸上自衛隊海田市駐屯地
- ※ 見積金額の内訳を必ず記入してください。