

公 告

分任契約担当官
陸上自衛隊松山駐屯地
第 3 5 8 会計隊長 村上 浩司

以下のとおり一般競争入札を実施するので、「入札及び契約心得」及び「契約条項」を承知のうえ参加されたい。

1 入札事項

契約実施計画番号		調 達 要 求 番 号		物 品 番 号		仕 様 書 番 号	
4QGR10602110		4RMU1A10240 0001					
品名 または 件名							
松山（6）屋外蒸管補修役務							
部品番号 または 規格							
仕様書のとおり							
使 用 器 材 名							
数 量	単位	銘 柄	使 用 期 限 等	グ ル ー プ	指定	検査	包装
1.00	ST						
納地または工事場所			引 渡 場 所				
松山駐業			業務隊管理科				
搬 入 場 所			納 期 ま た は 工 期				
今井技官（5 1 5）			令和7年3月31日（月）				

- 2 競争参加資格
次のいずれかであること
全省庁統一資格の「役務の提供等」に係る等級がA、B、C、D等級であること
ただし、細部は注意事項による。
- 3 契約条項を示す場所
陸上自衛隊松山駐屯地第358会計隊 事務室
- 4 説明会及び入札執行の日時場所
説明会日時場所：実施しない
入札日時場所：令和7年3月3日（月）11時00分 会計隊入札室
- 5 保証金
入札保証金：免除 契約保証金：免除
- 6 落札決定方式及び契約方式
落札決定方式：総品目総額 契約方式：一般競争
- 7 注意事項
別紙のとおり

1 競争に参加する者に必要な資格に関する事項

次の各項目のすべての条件を満たす者

- (1) 予算決算及び会計令第70条の規定に該当しない者であること。なお、未成年者、被保佐人又は被補助人であつて、契約締結のために必要な同意を得ている者は、同条中、特別の理由がある場合に該当する。
- (2) 予算決算及び会計令第71条の規定に該当しない者であること。
- (3) 令和4・5・6年度、競争参加資格（全省庁統一資格）「役務の提供等」D等級以上で四国地域の資格を有する者
- (4) 都道府県警察から暴力団関係業者として防衛省が発注する工事等から排除するよう要請があり、当該状態が継続している有資格業者については、競争参加を認めない。
- (5) 入札後、契約を締結するまでの間に、都道府県警察から暴力団関係業者として防衛省が発注する工事等から排除するよう要請があり、当該状態が継続している有資格業者とは契約を行わない。
- (6) 入札心得に定める「暴力団排除に関する誓約事項」に基づく誓約を行わない者の競争参加を認めない。
- (7) 契約担当官等から指名停止の措置を受けている期間中の者でないこと。（協力者を含む。）
- (8) 防衛省大臣官房衛生監、防衛政策局長、防衛装備庁長官又は陸上幕僚長から「装備品等及び役務の調達に係る指名停止等の要領」に基づく指名停止の措置を受けている期間中の者でないこと。
- (9) 前号により現に指名停止を受けている者と資本関係又は人的関係のある者であつて、当該者と同種の物品の売買又は製造若しくは役務請負について防衛省と契約を行おうとする者でないこと。
- (10) 原則、現に指名停止を受けている者の下請負については、認めない。ただし、真にやむを得ない事由を該当する省指名停止権者が認めた場合には、この限りでない。
- (11) 解約に伴う違約金
本公告条件に基づき契約したもののについては、天災・地変による場合その他特別の事情がある場合を除き、本公告第4項(3)に規定する「契約業者がその義務を履行しない場合」に該当することとなるため違約金を徴収する。

2 契約条項等を示す場所

- (1) 仕様書及び入札資料は、下記に示す期間、第358会計隊 契約班窓口において配布する。
令和7年2月18日(火)～令和7年3月3日(月)（土曜日曜祝日を除く0900～1600）
- (2) 適用する契約条項
駐屯地用標準契約の下記条項を適用する。
ア 基本契約条項
役務請負基本条項
イ 特約条項
(7) 談合等の不正防止に関する特約条項
(4) 暴力団排除に関する特約条項

3 入札説明会及び競争入札執行の場所及び日時

- (1) 入札説明会 : 実施しない
※ 現地確認を希望する方は、下記の期間中に第9項(9)で示す業務隊担当者と調整の上、実施すること。
令和7年2月18日(火)～令和7年3月3日(月)（土曜日曜祝日を除く0900～1600）
- (2) 入 札
ア 場 所 : 陸上自衛隊松山駐屯地第358会計隊入札室
イ 日 時 : 令和7年3月3日(月) 11時00分から

4 保証金等に関する事項

- (1) 入札保証金 : 免 除
- (2) 契約保証金 : 免 除
- (3) 違 約 金 : 落札者が「入札及び契約心得」に従って契約の締結手続きをしない場合には、落札者が契約締結に応じないものとみなし、落札価格の100分の5に相当する金額を違約金として徴収し、契約者が契約を履行しない場合は、契約金額の100分の10以上の金額を違約金をして徴収する。

5 入札方法

落札決定に当たっては、入札書に記載された金額に当該金額の10%に相当する額を加算した金額（当該金額に1円未満の端数があるときは、その端数を切り捨てるものとします。）をもって落札価格とするので、入札者は消費税、地方消費税の課税事業者、免税事業者であることに拘わらず入札書には、見積もった金額の110分の100を記載すること。（税抜）

6 入札の無効

- (1) 第1項で示した競争に参加する者に必要な資格を有しない者のした入札
- (2) 入札に関する条項に違反した入札
- (3) 入札金額、入札者の氏名及び押印された印影が判別し難い入札
- (4) 入札者が誓約した誓約書に虚偽があった場合又は誓約に反する行為があった場合

7 契約書の作成

契約書は作成する。
契約書の記載要領の細部については、落札決定後落札者に説明する。

8 落札の決定方式

総 額
総額が予定価格の範囲内で最低の価格をもって申込をした者を落札者とする。
なお、落札となるべき同価の入札をした者が2人以上ある場合は、くじ引きにより落札者を決定する。

9 その他

- (1) 郵便による入札については、令和7年3月3日(月)10時00分必着分までを有効とします。なお、事前に郵便入札の申し出を第358会計隊まで行うとともに便着の確認を必ずお願いします。
また、入札金額が同額による場合は当該入札に係る無い職員により抽選を実施します。
 - (2) 予定価格に達しない場合は再度入札を実施します。郵便による入札がない場合は当日実施し、郵便による入札がある場合は別途連絡します。
 - (3) 電報・電話等による入札は認めません。
 - (4) 入札に参加する者は、入札までに資格決定通知書の写しを提出してください。（FAX可）
 - (5) 代表者以外での入札については、入札までに委任状を提出してください。
 - (6) 市価調査等依頼の場合はご協力をお願いします。
 - (7) 入札心得等関係事項を承知の上参加してください。
 - (8) 入札及び契約に関する詳細は、陸上自衛隊松山駐屯地第358会計隊契約班窓口にて閲覧してください。
 - (9) 入札及び契約事項に関する問い合わせ先
〒791-0245 愛媛県松山市南海本町乙115
陸上自衛隊松山駐屯地 第358会計隊 契約班 担当：井上（いのうえ）
TEL089-975-0911内線(558) FAX089-975-0099(直通)
- （仕様書等に関する事項）
陸上自衛隊松山駐屯地 業務隊管理科 担当：今井（いまい）
TEL089-975-0911内線(515)

本公告は、陸上自衛隊松山駐屯地 第358会計隊
陸上自衛隊中部方面隊ホームページ <https://www.mod.go.jp/gsdf/mae/mafin/>に掲示している。

市場価格調査書

令和 年 月 日

(住 所)

(会社名)

(氏 名)

名 称	規 格	単位	数量	単 価	金 額(税抜)	備 考
松山(6)屋外蒸管補修役務	仕様書のとおり	ST	1			
内訳明細書の添付(諸経費含む)						

【市場価格調査書の提出要領】

- 提出期限:令和7年2月28日(金)13時00分まで
- 提出方法:FAX送信
- その他
 - 調査価格は消費税抜き価格です。
 - この市場価格調査にかかる内訳明細書の添付をお願いします。

【担当部署】

陸上自衛隊松山駐屯地 第358会計隊 担当:井上

TEL:089-975-0911(内線558) FAX:089-975-0099

入札書

令和7年3月3日

分任契約担当官
陸上自衛隊松山駐屯地
第358会計隊長 村上 浩司 殿

¥

- 1 履行期間 令和7年3月3日～令和7年3月31日
 - 2 履行場所 陸上自衛隊松山駐屯地
 - 3 決定方法 総額
 - 4 消費税を含まない。
 - 5 内訳明細書の提出もよろしくお願いいたします。
- 上記入札条件及び入札（見積）・契約心得承諾の上入札します。

住所・名称・代表者名

印

内 訳

品 名	規 格	単位	数量	単 価	金 額	備考
松山（6）屋外蒸管補修役務	仕様書のとおり	1	ST			
	以下余白					

上記の公告又は通知に対して「入札及び契約心得」及び「標準契約書等」の契約条項を承諾のえ入札見積いたします。

また、当社（私、当団体）は、「入札及び契約心得」に示された暴力団排除に関する誓約事項について誓約します。

松山（6）屋外蒸気管補修役務

工事件名	松山（６）屋外蒸気管補修役務					図番	面号	1 / 5
業務隊長	管理科長	営繕班長	木下係長	管財	施設管理	設計		
陸上自衛隊松山駐屯地業務隊 管理科								

仕 様 書

1 役務件名：松山（６）屋外蒸気管補修役務

2 作業場所：愛媛県松山市南梅本町乙 １ １ ５ （陸上自衛隊松山駐屯地）

3 役務概要：駐屯地構内の蒸気管補修

4 工 期：契約締結日～令和 7 年 3 月 3 1 日

5 一般事項

(1) 総 則

本作業は本仕様書によるほか、国土交通省監修「公共建築工事標準仕様書（機械設備工事編）」に基づき実施すること。

(2) 現場管理

ア 請負者は作業にあたり、諸法規を遵守し、作業の円滑なる進捗を図ると共に、その運営及び適用は請負者の負担と責任において実施すること。

イ 請負者は作業にあたり、本仕様書あるいは現地において、疑義、相違及び不明な点が生じた場合は、監督官と協議し、その指示に従うこと。

ウ 請負者は作業にあたり、着手前・各工程・完成後及び監督官の指示する箇所をカラー撮影し A 4 版アルバムに整理し、1 部提出すること。

エ 駐屯地内の電気・水は原則使用できない。ただし、監督官が認めた場合、その使用料を全額負担するものとする。

オ 作業範囲以外の箇所に損傷を与えないように十分注意し、万一損傷を与えた場合は、速やかに監督官に報告すると共に、請負者の責任において、原形に復旧すること。

カ 撤去作業において発生材（金属屑）が生じた場合は、監督官の指示により、金属屑は監督官に 引継ぎぐこと。

キ 許可無く、施工場所及び指定された場所以外への立入りを禁ずるものとする。

ク 工事現場の風紀、衛生、盗難予防については、必要な措置を施すと共に請負者の責任において管理すること。

(3) 作業写真

請負者は作業にあたり、着手前・各工程・完成後及び監督官の指示する箇所をカラー撮影し、（社）公共建築協会「役務写真の撮り方（改訂第 2 版）」を参考に A 4 版アルバムに整理し、2 部提出すること。

(4) 完成検査

工事完了の際は、所定の様式による竣工届 2 部を提出し、検査官の検査を受け、不合格の場合には、速やかに不備な箇所の手直しを行い再検査を受けるものとする。

(5) その他

使用する器材等については、すべて請負者において準備する。

(6) 請負者は施工にあたり、以下に示す書類の他、監督官の指示する書類を速やかに作成し提出すること。

ア．工程表（着工前）

イ．工事日誌（着工日から竣工日まで）

ウ．工事打合せ簿（必要都度）

エ．材料等搬入報告書（必要都度）

オ．現場代理人届（着工前）

カ．下請負者設定通知書（着工前）

キ．材料等承認願い[納入仕様書・承認図等]（原則着工前）

ク．工事着工届（着工前）

ケ．工事竣工届（工事完了後速やかに）

コ．発生材調書（撤去工事完了後）

6 特記事項


(1) 本修理は溶接接合でおこなうこととする。

(2) 本修理で使用する消耗品等は業者負担とする。


(3) 配管補修後配管より漏れがないか確認すること。

(4) 仕様書に記載されている数量は予定数量であり実際に施工する際は細部採寸を実施した後に施工すること。

工事件名	松山（６）屋外蒸気管補修役務		
図面名称	仕様書		
作成月日	令和 7 年 2 月 1 2 日	図面番号	2 / 5
陸 上 自 衛 隊 松 山 駐 屯 地 業 務 隊 管 理 科			

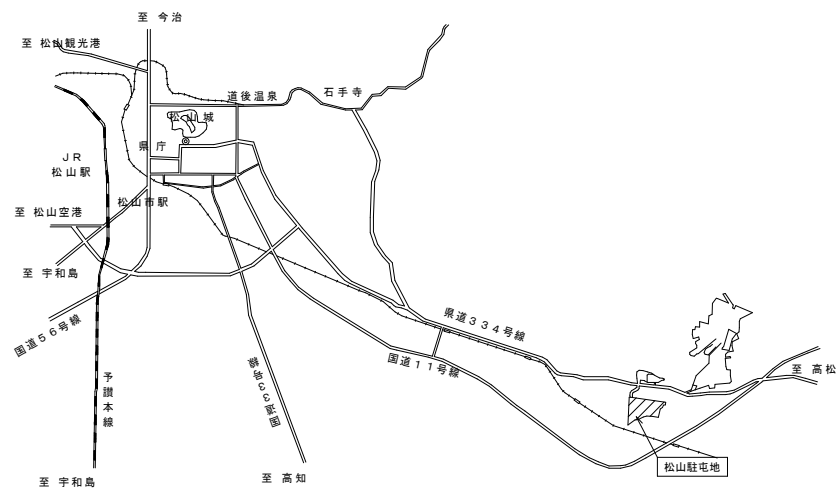


案内図 S=1 : n

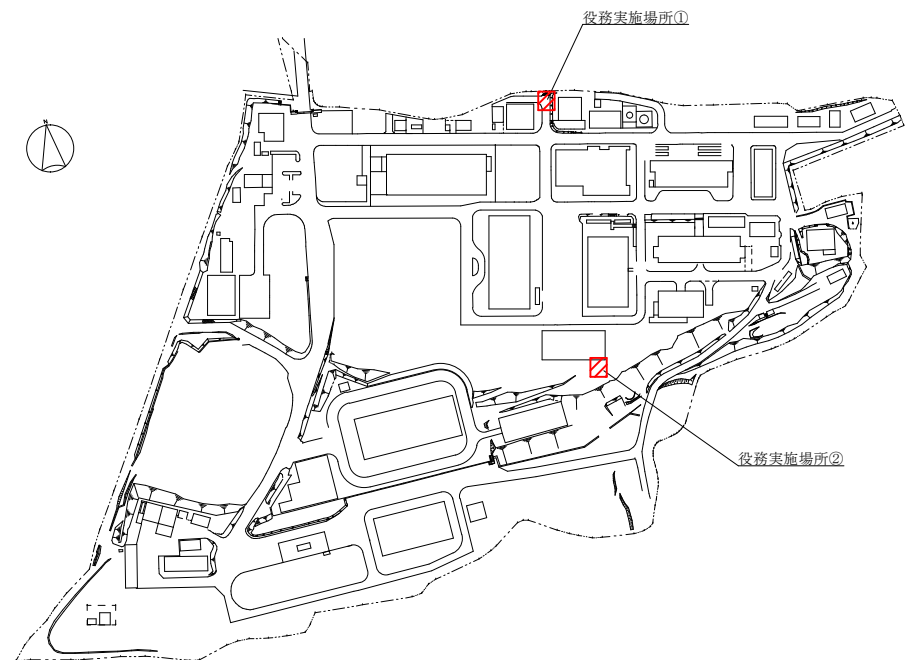

松山駐屯地配置図 S=1 : 2000


工事件名	松山（6）屋外蒸気管補修役務		
図面名称	案内図・配置図		
作成月日	令和7年2月12日	図面番号	3/5
陸上自衛隊松山駐屯地業務隊 管理科			

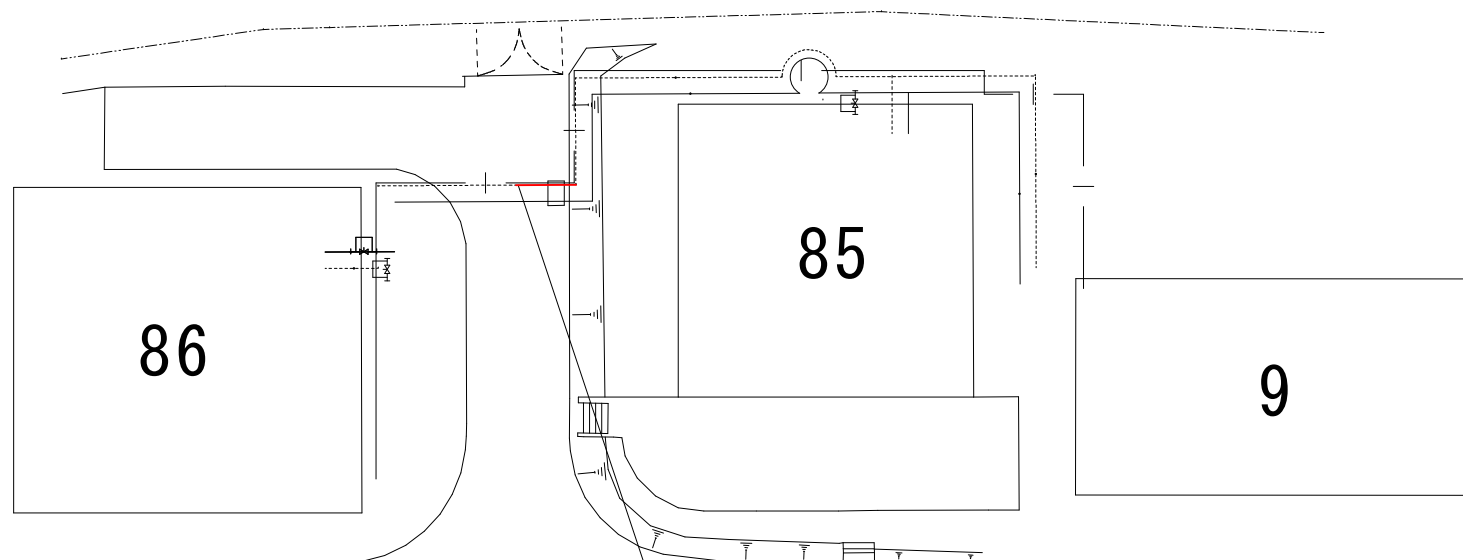

配管用炭素鋼管40A取替（保温共）1.0m
エルボ及び立下り0.5m込


— 配管取替箇所

工事件名	松山（6）屋外蒸気管補修役務		
図面名称	案内図・配置図		
作成月日	令和7年2月12日	図面番号	4 / 5
陸上自衛隊松山駐屯地業務隊 管理科			

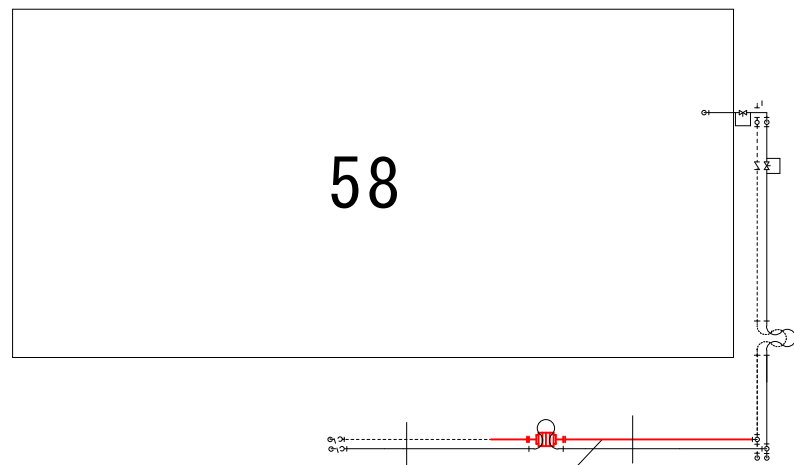

配管用炭素鋼鋼管50A取替（保温共）13.5m
同上接手
ペローズ型伸縮管接手込

平面図

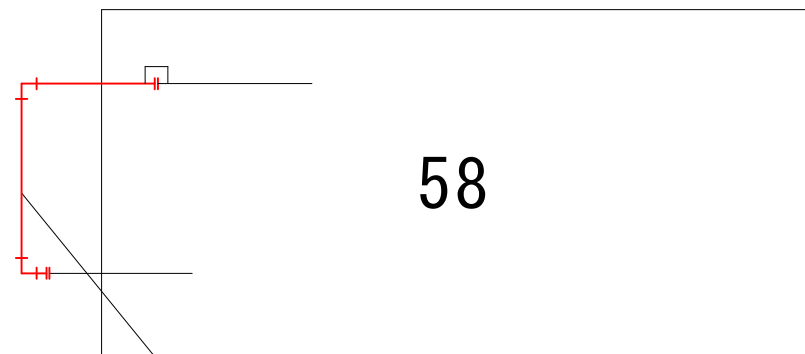

配管用炭素鋼鋼管20A取替（保温共）3.1m
同上接手

立面図

— 配管取替箇所

工事件名	松山（6）屋外蒸気管補修役務		
図面名称	案内図・配置図		
作成月日	令和7年2月12日	図面番号	5/5
陸上自衛隊松山駐屯地業務隊 管理科			