

公 告

分任契約担当官
陸上自衛隊姫路駐屯地
第352会計隊姫路派遣隊長 伊藤 実枝子

以下のとおり一般競争入札を実施するので、「入札及び契約心得」及び「契約条項」を承知のうえ参加されたい。

1 入札事項

契約実施計画番号	調 達 要 求 番 号	物 品 番 号	仕 様 書 番 号				
4QFN1HT01000	4RN71AE0061 0001						
品名 または 件名							
姫路（6）37号建物他空調機据付							
部品番号 または 規格							
仕様書のとおり							
使 用 器 材 名							
数 量	単 位	銘 柄	使 用 期 限 等	グ ル ー プ	指 定	検 査	包 装
1.00	ST						
納地または工事場所				引 渡 場 所			
陸上自衛隊姫路駐屯地							
搬 入 場 所				納 期 ま た は 工 期			
				令和7年3月31日（月）			

2 競争参加資格

次のいずれかであること
全省庁統一資格の「役務の提供等」に係る等級がA、B、C、D等級であること
ただし、細部は注意事項による。

3 契約条項を示す場所

第352会計隊姫路派遣隊 事務室

4 説明会及び入札執行の日時場所

説明会日時場所：実施しない
入札日時場所：令和7年3月5日（水）11時00分 陸上自衛隊姫路駐屯地 入札室

5 保証金

入札保証金：免除 契約保証金：免除

6 落札決定方式及び契約方式

落札決定方式：総品目総額 契約方式：一般競争

7 注意事項

細部は別紙のとおり

適用する契約条項は、駐屯地用標準契約書の役務請負契約条項、談合等の不正行為に関する特約条項、暴力団排除に関する特約条項とする。

1 競争入札に付する事項

- (1) 件名：姫路（6）37号建物他空調機据付
- (2) 納地：陸上自衛隊姫路駐屯地
- (3) 納期：令和7年3月31日

2 競争に参加する者に必要な資格に関する事項

次の各項目のすべての条件を満たす者

- (1) 予算決算及び会計令第70条の規定に該当しない者であること。なお、未成年者、被保佐人又は被補助人であって、契約締結のために必要な同意を得ている者は、同条中、特別の理由がある場合に該当する。
- (2) 予算決算及び会計令第71条の規定に該当しない者であること。
- (3) 令和4・5・6年度、競争参加資格（全省庁統一資格）「役務の提供」のD等級以上の資格を有する者。
- (4) 都道府県警察から暴力団関係業者として防衛省が発注する工事等から排除するよう要請があり、当該状態が継続している有資格業者については、競争参加を認めない。
- (5) 入札後、契約を締結するまでの間に、都道府県警察から暴力団関係業者として防衛省が発注する工事等から排除するよう要請があり、当該状態が継続している有資格業者とは契約を行わない。
- (6) 入札心得に定める「暴力団排除に関する誓約事項」に基づく誓約を行わない者の競争参加を認めない。
- (7) 契約担当官等から指名停止の措置を受けている期間中の者でないこと。（協力者を含む。）
- (8) 防衛省大臣官房衛生監、防衛政策局長、防衛装備庁長官又は陸上幕僚長から「装備品等及び役務の調達に係る指名停止等の要領」に基づく指名停止の措置を受けている期間中の者でないこと。
- (9) 前号により現に指名停止を受けている者と資本関係又は人的関係のあるものであって、当該者と同種の物品の売買又は製造若しくは役務請負について防衛省と契約を行おうとする者でないこと。
- (10) 原則、現に指名停止を受けている者の下請負については認めない。ただし、真にやむを得ない事由を該当する省指名停止権者が認めた場合には、この限りでない。

3 契約条項等を示す場所

入札資料等は、下記に示す期間、第352会計隊姫路派遣隊 契約班窓口において配布する。
令和7年2月19日（水）～令和7年3月4日（火）（土曜日・祝日を除く0900～1600）

4 入札説明会及び競争入札執行の場所及び日時

- (1) 入札説明会：実施しない
- (2) 入札
ア 場所：陸上自衛隊姫路駐屯地 会計隊入札室
イ 日時：令和7年3月5日（水）11時00分から

5 保証金等に関する事項

- (1) 入札保証金：免除
- (2) 契約保証金：免除
- (3) 違約金：落札者が「入札及び契約心得」に従って契約締結の手続きをしない場合には、落札者が契約締結に応じないものとみなし、落札価格の100分の5に相当する金額を違約金として徴収し、契約者が契約を履行しない場合は、契約金額の100分の10以上の金額を違約金として徴収する。

6 入札方法

落札決定に当たっては、入札書に記載された金額に当該金額の10%（**軽減税率対象品目については8%**）に相当する額を加算した金額（当該金額に1円未満の端数があるときは、その端数を切り捨てるものとします。）をもって落札価格とするので、入札者は消費税、地方消費税の課税事業者、免税事業者であることに拘わらず入札書には、見積もった金額の110分の100（軽減税率対象品目については108分の100）に相当する金額を入札書に記載すること。

7 入札の無効

- (1) 第2項で示した競争に参加する者に必要な資格を有しない者のした入札
- (2) 入札に関する条項に違反した入札
- (3) 入札金額、入札者の氏名及び押印された印影が判別し難い入札

8 契約書の作成

落札金額が50万円以上の場合に請書、150万円以上の場合に契約書を作成する。

9 落札の決定方式

総品目総額決定

価格が予定価格の範囲内で最低の価格をもって申込をした者を落札者とし、
なお、落札となるべき同額の入札をした者が2人以上ある場合は、くじ引きにより落札者を決定します。

10 その他

- (1) 郵便等による入札については、**令和7年3月4日（火）17時必着分までを有効とします。**なお、事前に郵便入札の申し出を第352会計隊姫路派遣隊契約班まで行うとともに便着の確認を必ずお願いします。また、入札金額が同額による場合は当該入札に関係の無い職員により抽選を実施し、再度の入札となった場合は別途連絡します。
- (2) 電報・電話等による入札は認めません。
- (3) 入札に参加する者は、**令和7年3月3日（月）13時まで資格決定通知書の写しを提出してください。**
（FAX・メール可）
- (4) 代表者以外の押印での入札については、入札までに委任状を提出してください。
- (5) 入札及び契約に関する詳細は、陸上自衛隊姫路駐屯地 第352会計隊姫路派遣隊 契約班 窓口にて閲覧してください。
- (6) 入札及び契約事項に関する問い合わせ先
〒670-0881 兵庫県姫路市峰南町1-70
陸上自衛隊姫路駐屯地 第352会計隊姫路派遣隊 契約班 担当：濱尾
TEL：079-222-4001 内線(347) FAX：079-222-4006（直通）
メール：ma347fin-ma@inet.gsdf.mod.go.jp
- (7) 仕様書に関する問い合わせ先
〒670-0881 兵庫県姫路市峰南町1-70
陸上自衛隊姫路駐屯地業務隊 管理科 担当：西尾
TEL：079-222-4001 内線(341)

本公告は、陸上自衛隊姫路駐屯地 会計隊掲示板に掲示しています。

陸上自衛隊中部方面隊ホームページ <https://www.mod.go.jp/gsdf/mae/mafin/>に掲示している。

工 事 仕 様 書

- 1 件 名：姫路（6）37号建物他空調機据付
- 2 工 期：契約締結日～令和7年3月31日（月）
（実施時期：令和7年3月上旬～下旬）
- 3 場 所：兵庫県姫路市峰南町1-70（陸上自衛隊姫路駐屯地）
- 4 概 要

工 種		項 目	数 量	単 位	備 考
建築工事	仮設工事	養生・清掃・後片付け	42.0	m ²	
		仮設足場・高所作業車	1	式	
電気設備工事	配管工事	防火区画貫通処理 Φ100	2	箇所	
		配線工事	600V ^ボ リチンケーブル EM-CE3.5-3C	76.2	m
		600V絶縁ケーブル EM-EEF2.0-3C	137.2	m	
	接地工事	600V絶縁ケーブル EM-IE1.6	137.2	m	
	動力設備	配線用遮断器 3P20AT 分電盤内 接続のみ	2	個	
	はつり工事	口径100mm 厚300mm～400mm程度	2	箇所	
	撤去工事	配線用遮断器 3P30A	1	個	
		600V ^ボ リチンケーブル EM-CE3.5-3C	66.8	m	
		600V絶縁ケーブル EM-EEF2.0-3C	117.0	m	
		600V絶縁ケーブル EM-IE1.6	117.0	m	
	配管工事	硬質ポリ塩化ビニル管 VP20A トレソ	114.0	m	
冷媒管 断熱被覆付 Φ6.35（配管化粧カバー含む）		92.7	m		
冷媒管 断熱被覆付 Φ9.52（配管化粧カバー含む）		66.0	m		
冷媒管 断熱被覆付 Φ12.7（配管化粧カバー含む）		71.2	m		
冷媒管 断熱被覆付 Φ15.88（配管化粧カバー含む）		38.5	m		
空調調和設備工事	パッケージ型空調機（個別型 室内機 壁掛）官給品	13	台	リモコン取付含	
	パッケージ型空調機（個別型 室内機 床置）官給品	13	台		
	パッケージ型空調機（個別型 室内機 天吊）官給品	2	台	リモコン取付含	
	パッケージ型空調機（個別型 室外機）官給品	28	台		
	配管化粧カバー 樹脂製	1	式		
	室内外機用架台 樹脂製	28	組		
機械設備工事	試験運転	28	台		
	はつり工事	口径100mm 厚300mm程度	2	箇所	
	撤去工事	硬質ポリ塩化ビニル管 VP20A トレソ	96.5	m	
		冷媒管 断熱被覆付 Φ6.35	88.5	m	
		冷媒管 断熱被覆付 Φ9.52	50.0	m	
		冷媒管 断熱被覆付 Φ12.7	61.9	m	
		冷媒管 断熱被覆付 Φ15.88	28.5	m	
	パッケージ型空調機（個別型 室内機 壁掛）	13	台		
	パッケージ型空調機（個別型 室内機 床置）	4	台		
	パッケージ型空調機（個別型 室内機 天吊）	2	台		
	パッケージ型空調機（個別型 室外機）	18	台		
	既設空調室外機 冷媒回収・破壊	1	式		

5 一般事項

- (1) 本仕様書は、「姫路（6）37号建物他空調機据付」に摘要する。
- (2) 本役務は、本仕様書及び図面によるほか、次に挙げる標準仕様書及び監督官の指示により施工するものとし、特に記載、指示がなくとも技術的に当然なすべきことは契約相手方の負担により、確実に実施すること。
国土交通省大臣官房官庁営繕部監修「公共建築工事標準仕様書（建築・電気設備・機械設備工事編）」

- (3) 役務は、全て丁寧かつ確実に実施すること。
- (4) 図面に記載なき材料及び工法等は標準仕様書によるほか、使用する材料等の仕様による。
- (5) 駐屯地（宿舍地区含む）規定により、喫煙は特定の場所で行い、施工中及び歩行しながらの喫煙を禁止する。また、役務場所以外の立ち入りを禁止する。
役務の都合上やむを得ず立ち入る場合は、監督官と協議し部隊側立会いのもとで立ち入ること。
- (6) 役務時間は午前8時15分から午後5時までとし、時間外・土曜日・日曜日及び祝日等に役務を実施する場合は、事前に監督官に届出て指示に従い実施すること。
- (7) 駐屯地からの電気・給水は使用しないものとする。ただし、駐屯地より使用する場合は事前に監督官に申し出て所要の手続き後、使用料金は官側の算定に基づき請負業者が支払うこと。
- (8) 請負業者は、役務実施に先立ち、監督官と協議のうえ役務工程表を作成し、監督官に提出することとし、了解を得たのち役務を実施すること。
- (9) 役務に際し、関係各官公署等への届出等が必要である場合については受注者の責任において迅速に処理すること。
- (10) 役務に際し、製作図・承認図・図面及び見本等が必要であると考えられる場合、もしくは監督官から指示があった場合については速やかに監督官に提出し、承諾を得ること。
- (11) 請負業者は、役務の主要な段階及び監督官の指示する場所において写真撮影を実施すること。
項目は、着工前・実施中・見隠れ部分・完成・使用材料及び監督官の指示箇所とし、作業完了後速やかにA4判アルバムに整理のうえ提出すること。
- (12) 役務は請負業者の責任施工とし、施工に際し破損した部分については監督官へ報告のうえ、指示に従い速やかに復旧すること。
- (13) 着手に先立ち、事前に現地を確認すること。また、本役務は、図面より現地の取合いを優先する。
- (14) 現場の納まりや取合わせ等により、材料の寸法や取付位置または取付工法を変更する場合は、監督官の指示を受けて行うこと。
また、これにより数量を多少増減する等の軽微な変更が生じた場合においては、請負金額の変更及び工期の延長はしないものとする。
- (15) 役務に際し、新設または既設部分への補強及び養生等が必要と思われる箇所については、適切に処置を施すこと。
- (16) 実施中の安全管理には十分留意し、必要に応じて保安灯等の危険防止のための措置を講ずるものとする。
- (17) 本役務の提出書類は下記のとおりとし、期限までに必ず提出すること。
- ア 内訳明細書 (契約後速やかに)
 - イ 工程表 (契約後速やかに)
 - ウ 現場代理人等通知書 (契約後速やかに)
 - エ 現場代理人経歴書 (契約後速やかに)
 - オ 下請負者通知書 (契約後速やかに)
 - カ 打合せ簿 (その都度)
 - キ 着手届 (役務着手時)
 - ク 材料等承認願 (その都度)
 - ケ 工事材料搬入報告書 (その都度)
 - コ 完成通知書 (工事竣工時)
 - サ 出荷証明書 (その都度)
 - シ 工事写真 (役務完了後速やかに)
 - ス 各種試験結果報告書 (役務完了後速やかに)
 - セ その他監督官が指示するもの
- (18) 本役務の完成検査は、役務完了後、検査官が仕様書に基づき検査を実施し合格をもって完了とする。その際、手直しが生じた場合速やかに手直しを実施し、再度検査を実施し合格をもって完了とする。
- (19) その他不明な事項等は、その都度監督官と協議すること。

件 名	姫路（6）37号建物他空調機据付		
種 別	仕様書①		図 番
姫路駐屯地業務管理科			1/14

6 特記事項

- (1) 本仕様書及び図面記載数量及び寸法は、標準数量及び寸法につき施工に際して細部を現地確認し各作業を実施すること。
- (2) 本役務に使用する主要材料・規格等については、公共建築工事標準仕様書の各該当する項目によるほか下表のとおり及び同等品以上とし、事前に承認図を提出とする。また、下表に示さないその他の材料については監督官の承認を得たのち使用すること。
- (3) 官側が支給する官給品空調機については下表のとおりとする。

材料名	メーカー	型番(組み合わせ)		台数
		室外機	室内機	
パッケージ空調機	ダイキン工業	FVP112FB	RZRP112BY 床置	8
		RZRP63BYT9	FAP63FB 壁掛	1
		RZRP40BYT9	FAP40FB 壁掛	1
		R253AAS	F253ATAS-W 壁掛	3
	日立	RAS-GP112RSH3	RS-A-GP112K4 壁掛	1
		RAS-GP63RSH3	RPK-GP63K3 壁掛	1
		RAS-GP40RSH3	RPK-GP40K3 壁掛	1
	三菱電機	PUZ-ERMP80KA13	PS-RP80KA19 床置	4
		PUZ-ERMP80KA13	PC-RP80KAL19 天吊	2
		PUZ-ERMP63KA13	PK-RP63KA19 壁掛	1
		PUZ-ERMP50KA13	PK-RP50LA3 壁掛	2
		PUZ-ERMP40KA13	PK-RP40LA3 壁掛	2
		PUZ-ERMP40SKA13	PK-RP40LA3 壁掛	1
	合計数量			

- (4) 各建物への設置台数は下記のとおりとする。

工種	台数
7号	3台(壁掛×3)
29号	2台(天吊×2)
37号	8台(床置×4、壁掛×4)
39号	8台(床置×8)
199号	2台(壁掛×2)
200号	3台(壁掛×2、床置×1)
203号	1台(壁掛×1)
242号	1台(壁掛×1)


- (5) その他の請負業者が準備する主要な材料については下表のとおりとする。

工種	材料名	メーカー・規格等	備考
電気設備工事	600Vポリエチレンケーブル	EM-CE3.5-3C 空調機用電源線	JIS C 3605
	600V絶縁ケーブル	EM-EEF2.0-3C 室外機/室内機接続線	JIS C 3605
	600V絶縁ケーブル	EM-IE1.6 接地線	JIS C 3605
	配線用遮断器	分電盤分岐用 MCB3P20AT/50AF	JIS C 8201-2-1
機械設備工事	硬質ポリ塩化ビニル管	VP20A	JIS K 6741
	冷媒用断熱材被覆銅管	ヘアコイル	JCDA 0009
	配管化粧カバー	幅100mm 因幡電工 スリムダクトSD-100 同等品以上	


- (6) 建築工事に係るその他特記事項は下記のとおりとする。
- ア 居室の養生については、床部の他机やベッド等を汚損しないよう必要な養生を行うこと。
- イ 室内機の支持はボルト金属吊を基準とするが、メーカーが別途示す支持部材を使用してもよい。
- ウ 天井材の一時撤去に伴い、ボードを破損させた場合は請負業者の負担にて復旧を行う。
- エ 施工の支障となる照明器具等は必要に応じ一時撤去を行うこと。
- (7) 建築工事に係るその他特記事項は下記のとおりとする。
- ア 居室の養生については、床部の他机やベッド等を汚損しないよう必要な養生を行うこと。
- イ 室内機の支持はボルト金属吊を基準とするが、メーカーが別途示す支持部材を使用してもよい。

- ウ 天井材の一時撤去に伴い、ボードを破損させた場合は請負業者の負担にて復旧を行う。
- エ 施工の支障となる照明器具等は必要に応じ一時撤去を行うこと。
- (8) 電気設備工事に係るその他特記事項は下記のとおりとする。
- ア 電気室から廊下へのケーブル取り出しは、既設ケーブルラック貫通口を利用すること。
- イ 厚鋼電線管の壁面設置に伴い、既設雨水管など支障となる設備がある場合は、金属製可とう管等を用いて取り回しを行うこと。
- ウ 厚鋼電線管の設置について、図面を標準とするが、必要に応じて管の条数及び径を変更してもよい。変更する場合は、事前に監督官の承認を得るものとする。
- エ 防火区画貫通処理は標準図のとおりとするも、国交省が別に認める材料を用いて処理することができる。
- オ 厚鋼電線管のエアコン側端末は、管内に雨水が浸入しないよう空隙部にパテ埋めを行うこと。
- カ ケーブルを天井がしする際は、必要に応じ吊ボルト及び既設軽量鉄骨天井地下へ固定を行うこと。
- キ ケーブル及び金属管の長さは標準とし、施工前には必ず現地採寸を実施し必要な材料・数量の確認を行うこと。
- (9) 機械設備工事に係るその他特記事項は下記のとおりとする。
- ア 空調室外機は、建物犬走りへの設置を基準とする。
- イ 空調機室外機設置場所は標準であり、既設空調機が支障となり設置できない場合は、設置位置変更を行うとともに配管・ダクトの取り回し位置を変更し対応すること。その際必要な材料については請負業者の負担とする。
- ウ 空調機設置後、真空引き及び必要に応じて冷媒ガスの追加充填を行うこと。
- エ スリムダクト端部は、雨水が浸入しないよう空隙部にパテ埋めを行うこと。
- オ 空調機用ドレン管は、硬質ポリ塩化ビニル管(VP)を基準とするがメーカーが別途示す配管を使用してもよい。
- カ 空調室外機用架台は、メーカーが指定する材料を使用すること。
- キ 既設空調機に充填されている冷媒ガスは、各種法令に基づき回収破壊処理を行い証明書を監督官へ提出すること。
- ク 官給品にチャージされて冷媒ガスが不足する場合は、漏れなく追加チャージを行うこと。
- (10) その他特記事項は下記のとおりとする。
- ア 高所作業車については高所作業車を使用する他、200号建物北面の配管等施工については外部足場を使用とし、事前に監督官へ仮設計画書を提出し、安全性の了承を得ること。
- イ 作業員は、原則として中央階段を使用せず外階段を使用すること。但し、外階段がない場合はその限りでない。

作業場所：7号建物1～2階、29号建物、37号建物1～2階、39号建物、199号建物
 199号建物、200号建物1～3階、203号建物、242号建物

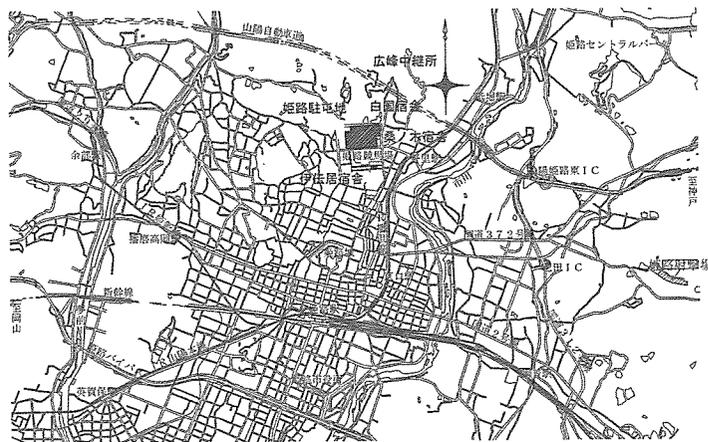

案内図 S=1:NON

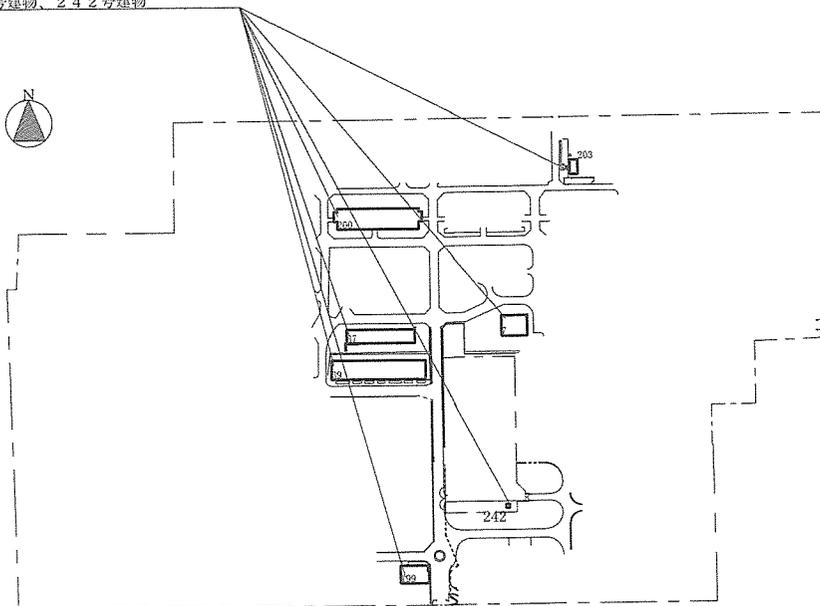


配置図 S=1:5,000

件名	姫路(6)37号建物他空調機据付	
種別	案内図・配置図	図番
姫路駐屯地業務管理科		3/14

取替内訳①

材 料 名	数 量
既設室外機・室内機 (撤去)	1組
室外機・室内機 (官給) 3φ200V 2.5馬力 壁掛	1組
室内外機接続線 EM-EFP2.0-3C	9.8m
接地線 EM-IE1.6	9.8m
ドレン管 VP20A	9.3m
冷媒配管 φ6.35/φ12.7	9.8m
配管化粧カバー	6.2m
室外機用架台	2組

※電源線は既設使用

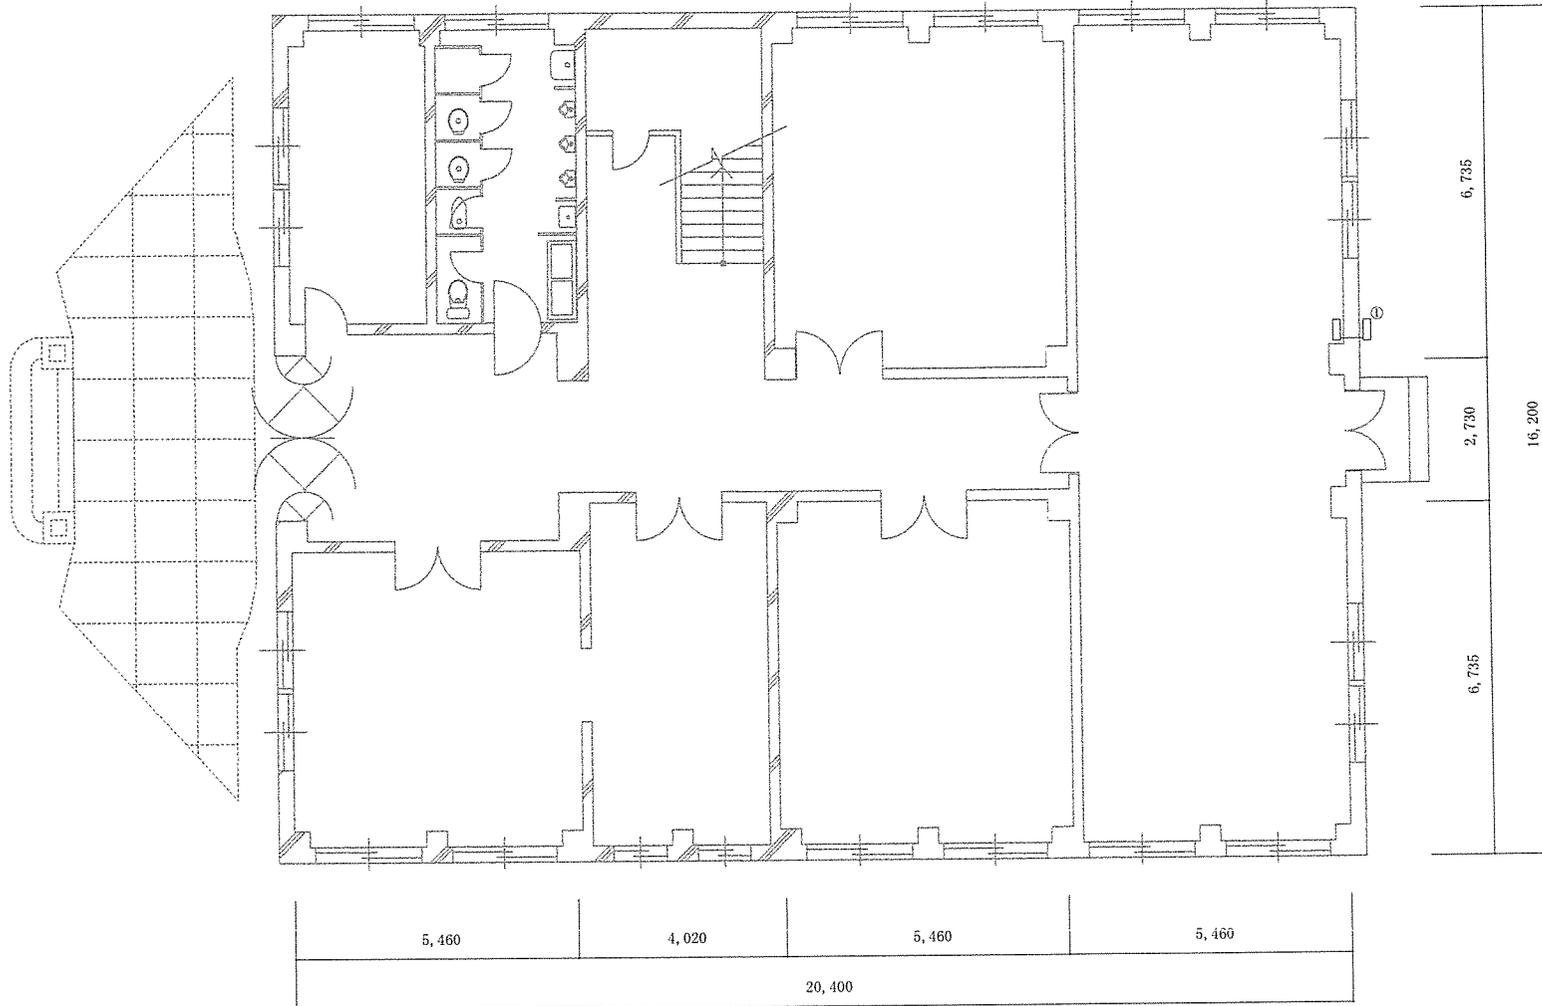

件 名	姫路 (6) 37号建物他空調機据付	
種 別	7号建物1階平面図	図 番
	姫路駐屯地業務隊管理科	4/14

20,402			
5,460	4,022	5,460	5,460


①取替内訳

材 料 名	数 量
既設室外機・室内機 (撤去)	1組
室外機・室内機 (官給) 3φ200V 1.5馬力 壁掛	1組
室内外機接続線 EM-EEF2.0-3C	8m
電源線 EM-3.5-3C	20m
接地線 EM-IE1.6	8m
ドレン管 VP20A	7.5m
冷媒配管 φ6.35/φ12.1	8m
配管化粧カバー	7.1m
室外機用架台	2組


②取替内訳

材 料 名	数 量
既設室外機・室内機 (撤去)	1組
室外機・室内機 (官給) 1φ100V 1.0馬力 壁掛	1組
室内外機接続線 EM-EEF2.0-3C	9.8m
接地線 EM-IE1.6	9.8m
ドレン管 VP20A	9.3m
冷媒配管 φ6.35/φ9.52	9.8m
配管化粧カバー	6.2m
室外機用架台	2組

※電源線は既設使用

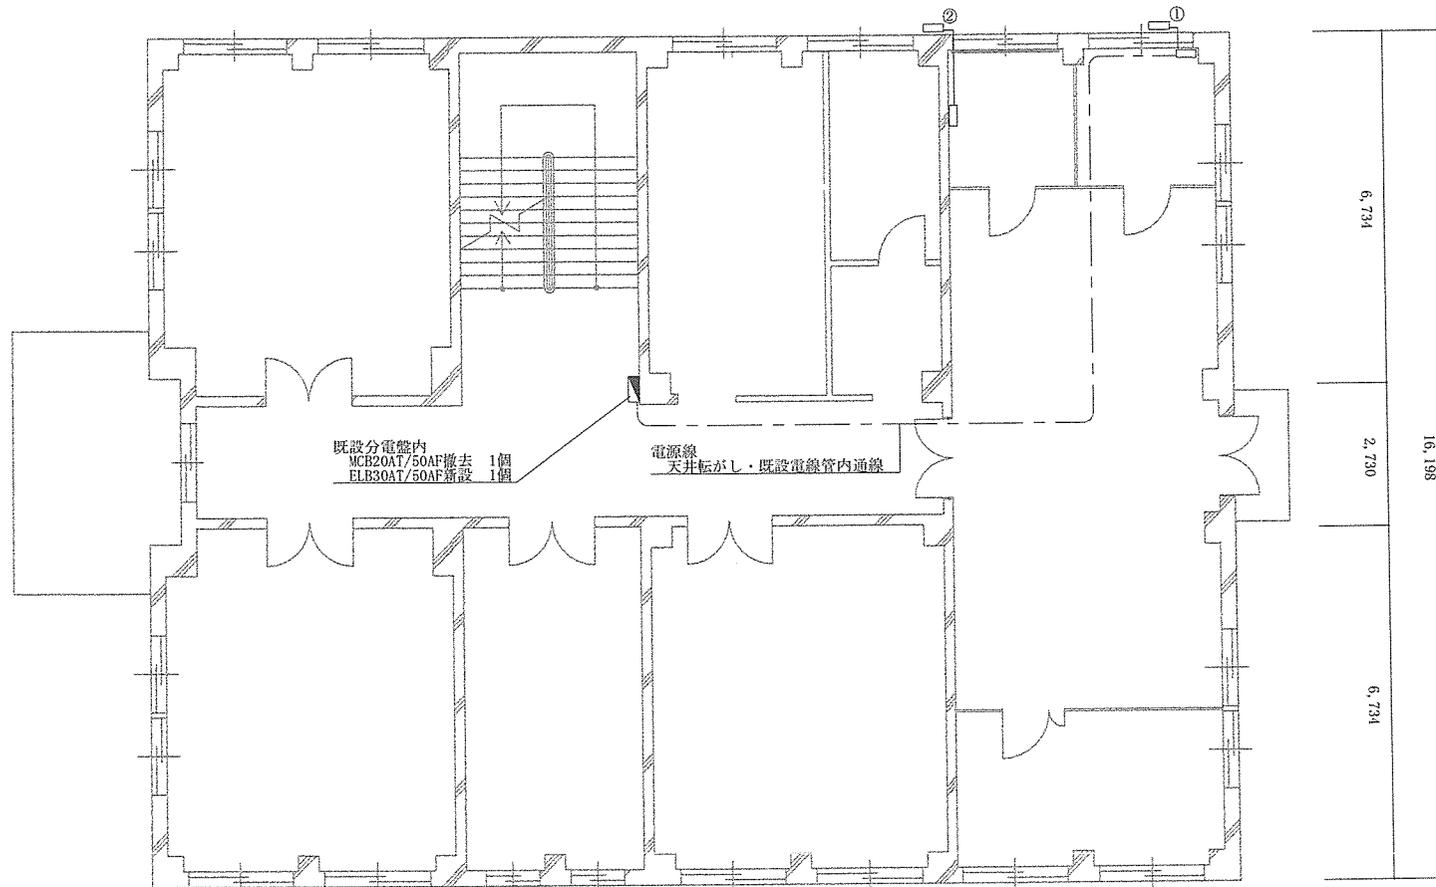

件 名	姫路(6)37号建物他空調機据付	
種 別	7号建物2階平面図	図 番
	姫路駐屯地業務管理科	5/14

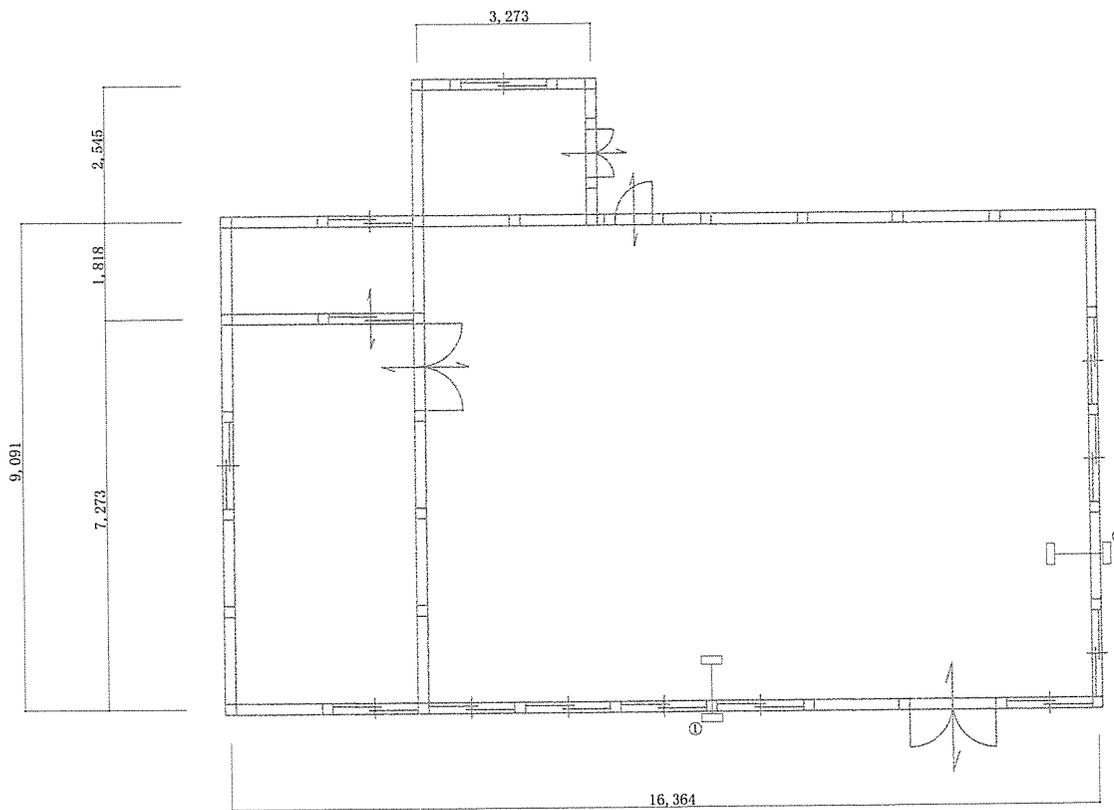


取替内訳①×2

材 料 名	数 量
既設室外機・室内機 (撤去)	1組
室外機・室内機 (官給) 3φ200V 3.0馬力 天吊	1組
室内外機接続線 EM-EFP2.0-3C	4.0m
接地線 EM-1E1.6	4.0m
ドレン管 VP20A	3.5m
冷媒配管 φ9.52/φ15.88	4.0m
配管化粧カバー	2.5m
室外機用架台	2組

※電源線は既設使用

件 名	姫路(6)37号建物他空調機据付	
種 別	29号建物平面図	図 番
	姫路駐屯地業務管理科	6/14

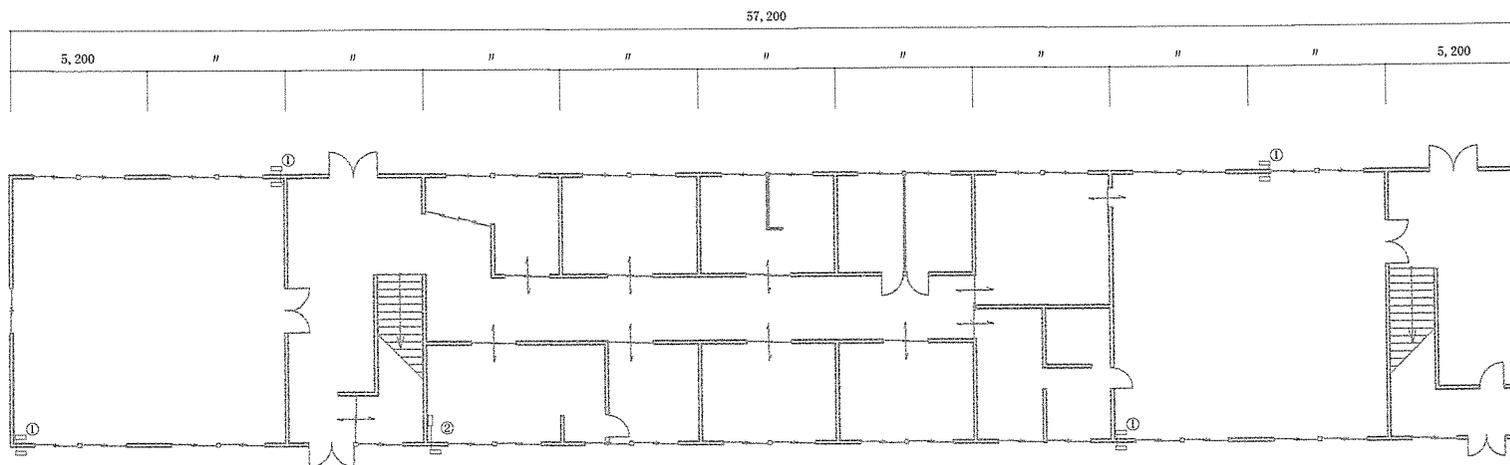


取替内訳①×4台

材料名	数量
既設室外機・室内機 (撤去)	1組
室外機・室内機 (官給) 3φ200V 3.0馬力 床置	1組
電源線 EM-CE3.5-3C	2.0m
室内外機接続線 EM-EFP2.0-3C	2.0m
接地線 EM-IEL.6	2.0m
ドレン管 VP20A	0.5m
冷媒配管 φ9.52/φ15.88	2.0m
室内機用架台	2個
室外機用架台	2個

取替内訳②

材料名	数量
室外機・室内機 (官給) 3φ200V 2.5馬力 壁掛	1組
電源線 EM-CE3.5-3C	1.8m
室内外機接続線 EM-EFP2.0-3C	4.2m
接地線 EM-IEL.6	4.2m
ドレン管 VP20A	4.2m
冷媒配管 φ6.35/φ12.7	4.2m
配管化粧カバー	2.4m
室外機用架台	2個

件名	姫路(6)37号建物他空調機据付	
種別	37号建物1階平面図	図番
	姫路駐屯地業務管理科	7/14

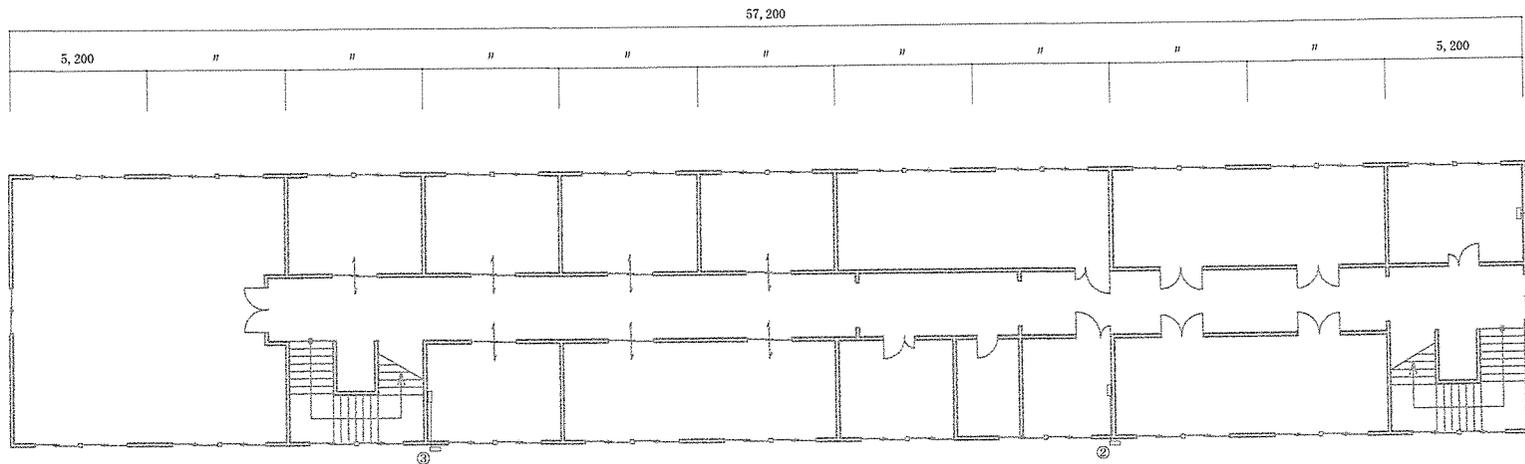

取替内訳①

材料名	数量
既設室外機・室内機 (撤去)	1組
室外機・室内機 (官給) 3φ200V 1.5馬力 壁掛	1組
室内外機接続線 EM-EEF2.0-3C	8.0m
接地線 EM-IEI.6	8.0m
ドレン管 VP20A	7.5m
冷媒配管 φ6.35/φ12.7	8.0m
配管化粧カバー	7.0m
室外機用架台	2組

※電源線は既設使用

取替内訳②

材料名	数量
既設室外機・室内機 (撤去)	1組
室外機・室内機 (官給) 1φ100V 1.0馬力 壁掛	1組
室内外機接続線 EM-EEF2.0-3C	8.6m
接地線 EM-IEI.6	8.6m
ドレン管 VP20A	8.1m
冷媒配管 φ6.35/φ9.52	8.6m
配管化粧カバー	7.7m
室外機用架台	2組


※電源線は既設使用

取替内訳③

材料名	数量
既設室外機・室内機 (撤去)	1組
室外機・室内機 (官給) 3φ200V 1.5馬力 壁掛	1組
室内外機接続線 EM-EEF2.0-3C	8.7m
接地線 EM-IEI.6	8.7m
ドレン管 VP20A	8.3m
冷媒配管 φ6.35/φ12.7	8.7m
配管化粧カバー	8.1m
室外機用架台	2組

※電源線は既設使用

件名	姫路(6)37号建物他空調機据付	
種別	37号建物2階平面図	図番
	姫路駐屯地業務隊管理科	8/14

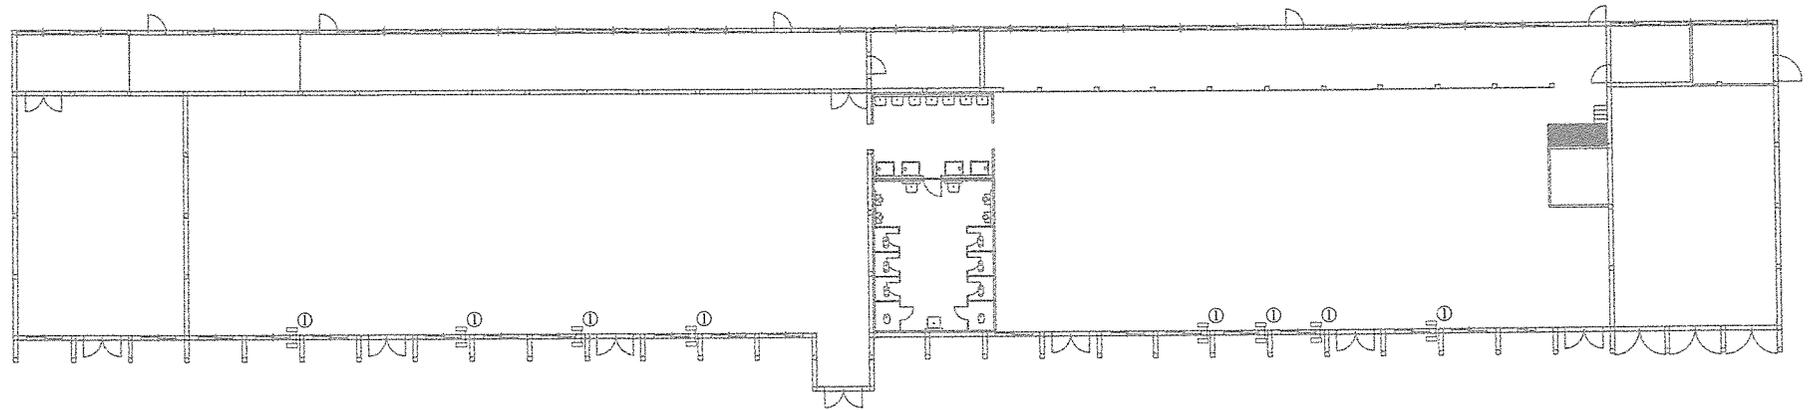


取替内訳①×8

材料名	数量
室外機・室内機（官給）3φ200V 4.0馬力 床置	1組
電源線 EM-CE3.5-3C	2.0m
室内外機接続線 EM-EEF2.0-3C	2.0m
ドレン管 VP20A	0.5m
冷媒配管 φ9.52/φ15.88	2.0m
室内機用架台	2個
室外機用架台	2組

※電源線・接地線は既設使用

件名	姫路(6)37号建物他空調機据付	
種別	39号建物平面図	図番
	姫路駐屯地業務隊管理科	9/14

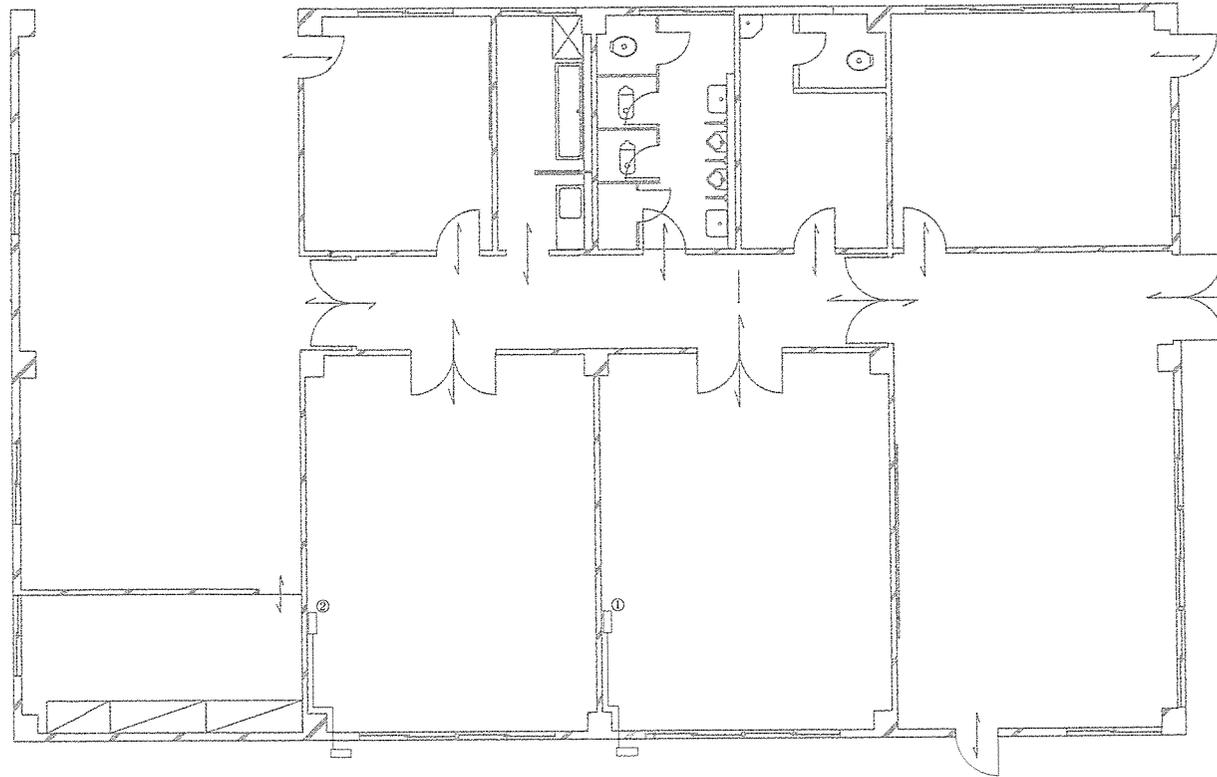


取替内訳①

材料名	数量
既設室外機・室内機（撤去）	1組
室外機・室内機（官給）3φ200V 2.0馬力 壁掛	1組
電源線 EM-CE3.5-3C	6.0m
室内外機接続線 EM-EEF2.0-3C	6.0m
接地線 EM-IE1.6	6.0m
ドレン管 VP20A	6.0m
冷媒配管 φ6.35/φ12.7	6.0m
配管化粧カバー	4.7m
室外機用架台	2組

取替内訳②

材料名	数量
既設室外機・室内機（撤去）	1組
室外機・室内機（官給）3φ200V 1.5馬力 壁掛	1組
電源線 EM-CE3.5-3C	6.0m
室内外機接続線 EM-EEF2.0-3C	6.0m
接地線 EM-IE1.6	6.0m
ドレン管 VP20A	6.0m
冷媒配管 φ6.35/φ12.7	6.0m
配管化粧カバー	4.7m
室外機用架台	2組

件名	姫路（6）37号建物他空調機撤付	
種別	199号建物平面図	図番
	姫路駐屯地業務隊管理科	10/14

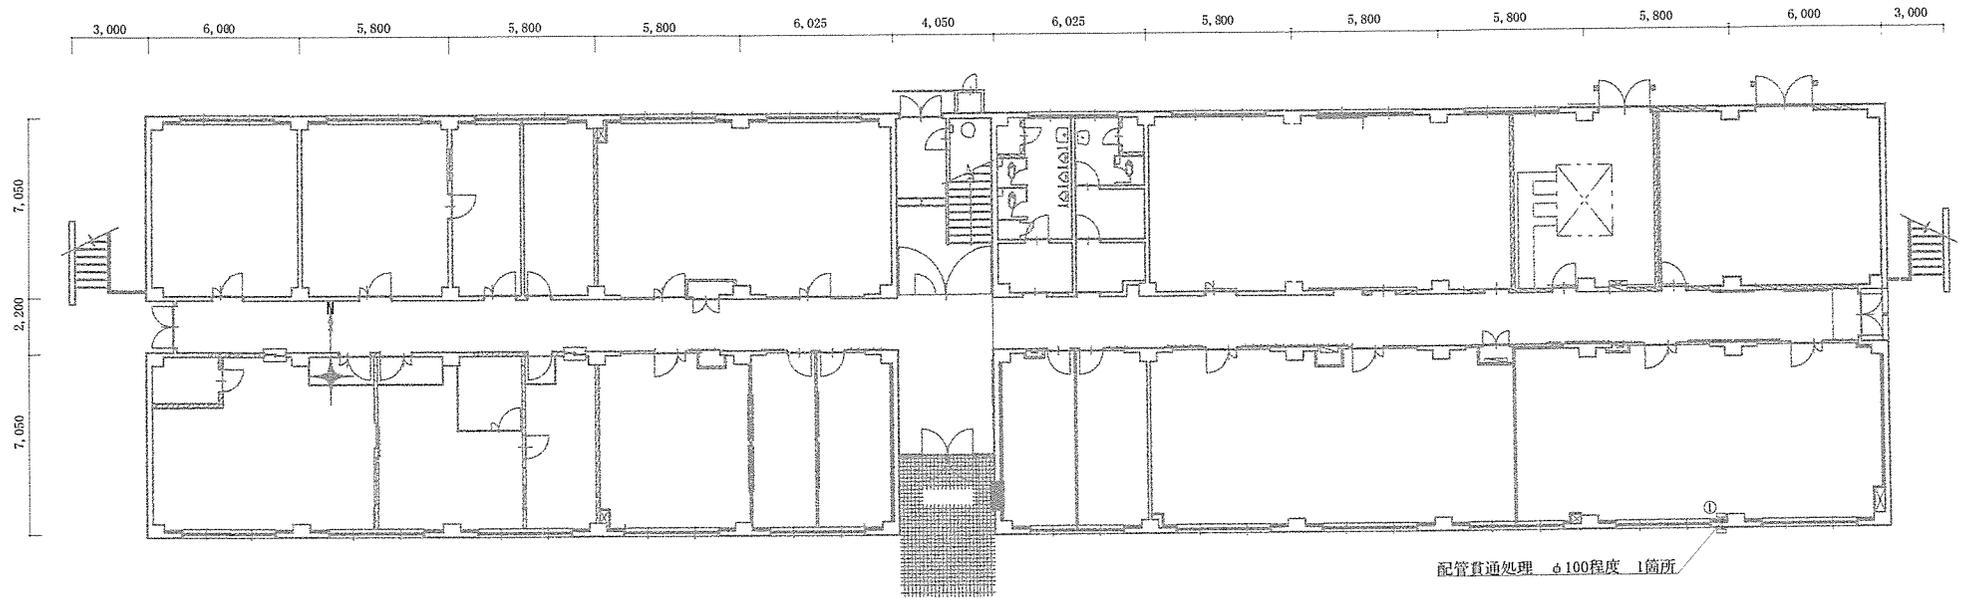


取替内訳①

材 料 名	数 量
既設室外機・室内機×2 (サイン撤去)	1組
室外機・室内機 (官給) 3φ200V 4.0馬力 床置	1組
室内外機接続線 EM-BEP2.0-3C	12.5m
接地線 EM-IE1.6	12.5m
ドレン管 VP20A	12.5m
冷媒配管 φ9.52/φ15.88	12.5m
配管化粧カバー	11.0m
室外機用架台	2組

※電源線は既設使用

件 名	姫路(6)37号建物他空調機据付	
種 別	200号建物1階平面図	図 番
	姫路駐屯地業務隊管理科	11/14

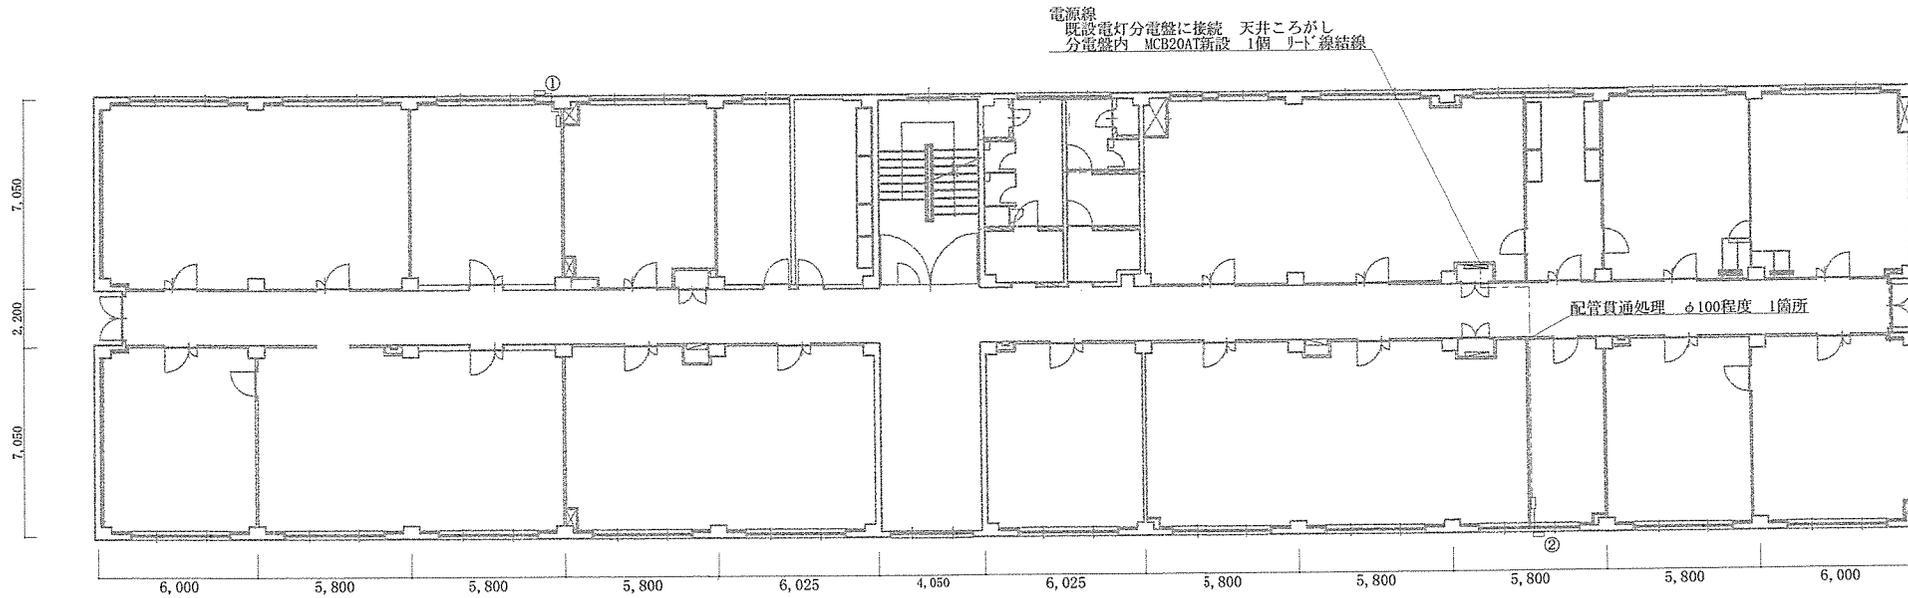


取替内訳①

材料名	数量
既設室外機・室内機 (撤去)	1組
室外機・室内機 (官給) 3φ200V 1.5馬力 壁掛	1組
室内外機接続線 EM-EFP2.0-3C	8.4m
接地線 EM-IE1.6	8.4m
ドレン管 VP20A	7.9m
冷媒配管 φ6.35/φ12.7	8.4m
配管化粧カバー	7.6m
室外機用架台	2組

※電源線は既設使用

取替内訳②


材料名	数量
室外機・室内機 (官給) 1φ200V 1.5馬力 壁掛	1組
室内外機接続線 EM-EFP2.0-3C	9.3m
電源線 EM-CE3.5-3C	12.5m
接地線 EM-IE1.6	9.3m
ドレン管 VP20A	8.8m
冷媒配管 φ6.35/φ12.7	9.3m
配管化粧カバー	8.4m
室外機用架台	2組

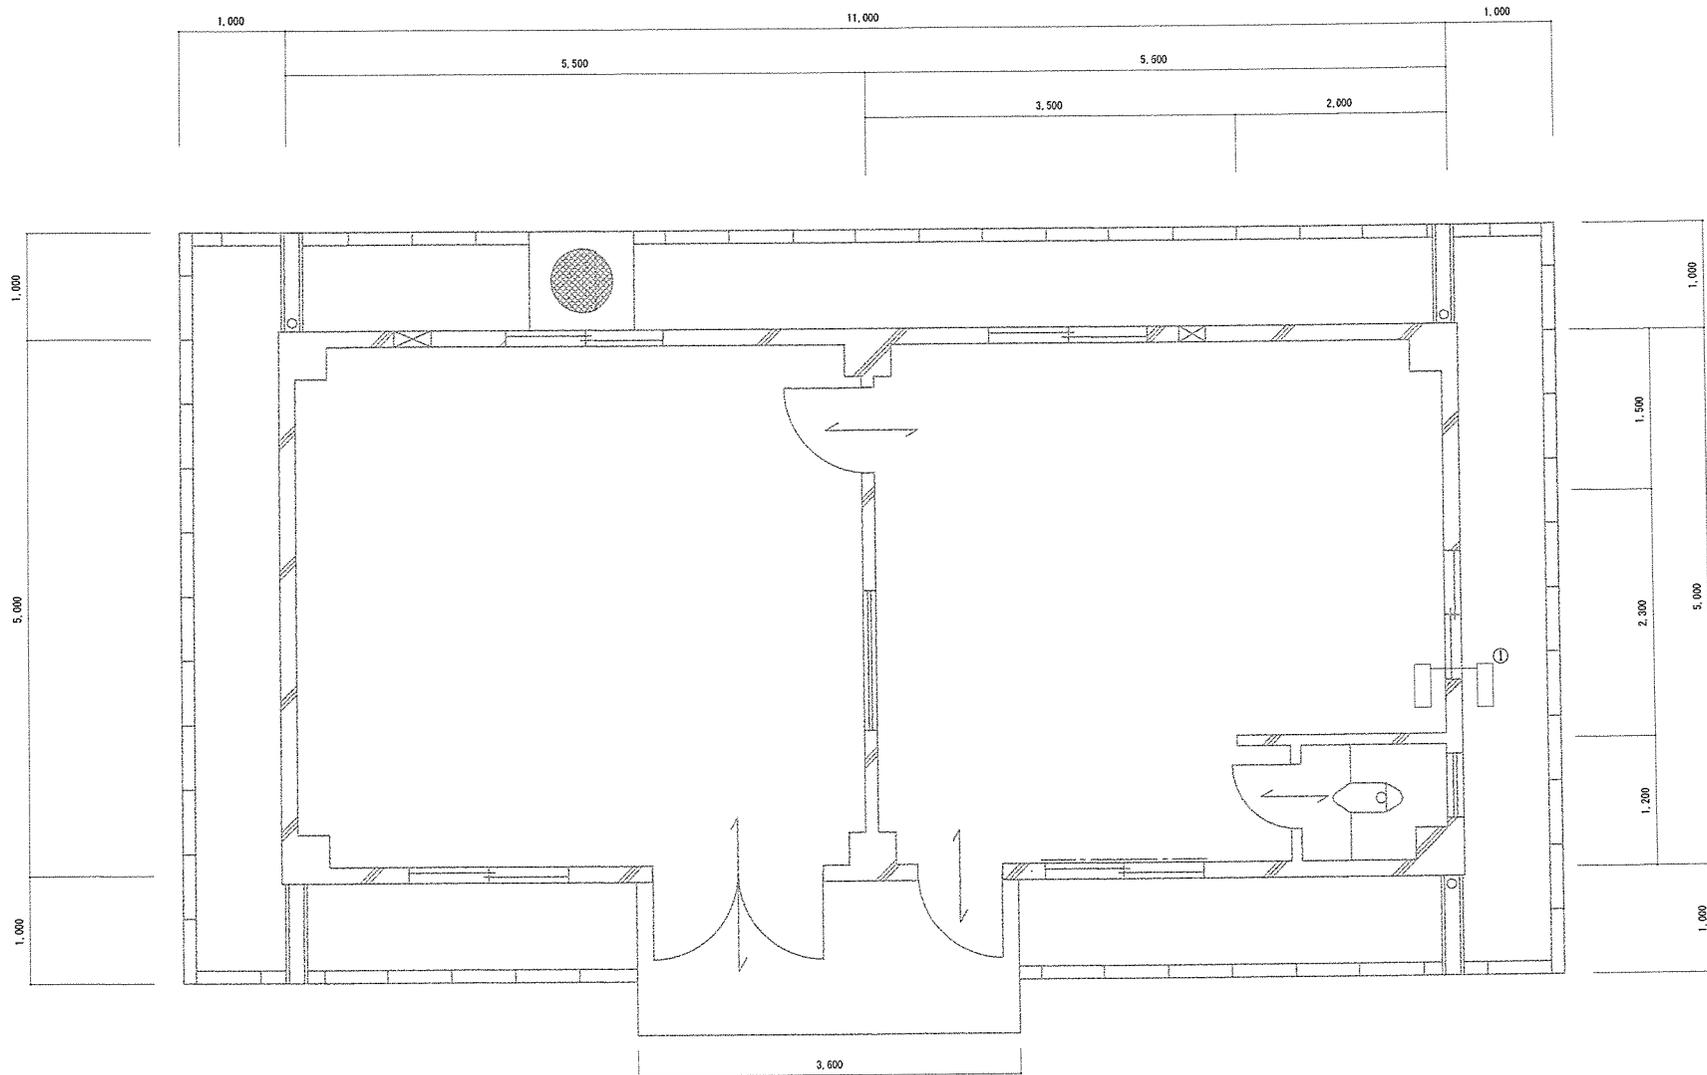

取替内訳①

材 料 名	数 量
既設室外機・室内機 (撤去)	1組
室外機・室内機 (官給) 3φ200V 2.5馬力 壁掛	1組
電源線 EM-CE3.5-3C	2.8m
室内外機接続線 EM-EEF2.0-3C	2.8m
接地線 EM-IE1.6	2.8m
ドレン管 VP20A	2.3m
冷媒配管 φ6.35/φ12.7	2.8m
配管化粧カバー	2.0m
室外機用架台	2組

件 名	姫路(6)37号建物他空調機据付	
種 別	203号建物平面図	図 番
	姫路駐屯地業務隊管理科	13/14

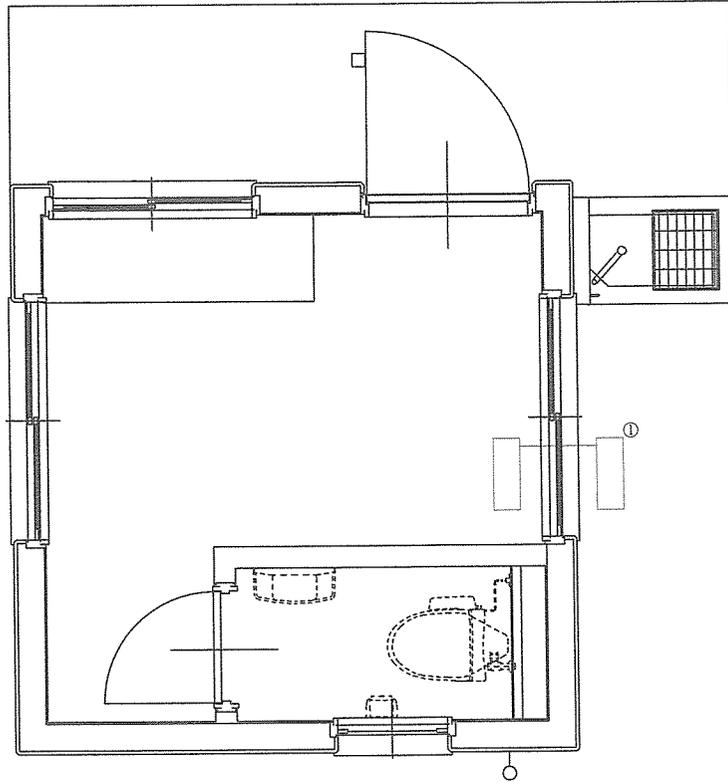

取替内訳①

材 料 名	数 量
既設室外機・室内機 (撤去)	1組
室外機・室内機 (官給) 1φ100V 1.0馬力 壁掛	1組
電源線 EM-CE3.5-3C	3.1m
室内外機接続線 EM-EEF2.0-3C	3.1m
接地線 EM-IE1.6	3.1m
ドレン管 VP20A	2.8m
冷媒配管 φ6.35/φ9.52	3.1m
配管化粧カバー	2.5m
室外機用架台	2組

件 名	経路(6) 37号建物他空調機据付	
種 別	242号建物平面図	図 番
	姫路駐屯地業務隊管理科	14/14

入札書

分任契約担当官陸上自衛隊姫路駐屯地
第352会計隊姫路派遣隊長 伊藤 実枝子 殿

¥ _____ (消費税を含まない。)

- 1 件 名 : 姫路(6)37号建物他空調機据付
- 2 履行場所 : 陸上自衛隊姫路駐屯地
- 3 履行期限 : 令和7年3月31日

上記の公告又は通知に対して「入札及び契約心得」及び「標準契約書等」の契約条項等を承諾のうえ入札見積いたします。

令和7年3月5日

住所・名称・代表者名

内訳

※単価・金額には消費税を含まない。

件名	規格	単位	数量	単価	金額	納地
姫路(6)37号建物他空調機据付	仕様書のとおり	式	1			
※見積金額の内訳を明記した内訳書を添付してください。(様式随意)						

当社(私(個人の場合)、当団体(団体の場合))は、暴力団排除に関する誓約書に定める事項について誓約いたします。

市価調査書

分任契約担当官陸上自衛隊姫路駐屯地
第352会計隊姫路派遣隊長 伊藤 実枝子 殿

3月3日(月)13時までに
提出をお願い致します。
(FAX又はメールで構いません。)

¥ _____ (消費税を含まない。)

- 1 件 名 : 姫路(6)37号建物他空調機据付
2 履行場所 : 陸上自衛隊姫路駐屯地
3 履行期限 : 令和7年3月31日

令和7年3月3日

住所・名称・代表者名

内 訳

※単価・金額には消費税を含まない。

件名	規格	単位	数量	単価	金額	納地
姫路(6)37号建物他空調機据付	仕様書のとおり	式	1			
※見積金額の内訳を明記した内訳書を添付してください。(様式 随意)						
高所作業車	使用料	式	1			
耐圧測定・真空引き	仕様書のとおり	式	1			
冷媒回収・破壊	仕様書のとおり	式	1			
官給品搬出入	仕様書のとおり	式	1			

当社(私(個人の場合)、当団体(団体の場合))は、暴力団排除に関する誓約書に定める事項について誓約いたします。