

公 告

分任契約担当官
陸上自衛隊出雲駐屯地
第356会計隊出雲派遣隊長 中村 亮

以下のとおり一般競争入札を実施するので、「入札及び契約心得」及び「契約条項」を承知のうえ参加されたい。

1 入札事項

契約実施計画番号		調 達 要 求 番 号		物 品 番 号		仕 様 書 番 号	
4QGQ1AA00640		4RLZ1AK1092 0001					
品名 または 件名							
(6) 中荒木宿舎内装補修工事 2							
部品番号 または 規格							
仕様書のとおり							
使 用 器 材 名							
数 量	単位	銘 柄	使 用 期 限 等	グ ル ー プ	指定	検査	包装
1.00	ST						
納地または工事場所			引 渡 場 所				
陸上自衛隊出雲駐屯地中荒木宿舎			陸上自衛隊出雲駐屯地中荒木宿舎				
搬 入 場 所			納 期 ま た は 工 期				
管理科営繕班 濱岡技官 (3 6 8)			令和7年3月31日 (月)				

- 2 競争参加資格
次のいずれかであること
防衛省競争参加資格の「建築一式工事」に係る等級がA、B、C、D等級であること
ただし、細部は注意事項による。
- 3 契約条項を示す場所
陸上自衛隊 出雲駐屯地 会計隊事務室
- 4 説明会及び入札執行の日時場所
説明会日時場所：実施しない
入札日時場所：令和7年3月3日 (月) 11時00分 会計隊入札室
- 5 保証金
入札保証金：免除 契約保証金：免除
- 6 落札決定方式及び契約方式
落札決定方式：総品目総額 契約方式：一般競争
- 7 注意事項
別紙のとおり

1 競争に参加する者に必要な資格に関する事項

次の各項目のすべての条件を満たす者

- (1) 令和5・6年度の競争参加資格（防衛省競争参加資格）において「**建築一式工事**」D等級以上級以上の資格を有する者。
- (2) 予算決算及び会計令第70条の規定に該当しない者であること。
なお、未成年者、被補佐人又は被補助人であって、契約締結のために必要な同意を得ているものは、同条中、特別の理由がある場合に該当する。
- (3) 予算決算及び会計令第71条の規定に該当しない者であること。
- (4) 契約担当官等から指名停止の措置を受けている期間中の者でないこと。
- (5) 都道府県警察から暴力団関係業者として防衛省が発注する工事等から排除するよう要請があり、当該状態が継続している有資格業者については、競争参加を認めない。
- (6) 入札後、契約を締結するまでの間に、都道府県警察から暴力団関係業者として防衛省が発注する工事等から排除するよう要請があり、当該状態が継続している有資格業者とは契約を行わない。
- (7) 入札者心得に定める「暴力団排除に関する誓約事項」に基づく誓約を行わない者の競争参加を認めない。
- (8) 防衛省大臣官房衛生監、防衛政策局長、防衛装備庁長官又は陸上幕僚長から「装備品等及び役務の調達に係る指名停止等の要領」に基づく指名停止の措置を受けている期間中の者でないこと。
- (9) 前号により現に指名停止を受けている者と資本関係又は人的関係のある者であって、当該者と同種の物品の売買又は製造若しくは役務請負について防衛省と契約を行おうとする者でないこと。
- (10) 原則、現に指名停止を受けている者の下請負については認めない。ただし、真にやむを得ない事由を該当する省指名停止権者が認めた場合には、この限りでない。
- (11) 情報保全に係る履行体制について、適切な体制を有すると確認できる者。
- (12) 業務従事者若しくは親会社等の国籍が、発注者との契約に違反する行為を求められた場合に、これを拒む権利を実効性をもって法的に保障されない国又は地域に該当する者及び国連安保理決議において労働許可を提供しないことが決定されている国又は地域に該当する者は入札参加を認めない。

2 保証金等

- (1) 入札保証金及び契約保証金：免 除
- (2) 違約金： 落札者が「入札及び契約心得」に従って契約の締結手続きをしない場合には、落札者が契約締結に応じないものとみなし、落札価格の100分の5に相当する金額を違約金として徴収し、契約者が契約を履行しない場合は、**契約金額の100分の10以上の金額**を違約金として徴収する。

3 入札説明会

実施しない。

4 入札方法

入札書に記載する金額は、消費税及び地方消費税相当額を含まない金額（外税）を記入すること。

5 落札決定方法

総目総額決定

落札決定にあたっては、入札書に記載された金額に、当該金額の10%（軽減税率対象品目8%）に相当する額を加算した金額（当該金額に1円未満の端数があるときは、その端数金額を切り捨てるものとする）をもって落札（決定）金額とするので、入札者は消費税、地方消費税の課税事業者、免税事業者であることに拘わらず入札書には、見積もった金額の110分の100（軽減税率対象品目については108分の100）を記載すること。

入札金額が当隊所定の予定価格の範囲内の最低価格の入札書を落札者とする。

なお、落札者となるべき最低価格入札が2名以上ある場合は抽選により落札者を決定する。

6 契約書の作成

- (1) 落札者は落札決定後、契約書を陸上自衛隊「建設工事に係る標準契約書」の様式により遅滞なく作成し提出することとし、適用する特約条項として「談合等の不正防止に関する特約条項」及び「暴力団排除に関する特約条項」を付す。
- (2) 契約金額が50万円に満たない場合は契約書を省略する場合がある。

7 入札の無効

- (1) 第1項に示す競争に参加する者に必要な資格のない者が行った入札
- (2) 入札に関する条項に違反した入札
- (3) 入札金額、入札者氏名及び押印が判明し難い入札
- (4) 入札者等が実施した「暴力団排除に関する誓約事項」に基づく誓約に虚偽があった場合の入札

8 その他

- (1) 電報・電話・FAXによる入札は、認めない。
- (2) 代理人による入札については、委任状を提出すること。
- (3) 郵便による入札の場合は入札日前日17時までに必着となるよう発送すること。
なお、郵送する際は、封緘後の封緘印の処置を実施し、事前に連絡をするとともに、便着の確認を電話にて行うこと。
- (4) 予定価格に達しない場合は再度入札を実施します。郵便による入札がない場合は当日実施し、郵便による入札がある場合は別途連絡します。
- (5) この入札に関する公告は
陸上自衛隊出雲駐屯地 第356会計隊出雲派遣隊 に掲示しています。
また、陸上自衛隊中部方面隊ホームページ
<http://www.mod.go.jp/gsdf/mae/mafin/> に掲載しています。
- (6) 入札へ参加を希望する者は**入札参加有無（申込票）、資格審査結果通知書の写し**を参加意思表示後**速やかに提出**すること。（FAX可）
- (7) 入札書は、随時第356会計隊出雲派遣隊事務所において配布します。
また、郵送、メールでも配布いたします。
- (8) 市場価格調査依頼をさせていただく場合ご協力をお願いします。
期限：令和7年2月28日（金） 12時00分（メール、FAX可）

(9) 問い合わせ及び連絡先

ア 入札及び契約に関する事項

〒693-0052 島根県出雲市松寄下町1142-1
陸上自衛隊出雲駐屯地 第356会計隊出雲派遣隊 担当：中村
TEL 0853-21-1045（内線：345）
FAX 0853-21-5975
メール ma357fin-ma@net.gsdf.mod.go.jp

イ 仕様内容に関する事項

〒693-0052 島根県出雲市松寄下町1142-1
陸上自衛隊出雲駐屯地 業務隊管理科 営繕班 担当：濱岡
TEL 0853-21-1045（内線：368）

(6) 中荒木宿舎内装補修 2

件 名	(6) 中荒木宿舍内装補修2					図面番号	1 / 4
図 名	表 紙					縮 尺	—
作成年月日	令和7年2月10日					調達要求番号	4RLZ1AK1092
業務隊長	厚生科長	厚生班長	管理科長	営繕班長	営繕主任	管 財 係	施設管理
							
陸上自衛隊出雲駐屯地業務隊管理科							

仕 様 書

1 件 名

(6) 中荒木宿舎内装補修 2

2 場 所

島根県出雲市大社町中荒木 6 1 2 - 1 出雲駐屯地中荒木宿舎
2 号棟 1 1 0 号室

3 工 期

契約日～令和 7 年 3 月 3 1 日 (月)

4 概 要

L A Y フローリング貼り・・・4 7. 9 m²

5 一般事項

- (1) 本工事は、この仕様書及び図面等によるほか、公共建築工事標準仕様書及び公共建築改修工事標準仕様書による。また、疑義及び不明な点等が生じた場合監督官と協議し、仕様書等に記載なき事項でも技術上必要な事項は請負者の責任において履行する。
- (2) 請負者が本工事の実施により部隊の施設に対し損害を与えた場合は、原状に復旧すること。工事中監督官が必要と認めた場合は、建物その他に対し損害等与えないように養生を施すこと。工事中の風紀・衛生・盗難予防等については、必要な処置を施すとともに請負者の責任において管理すること。
- (3) 工事場所で使用するの電気・水は、請負者において用意するものとする。
- (4) 工事時間は原則として平日の 0 8 : 3 0 から 1 7 : 0 0 とし、時間外及び休日は工事を実施しないものとする。
- (5) 請負者は工事場所以外にみだりに立ち入らないこと。
- (6) 工事写真は基本的に着工前、履行中、竣工時で構成するが、特に見え隠れ部分及び監督官の指示する箇所を撮影し、工事完成後速やかに提出すること。
- (7) 工事完成後、速やかに工事場所の清掃・後片付けを行い、監督官の点検を受けること。
- (8) 本工事で発生した廃材については、監督官が指定した駐屯地内の場所に運搬集積し、所定の調書を添え官側に引き継ぐこと。

6 提出書類

- | | |
|---------------|-------------------|
| (1) 工程表 | 1 部 (契約後速やかに) |
| (2) 工事内訳明細書 | 1 部 (契約後速やかに) |
| (3) 現場代理人等通知書 | 1 部 (資格免許等の写し含む) |
| (4) 下請負者通知書 | 1 部 (下請負者設定後速やかに) |
| (5) 着工届 | 1 部 (工事着工前) |
| (6) 竣工届 | 1 部 (工事竣工日) |
| (7) 工事写真 | 1 部 (工事竣工後速やかに) |

(8) その他監督官が指示した書類


7 特記事項

- (1) 施工に際し仕様書、図面に明記なき事項であっても、当然必要と考えられる事項については監督官と協議のうえ指示に従い良心的に実施すること。
- (2) 施工に際し使用する材料は全て新品とし、本仕様書・図面において指定のないものについては、J I S 規格等の指定を受けたものを使用すること。
- (3) 施工に際し、流し台、ガス台については、確実に脱着を行うこと。その後、フローリング貼り作業を実施し、流し台、ガス台は金具等で固定し原状回復を行うこと。

9 検査事項


本工事完成後、提出書類を提出し検査官の指示する完成検査の合格をもって竣工とする。ただし、手直しが生じた場合は速やかに是正し、検査官の再検査を受けること。

件 名	(6) 中荒木宿舎内装補修 2	図面番号	2 / 4
図 名	仕様書	縮 尺	—
作成年月日	令和 7 年 2 月 1 0 日	調達要求番号	4RLZ1AK1092
陸上自衛隊出雲駐屯地業務隊管理科			

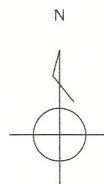

配置図 S=1/1,000

件 名	(6) 中 荒 木 宿 舎 内 装 補 修 2		図面番号	3 / 4
図 名	仕 様 書 ・ 案 内 図 ・ 配 置 図		縮 尺	—
作成年月日	令和 7 年 2 月 1 0 日	調達要求番号	4RLZ1AK1092	
陸上自衛隊出雲駐屯地業務隊管理科				

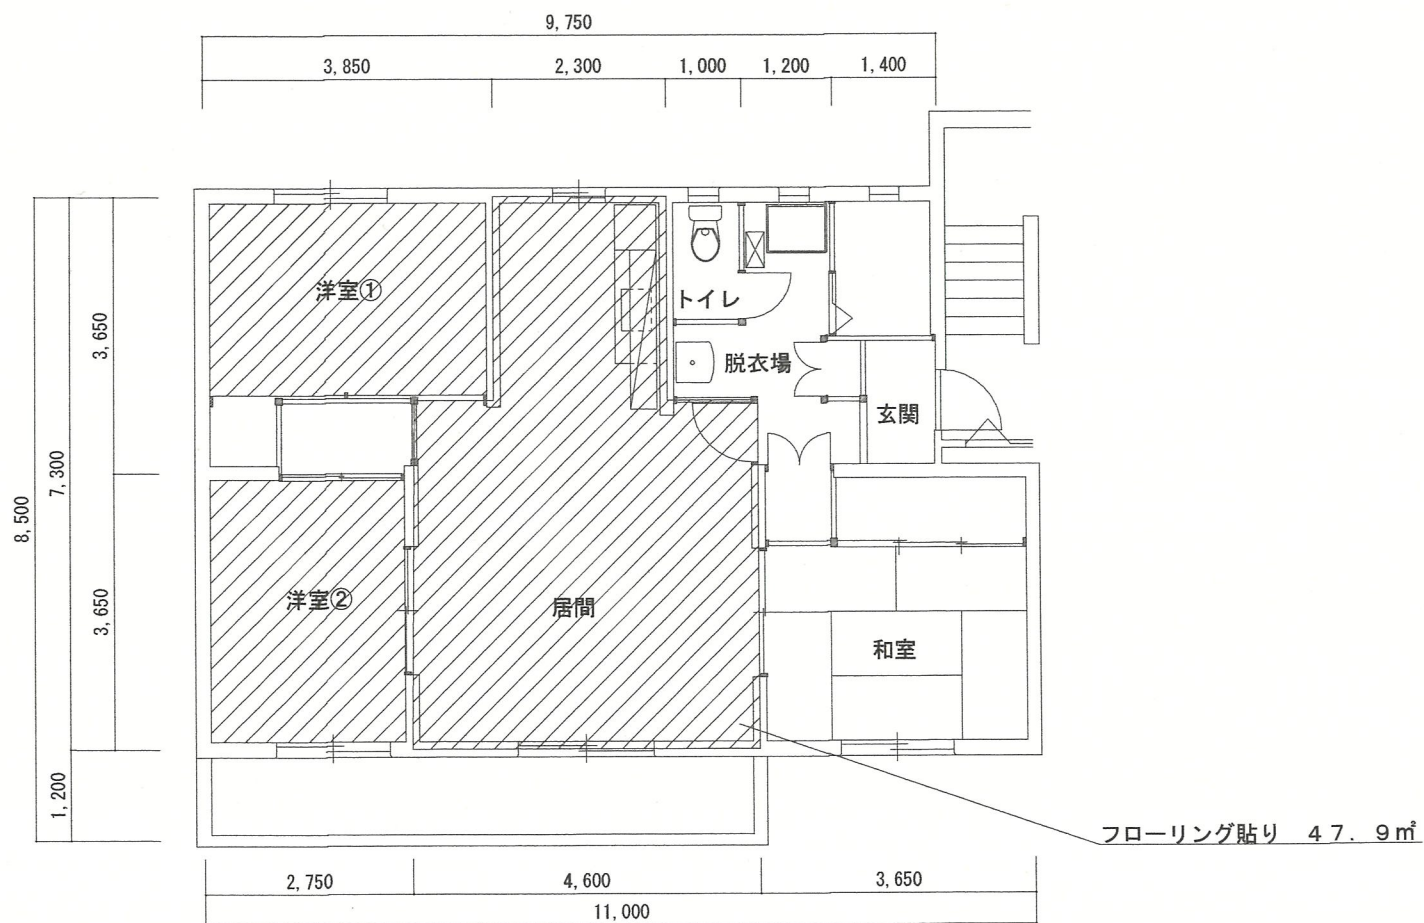

2号棟110号室 平面図 S=1/100

件名	(6) 中荒木宿舎内装補修2	図面番号	4 / 4
図名	2号棟110号室 平面図	縮尺	図示
作成年月日	令和7年2月10日	調達要求番号	4RLZ1AK1092
陸上自衛隊出雲駐屯地業務隊管理科			

入 札 参 加 申 込 書 (出雲駐屯地)

下記の入札に参加します。

入 札 件 名	(6) 中荒木宿舎内装補修工事2		
入 札 日 時	令和7年3月3日(月)		11:00
市 価 調 査 書 提 出 期 限	令和7年2月28日(金)		12:00
落 札 決 定 方 式	総品目総額		
会 社 名			担 当 者 名
連 絡 先	T E L		
	F A X		
	メールアドレス		
入札の方法 (いずれかに○)	当日(立会) ・ 事前(郵送又は持込)		

※必ず防衛省資格決定通知書(写)を添えてFAX又はメールしてください。

TEL番号:0853-21-1045(内線345 中村宛)

FAX番号:0853-21-5975

メールアドレス: ma357fin-ma@inet.gsdf.mod.go.jp

令和 年 月 日

委 任 状

受任者

営業所名

役 職

氏 名

電話番号

私は上記の者を代理人と定め、下記工事（業務）について、次の権限を委任します。

記

工事名（業務の名称）：（６）中荒木宿舎内装補修工事２

委任事項

- １ 入札及び見積について
- ２ 契約締結について
- ３ 契約履行について
- ４ 代金の請求及び受領について
- ５ その他上記工事（業務）に関する一切の件

委任者

住 所

商号又は名称

役 職

代表者氏名

代表者電話番号

担当者氏名

担当者電話番号

分任契約担当官

陸上自衛隊出雲駐屯地

第３５６会計隊出雲派遣隊長 殿

分任資金前渡官吏

陸上自衛隊米子駐屯地

第３５６会計隊長 殿

入 札 書

分任契約担当官

陸上自衛隊出雲駐屯地

第356会計隊出雲派遣隊長 中村 亮 殿

入札金額 ￥

(税別)

件 名： (6) 中荒木宿舎内装補修工事2

工 期： 自 契約締結日 至 令和7年3月31日

工事場所： 陸上自衛隊出雲駐屯地中荒木宿舎2号棟110号室

「入札及び契約心得」及び「標準契約書等」の契約条項等を承諾のうえ入札いたします。

令和7年3月3日

住所

商号又は名称

代表者氏名

代表者電話番号

代理人氏名

代理人電話番号

担当者氏名

担当者電話番号

当社（私（個人の場合）、当団体（団体の場合））は、暴力団排除に関する誓約事項について誓約いたします。

入 札 辞 退 届

工事名（業務の名称）

（6）中荒木宿舎内装補修工事2

上記工事について、都合により入札を辞退します。

（辞退理由）

・

令和 年 月 日

分任契約担当官

陸上自衛隊出雲駐屯地

第356会計隊出雲派遣隊長 殿

住 所

商号又は名称

代表者氏名

代表者電話番号

代理人氏名

代理人電話番号

担当者氏名

担当者電話番号

市価調査書

金額 ￥

- 1 履行期限：令和7年3月31日
2 履行場所：陸上自衛隊出雲駐屯地中荒木宿舎2号棟110号室
3 消費税相当額：含まない

※1 上記金額には、消費税額（消費税相当額を含む）を含んでおりません。

※2 本書は一般的な市場動向等を調査すること目的としたものであり、実際の
応札価格とは同一のものではありません。

件名	規格	単位	数量	金額	備考
(6) 中荒木宿舎内装補修工事2	仕様書のとおり	式	1		
内訳は任意の書式で結構ですので可能な限り詳細に記載し、本調査書とともに提出願います。 提出期限：令和7年2月28日12時					

上記の通り提出します。

令和 年 月 日

分任契約担当官
陸上自衛隊出雲駐屯地
第356会計隊出雲派遣隊長 中村 亮 殿

住所
会社名
代表者氏名
電話番号
担当者氏名
電話番号