

公 告

分任契約担当官
陸上自衛隊大久保駐屯地
第397会計隊長 八木 健作

以下のとおり一般競争入札を実施するので、「入札及び契約心得」及び「契約条項」を承知のうえ参加されたい。

1 入札事項

契約実施計画番号	調 達 要 求 番 号	物 品 番 号	仕 様 書 番 号				
4QGW12502620	4RQ01AE0040 0001						
品名 または 件名							
大久保(6)長池演習場循環式トイレ保守点検及び整備作業							
部品番号 または 規格							
仕様書のとおり							
使用器材名							
数 量	単 位	銘 柄	使 用 期 限 等	グ ル ー プ	指 定	検 査	包 装
1.00	ST						
納地または工事場所				引 渡 場 所			
長池演習場				長池演習場			
搬入場所				納 期 また は 工 期			
管理科 営繕班 井内事務官(509)				令和7年3月31日(月)			

2 競争参加資格

次のいずれかであること

全省庁統一資格の「役務の提供等」に係る等級がA、B、C、D等級であること
ただし、細部は注意事項による。

3 契約条項を示す場所

陸上自衛隊大久保駐屯地 第397会計隊 契約班窓口

4 説明会及び入札執行の日時場所

説明会日時場所：実施しない。

入札日時場所：令和7年3月10日(月)11時00分 第397会計隊入札室

5 保証金

入札保証金：免除 契約保証金：免除

6 落札決定方式及び契約方式

落札決定方式：総品目総額 契約方式：一般競争

7 注意事項

(1) 競争に参加する者に必要な資格に関する事項

次の各項目のすべての条件を満たす者

- 令和4・5・6年度競争参加資格(全省庁統一資格)「役務の提供等」D等級以上(近畿地区)の資格を有する者
- 予算決算及び会計令第70条の規定に該当しない者であること。なお、未成年者、被保佐人又は被補助人であって、契約締結のために必要な同意を得ている者は、同条中、特別の理由がある場合に該当する。
- 予算決算及び会計令第71条の規定に該当しない者であること。
- 都道府県警察から暴力団関係者として防衛省が発注する工事等から排除するよう要請があり、当該状態が継続している有資格者については、競争参加を認めない。
- 入札後、契約を締結するまでの間に、都道府県警察から暴力団関係業者として防衛省が発注する工事等から排除するよう要請があり、当該状態が継続している有資格者とは契約を行わない。
- 入札心得に定める「暴力団排除に関する誓約事項」に基づく誓約を行わない者の競争参加を認めない。
- 契約担当官等から指名停止の措置を受けている期間中の者でないこと。(協力者を含む。)
- 防衛省大臣官房衛生監、防衛政策局長、防衛装備庁長官又は陸上幕僚長から「装備品等及び役務の調整に係る指名停止等の要領」に基づく指名停止の措置を受けている期間中のものでないこと。
- 前号により現に指名停止を受けている者と資本関係又は人的関係のあるものであって、当該者と同種の物品の売買又は製造若しくは役務請負について防衛省と契約を行おうとする者でないこと。
- 原則、現に指名停止を受けている者の下請負については認めない。ただし、真にやむを得ない事由を該当する省指名停止権者が認めた場合には、この限りでない。

- (2) 違約金に関する事項
落札者が「入札及び契約心得」に従って契約の締結手続きをしない場合には、落札者が契約締結に応じないものとみなし、落札金額の100分の5に相当する金額を違約金として徴収し、落札者が契約を履行しない場合は、契約金額の100分の10以上を違約金として徴収する。
- (3) 入札方法
落札決定に当たっては、入札書に記載された金額に消費税法で規定する消費税率に基づく消費税に相当する金額を加算した金額をもって落札金額とするので、入札者は消費税・地方消費税の課税事業者・免税事業者であることに拘わらず、入札書には見積もった金額から消費税法で規定する消費税率に基づく消費税に相当する金額を差し引いた金額を記載すること。(1円未満の端数がある時は、その端数を切り捨てるものとする。)
- (4) 入札の無効
(ア) 第2項で示した競争に参加する者に必要な資格を有しない者のした入札
(イ) 入札に関する条項に違反した入札
(ウ) 入札金額、入札者の氏名及び押印された印影が判別し難い入札
- (5) 契約書の作成
(ア) 契約書は作成し、提出すること。契約書の記載要領の細部については、落札決定後落札者に説明する。
(イ) 適用する契約条項
「役務請負契約条項」
「談合等の不正行為に関する特約条項」
「暴力団排除に関する特約条項」
- (6) 押印の省略について
契約書以外の書類への押印省略は可能とする。契約書以外の書類への押印を省略する場合は、責任者の氏名及び担当者の氏名と担当者の連絡先の3項目を記入すること。記載された連絡先には、必要に応じ、当方から連絡する場合がある。従来どおり、契約書以外の書類への押印を省略しない場合は、責任者と担当者の氏名及び担当者の連絡先の記入は不要とする。
- (7) その他
(ア) 仕様書及び入札資料は、下記に示す期間、第397会計隊契約班窓口において配布する。
令和7年2月26日(水)～令和7年3月7日(金) (土曜日曜祝日を除く0830～1630)
(イ) 落札の決定は、予定価格の範囲内で最低の価格をもって申込をした者を落札者とする。なお、落札となるべき同価の入札をした者が2人以上ある場合は、くじ引きにより落札者を決定する。
(ウ) 郵便による入札については、入札日前日の17時00分必着分までを有効とする。また、必ず便着の確認をすること
なお、入札金額が同額による場合は、当該入札に関係の無い職員により抽選を実施し、再度の入札となった場合は別途連絡する。
(エ) 電報・電話等による入札は認めない。
(オ) 入札に参加する者は、入札資料受け取りまでに資格審査結果通知書の写しを提出すること。(メール又はFAX)
(カ) 代表者以外での入札については、入札までに委任状を提出すること。
(キ) 市場価格調査は、令和7年3月6日(木)12時00分までに提出をお願いする。(メール又はFAX)
(ク) 入札及び契約に関する詳細は、陸上自衛隊大久保駐屯地 第397会計隊 契約班にて掲載している。
(ケ) 入札に先立ち、現場確認が必要な者は個別に調整されたい。
現場確認調整先：陸上自衛隊大久保駐屯地 第397会計隊契約班 担当：福井(内線366)
(コ) 不明な事項等の問い合わせ先
〒611-0031 京都府宇治市広野町風呂垣外1の1 陸上自衛隊大久保駐屯地
TEL 0774-44-0001
FAX 0774-44-0001 (FAX機は別棟にあるため送信後連絡すること)
a 入札に関する事項
第397会計隊 契約班 担当：福井 (内線366)
b 仕様書等に関する事項
大久保駐屯地業務隊管理科 営繕班 担当：井内 (内線509)

本公告は、陸上自衛隊大久保駐屯地 第397会計隊 メールアドレス：ma397fin-ma@inet.gsdf.mod.go.jp
陸上自衛隊中部方面会計隊HP <https://www.mod.go.jp/gsdf/mae/mafin/>に掲載している

陸上自衛隊仕様書

物品番号		仕様書番号	1 / 3
作業名称	大久保 (6) 長池演習場循環式トイレ 保守点検及び整備作業	承認年月日	令和 年 月 日
		作成年月日	令和7年2月26日
		変更年月日	令和 年 月 日
		作成部隊等	大久保駐屯地業務隊
1 工 期 契約締結日～令和7年3月31日			
2 場 所 京都府城陽市長池（陸上自衛隊長池演習場）			
3 概 要			
(1) 総 則			
本作業は、野営訓練補助資材Ⅲ型 Bタイプの保守点検及び整備を実施するもの。			
(2) 対象設備仕様			
ア 型式：AM2-S400Y8（トイレ）			
イ 製造会社：永和国土環境株式会社			
(3) 実施項目			
ア 保守点検			
(ア) 1次・2次処理槽			
a 流入管路（異物の付着・損傷）			
b 嫌気処理槽（漏水・水位・スカムの堆積・汚泥量・害虫）			
c 接触ばっ気槽（漏水・水位・ばっ気の状態・泡の状態）			
d ろ過・処理水槽（漏水・水位・スカムの堆積）			
e 流量調整装置および循環水計量装置（清掃・調整・点検）			
(イ) 3次処理槽			
a 接触ばっ気槽（漏水・水位・ばっ気の状態・泡の状態）			
b 沈殿槽（漏水・水位・スカムの堆積）			
c 活性炭ろ過装置槽（漏水・水位・スカムの堆積）			
d 牡蠣殻（補充の良否）			
e 活性炭筒（活性炭および活性炭袋交換・作動の良否）			
(ウ) その他			
a ポンプ類（作動の良否）			
b ブロア類（作動の良否・エアクリーナー清掃・グリスアップ・ベルト調整）			
c 散気管（送気量の調整・目詰まり・破損・接続部の緩み）			
d フロートスイッチ（汚れ・作動の良否）			

e ろ過装置（洗浄および逆洗浄の確認）

f 衛生器具（漏水・破損・作動の良否）

イ 整備

項目	形式・材料	数量	備考
中水加圧ポンプ交換	KB2-326PE0.75	1台	処分、消耗品含む
中水槽漏水補修	樹脂、ガラスマット、硬化剤等	1式	処分、消耗品含む
活性炭ポンプ交換	CS-326-C0.4T	1台	処分、消耗品含む
余剰水移送ポンプフロートスイッチ交換	RF-5	3個	処分、消耗品含む
原水槽ブロワ交換	TIP60	1台	処分、消耗品含む

4 一般事項


- (1) 本作業は、図面と仕様書にて実施する。また記載なき事項については、排水再利用装置本来の機能を発揮するよう商慣習の良識に従い実施し、標準仕様書等の定めるところに従い誠実におこなうものとする。
- (2) 図面又は、仕様書に不明な事項、また疑義が生じた場合は、監督官と協議すること。
- (3) 不注意により支障を及ぼした場合には、監督官と調整の上すみやかに原形にもどすものとする。
- (4) 現場の納まり等で軽微な変更は監督官の指示により行うこと。
※なお、軽微な変更に伴う契約金額の変更はないものとする。
- (5) 作業写真についての撮影要領は「工事写真の取り方 改訂第3版建築設備編」を参考とすること。
- (6) 作業の記録については、作業の全般的な経過及び監督官と協議した結果を記載した書面を作成する。なお作業記録において監督官より請求された場合には提示すること。
- (7) 本作業で使用する電気については、有料で使用する。
- (8) 本作業に使用する資材は本設計図書に適合するものとし、すべて新品とする。
- (9) 本作業は契約締結日から3月28日までの間に実施するものとする。

5 提出書類

- (1) 現場代理人届(免許の写し共)・・・1部(契約後速やかに選定し提出)
- (2) 作業工程表・・・1部(作業前1週間程度前に提出)
- (3) 着手届・・・2部(速やかに)
- (4) 打合せ簿・・・1部(監督官と打合せを行った事項を記載し、その都度提出)
- (5) 完了届・・・2部(作業終了日に提出)
- (6) 作業写真・・・1部(A4版アルバムに整理)
- (7) その他監督官が指示した書類(監督官の示した期限までに示した部数を提出)


6 検査等

本役務の完了検査は、現場清掃の上検査官により実施する。
また、手直し等が発生した場合は、手直し完了後再検査を実施する。

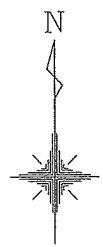


天ヶ瀬ダム


大久保駐屯地

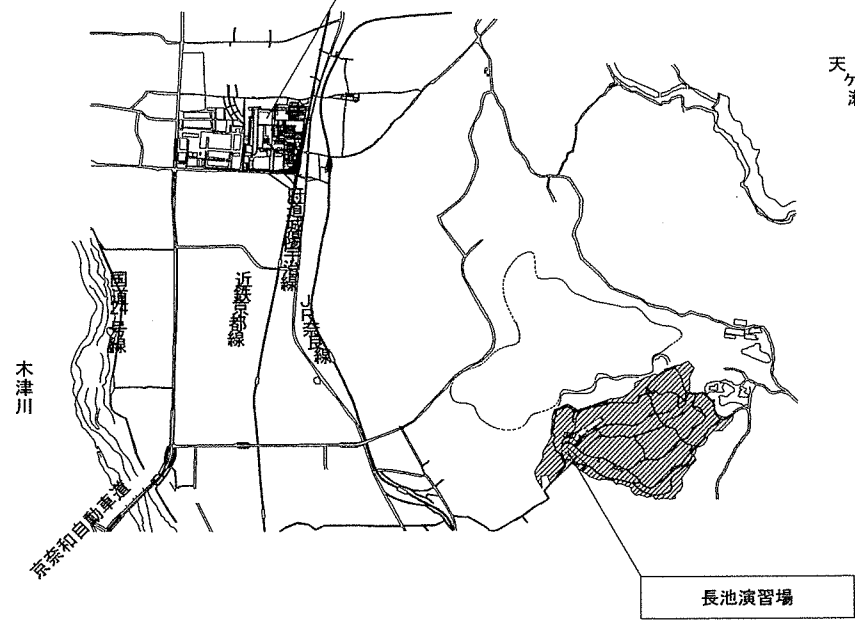

長池演習場案内図

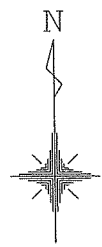

循環式トイレ

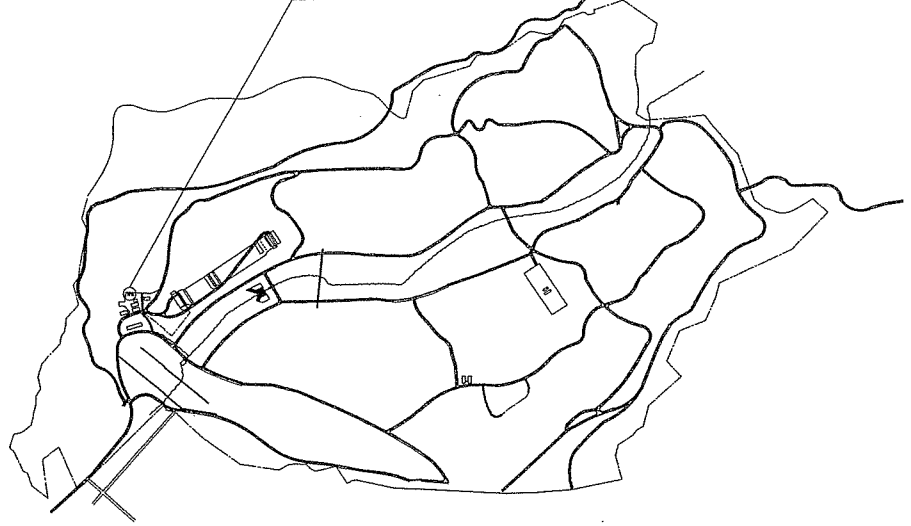

長池演習場配置図

件名	大久保(6)長池演習場循環式トイレ 保守及び整備作業		
種別	案内図・配置図	縮尺	図番
大久保駐屯地業務隊管理科営繕班		N.S.	1/3

22,174

6,058






2,000

6,058



2,000

6,058

7,350
2,438
2,612
1,370
930

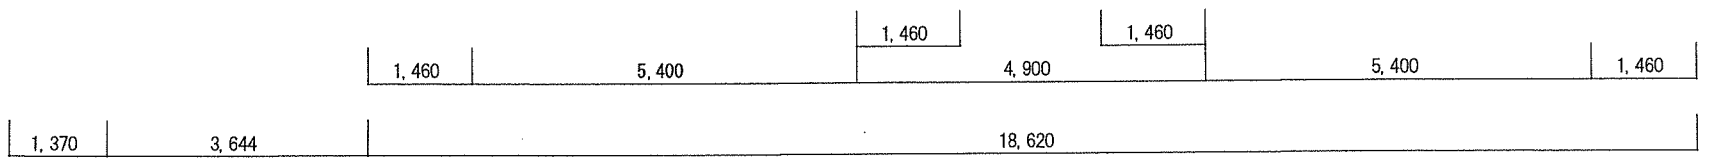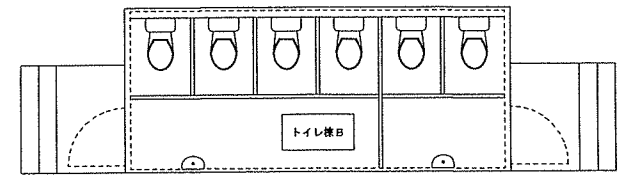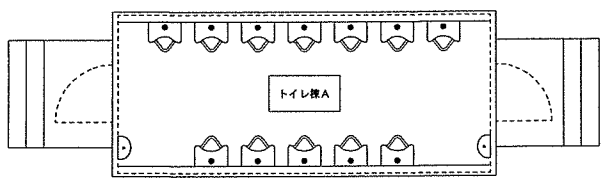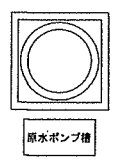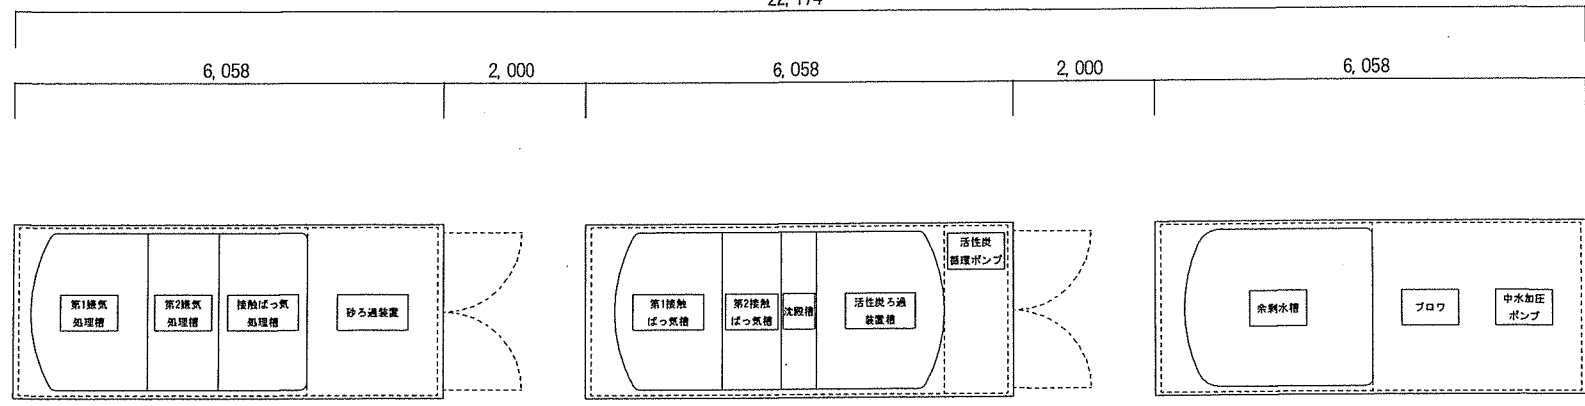

件名	大久保(6)長池演習場循環式トイレ 保守及び整備作業		
種別	平面図	縮尺	図番
大久保駐屯地業務隊管理科営繕班		S=1:75	2/3

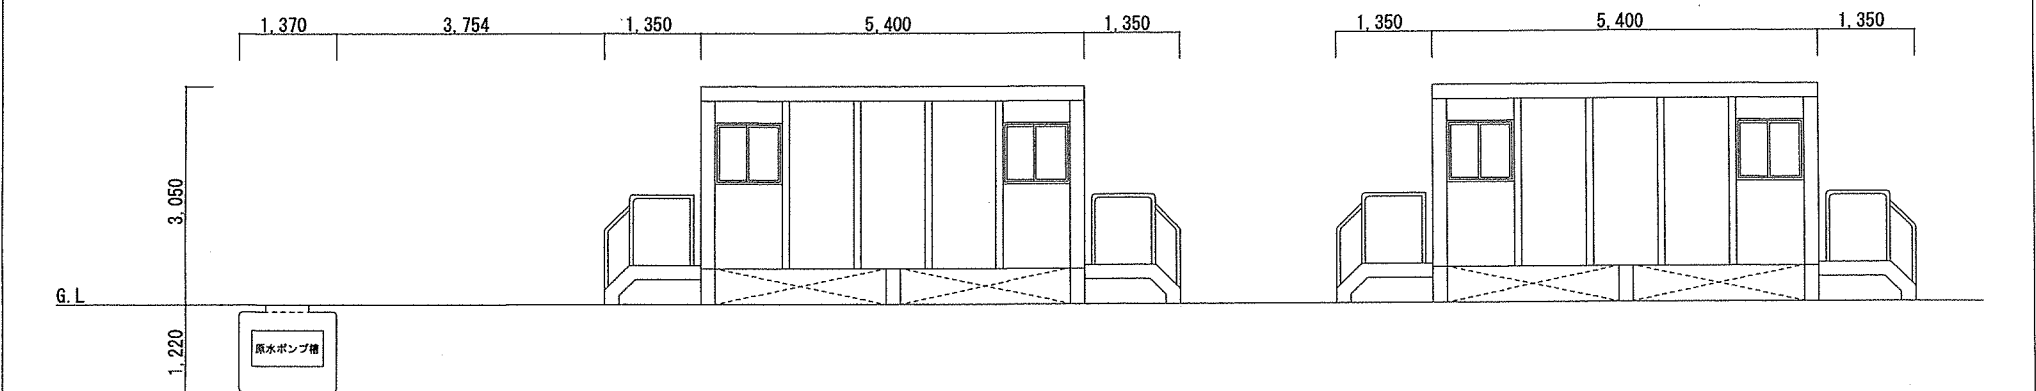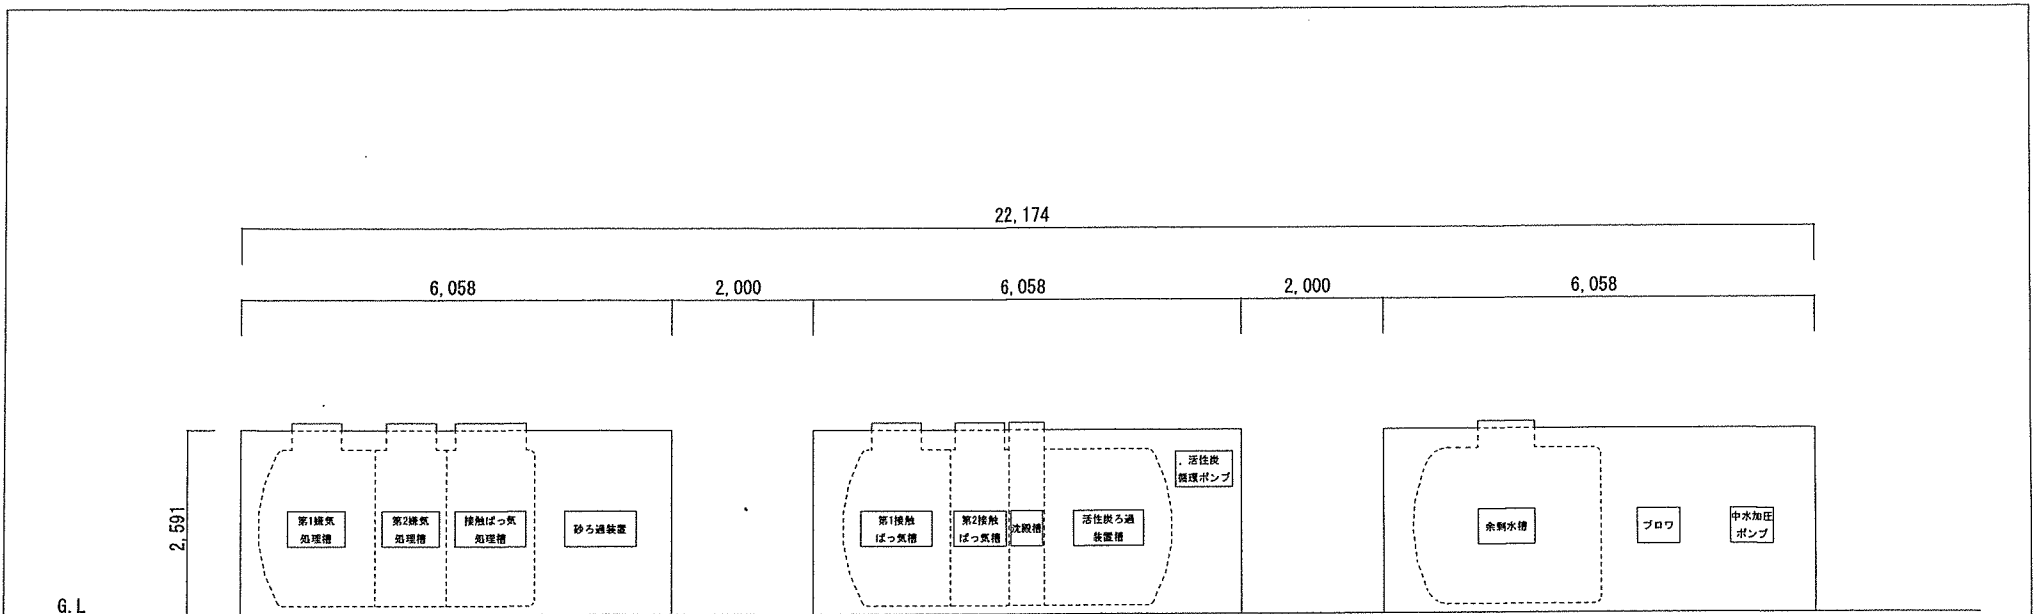

件名	大久保(6)長池演習場循環式トイレ 保守及び整備作業		
種別	立面図	縮尺	図番
大久保駐屯地業務隊管理科営繕班		S=1:75	3/3

入 札 書
~~見 積 書~~

調達要求番号	4RQ01AE0040	契約実施計画番号	4QGW12502620
--------	-------------	----------	--------------

金 額 (税抜)

No.	品 名	規 格	単 位	数 量	単 価 (税 抜)	金 額 (数量×単価)
1	大久保(6)長池演習場循環式トイレ保守点検及び整備作業	仕様書のとおり	式	1		
		以下余白				
	《 内 訳 》					
【内訳書を添付(様式随意)】						
	納 入 場 所	陸上自衛隊長池演習場	納 期	令和7年3月31日		
	入 札 (契 約) 保 証 金	免 除	入 札 (見 積) 書 有 効 期 間			

上記の公告又は通知に対して「入札及び契約心得」及び「標準契約書等」の契約条項等を承諾の上、入札見積りいたします。

また、当社(私(個人の場合)、当団体(団体の場合))は「入札及び契約心得」に示された暴力団排除に関する誓約事項について誓約いたします。

令和 年 月 日

分 任 契 約 担 当 官

陸上自衛隊 大久保駐屯地

第397会計隊長 八木 健作

殿

住 所
会 社 名
代 表 者
発 行 責 任 者
担 当 者

(TEL)

市場価格調査について（依頼）

業 者 各 位

- 前提
本件名について疑義がなく、実情を勘案した価格
- 市価調査項目
下記内訳のとおり
- 回答期限
令和7年3月6日（木）12:00までにお願致します。
お忙しい中、誠に恐れ入りますが、期限までにご回答下さい。
- 問い合わせ先
F A X 0774-44-0001
T E L 同 上 内線366 担当：福井

住 所
会 社 名
代 表 者
発行責任者
担 当 者 (TEL)

市場価格調査表

No.	件名	規格	単位	数量	単 価	金 額	定価
1	大久保(6)長池演習場循環式トイレ保守点検及び整備作業	仕様書のとおり	式	1			
		以下余白					
※内訳書添付（様式随意）							
	合 計						