

令和7年3月6日

善通寺駐屯地におけるオープンカウンター方式による見積依頼について

- 1 本リストは、オープンカウンター方式実施要項に基づく手続が必要です。
- 2 本方式は随意契約を前提とした見積依頼であり、有効な見積書をもって申込みをした者のうち、予定価格の制限の範囲以上で最高の価格の見積書をもって申込みをした者を契約の相手方とします。

3 件名リスト

一連番号	件名	納入(履行)場所	納期(履行期限)	見積依頼書公表日	見積書提出期限	見積合わせの日時	防衛省競争参加資格	備考
3	ダンボール ほか4件	陸上自衛隊善通寺駐屯地	7.4.1~8.3.31	7.3.6	7.3.18 10時00分	7.3.18 10時00分	なし	予定数量による総額 (単価契約)
		-	以下余	白-				

- 4 仕様書の交付場所、契約条項等を示す場所、問合せ先及び提出先  
〒765-0002  
香川県善通寺市南町2-1-1  
契約機関名(担当) 第348会計隊契約班(青木)  
電話番号(内線)0877-62-2311(2645) FAX : 0877-62-2315

# 見 積 書

件名リスト一連番号	3
-----------	---

## 見積金額 ¥

(消費税及び地方税を除く。)

NO	件 名	規 格	単 位	予定数量	単 価	金 額
1	ダンボール	仕様書のとおり	kg	16,180		
2	新聞・雑誌	仕様書のとおり	kg	7,640		
3	缶	仕様書のとおり	kg	3,900		
4	ペットボトル	仕様書のとおり	kg	3,350		
5	シュレッダー屑	仕様書のとおり	kg	28,900		
6		以下余白				
7						
8						
9						
10						
11						
12						
13						
14						
15						
納入（履行）場所		陸上自衛隊 善通寺駐屯地	納期(履行期限)		7.4.1～8.3.31	
落札方法		予定数量による総額 (単価契約)	見積書 有効期間			
契約保証金		免 除				

上記に関して「入札及び契約心得」、「オープンカウンター方式実施要項」及び「標準契約書等」の契約条項等を承諾のうえ見積いたします。

また、当社(私(個人の場合)、当団体(団体の場合))は「入札及び契約心得」に示された暴力団排除に関する誓約事項について誓約いたします。

令和7年3月18日

分任契約担当官

陸上自衛隊善通寺駐屯地

第348会計隊長 佐藤 康平 殿

住 所

会 社 名

代表者名

(印)

# 市 価 調 査 書

件名リスト一連番号	3
-----------	---

¥

(消費税及び地方税を除く。)

NO	件 名	規 格	単 位	予 定 数 量	単 価	金 額
1	ダンボール	仕様書のとおり	kg	16,180		
2	新聞・雑誌	仕様書のとおり	kg	7,640		
3	缶	仕様書のとおり	kg	3,900		
4	ペットボトル	仕様書のとおり	kg	3,350		
5	シュレツダー屑	仕様書のとおり	kg	28,900		
6		以下余白				
7						
8						
9						
10						
11						
12						
13						
14						
15						
納入（履行）場所		陸上自衛隊 善通寺駐屯地	納期(履行期限)		7.4.1～8.3.31	
落 札 方 法		予定数量による総額 (単価契約)				

令和7年3月17日

分任契約担当官

陸上自衛隊善通寺駐屯地

第348会計隊長 佐藤 康平 殿

住 所




会 社 名





代 表 者 名

(印)

# 善通寺 (7) 再生資源売払

善通寺駐屯地業務隊

総務科長	総務班長	庶務監曹
		

業務隊長	管理科長	営繕班長	作成者
			

作成年月日 令和7年2月 日

陸上自衛隊善通寺駐屯地業務隊管理科


# 仕様書

- 1 役務名称 普通寺 (7) 再生資源売払
- 2 役務場所 香川県普通寺市南町2-1-1 陸上自衛隊普通寺駐屯地
- 3 契約期間 令和7年4月1日 ~ 令和8年3月31日まで
- 4 役務概要  
本役務は、普通寺駐屯地内で発生する再生資源の収集、運搬を含む売り払いに適用する。

- 5 一般事項
  - (1) 本役務は、本仕様書に基づき実施するものとする。
  - (2) 役務の実施により既存の施設に損傷を与えた場合は、請負者の負担において現状復旧するものとする。
  - (3) 役務実施場所以外への立入は禁止する。

- 6 特記事項
  - (1) 再生資源の品目については、下記のとおりとする。
    - ア ダンボール
    - イ 古紙類 (新聞・雑誌等)
    - ウ シュレッダー類
    - エ 缶類 (アルミ・スチール混在)
    - オ ペットボトル
  - (2) シュレッダー屑については週1回 (金) を基準とし、その他の再生資源の収集については週1回 (金) を基準とする。なお、収集時間については、官側と協議するものとする。
  - (3) 収集箇所については、普通寺駐屯地配置図に記載の場所とする。
  - (4) 売り払い予定数量については下記表のとおりとする。


月	予定数量				
	ダンボール	古紙類	シュレッダー類	缶類	ペットボトル
4	1,650kg	820kg	2,930kg	330kg	250kg
5	1,190kg	590kg	2,610kg	310kg	230kg
6	1,340kg	610kg	2,560kg	370kg	320kg
7	1,040kg	590kg	2,910kg	410kg	390kg
8	930kg	480kg	1,860kg	290kg	290kg
9	1,510kg	700kg	2,280kg	360kg	500kg
10	1,200kg	650kg	2,000kg	350kg	270kg
11	1,240kg	560kg	2,110kg	320kg	250kg
12	1,240kg	580kg	2,090kg	290kg	210kg
1	1,080kg	560kg	2,100kg	310kg	200kg
2	1,320kg	490kg	2,120kg	250kg	190kg
3	2,440kg	1,010kg	3,330kg	310kg	250kg
合計	16,180kg	7,640kg	28,900kg	3,900kg	3,350kg

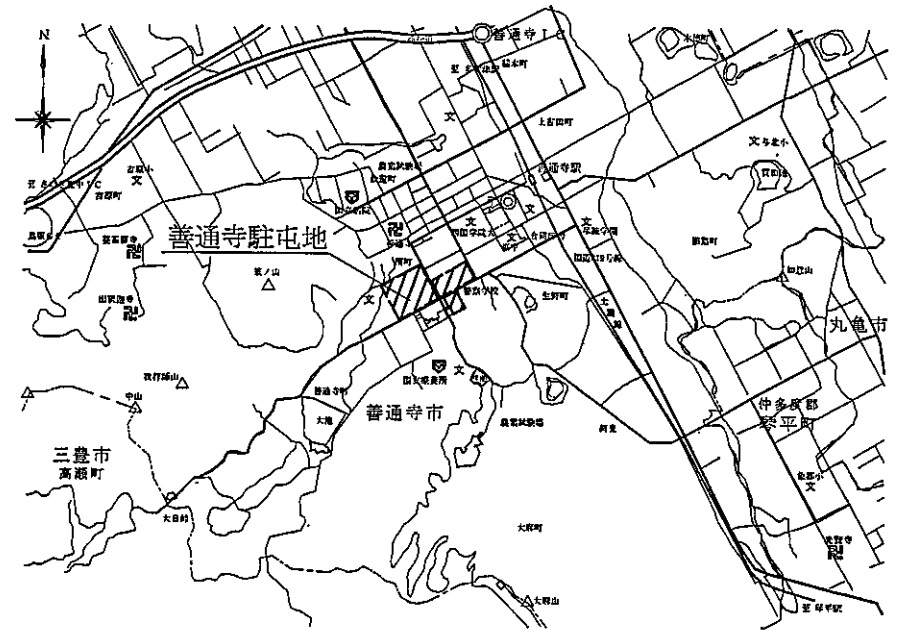

普通寺駐屯地案内図 S=1/N

- (5) 車両積載時にゴミ等が散乱した場合、確実に清掃を実施するものとする。
- (6) 売り払い数量については、官側で計量した数量で売り払うものとする。

件名	普通寺 (7) 再生資源売払		
種別	仕様書		
縮尺	—	図番	2/3

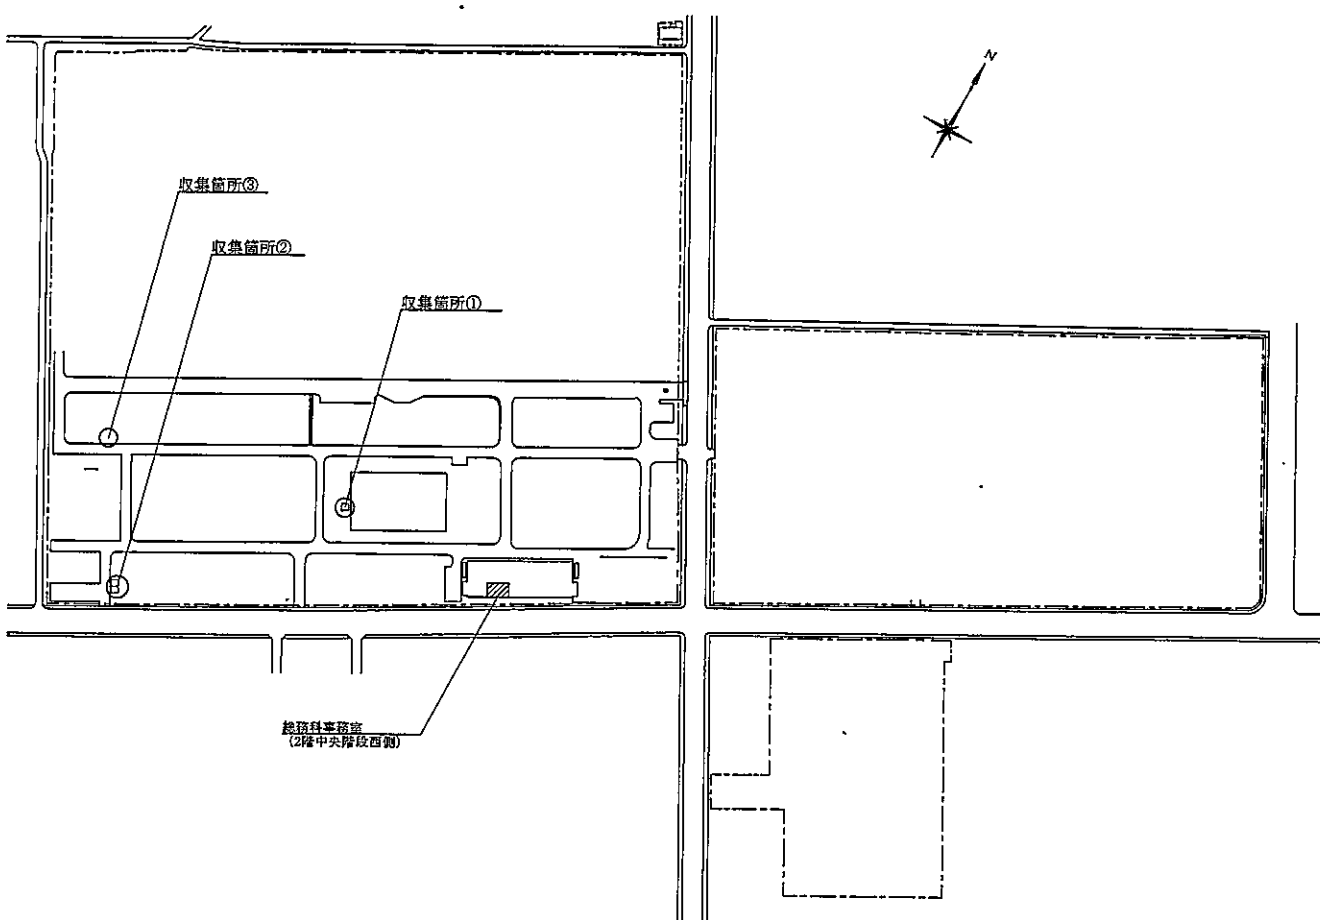


善通寺駐屯地配置図 S=1/3500

収集箇所①

再生资源収集項目	ダンボール	○	古紙類	
	シュレッダー類		缶類	
	ペットボトル			


収集箇所②

				縮尺	S=1/500
再生资源収集項目	ダンボール	○	古紙類		
	シュレッダー類		缶類		
	ペットボトル				

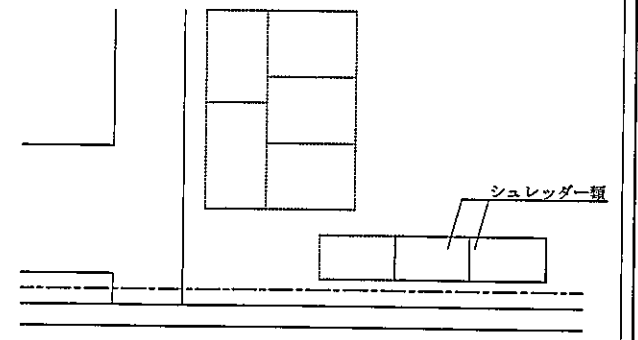

収集箇所③

				縮尺	S=1/500
再生资源収集項目	ダンボール	○	古紙類	○	
	シュレッダー類		缶類		○
	ペットボトル	○			

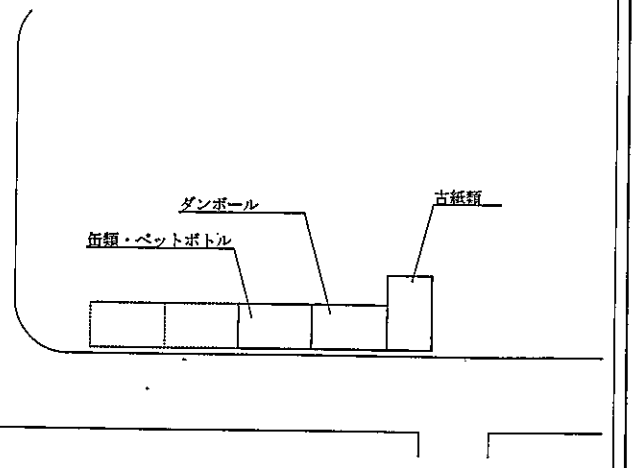

件名	善通寺(7)再生资源売払		
種別	配置図、収集箇所図		
縮尺	図示	図番	3/3