

令和7年3月6日

オープンカウンター方式による見積依頼について

- 1 本リストは、オープンカウンター方式実施要項に基づく手続が必要です。
- 2 本方式は、随意契約を前提とした見積依頼であり、有効な見積書をもって申込みをした者のうち、予定価格の制限の範囲内で最低の価格の見積書をもって申込みをした者を契約の相手方とします。

3 件名リスト

一連 番号	件名	納入（履行） 場所	納期 （履行 期限）	見積依頼書 公表日	見積書 提出期限	見積り合わせ の日時	防衛省 競争参 加資格	備考
1	高知（06）#2 1号 建物エコキュート修理	高知県香南市香我美町上分3390 陸上自衛隊高知駐屯地	7.3.31	7.3.6	7.3.12 11時00分	7.3.12 11時00分		

4 仕様書の交付場所、契約条項等を示す場所、問合せ先及び提出先

〒781-5451

住所 高知県香南市香我美町上分 3390

契約機関名（担当） 第419会計隊（井垣）

電話番号（内線） 0887-56-3471（347）

FAX 番号 0887-56-3475

仕 様 書

1 名 称
高知（06）#2 1号建物エコキュート修理

2 期 間
契約締結日 ～ 令和7年3月31日（月）

3 作業場所
高知県香南市香我美町上分3390 陸上自衛隊高知駐屯地

4 概 要
1号建物屋上にある業務用エコキュートのヒートポンプ1号機を修理する。

項 目	数量	備考
電磁弁コイル組立	1個	部品交換 メーカー純正
循環ポンプ	1個	部品交換 メーカー純正
基板組立	1個	部品交換 メーカー純正
プロペラファン	1個	部品交換 メーカー純正
ナットキャップ	1個	部品交換 メーカー純正
ファンモータ	1個	部品交換 メーカー純正

5 一般事項

- (1) 本作業は、本仕様書、図面、メーカー規定によるものとする。
- (2) 図面又は仕様書に不明な事項、また疑義が生じた場合は、監督官と協議し、仕様書等に記載なき事項でも技術上必要なものは受注者の責任において良心的に施工すること。
- (3) 現場の納まり等で材料・取付工法の軽微な変更は監督官の指示により行うこと。なお、軽微な変更に伴う契約金額の変更はないものとする。
- (4) 本作業に使用する材料については、すべて新品とし、規格・品質等が明示されていないものについては、監督官の承認を得てから使用すること。また特記事項にないものは、JIS規格及び各種協会規定、メーカー規定に合致した物を使用すること。
- (5) 受注者は、作業に先立ち、監督官と協議のうえ、工程表を作成し監督官に提出すること。
- (6) 作業時間は08:15～17:00とし、時間外及び休日は作業を実施してはならない。日曜日、祭日、祝日、土曜日及び特に指定した日は休日とする。ただし、事前に官側の許可を受けていればこの限りではない。
- (7) 作業現場の風紀、衛生、火災予防、盗難予防については必要な処置を施すとともに、常に諸材料の整理整頓、その他清掃を行い、受注者の責任において管理すること。
- (8) 作業完了後速やかに作業場所の清掃、後片付けを行い監督官の点検を受けること。
- (9) 本作業は受注者の責任において実施するものとし、作業に際し建物及び物品等を損傷させた場合又は第三者等に損害を与えた場合には、監督官に報告のうえ受注者の責任において補償すること。
- (10) 作業に際し、受注者は作業内容を作業関係者に十分掌握させるとともに、作業員に対して安全教育を実施し安全な作業方法の確認及び安全点検を実施すること。
- (11) 作業中、異常があった際は、速やかに監督官へ報告すること。
- (12) 自衛隊施設からの電気・給水は原則として使用できないものとする。ただし、使用する場合は監督官と協議のうえ、メーター等を設置し監督官算定に基づき有償とする。
- (13) 作業で発生した廃棄物については、金属類とその他の発生材に区分し、金属類は監督官の指示する場所に整理集積し発生材調書を添えて引き渡すこと。

6 特記事項

- (1) 作業完了後、建築保全業務共通仕様書（国土交通省大臣官房庁営繕部監修）令和5年版によるほかメーカー基準の試運転調整を実施すること。
- (2) 既設エコキュートの諸元は下記のとおりとする。

型式名	仕様・規格	単位	数量	製造年月	製造番号	
エコキュートシステム	昭和鉄工(株)EWTH-20041MT	組	1	2009年	90103	
貯湯ユニット	昭和鉄工(株)EWTH-41MT	組	1	2009年	90103	
ヒートポンプ	昭和鉄工(株)	HP1	基	5	2009年	99W00021
		HP2				99W00023
		HP3				99W00019
	SMHO-40B	HP4				99W00020
		HP5				99W00018

件名	高知（06）#2 1号建物エコキュート修理	
種別	仕様書（1）	図番
	高知駐屯地業務隊管理科	1/4

仕 様 書

7 本作業での提出書類は下記のとおりとし、期限までに必ず提出すること。

- (1) 現場代理人等通知書 (契約後速やかに)
- (2) 現場代理人略歴書 (契約後速やかに)
- (3) 材料搬入報告書 (契約後速やかに)
- (4) 工程表 (契約後速やかに)
- (5) 材料等承認願 (契約後速やかに)
- (6) 着手届 (着手前)
- (7) 完了届 (完了後速やかに)
- (8) 作業写真 (完了後速やかに)


※写真については、各工程ごと（着手前・作業中・完了後）及び指示する箇所を撮影し、写真帳に整理し提出すること。

- (9) その他監督官が指示するもの。


8 完成検査

本作業は、検査官の完了検査合格をもって完了とする。手直しが生じた場合は手直し完了後、検査官の再検査を実施し検査合格をもって完了とする。

件名	高知(06) #2 1号建物エコキュート修理	
種別	仕様書(2)	図番
	高知駐屯地業務隊管理科	2/4

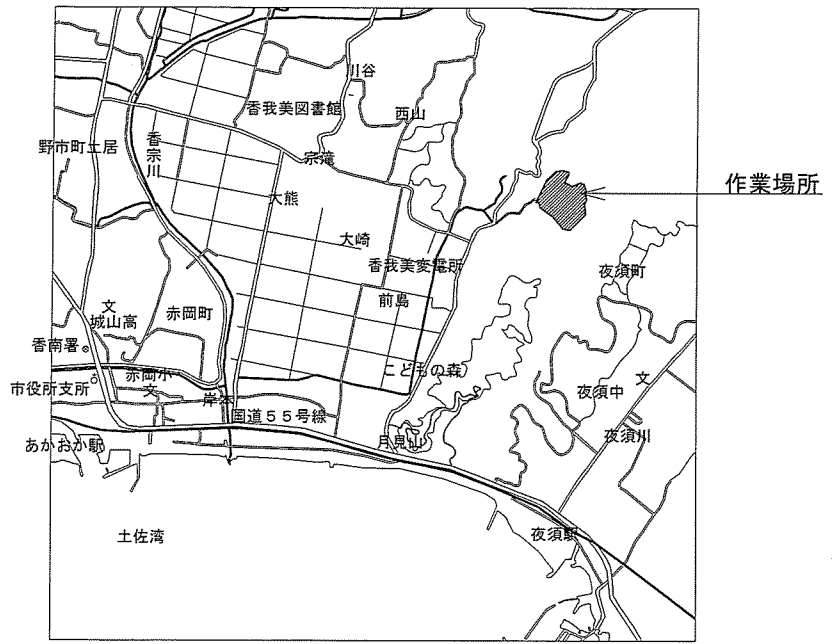


案内図

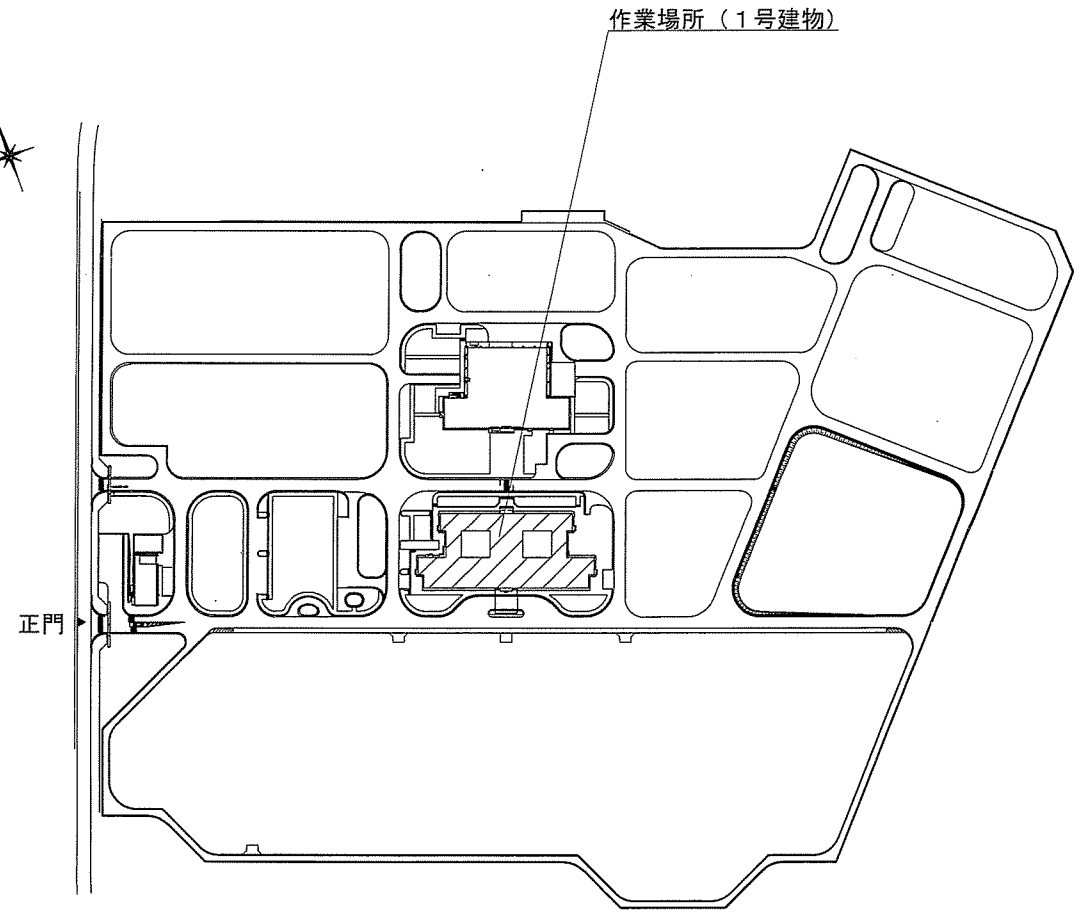

高知駐屯地配置図


件名	高知(06) #2 1号建物エコキュート修理		
種別	案内図、配置図	縮尺	図番
	高知駐屯地業務隊管理科	-	3/4

昭和鉄工エコキュート EWTH-20041MT
 電磁弁コイル組立交換 1個
 循環ポンプ交換 1個
 基板組立交換 1個
 プロペラファン交換 1個
 ナットキャップ交換 1個
 ファンモータ交換 1個

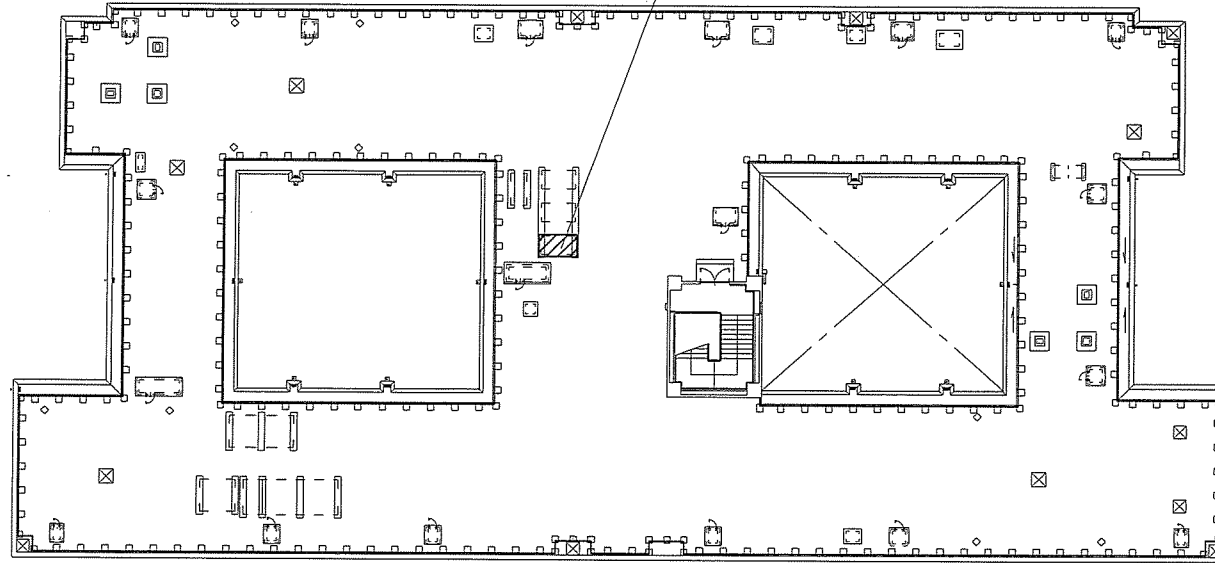

1号隊庁舎R階平面図 S=1/1000

電磁弁コイル組立交換
 循環ポンプ交換
 基板組立交換
 プロペラファン交換
 ナットキャップ交換
 ファンモータ交換

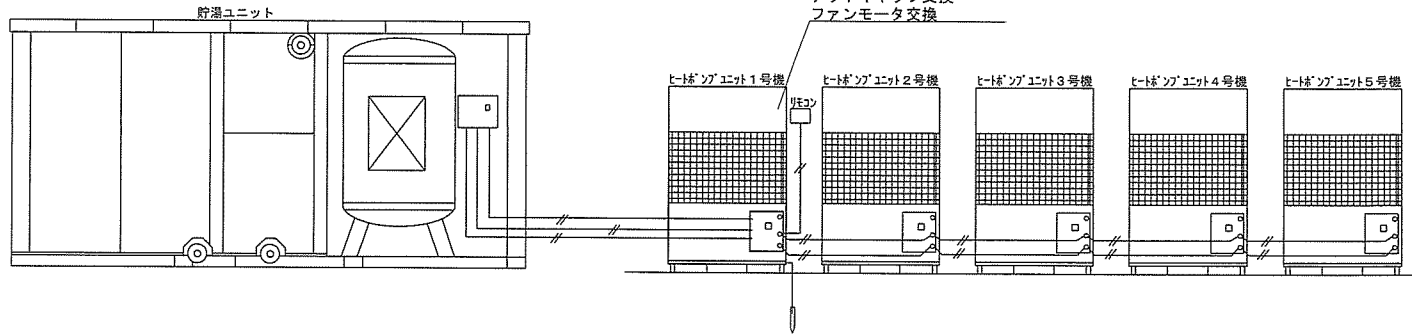

エコキュート詳細図 S=1/400

件名	高知(06) #2 1号建物エコキュート修理		
種別	平面図、詳細図	縮尺	図番
	高知駐屯地業務隊管理科	-	4/4

市 価 調 査 書

件名リスト一連番号	1
-----------	---

見積金額 円

(消費税及び地方消費税を含まない。)

品 名	規 格	単 位	数 量	単 価	金 額
高知(06) #2 1号建物エコ キュート修理	仕様書のとおり	ST	1		
納入(履行) 場 所	陸上自衛隊高知駐屯地		納 期 (履行期限)	7.3.31	

令和7年 月 日

分任契約担当官

陸上自衛隊高知駐屯地

第419会計隊長 中平 友則 殿

住 所

会 社 名

代 表 者 名

見 積 書

件名リスト一連番号	1
-----------	---

見積金額 ¥

(消費税及び地方消費税を含まない。)

品 名	規	単 位	数 量	単 価	金 額
高知(06) #2 1号建物エコキ ュート修理	仕様書の とおり	ST	1		
納入(履行) 場 所	陸上自衛隊高知駐屯地		納 期 (履行期限)	7.3.31	
契約保証金	(免 除)	入札(見積)書有効期間			

上記に関して「入札及び契約心得」、「オープンカウンター方式実施要領」及び「標準契約書等」の契約条項等を承諾の上、入札見積りいたします。また、当社(私(個人の場合)、当団体(団体の場合))は「入札及び契約心得」に示された暴力団排除に関する誓約事項について、誓約いたします。

令和7年 月 日

分任契約担当官

陸上自衛隊高知駐屯地

第419会計隊長 中平 友則 殿

住 所

会 社 名

代表者名