公告 第 173 号
令和7年3月7日

公　　告

分任契約担当官代理
陸上自衛隊千僧駐屯地
第３５２会計隊契約班長　谷口　公太郎

以下のとおり一般競争入札を実施するので、「入札及び契約心得」及び「契約条項」を承知のうえ参加されたい。

１　入札事項

契約実施計画番号	調達要求番号	物品番号	仕様書番号
4QGB11000270	4RL81A00085 0001		

品名　または　件名
千僧（６）構内蒸気配管撤去
部品番号　または　規格
仕様書のとおり
使用器材名

数量	単位	銘柄	使用期限等	グループ	指定	検査	包装
1.00	ST						

納地または工事場所	引渡場所
千僧駐屯地	
搬入場所	納期または工期
	令和7年3月31日（月）

２　競争参加資格
次のいずれかであること
防衛省競争参加資格の「管工事」に係る等級がA、B、C等級であること
全省庁統一資格の「役務の提供等」に係る等級がA、B、C、D等級であること
ただし、細部は注意事項による。

３　契約条項を示す場所
陸上自衛隊千僧駐屯地　第３５２会計隊契約班

４　説明会及び入札執行の日時場所
説明会日時場所：
入札日時場所　：令和7年3月19日（水）10時00分

５　保証金
入札保証金：免除　契約保証金：免除

６　落札決定方式及び契約方式
落札決定方式：総品目総額　契約方式：一般競争

７　注意事項
詳細は別紙のとおり

別　紙

1　競争参加資格
(1)　予算決算及び会計令第７０条の規定に該当しない者であること。なお、未成年者、被保佐人又は被補助人であって契約締結のために必要な同意を得ている者は、同条中、特別の理由がある場合に該当する。
(2)　予算決算及び会計令第７１条の規定に該当しない者であること。
(3)　令和６年度全省庁統一資格「役務の提供等」でD等級以上または防衛省競争参加資格「管工事」でC等級以上に格付けされ、近畿地域の競争参加資格を有する者又は、当該競争参加資格を有していない者で、入札書の受領期限までに競争参加資格審査を受け、競争参加資格者名簿に登録された者であること。
(4)　都道府県警察から暴力団関係業者として防衛省が発注する工事等から排除するよう要請があり、当該状態が継続している有資格業者については、競争参加を認めない。
(5)　入札後、契約を締結するまでの間に、都道府県警察から暴力団関係業者として防衛省が発注する工事等からは排除するよう要請があり、当該状態が継続している有資格業者とは契約を行わない。
(6)　入札心得に定める「暴力団排除に関する誓約事項」に基づく誓約を行わない者の競争参加は認めない。
(7)　契約担当官等から指名停止の措置を受けている期間中の者でないこと。（協力者を含む。）
(8)　防衛省大臣官房衛生監、防衛政策局長、防衛装備庁長官又は陸上幕僚長から「装備品等及び役務の調達に係る指名停止等の要領」に基づく指名停止の措置を受けている期間中のものでないこと。
(9)　前号により現に指名停止を受けている者と資本関係又は人的関係のあるものであって、当該者と同種の物品の売買又は製造若しくは役務請負について防衛省と契約を行おうとする者でないこと。
(10) 原則、現に指名停止を受けている者の下請負については認めない。ただし、真にやむを得ない事由を該当する省指名停止権者が認めた場合には、この限りでない。

2　契約条項等を示す場所
仕様書及び入札資料は、下記に示す期間、第３５２会計隊契約班窓口において配布する。
令和７年３月７日（金）～令和７年３月１８日（火）

3　落札決定方式：総額決定。ただし、同価の場合は抽選を行う。

4　入札保証金及び契約保証金：免除

5　入札及び契約条件
(1)　落札決定にあたっては入札書に記載された金額に当該金額の１０％に相当する金額を記載した金額(当該金額に1円未満の端数があるときは、その端数金額を切り捨てるものとする。)をもって落札金額とするので、入札者を消費税、地方消費税の課税事業者、免税事業者であることに拘わらず入札書には、見積もった金額の１１０分の１００を記載すること。（消費税抜き金額を記載）
(2)　落札者が「入札及び契約心得」に従って契約の締結手続きをしない場合には、落札者が契約締結に応じないものとみなし、落札金額の100分の5に相当する金額を違約金として徴収し、契約者が契約を履行しない場合は、契約金額の100分の10以上の金額を違約金として徴収する。
(3)　予定価格に達しない場合は、再度入札を実施する。また、入札金額が同額による場合は当該入札に関係の無い職員によりくじ引きを実施し、再度の入札となった場合は別途連絡する。
(4)　落札者は、契約書を作成する。契約書の記載要領の細部については、落札決定後落札者に説明する。

6　入札の無効
(1)　FAXによる入札
(2)　第１項に示す競争に参加する者に必要な資格のない者が行った入札
(3)　入札金額､入札者氏名及び押印が判明し難い入札
(4)　その他入札に関する条件に違反した入札
(5)　入札者等が実施した誓約に虚偽があった場合又は誓約に反する事態が生じた場合は、当該入札者が提出した入札書等は無効となる。

7　適用する契約条項
駐屯地用標準契約の役務請負契約条項、談合等の不正行為に関する特約条項、暴力団排除に関する特約条項とする。

8　その他
(1)　入札に参加を希望する者は、「入札及び契約心得」及び「契約条項」の内容について承知のうえ、参加して下さい。なお、入札及び契約心得等は、陸上自衛隊中部方面会計隊ホームページ（アドレスは本公告８項(6)に記載）又は第３５２会計隊契約班窓口にて閲覧できます。
(2)　電報・電話等による入札は認めません。
(3)　郵便による入札の場合は、令和7年3月18日(火)　　※１７時必着(書留郵便)
(4)　**競争に参加する者は、資格審査結果通知書(写)を入札日前日までに持参するかＦＡＸにて送付されたい。**
(5)　代表者以外での入札については、入札までに委任状を提出してください。
(6)　その他入札及び契約事項に関する問い合わせ先
〒６６４－００１４　兵庫県伊丹市広畑１－１
陸上自衛隊千僧駐屯地　第３５２会計隊契約班　　担当　谷口
電　話 072-781-0021　(内線3345)
ＦＡＸ 072-779-6700
メール ma352fin-ma@inet.gsdf.mod.go.jp

仕様書等に関する問い合わせ先
陸上自衛隊千僧駐屯地　業務隊管理科営繕班　　担当　永野
電　話 072-781-0021　(内線3882)

本公告は、陸上自衛隊千僧駐屯地　第３５２会計隊契約班のほか
伊丹駐屯地、姫路駐屯地、青野原駐屯地、自衛隊阪神病院の各会計隊及び会計課
中部方面会計隊ホームページ　https://www.mod.go.jp/gsdf/mae/mafin/に掲載しています。

表紙共：　５枚

千僧（６）構内蒸気配管撤去

千僧駐屯地業務隊

工事件名	千僧（6）構内蒸気配管解体					図　番	
図面名称	表　　紙					縮　尺	
業務隊長	管理科長	営繕班長	ボイラー係長	営繕主任	合　　議	担　当	

仕　様　書

1　工事件名：　千僧（６）構内蒸気配管撤去

2　工事場所：　兵庫県伊丹市広畑１－１　陸上自衛隊千僧駐屯地

3　工事期間：契約締結日～令和７年３月３１日
（解体作業は、土・日曜、祝日に実施）

4　工事概要

工　事　項　目	規　　格	数　　量	備　　考
機械設備工事			
蒸気配管撤去	道路横断架橋２箇所、地上架台共	１　式	

5　一般事項

(1)　図面及び特記仕様書に記載されていない事項は、国土交通省大臣官房官庁営繕部監修「公共建築改修工事標準仕様書（以下、「改修仕様書」という。）」によるものとする。

(2)　本仕様書及び図面に記載無き事項で、疑義が生じた場合は監督官と調整し、その指示に従い実施すること。

(3)　請負者は、工事の主要な段階及び監督官の指示する場所において写真撮影を実施すること。項目は、着手前・中・後、隠蔽部分、使用材料及び監督官の指示箇所とする。また写真は、工事完了後速やかに現像し、Ａ４判アルバム（プリント可）に整理のうえ１部提出すること。

(4)　工事実施中において、管理施設及び人員に損傷・損害を与えた場合は速やかに監督官に報告するとともに、請負者の責任において補償及び復旧すること。

(5)　工事実施に際し、仕様書・図面に明記なき事項であっても、当然必要と考えられる事項については監督官と協議のうえ指示に従い実施すること。

(6)　工事実施に際し、請負者は作業条件を作業関係者に十分把握させると共に作業員に対して安全教育を実施し安全な作業方法の確認及び安全点検を確実に実施すること。

(7) その他不明な事項、提出書類等はその都度監督官と協議し、指示に従うこと。

6　特記事項

(1)　工事の実施にあたっては、事前に工程表を作成・提出し、監督官の了承を得るものとする。

(2)　現場における解体作業は、土・日曜及び祝日に実施するものとする。

(3)　解体した配管及び架台等は、有価物とそれ以外に区分し、監督官の指示する場所へ運搬するものとする。

(4)　配管及び架台等は、２m以下の寸法となるよう切断するものとする。

7　提出書類

(1)　種類・部数

ア　工程表	1部（契約後すみやかに）
イ　現場代理人等指名・変更通知書	1部（契約後すみやかに）
ウ　着工通知書	1部（着工当日）
エ　完了通知書	1部（完了当日）
オ　工事打合簿、日誌	1部（その都度）
カ　作業写真	1部（工事完了後すみやかに）
キ　工事内訳明細書	1部（契約後すみやかに）
ク　その他指示された書類（その都度）	

(2)　提出方法

提出書類一式を綴じる事が可能なファイル等と共に提出すること。

8　完成検査

本工事は、検査官の完了検査合格をもって完了とする。手直しが生じた場合は、手直し完了後検査官の再検査を実施し検査合格をもって完了とする。

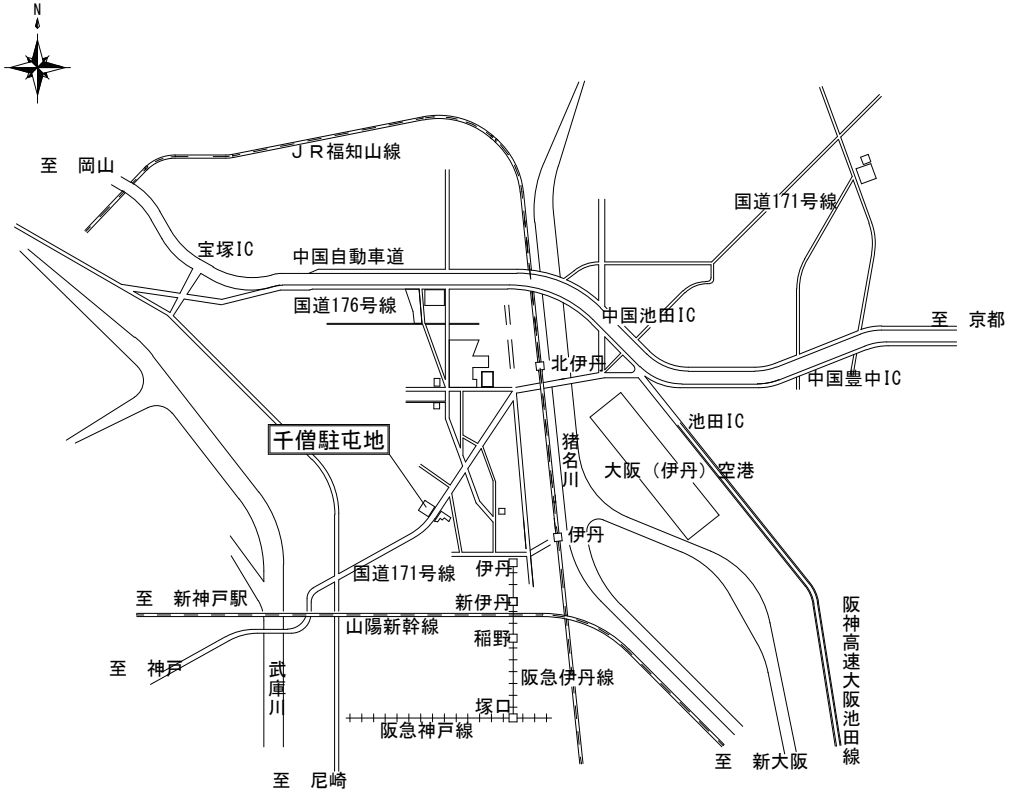

案内図　S=N/S

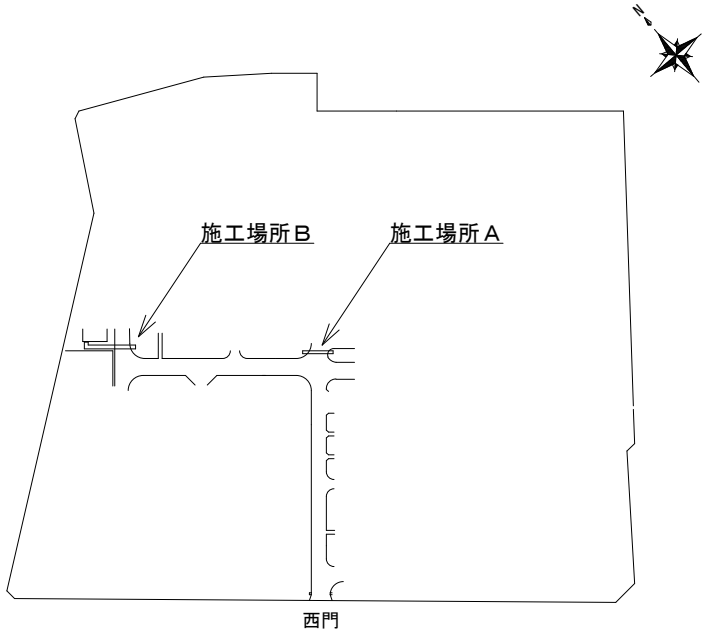

配置図　S=N/S

工事名称	千僧（６）構内蒸気配管撤去	図面名称	案内図・配置図	図面番号	３／５

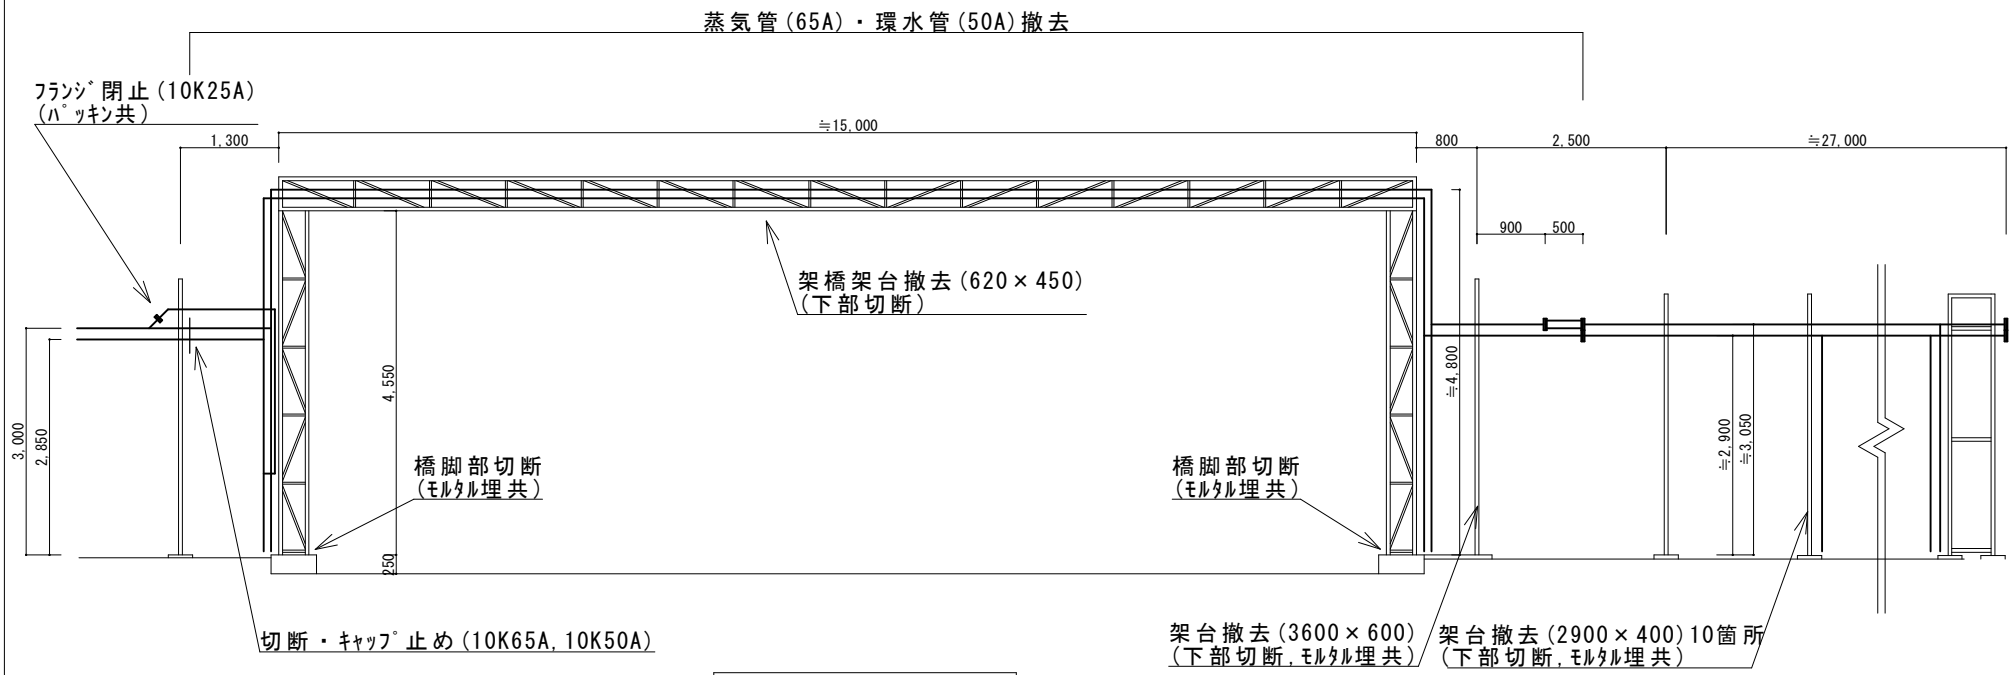

立面図　S=1/100

平面図　S=1/100

工事名称	千僧（６）構内蒸気配管撤去	図面名称	Ａ部蒸気配管道路横断架橋図	図面番号	４／５

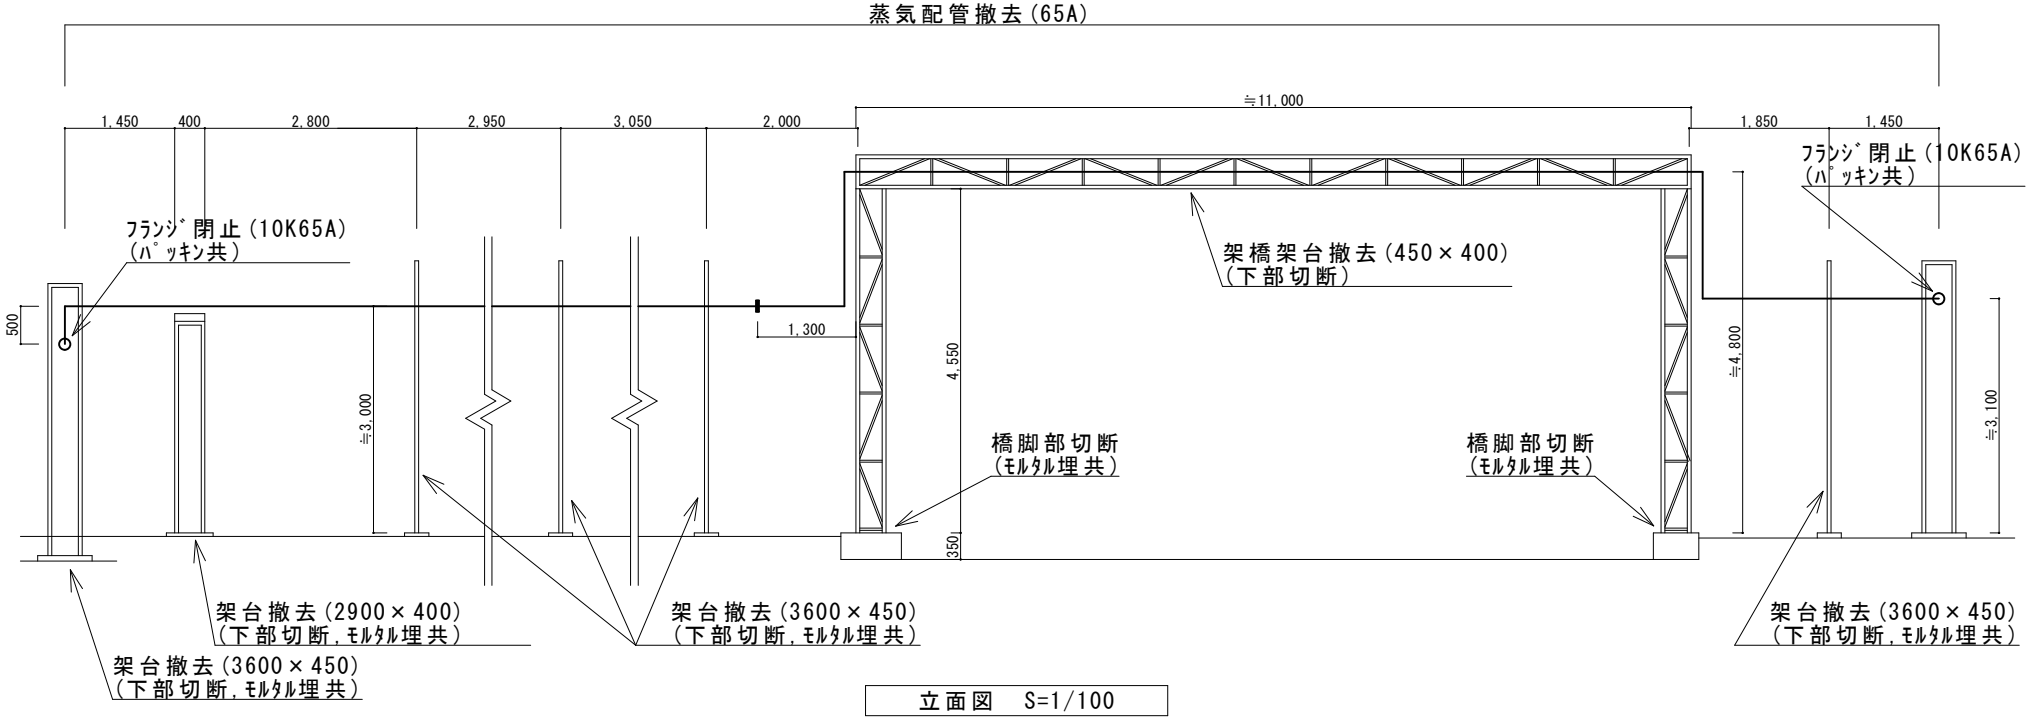

立面図　S=1/100

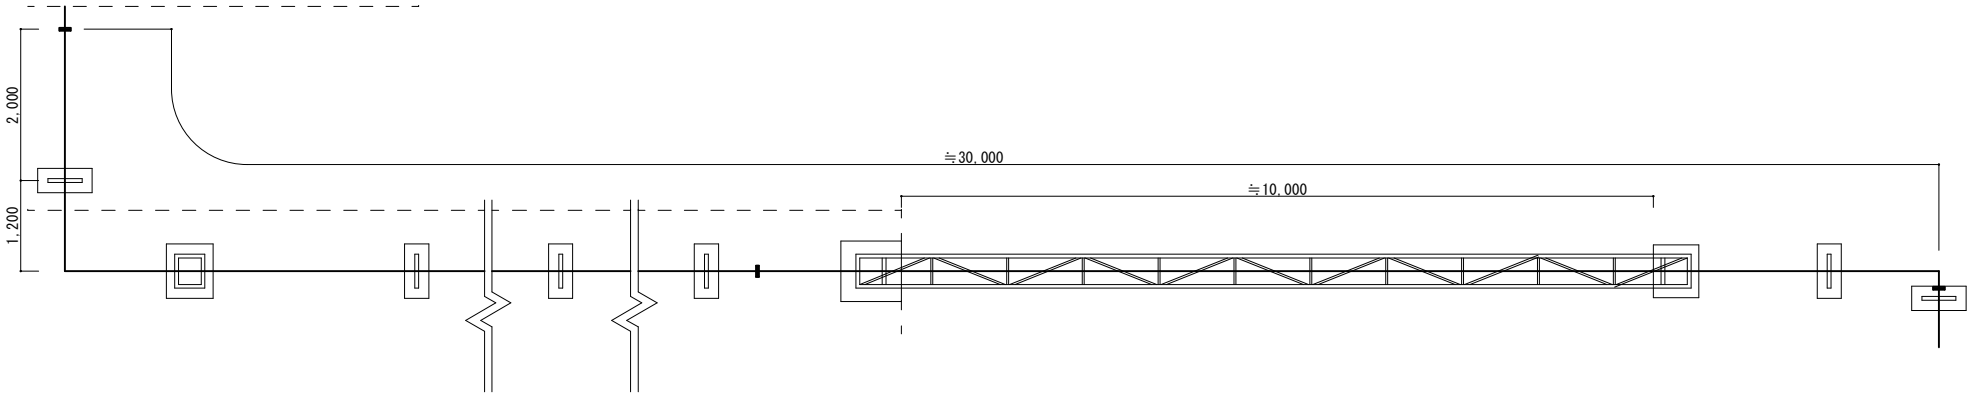

平面図　S=1/100

工事名称	千僧（６）構内蒸気配管撤去	図面名称	B部蒸気配管道路横断架橋図	図面番号	５／５

入　　札　　書

分任契約担当官
陸上自衛隊千僧駐屯地
第３５２会計隊長　岩村　俊男　殿

入札金額　￥

件　名　：千僧(６)構内蒸気配管撤去

上記の金額をもって入札心得書の条項を承諾の上、入札します。

入札内訳は別紙のとおり

令和　　年　　月　　日

住　所
商号又は名称
代表者名
印

当社（私（個人の場合)、当団体（団体の場合））は、暴力団排除に関する誓約事項について誓約いたします。

市価調査書

分任契約担当官
陸上自衛隊千僧駐屯地
第352会計隊長　岩村俊男　　殿

（消費税を含まない）
提出期日：３月１７日（月）１７時
までに提出お願いします。（FAX可）

１．　工　　期：　　令和7年3月31日

２．　工 事 場 所：　　陸上自衛隊　千僧駐屯地

住所・名称・代表者名

令和　　年　　月　　日

内　訳（外税）　　㊞

品　　名	規　　格	単位	数量	単 価	金　額	備　考
千僧(6)構内蒸気配管撤去	仕様書のとおり	式	1			工事費総額（税抜）
	― 以 下 余 白 ―					
下記の項目別金額を記入願います。（上記総額と一致しなくても構いません。）						
【仮設工事】						
高所作業車(回送含む)	ｽｰﾊﾟｰﾃﾞｯｷ10m	日	1			
ラフタークレーン	10tタイプ	日	1			
発生材運搬	3tトラック	台	1			
交通誘導員		人	1			
【機械設備工事】						
蒸気管撤去	65A	m	1			
蒸気管撤去	50A	m	1			
保温撤去	65A ﾗｯｷﾝｸﾞ	m	1			
保温撤去	50A ﾗｯｷﾝｸﾞ	m	1			
既設プラグ止め	65A	箇所	1			
既設プラグ止め	50A	箇所	1			
架橋架台撤去	600×400	m	1			
架橋架台撤去	450×400	m	1			
架橋架台撤去	3600×600	箇所	1			
架橋架台撤去	3600×450	箇所	1			
架橋架台撤去	2900×400	箇所	1			