

公 告

分任契約担当官
陸上自衛隊徳島駐屯地
第348会計隊徳島派遣隊長 浜瀬 栞

以下のとおり一般競争入札を実施するので、「入札及び契約心得」及び「契約条項」を承知のうえ参加されたい。

1 入札事項

契約実施計画番号		調 達 要 求 番 号		物 品 番 号		仕 様 書 番 号	
5QJB10100080		57MW1AE2001 0001					
品名 または 件名							
プレハブリース							
部品番号 または 規格							
仕様書のとおり							
使 用 器 材 名							
数 量	単位	銘 柄	使 用 期 限 等	グ ル ー プ	指定	検査	包装
1.00	ST						
納地または工事場所			引 渡 場 所				
陸上自衛隊徳島駐屯地			二宮2曹（内線231）				
搬 入 場 所			納 期 ま た は 工 期				
14施設隊			令和7年11月29日（土）				

2 競争参加資格

次のいずれかであること
全省庁統一資格の「役務の提供等」に係る等級がA、B、C、D等級であること
ただし、細部は注意事項による。

3 契約条項を示す場所

陸上自衛隊徳島駐屯地 会計隊事務室

4 説明会及び入札執行の日時場所

説明会日時場所：実施しない。
入札日時場所：令和7年4月11日（金）13時30分 徳島駐屯地 小会議室

5 保証金

入札保証金：免除 契約保証金：免除

6 落札決定方式及び契約方式

落札決定方式：総品目総額 契約方式：一般競争

7 注意事項

別紙のとおり

1 競争に参加する者に必要な資格に関する事項

次の各項目のすべての条件を満たす者

- (1) 予算決算及び会計令第70条の規定に該当しない者であること。なお、未成年者、被保佐人又は被補助人であって、契約締結のために必要な同意を得ている者は、同条中、特別の理由がある場合に該当する。
- (2) 予算決算及び会計令第71条の規定に該当しない者であること。
- (3) 令和7・8・9年度、競争参加資格（全省庁統一資格）近畿・四国地域「役務の提供等」D等級以上の資格を有する者。（入札参加時においては、令和4・5・6年度の競争参加資格を受けており、令和7・8・9年度も引き続き資格を申請して認められることを前提とする。申請の結果、規定の資格を有しない場合には、入札参加は無効となる。）
- (4) 都道府県警察から暴力団関係業者として防衛省が発注する工事等から排除するよう要請があり、当該状態が継続している 有資格業者については、競争参加を認めない。
- (5) 入札後、契約を締結するまでの間に、都道府県警察から暴力団関係業者として防衛省が発注する工事等から排除するよう 要請があり、当該状態が継続している有資格業者とは契約を行わない。
- (6) 入札心得に定める「暴力団排除に関する誓約事項」に基づく誓約を行わない者の競争参加を認めない。
- (7) 契約担当官等から取引停止の措置を受けている期間中の者でないこと。（協力者を含む。）
- (8) 防衛省大臣官房衛生監、防衛政策局長、防衛装備庁長官又は陸上幕僚長から「装備品等及び役務の調達に係る指名停止等の要領」に基づく指名停止の措置を受けている期間中の者でないこと。
- (9) 前号により現に指名停止を受けている者と資本関係又は人的関係にある者であって、当該者と同種の物品の売買又は製造若しくは役務請負について防衛省と契約を行おうとする者でないこと。
- (10) 原則、現に指名停止を受けている者の下請負については認めない。ただし、真にやむを得ない事由を該当する省指名停止権者が認めた場合には、この限りでない。
- (11) 建築士法第23条に基づき、建築士事務所として都道府県知事から登録を受けているもの。（下請業者含む。）

2 契約条項等を示す場所

仕様書及び入札資料は、下記に示す期間、第348会計隊徳島派遣隊 契約班窓口において配布する。

令和7年3月14日（金）～令和7年4月10日（木）（土曜日曜祝日を除く 0900～1600）

3 入札方法

落札決定に当たっては、入札書に記載された金額に当該金額の10%（軽減税率対象品目については8%）に相当する額を加算した金額をもって落札価格とするので、入札者は消費税、地方消費税の課税事業者、免税事業者であることに拘わらず入札書には、見積もった金額の110分の100（軽減率対象品目については108分の100）を記載すること。

4 入札の無効

- (1) 第1項で示した競争に参加する者に必要な資格を有しない者のした入札

(2) 入札に関する条項に違反した入札

(3) 入札金額、入札者の氏名及び押印された印影が判別し難い入札

※ただし、押印を省略する場合は、押印に代えて責任者及び担当者の氏名・連絡先を記載すること

5 契約書の作成

(1) 落札決定後遅滞なく、中部方面会計隊標準契約書の様式により契約書を作成する。

契約書の記載要領の細部については、落札決定後落札者に説明する。

(2) 適用する条項は下記の条項を適用する。

ア 基本契約条項

賃貸借契約条項

イ 特約条項

談合等の不正行為に関する特約条項、暴力団排除に関する特約条項

6 落札の決定方式

総品目総額

総品目で総額が予定価格の範囲内で最低の価格をもって申込をした者を落札者とする。なお、落札となるべき同価の入札をした者が2人以上ある場合は、くじ引きにより落札者を決定する。

7 その他

(1) 郵便による入札については、令和7年4月10日（木）17時00分必着分までを有効とする。

また、入札金額が同額による場合は当該入札に関係の無い職員により抽選を実施し、再度の入札となった場合は別途連絡する。

(2) 電報・電話等による入札は不可とする。

(3) 入札に参加する者は、令和7年3月26日(水)までに資格決定通知書・建築事務所の登録が確認できる書類の写し（下請け業者含む）・カタログ等参考資料・同等品承認申請書・参加申込書の写しを提出するものとする。

(4) 落札決定後、業者が一部の他の業者に下請させる場合は、落札後速やかに下請負承認申請を提出するものとする。

(4) 代表者以外での入札については、事前に陸上自衛隊徳島駐屯地 第348会計隊徳島派遣隊 契約班まで連絡をするものとする。

(5) 市価調査等依頼の場合はご協力をお願いします。

(6) 入札及び契約に関する詳細は、陸上自衛隊徳島駐屯地 第348会計隊徳島派遣隊 契約班窓口にて閲覧

(7) 入札心得等関係事項を承知の上参加すること。

(8) 落札者が「入札及び契約心得」にしたがって契約の締結手続きをしない場合には、落札者が契約締結に応じないものとみなし、落札価格の100分の5に相当する金額を違約金として徴収し、契約者が契約を履行しない場合は、契約金額の100分の10以上の金額を違約金として徴収する。

(9) 入札及び契約事項に関する問い合わせ先

〒779-1116 徳島県阿南市那賀川町小延413-1

陸上自衛隊徳島駐屯地 第348会計隊徳島派遣隊 担当：前田

TEL 0884-42-0991内線(345) FAX 0884-42-0993(直通)

(10) 仕様書に関する事項

陸上自衛隊徳島駐屯地 第14施設隊 担当：二宮・大崎

TEL 0884-42-0991内線(231)

本公告は、陸上自衛隊中部方面隊ホームページ <https://www.mod.go.jp/gsdf/mae/mafin/>に掲示している。

陸上自衛隊徳島駐屯地「プレハブリース」

図面リスト

図 番	図 面 名 称	縮 尺
1	仕様書	NON SCALE
2	案内図 ・ 配膳図	1/75,000 1/2,000
3	計画平面図	1/80
4	電気設備図	1/80

第 1 4 施 設 隊

仕 様 書

- 1 物件件名
2 納入場所
3 期間等

陸上自衛隊徳島駐屯地「プレハブリース」
徳島県阿南市那賀川町小延413の1番地
陸上自衛隊 徳島駐屯地内
- (1) プレハブ設置期間
契約締結後 ～ 7. 6. 20までに設置完了

(2) プレハブリース期間
7. 7. 1 ～ 7. 10. 1

(3) プレハブ撤去期間
7. 10. 1 ～ 7. 10. 31

(4) マニフェスト(写) 提出期限
7. 11. 29
- 4 物件概要

本物件は、100㎡以内の建築物（1棟）を設置し、特定期間内リースするものである。
また、生産納入（附帯設備含む）及び設置に当たって阿南市（建築主事）等へ計画通知提出・完成検査業務代行を実施するものである。
- 5 一般事項

(1) 本物件は、本特記仕様書及び本設計図書による以外は、国土交通省大臣官房官庁営繕部監修の「公共建築工事標準共通仕様書（建築工事編）（電気設備工事編）及び（機械設備工事編）～最新版」【以下、標準仕様書と云う】及び国土交通省大臣官房官庁営繕部監修の建築物解体工事共通仕様書・同解説】並びに諸関係の規定及び法令等に従い安全かつ円滑に作業を進めること。
(2) 建築基準法、関係地方自治団体の基準についても遵守すること。
(3) 図面もしくは、仕様書に不明な事項また疑義が生じた場合は、監督官と協議すること。
- 6 特記事項

生産納入する物件は100㎡以内とし、ハウスメーカーの製品とする。
- (1) 納入条件

ア ハウスメーカー鉄骨平屋建（陸屋根） × 1棟
イ 南北奥行 17.0m以内
ウ 東西間口 5.6m以内
エ 室内有効天井高 2.4m以上
オ 室内空調設備 単相200V 3馬力相当 × 3台
カ 室内照明設備 蛍光灯（40W2灯式） × 21台
キ その他設備 ブレーカー及び換気設備 × 1式
- ク 装飾品
ケ 床積載荷重
コ 開口部分





開口（窓部分）ブラインド（カーテン）設置×1式
280kg/㎡
窓及び出入口箇所（基準図による。出入口には庇の設置）
ハウスメーカー標準による。
ハウスメーカー標準及び建築基準法及び関係地方自治団体による指導の基礎とする。
- サ 室内外装
シ 基礎構造

(2) 本納入物件については、上記の能力を満足する同等品以上とする。
(3) 落札業者については、関係自治体への代行業務に必要な資料及び閲覧等を部隊担当者から受領等出来るものとする。
(4) 関係自治体等に提出する必要部数を除いては、部隊担当者の指示する書類及び部数を提出すること。
また、関係自治体による指導及び修正事項があれば速やかに処置し、実施すること。
- 7 提出書類


(1) 現場代理人等通知書・経歴書
(2) 工程表
(3) 下請負者通知書
(4) 使用材料承認願・使用材料カタログ
(5) 着手届
(6) 完了通知書
(7) 作業写真
(8) 納品書
(9) 受領書
(10) マニフェストA・B・2・D・E票（写し）
(11) その他、監督官が指示する書類
- 8 その他


本物件の計画通知提出等（確認済証）・完成検査立会い等については、落札業者により実施すること。
本物件設置終了後、本仕様書に基づき検査官が検査を実施し、その後阿南市（建築主事）等への検査合格をもって納入完成とする。また、完了検査は、解体時に実施する。この際、不備のあった事項については、速やかにこれを是正し、再検査を実施する。
- 9 検査等
- 10 申請諸元
下表参照

建築物の名称		プレハブリース	
主要用途	自衛隊用施設（研修室）		
工事種別	増 築		
敷地面積	107,495.18㎡		
延床面積	建築物全体（現在）	12,789.96㎡	
	検査対象床面積	91.33㎡程度	
申請棟数	1 棟	(91.33㎡程度)	
建築物の構造	鉄骨造		
建築物の階数	地階を除く階数（地上階数）	1 階	

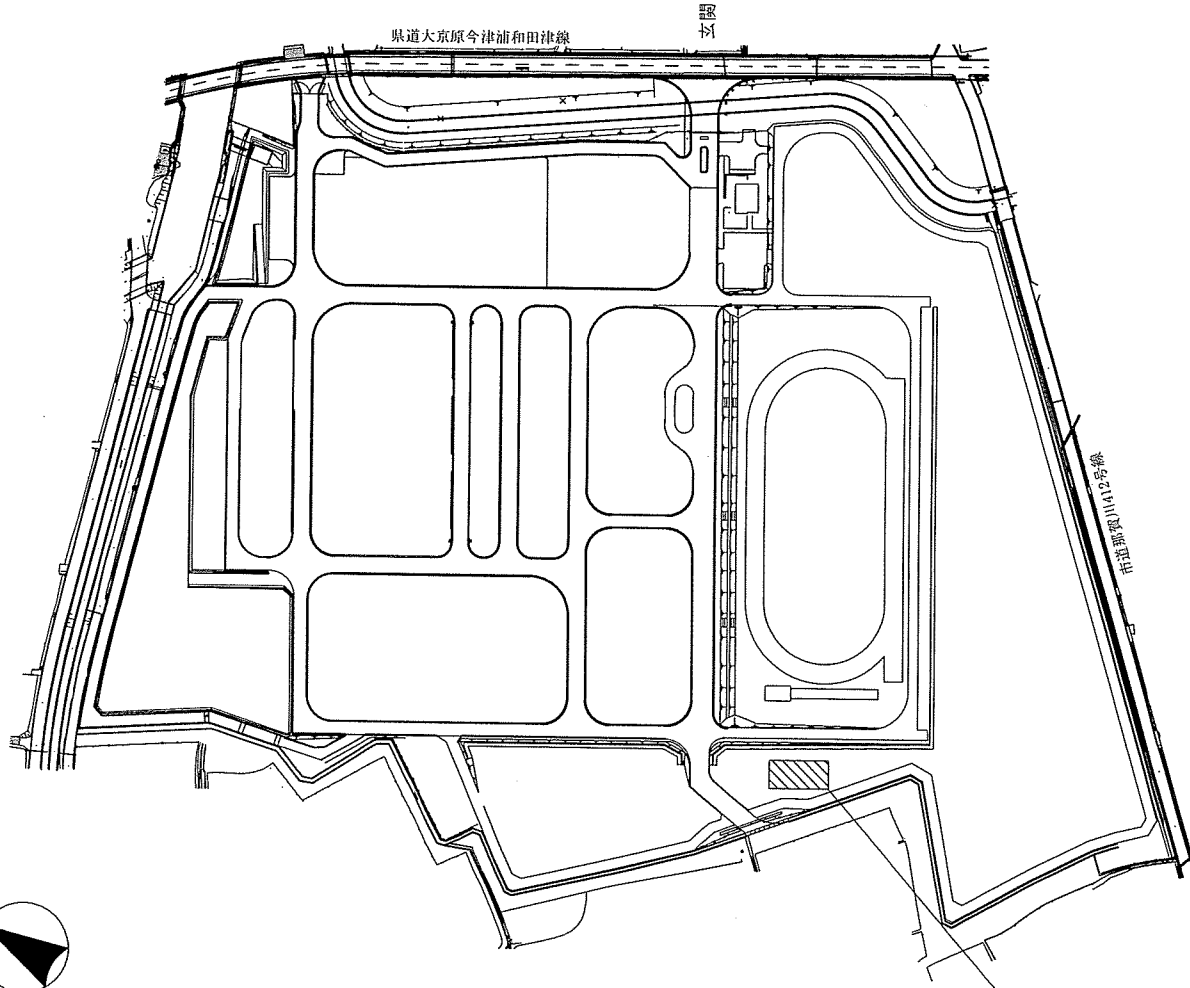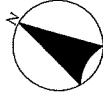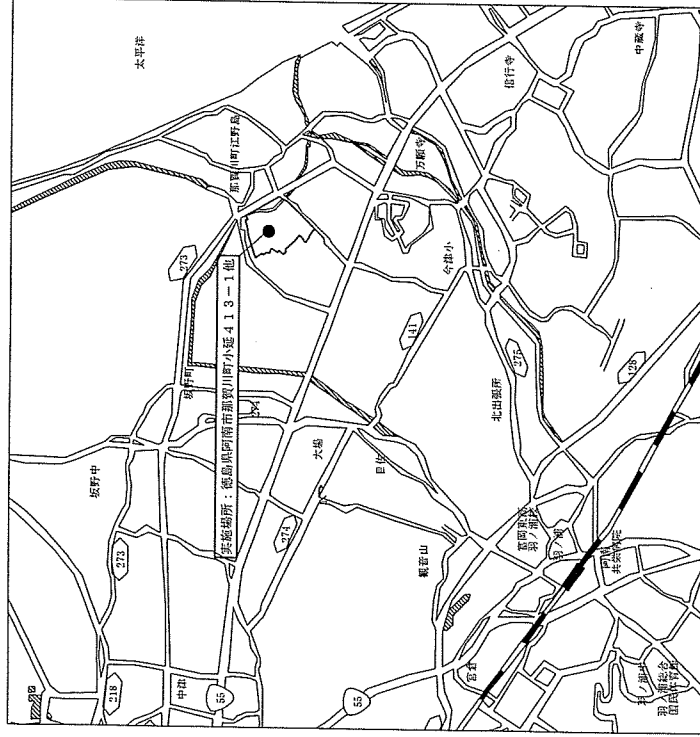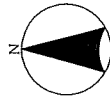

プレハブ設置場所

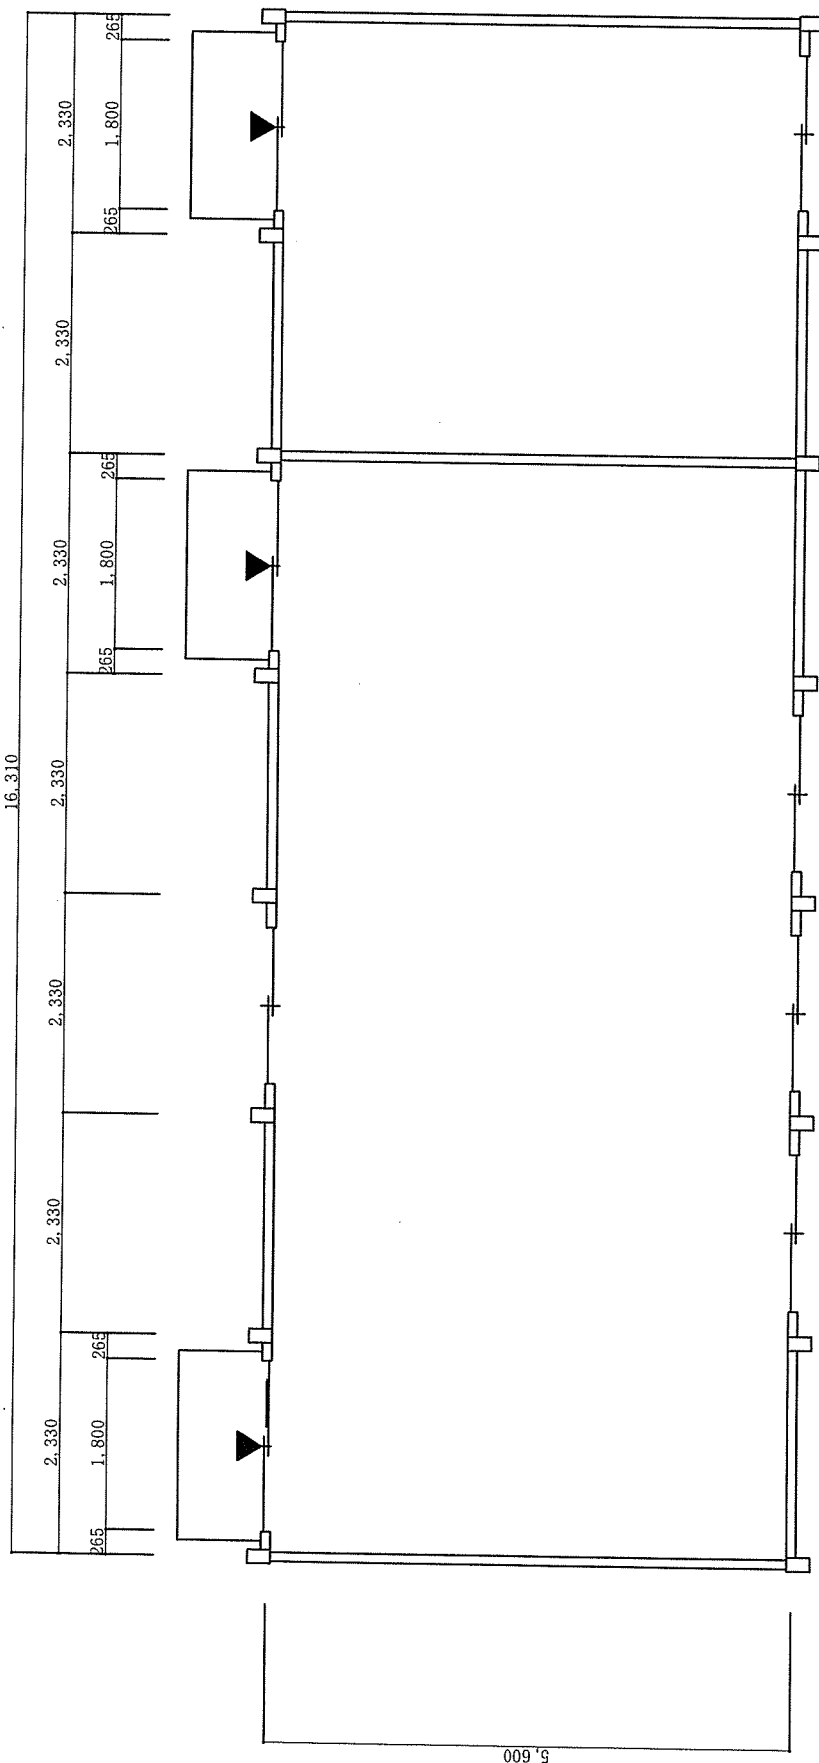

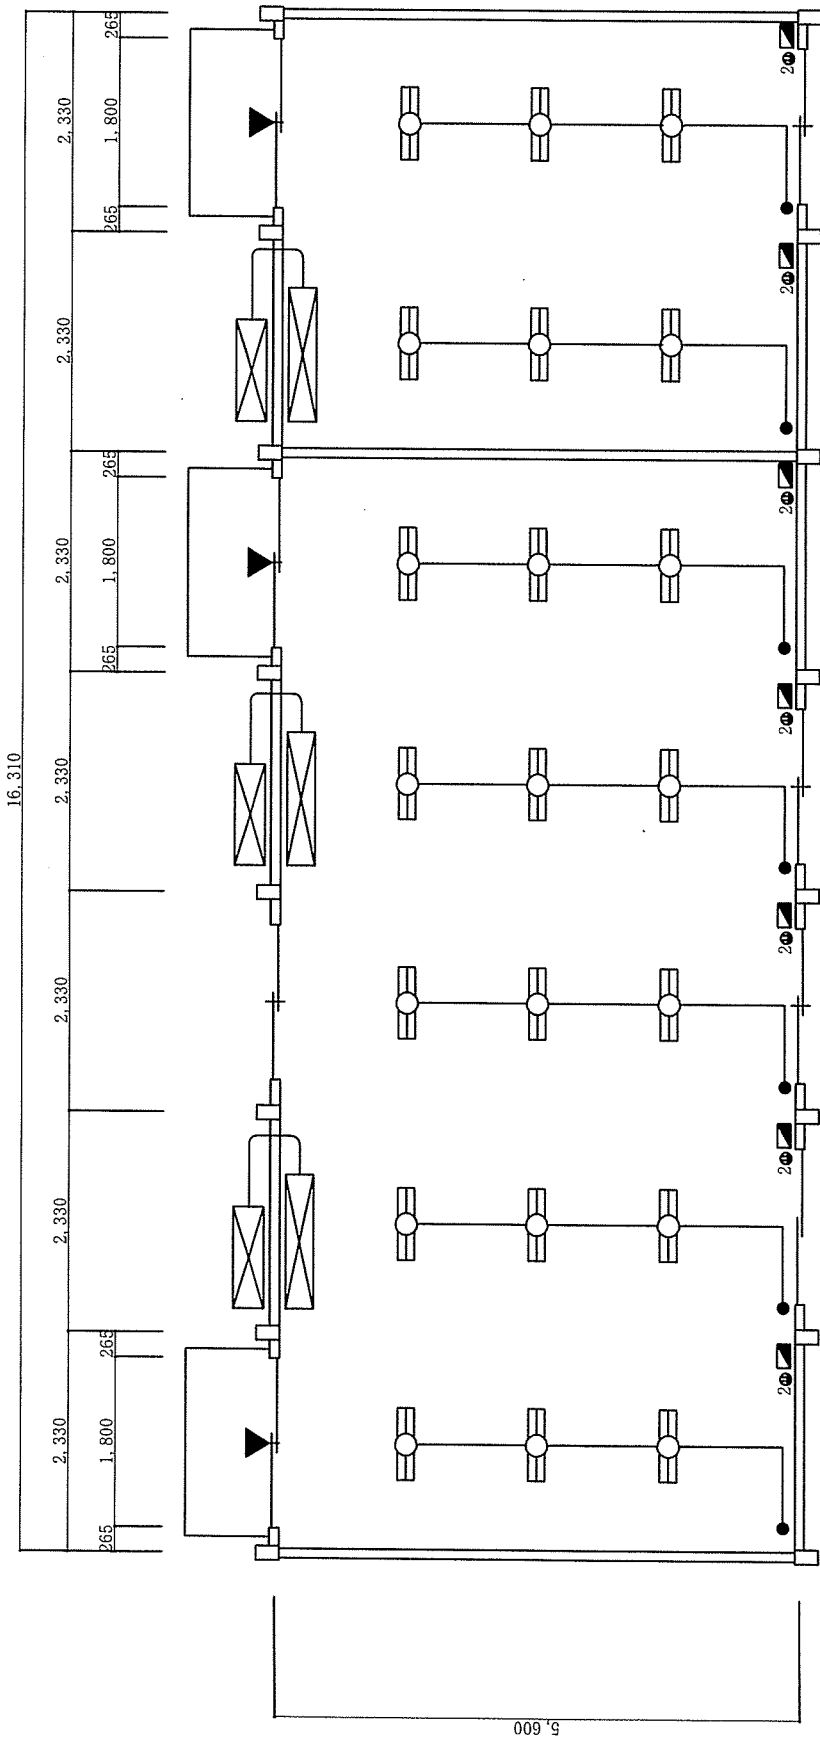

図例記号 (4DW2付付)
 電機：ハのスターカー一様物品
 プレーカー：ハのスターカー一様物品
 変換部内機：ハのスターカー一様物品
 コンセント (2P)：ハのスターカー一様物品
 スイッチ：ハのスターカー一様物品

※電気設備等工事を実施する場合、駐屯地電気主任技術者 (駐屯地業務隊管理科管理班) の許可を得ること。

申込日年月日： . .

参 加 申 込 票

公 開 日	令和 7 年 3 月 1 4 日
件 名	プレハブリース
入 札 日 時	令和 7 年 4 月 1 1 日：1 3 時 3 0 分
入 札 場 所	陸上自衛隊徳島駐屯地 小会議室

会 社 名	〒	
電 話 番 号		
F A X 番 号		
メールアドレス		
担 当 者 名		
参 加 方 法 (該当する欄に○ をして下さい)	持 参	郵 便

注意事項等

- 1 入札に参加を希望する場合は本申込票に必要事項を記入し下記の3の連絡先までFAXまたはメールしてください。
- 2 入札書を郵送する場合
郵送する封筒の表に入札の件名、入札の日時を朱書きにより明記して郵送し、発送者の責により到着の確認を実施してください。
- 3 連絡先
第348会計隊徳島派遣隊 契約班 担当：前田
TEL 088-442-0991 (内線：345)
FAX 088-442-0993
- 4 入札書式等について
参加申込確認後、メールまたはFAXの方法にて該当する見積書を送付致します。

押印用

令和 年 月 日

同等品承認申請書

件 名：

契約期間：令和 年 月 日 ～ 令和 年 月 日

納品（履行）場所：陸上自衛隊徳島駐屯地

住所 名称 代表者名

印

規格等

品 名	規 格

※カタログ等の添付をお願いします。

押印省略用

令和 年 月 日

同等品承認申請書

件 名：

契約期間：令和 年 月 日 ～ 令和 年 月 日

納品（履行）場所：陸上自衛隊徳島駐屯地

住所：

名称：

代表者：

代表者連絡先：

担当者：

担当者連絡先：

規格等

品 名	規 格

※カタログ等の添付をお願いします。

承認申請
書
下 請 負
届 出
発簡番号

年 月 日

分任契約担当官

陸上自衛隊徳島駐屯地

第348会計隊徳島派遣隊長 前田 瑞貴 殿

住 所

会 社 名

代表者名

担当者名

連 絡 先

1 _____ を下請負者として貴部発注

調 達 要 求 番 号 _____

契約番号契約年月日 _____

品 名 数 量 _____

に関する契約について別紙のとおり請け負わせたいので承認願います。

お届けします。

2 年度分

承 認 書

調 達 要 求 番 号

契約番号契約年月日

品 面 数 量

の契約に係る事項について

に請け負わせることを下記条件

を付して承認する。

記

1

2

3

承認番号

下請負第

号

令和 年 月 日

分任契約担当官

陸上自衛隊徳島駐屯地

第348会計隊徳島派遣隊長 前田 瑞貴

注：1 押印を省略する場合には担当者名及び連絡先を記載すること

2 不用の箇所は抹消すること

- 1 下請負を行わせようとする者の名称、所在地、代表者名、担当者名、連絡先、資本金
営業状況、生産設備及び従業員の概要並びにその選定理由
- 2 下請負を必要とする理由
- 3 下請負の範囲
- 4 下請負部分にかかる契約金額又は見積額
- 5 契約相手方と下請負を行わせようとする者との下請負部分に係る納入条件（納期、
納入場所等）
- 6 その他必要と認める事項

注 年度区分においての届け出は、項目 1、2、3 とする。