

令和 7年 4月 7日

日本原駐屯地におけるオープンカウンター方式による見積依頼について

- 1 本リストは、オープンカウンター方式実施要項に基づく手続きが必要です。
- 2 本方式は、随意契約を前提とした見積依頼であり、有効な見積書をもって申込みをした者のうち、予定価格の制限の範囲内で最低の価格の見積書をもって申込みをした者を契約の相手方とします。

3 件名リスト

一連 番号	件 名	納入(履行) 場所	納期 (履行期限)	見積依頼書 公表日	見積書 提出期限	見積り合わせ の日時	防衛省競争 参加資格	備考
7	日本原(7)自動ドア保守点検	日本原駐屯地	R7.4.11 ~R8.3.31	R7.4.7	R7.4.11 (09時00分)	R7.4.11 (10時30分)	無し	

4 仕様書の交付場所、契約条項等を示す場所、問合せ先及び提出先

〒708-1325

住所 岡山県勝田郡奈義町滝本

契約機関名(担当) 第356会計隊日本原派遣隊(折口)

電話番号(内線) 0868-36-5151(346)

FAX番号(内線) 0868-36-2198(377)

mailアドレス ma421fin-ma@inet.gsdf.mod.go.jp

## 見 積 書

件名リスト一連番号	7
-----------	---

見積金額¥ (消費税及び地方消費税を含まない。)

品 名	規 格	単 位	数 量	単 価	金 額
日本原(7)自動ドア保守点検	仕様書のとおり				
納入(履行)場 所	日本原駐屯地		納 期 (履行期限)	R7.4.11~R8.3.31	
契約保証金	(免除)		入札(見積)書有効期間		

上記に関して「入札及び契約心得」、「オープンカウンター方式実施要領」及び「標準契約書等」の契約条項等を承諾の上、入札見積りいたします。また、当社（私(個人の場合)、当団体（団体の場合））は、「入札及び契約心得」に示された暴力団排除に関する誓約事項について、誓約いたします。

令和7年4月11日

分任契約担当官

陸上自衛隊日本原駐屯地

第356会計隊日本原派遣隊長 竹本 耕介 殿

会 社 名

代 表 者 名

担 当 者 名

連 絡 先

(注) 押印を省略する場合には、担当者名及び連絡先を記載すること。

市場価格調査書

件名リスト一連番号	7
-----------	---

市場価格¥ (消費税及び地方消費税を含まない。)

品名	規格	単位	数量	単価	金額
日本原(7)自動ドア保守点検	仕様書のとおり				
納入(履行)場所	日本原駐屯地		納期 (履行期限)	R7.4.11~R8.3.31	
契約保証金	(免除)		入札(見積)書有効期間		

上記に関して「入札及び契約心得」、「オープンカウンター方式実施要領」及び「標準契約書等」の契約条項等を承諾の上、入札見積りいたします。また、当社（私(個人の場合)、当団体（団体の場合））は、「入札及び契約心得」に示された暴力団排除に関する誓約事項について、誓約いたします。

令和 年 月 日

分任契約担当官

陸上自衛隊日本原駐屯地

第356会計隊日本原派遣隊長 竹本 耕介 殿

会社名

代表者名

担当者名

連絡先

(注) 押印を省略する場合には、担当者名及び連絡先を記載すること。

仕様書番号		承認年月日	令和7年3月18日
調達要求番号		作成部隊	業務隊管理科営繕班
役務件名	日本原(7)自動ドア保守点検	作成年月日	令和7年3月10日

- 1 役務件名 日本原(7)自動ドア保守点検
- 2 役務場所 岡山県勝田郡奈義町滝本 陸上自衛隊日本原駐屯地
- 3 役務期間 契約締結日 ~ 令和8年3月31日
- 4 役務概要 日本原駐屯地内の自動ドアの点検を実施する。
- 5 作業対象

建物名称	規格	数量
87号厚生センター	JAD製 軽量ドア	2台
89号食厨	ナブコ製 軽量ドア	3台

- 6 一般事項
  - (1) 本役務は本仕様書によるほか、メーカー規定及び官側の指示に基づき誠実に実施すること。
  - (2) 作業において、仕様書に明記なき事項でも作業上当然必要なことは、請負業者の負担において良心的に行うものとする。
  - (3) 安全管理及び現場管理
    - ア 請負者は、実施条件を作業関係者に十分把握させるとともに、作業員等に対して安全教育を実施し、安全な作業方法及び安全の点検を徹底するものとする。
    - イ 請負者は、本役務の実施によって部隊の施設等に対し、損害を与えた場合は損害事項に対して原状復旧するものとする。
    - ウ 作業中、完了後は清掃・後片付けをその都度行うものとする。
    - エ 作業に必要な場所以外には、立ち入らないものとする。
    - オ 作業に必要な電気・水道については、原則請負業者が準備するものとする。ただし、官側が許可する範囲においては、所要の手続きを行ったのちに利用できるものとし、料金は請負業者の負担とする。
  - (4) 写真は作業前、作業中、完了後及び官側が指示する箇所を撮影し、A4版工事写真帳等に整理し、完了後速やかに提出するものとする。
  - (5) その他不明な事項、提出書類等疑義が生じた場合はその都度官側と調整し、指示に従うものとする。

- 7 特記事項
  - (1) 点検内容（製造書の点検内容に準ずるものとする。）
    - ア ドアエンジン装置各部の点検及び調整
    - イ ドアエンジン開閉速度、クッション作動の異常の有無の点検及び調整
    - ウ ドアエンジン装置の電気回路の異常の有無の点検及び調整
    - エ オイル漏れ、エア漏れの有無点検
    - オ オイル不足、潤滑油不足の点検及び調整
    - カ ドアのずれ等の点検及び調整
    - キ 消耗度の著しい部品の有無点検
 ※細部内容は「8 点検内容」参照
  - (2) 点検周期
    - 1回/3か月
  - (3) 作業において、消耗品部類（ランプ、ヒューズ、潤滑油、各種ビス、ナット、ボルト類）の不具合箇所の修理及び取替は、請負者の負担において実施すること。ただし、特殊部品等の修理及び取替を要するものについては速やかに監督官に報告し、協議すること。

- (4) 作業に必要な工具及び計測器等の器材は請負者が準備するものとする。
- (5) 請負者は作業完了後、点検結果報告書を作成し、速やかに監督官に提出すること。
- (6) 契約期間中の故障時の修理及び調整（部品不要な修理等）は、請負者の負担において実施するものとする。
- (7) 保守点検期間は、契約日から令和8年3月31日までとする。

#### 8 点検内容

点検部	項目
ドア・サッシ部	外観点検（扉及び枠）
	無目点検カバーの状態
	扉作動時の異音の有無
	全閉時の戸先の隙間
	扉吊り込み状態
懸部架	ガイドレール、振れ止めの状態
	ハンガーレールの磨耗状態
	吊戸車の汚れ、磨耗状態
	ドアストッパーの取付状態
動力・差動部	踊り止め隙間の状態
	手動開閉状態
	ドアエンジンの状態
	プーリーの状態
	ベルト、チェーン、ワイヤーの状態
	駆動軸の変形、磨耗
制御装置	振動ゴム、変形
	開閉速度
	クッション作動状態
	開き保持時間
検出装置	制御装置取付状態
	補助センサー作動状態
	各センサー検出面の汚れ
電気回路	センサー検出範囲及び感度
	総合動作（開閉動作及び反転動作）
	配線の支持、接続状態
	絶縁測定
	電源電圧
その他	電源被覆の状態
	電気錠の作動状態
	故障時連絡先ステッカー
	警告表示ラベル
	総合動作状態


件名	日本原(7)自動ドア保守点検	図番
種別	仕様書	1/4

9 提出書類


- (1) 作業写真 (完了後速やかに)
- (2) 作業報告書 (完了後速やかに)
- (3) その他官側に指示された書類

10 検査

検査は、現場検査及び書類検査を受け、合格をもって完了とする。

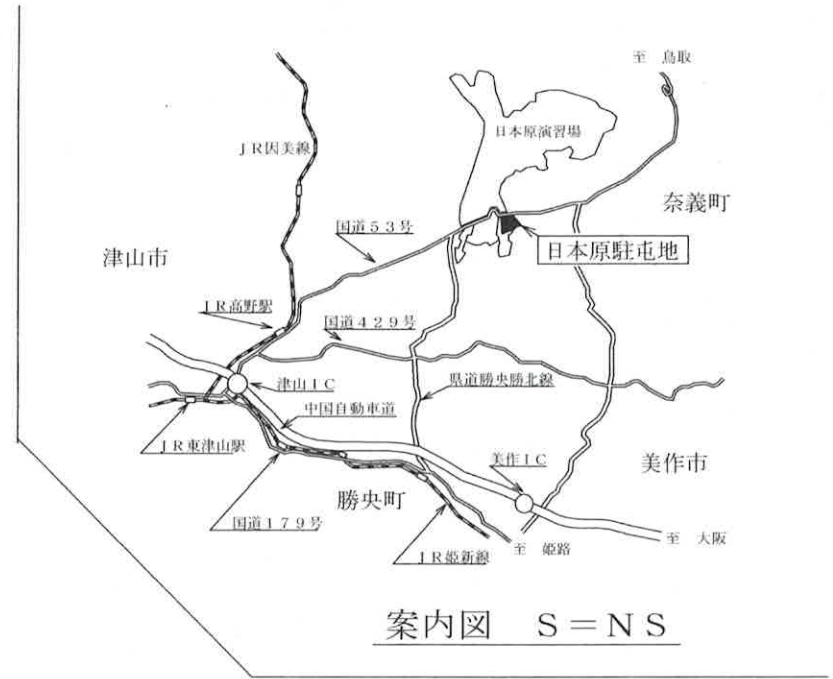


件名	日本原(7)自動ドア保守点検	図番
種別	仕様書	2/4

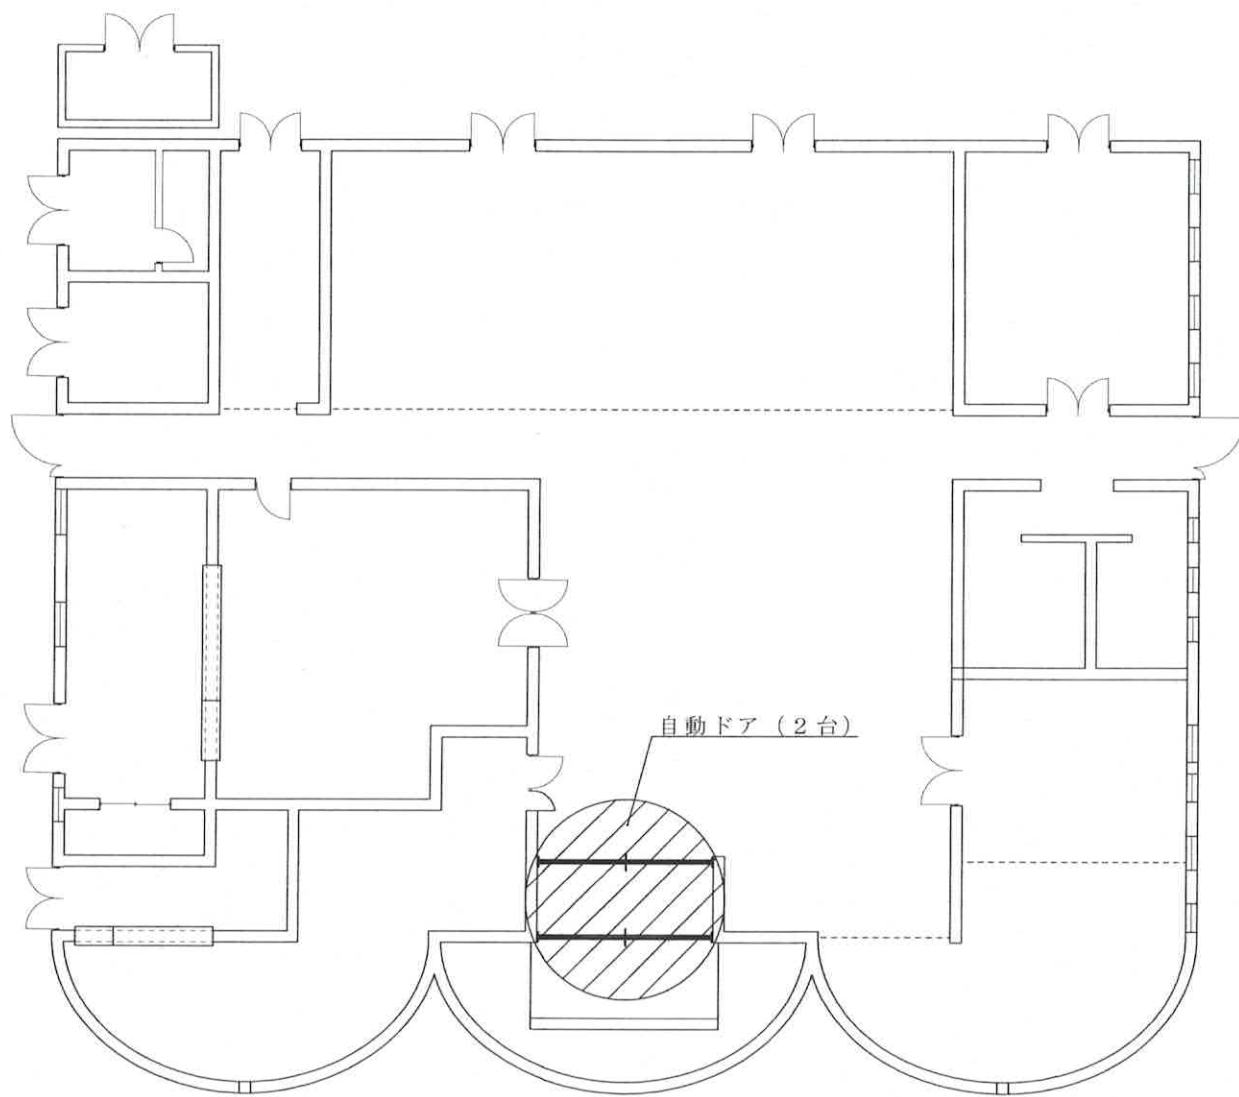

87号厚生センター平面図 S=1:200

件名	日本原(7)自動ドア保守点検	図番
種別	仕様書	3/4

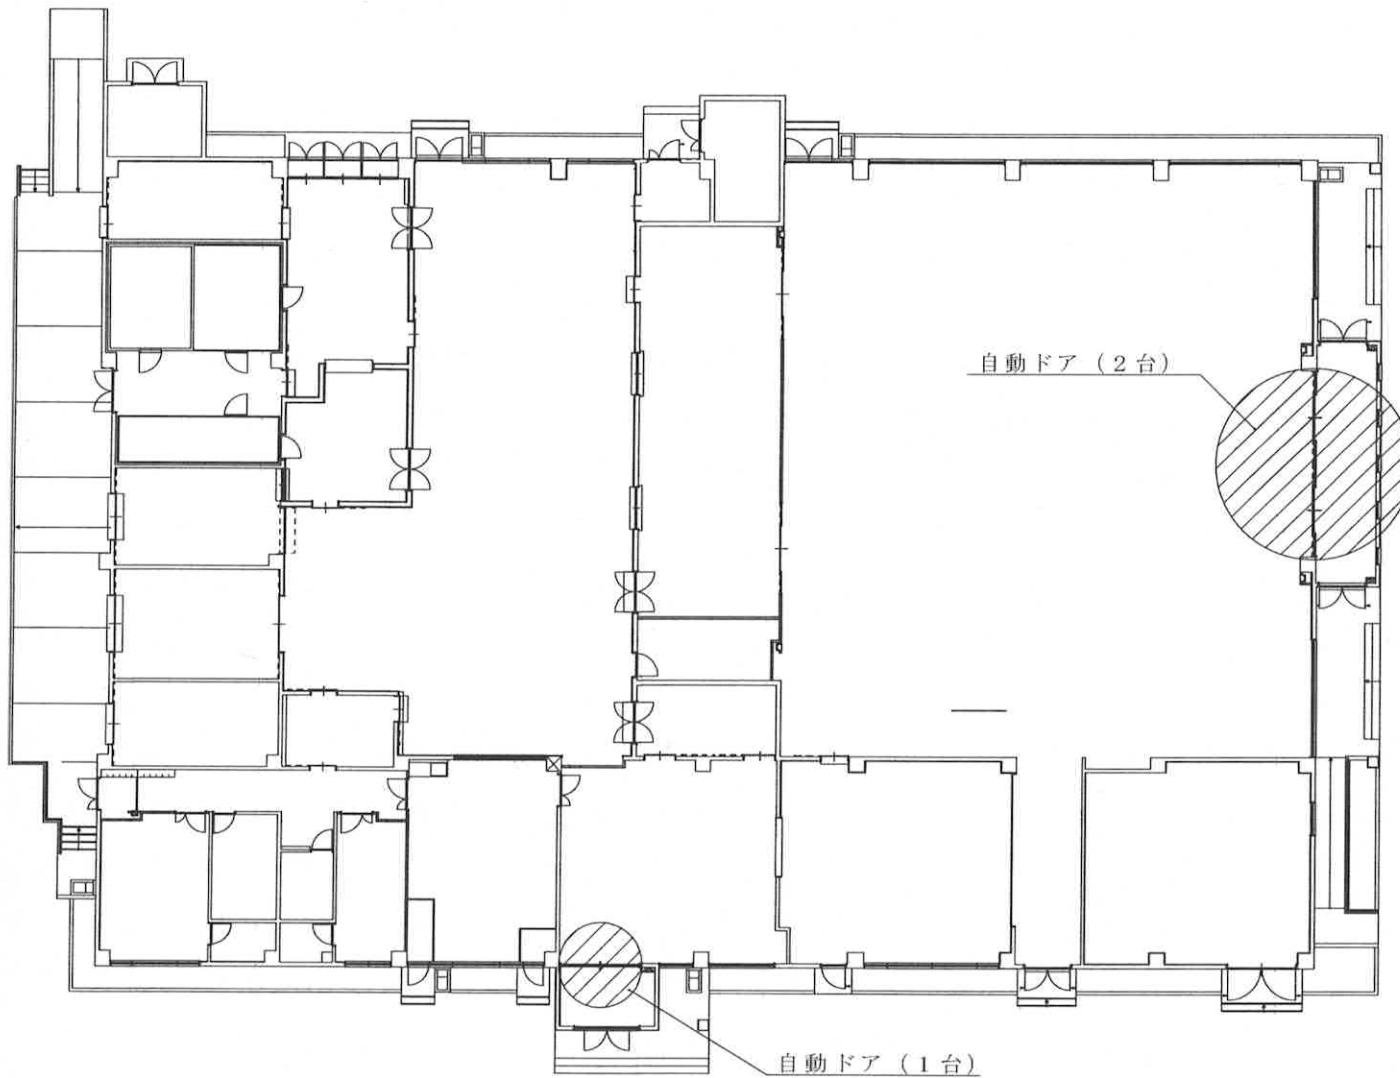

89号食厨平面図 S=1:300

件名	日本原(7)自動ドア保守点検	図番
種別	仕様書	4/4