

令和7年4月11日

オープンカウンター方式による見積り依頼について

- 1 本リストは、オープンカウンター方式実施要項に基づく手続きが必要です。
- 2 本方式は随意契約を前提として見積り依頼であり、有効な見積り書をもって申し込みをした者のうち、予定価格の範囲内で最低の価格の見積り書をもって申し込みをした者を契約の相手方とします。
- 3 件名リスト

一連 番号	件名	納入(履行) 場所	納期 (履行期限)	見積り依頼書 公表日	見積り書 提出期限	見積り合わせ の日時	防衛省競争参 加資格	備考
13-1	庁内託児所等の整備(エアコン取付)	陸上自衛隊 守山駐屯地	R7.5.31	R7.4.11	R7.4.16	R7.4.16 08:30	なし	物件
13-2	庁内託児所等の整備(空調機設置の電気工事)	厚生棟1階						工事

- 4 仕様書の交付場所、契約条項等を示す場所、問合せ先及び提出先

〒463-0067

住所：愛知県名古屋市守山区守山3-12-1

契約機関名(担当)：陸上自衛隊守山駐屯地 第408会計隊 契約班(渡辺)

電話番号(内線)：052-791-2191(4346) FAX番号：052-791-2379

仕様に関する事項：陸上自衛隊守山駐屯地 業務隊厚生科 厚生班(奥)

電話番号(内線)：052-791-2191(4873)

見 積 書

件名リスト一連番号	13-1
-----------	------

見積金額¥

(消費税及び地方税を含まない。)

品 名	規 格	単 位	数 量	単 価	金 額
庁内託児所等の整備 (エアコン取付)	仕様書のとおり	ST	1		
	以下余白				
納入(履行)場所	陸上自衛隊守山駐屯地			納期 (履行期限)	令和7年5月31日
契約保証金	(免除)	入札(見積)書 有効期限		/	

上記に関して「入札及び契約心得」、「オープンカウンター方式実施要項」及び「標準契約書等」の契約条項等を承諾のうえ入札見積いたします。また、当社(私(個人の場合)、当団体(団体の場合))は「入札及び契約心得」に示された暴力団排除に関する誓約事項について誓約いたします。

令和 年 月 日

分任契約担当官
陸上自衛隊守山駐屯地
第408会計隊長 小見 義則 殿

住 所
会 社 名
代表者氏名
代表者電話番号
担当者氏名
担当者電話番号

(注) 押印を省略する場合には担当者名および連絡先を記載すること。

見 積 書

件名リスト一連番号	13-2
-----------	------

見積金額¥

(消費税及び地方税を含まない。)

品 名	規 格	単 位	数 量	単 価	金 額
庁内託児所等の整備 (空調機設置の電気工事)	仕様書のとおり	ST	1		
	以下余白				
納入(履行)場所	陸上自衛隊守山駐屯地			納期 (履行期限)	令和7年5月31日
契約保証金	(免除)	入札(見積)書 有効期限		/	

上記に関して「入札及び契約心得」、「オープンカウンター方式実施要項」及び「標準契約書等」の契約条項等を承諾のうえ入札見積いたします。また、当社(私(個人の場合)、当団体(団体の場合))は「入札及び契約心得」に示された暴力団排除に関する誓約事項について誓約いたします。

令和 年 月 日

分任契約担当官
陸上自衛隊守山駐屯地
第408会計隊長 小見 義則 殿

住 所
会 社 名
代表者氏名
代表者電話番号
担当者氏名
担当者電話番号

(注) 押印を省略する場合には担当者名および連絡先を記載すること。

市 場 価 格 調 書

件名リスト一連番号	13-1～13-2
-----------	-----------

※市価調査提出期限
令和7年4月15日
17時00分
(FAX可)

見積金額¥

(消費税及び地方税を含まない。)

品 名	規 格	単 位	数 量	単 価	金 額
庁内託児所等の整備 (エアコン取付)	仕様書のとおり	ST	1		
庁内託児所等の整備 (空調機設置の電気工事)	仕様書のとおり	ST	1		
	以下余白				
納入(履行)場所	陸上自衛隊守山駐屯地			納期 (履行期限)	令和7年5月31日
契約保証金	(免除)	入札(見積)書 有効期限			

上記に関して「入札及び契約心得」、「オープンカウンター方式実施要項」及び「標準契約書等」の契約条項等を承諾のうえ入札見積いたします。また、当社(私(個人の場合)、当団体(団体の場合))は「入札及び契約心得」に示された暴力団排除に関する誓約事項について誓約いたします。

令和 年 月 日

分任契約担当官
陸上自衛隊守山駐屯地
第408会計隊長 小見 義則 殿

住 所
会 社 名
代表者氏名
代表者電話番号
担当者氏名
担当者電話番号

(注) 押印を省略する場合には担当者名および連絡先を記載すること。

仕 様 書

要求番号			
物品番号		仕様書番号	
件名			
空調機 エアコン	作 成	令和7年4月11日	
	作成部隊名	守山駐屯地業務隊厚生科	

1. 総則

1.1 適用範囲

本仕様書は、守山駐屯地業務隊が購入する空調機（電気工事含む）について

2. 搬入及び設置場所

名古屋市守山区守山3丁目12番1号 守山駐屯地 厚生棟1階 談話室

3. 物品代金

3.1 設置工事

納品した器具を正常に動作するよう設置する。

また、設置に当たり、電気工事が必要な場合は併せて実施する。

3.2 作業の実施

器具設置作業については、商慣習の良識に従い実施しなければならない。

4 安全管理等


4.1 本業務に伴う安全対策は、契約業者の責任において十分管理すると共に、事故及び災害の防止に努めるものとする。

4.2 本業務に伴い、器材等に破損が生じた場合は、速やかに契約担当官に報告すると共に、契約業者の負担において原形に復旧するものとする。


5 その他

5.1 契約業者は作業完了後、速やかに「完了報告書」を作成し官側に提出するものとする。

5.2 本業務に当たり、本仕様書に明記なき事項は官側と協議するものとする。

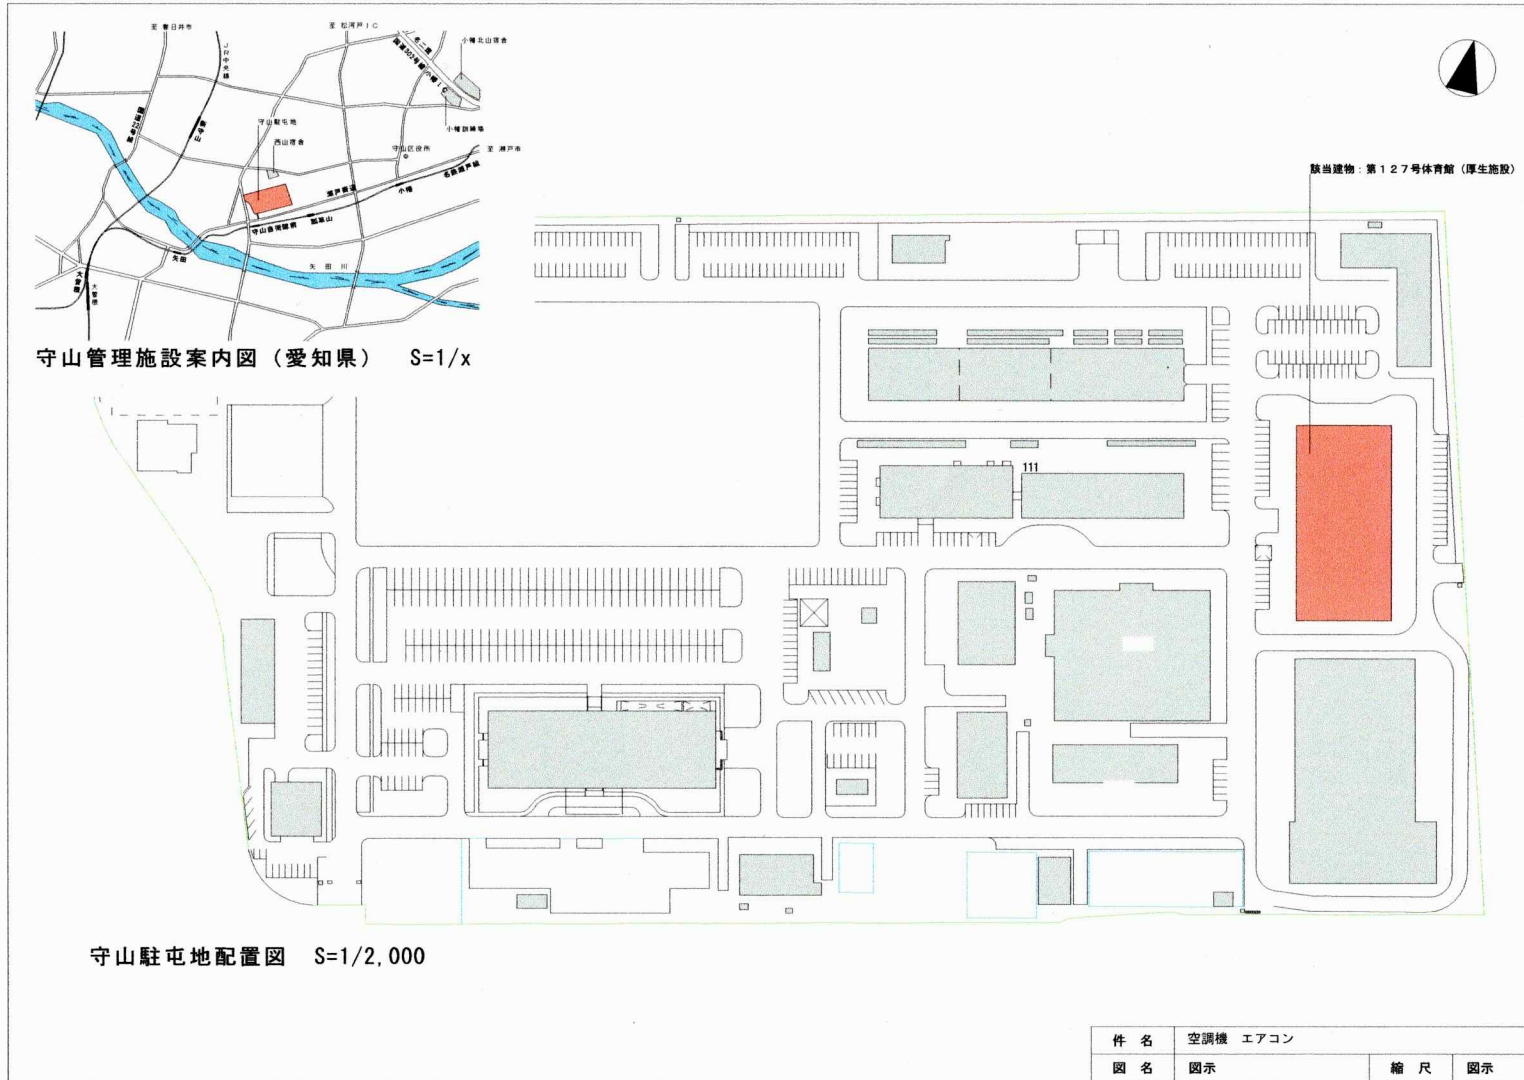


件名	空調機 エアコン		
図名	図示	縮尺	図示

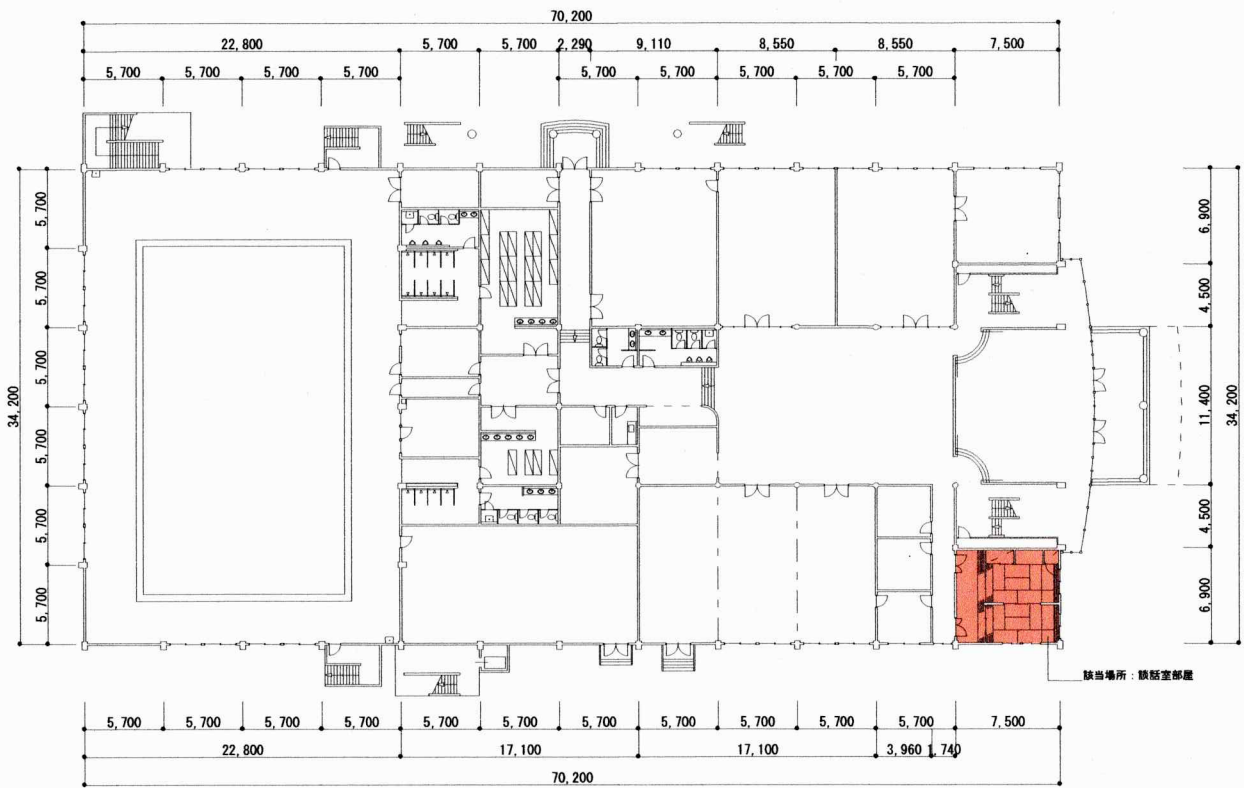

談話場所：談話室

件名	空調機 エアコン		
図名	127号1階平面図	縮尺	S=1/400

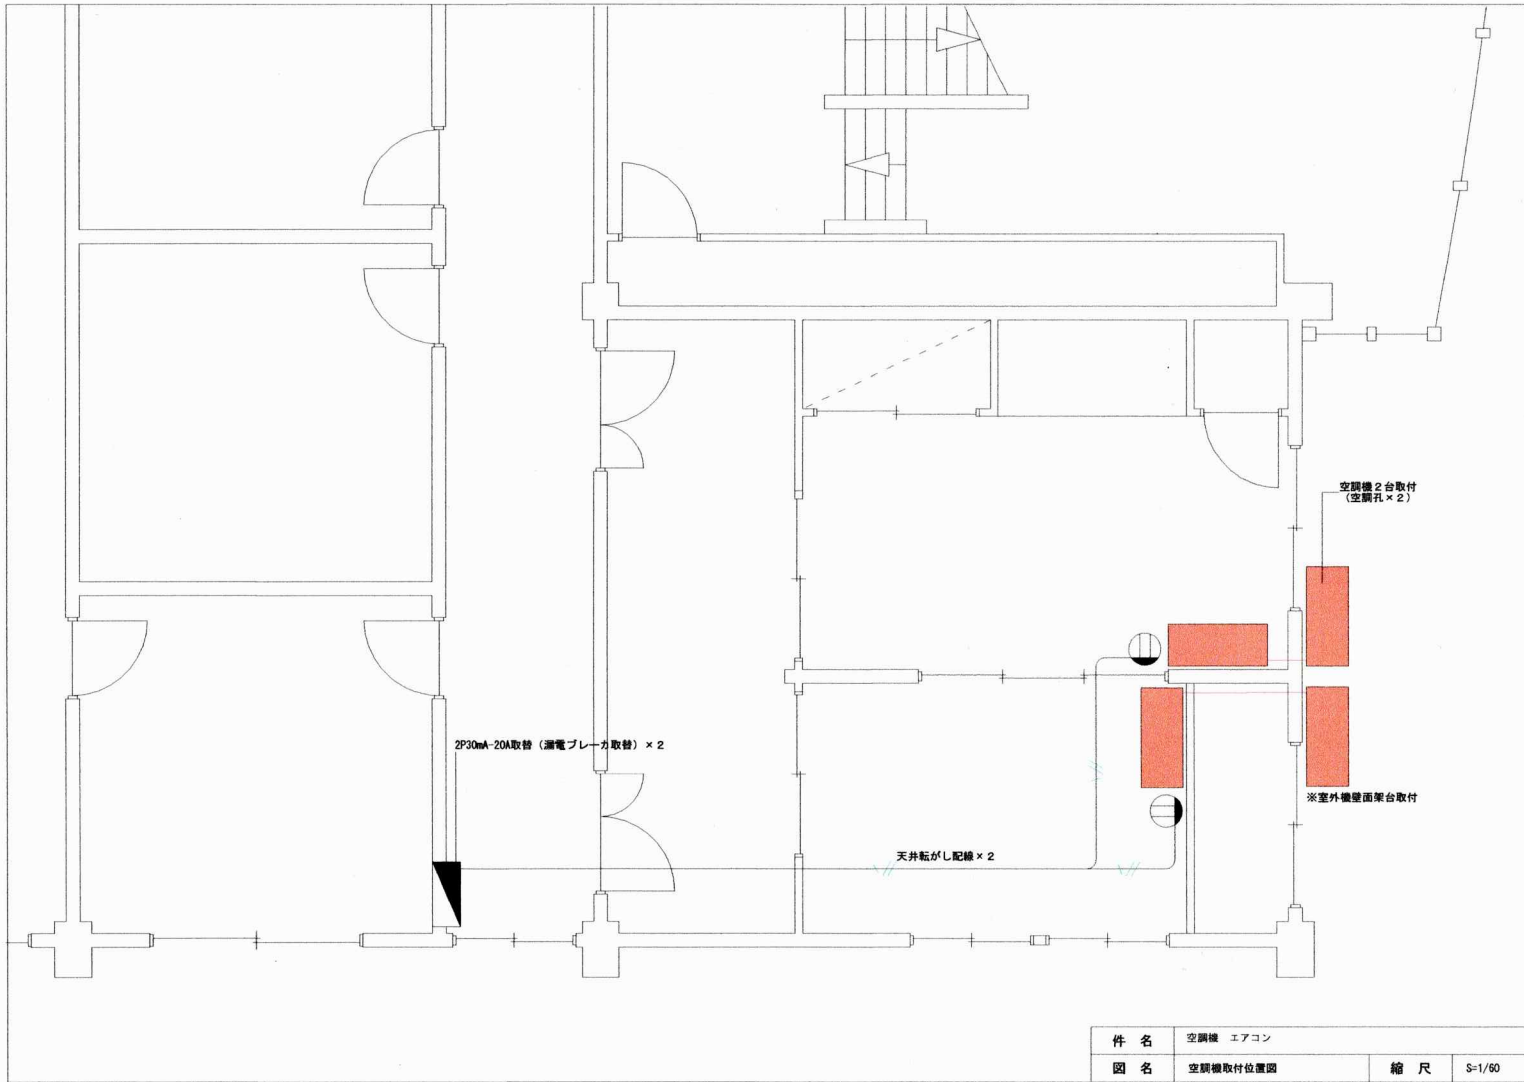

仕 様 書

要求番号		
物品番号		仕様書番号
件名		
空調機設置に当たる電気工事	作 成	令和7年4月11日
	作成部隊名	守山駐屯地業務隊厚生科

1. 総則

1.1 適用範囲

本仕様書は、守山駐屯地業務隊が購入する空調機設置に含まれる電気工事について

2. 搬入及び設置場所

名古屋市守山区守山3丁目12番1号 守山駐屯地 厚生棟1階 談話室

3. 物品代金

3.1 設置工事

納品した器具を正常に動作するよう電気工事を実施する。

3.2 作業の実施

器具設置作業については、商慣習の良識に従い実施しなければならない。

4 安全管理等


4.1 本業務に伴う安全対策は、契約業者の責任において十分管理すると共に、事故及び災害の防止に努めるものとする。


4.2 本業務に伴い、器材等に破損が生じた場合は、速やかに契約担当官に報告すると共に、契約業者の負担において原形に復旧するものとする。

5 その他

5.1 契約業者は作業完了後、速やかに「完了報告書」を作成し官側に提出するものとする。

5.2 本業務に当たり、本仕様書に明記なき事項は官側と協議するものとする。

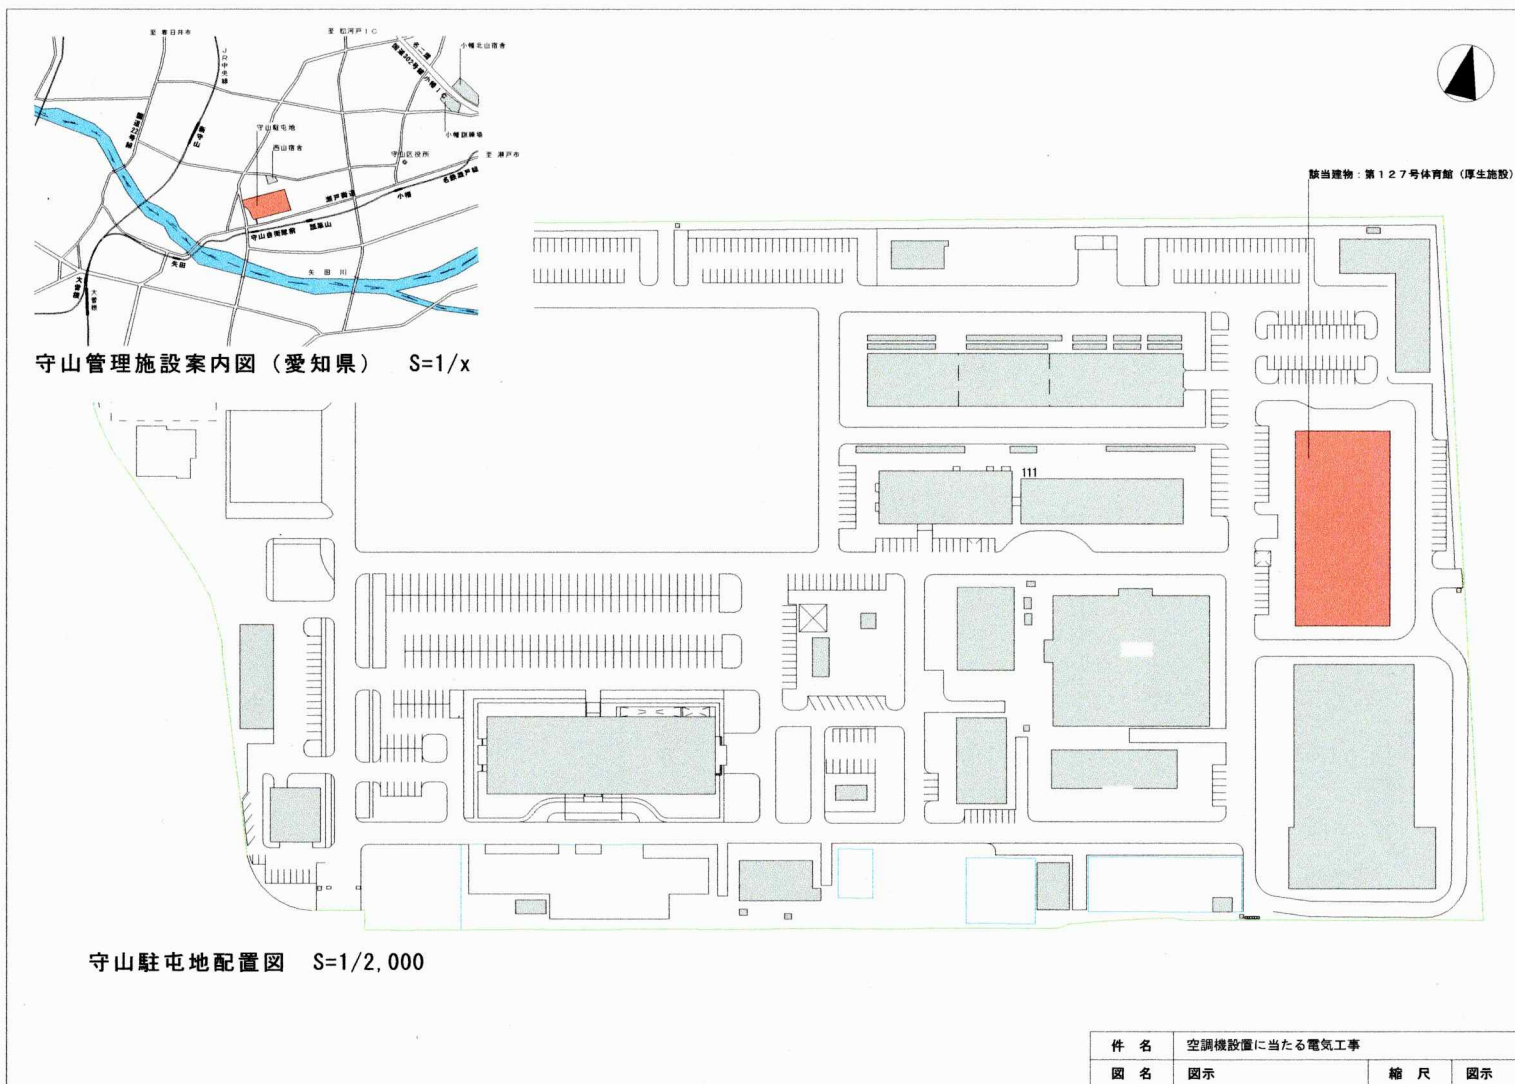

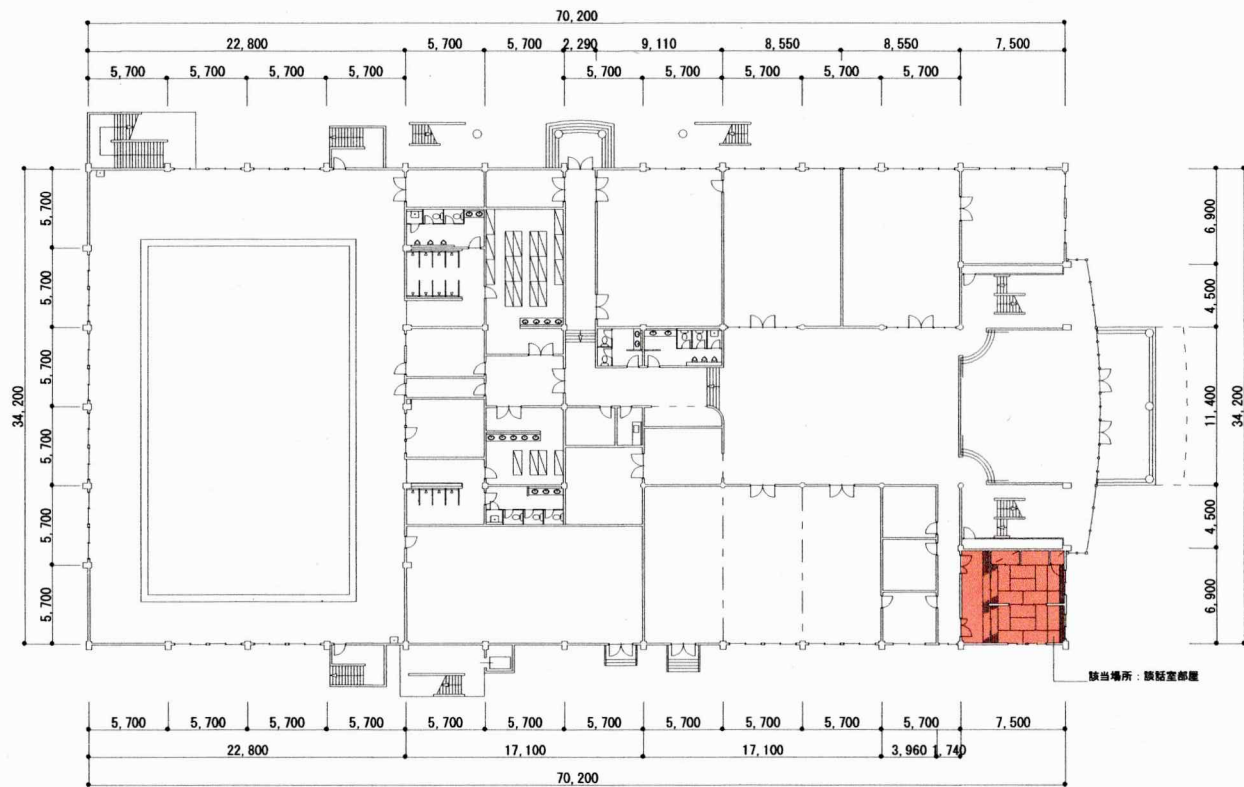

件名	空調機設置に当たる電気工事		
図名	127号1階平面図	縮尺	S=1/400

