

公 告

分任契約担当官
陸上自衛隊信太山駐屯地
第398会計隊長 徳元 浩

以下のとおり一般競争入札を実施するので、「入札及び契約心得」及び「契約条項」を承知のうえ参加されたい。

1 入札事項

契約実施計画番号		調 達 要 求 番 号		物 品 番 号		仕 様 書 番 号		
5QH110100050		5RLH1A60008 0001						
品名 または 件名								
信太山（7）132号建物電源改修工事								
部品番号 または 規格								
陸上自衛隊仕様書のとおり								
使 用 器 材 名								
数 量	単位	銘 柄		使 用 期 限 等	グ ル ー プ	指定	検査	包装
1.00	ST							
納地または工事場所				引 渡 場 所				
信太山駐屯地				信太山駐屯地業務隊管理科				
搬 入 場 所				納 期 ま た は 工 期				
入口技官 内線（316）				令和7年12月19日（金）				

2 競争参加資格

次のいずれかであること

防衛省競争参加資格の「建築一式工事」に係る等級がA、B、C、D等級であること

防衛省競争参加資格の「電気工事」に係る等級がA、B、C等級であること

ただし、細部は注意事項による。

3 契約条項を示す場所

仕様書及び入札心得等については、信太山駐屯地第398会計隊事務室において示す。

4 説明会及び入札執行の日時場所

説明会日時場所：実施しない

入札日時場所：令和7年5月20日（火）11時00分 第398会計隊入札室

5 保証金

入札保証金：免除 契約保証金：免除

6 落札決定方式及び契約方式

落札決定方式：総品目総額 契約方式：一般競争

7 注意事項

(1) 落札者が「入札及び契約心得」に従って契約の締結手続きをしない場合には、落札者が契約締結に応じないものとみなし、落札価格の100分の5に相当する金額を違約金として徴収し、契約者が契約を履行しない場合は、契約金額の100分の10以上の金額を違約金として徴収する。また契約者が履行延期した場合は遅延部分1日につき契約金額の1000分の1以上に相当する額を違約金として徴収する。

(2) 別紙のとおり

1 競争に参加する者に必要な資格に関する事項

次の各項目のすべての条件を満たす者

- (1) 令和7・8・9年度の競争参加資格（防衛省競争参加資格）において「建築一式工事」D等級以上又は「電気工事」C等級以上の資格を有する者。
- (2) 予算決算及び会計令第70条の規定に該当しない者であること。
なお、未成年者、被補佐人又は被補助人であつて、契約締結のために必要な同意を得ているものは、同条中、特別の理由がある場合に該当する。
- (3) 予算決算及び会計令第71条の規定に該当しない者であること。
- (4) 契約担当官等から指名停止の措置を受けている期間中の者でないこと。
- (5) 都道府県警察から暴力団関係業者として防衛省が発注する工事等から排除するよう要請があり、当該状態が継続している有資格業者については、競争参加を認めない。
- (6) 入札後、契約を締結するまでの間に、都道府県警察から暴力団関係業者として防衛省が発注する工事等から排除するよう要請があり、当該状態が継続している有資格業者とは契約を行わない。
- (7) 入札者心得に定める「暴力団排除に関する誓約事項」に基づく誓約を行わない者の競争参加を認めない。
- (8) 防衛省大臣官房衛生監、防衛政策局長、防衛装備庁長官又は陸上幕僚長から「装備品等及び役務の調達に係る指名停止等の要領」に基づく指名停止の措置を受けている期間中の者でないこと。
- (9) 前号により現に指名停止を受けている者と資本関係又は人的関係のある者であつて、当該者と同種の物品の売買又は製造若しくは役務請負について防衛省と契約を行おうとする者でないこと。
- (10) 原則、現に指名停止を受けている者の下請負については認めない。ただし、真にやむを得ない事由を該当する省指名停止権者が認めた場合には、この限りでない。
- (11) 情報保全に係る履行体制について、適切な体制を有すると確認できる者。
- (12) 業務従事者若しくは親会社等の国籍が、発注者との契約に違反する行為を求められた場合に、これを拒む権利を実効性をもって法的に保障されない国又は地域に該当する者及び国連安保理決議において労働許可を提供しないことが決定されている国又は地域に該当する者は入札参加を認めない。

2 契約条項等を示す場所

- (1) 陸上自衛隊信太山駐屯地 第398会計隊 契約班
- (2) 陸上自衛隊中部方面隊ホームページ <http://www.mod.go.jp/gsdf/mae/mafin/> 内の「入札及び契約心得」による。

3 競争入札執行の場所及び日時

- (1) 場 所：陸上自衛隊信太山駐屯地 第398会計隊入札室
- (2) 日 時：令和7年5月20日（火） 11時00分（時間厳守）

4 保証金等

- (1) 入札保証金及び契約保証金：免 除
- (2) 違約金： 落札者が「入札及び契約心得」に従って契約の締結手続きをしない場合には、落札者が契約締結に応じないものとみなし、落札価格の100分の5に相当する金額を違約金として徴収し、契約者が契約を履行しない場合は、契約金額の100分の10以上の金額を違約金として徴収する。

5 入札説明会

実施しない。

6 入札方法

入札書に記載する金額は、消費税及び地方消費税相当額を含まない金額（外税）を記入すること。

7 落札決定方法

総品目総額決定

落札決定にあたっては、入札書に記載された金額に、当該金額の10%（軽減税率対象品目8%）に相当する額を加算した金額（当該金額に1円未満の端数があるときは、その端数金額を切り捨てるものとする）をもって落札（決定）金額とするので、入札者は消費税、地方消費税の課税事業者、免税事業者であることに拘わらず入札書には、見積もった金額の110分の100（軽減税率対象品目については108分の100）を記載すること。

入札金額が当隊所定の予定価格の範囲内の最低価格の入札書を落札者とする。

なお、落札者となるべき最低価格入札が2名以上ある場合は抽選により落札者を決定する。

8 契約書の作成

- (1) 落札者は落札決定後、契約書を陸上自衛隊「建設工事に係る標準契約書」の様式により遅滞なく作成し提出することとし、適用する特約条項として「談合等の不正防止に関する特約条項」及び「暴力団排除に関する特約条項」を付す。
- (2) 契約金額が50万円に満たない場合は契約書を省略する場合がある。

9 入札の無効

- (1) 第1項に示す競争に参加する者に必要な資格のない者が行った入札
- (2) 入札に関する条項に違反した入札
- (3) 入札金額、入札者氏名及び押印が判明し難い入札
- (4) 入札者等が実施した「暴力団排除に関する誓約事項」に基づく誓約に虚偽があった場合の入札
- (5) 入札書は、当隊所定の様式を使用するものとする。

10 その他

- (1) 電報・電話・FAXによる入札は、認めない。
- (2) 代理人による入札については、委任状を提出すること。
- (3) 郵便による入札の場合は入札日前日17時までに必着（当日持参し預入する場合含む）となるよう発送すること。
なお、郵送する際は、封緘後の封緘印の処置を実施し、事前に連絡をするとともに、便着の確認を電話にて行うこと。
- (4) 予定価格に達しない場合は再度入札を実施します。郵便による入札がない場合は当日実施し、郵便による入札がある場合は別途連絡します。
- (5) この入札に関する公告は
陸上自衛隊信太山駐屯地 第398会計隊
陸上自衛隊八尾駐屯地 第398会計隊八尾派遣隊
陸上自衛隊和歌山駐屯地 第398会計隊和歌山派遣隊 に掲示しています。
また、陸上自衛隊中部方面隊ホームページ
<http://www.mod.go.jp/gsdf/mae/mafin/> に掲載しています。
- (6) 入札へ参加を希望する者は入札参加有無（申込票）及び資格審査結果通知書の写しを参加意思表明後速やかに提出すること。（FAX可）
- (7) 入札書は、随時第398会計隊事務所において配布します。
また、郵送、メールでも配布いたします。
- (8) 市場価格調査依頼をさせていただき場合ご協力をお願いします。
期限：令和7年5月9日（金） 12時00分 （メール、FAX可）
- (9) 問い合わせ及び連絡先

ア 入札及び契約に関する事項

〒594-0023 大阪府和泉市伯太町官有地
陸上自衛隊信太山駐屯地 第398会計隊 契約班 担当：松田・関
TEL 0725-41-0090（内線：449）
FAX 0725-41-9453
メール ma398fin-ma@inet.gsdf.mod.go.jp

イ 仕様内容に関する事項

〒594-0023 大阪府和泉市伯太町官有地
陸上自衛隊信太山駐屯地 業務隊管理科 営繕班 担当：入口
TEL 0725-41-0090（内線：316）

信太山（7） 1 3 2 号建物電源改修工事

工事件名	信太山（7） 1 3 2 号建物電源改修工事				
図面名称	表紙			図面番号	1 / 8
業務隊長	管理科長	営繕班長	工事企画	管 財	設計者
					
電気係長					
					
作成者	陸上自衛隊信太山駐屯地業務隊管理科				

陸上自衛隊仕様書

1 工事件名：信太山（7）132号建物電源改修工事

2 工事場所：大阪府和泉市伯太町官有地 陸上自衛隊信太山駐屯地

3 期 間：契約締結日～令和7年12月19日

4 工事概要

工事区分	工事項目	工事内容	数量	備考
電気設備工事	配管工事	ポリエチレン管 PE28	6.6m	
		A型金属モール	10.0m	
		B型金属モール	2.5m	
		C型金属モール	6.8m	
	配線工事	絶縁ケーブル EM-EEF2.0-2C	41.5m	
		絶縁ケーブル EM-CE5.5mm ² -3C	24.0m	
		絶縁ケーブル EM-CE14mm ² -3C	17.7m	
		絶縁ケーブル EM-CE22mm ²	6.6m	
	接地工事	接地極打込式 単独打込	1か所	
	電灯設備工事	動力分電盤 4回路	1面	
		電灯分電盤 8回路	1面	
		コンセント 2P15A×2	3個	
		露出スイッチボックス 1個用	3個	
	受変電設備	変圧器 単相 30KVA	1台	
		変圧器 三相 30KVA	1台	
	架空線路工事	コンクリート柱建柱 12m	1本	
		腕金 L=1,500	4本	
		腕金 L=1,800	4本	
		腕金 L=2,000	2本	
		支線 38mm ² 支線カバー付	1本	
		屋外用電線 OE5.0mm×3条	1径間	
		屋外用電線 PDC14mm ² ×3条	1式	

工事区分	工事項目	工事内容	数量	備考
電気設備工事	架空線路工事	引込用電線 DV14mm ²	2径間	
		既設架空線移設	1式	
	撤去工事	樹木伐採	1本	
		腕金撤去 L=1,500	1本	
	その他工事	アスベスト調査	4検体	
		産業廃棄物処分	1式	

5 一般事項

- 本工事は、本仕様書、図面により施工する。本仕様書、図面に記載されていない事項は、国土交通省大臣官房庁営繕部監修の各工事共通仕様書（建築、電気設備、機械設備）及び各改修工事共通仕様書（建築、電気設備、機械設備）による。
- 本工事に際して、各関係法令に基づく関係官公庁への届出が必要なものについては、請負者の責任において実施するものとする。
- 工事施工中に事故が発生した場合は、直ちに監督官に通報するとともに監督官の指示に従うものとする。
- 施工に際し、自衛隊施設へ損傷等与えた場合は、直ちに監督官に通報するとともに監督官の指示に従うものとする。
- 施工中の、風紀、衛生、盗難予防等の現場管理については請負者の責任において実施する。この際、喫煙場所等については、駐屯地規則に基づき遵守するものとする。
- 作業は、平日の0815から1700の間とし土日祝の作業は原則禁止とする。ただし、工事内容、施工状況により時間外の作業が必要な場合は、あらかじめ監督官の承諾を受け、指示に従うものとする。

工事件名	信太山（7）132号建物電源改修工事		
図面名称	仕様書	図面番号	2/8
作成者	陸上自衛隊信太山駐屯地業務隊管理科		

(7) 自衛隊施設からの電気、水道の使用は原則禁止とする。ただし、工事内容、施工状況により必要な場合は、あらかじめ監督官に申出て、供給契約書を締結後、使用するものとする。

(8) 請負者は、契約後速やかに監督官と調整し、工事工程表を提出し監督官の承認のうえ施工するものとする。

(9) 本工事に使用する材料はすべて新品とする。使用材料については事前に、監督官の承認を受けたものを使用するものとする。また、材料納入の都度、監督官の検査を受け合格品のみを使用するものとし、不合格品は速やかに場外に搬出するものとする。

(10) 請負者は、「工事写真の撮り方改訂第2版建築設備編（建設大臣官房営繕部監修）」を参考とし、着工前・施工中・竣工写真を撮影し工事完了後速やかに監督官に提出するものとする。

(11) 工事で発生した発生材のうち、鉄類等の有価物については、官側で引き継ぐものとし、監督官の指示する場所に運搬集積するものとする。その他の発生材については、請負者の責任において確実に処分するものとし、産業廃棄物管理票（マニフェスト）E票の写しを提出するものとする。また、建築廃棄物処分委託契約書、産業廃棄物処分業証明書、産業廃棄物収集運搬業許可証の写しを提出するものとする。

6 特記事項

(1) 現場の納まり、取り合わせ等での軽微な変更は監督官と協議し、監督官の指示に従うものとする。

(2) 次にあげる部分については、アスベスト含有の疑いがあるため調査を実施するものとする。

建物番号	室名	調査部分	仕上げ	整備年度	備考
132号	屋外	軒下	ケイ酸カルシウム板	S48年	
	食堂	天井	化粧石こうボード	S48年	
	厨房	天井	ケイ酸カルシウム板	S48年	

(3) 新設する変圧器については、トッランナー変圧器とする。

(4) 使用する各材料は、以下のものと同等品以上のものとする。

建物番号	品名	規格	備考
132号	動力分電盤	パナソニック BN545KPR 主幹50A 4回路	
	電灯分電盤	パナソニック BN585R 主幹50A 8回路	

(5) 施工完了後、各種測定（電圧、電流、絶縁、接地）を実施し報告書を提出するものとする。

(6) 高所での作業については、高所作業車（12m）を使用するものとする。

(7) 停電を伴う作業については、基本土日祝とし、施工1ヶ月前までに停電計画書を提出し、監督官の承認をもって施工するものとする

(8) 建柱等に伴い発生した発生土は、埋戻しに利用する。残土については、監督官の指示に従い場内に敷き均すものとする。




7 提出書類


- (1) 工程表
- (2) 現場代理人通知書
- (3) 工事打合せ簿
- (4) 着工・竣工届
- (5) 使用材料等承認願
- (6) 工事写真
- (7) 発生材調書
- (8) その他指示された書類

8 完成検査

工事完成後、検査官の完成検査を受検し、合格をもって完了とする手直しが生じた場合は、手直し完了後、再検査を受検し、合格をもって完了とする。

工事件名	信太山（7）132号建物電源改修工事		
図面名称	仕様書	図面番号	3/8
作成者	陸上自衛隊信太山駐屯地業務隊管理科		

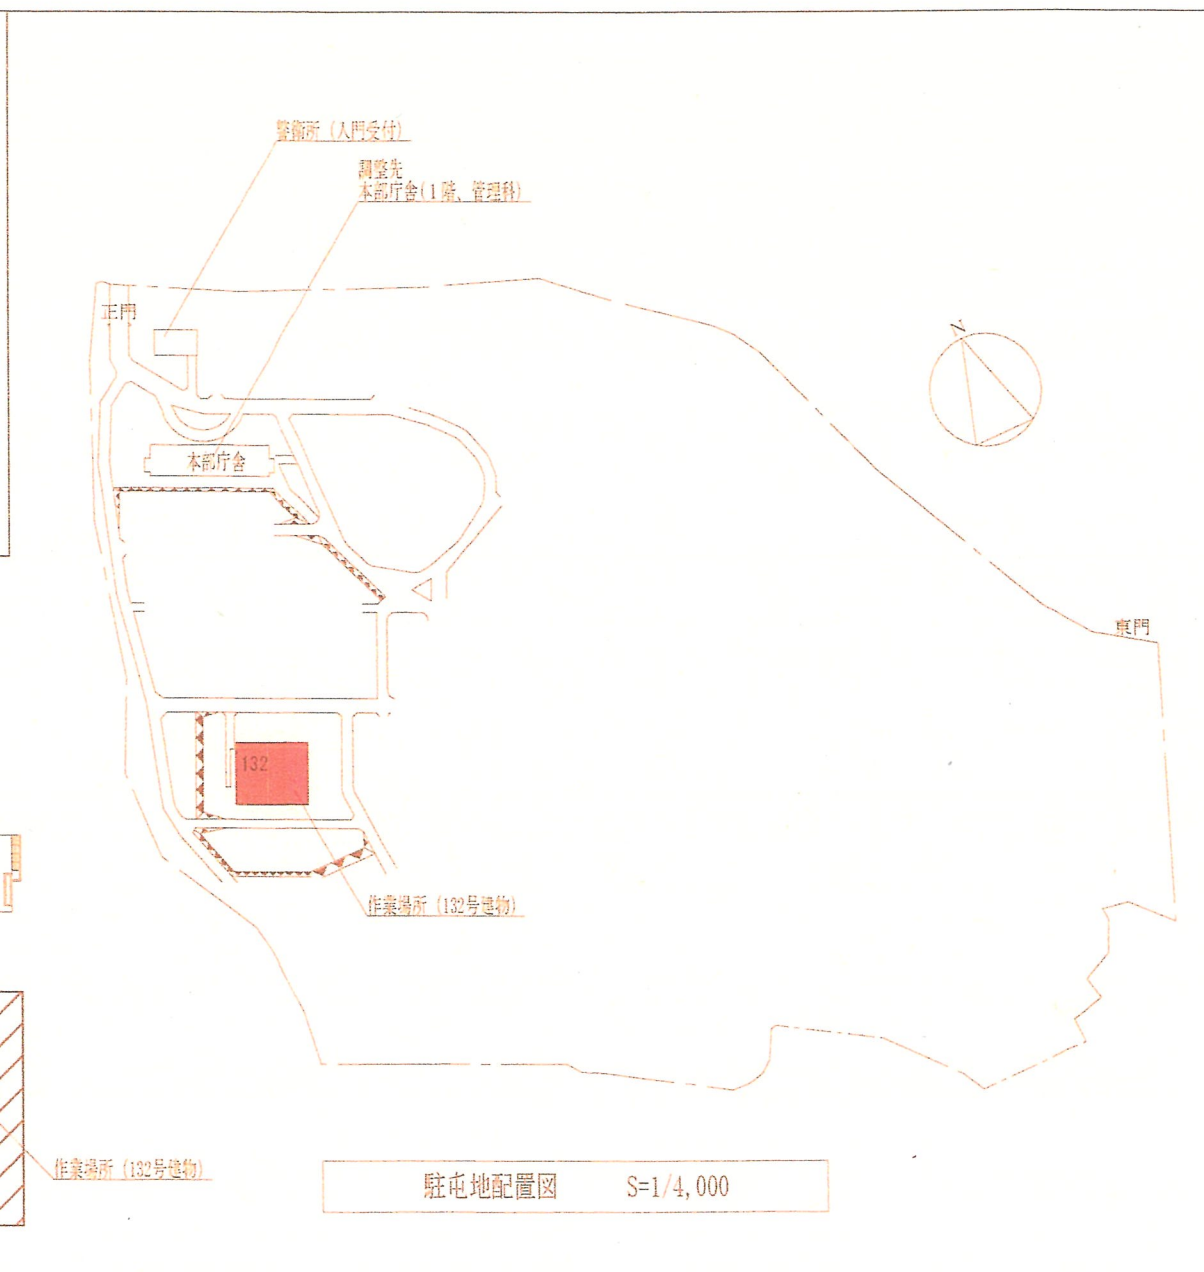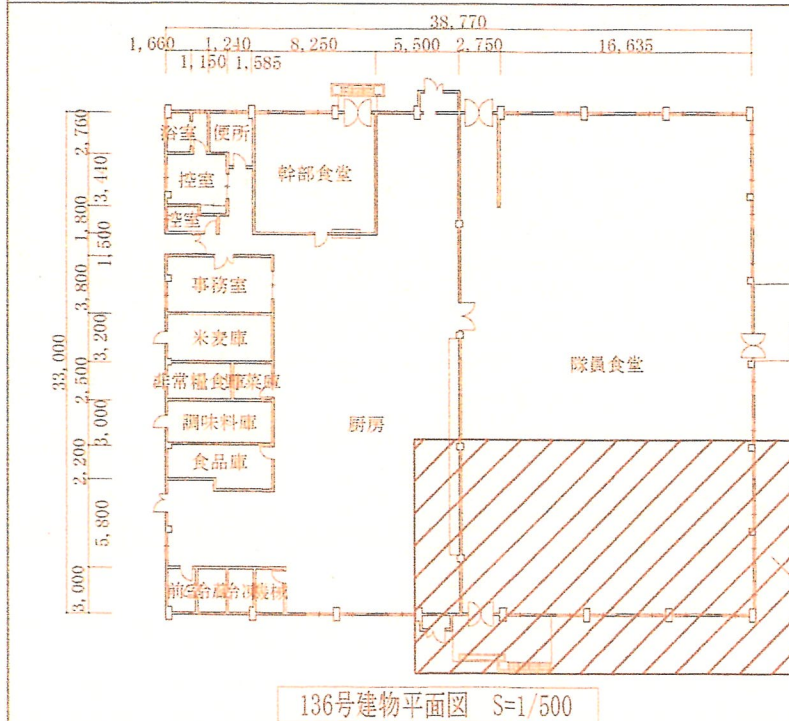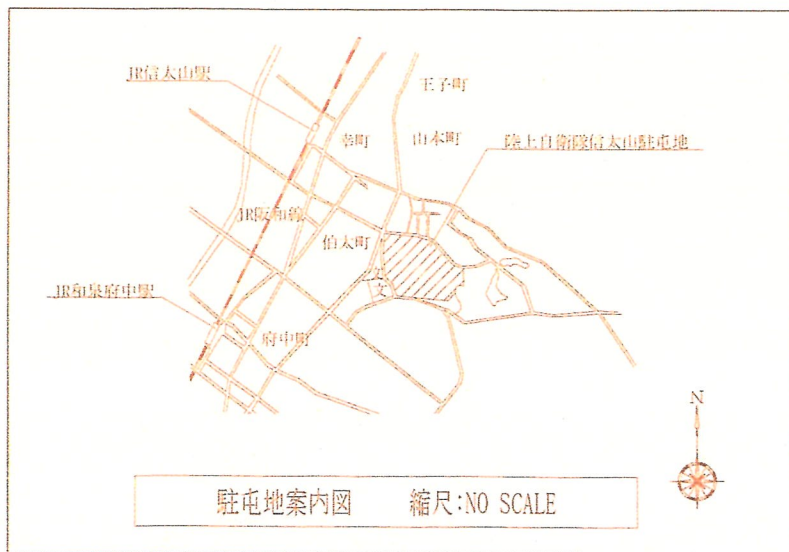

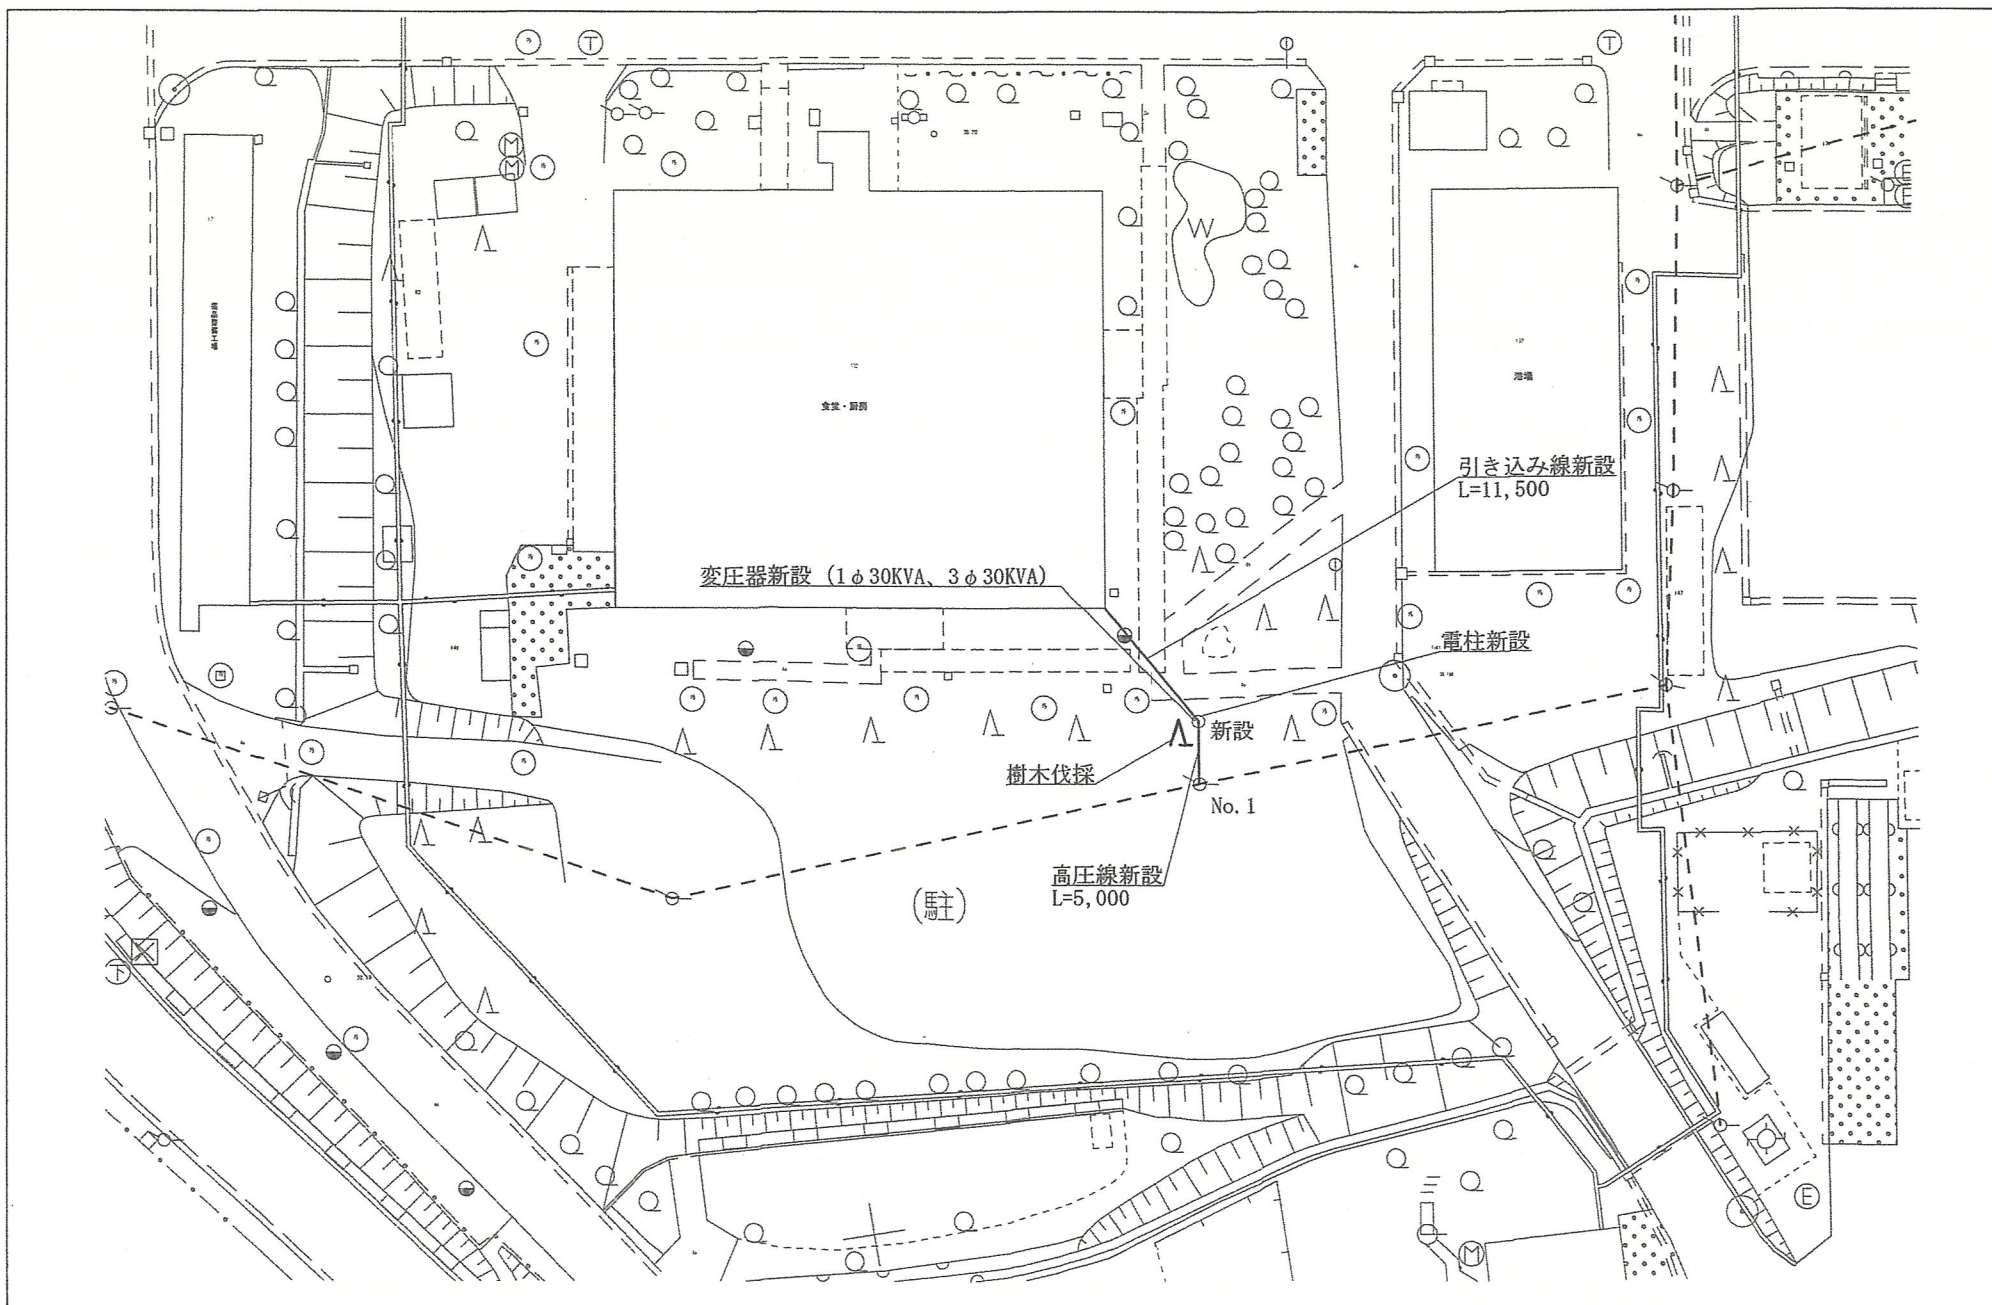

件 名

信太山（6）132号建物電源改修工事工事

図面名称

132号建物屋外電気配線図




関係者以外不許複製

縮尺


図示

図面番号


5 / 8

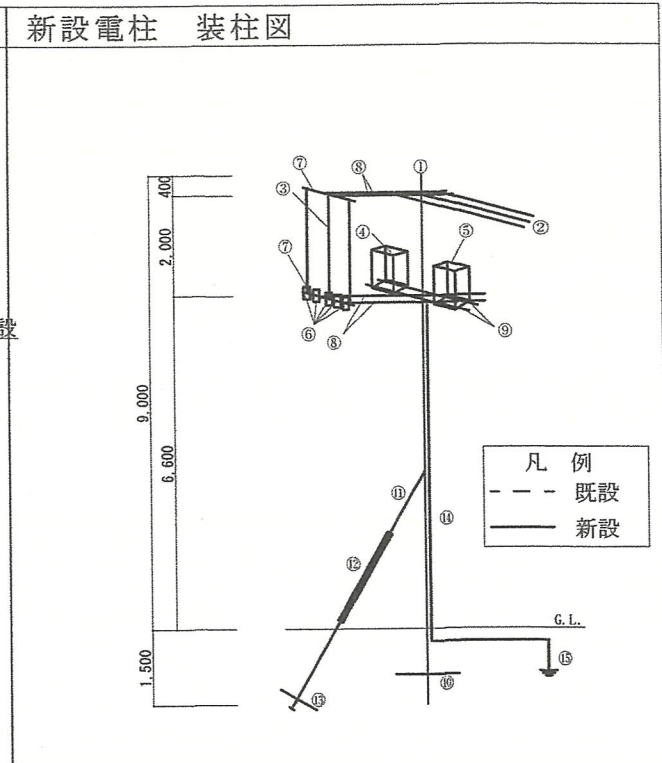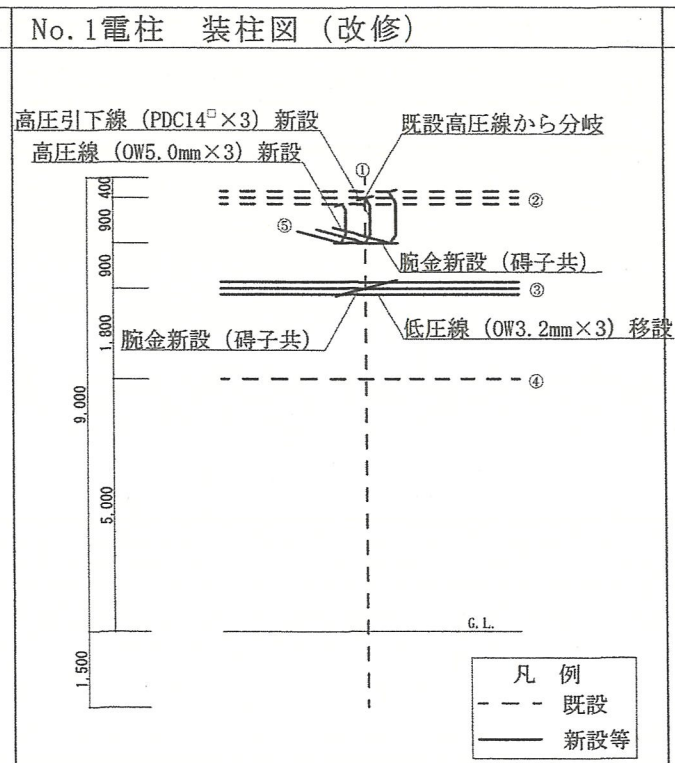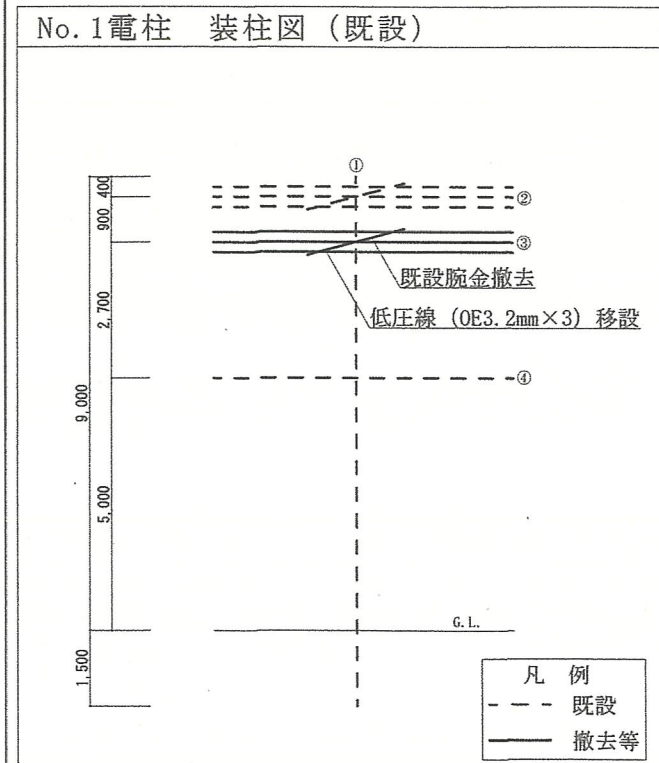

No	品名・規格	No	品名・規格	No	品名・規格	No	品名・規格	No	品名・規格	No	品名・規格
①	コン柱 12m	⑪		①	コン柱 12m	⑪		①	コン柱 12m	⑪	支線 38m ²
②	高圧線 OE5.0mm×3	⑫		②	高圧線 OE5.0mm×3	⑫		②	高圧線 OE5.0mm×3	⑫	支線ハブ 電柱支線ワイヤ用
③	低圧線 OW3.2mm×3	⑬		③	低圧線 OW3.2mm×3	⑬		③	引下線 PDC14□×3	⑬	アンカー 支線ブロック
④	通信線	⑭		④	通信線	⑭		④	変圧器 1φ 30KVA	⑭	接地線 CE22□ (PE28)
⑤		⑮		⑤	高圧線 OE5.0×3	⑮		⑤	変圧器 3φ 30KVA	⑮	接地棒 L=1.0m×3本
⑥		⑯		⑥		⑯		⑥	カットアウト PC-6-30-30A	⑯	
⑦		⑰		⑦		⑰		⑦	腕金 L=1,500	⑰	
⑧		⑱		⑧		⑱		⑧	腕金 L=1,800	⑱	
⑨		⑲		⑨		⑲		⑨	腕金 L=2,000	⑲	
⑩		⑳		⑩		⑳		⑩	根枷 L=700	⑳	

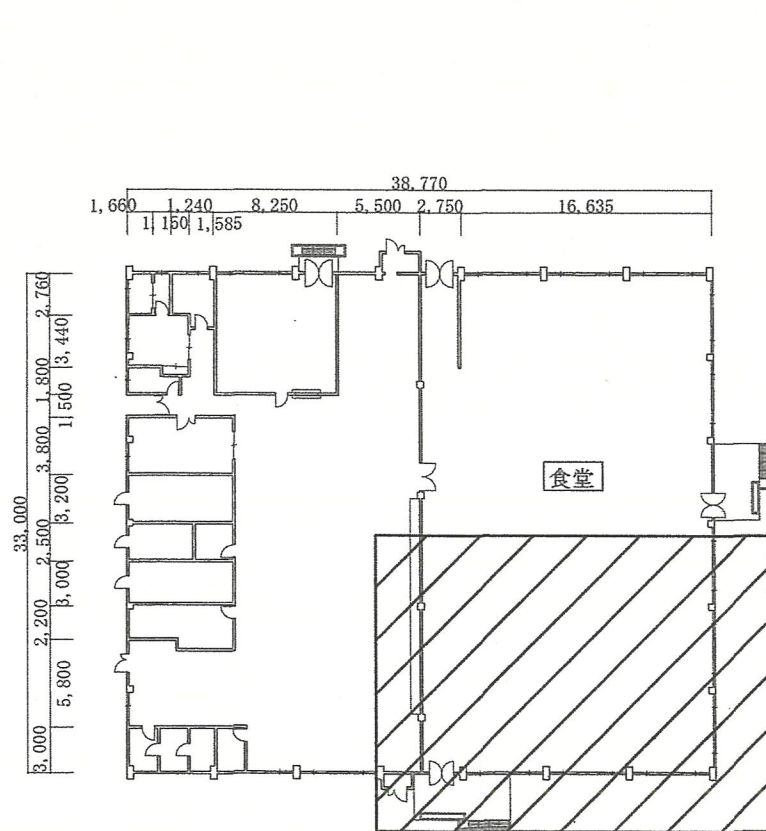

132号建物平面図 S=1/500

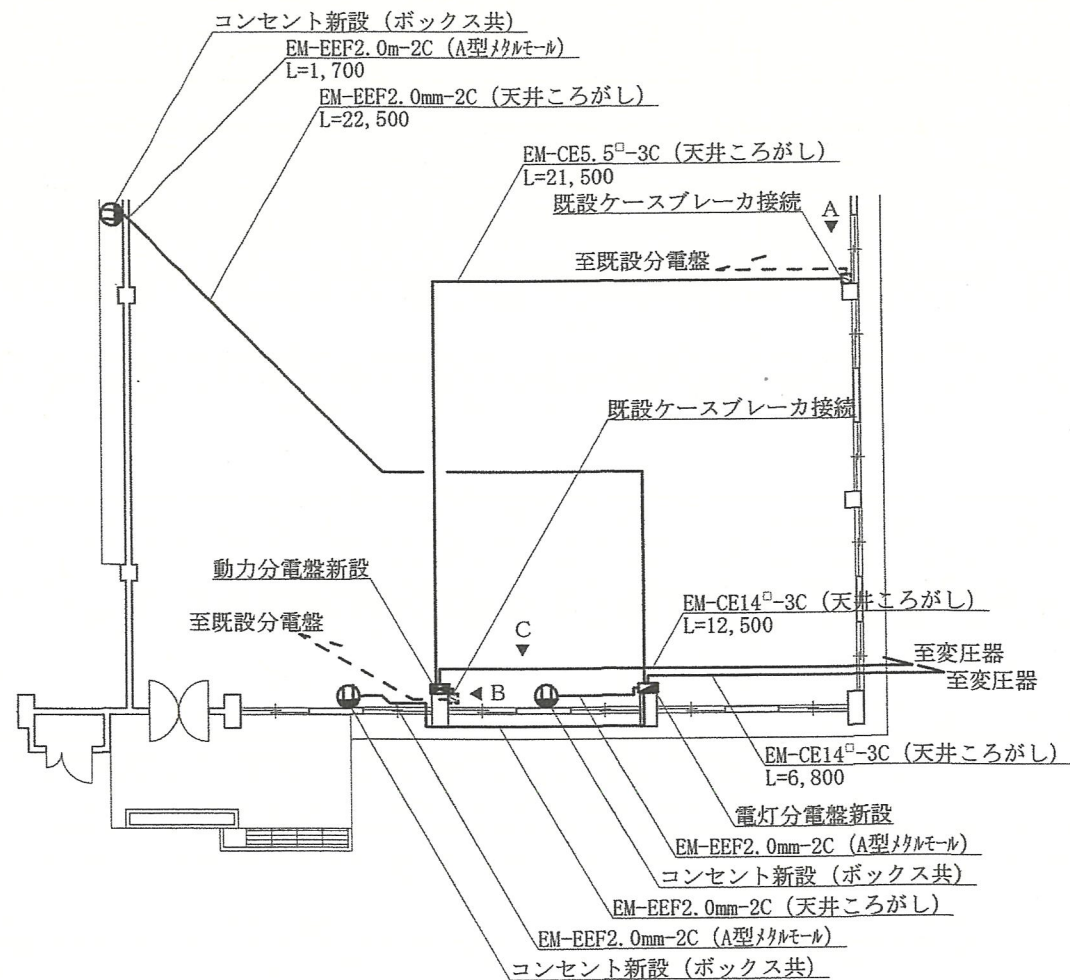

食堂平面詳細図 S=1/200

件 名

信太山 (6) 132号建物電源改修工事工事

図面名称

132号建物平面図、食堂平面詳細図


関係者以外不許複製

縮尺


図示

図面番号


7 / 8

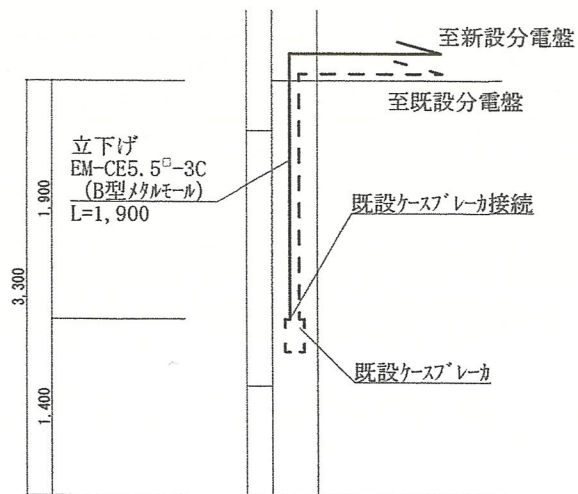

A 部詳細図 S=1/60

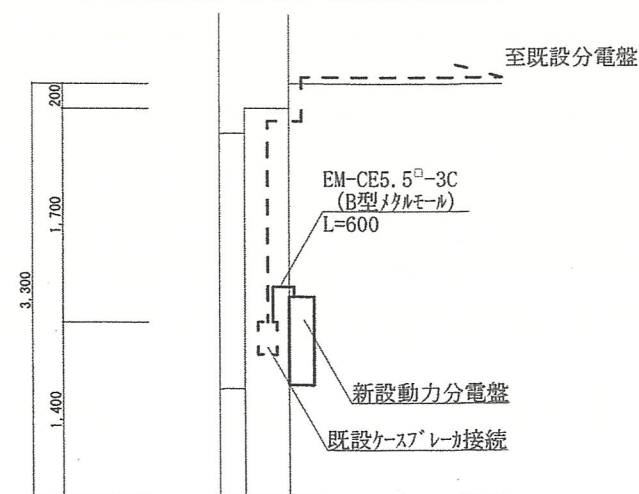

B 部詳細図 S=1/60

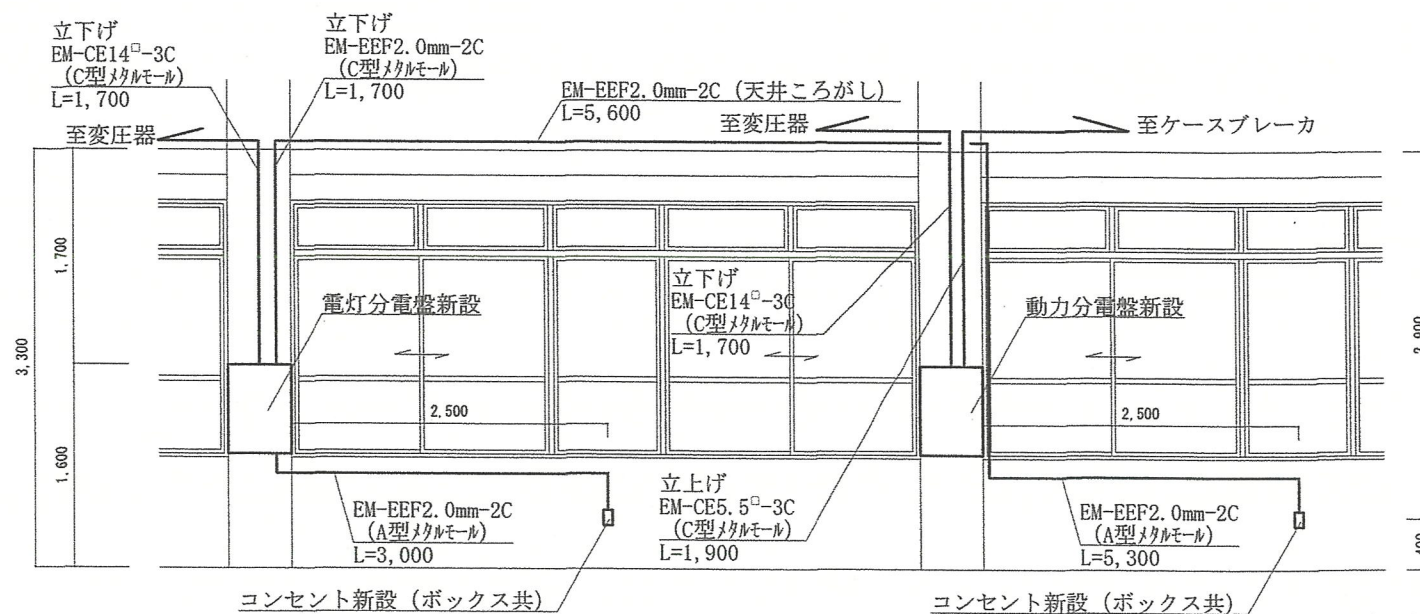

C 部詳細図 S=1/60

新設電灯分電盤：内外電機 TLHE0508BA

新設動力分電盤：内外電機 TPKE0504BA

件 名

信太山（6）132号建物電源改修工事工事

図面名称

A部詳細図、B部詳細図、C部詳細図

関係者以外不許複製

縮尺

図示

図面番号

8 / 8

入札参加申込書
(信太山駐屯地)

下記の入札に参加します。

入札件名	信太山(7)132号建物電源改修工事					
入札日時	令和7年5月20日(火)11:00					
市価調査書提出期限	令和7年5月9日(金)12:00					
落札決定方式	総額決定					
会社名				担当者名		
連絡先	TEL			FAX		
入札書受取方法 (いずれかに○)	1. インターネットホームページからダウンロードして受取 2. FAXで受取 (<u>FAX通信記録等印字を消去して入札書として使用</u>) 3. 契約班窓口で受取 (受取時期: 月 日 時頃) 4. 電子メールで受取 (メールアドレス記入欄:) ※過去にメール受け実績ありで、変更なければ記入不要					
8. 入札の方法 (いずれかに○)	当日(立会) ・ 事前(郵送・預入)					

※必ず全省庁統一資格決定通知書(写)を添えてFAX又はメールしてください。

FAX番号:0725-41-9453

メールアドレス: ma398fin-ma@inet.gsdf.mod.go.jp

入 札 書

分任契約担当官
陸上自衛隊信太山駐屯地
第398会計隊長 徳元 浩 殿

入札金額 ￥

(税別)

件 名： 信太山（７）１３２号建物電源改修工事
工 期： 自 契約締結日 至 令和７年１２月１９日
（マニフェストＥ票提出含む）
工事場所： 大阪府和泉市伯太町官有地 陸上自衛隊信太山駐屯地

「入札及び契約心得」及び「標準契約書等」の契約条項等を承諾のうえ入札いたします。

令和7年5月20日

住所
社名
代表者

当社（私（個人の場合）、当団体（団体の場合））は、暴力団排除に関する誓約事項について誓約いたします。

市価調査書

分任契約担当官
陸上自衛隊信太山駐屯地
第398会計隊長 徳元 浩 殿

1 件 名 等	単位	数量	金額（税抜）
信太山（7）132号建物電源改修工事	式	1	

2 履 行 内 容 仕様書のとおり

3 工 期 自 契約締結日 至 令和7年12月19日
(マニフェストE票提出含む)

4 工 事 場 所 大阪府和泉市伯太町官有地 陸上自衛隊信太山駐屯地

上記のとおり回答します。

年 月 日

住所・名称・代表者

印

※本市価調査書に合わせて随意様式での内訳書の提出をお願い致します。その際、陸上自衛隊仕様書内にある主要材料は品名として内訳書に記載をお願いいたします。
また、本調査は一般的な市場動向を調査する目的であり、実際の応札価格と同一のものではありません
※提出期限：令和7年5月9日（金）12時
なお、本調査書を提出不可の場合、お手数ですが理由を頂けますようお願いいたします。